


PROVINCIA : POTENZA
 COMUNE : TOLVE

LIVELLETTA	DIFF. DI QUOTA % DISTANZA 652 PENDENZA 7%	h = -4,777 L = 1075,323 i = -0,444%	h = -25,243 L = 387,518 i = -6,514%	h = -4,791 L = 307,115 i = -1,560%	h = -0,008 L = 288,730 i = -0,003%	h = -33,044 L = 472,052 i = -7,000%	h = -10,233 L = 813,149 i = -1,258%	h = 67,013 L = 957,329 i = 7,000%	h = -49,974 L = 713,920 i = -7,000%
------------	---	---	---	--	--	---	---	---	---

N. 8 Pr 11694,314 Qt 439,847 R 50000,000 T 95,566 Fr 0,091 Sv 191,137	N. 9 Pr 12769,637 Qt 435,070 R 85000,000 T 257,969 Fr 1,334 Sv 516,330	N. 10 Pr 13157,155 Qt 409,826 R 70000,000 T 107,750 Fr 0,212 Sv 215,698	N. 11 Pr 13464,270 Qt 405,035 R 70000,000 T 54,496 Fr 0,212 Sv 108,997	N. 12 Pr 13733,000 Qt 405,027 R 5715,000 T 199,938 Fr 3,487 Sv 400,202	N. 13 Pr 14205,052 Qt 371,983 R 5000,000 T 143,538 Fr 2,960 Sv 287,360	N. 14 Pr 15018,201 Qt 361,750 R 3615,000 T 149,272 Fr 3,082 Sv 298,751	N. 15 Pr 15975,530 Qt 428,763 R 5500,000 T 385,000 Fr 13,475 Sv 770,628	N. 16 Pr 16689,45 Qt 378,78 R 6000,000 T 100,99 Fr 0,85 Sv 202,25
---	--	---	--	--	--	--	---	---

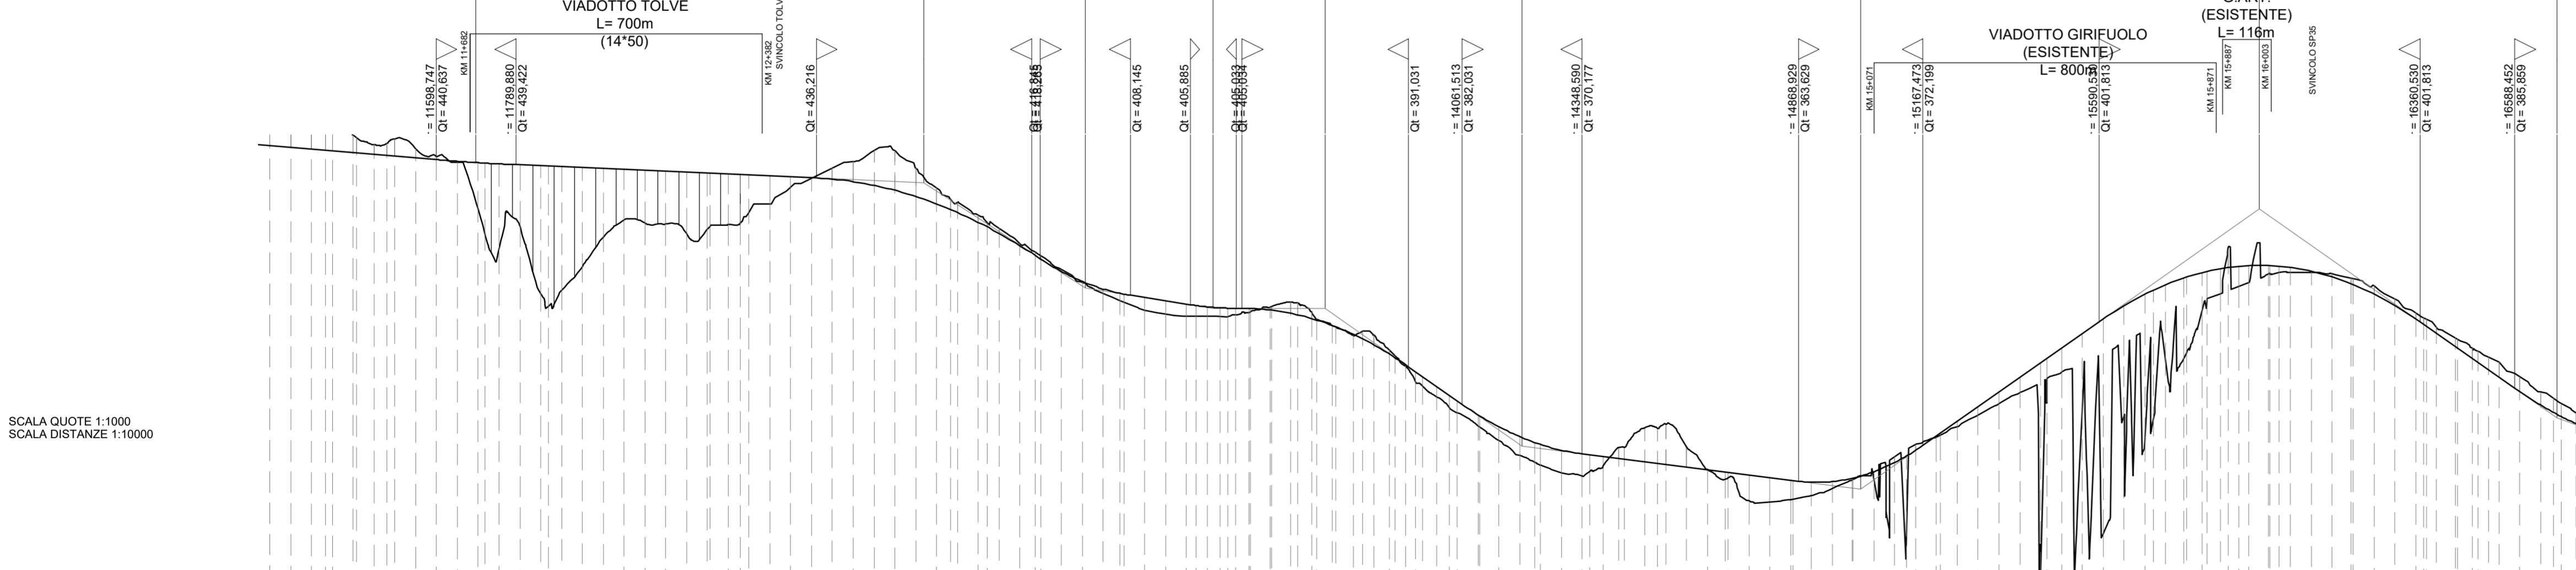

DISTANZE PARZIALI	DISTANZE PROGRESSIVE	QUOTE TERRENO	QUOTE PROGETTO	ETOMETRICHE	ANDAMENTO PLANIMETRICO

Sanas
GRUPPO FS ITALIANE
Direzione Progettazione e Realizzazione Lavori

ITINERARIO "SALERNO - POTENZA - BARI"
Adeguamento delle sedi esistenti e tratti di nuova realizzazione IV tratta
da zona industriale Vaglio a svincolo S.P. Oppido S.S. 96
Codice CIG - 70219264A5

PROGETTO DI FATTIBILITA' TECNICA ECONOMICA

ANAS - DIREZIONE PROGETTAZIONE E REALIZZAZIONE LAVORI

IL PROGETTISTA E RESPONSABILE DELL'INTEGRAZIONE CON LE ATTIVITÀ SPECIALISTICHE (DPR207/10 ART 15 COMMA 3) Di INGEGNERIA
Dott. Ing. **GIORGIO GUIDICCI** (Mandatario)
Ordine Ingegneri Provincia di Roma n. 14035

IL GEOLOGO
Dott. Geol. **Giuseppe Cerchiaro** (Mandante)
Ordine dei geologi della Calabria n. 528

COORDINATORE PER LA SICUREZZA IN FASE DI PROGETTAZIONE
Arch. **Silvia Besozzi** (Mandante)
Ordine Architetti Provincia di Roma n. 10846

VISTO: IL RESP. DEL PROCEDIMENTO
Ing. **Massimiliano Fidenzi**

PROGETTAZIONE ATI:
GPI INGEGNERIA (Mandataria)
GESTIONE PROGETTI INGEGNERIA srl (Mandante)
HYpro (Mandante)
TRT (Mandante)
SILEC SpA (Mandante)

STUDIO DI IMPATTO AMBIENTALE
ALTERNATIVE E SOLUZIONE DI PROGETTO
ALTERNATIVA 2 - Planimetria e profilo - Tav. 3 di 4

CODICE PROGETTO	NOOME FILE	TOOIA33TRAPFO3_C	REVISIONE	SCALA
LO714APF1801	CODICE ELAB.	TOOIA33TRAPFO3	C	1:100,000

C	Revisione	Feb. '22	Parente	De Sanctis	Guiducci
B	Revisione	Dicembre '19	Alfieri	De Sanctis	Guiducci
A	Emissione	Sett. '19	Alfieri	De Sanctis	Guiducci
REV.	DESCRIZIONE	DATA	REDATTO	VERIFICATO	APPROVATO