


PROVINCIA : POTENZA  
 COMUNE : TOLVE

PROVINCIA : POTENZA  
 COMUNE : OPPIDO LUCANO

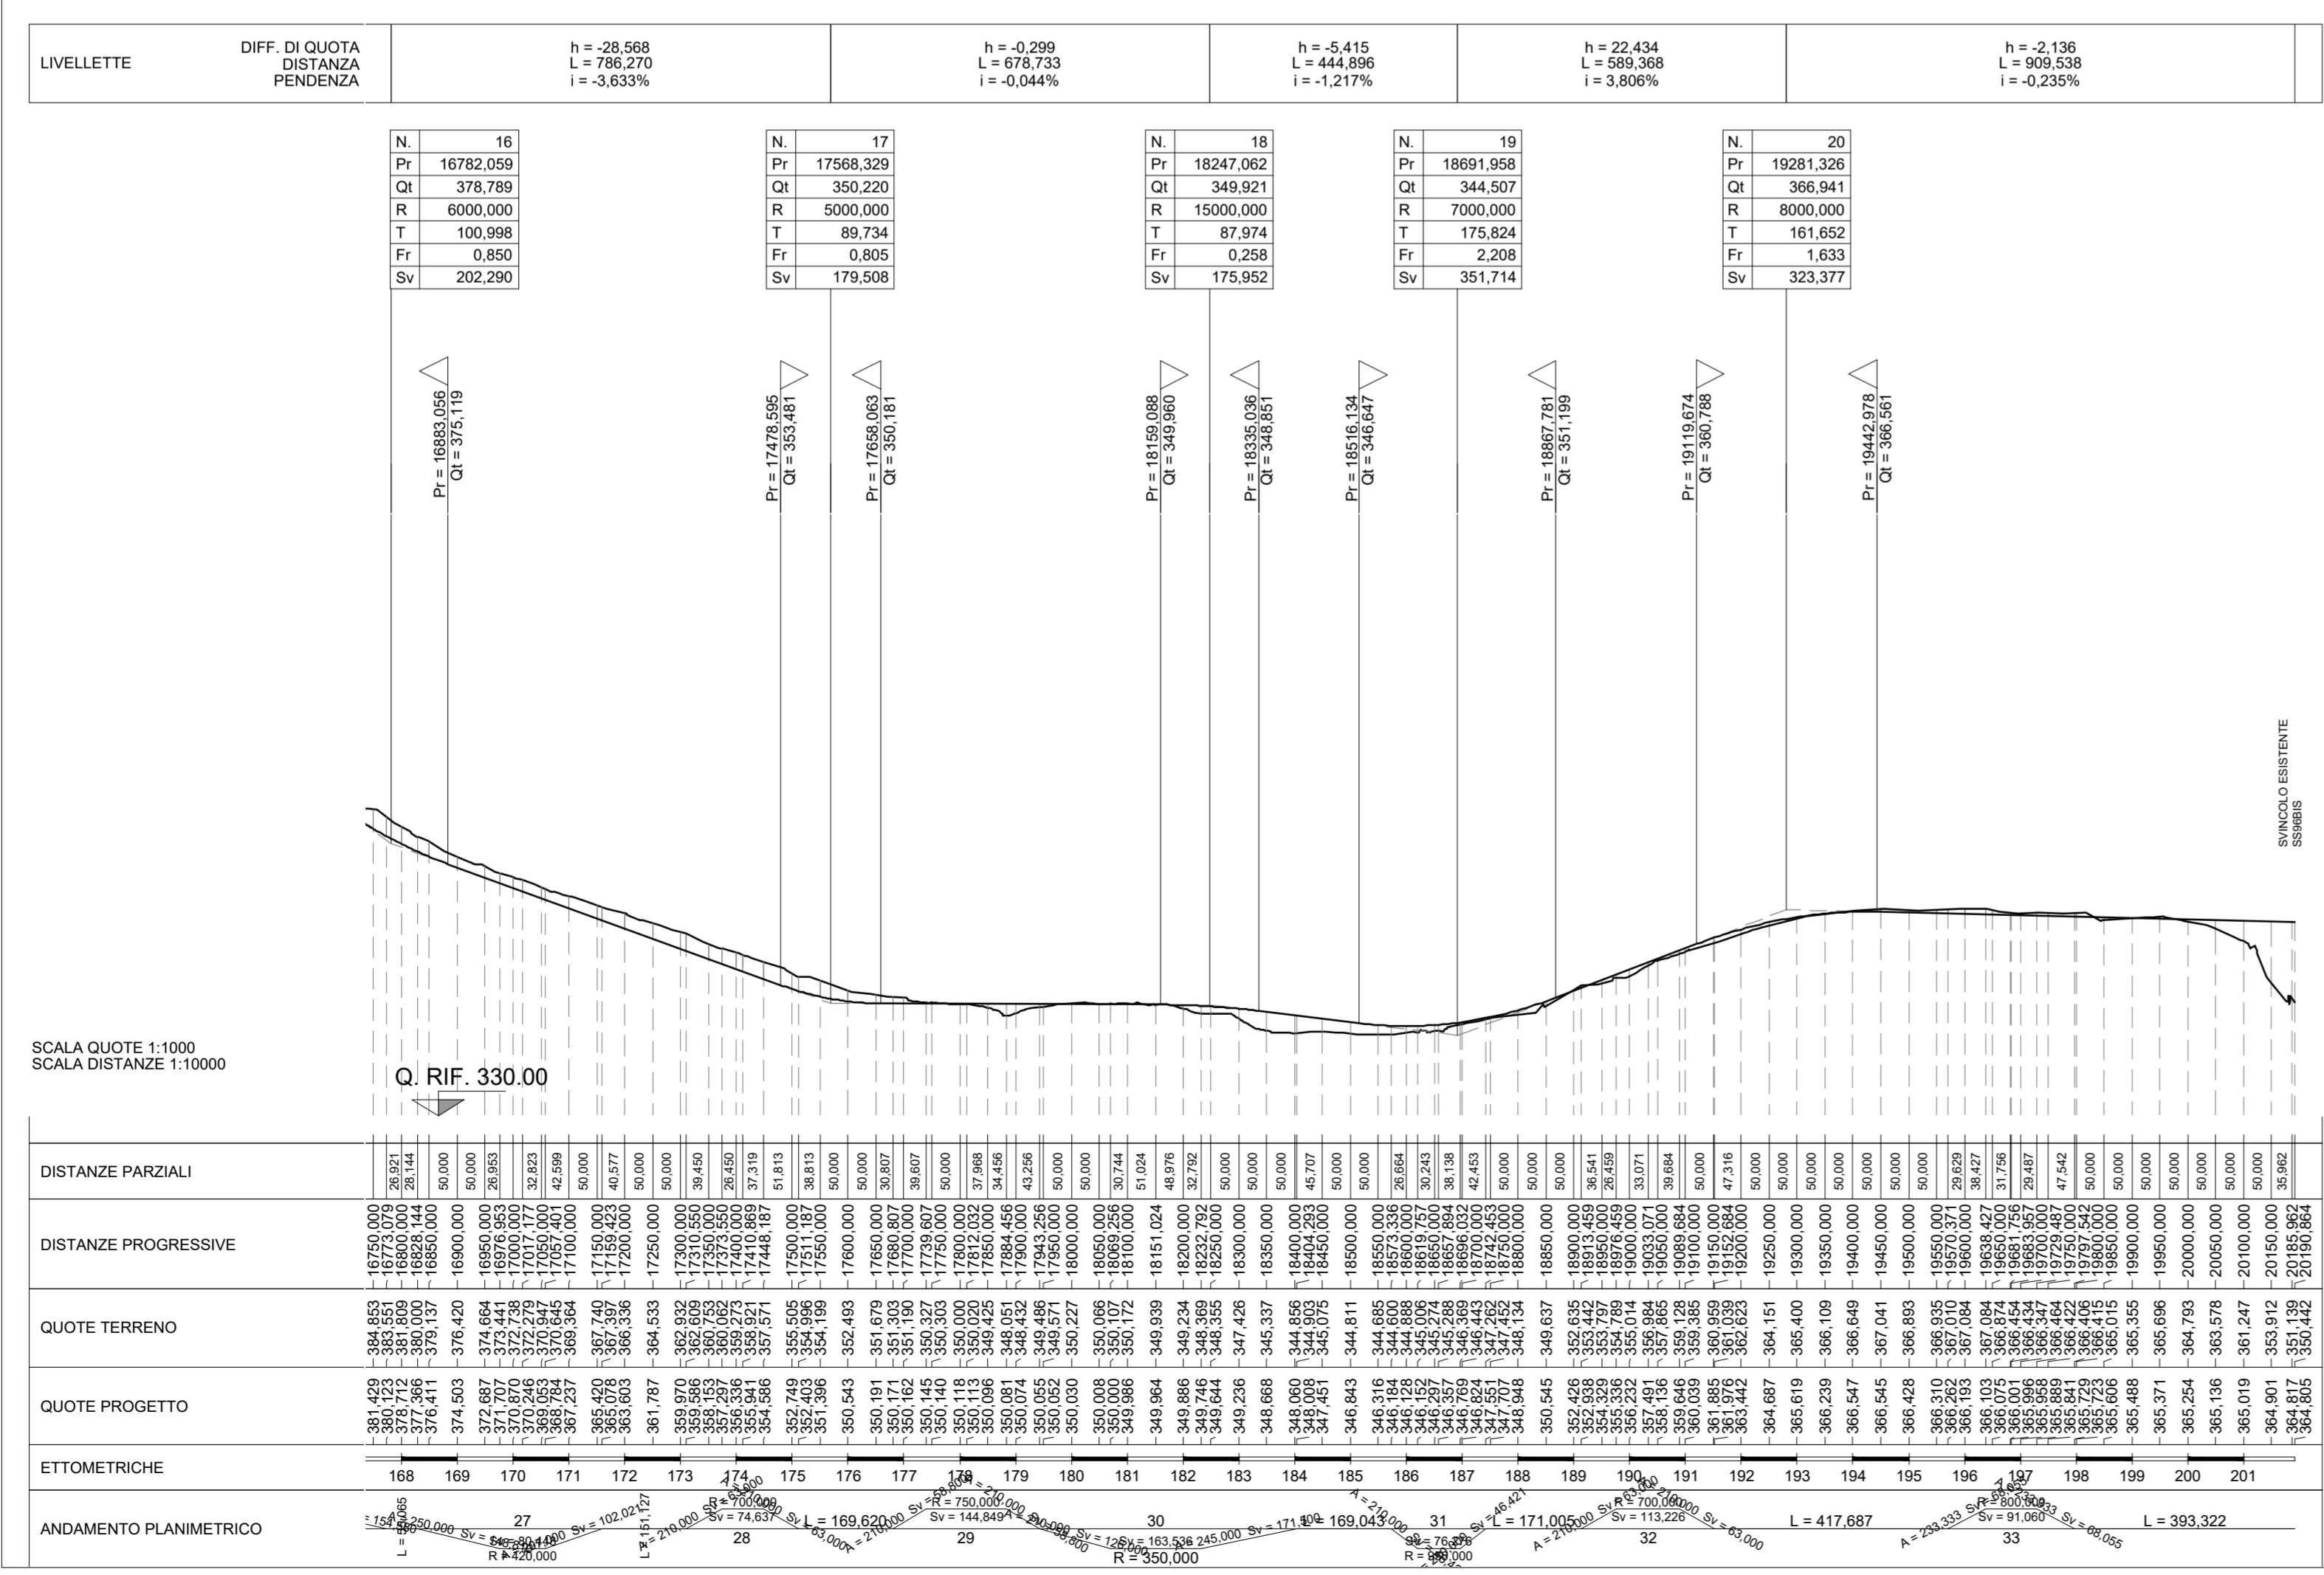

**Sanas**  
GRUPPO FS ITALIANI

Direzione Progettazione e Realizzazione Lavori

**ITINERARIO "SALERNO - POTENZA - BARI"**  
 Adeguamento delle sedi esistenti e tratti di nuova realizzazione IV tratta  
 da zona industriale Vaglio a svincolo S.P. Oppido S.S. 96  
 Codice CIG - 70219264A5

**PROGETTO DI FATTIBILITA' TECNICO ECONOMICA**

ANAS - DIREZIONE PROGETTAZIONE E REALIZZAZIONE LAVORI

IL PROGETTISTA E RESPONSABILE DELL'INTEGRAZIONE DELLE ATTIVITA' SPECIALISTICHE (DPR207/10 ART 15 COMMA 3) **GIORGIO GUIDICCI**  
 Ordine Ingegneri Provincia di Roma n. 14035

PROGETTAZIONE ATI:  
 (Mandatario) **GPI INGEGNERIA**  
 GESTIONE PROGETTI INGEGNERIA S.R.L.

IL GEOLOGO  
 Dott. Geol. Giuseppe Cerchiaro  
 Ordine dei geologi della Calabria n. 528

COORDINATORE PER LA SICUREZZA IN FASE DI PROGETTAZIONE  
 Arch. Silvia Besozzi  
 Ordine Architetti Provincia di Roma n. 10846

VISTO: IL RESP. DEL PROCEDIMENTO  
 Ing. Massimiliano Fidenzi

(Mandante) **HYpro**

(Mandante) **TRT**

(Mandante) **SILEC S.p.A.**

STUDIO DI IMPATTO AMBIENTALE  
 ALTERNATIVE E SOLUZIONE DI PROGETTO  
 ALTERNATIVA 3 - Planimetria e profilo - Tav. 4 di 4

CODICE PROGETTO	NOME FILE	REVISIONE	SCALA
LO714APF1801	T00IA34TRAPF04_C	C	1:10.000/1000
C	Revisione	Feb. '22	Alfieri De Sanctis Guiducci
B	Revisione	Dicembre '19	Alfieri De Sanctis Guiducci
A	Emissione	Sett. '19	Alfieri De Sanctis Guiducci
REV.	DESCRIZIONE	DATA	REDATTO VERIFICATO APPROVATO