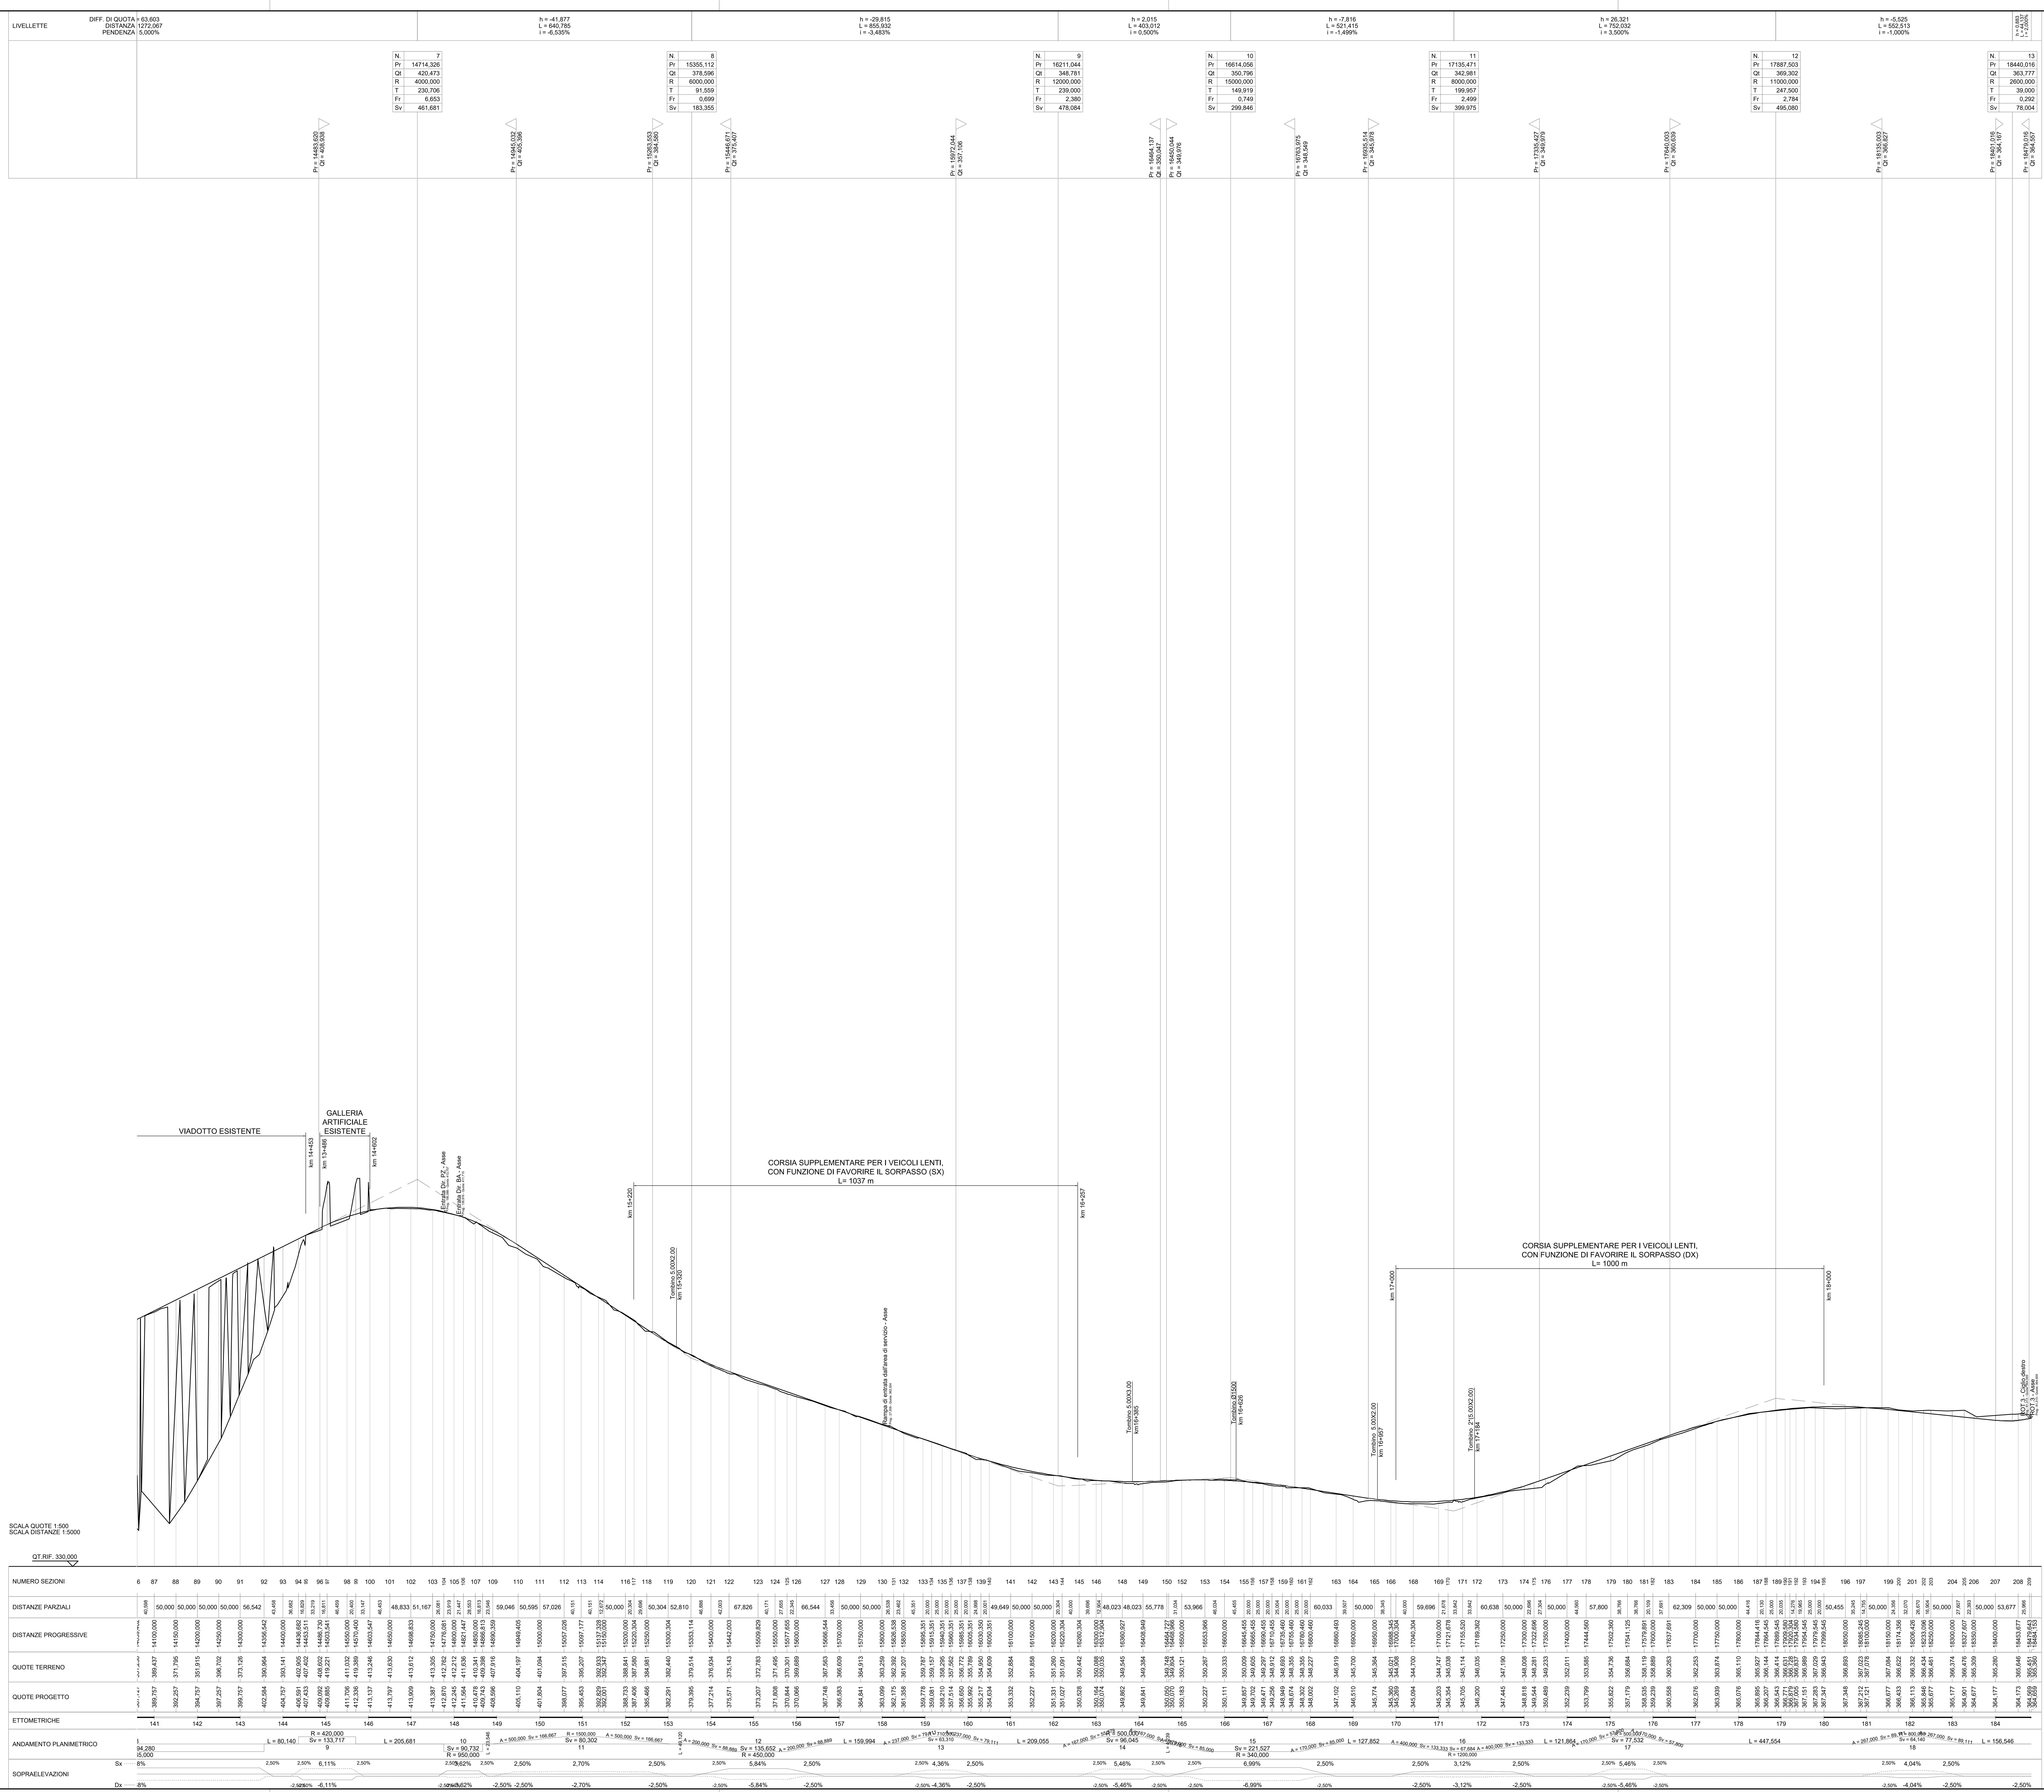

![anas GRUPPO FS ITALIANE]

Direzione Progettazione e Realizzazione Lavori

ITINERARIO "SALERNO – POTENZA – BARI"

Adeguamento delle sedi esistenti e tratti di nuova realizzazione IV tratta

da zona industriale Vaglio a svincolo S.P. Oppido S.S. 96

Codice CIG - 70219264A5

PROGETTO DI FATTIBILITA' TECNICO ECONOMICA

ANAS - DIREZIONE PROGETTAZIONE E REALIZZAZIONE LAVORI

IL PROGETTISTA E RESPONSABILE DELL'INTEGRAZIONE DELLE PRESTAZIONI SPECIALISTICHE. (DPR207/10 ART 15 COMMA 12)

Dott. Ing. GIORGIO GUIDUCCI
Ordine Ingegneri Provincia di Roma n. 14035

Dott. Ing. GIORGIO GUIDUCCI ORDINE INGEGNERI ROMA N.14035

PROGETTAZIONE ATI:

(Mandataria) GPI NGEGNERIA GESTIONE PROGETTI INGEGNERIA srl

IL GEOLOGO

Dott. Geol. Giuseppe Cerchiaro
Ordine dei geologi della Calabria n. 528

(Mandante) RD IRD ENGINEERING (Mandante) HYpro srl

COORDINATORE PER LA SICUREZZA IN FASE DI PROGETTAZIONE

Arch. Silvia Besozzi
Ordine Architetti Provincia di Roma n. 10846

(Mandante) TRT (Mandante) SILEC S.p.A.

VISTO: IL RESP. DEL PROCEDIMENTO

Ing. Massimiliano Fidenzi

STUDIO DI IMPATTO AMBIENTALE

ALTERNATIVE E SOLUZIONE DI PROGETTO

Tracciato preferenziale – Profilo longitudinale

Tav. 5 di 5

CODICE PROGETTO	NOME FILE	REVISIONE	SCALA
LO714APF1801	T00IA35TRAFP05_A CODICE ELAB. T00IA35TRAFP05	A	1:5.000/500

REV.	DESCRIZIONE	DATA	REDATTO	VERIFICATO	APPROVATO
C	Revisione	Ott. '21	Parente	De Sanctis	Guiducci
B	Revisione	Dicembre'19	Parente	De Sanctis	Guiducci
A	Emissione	Sett.'19	Parente	De Sanctis	Guiducci