
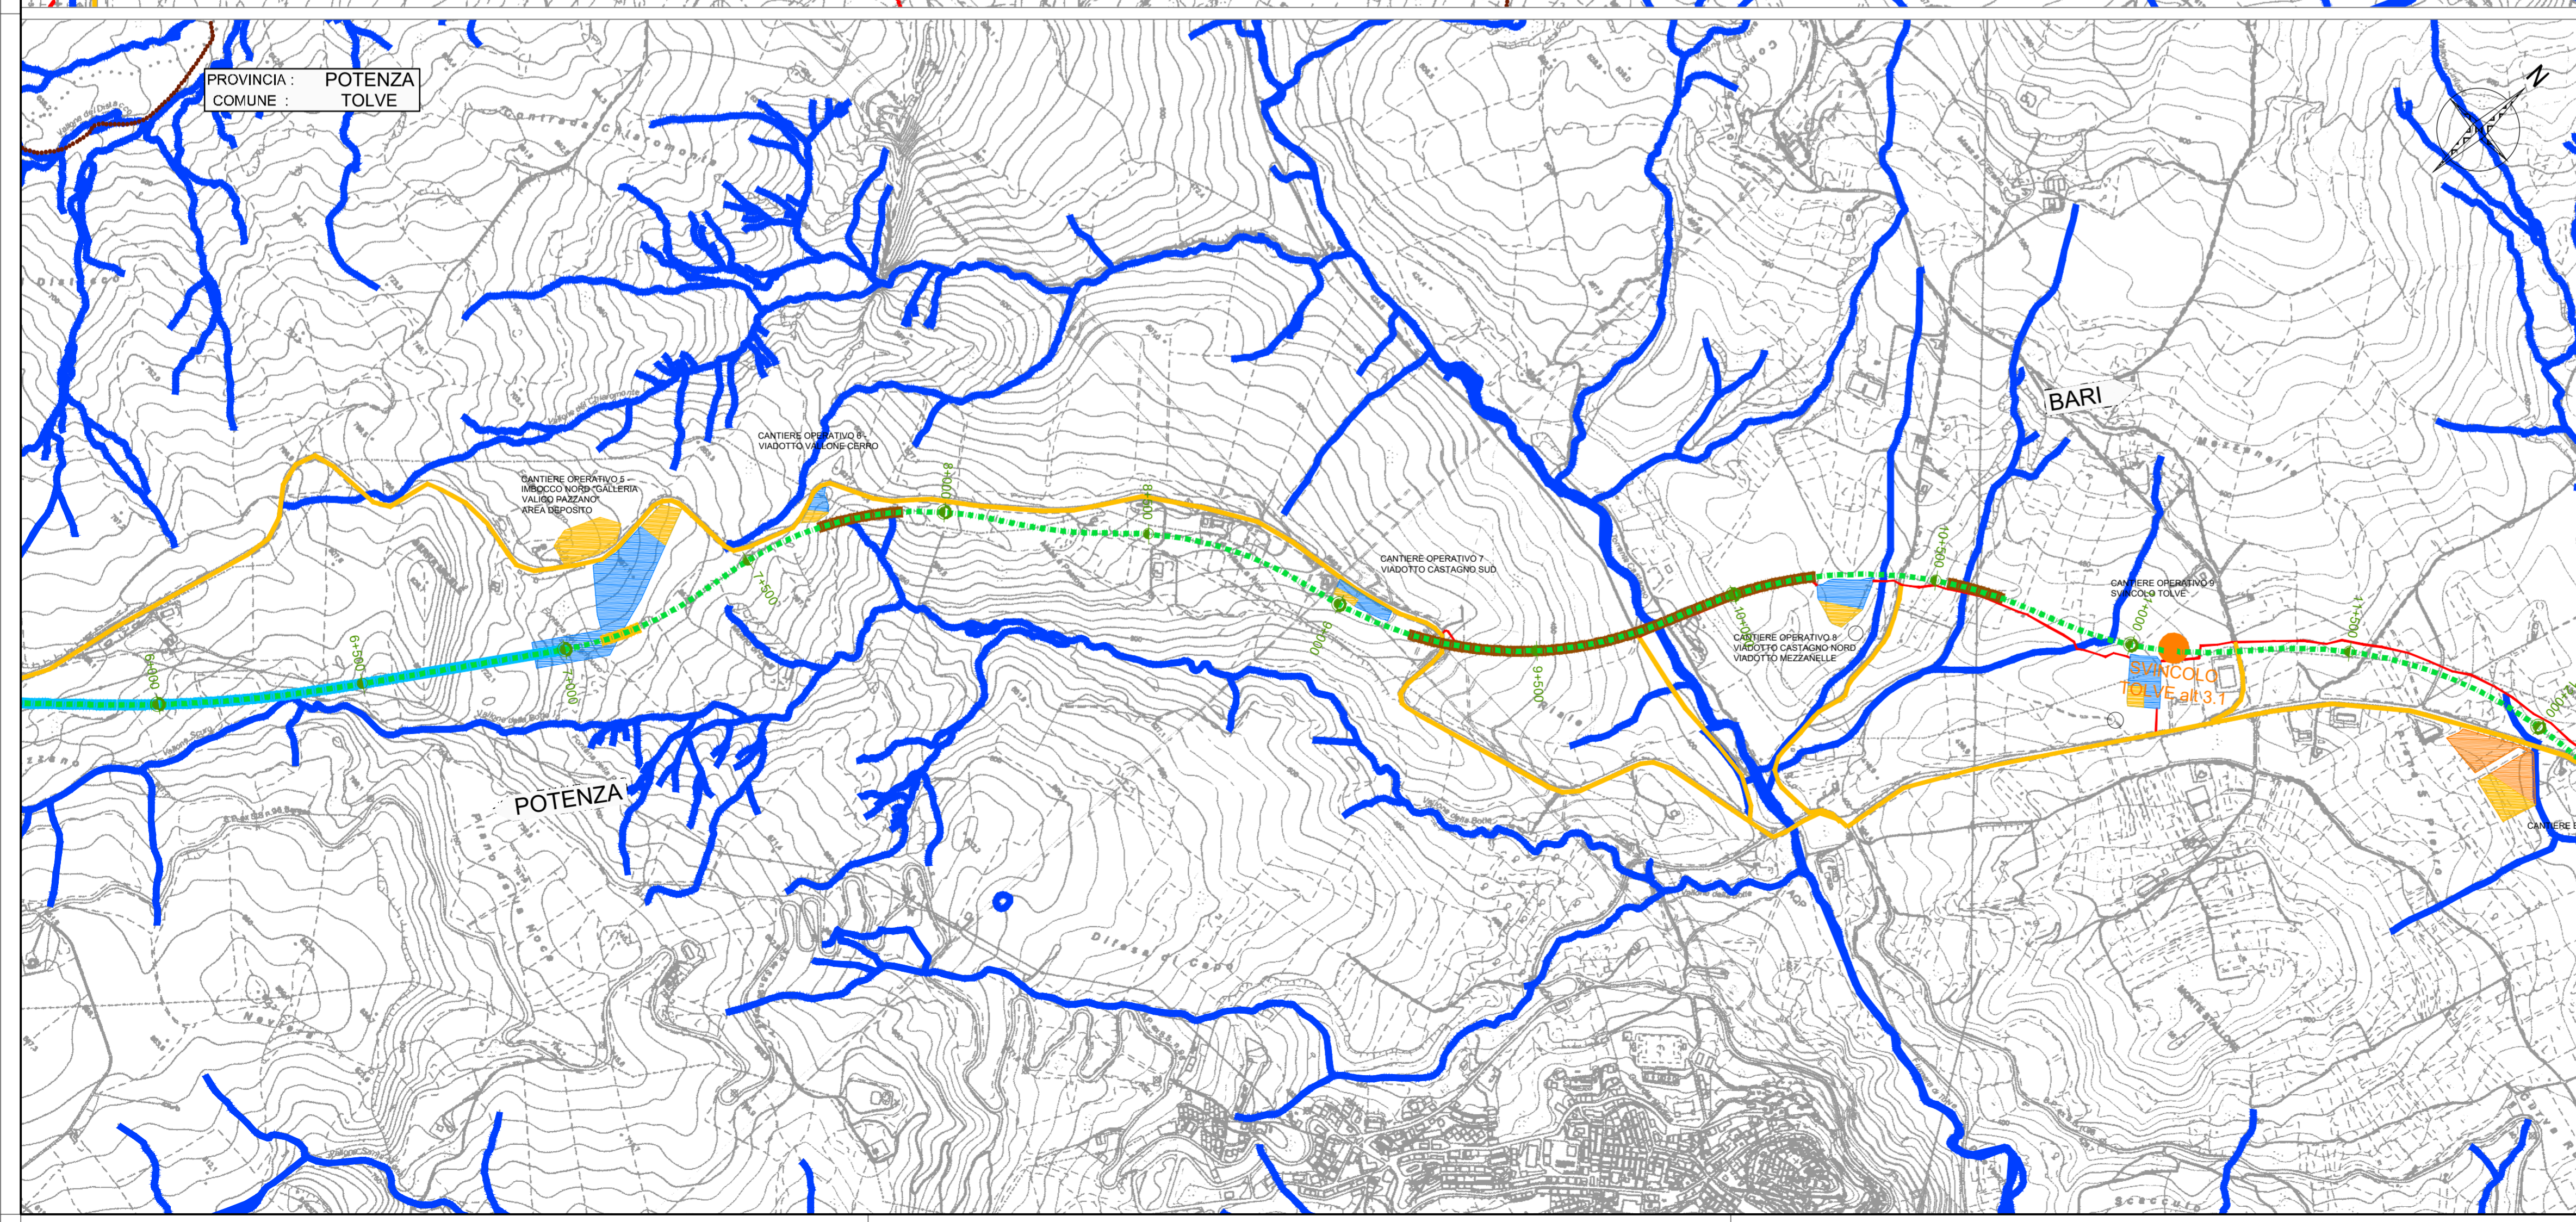


LEGENDA

- - - - - TRACCIATO DI PROGETTO - ALTERNATIVA 3.1
- TRATTO IN VIADOTTO
- TRATTO IN GALLERIA NATURALE
- TRATTO IN GALLERIA ARTIFICIALE
- SVINCOLI
- IDROLOGIA - CORSO D'ACQUA

CANTIERIZZAZIONE

- VIABILITA' ESISTENTE INTERESSATA DAI MEZZI DI CANTIERE
- PISTE DI CANTIERE
- CANTIERE BASE
- CANTIERE OPERATIVO

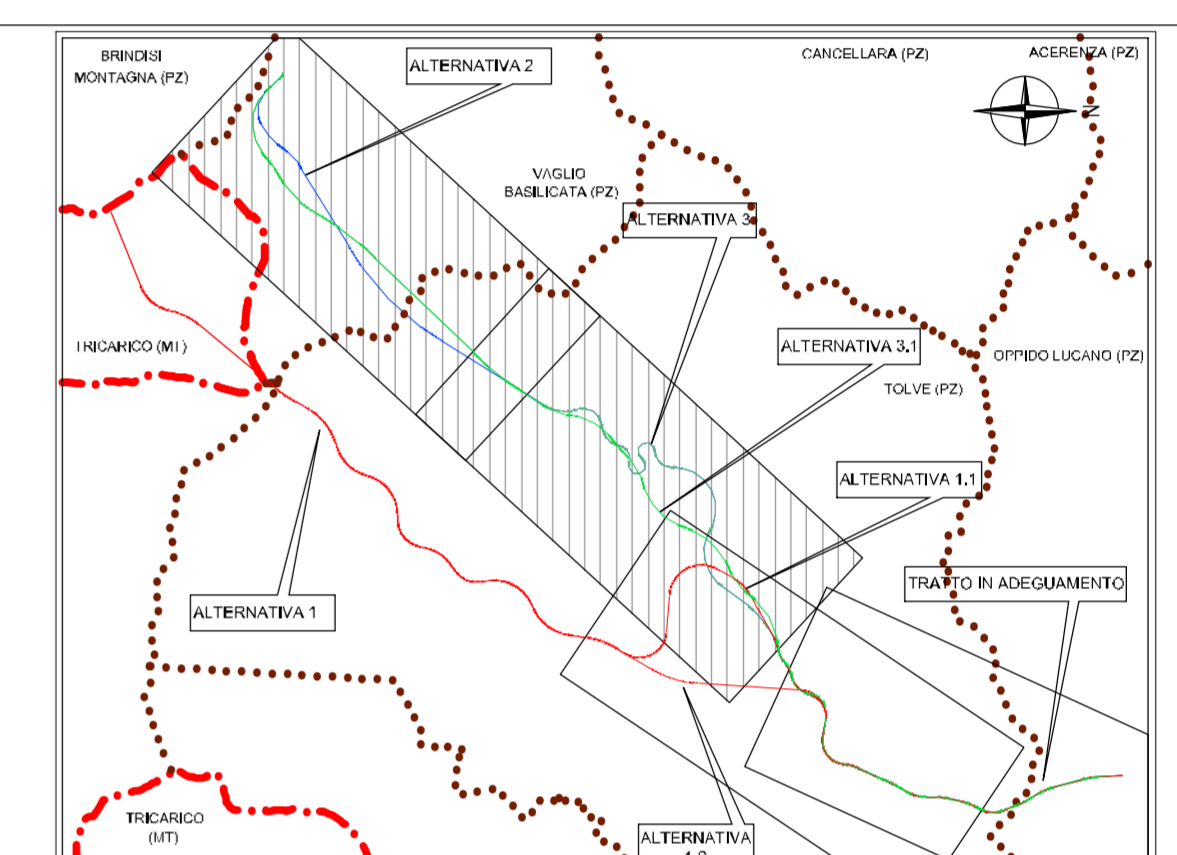



Direzione Progettazione e Realizzazione Lavori

ITINERARIO "SALERNO – POTENZA – BARI"

Adeguamento delle sedi esistenti e tratti di nuova realizzazione IV tratta da zona industriale Vaglio a svincolo S.P. Oppido S.S. 96

Codice CIG - 70219264A5

PROGETTO DI FATTIBILITA' TECNICO ECONOMICA

ANAS - DIREZIONE PROGETTAZIONE E REALIZZAZIONE LAVORI

<p>IL PROGETTISTA E RESPONSABILE DELL'INTEGRAZIONE DELLE PREVISIONI SPECIALISTICHE (DPR207/10 ART 15 COMMA 20) DA PARTE DEL PROGETTISTA</p> <p style="text-align: center;">Dott. Ing. GIORGIO GUIDICCI Ordine Ingegneri Provincia di Roma n. 14037/14035</p>	<p>PROGETTAZIONE ATI:</p> <p>(Mandataria) GPI INGEGNERIA <i>GESTIONE PROGETTI INGEGNERIA s.r.l.</i></p> <p>(Mandante) HYpro</p> <p>(Mandante) TRT</p> <p>(Mandante) SILEC s.p.a.</p>
<p>IL GEOLOGO</p> <p style="text-align: center;">Dott. Geol. Giuseppe Cerchiaro Ordine dei geologi della Calabria n. 528</p>	<p>COORDINATORE PER LA SICUREZZA IN FASE DI PROGETTAZIONE</p> <p style="text-align: center;">Arch. Silvia Besozzi Ordine Architetti Provincia di Roma n. 10846</p>
<p>VISTO: IL RESP. DEL PROCEDIMENTO</p> <p style="text-align: center;">Ing. Massimiliano Fidenzi</p>	

STUDIO DI IMPATTO AMBIENTALE ALTERNATIVE E SOLUZIONE DI PROGETTO

Cantierizzazione: ubicazione delle aree di cantiere e viabilità cava/cantiere/discarica – Tav. 1 di 2

CODICE PROGETTO	NOME FILE	REVISIONE	SCALA
LO714APF1801	T00IA37CANCT01_C	C	1:10.000
CODICE ELAB.	T00IA37CANCT01		

C	Revisione	Feb. '22	De Sanctis	De Sanctis	Guiducci
B	Revisione	Dicembre '19	De Sanctis	De Sanctis	Guiducci
A	Emissione	Sett. '19	De Sanctis	De Sanctis	Guiducci
REV.	DESCRIZIONE	DATA	REDATTO	VERIFICATO	APPROVATO