




PROVINCIA: POTENZA  
COMUNE: TOLVE

- MS01 - Idrosemina
- MS02 - Idrosemina e biostuoia
- MI01 - Ripristino/miglioramento della permeabilità idraulica dell'infrastruttura
- MB01 - Ripristino fascia ripariale
- MB02 - Dissuasori ottici per la fauna
- MB03 - Sottopasso/inviato faunistico
- MB04 - Fascia di innalzamento avifauna
- MC01.1 - Recupero dell'uso agricolo delle aree di cantiere
- MC01.2 - Recupero naturalistico delle aree di cantiere
- MC02.1 - Ripristino piste di cantiere con fascia arbustiva igrofila
- MC02.2 - Ripristino piste di cantiere con fascia arbustiva
- MC02.3 - Ripristino piste di cantiere mediante interventi di rifertilizzazione
- MP1 - Filare arbustivo
- MP2 - Filare arboreo-arbustivo
- MP3 - Macchie arboree-arbustive al piede dei viadotti
- MP4 - Sistemazione ornamentale di aree intercluse
- MP5 - Rinaturalizzazione dei tratti stradali in dismissione
- MP6 - Espianto/trapianto ulivi
- MP7 - Rimodellamento morfologico dei tratti in galleria artificiale
- MP8 - Rivestimento muri / paratie con paramento in pietra naturale
- MP9 - Studio architettonico e strutturale per l'inserimento dei viadotti
- MP10 - Ripristino della continuità dei fondi agricoli e in prossimità dei tratturi
- MR01 - Barriere acustiche

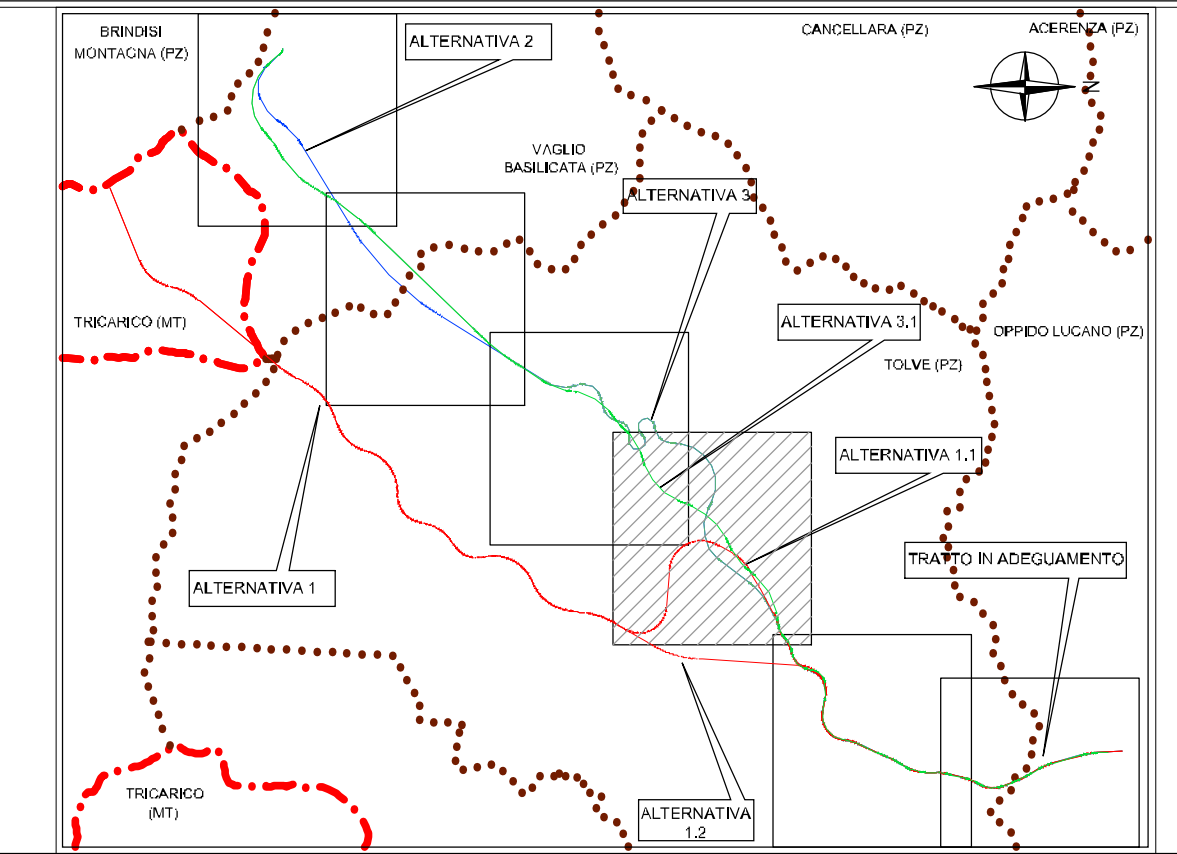



**Direzione Progettazione e Realizzazione Lavori**

**ITINERARIO "SALERNO – POTENZA – BARI"**  
Adeguamento delle sedi esistenti e tratti di nuova realizzazione IV tratta  
da zona industriale Vaglio a svincolo S.P. Oppido S.S. 96  
Codice CIG - 70219264A5

**PROGETTO DI FATTIBILITA' TECNICO ECONOMICA**

ANAS - DIREZIONE PROGETTAZIONE E REALIZZAZIONE LAVORI

<p>IL PROGETTISTA E RESPONSABILE DELL'INTEGRAZIONE CON LE ATTIVITÀ SPECIALISTICHE (DPR207/10 ART 15 COMMA 2) <b>Dott. Ing. GIORGIO GUIDUCCI</b> Ordine Ingegneri Provincia di Roma n. 14035</p> <p>IL GEOLOGO <b>Dott. Geol. Giuseppe Cerchiaro</b> Ordine dei geologi della Calabria n. 528</p> <p>COORDINATORE PER LA SICUREZZA IN FASE DI PROGETTAZIONE <b>Arch. Silvia Besozzi</b> Ordine Architetti Provincia di Roma n. 10846</p> <p>VISTO: IL RESP. DEL PROCEDIMENTO <b>Ing. Massimiliano Fidenzi</b></p>	<p>PROGETTAZIONE ATI: (Mandatario) <b>GPI INGEGNERIA</b> <i>GESTIONE PROGETTI INGEGNERIA srl</i></p> <p>(Mandante) <b>HYpro</b></p> <p>(Mandante) <b>TRT</b></p> <p>(Mandante) <b>SILEC s.p.a.</b></p>
--	--

**STUDIO DI IMPATTO AMBIENTALE**  
ANALISI DEGLI IMPATTI  
Carta degli interventi di mitigazione – Tav. 4 di 6

CODICE PROGETTO	NOME FILE	REVISIONE	SCALA
LO714APF1801	TO0IA49AMBCT04_D	D	1:5.000
CODICE ELAB.	TO0IA49AMBCT04		
D	Revisione a seguito istruttoria ANAS	Maggio '24	De Sanctis / De Sanctis / Guiducci
C	Revisione	Feb. '22	D'Armini / De Sanctis / Guiducci
B	Revisione	Dicembre '19	D'Armini / De Sanctis / Guiducci
A	Emissione	Sett. '19	D'Armini / De Sanctis / Guiducci
REV.	DESCRIZIONE	DATA	REDATTO / VERIFICATO / APPROVATO