MB01 - Ripristino fascia ripariale

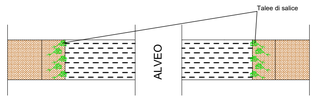

MC02. - Ripristino pista di cantiere con fascia arbustiva igrofila

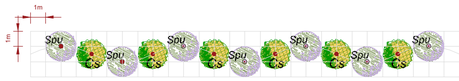

MC02.2 - Ripristino pista di cantiere con fascia arbustiva

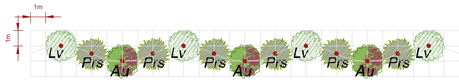

MB.04 - Fascia di innalzamento per l'avifauna

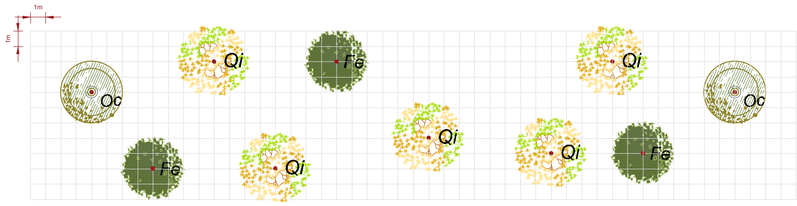

MB03 - Fascia di invito sottopasso faunistico (per aree a maggior ampiezza)

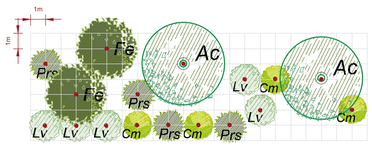

MB03 - Fascia di invito sottopasso faunistico (per aree a minor ampiezza)

MC01.2 - Recupero naturalistico aree di cantiere con macchia arbustiva
(da attuare in tutte le aree previste ad eccezione dei cantieri 3 e 5)

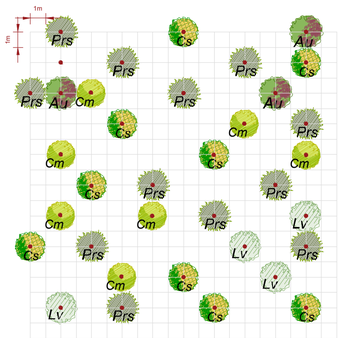

MS01 - IDROSEMINA

MS02 - IDROSEMINA E BIOSTUOIA

Miscela idrosemina

Festuca arundinacea	*35%*
Poa pratensis	*20%*
Trifolium pratense	*20%*
Trifolium campestre	*15%*
Vicia cracca	*5%*
Potentilla recta	*5%*

MB02 - DISSUASORI OTTICI PER LA FAUNA (dissuasore ottico tipo)

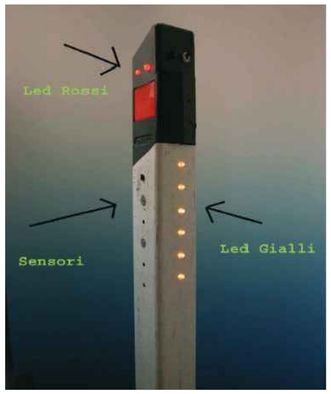

Descrizione		Caratteristiche Dimensionali		CARATTERISTICHE ESTETICO - FORMALI		
Pianta	Specie	Codice	Altezza	Epoca Fioritura	Aspetto	Colore Prevalente Fiori (fi) (fr) Frutti e (fo) Foglie
	Salix purpurea Salice rosso	*Spu*	Max 5-6m	Marzo - Aprile	Policormico a volte arboreo	Nerastro (fr) - Bianco (fi) - Verde, rosso-violetto(fo)
	Cornus sanguinea Sanguinella	*Cs*	Max 5 m	Aprile - Giugno	Ramificato Tondeggiante	Bianco (fi) - Bruno nerastro (fr) - Verde scuro (fo)
	Ligustrum vulgare Ligustro	*Lv*	Max 1,2 m	Aprile - Maggio	Cespuglioso	Bianco (fi) - Nero (fr) - Verde (fo)
	Prunus spinosa Prugnolo selvatico	*Prs*	2,5 - 5 m	Marzo - Aprile	Arbustivo - Cespuglioso	Avorio (fi) - Nero azzurrastro (fr) - Verde chiaro (fo)
	Arbutus unedo Corbezzolo	*Au*	Max 10 m	Ott - Dic	Ramificato Tondeggiante	Bianco (fi) Verde, giallo, arancione rosso (fr) Verde lucido (fo)
	Quercus Ilex Leccio	*Qi*	Max 25 / 15m	Maggio - Giugno	Espanso	Giallo (M) Verdastri (f)(fi) Castano scuro (fr) Verde scuro (sup) Grigiastra (inf.) (fo)
	Ostrya carpinifolia Carpino nero	*Oc*	Max 15 / 20 m	Aprile - Maggio	Eretto, piramidale	Bianco crema (fi) - Rosso bruno (fr) - Verde scuro (fo)
	Fraxinus excelsior Frassino	*Fe*	Max 25 / 30m	Marzo - Aprile	Slanciato	Bianco crema (fi) - Bianco - verde (fr) - Verde scuro (fo)
	Acer campestre Acero	*Ac*	18 / 20m	Aprile - Maggio	Ramificato - Sferico	Giallo - verdastro (fi) - verde (fr) - Verde chiaro (fo)
	Crategus monogyna Biancospino	*Cm*	Max 6 m	Aprile - Maggio	Cespuglioso	Bianco - rosato(fi) - Rosso - arancio (fr) - Verde scuro (fo)

MP8 - RIVESTIMENTO MURI / PARATIE CON PARAMENTO IN PIETRA NATURALE

MR01 - BARRIERE ANTIRUMORE (barriera tipo)

anas
GRUPPO FS ITALIANE

Direzione Progettazione e Realizzazione Lavori

ITINERARIO "SALERNO – POTENZA – BARI"

Adeguamento delle sedi esistenti e tratti di nuova realizzazione IV tratta

da zona industriale Vaglio a svincolo S.P. Oppido S.S. 96

Codice CIG - 70219264A5

PROGETTO DI FATTIBILITA' TECNICO ECONOMICA

ANAS - DIREZIONE PROGETTAZIONE E REALIZZAZIONE LAVORI

IL PROGETTISTA E RESPONSABILE DELL'INTEGRAZIONE DELLE PRESTAZIONI SPECIALISTICHE. (DPR207/10 ART 15 COMMA 12)
Dott. Ing. GIORGIO GUIDUCCI
Ordine Ingegneri Provincia di Roma n. 14035
Dott. Ing. GIORGIO GUIDUCCI ORDINE INGEGNERI ROMA n. 14035

PROGETTAZIONE ATI:
(Mandataria) GPINGEGNERIA *GESTIONE PROGETTI INGEGNERIA srl*
(Mandante) IRD ENGINEERING
(Mandante) HYpro srl
(Mandante) TRT
(Mandante) SILECS.p.A.

IL GEOLOGO
Dott. Geol. Giuseppe Cerchiaro
Ordine dei geologi della Calabria n. 528

COORDINATORE PER LA SICUREZZA IN FASE DI PROGETTAZIONE
Arch. Silvia Besozzi
Ordine Architetti Provincia di Roma n. 10846

VISTO: IL RESP. DEL PROCEDIMENTO
Ing. Massimiliano Fidenzi

RELAZIONE PAESAGGISTICA
ALTERNATIVA PREFERENZIALE
Tipologici interventi di mitigazione – tav 2 di 3

CODICE PROGETTO	NOME FILE	REVISIONE	SCALA
LO714APF1801	T00IA67AMBDT08_D CODICE ELAB. T00IA67AMBDT08	D	Varie

REV.	DESCRIZIONE	DATA	REDATTO	VERIFICATO	APPROVATO
D	Revisione a seguito istruttoria ANAS	Maggio' 24	De Sanctis	De Sanctis	Guiducci
C	Revisione	Feb. '22	D'Armini	De Sanctis	Guiducci
B	Revisione	Dicembre'19	D'Armini	De Sanctis	Guiducci
A	Emissione	Sett.'19	D'Armini	De Sanctis	Guiducci