




SEZIONE DI POSA "1TM"
 "1T TERRENO O BANCHINA STRADALE"

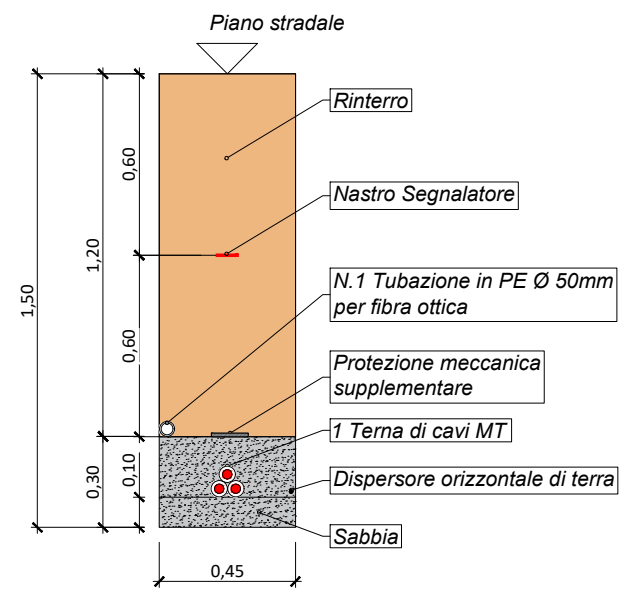


SEZIONE DI POSA "2TM"
 "2T TERRENO O BANCHINA STRADALE"

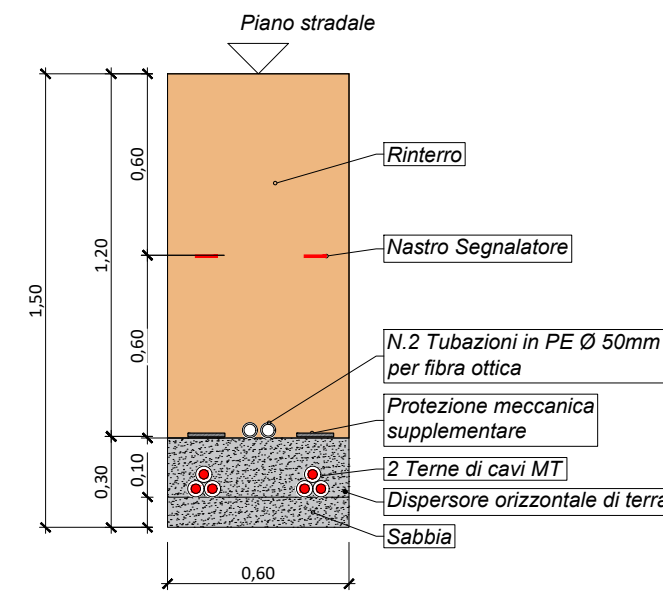


SEZIONE DI POSA "1EM"
 STRADA MASSICCIATA ESISTENTE

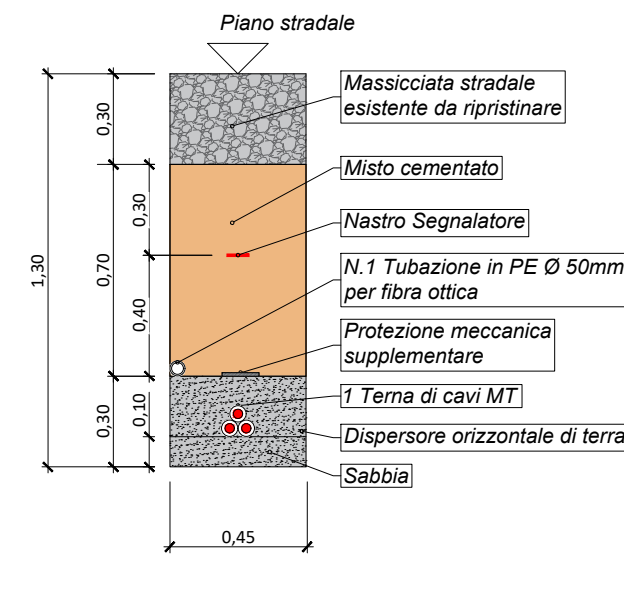


SEZIONE DI POSA "1PM"
 "1T STRADA O PIAZZOLA DI PROGETTO"

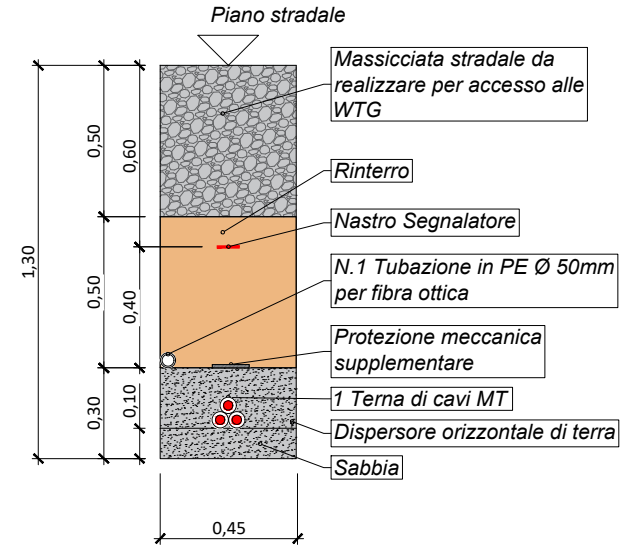


SEZIONE DI POSA "2PM"
 "2T STRADA O PIAZZOLA DI PROGETTO"

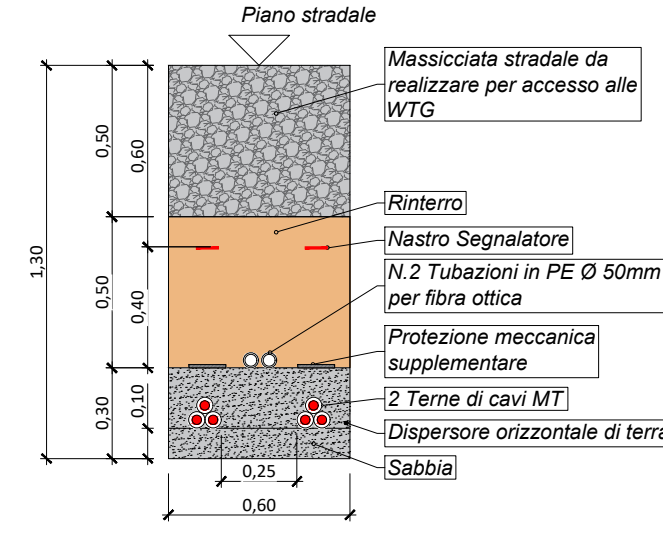


SEZIONE DI POSA "2EM"
 STRADA MASSICCIATA ESISTENTE

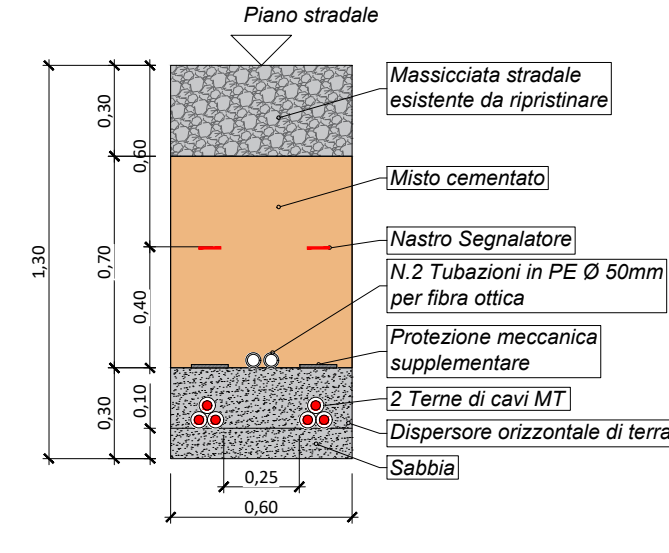


SEZIONE DI POSA "1AM"
 STRADA ASFALTATA ESISTENTE

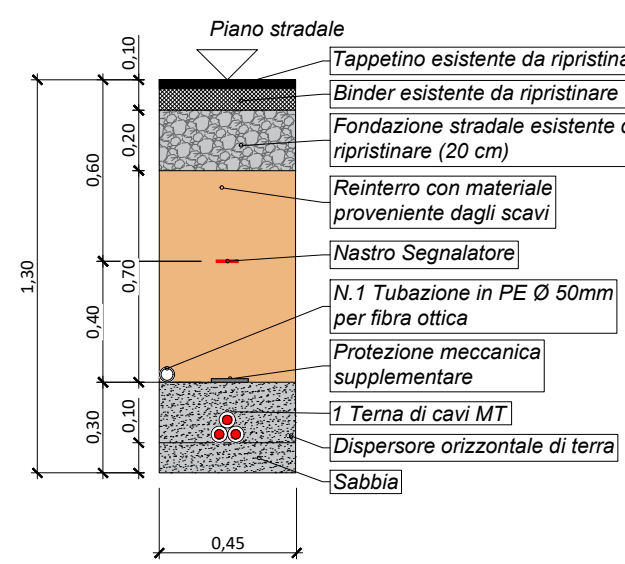


SEZIONE DI POSA "2AM"
 STRADA ASFALTATA ESISTENTE

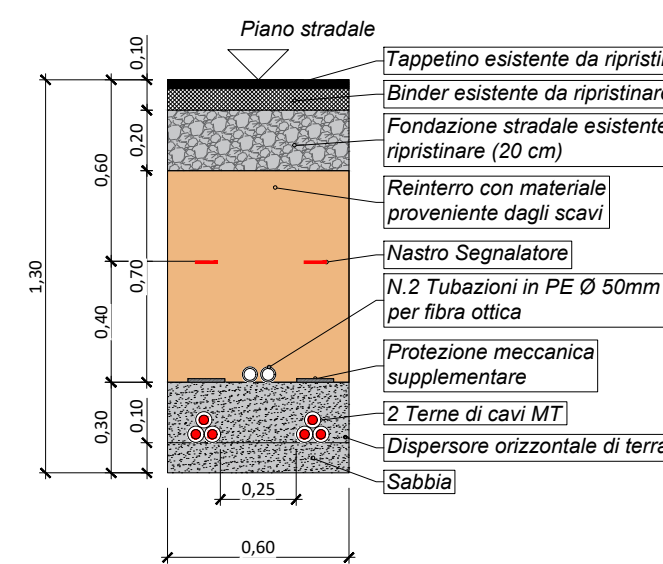


SEZIONE DI POSA "3AM"
 STRADA ASFALTATA ESISTENTE

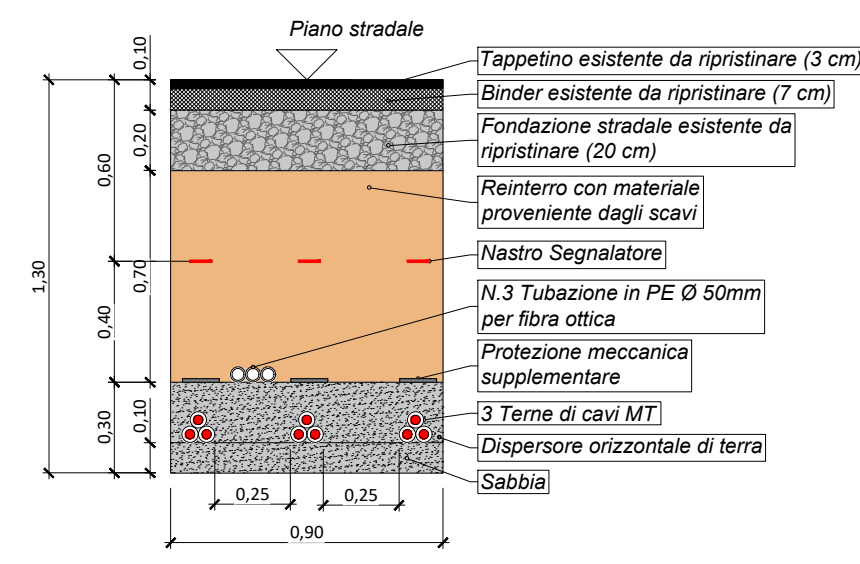


SEZIONE DI POSA "5AM"
 STRADA ASFALTATA ESISTENTE

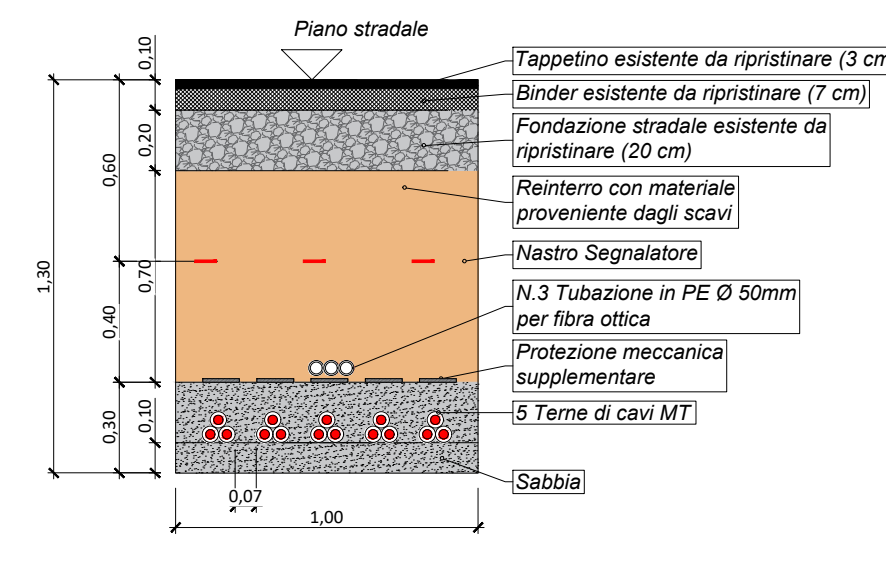


SEZIONE DI POSA "1AN"
 STRADA ASFALTATA ESISTENTE

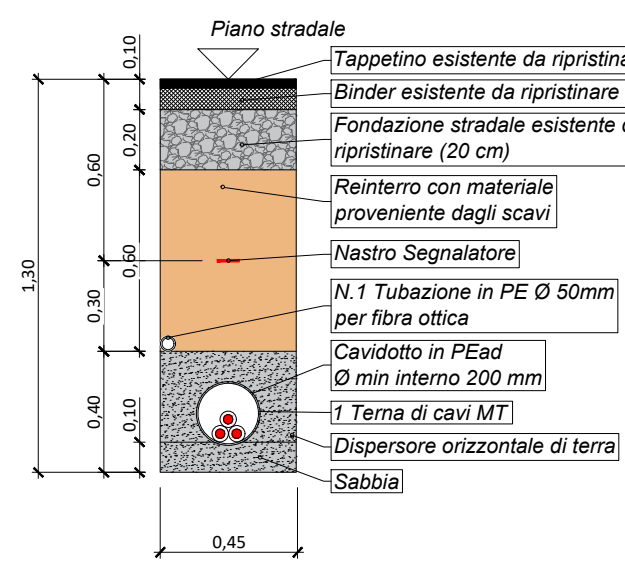


SEZIONE DI POSA "2AN"
 STRADA ASFALTATA ESISTENTE

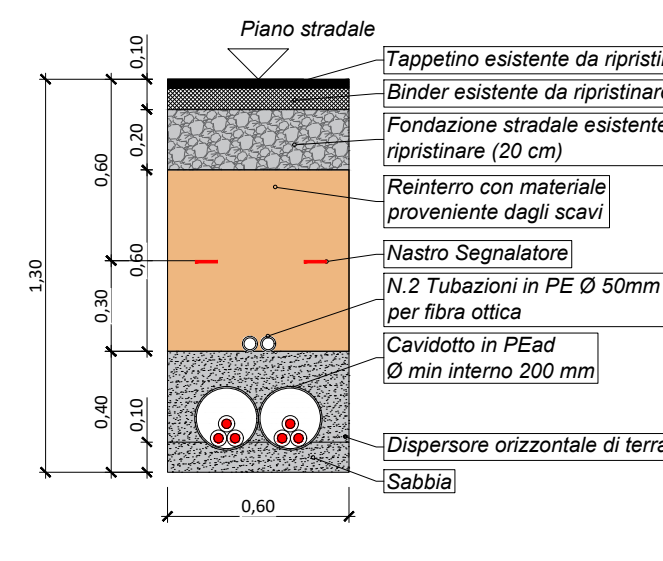

SEZIONE DI POSA "3AN"
 STRADA ASFALTATA ESISTENTE

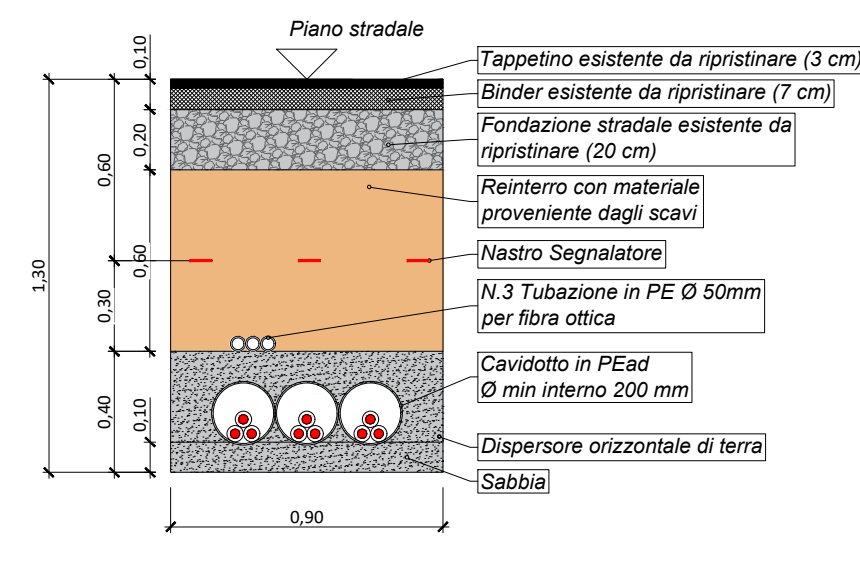


SEZIONE DI POSA "5AN"
 STRADA ASFALTATA ESISTENTE

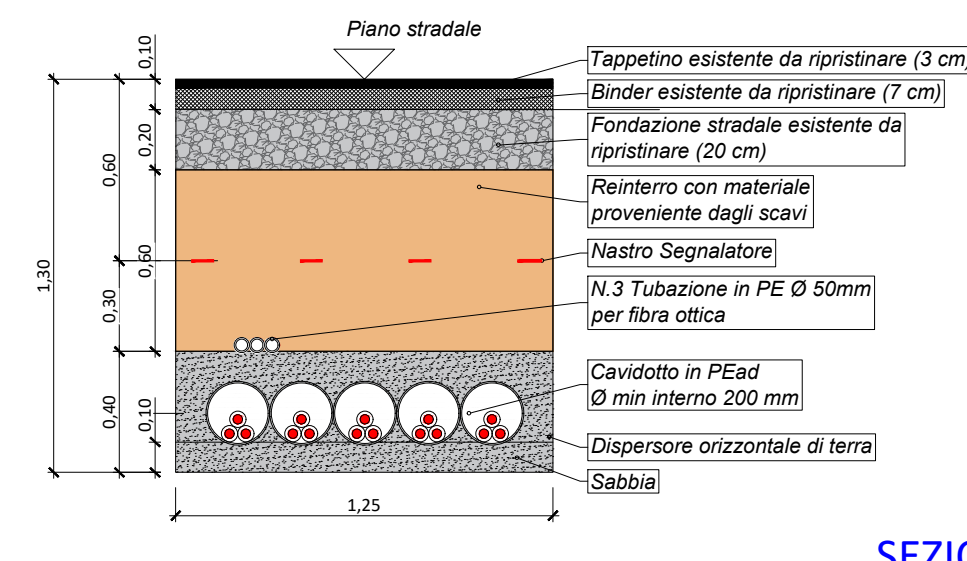

SEZIONI DI POSA DEL CAVIDOTTO

Scala 1:25


TIPOLOGIA DI POSA MEDIANTE TRIVELLAZIONE ORIZZONTALE CONTROLLATA (T.O.C.)

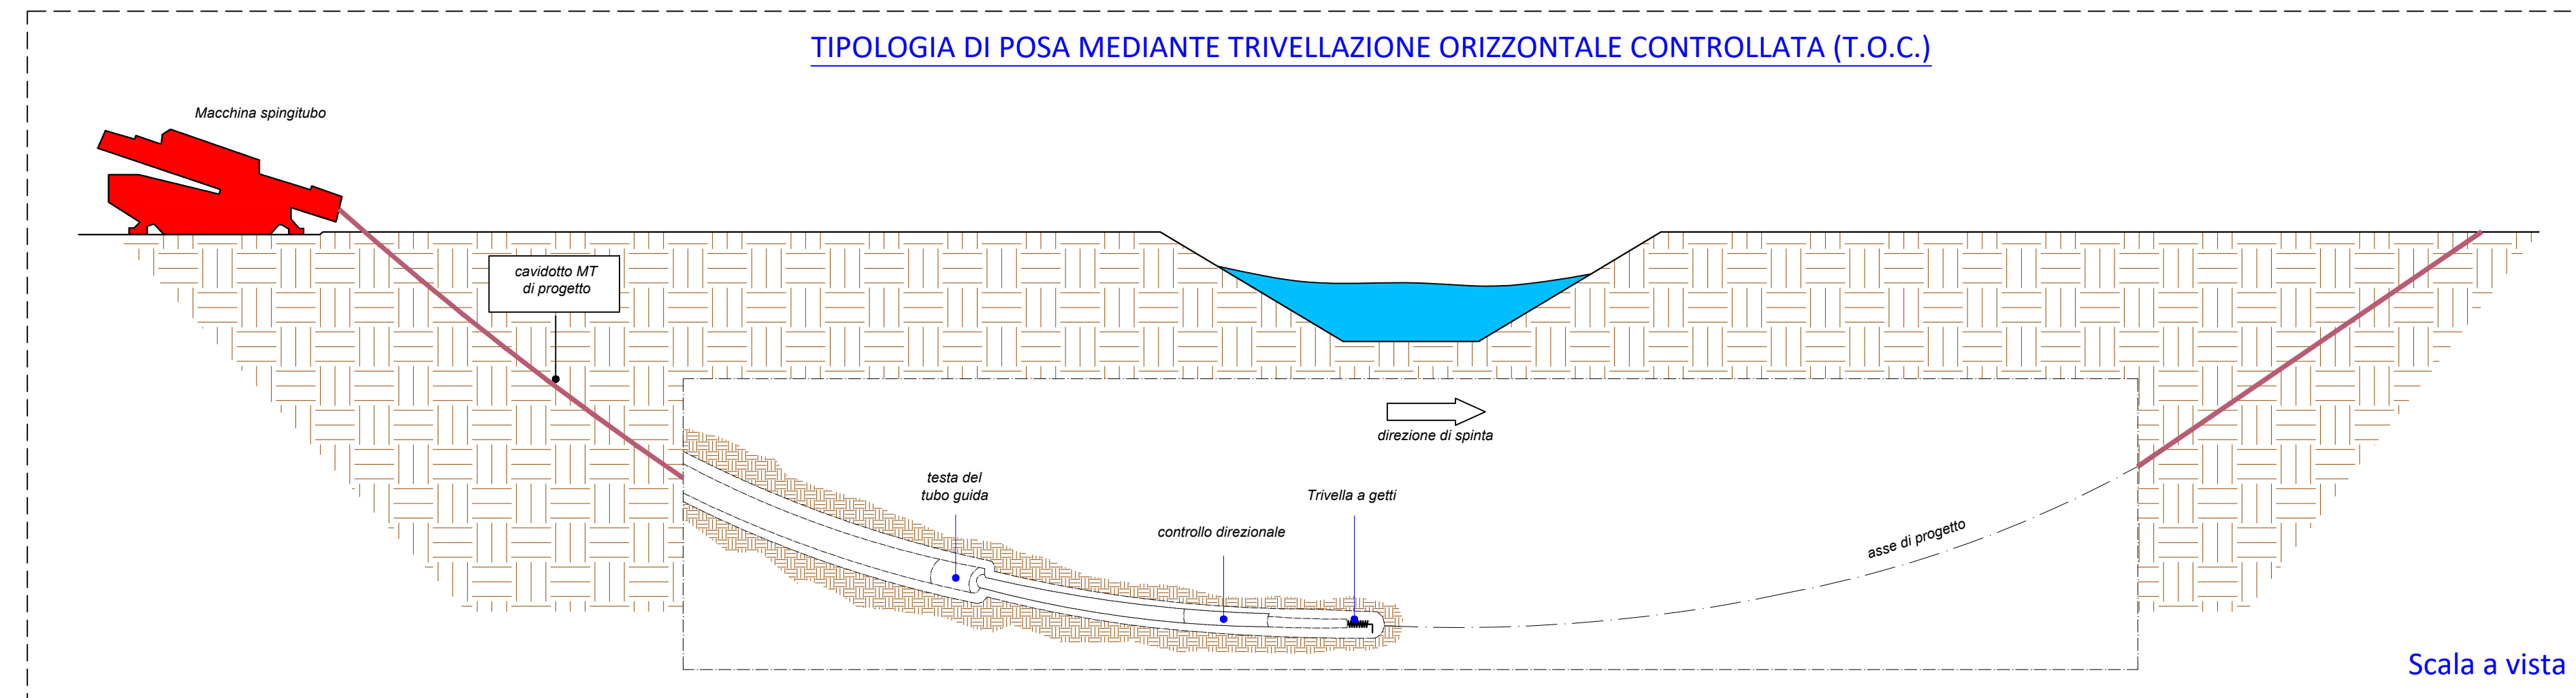

Scala a vista

| DENOMINAZIONE SEZIONI TIPO | | |
|----------------------------|---------------------------|--------------------------|
| X | Y | Z |
| 1 | A=asfalto | M=direttamente interrati |
| 2 | T=terreno | N=in tubo |
| 3 | E=massicciata esistente | O=in T.O.C. |
| 5 | P=massicciata di progetto | |

SEZIONE DI POSA "XYZ"

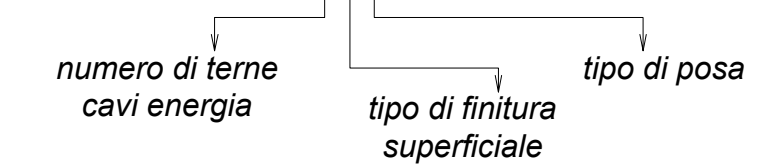

NOTA 1

il dispersore orizzontale di terra verrà posato solo per i tratti di collegamento interno

NOTA 2

quote espresse in metri

REGIONE PUGLIA
 PROVINCIA DI TARANTO
COMUNE DI AVETRANA

Oggetto:
PROGETTO DEFINITIVO PER LA COSTRUZIONE E L'ESERCIZIO DI UN IMPIANTO EOLICO NEL COMUNE DI AVETRANA DENOMINATO "VENTICINQUE ANNI" COSTITUITO DA 10 AEROGENERATORI DI POTENZA TOTALE PARI A 72 MW E RELATIVE OPERE DI CONNESSIONE

Sezione:
SEZIONE OE - TAVOLE GRAFICHE E RELAZIONI OPERE ELETTRICHE

Elaborato:
SEZIONI TIPOLOGICHE DI POSA CAVIDOTTI MT

| | | | |
|---|---|----------------|--------------------------|
| Nome file stampa: EO_AVT01_PD_OC_04_00.pdf | Codifica regionale: TMCJ5G3_ElaboratoGrafico_02_04 | Scala: 1:25 | Formato di stampa: A1 |
| Nome elaborato: EO_AVT01_PD_OC_04 | Tipologia: D | | |

Proponente:
E-WAY 12 S.r.l.
 Piazza di San Lorenzo in Lucina, 4
 00186 ROMA (RM)
 P.IVA. 17481561003



Progettista:
E-WAY 12 S.r.l.
 Piazza di San Lorenzo in Lucina, 4
 00186 - Roma
 C.F./P.IVA 17481561003
 e-way12@legalmail.it



| CODICE | REV. n. | DATA REV. | REDAZIONE | VERIFICA | VALIDAZIONE |
|-------------------|---------|-----------|--------------|-------------|-------------|
| EO_AVT01_PD_OC_04 | 00 | 06/2024 | A. Amoresano | M. Oliviero | A. Bottone |
| | | | | | |
| | | | | | |

Sede legale:
 Piazza di San Lorenzo in Lucina, 4
 00186 ROMA (RM)
 PEC: e-way12@legalmail.it tel. +39 0694414500