


# PROSPETTO FRONTALE E LATERALE SEGNALEZIONE CROMATICA E LUMINOSA SCALA 1:400

Luce notturna intermittente ad alta intensità, rif. cap.4 par.11  
 -"Regolamento per la costruzione e l'esercizio degli aeroporti"  
 Lampadina High intensity type B . Rif. Aerodromes ICAO Annex  
 14 (Type B Cap 6 Tab 6-1 Characteristic of obstacle lights).

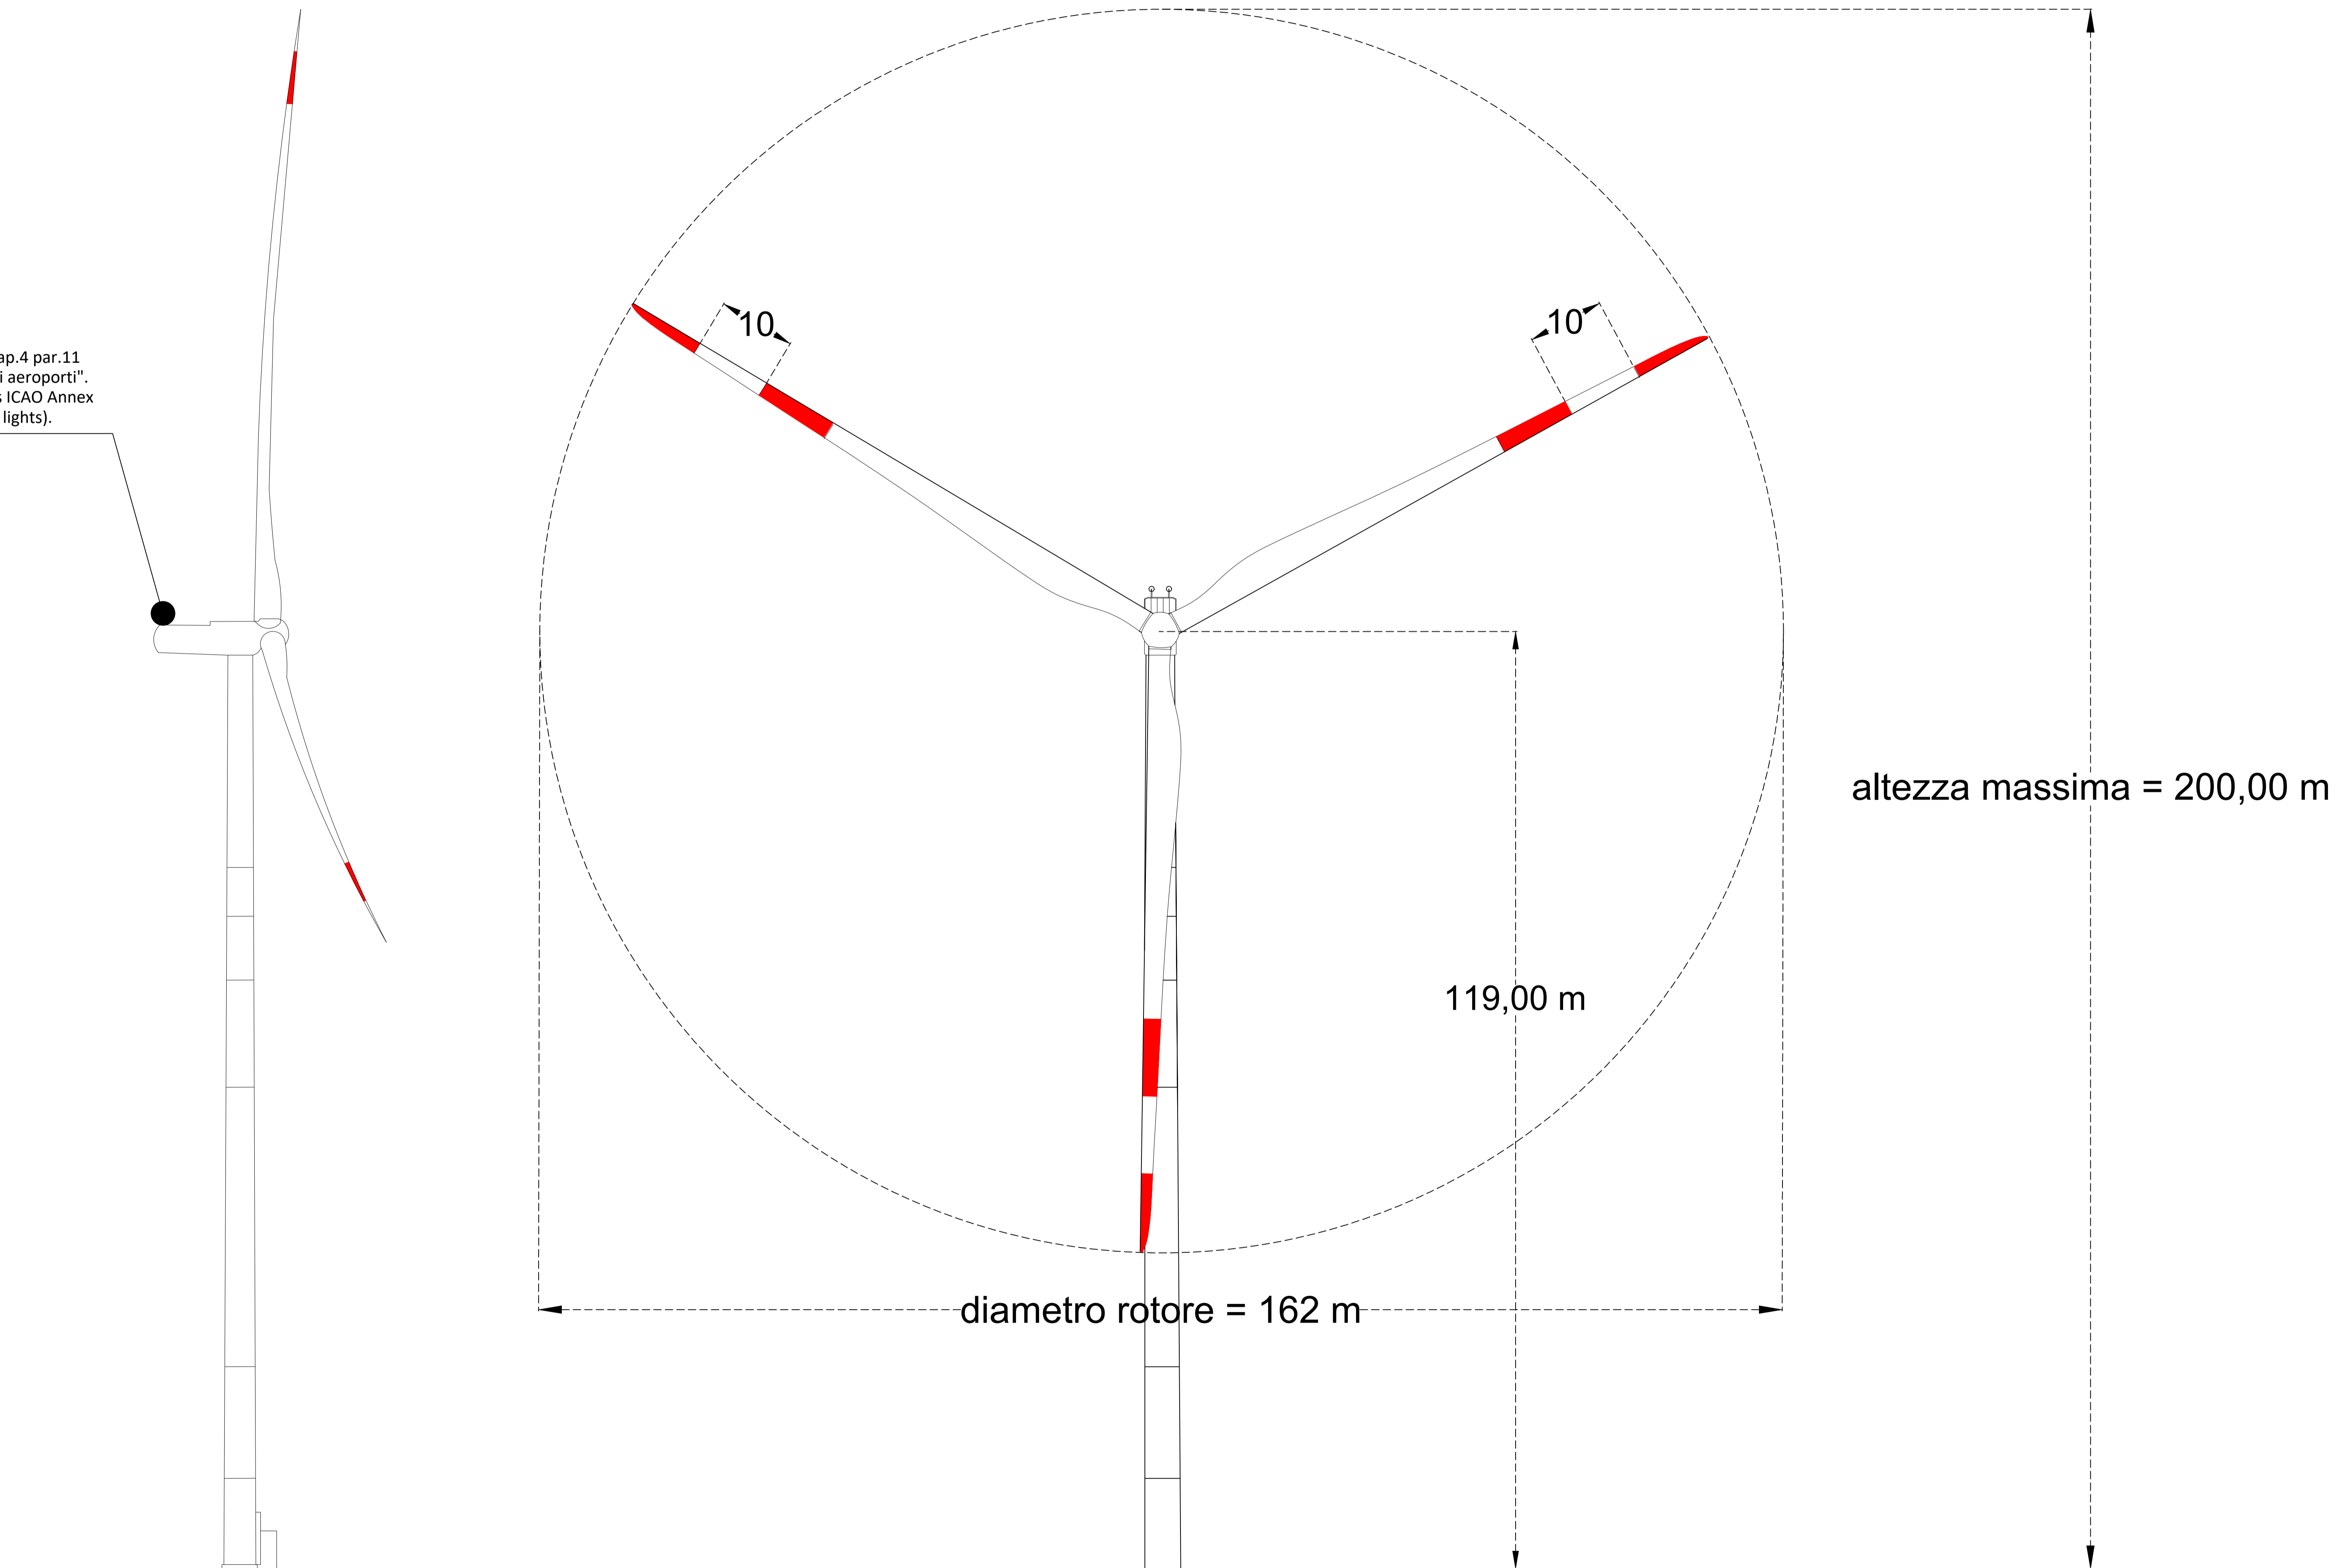

## REGIONE PUGLIA PROVINCIA DI TARANTO COMUNE DI AVETRANA

Oggetto:  
**PROGETTO DEFINITIVO PER LA COSTRUZIONE E L'ESERCIZIO DI UN IMPIANTO EOLICO NEL  
 COMUNE DI AVETRANA DENOMINATO "VENTICINQUE ANNI" COSTITUITO DA 10  
 AEROGENERATORI DI POTENZA TOTALE PARI A 72 MW E RELATIVE OPERE DI  
 CONNESSIONE**

Sezione:  
**SEZIONE TD - TAVOLE GRAFICHE DI DETTAGLIO**

Elaborato:  
**PROSPETTO AEROGENERATORI  
 CON SEGNALEZIONE CROMATICA E LUMINOSA**

Nome file stampa: EO_AVT01_PD_TD_03_00.pdf	Codifica regionale: TMCJ3G3_ElaboratoGrafico_04_03	Scala: 1:400	Formato di stampa: 1125X700
Nome elaborato: EO_AVT01_PD_TD_03	Tipologia: D		

Proponente: <b>E-WAY 12 S.r.l.</b> Piazza di San Lorenzo in Lucina, 4 00186 ROMA (RM) P.IVA. 17481561003	Progettista: <b>E-WAY 12 S.r.l.</b> Piazza di San Lorenzo in Lucina, 4 00186 ROMA (RM) P.IVA 17481561003
--	--



CODICE	REV. n.	DATA REV.	REDAZIONE	VERIFICA	VALIDAZIONE
EO_AVT01_PD_TD_03	00	07/2024	M. Verderame	A. Bottone	A. Bottone

Sede legale:  
 Piazza di San Lorenzo in Lucina, 4  
 00186 ROMA (RM)  
 PEC: e-way12@egpmail.it tel. +39 069414500