

COMMITTENTE:



RETE FERROVIARIA ITALIANA S.p.A.
DIREZIONE TERRITORIALE PRODUZIONE DI ANCONA

PROGETTAZIONE: RFI - DIREZIONE TERRITORIALE PRODUZIONE DI ANCONA
S. O. INGEGNERIA ANCONA

SOGGETTO TECNICO: RFI - DIREZIONE TERRITORIALE PRODUZIONE DI ANCONA
S. O. INGEGNERIA ANCONA

PROGETTO DEFINITIVO
NUOVA SSE ALBACINA
REALIZZAZIONE ALLACCIO AT ALLA
LINEA PRIMARIA RFI 132KV GENGA -
FOSSATO DISPARI

SOSTEGNO TIPO TAD30 DOPPIA TERNA
DISEGNO DI INSIEME

SCALA: 1:2000/500
Foglio 1 di 1

PROGETTO/ANNO: 011907 SOTTOPR. 004 LIVELLO PD NOM. DOC. TITLP PROG. OP. 06 FASE FUNZ. 00 NUMERAZ. 1005


Revis.	Descrizione	Refletto	Data	Verificato	Data	Approvato	Data	Autorizzato	Data
A	Prima emissione	L. Pignatelli	02/12/10	L. Pignatelli	06/12/10	L. Catrolo	10/10/10	L. Frittelli	10/10/10

POSIZIONE ARCHIVIO: LINEA SEDE TECN. NOME DOC. NUMERAZ.

Verificato e trasmesso Data Archiviato Data

File: RACC_LP_ALBAC_0119_PD_TITLP_06_00_1005.dwg

NOTE GENERALI:
 1- TUTTI I PROFILI INDICATI CON LA LETTERA "A" SONO IN ACCIAIO EN 10025 S235JR
 2- TUTTI I PROFILI SENZA INDICAZIONE SONO IN ACCIAIO EN 10025 S235JR
 5- PER LE PIASTRE ED IMBOTTITURE USARE TABELLA UNP/4000 pag.4
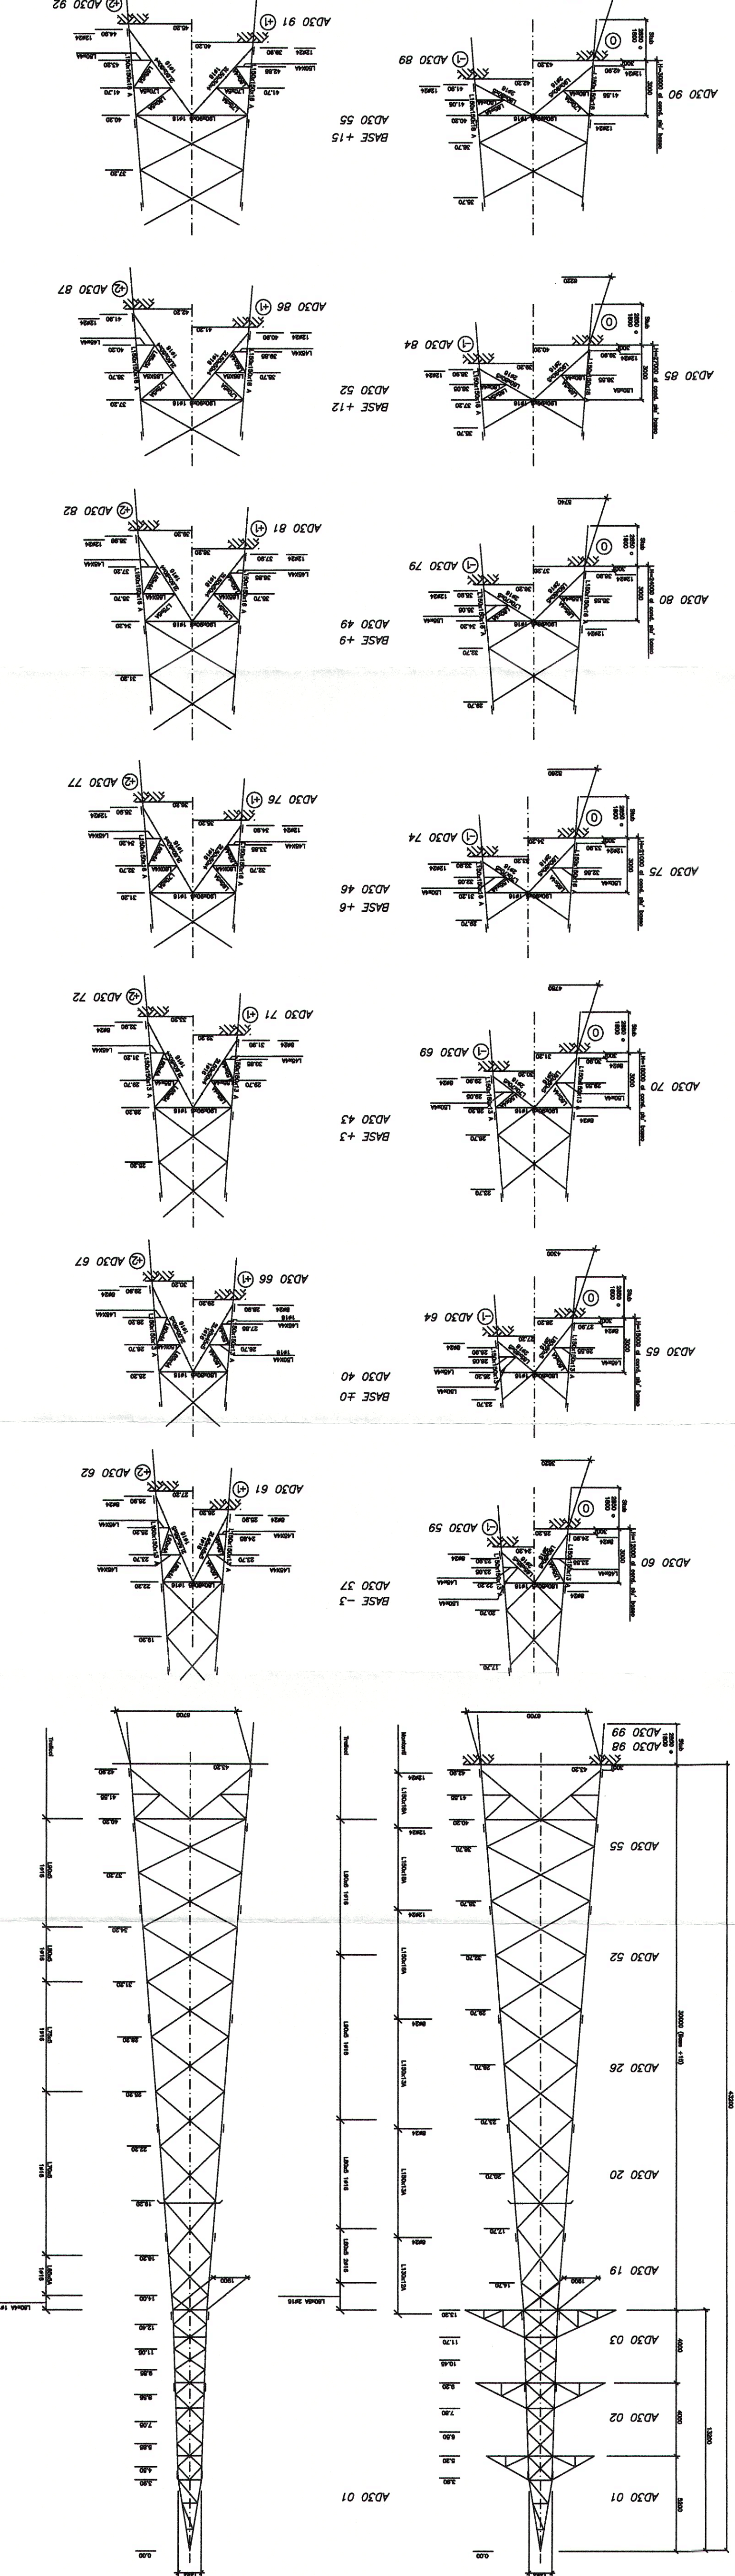

GRUPPI MENSOLE PER CAMPATE NORMALI

F00