


FASE 3



**LEGENDA**

	CS - CANTIERE BASE		VIABILITA' PRIMARIA
	AT - AREA TECNICA		VIABILITA' LOCALE
	AS - AREA DI STOCCAGGIO		PISTA DI CANTIERE
	AR - CANTIERE DI ARMAMENTO		ACCESSO AI CANTIERI
	AREA DI LAVORO		DIREZIONI
	OPERE IN FASE COSTRUZIONE		LINEA FERROVIARIA IN FASE COSTRUZIONE
	OPERE DA DEMOLIRE		LINEA FERROVIARIA REALIZZATE IN FASE PRECEDENTE
	OPERE REALIZZATE IN FASE PRECEDENTE		OPERE REALIZZATE DA ALTRO APPALTO

	RESIDENZIALE		COMMERCIALE E SERVIZI
	OSPEDALI E CASE DI CURA		INDUSTRIALE ED ARTIGIANALE
	MONUMENTO RELIGIOSO		PERTINENZA FS
	ASILI SCUOLE ED UNIVERSITA'		RUDERI, DIMESSI, BOX E DEPOSITI

	BAGNATURA PIAZZALE		SPAZZOLATURA PISTE
	BAGNATURA PISTE		BARRIERE ANTIRUMORE/ANTIPOLVERE DI CANTIERE

- NOTE:**
- 1) L'attraversamento dei binari, da parte dei mezzi di cantiere, avverrà durante le interruzioni di linea programmate (IPO) diurne e notturne e previ accordi con il gestore dell'infrastruttura.
  - 2) Le piste di cantiere interne all'area del PRG di Bressanone sono indicative e saranno soggette anche a sostanziali modifiche in base all'organizzazione che l'appaltatore utilizzerà per la realizzazione dei lavori.
  - 3) L'appaltatore restituirà le aree utilizzate durante la cantierizzazione secondo quanto previsto in progetto.
  - 4) Si evidenzia che qualora le aree di cantiere indicate siano occupate da attrezzature, mezzi, cumuli di terra o materiali, sarà cura ed onere dell'appaltatore prevedere la loro rimozione e relativo smaltimento.

COMMITTENTE:

DIREZIONE LAVORI:

APPALTATORE:

PROGETTAZIONE:

**PROGETTO ESECUTIVO**  
**LINEA VERONA BRENNERO**  
**PRG STAZIONE DI BRESSANONE**  
**CANTIERIZZAZIONE**

Progetto Ambientale della Cantierizzazione (tav4/4)

SCALA: 1:1000

Rev.	Descrizione	Redatto	Data	Verificato	Data	Approvato	Data	Autore/Revisione
A	Prima Emissione	A. Agostini	19.04.2024	M.S. Scapellato	19.04.2024	A. Ripetto	19.04.2024	
B	II Emissione	A. Agostini	26.07.2024	M.S. Scapellato	26.07.2024	A. Ripetto	26.07.2024	

File: IB2700EZZP7CA0000005B.dwg