

NOTE GENERALI:
 -1- TUTTI I PROFILATI INDICATI CON LA LETTERA 'X' SONO IN ACCIAIO EN 10025 F45t0b -
 -2- TUTTI I PROFILATI SENZA INDICAZIONI SONO IN ACCIAIO EN 10025 F45t0b -
 -3- TUTTE LE PIASTRE SONO IN ACCIAIO EN 10025 F45t0b -
 -4- TUTTI I BULLONI SONO IN ACCIAIO EN 10025 F45t0b, VEDERE TABELLA IUP/5004 pag.1 -
 -5- PER LE ROSETTE ED IMBOTTITURE VEDERE TABELLA IUP/5004 pag.2 e pag.4 -
 -6- I MATERIALI SONO ZINCATI DOPO LA LAVORAZIONE -
 -7- TUTTI I FERRI NON QUOTATI SONO 35X35X4 - 1#12 -
 -8- TUTTI I PEZZI SONO MARCATI CON LETTERE 'TOB' -

RFI
 RETE FERROVIARIA ITALIANA S.p.A.
 DIREZIONE TERRITORIALE PRODUZIONE DI ANCONA

PROGETTAZIONE: RFI - DIREZIONE TERRITORIALE PRODUZIONE DI ANCONA
 S. O. INGEGNERIA ANCONA

SOGGETTO TECNICO: RFI - DIREZIONE TERRITORIALE PRODUZIONE DI ANCONA
 S. O. INGEGNERIA ANCONA

PROGETTO DEFINITIVO

NUOVA SSE ALBACINA
 REALIZZAZIONE ALLACCIO AT ALLA
 LINEA PRIMARIA RFI 132KV GENGA -
 FOSSATO DISPARI

SOSTEGNO TIPO TOB SOSTEGNO DI ORMEGGIO BLINEA
 DISEGNO DI INSIEME

SCALA: 1:2000/500
 Foglio 1 di 1

PROGETTO/ANNO: 01/19/07
 SOTTOPR.: 004
 LIVELLO: PD
 NOME DOC.: T T L P
 PROGR.OP.: 06
 FASE FUNZ.: 010


Reviz.	Descrizione	Redatto	Verificato	Approvato	Data	Autografo	Data
A	Prima emissione	02/12/10	02/12/10	06/12/10	10/10/10	[Firma]	[Firma]

LINEA: _____ SEDE TECN.: _____ NOME DOC.: _____ NUMERAZ.: _____

POSIZIONE ARCHIVIO: _____

Verificato e trasmesso: _____ Data: _____
 Convalidato: _____ Data: _____
 Archiviato: _____ Data: _____

File: RACC_LP_ALBAC_0119_PD_TTL_P_06_00_010.dwg

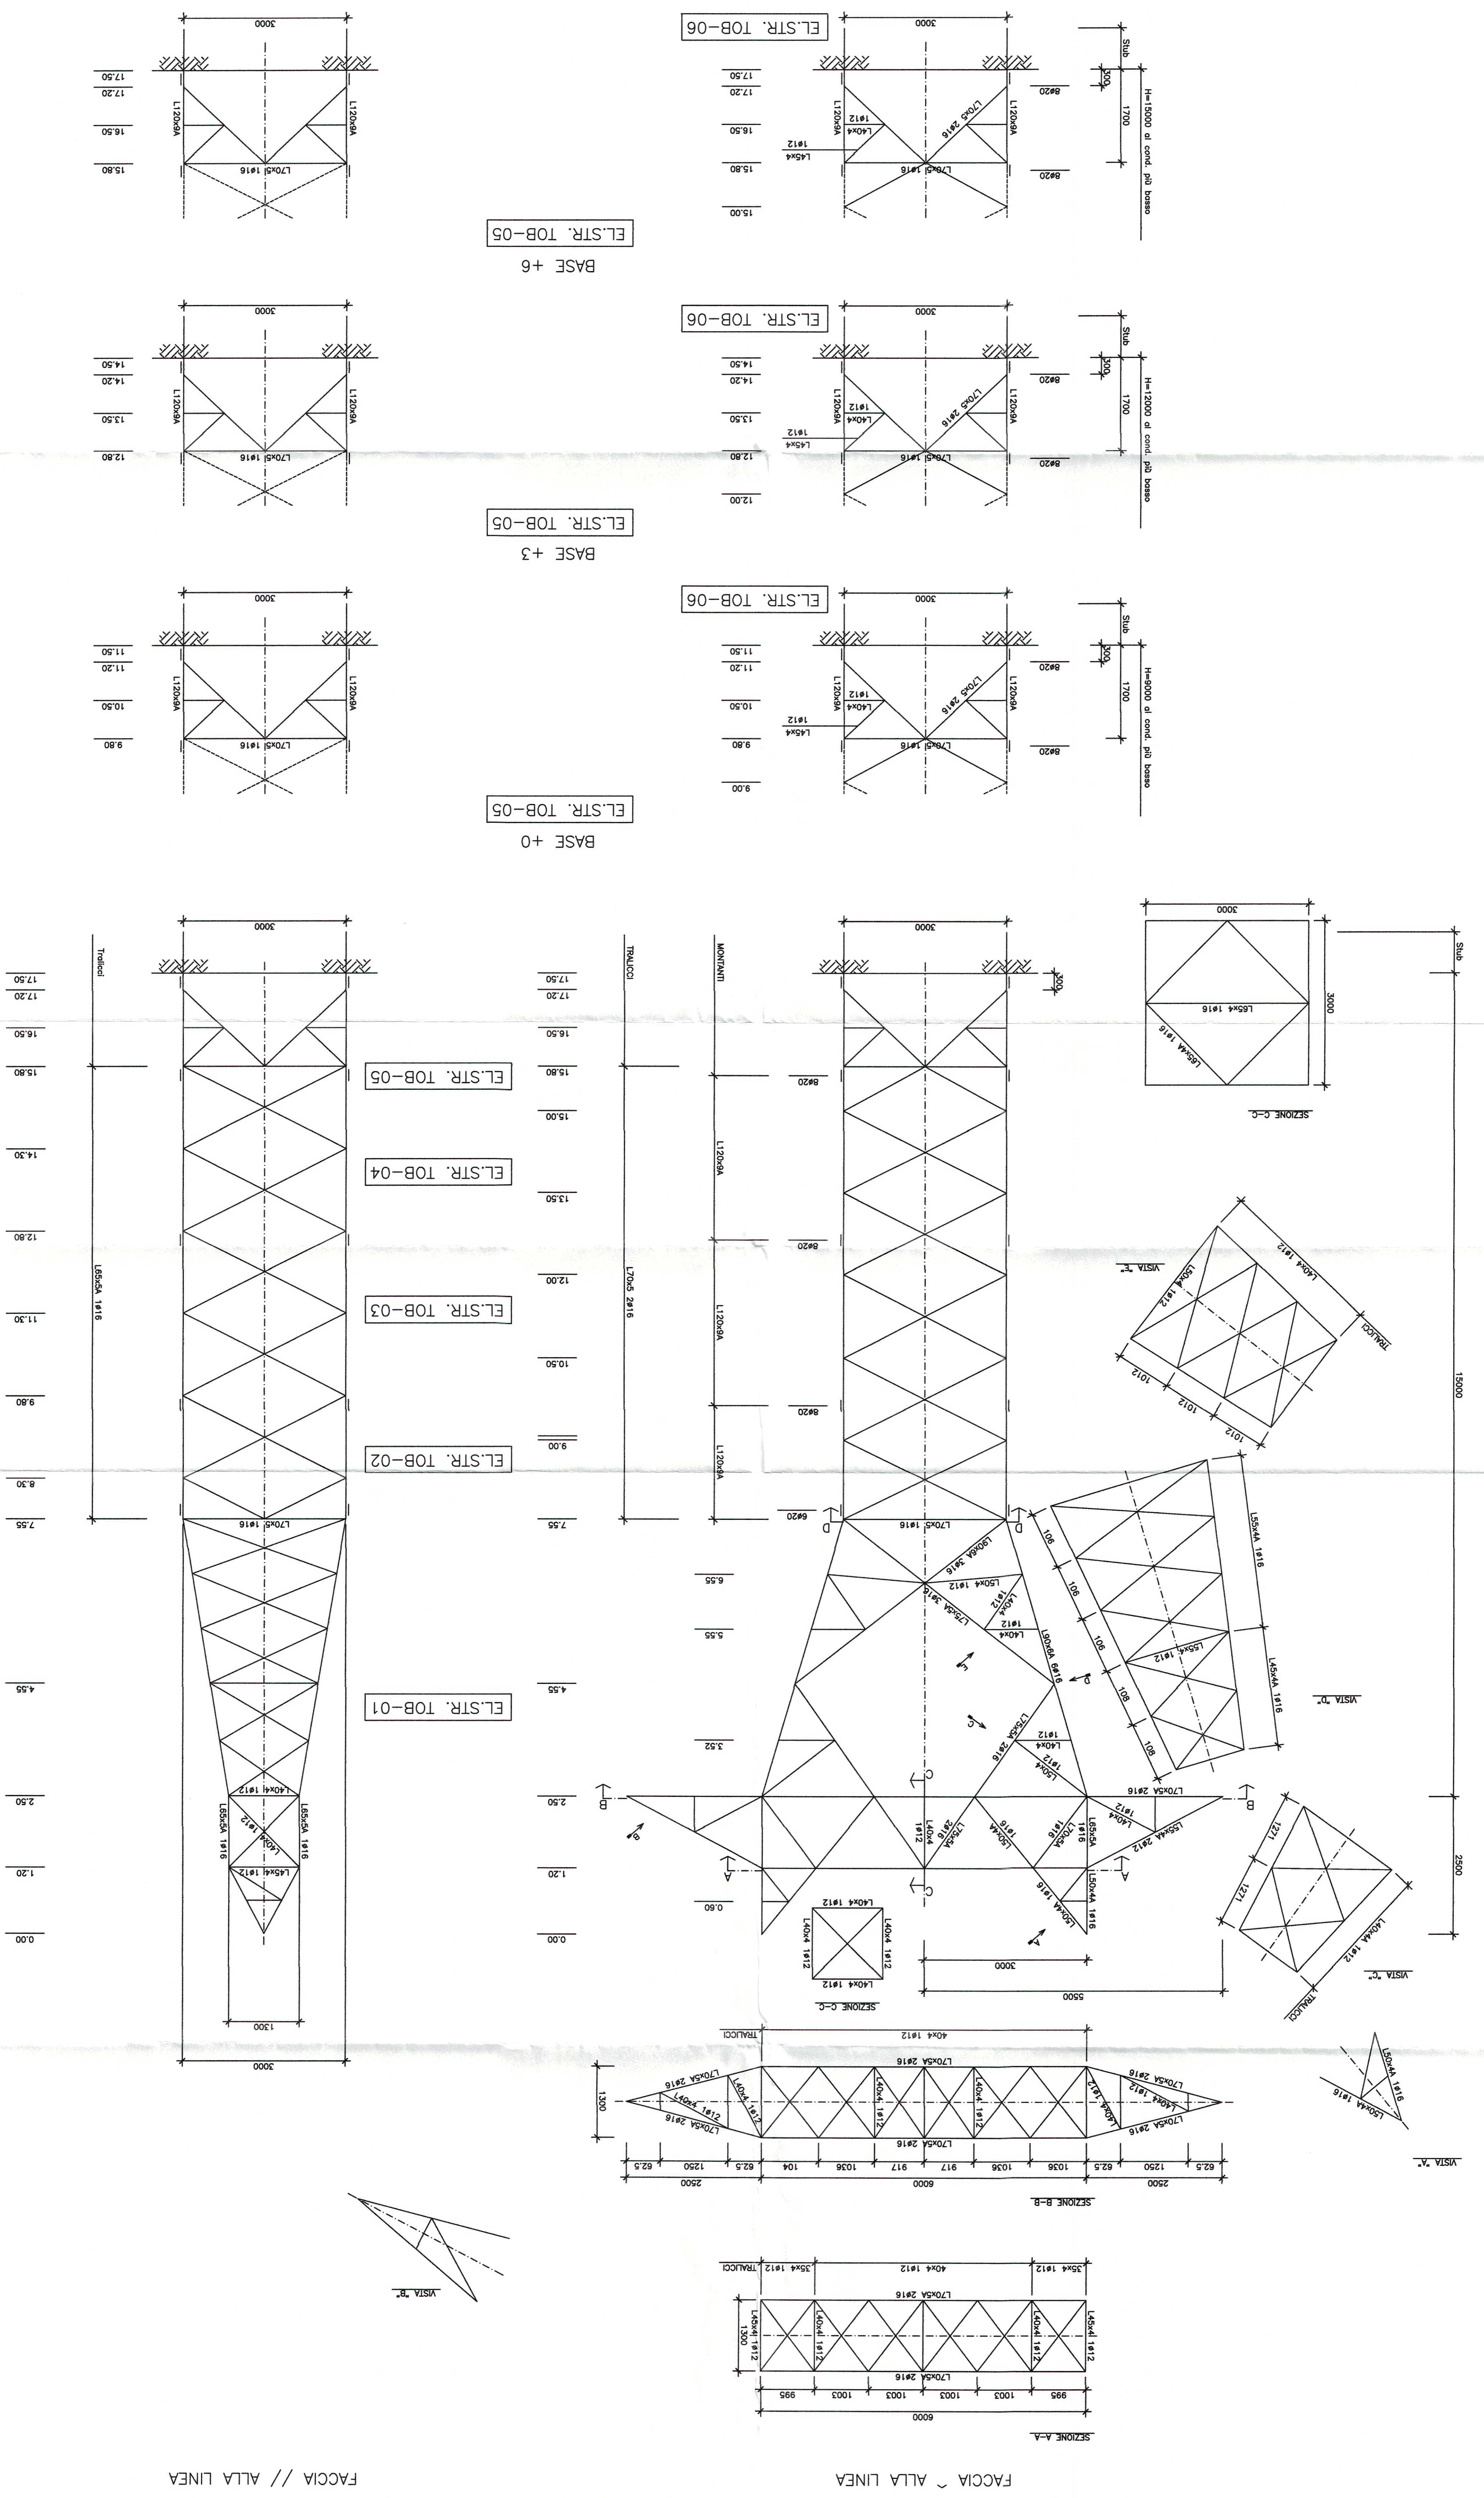

FACCIA // ALLA LINEA

FACCIA ~ ALLA LINEA