

COMMITTENTE:



RETE FERROVIARIA ITALIANA S.p.A.
DIREZIONE TERRITORIALE PRODUZIONE DI ANCONA

PROGETTAZIONE: RFI - DIREZIONE TERRITORIALE PRODUZIONE DI ANCONA
S. O. INGEGNERIA ANCONA

SOGGETTO TECNICO: RFI - DIREZIONE TERRITORIALE PRODUZIONE DI ANCONA
S. O. INGEGNERIA ANCONA

PROGETTO DEFINITIVO

REALIZZAZIONE ALLACCIO AT ALLA LINEA PRIMARIA RFI
132KV GENGA - FOSSATO DISPARI

NUOVA SSE ALBACINA

COROGRAFIA VINCOLI COMUNALI E SOVRACOMUNALI

SCALA: 1:50000
Foglio 1 di 3


PROGETTO/ANNO: 011907 SOTTOPR.: 004 LIVELLO: PD NOME DOC.: T T L P PROGR.OP.: 06 FASE FUNZ.: 00 NUMERAZ.: 1012

Revis.	Descrizione	Redatto	Data	Verificato	Data	Approvato	Data	Autorizzato	Data
A	Prima emissione	V. Fiorentini	02/12/10	L. Pigioppoco	06/12/10	L. Catraro	10/10/10	L. Frittelli	10/10/10
B	Prima emissione	V. Fiorentini	08/04/13	L. Pigioppoco	08/04/13	L. Catraro	15/05/13	L. Frittelli	15/05/13

LINEA _____ SEDE TECN. _____ NOME DOC. _____ NUMERAZ. _____

POSIZIONE ARCHIVIO _____

Verificato e trasmesso	Data	Convalidato	Data	Archiviato	Data

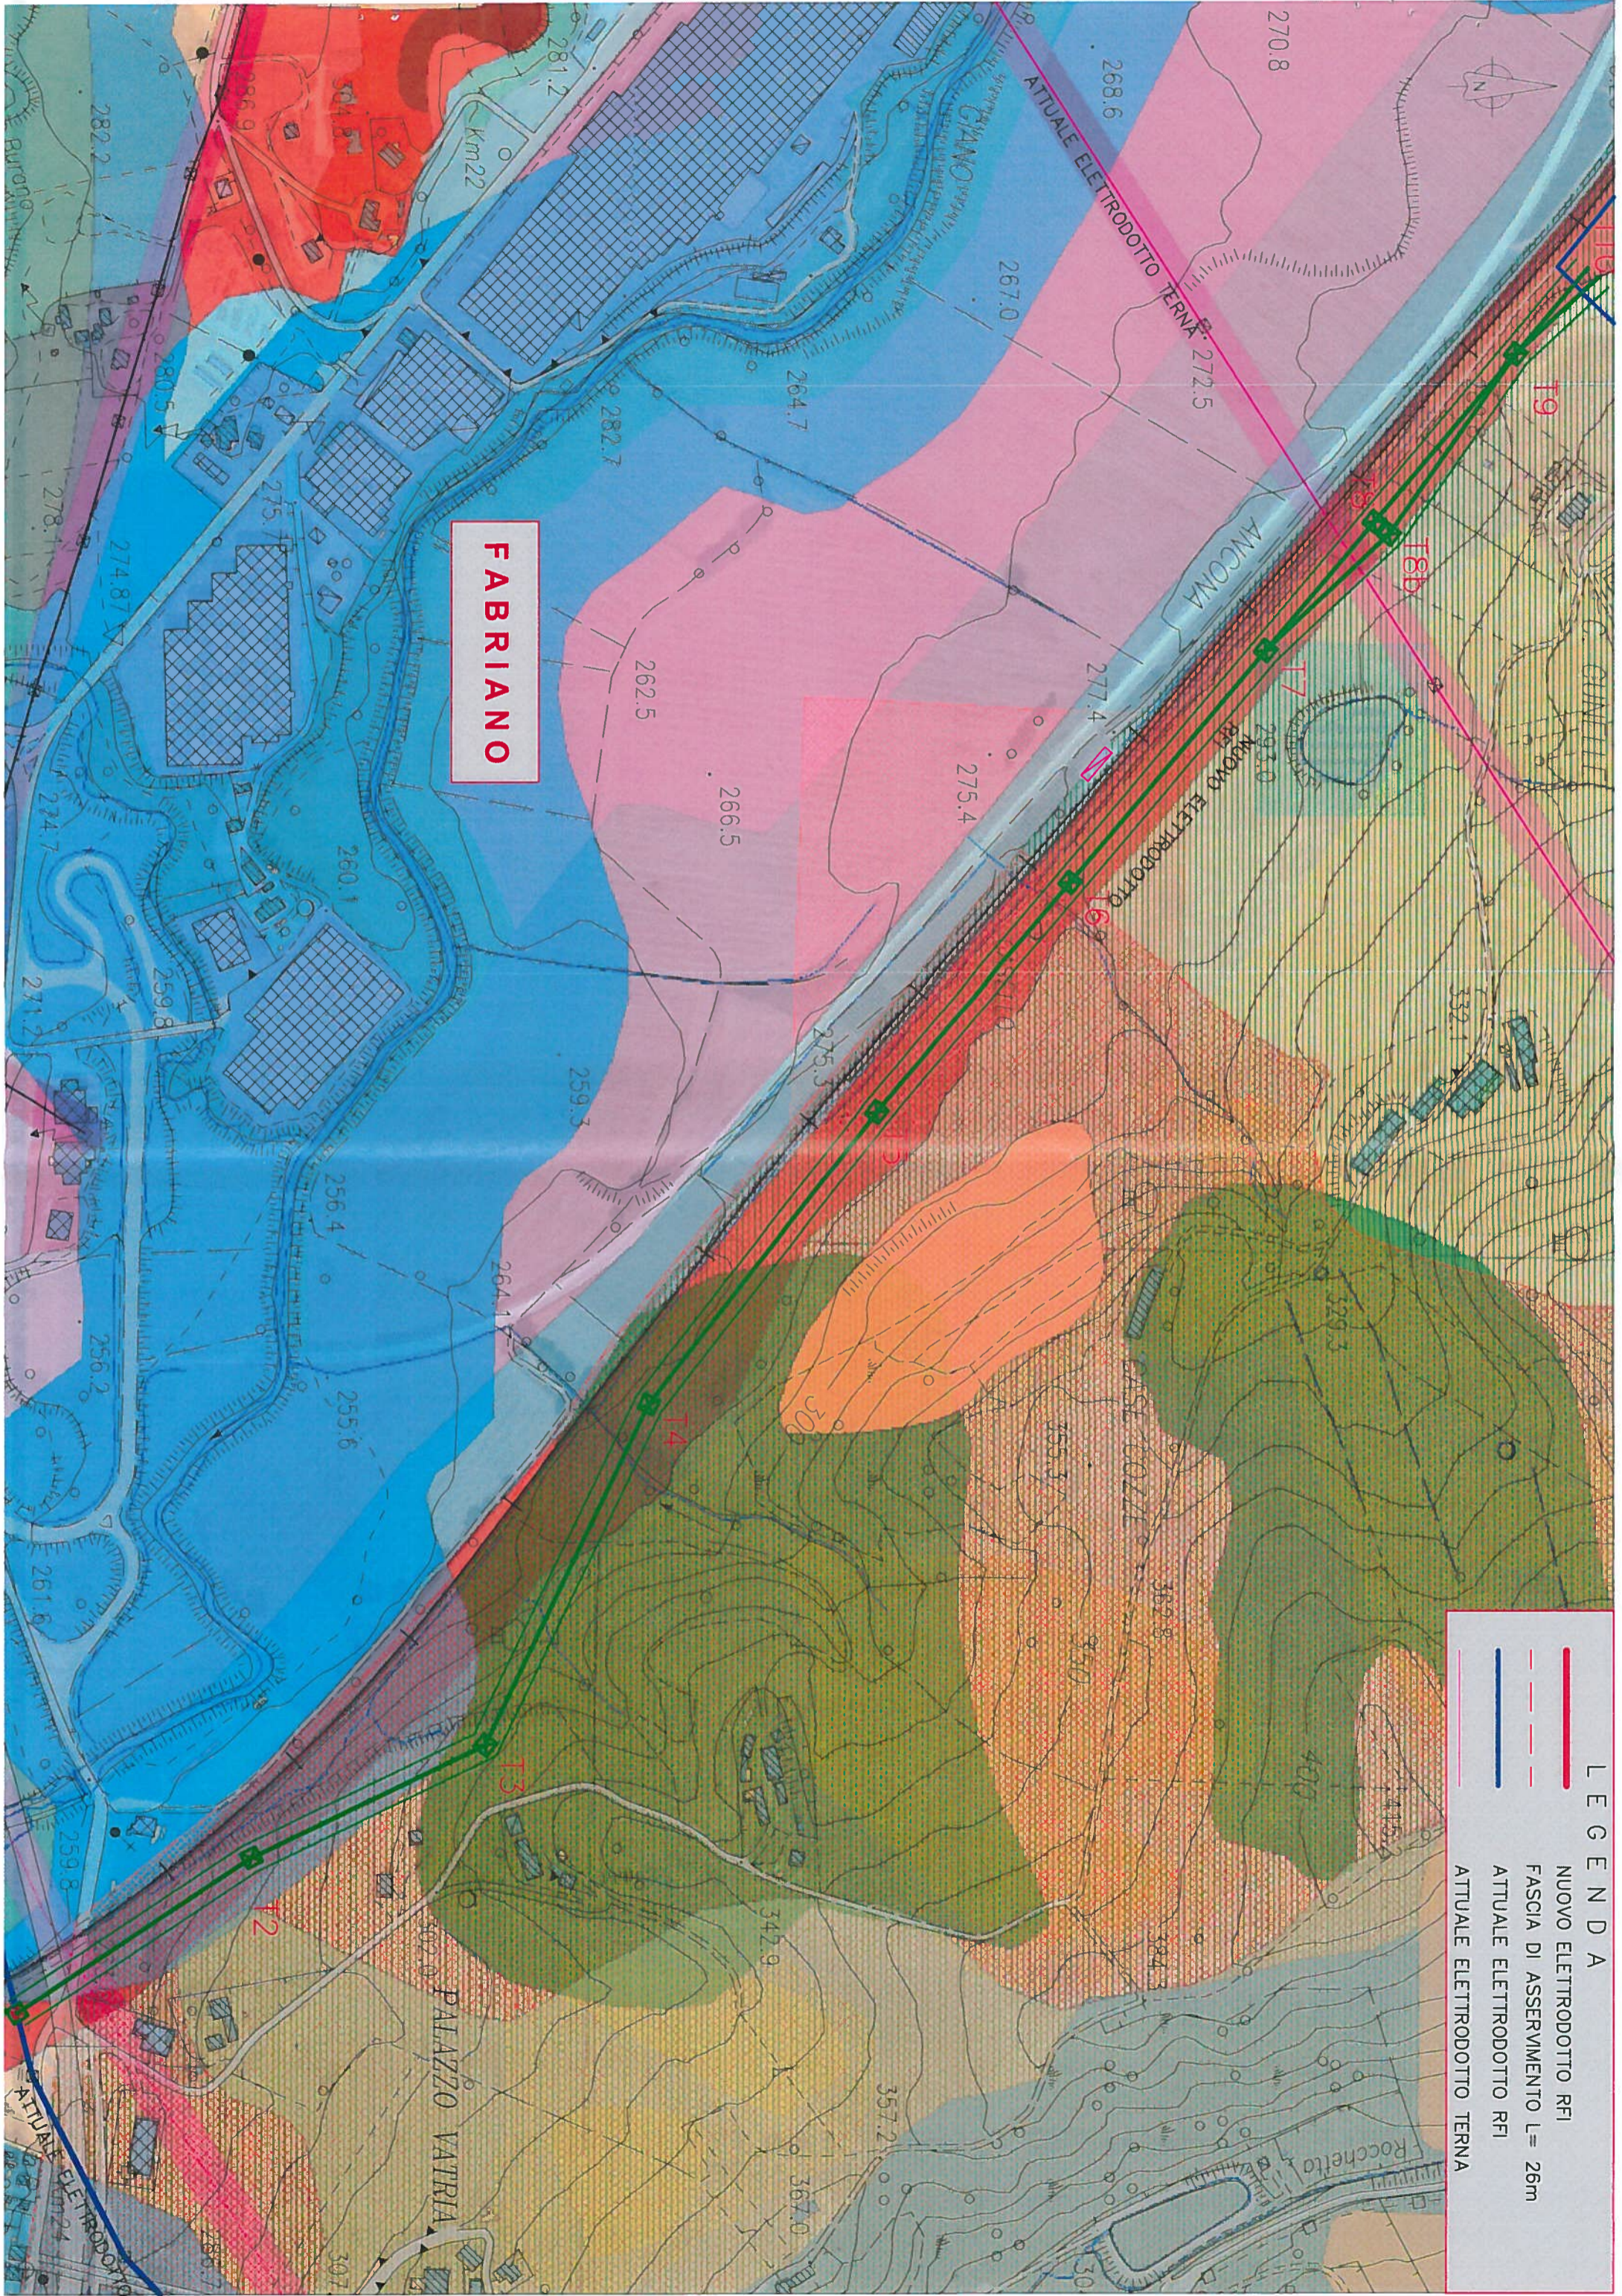

FABRIANO

LEGENDA

- NUOVO ELETTRODOTTO RFI
- FASCIA DI ASSERIMENTO L= 26m
- - - ATTUALE ELETTRODOTTO RFI
- - - ATTUALE ELETTRODOTTO TERNA

COMUNE DI FABRIANO

LEGENDA VINCOLI COMUNALI E SOVRACOMUNALI

	Confine		circolazione e sosta ferroviaria
	Idrografia		circolazione e sosta veicolare
	Ferrovia		Piano Particolareggiato COLLINARIE
	Univoci		Piano Particolareggiato accordo procedimenti
	Vie		piano urbanistico di dettaglio
	Zone PRG vigenti		Quadrilatero Marche-Umbria PAV Aree Leade
	turistica		Sistema Storico-culturale
	centro storico		ambito di tutela ville con parco
	residenziale intensiva		strada panoramica
	residenziale semiintensiva		ambito di tutela edificio storico
	residenziale semiestensiva		ambito di tutela centro e nucleo storico
	residenziale estensiva		ambito di tutela area archeologica
	residenziale rada		area con segnalazione di ritrovamenti archeologici
	residenziale a volumetria dell'infra		Sistema Geologico-geomorfologico
	interventi residenziali Piano di Recupero		area montana a notevole pot. idrogeologica
	dirizionale - commerciale		emergenza geologico-geomorfologica (S.S.)
	industriale		delitto di versante
	attrezzature di servizio zona industriale		erosione areale, lineare e calanchi
	attrezzature impianti Interesse generale		versante instabile o frana attiva
	Istruzione e attrezzature Interesse comune		paleofrana
	parco urbano e territoriale		paleofrana con porzione instabile
	verde gioco e sport		versante potenzialmente instabile
	verde con campeggio		porzioni a maggiore instab. di versanti pot. ins. crinale
	villa con parco		crinale
	agricola		simbolo di tutela crinale
	vincoli espropriativi scaduti		sorgente intermittente
	parcheggio		sorgente intermittente captata
	circolazione e sosta ferroviaria		sorgente perenne
	circolazione e sosta veicolare		sorgente perenne captata
	circolazione e sosta veicolare		simbolo di tutela sorgenti

COMUNE DI FABRIANO

LEGENDA VINCOLI COMUNALI E SOVRACOMUNALI

	area montana a notevole pot. idrogeologica		Classe 2
	emergenza geologico-geomorfologica (S.S.)		Classe 3
	delitto di versante		Classe 4
	erosione areale, lineare e calanchi		Classe 5
	versante instabile o frana attiva		Classe 6
	paleofrana		Zonizzazione acustica in salvaguardia
	paleofrana con porzione instabile		Classe 1
	versante potenzialmente instabile		Classe 2
	porzioni a maggiore instab. di versanti pot. ins. crinale		Classe 3
	crinale		Classe 4
	simbolo di tutela crinale		Classe 5
	sorgente intermittente		Classe 6
	sorgente intermittente captata		Zonizzazione acustica in salvaguardia
	sorgente perenne		Classe 1
	sorgente perenne captata		Classe 2
	ambito di tutela sorgenti		Classe 3
	ambito di tutela fiumi		Classe 4
	ambito di tutela fiumi		Classe 5
	Classe 5		Classe 6
	Cave		Acustica pertinenza ferroviaria
	cave attive		FASCIA A
	cave con prelievi limitati o periodici		FASCIA B
	cave inattive o esaurite		Vincolo idrogeologico
	Parchi		ZPS
	parchi naturali storici e di interesse s		Biotally
	parco naturale alla valle dell' Esino		Galasso
	Zonizzazione acustica vigente		Fiumi
	Classe 1		Boschi
	Classe 2		Galassino
	Classe 3		Galassino
	Classe 4		Galassino Regionale
	Classe 5		PAI
	Classe 6		PAI Frane
	Zonizzazione acustica in salvaguardia		PAI esondazione
	Classe 1		PTC cont. natural.
	Classe 2		Linee elettriche
	Classe 3		Linee elettriche butler
	Classe 4		
	Classe 5		
	Classe 6		