## LEGENDA

| | |
|---|---|
| 🟦 | ASSE LINEA AT 150 KV ESISTENTE DA RINNOVARE |
| - - - | LINEA AT 150 KV DA SMANTELLARE |
| 🟥 | LINEA AT 150 KV FUTURA |
| ○ | PALO AT 150 KV ESISTENTE DA NON SOSTITUIRE |
| ○ | PALO AT 150 KV DA SMANTELLARE |
| ○ | PALO AT 150 KV FUTURO |
| ① | Attraversamento |

Architetto
MICHELE
PANICO
N. 2512

| | | | | | |
|---|---|---|---|---|---|
| | | | | | |
| | | | | | |
| | | | | | |
| | | | | | |
| | | | | | |
| 00 | 10/04/2014 | PRIMA EMISSIONE | M. Panico | M. D'Angiò | A. Limone |
| REV. | DATA | DESCRIZIONE DELLA REVISIONE | ELABORATO | VERIFICATO | APPROVATO |

| TIPOLOGIA DELL'ELABORATO | CODIFICA DELL'ELABORATO |
|---|---|
| | DE23122B1CFXA0001 |

| PROGETTO | TITOLO: |
|---|---|
| WBS: | ELETTRODOTTO 150 KV CP CORATO – CP BARI IND. 2 |
| RICAVATO DAL DOC. TERNA | COROGRAFIA OPERE ATTRAVERSATE |
| CLASSIFICAZIONE DI SICUREZZA | "Sono possibili, in sede di progetto esecutivo, variazioni di posizione ed altezza dei sostegni" |

| NOME DEL FILE | SCALA CAD | FORMATO | SCALA | FOGLIO |
|---|---|---|---|---|
| Corografia.dwg | 1 UNITA'=25 | 2000x420 | 1:25000 | / |

Questo documento contiene informazioni di proprietà Terna S.p.A. e deve essere utilizzato esclusivamente dal destinatario in relazione alle finalità per le quali è stato ricevuto. E' vietata qualsiasi forma di riproduzione o di divulgazione senza l'esplicito consenso di Terna S.p.A.

This document contains information proprietary to Terna S.p.A. and it will have to be used exclusively for the purposes for which it has been furnished. Whichever shape of spreading or reproduction without the written permission of Terna S.p.A. is prohibit.

## ELENCO ATTRAVERSAMENTI CP CORATO - CP BARI IND.LE 2

| | |
|---|---|
| 1 | Linea aerea MT ENEL EX 60 KV tra il portale CP Corato – 1 |
| 2 | Strada comunale Corciumi tra i pali 1 – 2 |
| 3 | Linea TELECOM tra i pali 1 – 2 |
| 4 | Svincolo Strada Provinciale EX SS 98 tra i pali 1 – 2 |
| 5 | Strada Provinciale EX SS 98 tra i pali 1 – 2 |
| 6 | Linea aerea MT ENEL tra i pali 2 – 3 |
| 7 | Linea aerea BT ENEL tra i pali 3 – 4 |
| 8 | Linea aerea BT ENEL tra i pali 4 – 5 |
| 9 | Linea aerea AT 150 kV. ENEL tra i pali 4 – 5 |
| 10 | Linea aerea MT ENEL tra i pali 6 – 7 |
| 11 | Acquedotto tra i pali 6 – 7 |
| 12 | Linea aerea MT ENEL tra i pali 7 – 8 |
| 13 | Strada Provinciale per Canosa tra i pali 7 – 8 |
| 14 | Linea aerea MT ENEL tra i pali 7 – 8 |
| 15 | Via S. Vittore tra i pali 7 – 8 |
| 16 | Linea aerea BT ENEL tra i pali 7 – 8 |
| 17 | Linea aerea MT ENEL tra i pali 8 – 9 |
| 18 | Linea TELECOM tra i pali 8 – 9 |
| 19 | Via Appia tra i pali 8 – 9 |
| 20 | Linea aerea MT ENEL tra i pali 8 – 9 |
| 21 | Linea aerea BT ENEL tra i pali 8 – 9 |
| 22 | Linea TELECOM tra i pali 9 – 10 |
| 23 | Linea aerea BT ENEL tra i pali 9 – 10 |
| 24 | Strada Est. Calogna tra i pali 9 – 10 |
| 25 | Linea aerea BT ENEL tra i pali 10 – 11 |
| 26 | Linea aerea BT ENEL tra i pali 11 – 12 |
| 27 | Acquedotto tra i pali 12 – 13 |
| 28 | Linea aerea BT ENEL tra i pali 13 – 14 |
| 29 | Linea TELECOM tra i pali 13 – 14 |
| 30 | Strada Provinciale N° 103 tra i pali 13 – 14 |
| 31 | Strada Provinciale N° 19 tra i pali 15 – 16 |
| 32 | Linea TELECOM tra i pali 15 – 16 |
| 33 | Linea aerea BT ENEL tra i pali 15 – 16 |
| 34 | Acquedotto tra i pali 15 – 16 |
| 35 | Linea TELECOM tra i pali 16 – 17 |
| 36 | Linea TELECOM tra i pali 17 – 18 |
| 37 | Via Magliaferro tra i pali 17 – 18 |
| 38 | Strada Provinciale N° 378 tra i pali 18 – 19 |
| 39 | Linea aerea MT ENEL tra i pali 20 – 21 |
| 40 | Linea TELECOM tra i pali 22 – 23 |
| 41 | Linea aerea MT ENEL tra i pali 22 – 23 |
| 42 | Acquedotto Pugliese tra i pali 23 – 24 |
| 43 | Linea aerea BT ENEL tra i pali 24 – 25 |
| 44 | Acquedotto Pugliese tra i pali 24 – 25 |
| 45 | Linea aerea MT ENEL tra i pali 25 – 26 |
| 46 | Linea aerea BT ENEL tra i pali 28 – 29 |
| 47 | Linea aerea MT ENEL tra i pali 31 – 32 |
| 48 | Linea TELECOM tra i pali 32 – 33 |
| 49 | Acquedotto Pugliese tra i pali 32 – 33 |
| 50 | Strada Provinciale N° 231 tra i pali 32 – 33 |
| 51 | Strada Provinciale n. 63 tra i pali 33 – 34 |
| 52 | Svincolo Strada Provinciale n. 231 tra i pali 34 – 35 |
| 53 | Strada Provinciale n. 231 tra i pali 34 – 35 |
| 54 | Linea TELECOM tra i pali 35 – 36 |
| 55 | Linea aerea MT ENEL tra i pali 36 – 37 |
| 56 | Linea aerea MT ENEL tra i pali 46 – 47 |
| 57 | Linea aerea BT ENEL tra i pali 48 – 49 |
| 58 | Linea aerea BT ENEL tra i pali 50 – 51 |
| 59 | Linea aerea BT ENEL tra i pali 50 – 51 |
| 60 | [illegible] oglia tra i pali 50 – 51 |
| 61 | [illegible] i pali 52 – 53 |
| 62 | [illegible] rino tra i pali 52 – 53 |
| 63 | [illegible] pali 52 – 53 |
| 64 | Strada comunale della Creta tra i pali 55 – 56 |
| 65 | Strada Provinciale Pezza S. Croce tra i pali 57 – 58 |
| 66 | Linea aerea BT ENEL tra i pali 58 – 59 |
| 67 | Strada comunale Specchione tra i pali 58 – 59 |
| 68 | Linea aerea BT ENEL tra i pali 59 – 60 |
| 69 | Strada Provinciale Terlizzi Mariotta tra i pali 59 – 60 |
| 70 | Linea aerea MT ENEL tra i pali 59 – 60 |
| 71 | Linea aerea BT ENEL tra i pali 59 – 60 |
| 72 | Linea aerea BT ENEL tra i pali 60 – 61 |
| 73 | Linea TELECOM tra i pali 60 – 61 |
| 74 | Strada comunale Belvedere tra i pali 61 – 62 |
| 75 | Linea aerea MT ENEL tra i pali 67 – 68 |
| 76 | Linea aerea MT ENEL tra i pali 74 – 75 |
| 77 | Linea aerea BT ENEL tra i pali 83 – 84 |
| 78 | Strada Provinciale delle Mattine tra i pali 83 – 84 |
| 79 | Strada Provinciale Poligonale n. 218 tra i pali 90 – 91 |
| 80 | Linea aerea AT 150 kV. n.961 tra i pali 94 – 95 |
| 81 | Linea aerea MT ENEL tra i pali 95 – 96 |
| 82 | Strada Provinciale Bitonto Bitetto tra i pali 95 – 96 |
| 83 | Linea aerea BT ENEL tra i pali 96 – 97 |
| 84 | Strada Provinciale Poligonale n. 218 tra i pali 99 – 100 |
| 85 | Acquedotto tra i pali 100 – 101 |
| 86 | Linea aerea BT ENEL tra i pali 105 – 106 |
| 87 | Linea aerea MT ENEL tra i pali 106 – 107 |
| 88 | Linea aerea AT 60 KV. ENEL tra i pali 106 – 107 |
| 89 | Strada Provinciale n° 231 Ex S.S. n°98 tra i pali 106 – 107 |
| 90 | Metanodotto SNAM tra i pali 106 – 107 |
| 91 | Linea aerea MT ENEL tra i pali 108 – 109 |
| 92 | Linea aerea MT ENEL tra i pali 110 – 111 |
| 93 | Metanodotto SNAM tra i pali 111 – 112 |
| 94 | Autostrada A 14 tra i pali 111 – 112 |

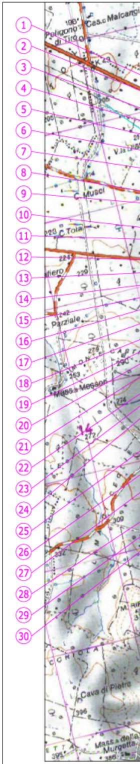
①
②
③
④
⑤
⑥
⑦
⑧
⑨
⑩
⑪
⑫
⑬
⑭
⑮
⑯
⑰
⑱
⑲
⑳
㉑
㉒
㉓
㉔
㉕
㉖
㉗
㉘
㉙
㉚
Poligono di Tiro
Cas.o Malcangi
C. Musci
C. Tola
Parziale
Mass.a Messere
Cava di Pietre
Mass.a della Murgetta

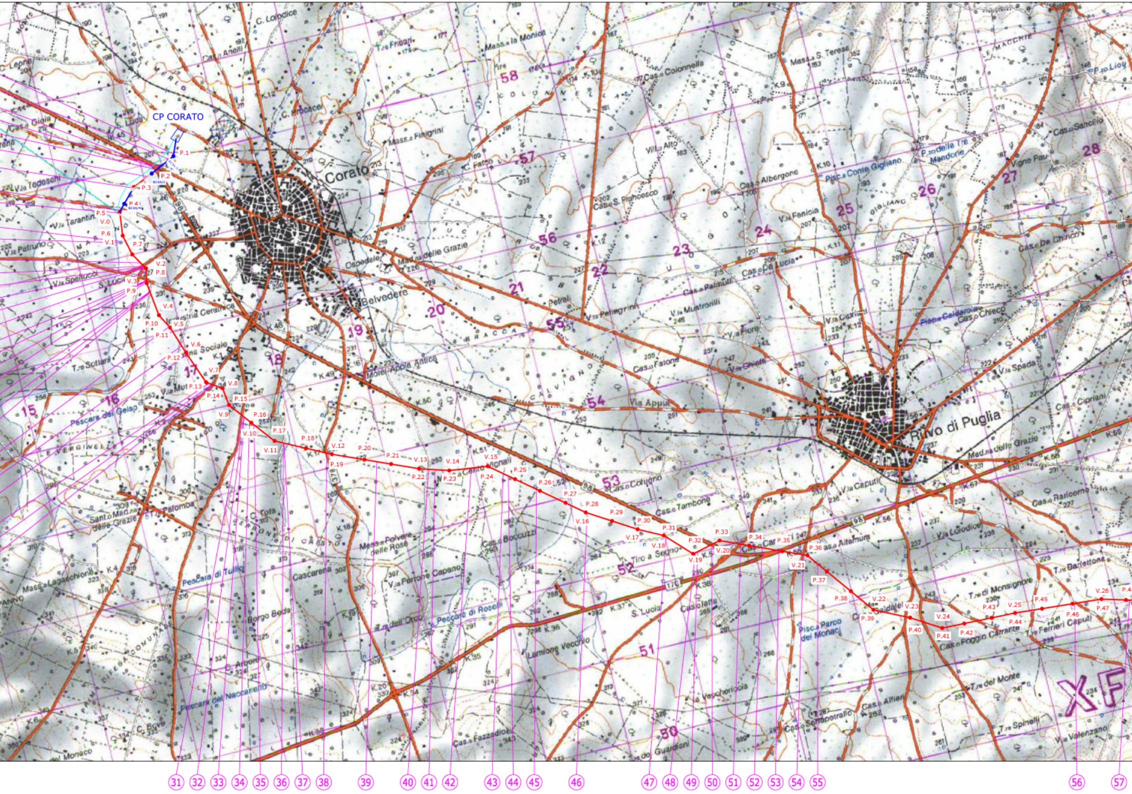
CP CORATO
P.1
P.2
P.3
P.4
P.5
V.0
P.6
V.1
P.7
V.2
P.8
V.3
P.9
V.4
P.10
V.5
P.11
V.6
P.12
V.7
P.13
V.8
P.14
P.15
V.9
P.16
V.10
P.17
V.11
P.18
V.12
P.19
P.20
P.21
V.13
P.22
V.14
P.23
V.15
P.24
P.25
P.26
P.27
P.28
V.16
P.29
P.30
V.17
P.31
V.18
P.32
V.19
P.33
V.20
P.34
P.35
V.21
P.36
P.37
P.38
V.22
P.39
V.23
P.40
V.24
P.41
P.42
P.43
V.25
P.44
P.45
P.46
V.26
P.47
Corato
Belvedere
Ruvo di Puglia
Ospedale
Mad.na delle Grazie
Via Appia
Mod. Appia Antica
Pescara dei Gelso
Pescara di Tullio
Pescara dei Naccarello
Pescara di Roselli
Pisc.a Conte Gigliano
Pisc.a Caldarola
Pisc.a Parco dei Monaci
Cas.o Colonnella
Cas.o S. Francesco
Cas.o Albergone
Cas.o Palmulli
Cas.o De Lucia
Cas.o Falone
Cas.o Colugno
Cas.o Tambone
Cas.o Altamura
Cas.o Boccuzzi
Cas.o Fazzadio
Cas.o Foggio Carrante
Cas.o Sancilio
Cas.o De Chirico
Cas.o Chieco
Cas.o Cipriani
Cas.o Raricorno
Cas.o Serrapetrallo
Cas.o Alfieri
Cas.o Lepre
Cas.o Gioia
Cas.o Anelli
C. Lopdice
C. Brocace
Mass.a la Monica
Mass.a S. Teresa
Mass.a Finigrini
Mass.a Polvere delle Rose
Mass.a Lagacchione
V.la Todeschi
V.la Tarantini
V.la Patruno
V.la Spelucci
V.la Pellegrini
V.la Mustrorilli
V.la Fenicia
V.la Caputi
V.la Lojodice
V.la Spada
V.la Perrone Capano
V.la Valenzano
T.re Soriani
T.re di Monsignore
T.re Ferrieri Caputi
T.re Barlettone
T.re del Monte
T.re Spinelli
T.re dell'Orco
Tiro a Segno
S. Lucia
Borgo Beda
Cascarena
Lamione Vecchio
Vecchiericcia
Sant.o Mad.na delle Grazie
Vigne Pau
P.zo delle Tre Mandorle
P.zo Liou
Le Macchie
C. Arboro
C. Bove
del Monaco
de Guardiani
Centro Mignali
15
16
17
18
19
20
21
22
23
24
25
26
27
28
50
51
52
53
54
55
56
57
58
XF
31
32
33
34
35
36
37
38
39
40
41
42
43
44
45
46
47
48
49
50
51
52
53
54
55
56
57

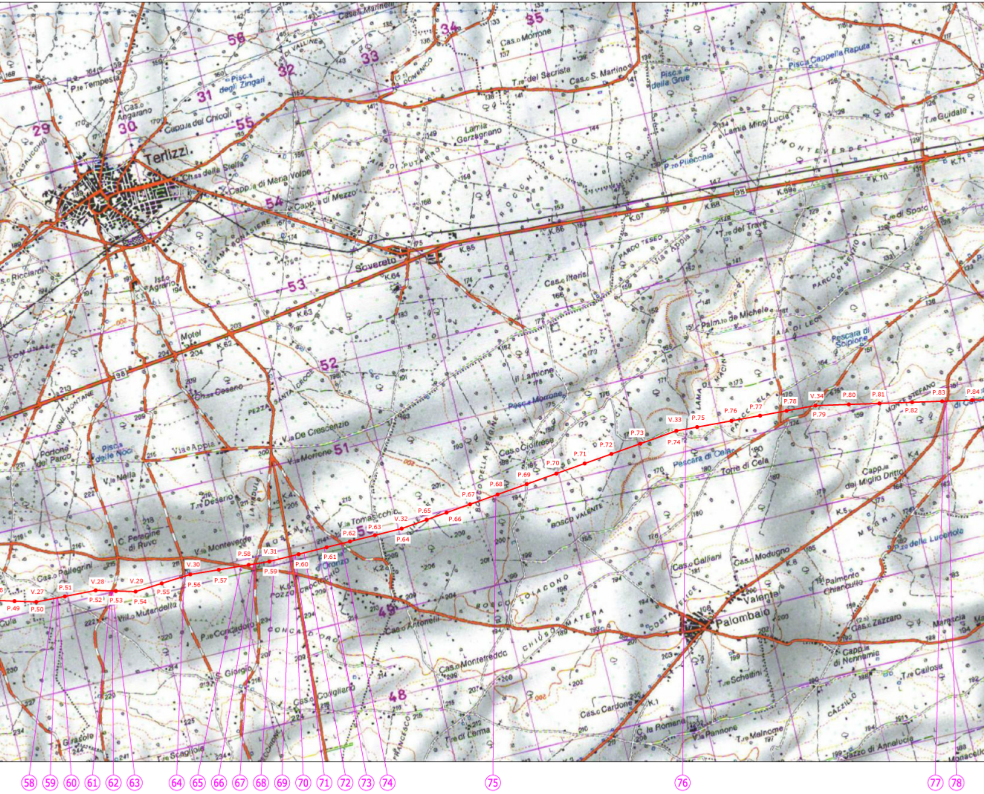
Terlizzi
Sovereto
Palombaio
Valente
Cas.o Morrone
T.re del Sacrista
Cas.o S. Martino
Pisc.a della Grue
Pisc.a Cappella Raputa
Pisc.a degli Zingari
P.te Tempesta
Cas.o Angarano
Capp.a dei Chicoli
Capp.a di Maria Volpe
Capp.a di Mezzo
Lamia Garzagnano
Lamia Ming Lucia
P.zo Pilecchia
T.re Guidale
T.re del Trave
T.re di Spoto
Cas.o Iteris
Palm.to de Michele
Pescara di Scipione
Il Lamione
Pesc.a Morrone
Cas.o Ciolfrese
Pescara di Cela
Torre di Cela
Capp.a dei Miglio Dritto
Motel
Ist.o Agrario
Portone del Parco
Pisc.a delle Noci
Via Appia
V.la De Crescenzio
V.la Morrone
V.la Nella
T.re Desario
C. Peragine di Ruvo
V.la Monteverde
V.la Tomasicchio
Cas.o Pellegrini
V.lo Mutandella
P.te Corcadoro
S. Giorgio
Cas.o Cavigliano
Cas.o Antonelli
Cas.o Montefreddo
Cas.o Galliani
Cas.o Modugno
Palmento Chianculo
Cas.o Zazzaro
Capp.a di Nonnamia
T.re Scheltini
Cas.o Cardone
C. la Romana
V.la Pannone
T.re Malnome
T.re Cailosa
T.re di Lerma
T.re Scagliola
T.re Girasole
Jazzo di Annalucia
P.zo della Lucertola
Marascia
Bosco Valente
Bosco Olacono
Chiuso Matera
Costa Felice
Lama di Macina
Monte Verde
Monte Stefano
Parco Teseo
Parco di Sentro
29
30
31
32
33
34
35
48
49
50
51
52
53
54
55
56
98
K.1
K.2
K.4
K.5
K.6
K.8
K.62
K.63
K.64
K.65
K.66
K.67
K.68
K.69
K.70
K.71
P.49
P.50
V.27
P.51
V.28
P.52
P.53
V.29
P.54
P.55
P.56
V.30
P.57
P.58
V.31
P.59
P.60
P.61
P.62
P.63
V.32
P.64
P.65
P.66
P.67
P.68
P.69
P.70
P.71
P.72
P.73
P.74
V.33
P.75
P.76
P.77
P.78
P.79
V.34
P.80
P.81
P.82
P.83
P.84
(58)
(59)
(60)
(61)
(62)
(63)
(64)
(65)
(66)
(67)
(68)
(69)
(70)
(71)
(72)
(73)
(74)
(75)
(76)
(77)
(78)

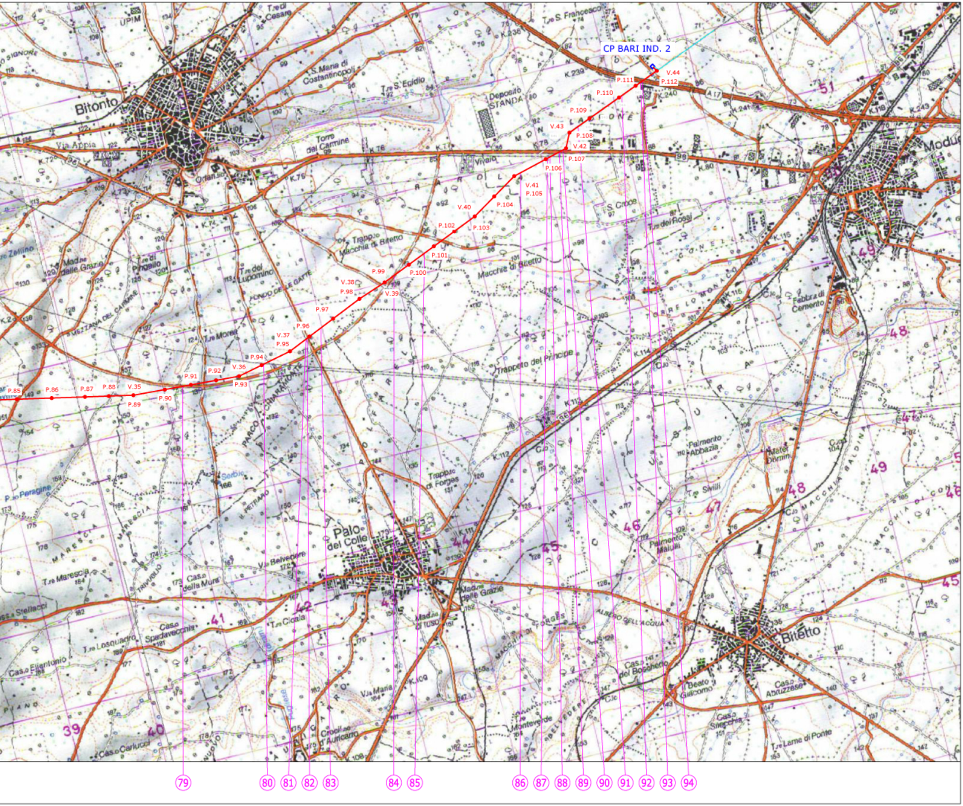
CP BARI IND. 2
V.44
P.112
P.111
P.110
P.109
V.43
P.108
V.42
P.107
P.106
V.41
P.105
P.104
V.40
P.103
P.102
P.101
P.100
P.99
V.38
P.98
V.39
P.97
P.96
V.37
P.95
P.94
V.36
P.93
P.92
P.91
P.90
V.35
P.89
P.88
P.87
P.86
P.85
Bitonto
Modugno
Palo del Colle
Bitetto
Deposito STANDA
Torre del Carmine
T.re S. Egidio
S. Maria di Costantinopoli
T.re S. Francesco
T.re di Cesare
Trappeto Macchia di Bitetto
Macchie di Bitetto
Trappeto del Principe
Trappeto di Forges
T.re dei Rossi
S. Croce
Fabbrica di Cemento
Palmento Abbazia
Palmento Maiulli
Masseria Domini
T.re Sivilli
T.re del Lupomino
T.re di Pingallo
Mad.na delle Grazie
T.re Morea
Serbio
P.zo Peragine
T.re Marescia
Cas.o della Mura
Cas.o Spadavecchia
T.re Losquadro
Cas.o Filientonio
Cas.o Carlucci
T.re Cicala
V.la Belvedere
V.la Maria
Croce d'Auricarro
Mad.na di Tuso
Mad.na delle Grazie
Cas.o del Boschetto
Beato Giacomo
Cas.o Abruzzese
Casa Stecchia
T.re Lama di Ponte
Via Appia
A 17
96
98
79
80
81
82
83
84
85
86
87
88
89
90
91
92
93
94
39
40
41
42
43
44
45
46
47
48
49
51