LEGENDA

—	ASSE LINEA AT 150 KV ESISTENTE DA RINNOVARE
- - -	LINEA AT 150 KV DA SMANTELLARE
—	LINEA AT 150 KV FUTURA
◆	PALO AT 150 KV ESISTENTE DA NON SOSTITUIRE
◇	PALO AT 150 KV DA SMANTELLARE
○	PALO AT 150 KV FUTURO
①	NUMERO PIANO
25.00 25.00 50.00	AREE POTENZIALMENTE IMPEGNATE

Architetto
MICHELE
PANICO
N. 9513

MPanico

00	10/04/2014	PRIMA EMISSIONE	M. Panico	M. D'Angiò	A. Limone
REV.	DATA	DESCRIZIONE DELLA REVISIONE	ELABORATO	VERIFICATO	APPROVATO

TIPOLOGIA DELL'ELABORATO	CODIFICA DELL'ELABORATO
	DE23122B1CFXP0001.C

Terna Rete Italia
TERNA GROUP

PROGETTO	TITOLO:
WBS:	ELETTRODOTTO 150 KV CP CORATO – CP BARI IND. 2
RICAVATO DAL DOC. TERNA	PLANIMETRIA ELENCO PROPRIETARI 1° TRONCO – TRATTO C DAL PORTALE DI CORATO AL P.39
CLASSIFICAZIONE DI SICUREZZA	"Sono possibili, in sede di progetto esecutivo, variazioni di posizione ed altezza dei sostegni"

NOME DEL FILE	SCALA CAD	FORMATO	SCALA	FOGLIO
Planimetria.dwg	1 UNITA'=2	8200x300	1:2000	/

Questo documento contiene informazioni di proprietà Terna S.p.A. e deve essere utilizzato esclusivamente dal destinatario in relazione alle finalità per le quali è stato ricevuto. E' vietata qualsiasi forma di riproduzione o di divulgazione senza l'esplicito consenso di Terna S.p.A.

This document contains information proprietary to Terna S.p.A. and it will have to be used exclusively for the purposes for which it has been furnished. Whichever shape of spreading or reproduction without the written permission of Terna S.p.A. is prohibit.

CERT. N. 9141. TERN
CSQ IQNet
UNI EN ISO 9001

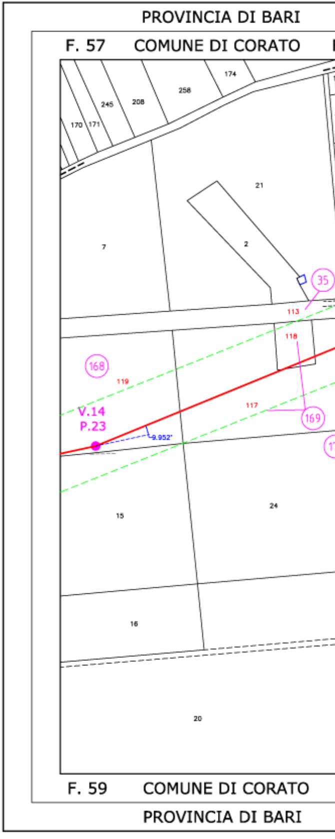
PROVINCIA DI BARI
F. 57
COMUNE DI CORATO
174
258
245
208
170
171
21
2
7
35
113
118
168
119
117
169
V.14
P.23
9.952°
15
24
16
20
F. 59
COMUNE DI CORATO
PROVINCIA DI BARI

PROVINCIA DI BARI

F. 57 | F. 59 COMUNE DI CORATO F. 59 | F. 20 COMUNE DI RUVO DI PUGLIA

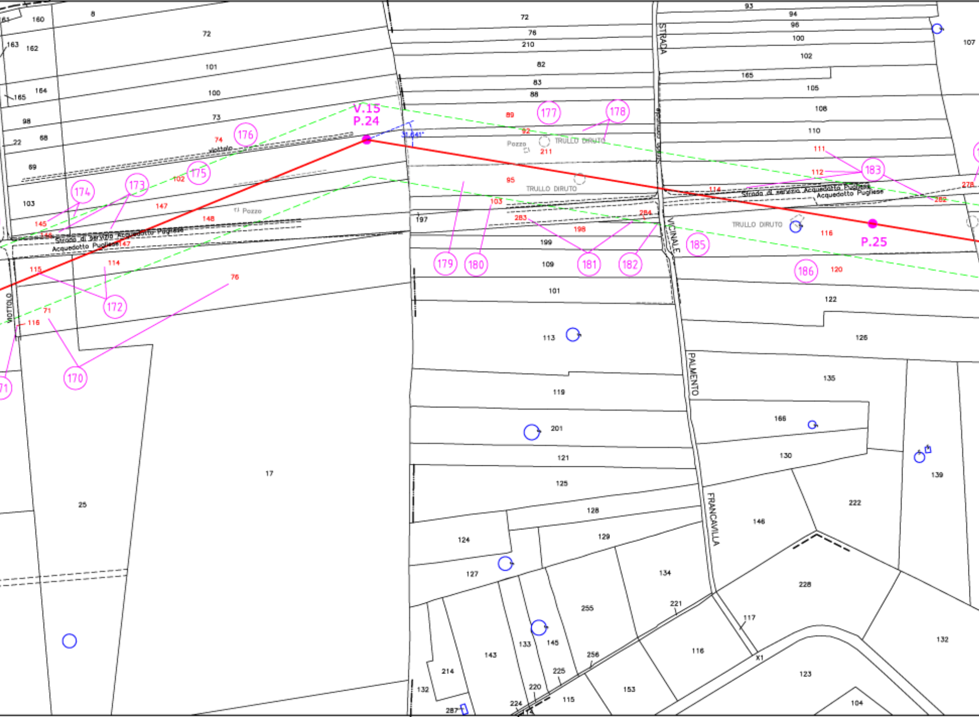
V.15
P.24
P.25
31.641°
170
172
173
174
175
176
177
178
179
180
181
182
183
185
186
Pozzo
TRULLO DIRUTO
TRULLO DIRUTO
TRULLO DIRUTO
viottolo
VIOTTOLO
Strada di servizio Acquedotto Pugliese
Strada di servizio Acquedotto Pugliese
STRADA
VICINALE
PALMENTO
FRANCAVILLA
160
8
163
162
72
101
164
165
100
98
73
22
68
74
89
102
147
148
103
145
146
147
115
114
76
71
116
17
25
72
76
210
82
83
88
89
92
211
95
103
283
284
198
197
199
109
101
113
119
201
121
125
128
124
127
129
134
255
221
117
143
133
145
256
225
220
214
132
287
224
115
153
116
X1
123
104
93
94
96
100
102
165
105
106
110
111
112
114
116
120
122
126
135
166
130
139
146
222
228
132
107
278
282

COMUNE DI CORATO F. 59 | F. 20 | F. 23 COMUNE DI RUVO DI PUGLIA

PROVINCIA DI BARI

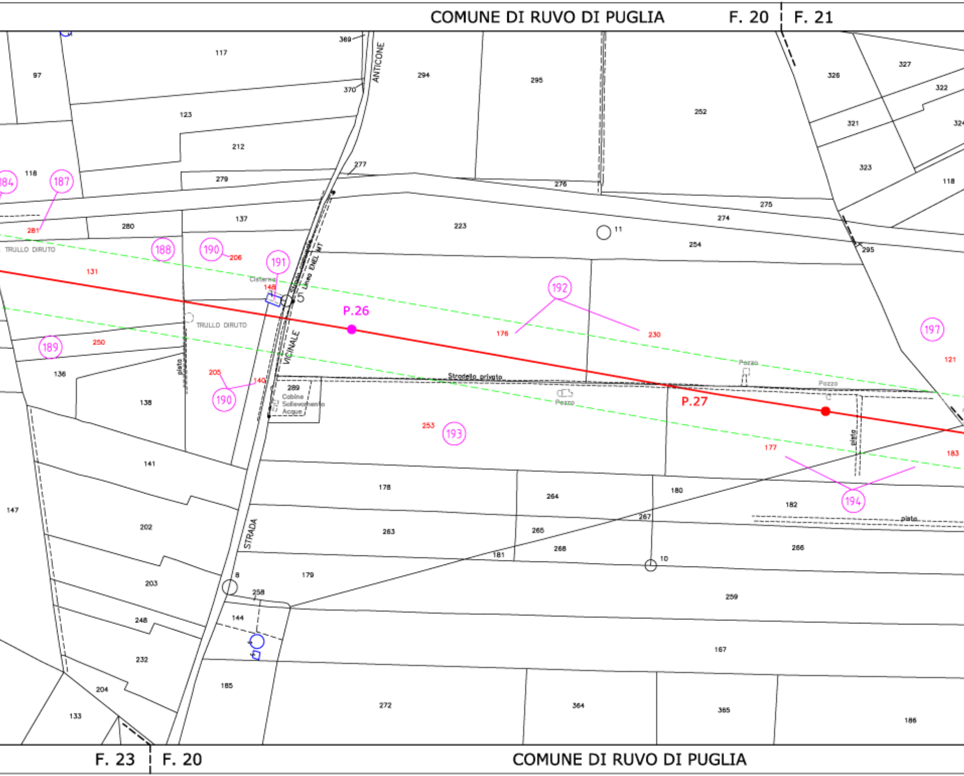
COMUNE DI RUVO DI PUGLIA
F. 20
F. 21
369
117
97
370
ANTICONE
294
295
252
326
327
322
321
324
323
118
123
212
277
279
276
275
274
118
184
187
281
280
137
223
11
254
295
TRULLO DIRUTO
188
190
206
191
Cisterna
148
Strada comunale
Linea ENEL MT
131
P.26
192
176
230
197
121
TRULLO DIRUTO
189
250
VICINALE
pista
Pozzo
Pozzo
Stradello privato
205
140
190
136
138
289
Cabina Sollevamento Acque
Pozzo
P.27
253
193
pista
177
183
141
178
264
180
182
194
147
202
263
265
267
268
181
266
pista
STRADA
10
8
179
203
258
259
144
248
232
167
204
185
272
364
365
186
133
F. 23
F. 20
COMUNE DI RUVO DI PUGLIA

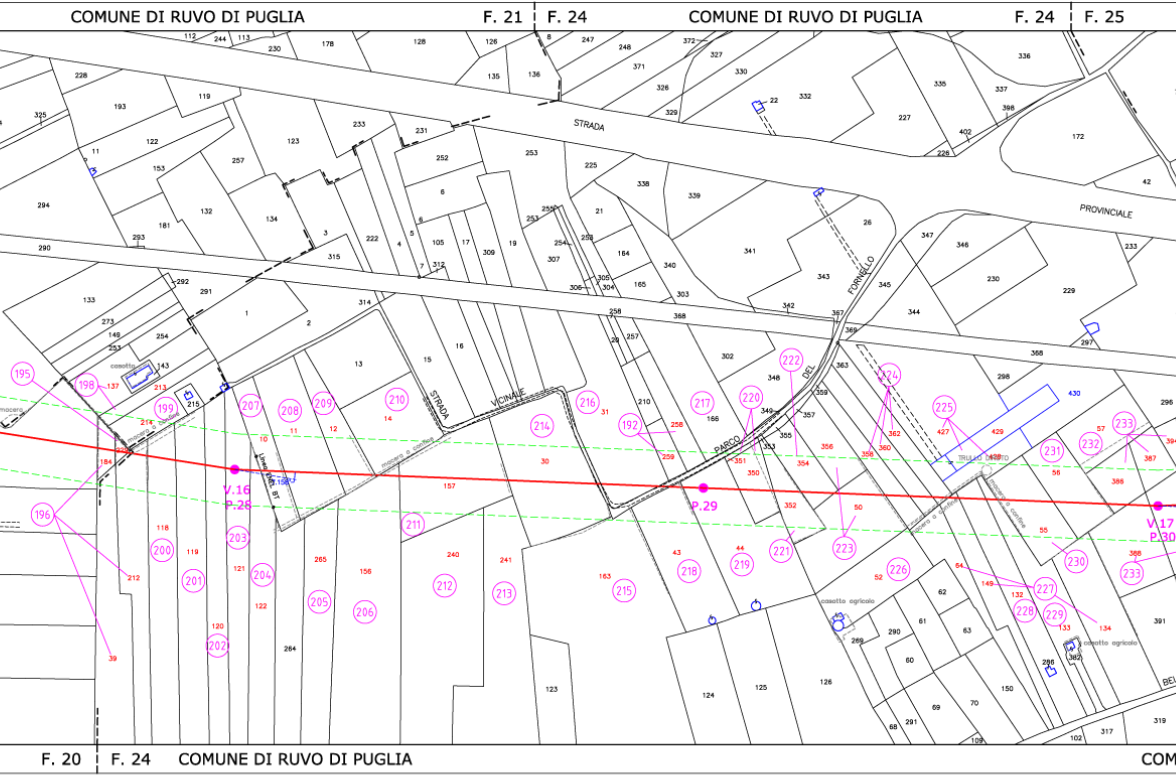
COMUNE DI RUVO DI PUGLIA
F. 21
F. 24
COMUNE DI RUVO DI PUGLIA
F. 24
F. 25
STRADA
PROVINCIALE
STRADA
VICINALE
DEL
FORNELLO
PARCO
DEL
V.16
P.28
P.29
V.17
P.30
Linea ENEL BT
macera o confine
casotto
casotto agricolo
TRULLO DIRUTO
195
196
198
199
200
201
202
203
204
205
206
207
208
209
210
211
212
213
214
215
216
217
218
219
220
221
222
223
224
225
226
227
228
229
230
231
232
233
F. 20
F. 24
COMUNE DI RUVO DI PUGLIA
COM

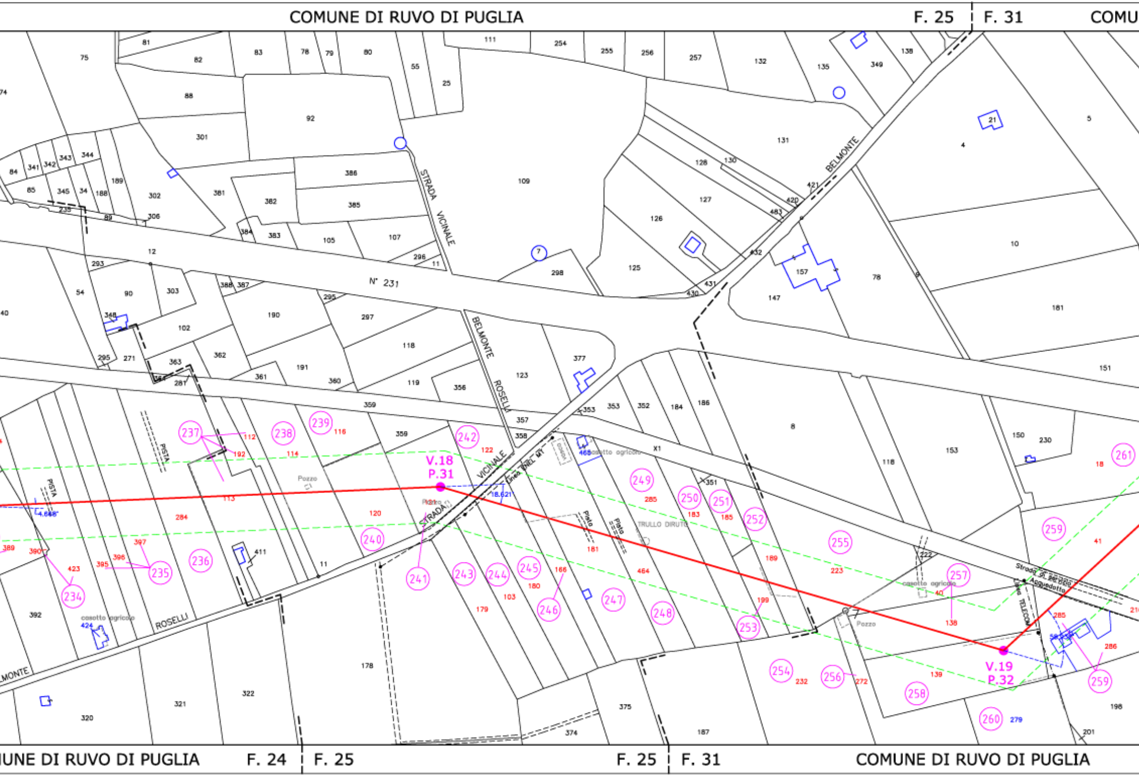
COMUNE DI RUVO DI PUGLIA
F. 25
F. 31
COMU
UNE DI RUVO DI PUGLIA
F. 24
F. 25
F. 25
F. 31
COMUNE DI RUVO DI PUGLIA
STRADA VICINALE
N° 231
BELMONTE
BELMONTE ROSELLI
STRADA VICINALE
ROSELLI
LMONTE
PISTA
PISTA
Pista
Pista
linea ENEL MT
linea TELECOM
Strada di servizio Acquedotto
Pozzo
Pozzo
Pozzo
TRULLO DIRUTO
casotto agricolo
casotto agricolo
casotto agricolo
V.18
P.31
V.19
P.32
18.621
4.668
234
235
236
237
238
239
240
241
242
243
244
245
246
247
248
249
250
251
252
253
254
255
256
257
258
259
259
260
261

NE DI RUVO DI PUGLIA

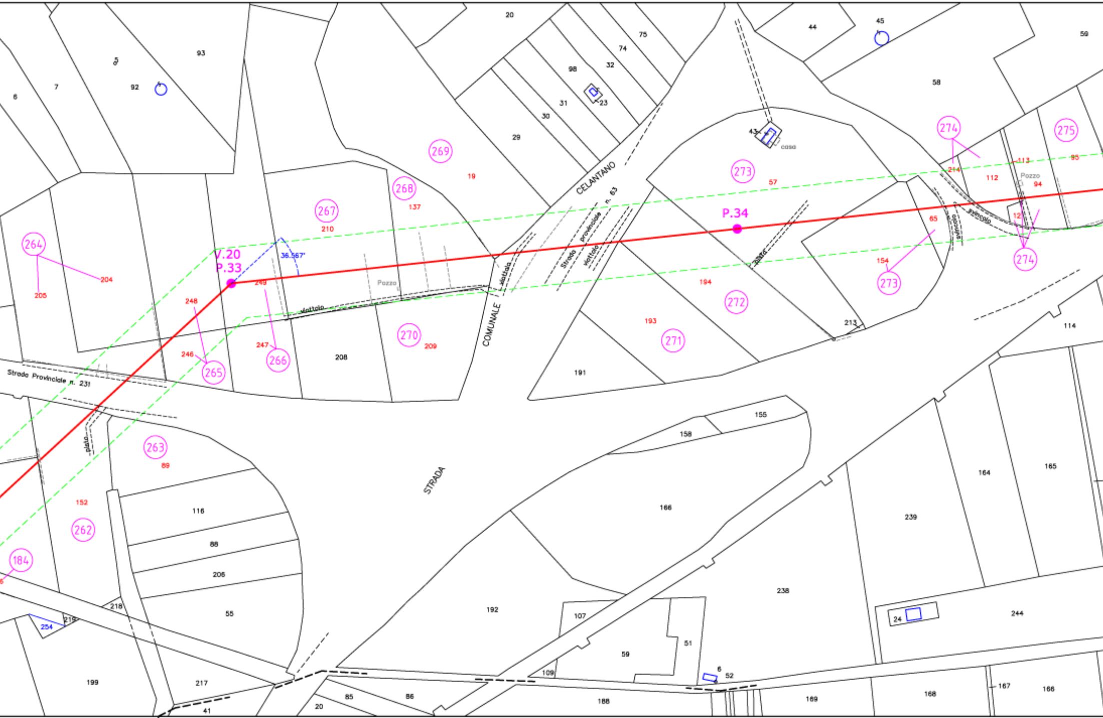
V.20
P.33
P.34
36.567°
Strada Provinciale n. 231
Strada provinciale n. 63
CELANTANO
COMUNALE
STRADA
viottolo
Pozzo
casa
svincolo
264
265
266
267
268
269
270
271
272
273
274
275
263
262
184
204
205
246
247
248
249
210
137
19
209
193
194
57
65
154
214
113
112
94
95
12
89
152
93
92
7
6
5
20
75
74
98
32
31
30
29
23
43
44
45
58
59
208
191
213
114
155
158
166
116
88
206
55
218
219
254
199
217
41
20
85
86
188
192
107
59
51
109
6
52
169
168
167
166
238
239
164
165
24
244

F. 31 F. 35 COMUNE DI RUVO DI PUGLIA

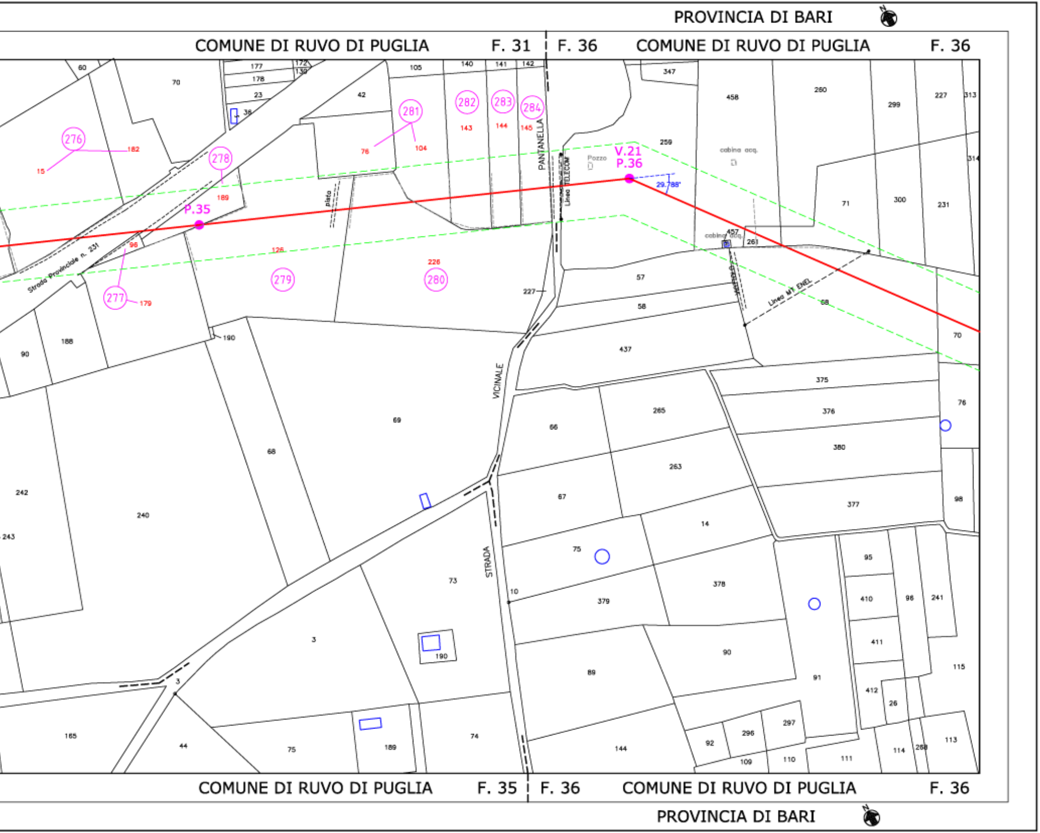
PROVINCIA DI BARI
COMUNE DI RUVO DI PUGLIA F. 31
F. 36 COMUNE DI RUVO DI PUGLIA F. 36
P.35
V.21
P.36
29.788°
276
277
278
279
280
281
282
283
284
Strada Provinciale n. 231
PANTANELLA
Linea TELECOM
VICINALE
STRADA
Pozzo
cabina acq.
Linea MT ENEL
COMUNE DI RUVO DI PUGLIA F. 35
F. 36 COMUNE DI RUVO DI PUGLIA F. 36
PROVINCIA DI BARI

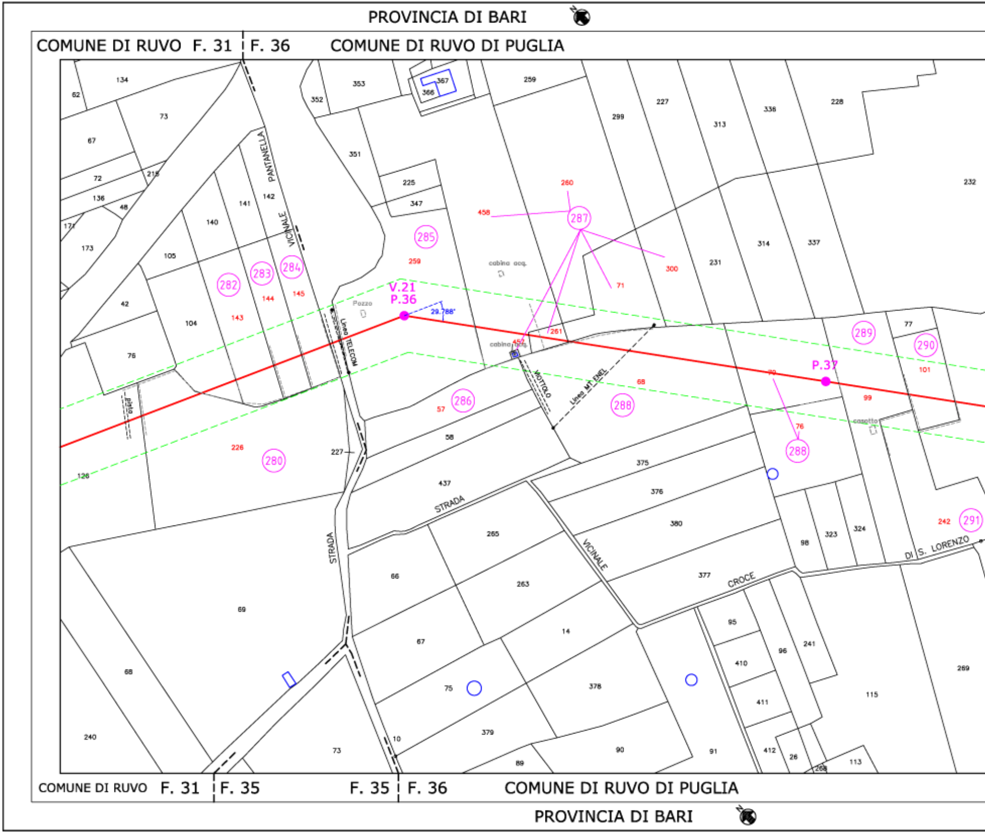
PROVINCIA DI BARI
COMUNE DI RUVO F. 31
F. 36
COMUNE DI RUVO DI PUGLIA
V.21
P.36
29.788°
P.37
PANTANELLA
VICINALE
Pozzo
Linea TELECOM
cabina acq.
cabina acq.
VIOTTOLO
Linea MT ENEL
casotto
STRADA
STRADA
VICINALE
CROCE
DI S. LORENZO
282
283
284
285
286
287
288
288
289
290
291
280
260
458
300
71
261
452
259
143
144
145
57
68
70
76
99
101
242
226
COMUNE DI RUVO F. 31
F. 35
F. 35
F. 36
COMUNE DI RUVO DI PUGLIA
PROVINCIA DI BARI

COMUNE DI RUVO DI PUGLIA F. 36 | F. 37 COMUNE DI RUVO DI PUGLIA

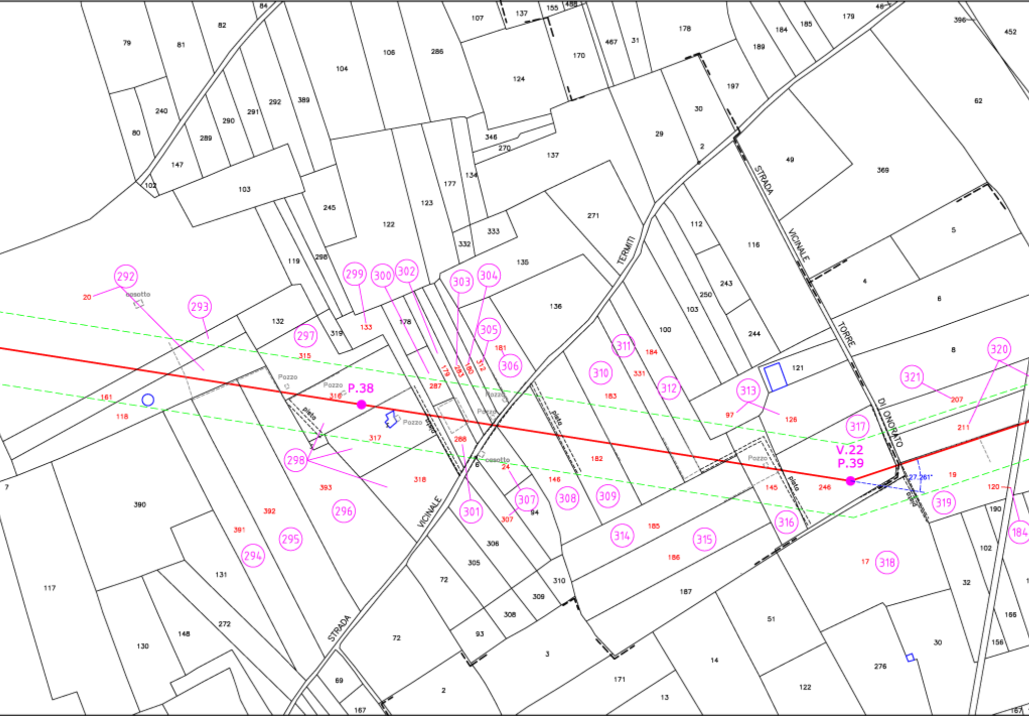
P.38
V.22
P.39
STRADA TERMITI
STRADA VICINALE TORRE DI ONORATO
STRADA VICINALE
27.261°
Pozzo
casotto
pista
292
293
184

COMUNE DI RUVO DI PUGLIA F. 36 | F. 43 COMUNE DI RUVO DI PUGLIA

PROVINCIA DI BARI

COMUNE DI RUVO DI PUGLIA F. 37

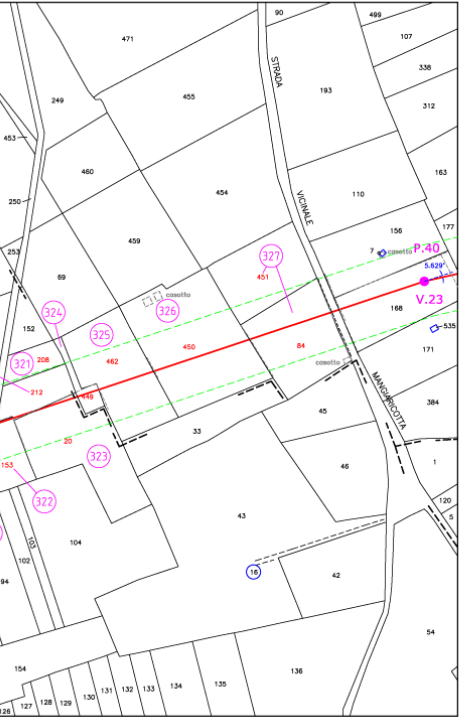
90
499
107
338
471
249
455
STRADA
193
312
453
460
454
VICINALE
110
163
250
459
156
177
253
69
7
casotto
P.40
5.629°
327
451
V.23
168
casotto
326
324
325
535
152
171
321
208
462
450
84
casotto
212
449
MANGIARICOTTA
384
45
33
20
323
1
153
46
322
120
5
43
103
104
102
16
42
94
54
154
136
135
134
133
132
131
130
129
128
127
126

COMUNE DI RUVO DI PUGLIA F. 43

PROVINCIA DI BARI