
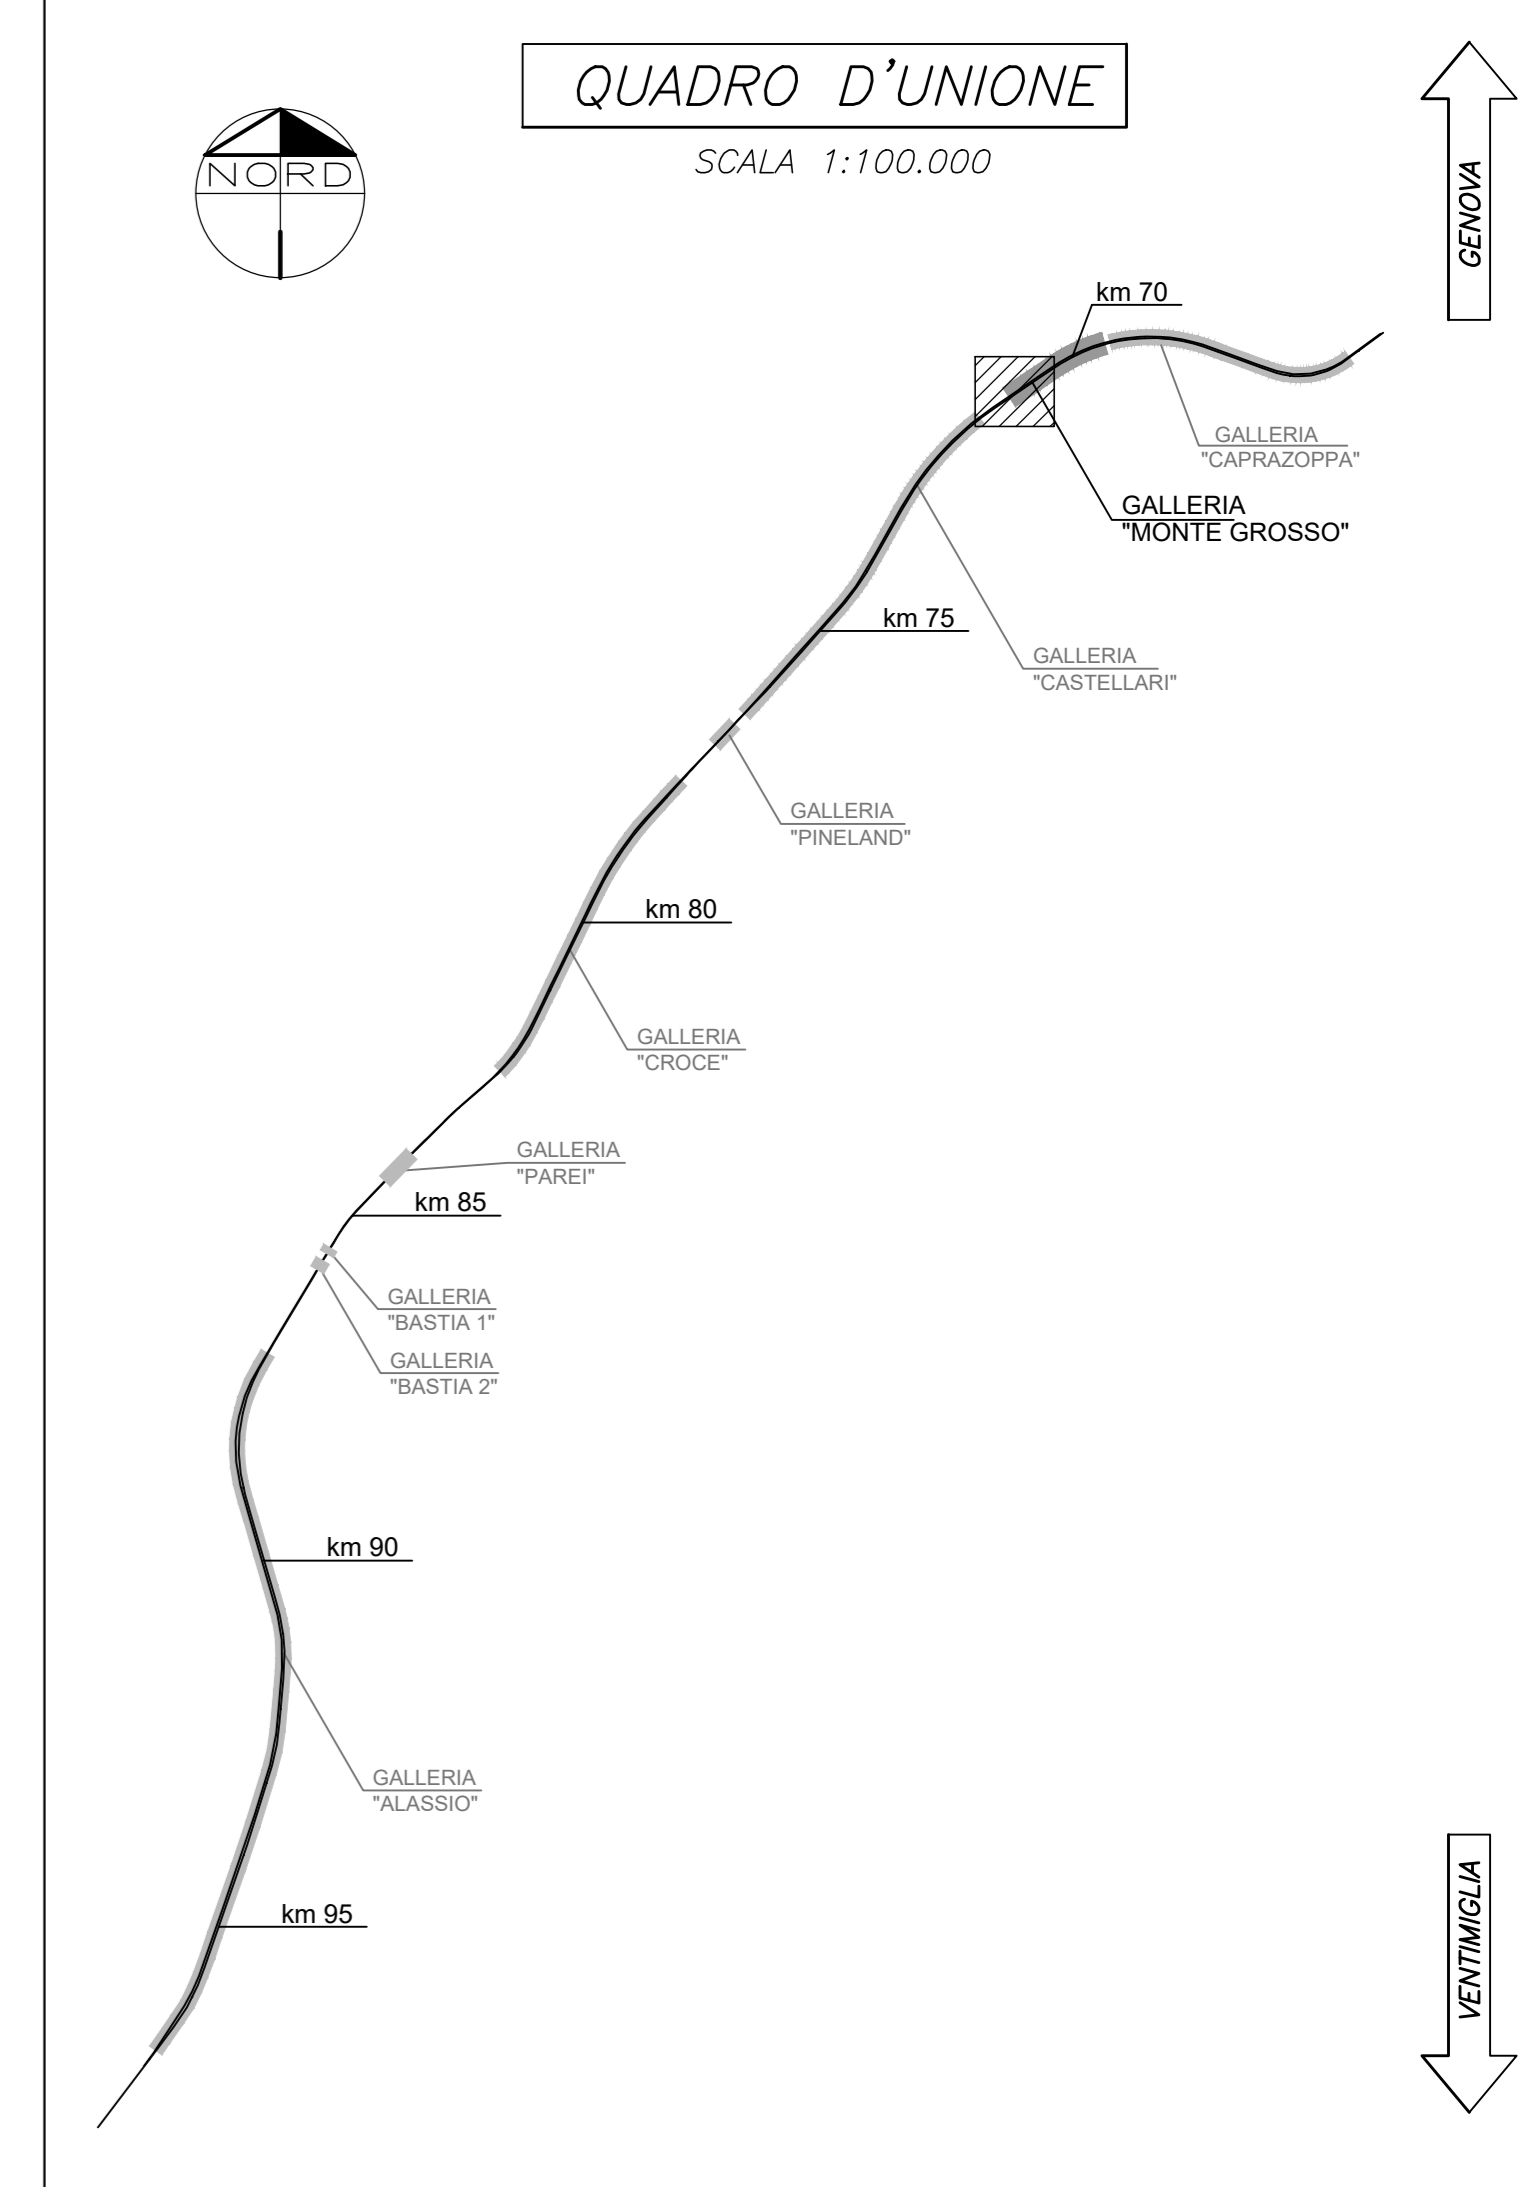
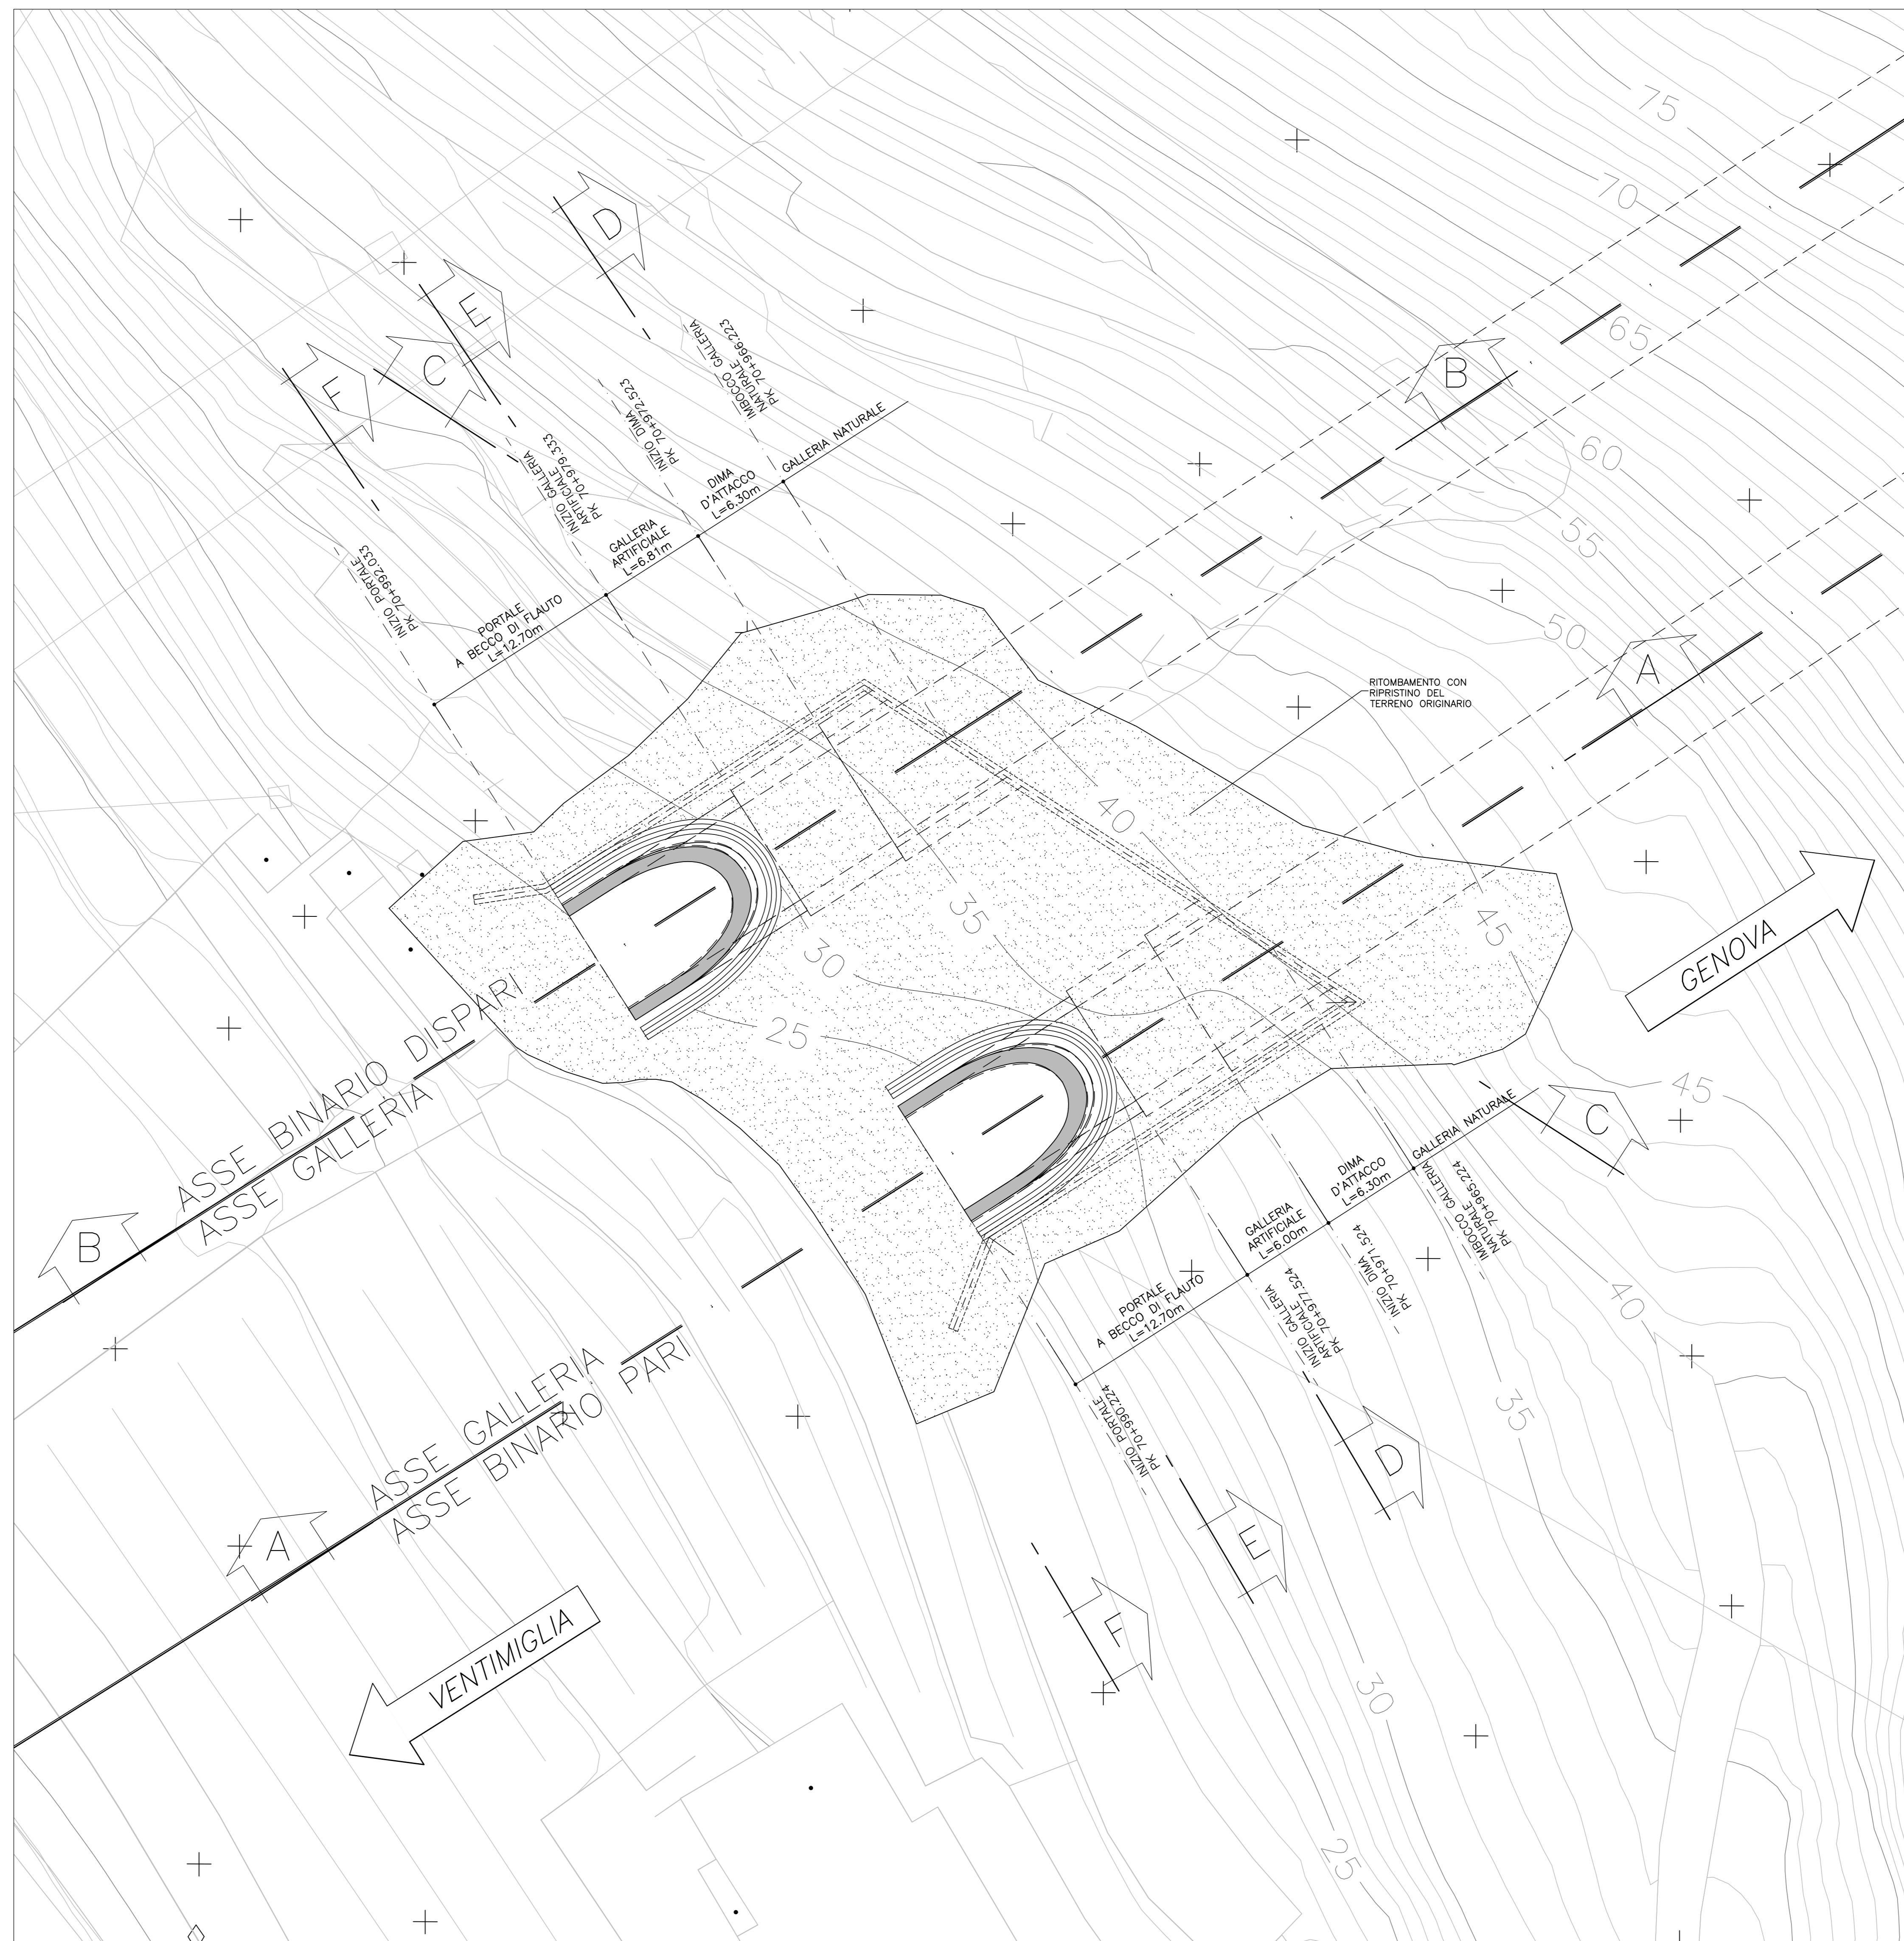


PLANIMETRIA GENERALE
SCALA 1:500

PLANIMETRIA
SCALA 1:200

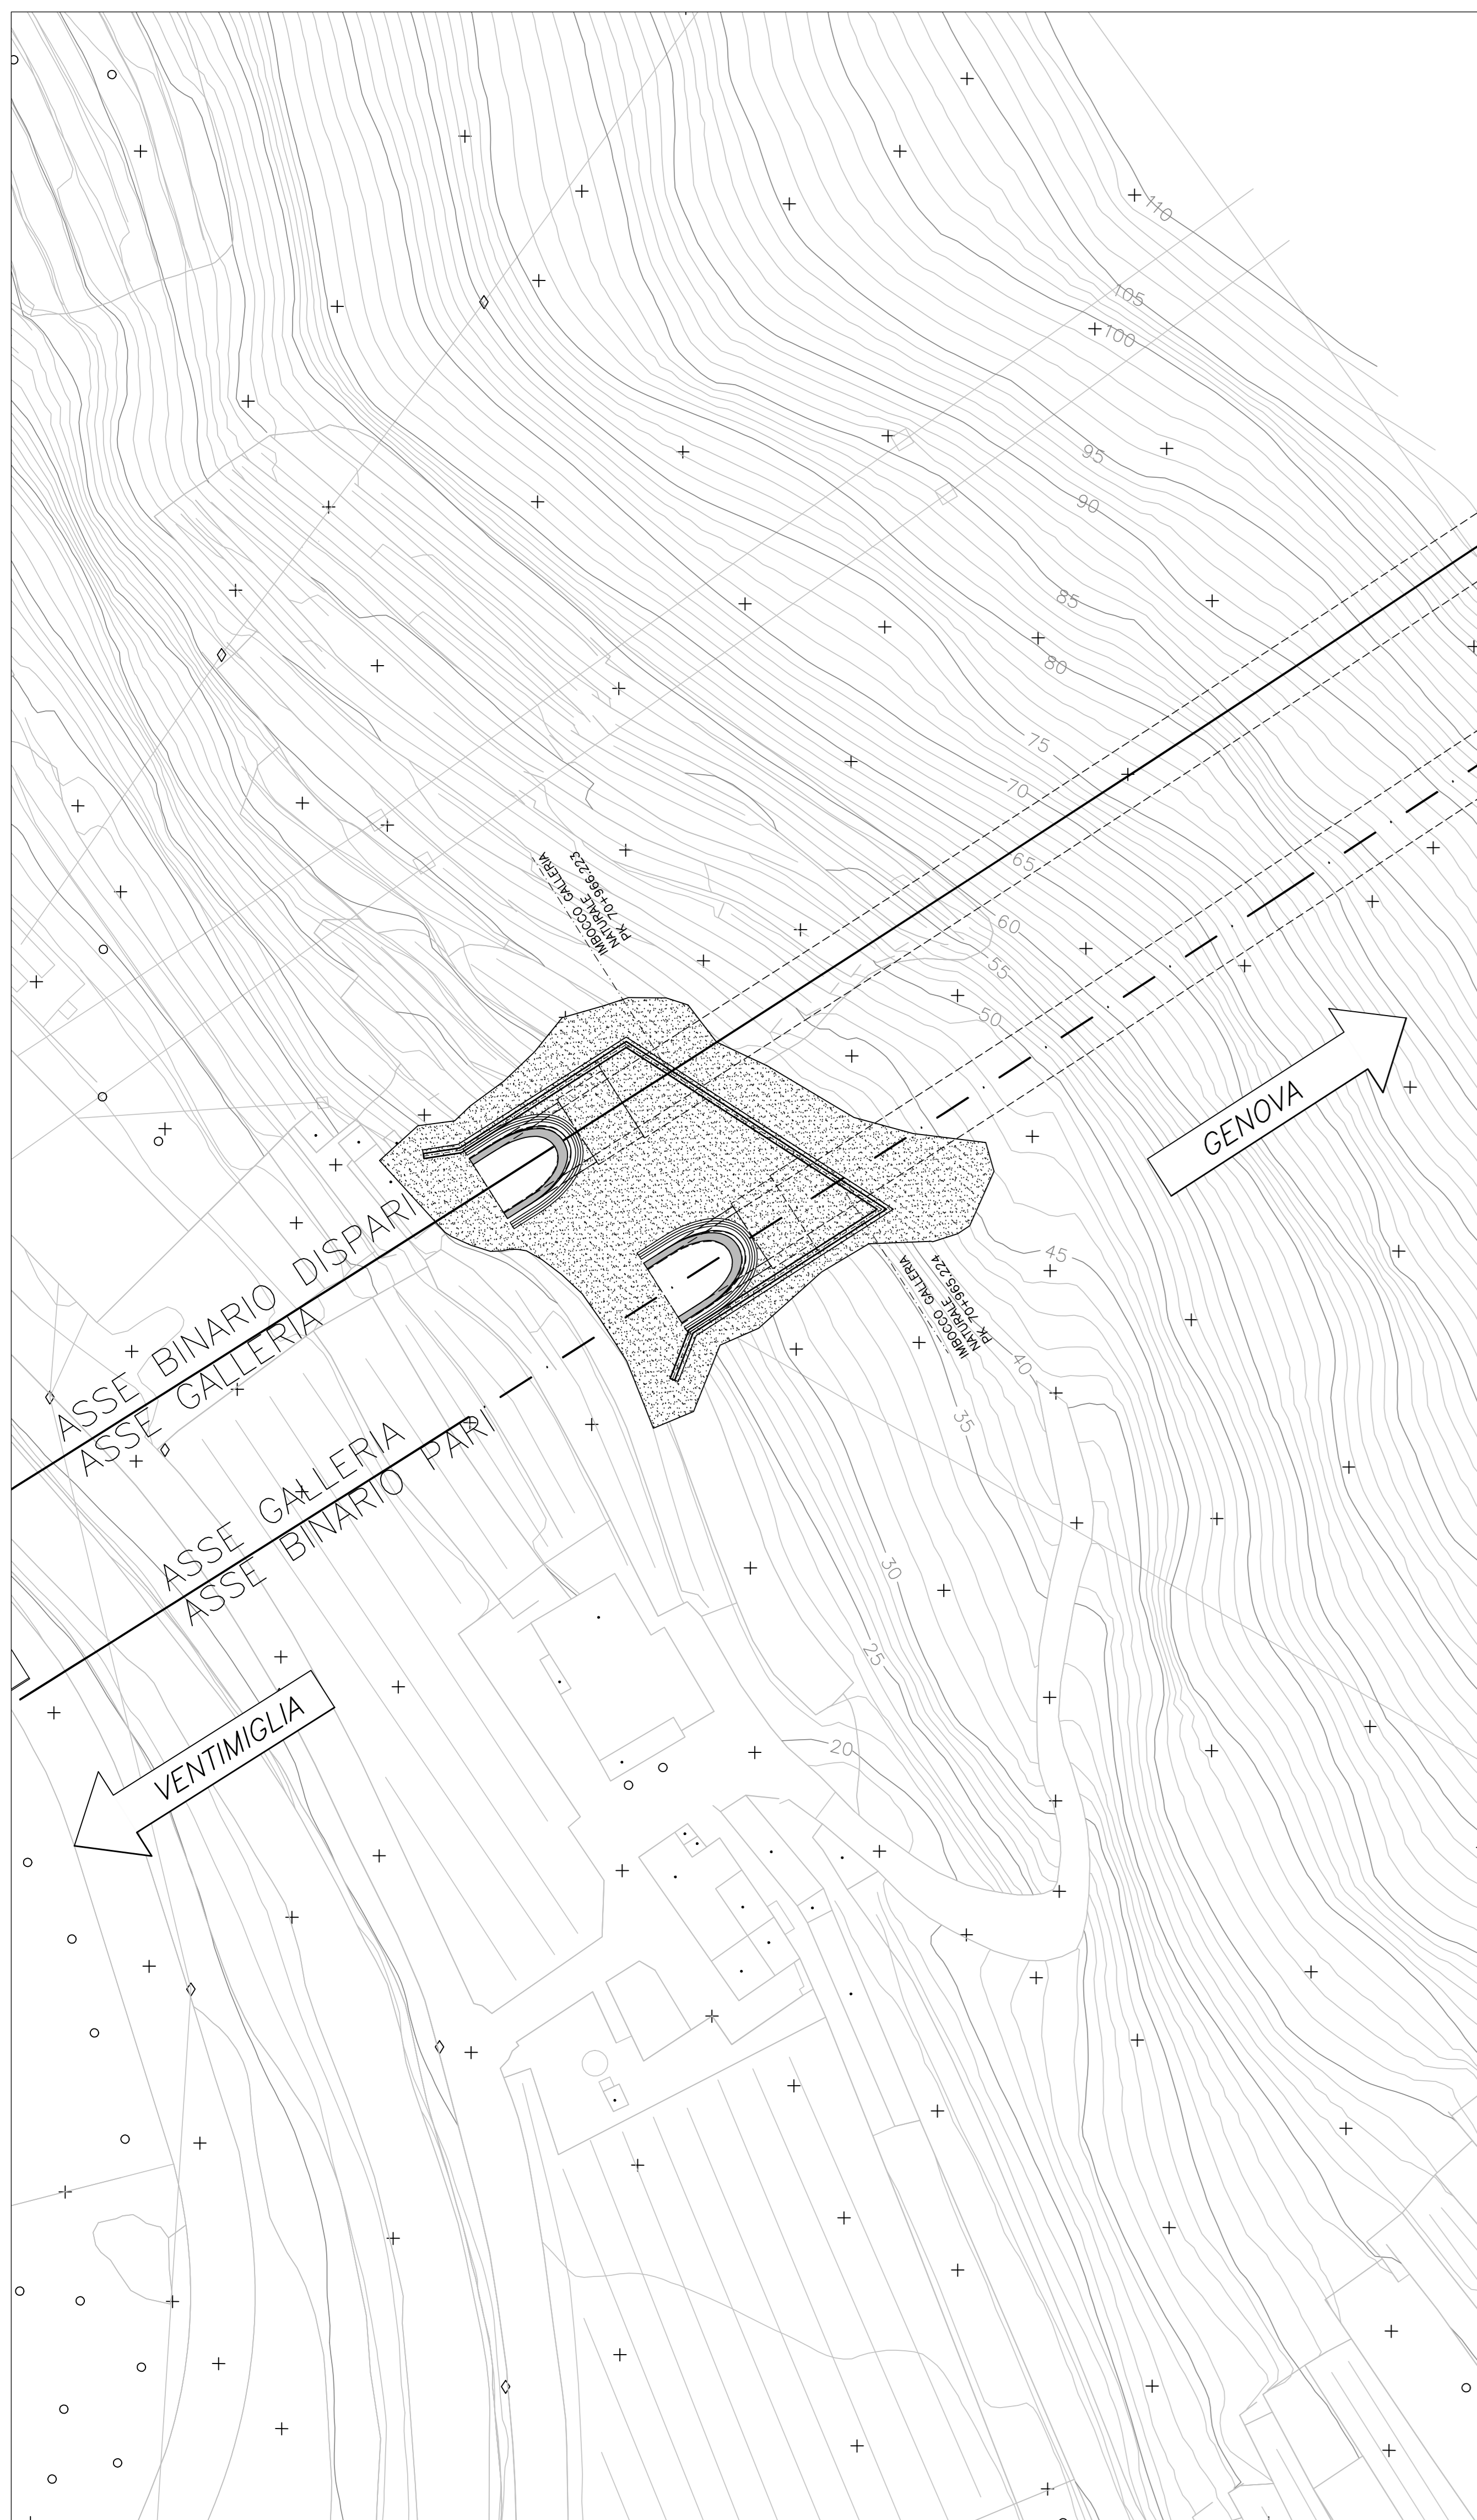

LEGENDA

P.F.	Piano del ferro
P.S.	Piano di scavo

COMMITTENTE:

PROGETTAZIONE:

U.O. GALLERIE

PROGETTO DEFINITIVO

RADDOPPIO DELLA LINEA GENOVA - VENTIMIGLIA
TRATTA FINALE LIGURE - ANDORA

GALLERIA MONTEGROSSO
IMBOCCO LATO VENTIMIGLIA
SISTEMAZIONE DEFINITIVA - PLANIMETRIA

SCALA:
1:50

COMMESSA LOTTO FASE ENTE TIPO DOC. OPERA/DISCIPLINA PROGR. REV.

1|V|0|1| 0|0| 0|7| P|9| GA|0|4|0|0| 0|0|2| A

Rev.	Descrizione	Redatto	Data	Verificato	Data	Approvato	Data	Autorizzato	Data
A	Emissione esecutiva	[Signature]	01/12/2021	[Signature]	01/12/2021	[Signature]	01/12/2021	[Signature]	01/12/2021

File: IV000007P0GA0400002A.dwg n. Etab: 87