
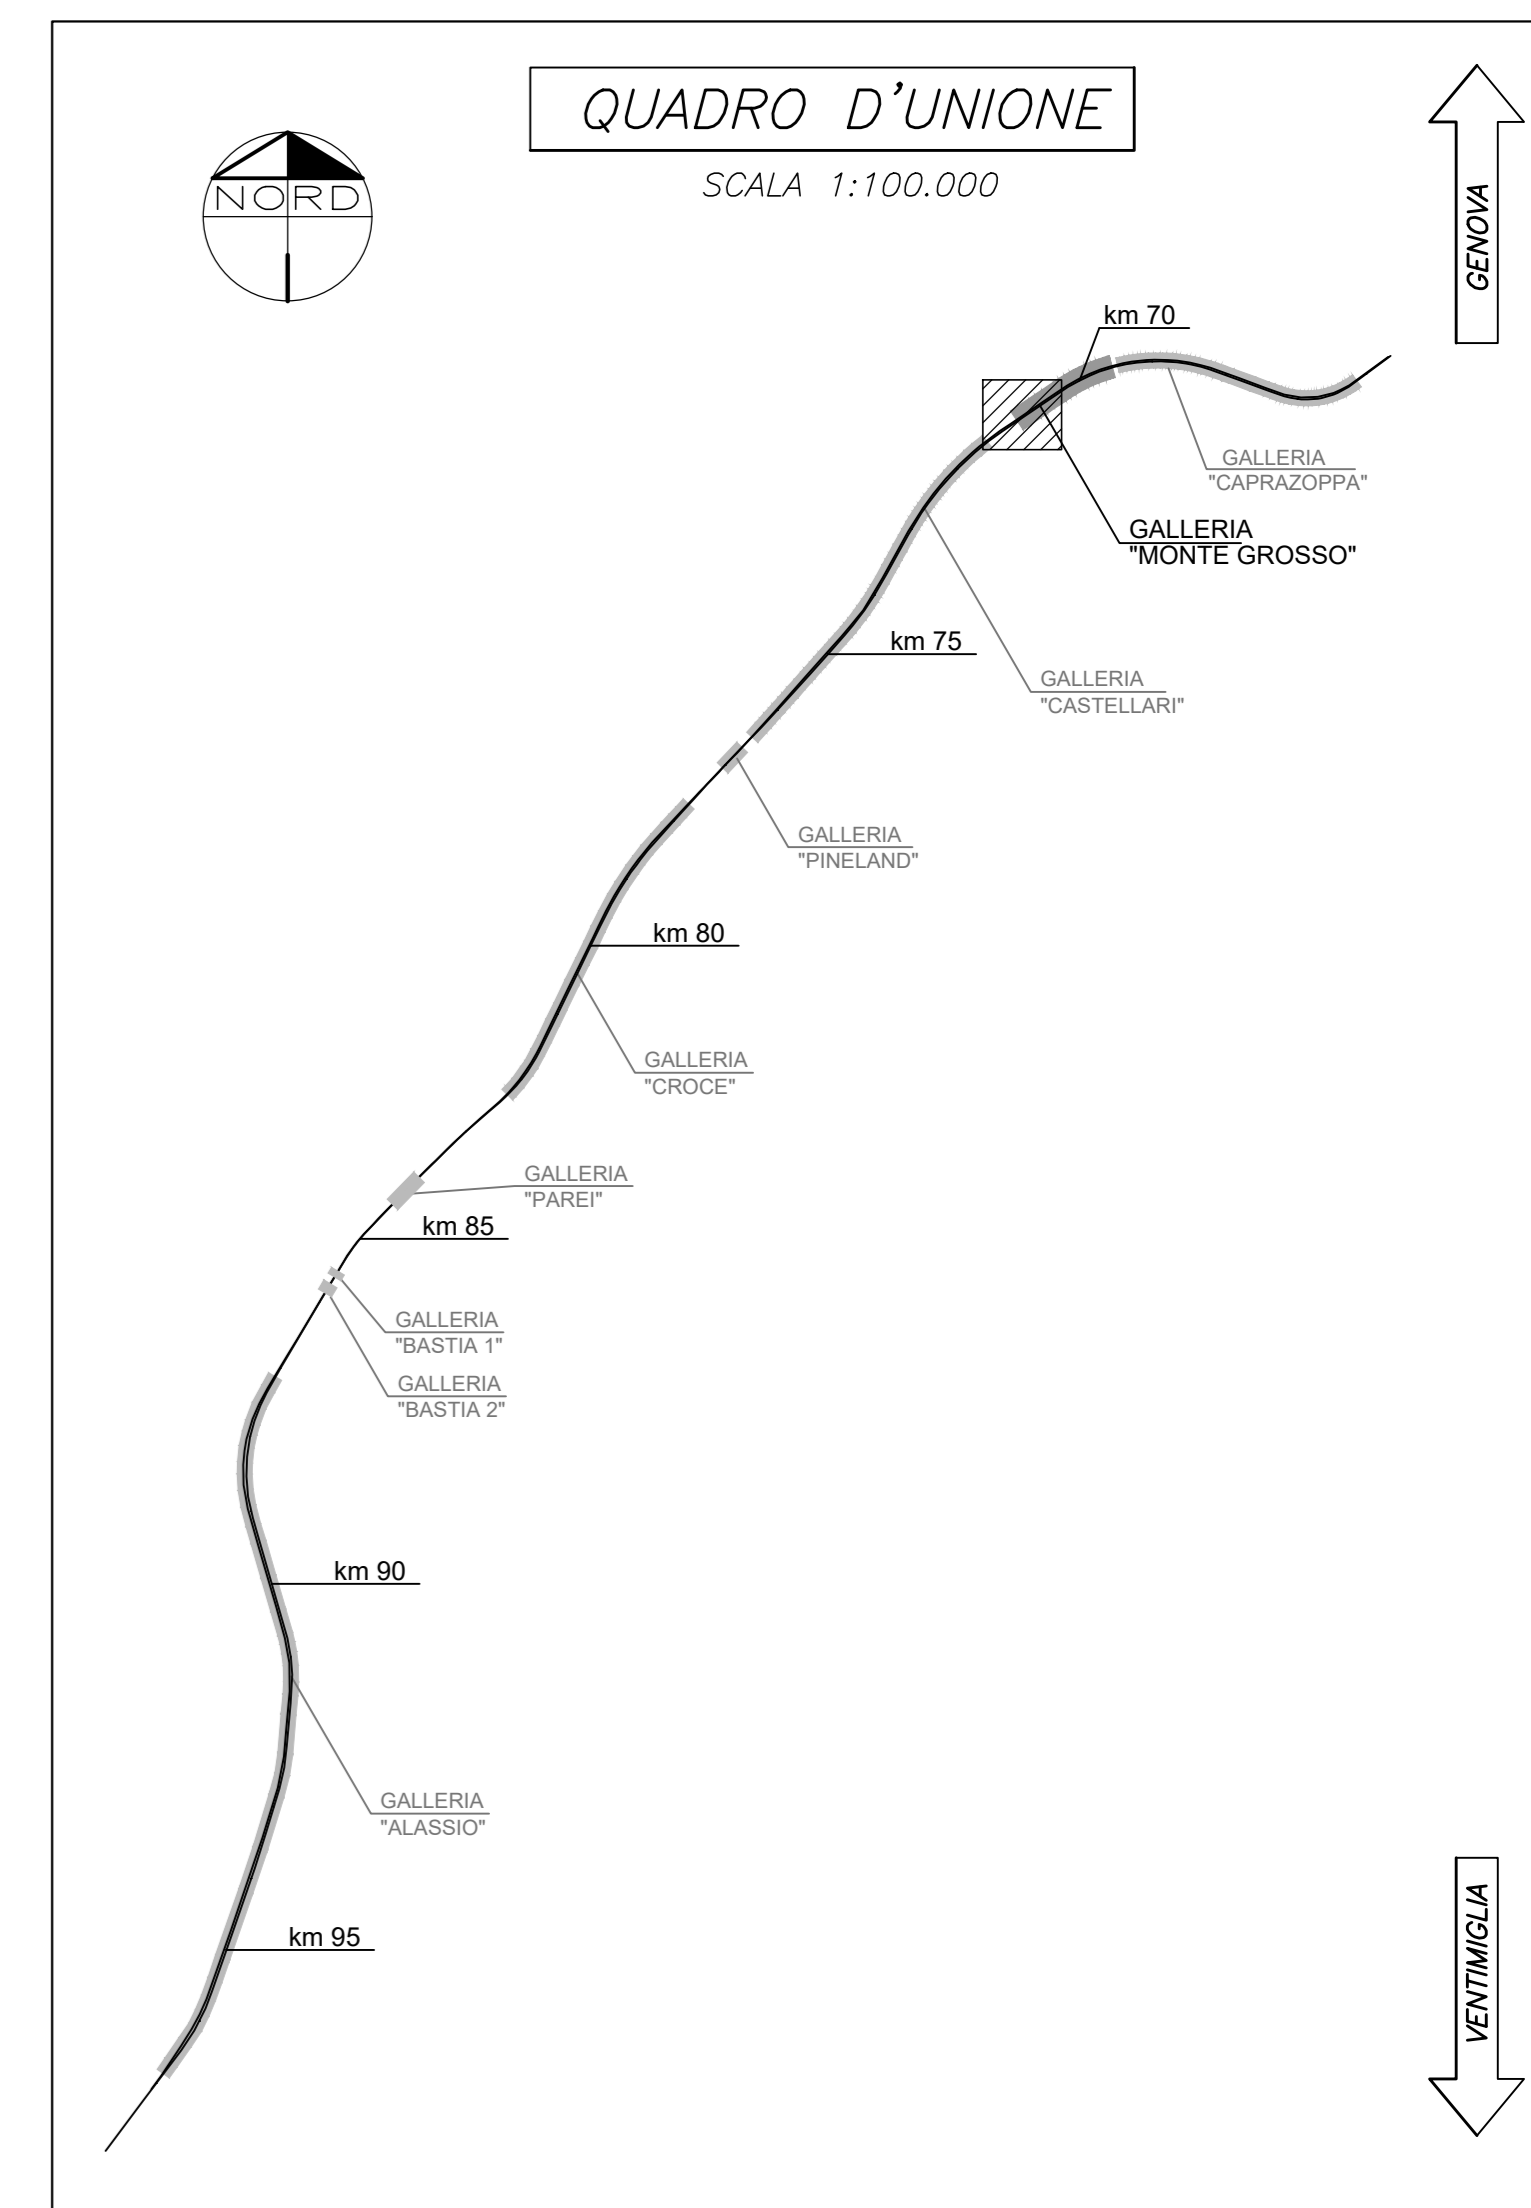


PLANIMETRIA
SCALA 1:200

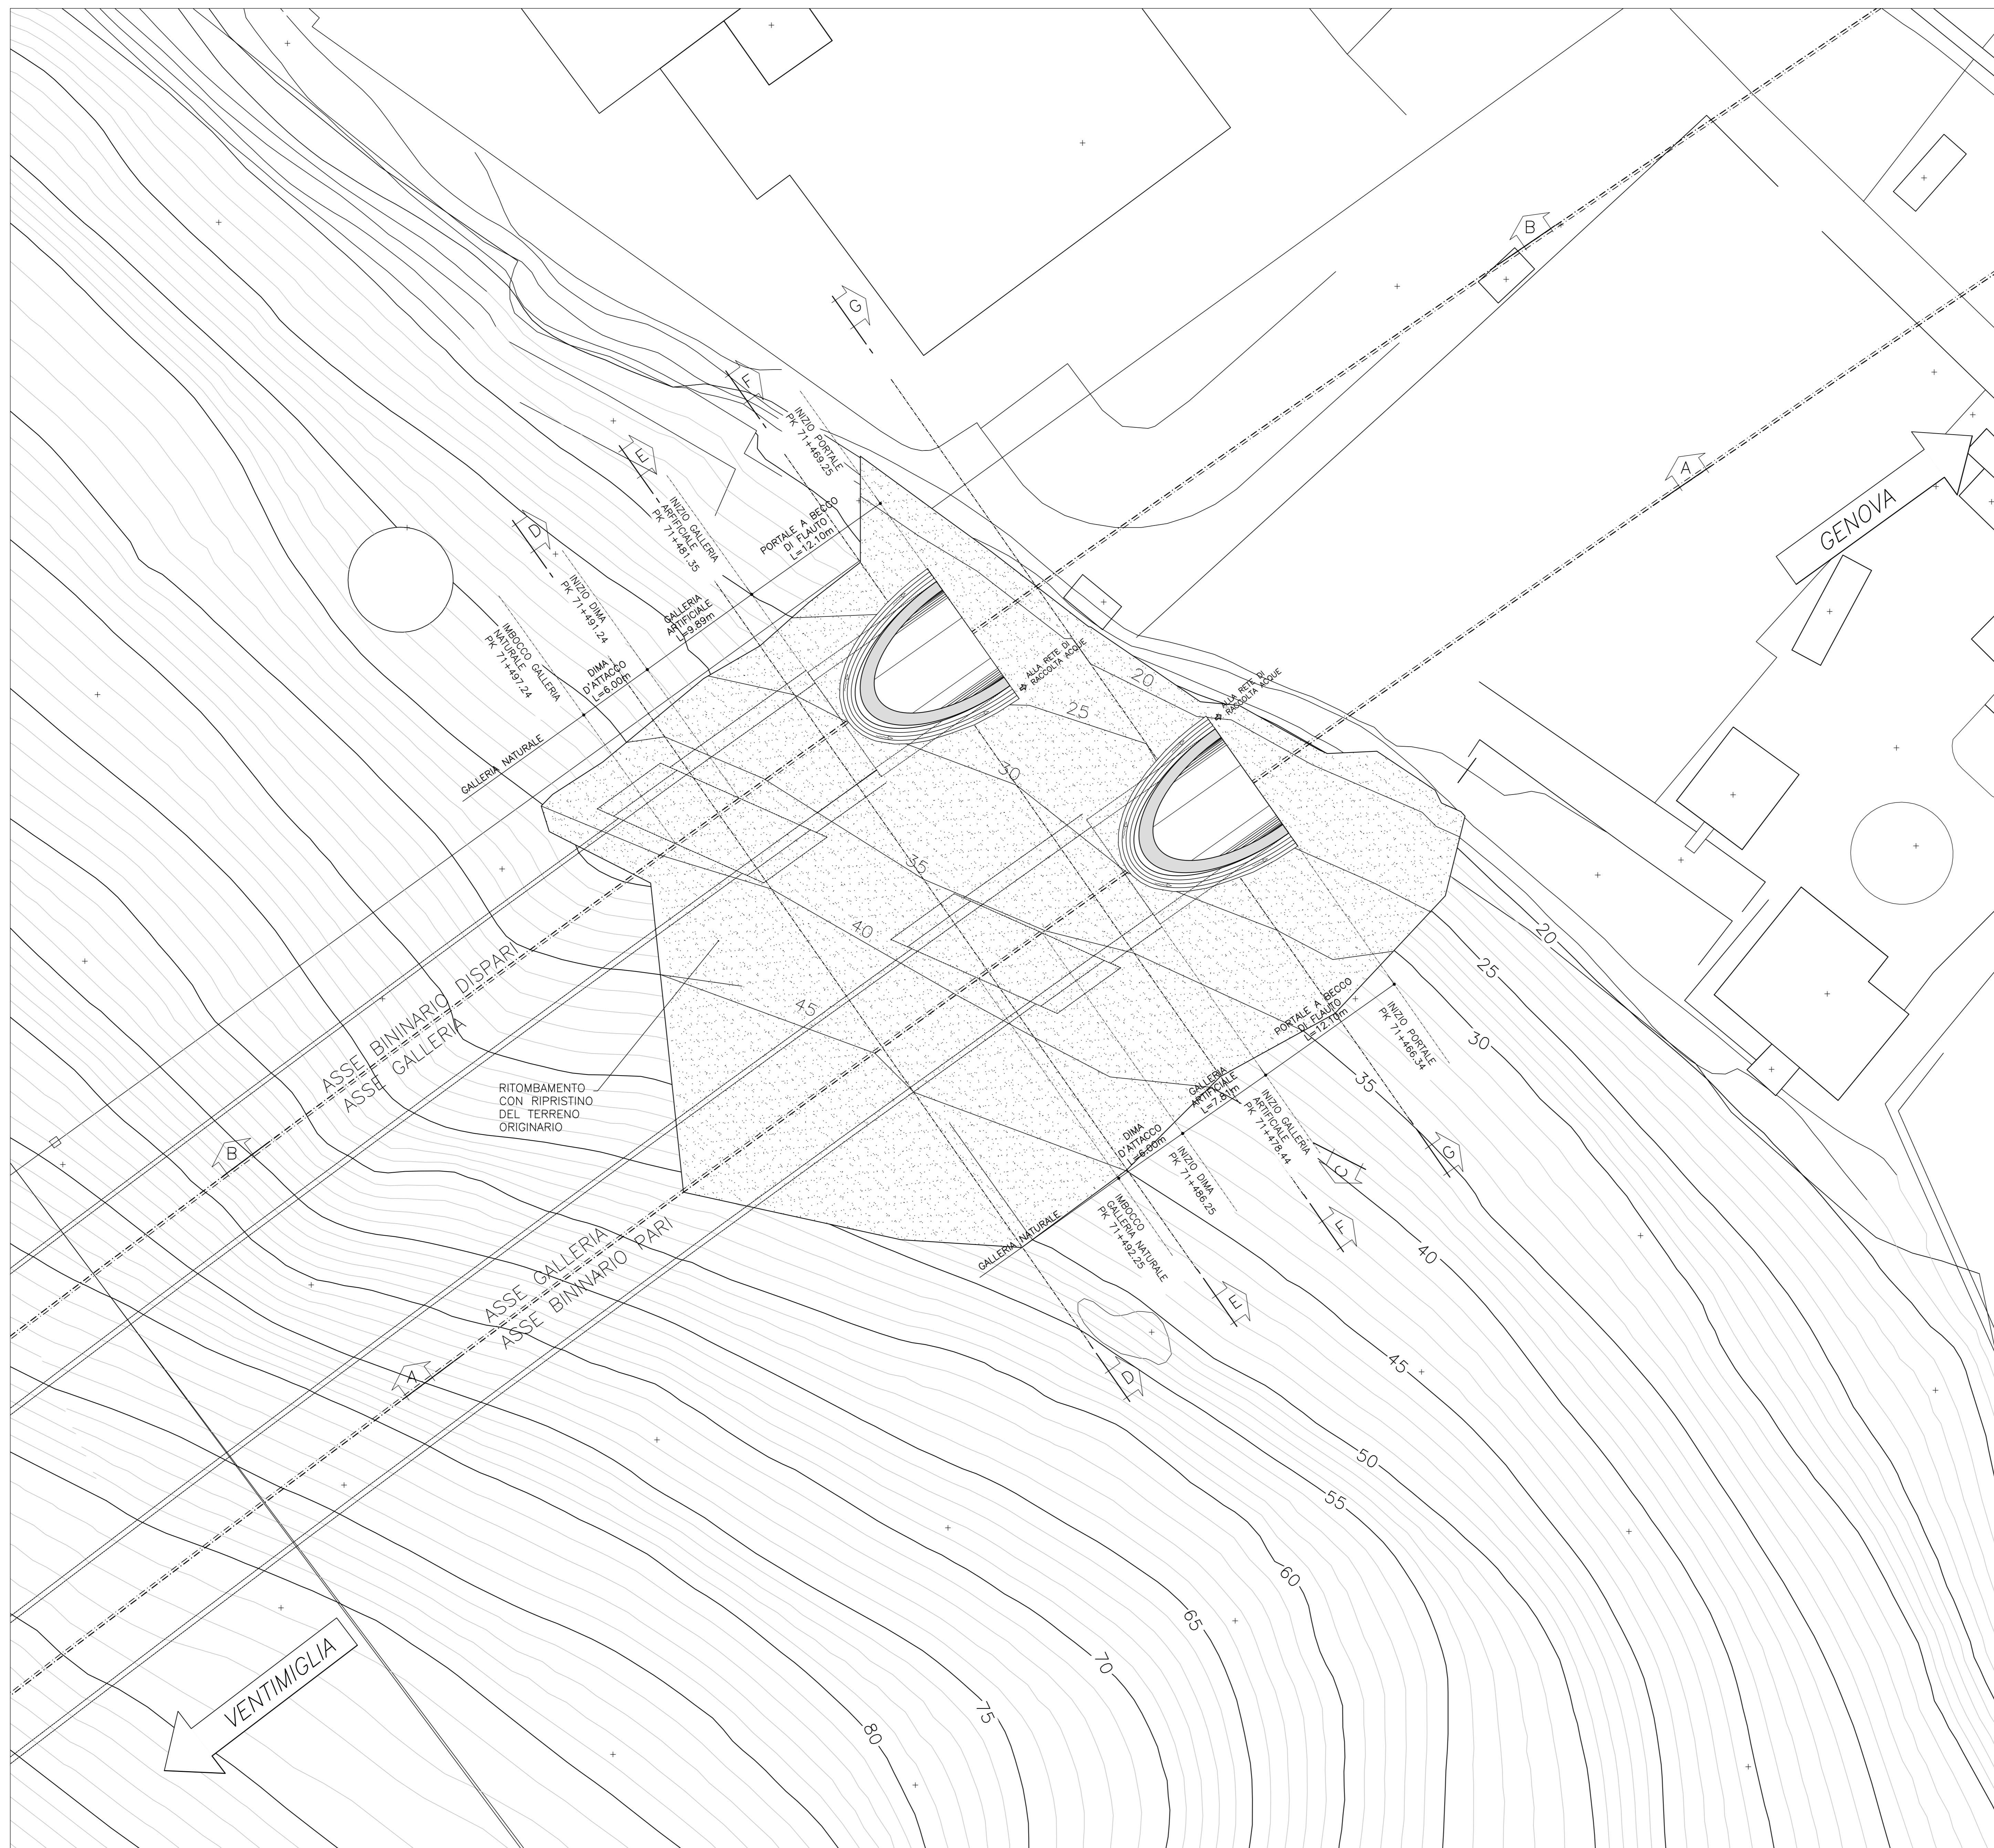

LEGGENDA

P.F.	Piano del ferro
P.S.	Piano di scavo

COMMITTENTE:

PROGETTAZIONE:

U.O. GALLERIE

PROGETTO DEFINITIVO

RADDOPPIO DELLA LINEA GENOVA - VENTIMIGLIA

TRATTA FINALE LIGURE - ANDORA

GALLERIA CASTELLARI
IMBOCCO LATO GENOVA
SISTEMAZIONE DEFINITIVA - PLANIMETRIA

SCALA: 1:200

Rev.	Descrizione	Redatto	Data	Verificato	Data	Approvato	Data	Autorizzato	Data
A	Emissione esecutiva	[Signature]	01/12/21	[Signature]	01/12/21	[Signature]	01/12/21	[Signature]	01/12/21

COMMESSA LOTTO FASE ENTE TIPO DOC. OPERA/DISCIPLINA PROGR. REV.

IV01 00 D 07 P9 GA0500 002 A

File: IV000007PGA500002A.dwg n. Etab.: 08