PLANIMETRIA
SCALA 1:200

TAV. 1/2 : 2/2

GALLERIA ARTIFICIALE L=300.95

NICCHIA TECNOLOGICA

RITOMBAMENTO CON RIPROFILATURA DEL TERRENO ORIGINARIO

TAGLIONE

DIAFRAMMI IN C.A.

MATERASSI TIPO RENO PER L=30.0 m

ASSE BINARIO DISPARI

ASSE GALLERIA

ASSE BINARIO PARI

CAVETTA CENTRALE

GABBIONI

RITOMBAMENTO CON RIPRISTINO SECONDO QUOTE DI PROGETTO

MATERASSI TIPO RENO PER L=15.0 m

DEMOLIZIONE PONTE STRADALE

SPONDE IN MASSI CEMENTATI

DIMA D'ATTACCO L=6.00

GALLERIA NATURALE

INIZIO DIMA PK 76+153.07 Binario Pari/ PK 76+159.71 Binario Dispari

IMBOCCO GALLERIA NATURALE PK 76+157.07 Binario Pari/ PK 76+173.71 Binario Dispari

CORREZIONE FONDO ALVEO

TERRENO CONSOLIDATO CON INIEZIONI CEMENTIZIE ESEGUITE DALL'ESTERNO

RITOMBAMENTO CON RIPROFILATURA DEL TERRENO ORIGINARIO

RITOMBAMENTO TOMBINO ESISTENTE PREVIA DEVIAZIONE IDRAULICA

ALLARGAMENTO ALVEO A CIRCA 20 m

Materassi tipo Reno al fondo per L=30.0 m

PF=12.36

SPONDE IN MASSI CEMENTATI

RAMPA DA 20 m REALIZZATA IN MASSI LEGATI AFFIORANTI

ZONA DI DISSIPAZIONE DA 15 m REALIZZATA IN PIETRAME AFFIORANTE

GENOVA

VENTIMIGLIA

QUADRO D'UNIONE
SCALA 1:100.000

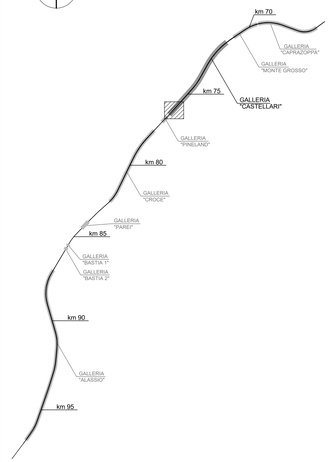

NOTE

IL PRESENTE ELABORATO RIPORTA I PRINCIPALI PIANI DI LAVORO PER L'ESECUZIONE DEI DIAFRAMMI. I PIANI DI LAVORO DI DETTAGLIO VERRANNO RAPPRESENTATI IN VASE ESECUTIVA

LEGENDA

PC	Piano dei centri
PF	Piano del ferro
PS	Piano di scavo

COMMITTENTE: RFI RETE FERROVIARIA ITALIANA GRUPPO FERROVIE DELLO STATO ITALIANE

PROGETTAZIONE: ITALFERR GRUPPO FERROVIE DELLO STATO ITALIANE

U.O. GALLERIE

PROGETTO DEFINITIVO

RADDOPPIO DELLA LINEA GENOVA - VENTIMIGLIA

TRATTA FINALE LIGURE - ANDORA

GALLERIA CASTELLARI
IMBOCCO LATO VENTIMIGLIA
SISTAMAZIONE DEFINITIVA - PLANIMETRIA - TAV. 2/2

SCALA: 1:200

COMMESSA	LOTTO	FASE	ENTE	TIPO DOC.	OPERA/DISCIPLINA	PROGR.	REV.
I V 0 I	0 0	D	0 7	P 9	G A 0 6 0 0	0 0 4	A

Rev.	Descrizione	Redatto	Data	Verificato	Data	Approvato	Data	Autorizzato Data
A	Emissione esecutiva	A. Iaiotti	Dic. 2021	G. Milanesi/	Dic. 2021	A. Iaiotti	Dic. 2021	A. Iaiotti Dic. 2021

ITALFERR S.p.A. Direzione Tecnica U.O. Gallerie Ing. Giuseppe Mazzola Ordine Ingegneri Roma n. 12345

File: IV00007P9GA0600004A.dwg

n. Elab.: 111

091.153/W/21420201 15:12:21 – REV.01 EST