



SEZIONE A-A

SCALA 1:200
ASSE BINARIO PARI

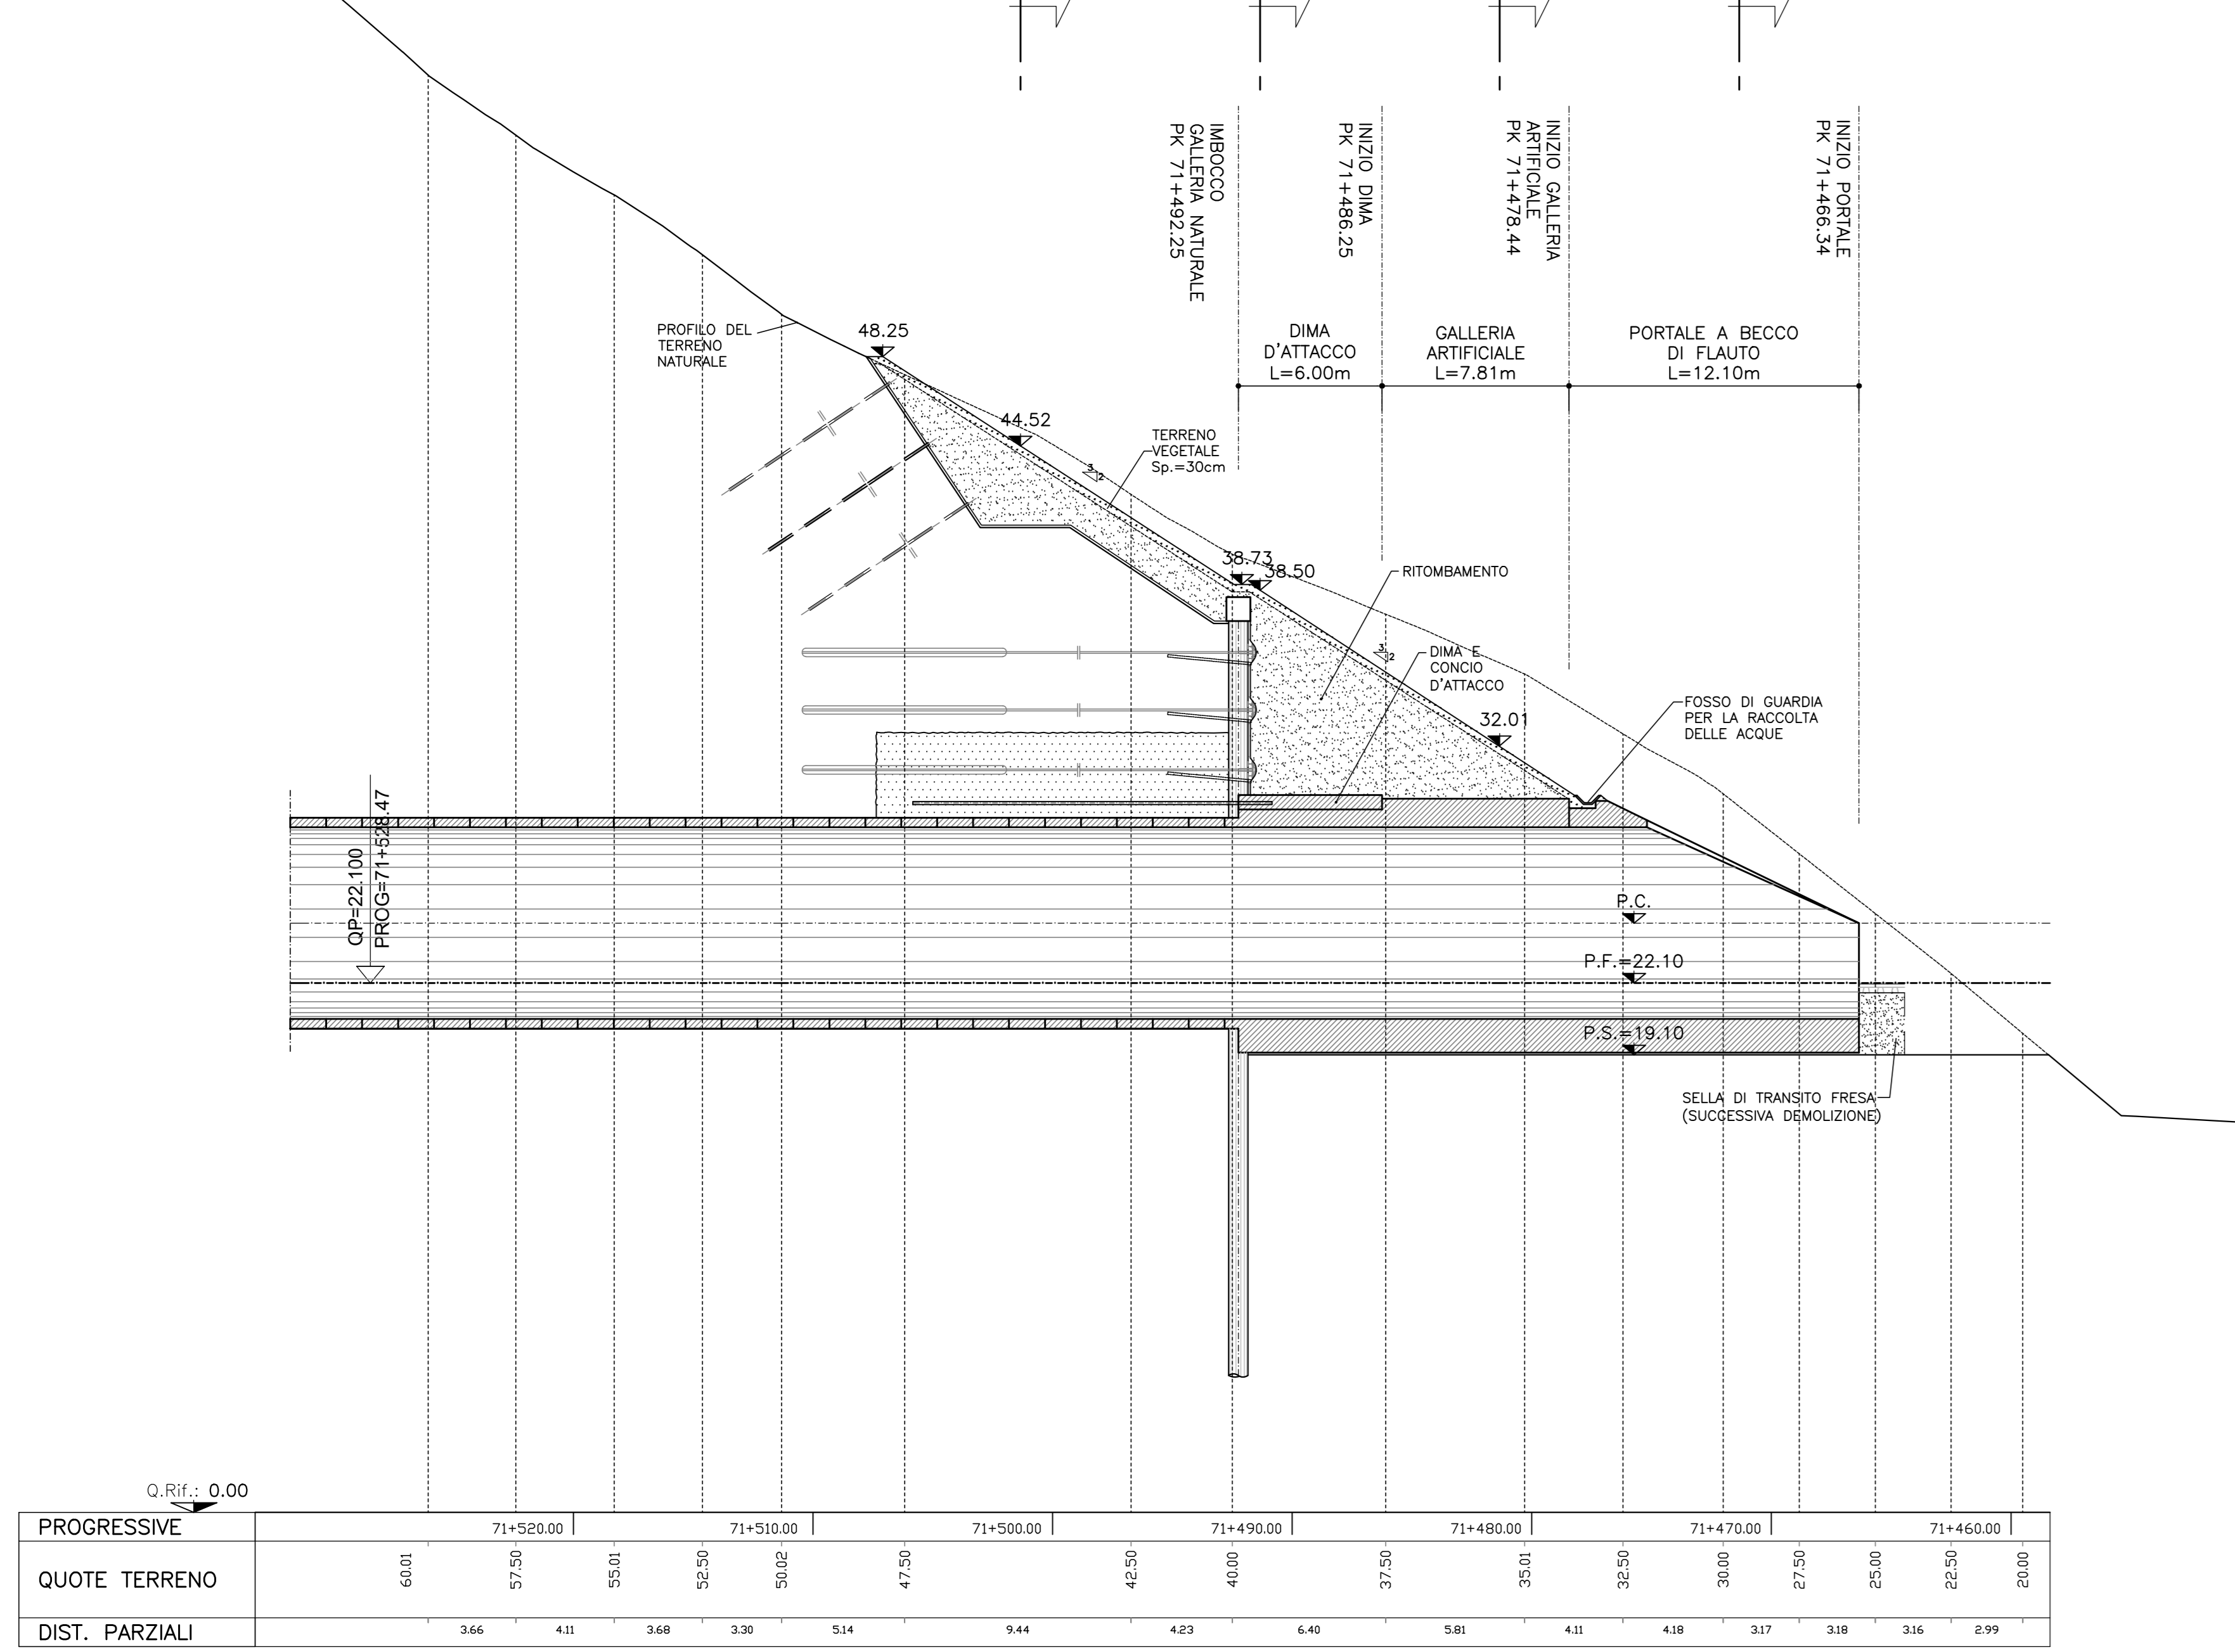


SEZIONE B-B

SCALA 1:200
ASSE BINARIO DISPARI

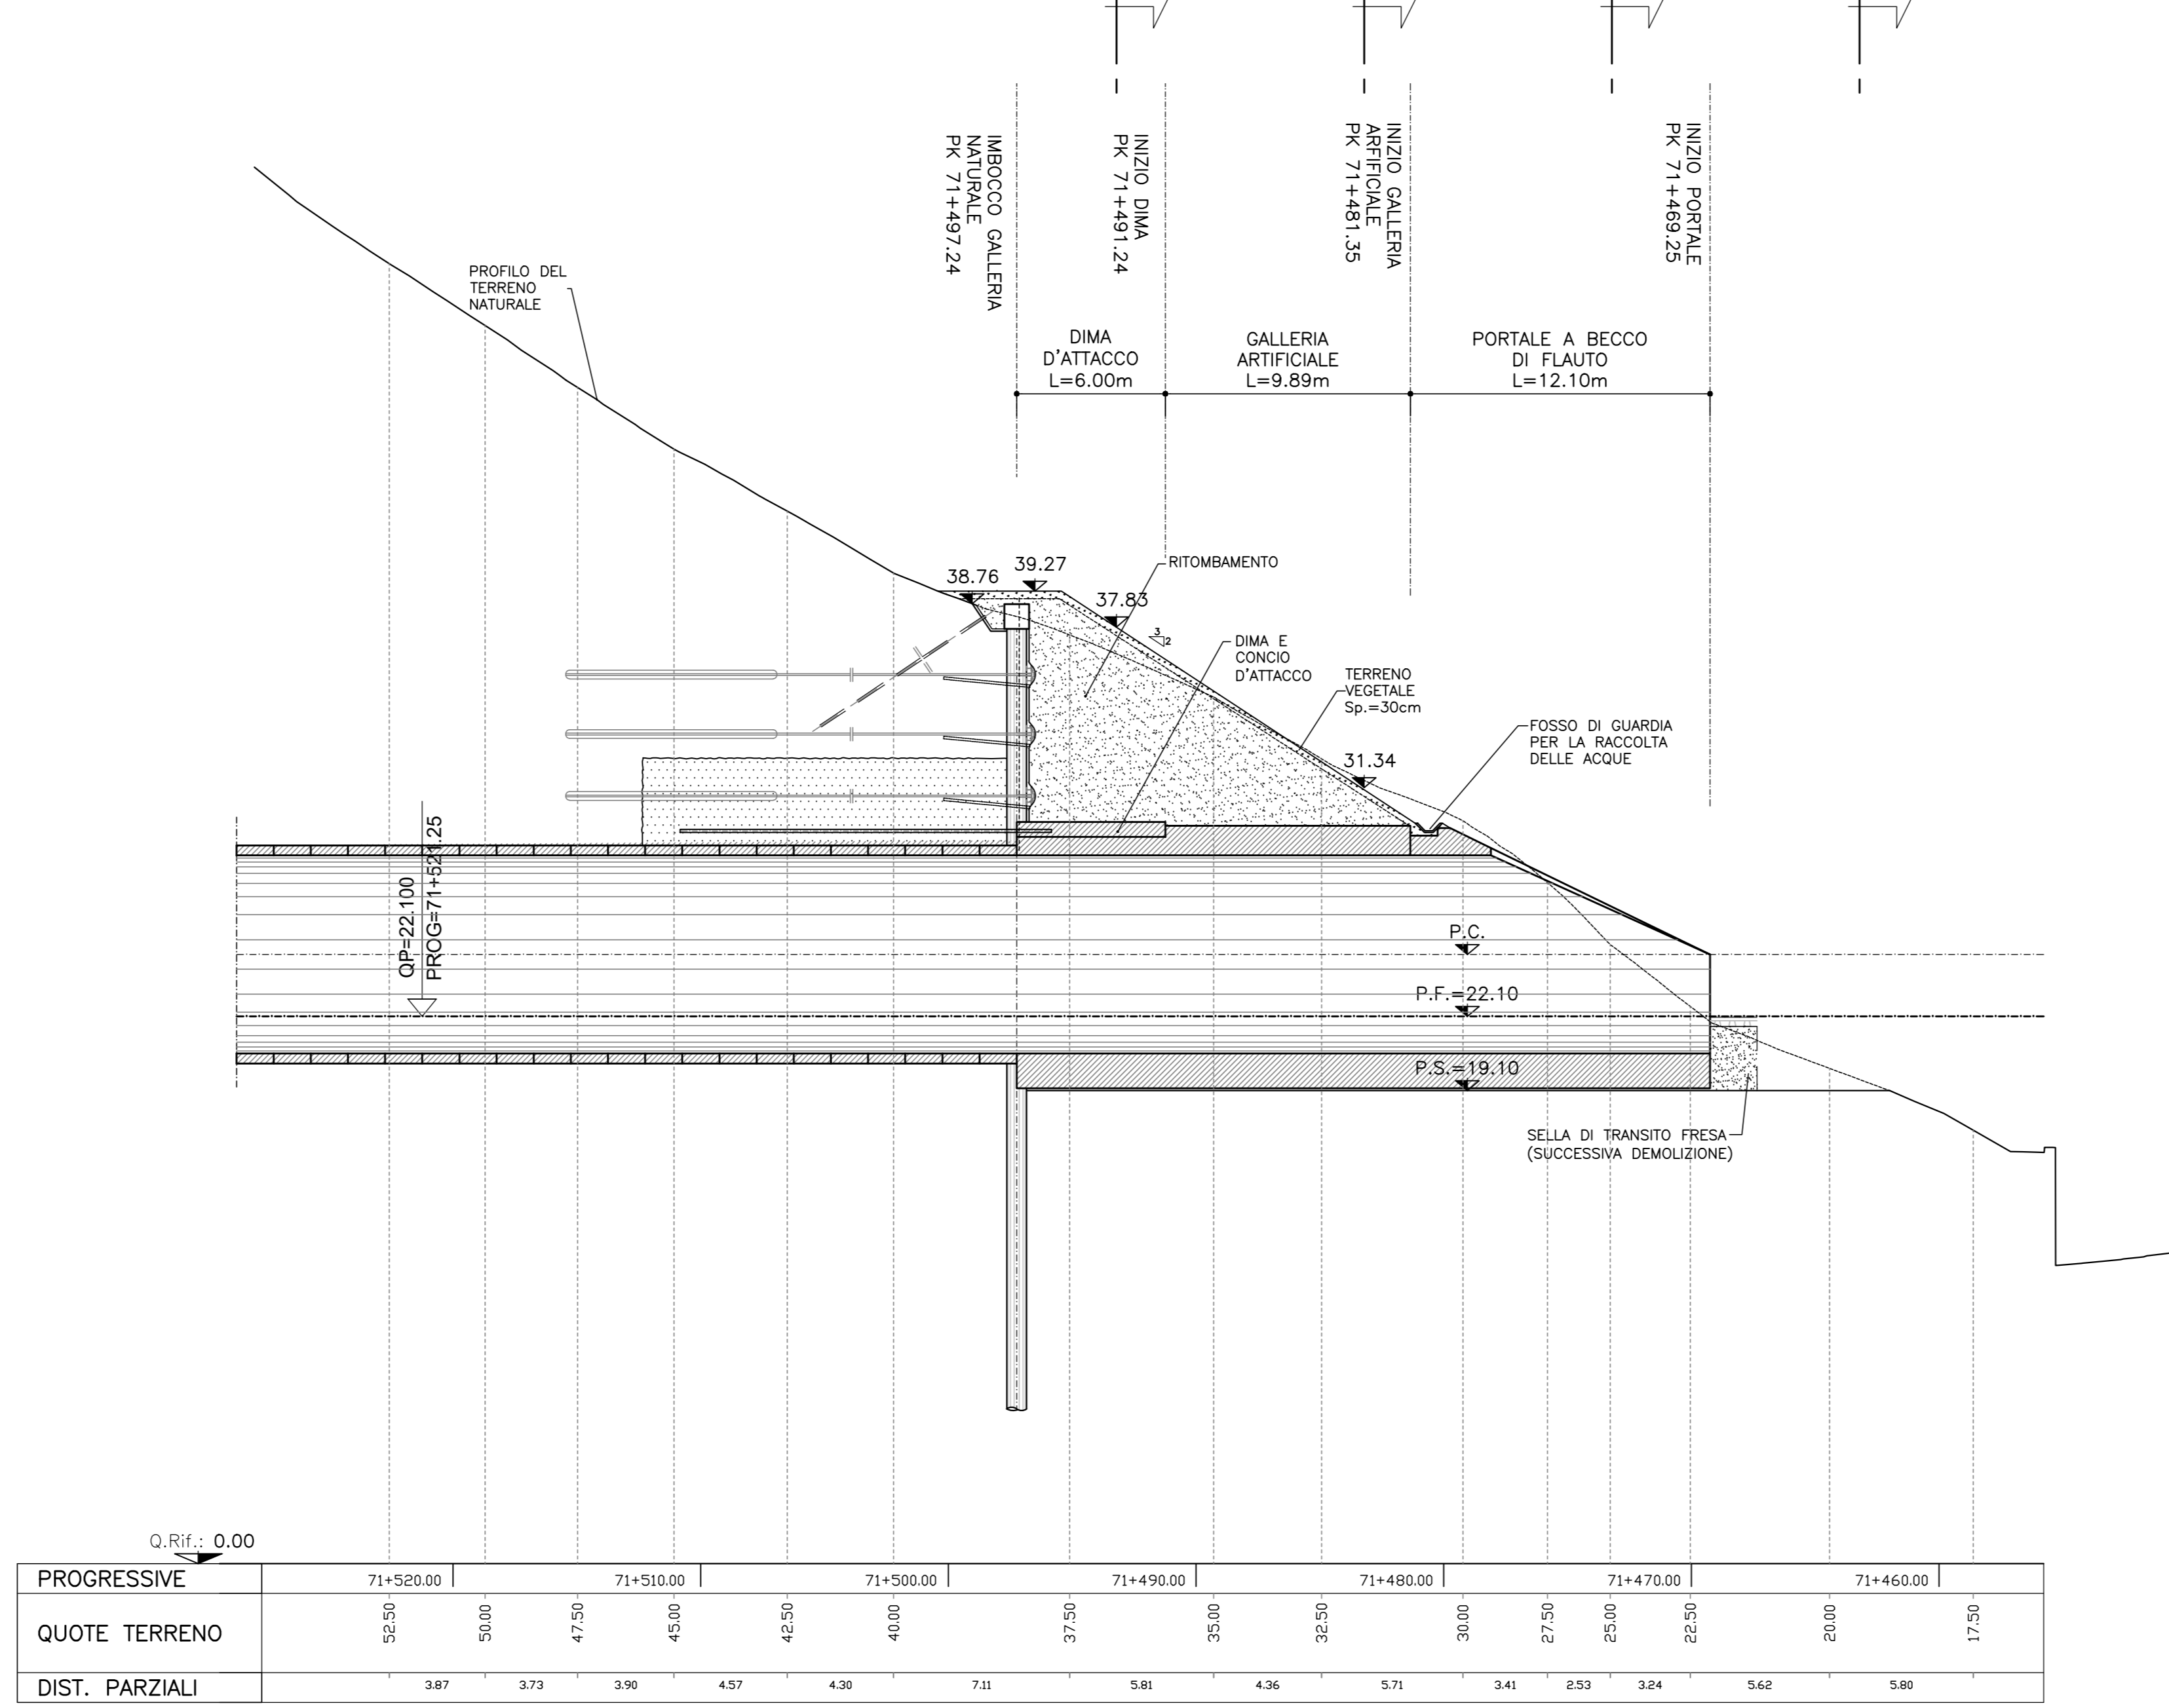


SEZIONE C-C

SCALA 1:200
ASSE BINARIO PARI PK Km 71+492.25
ASSE BINARIO DISPARI PK Km 71+497.24

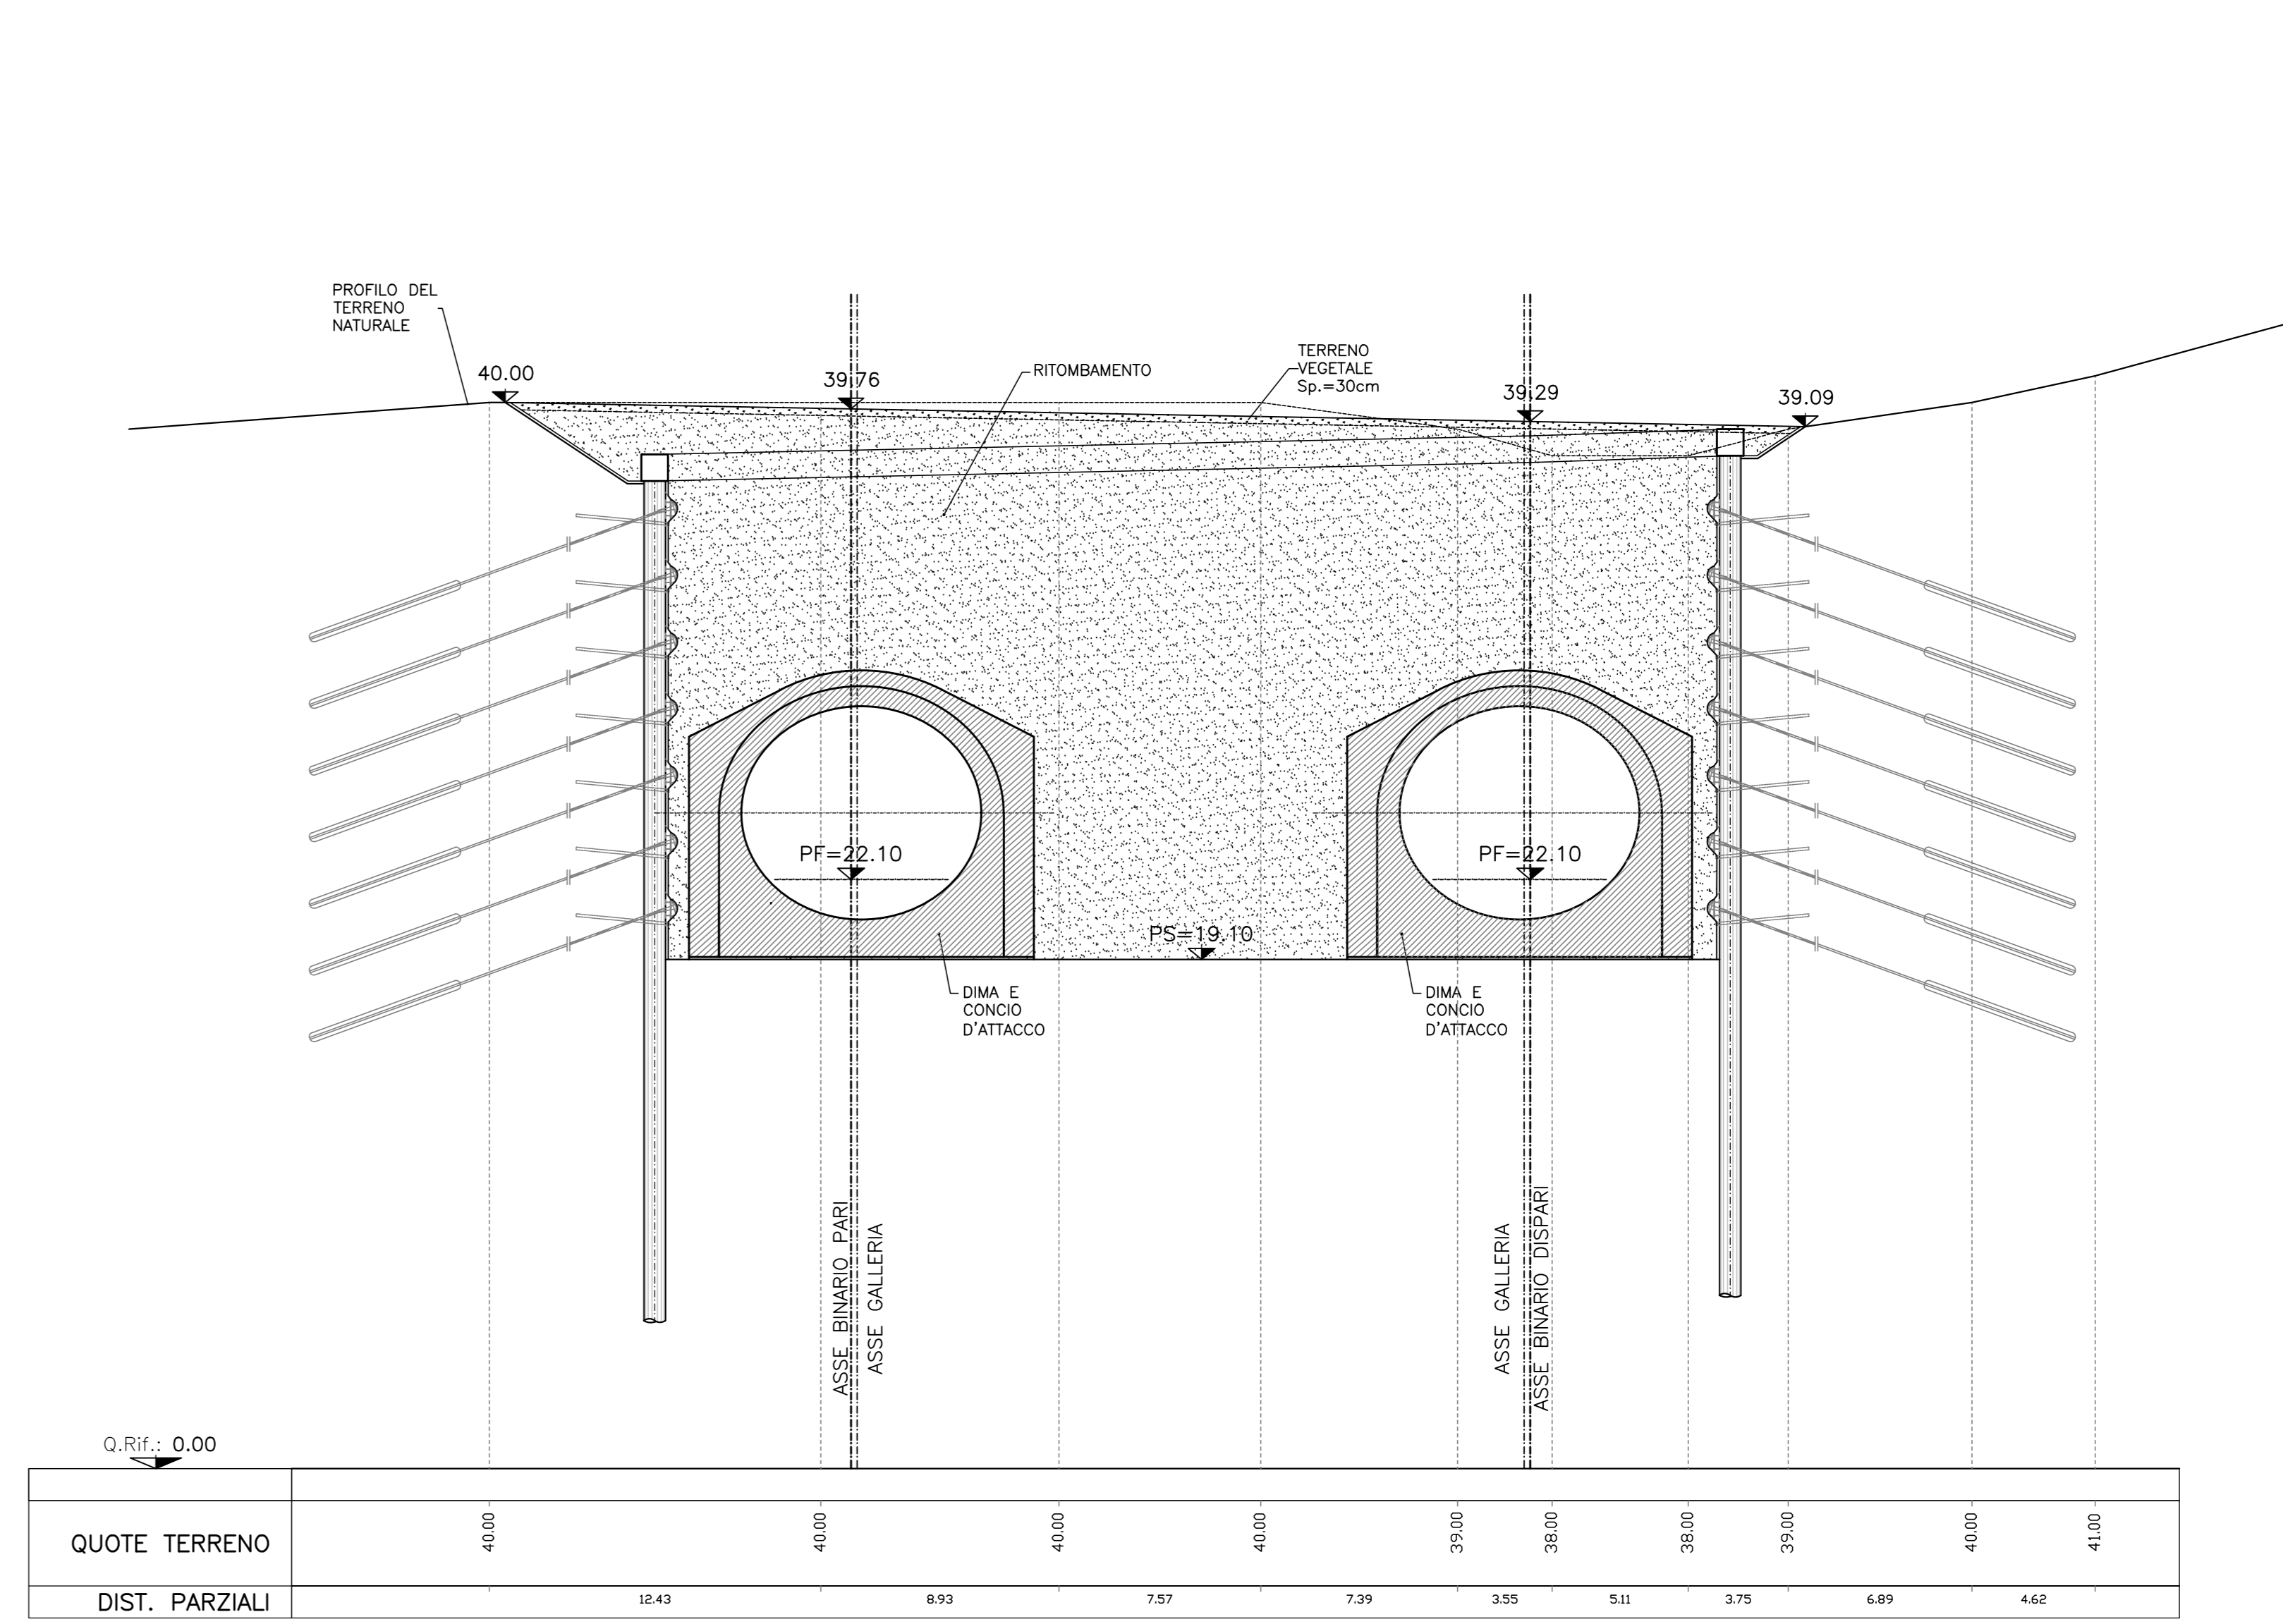


SEZIONE D-D

SCALA 1:200
ASSE BINARIO PARI PK Km 71+501.36
ASSE BINARIO DISPARI PK Km 71+493.22

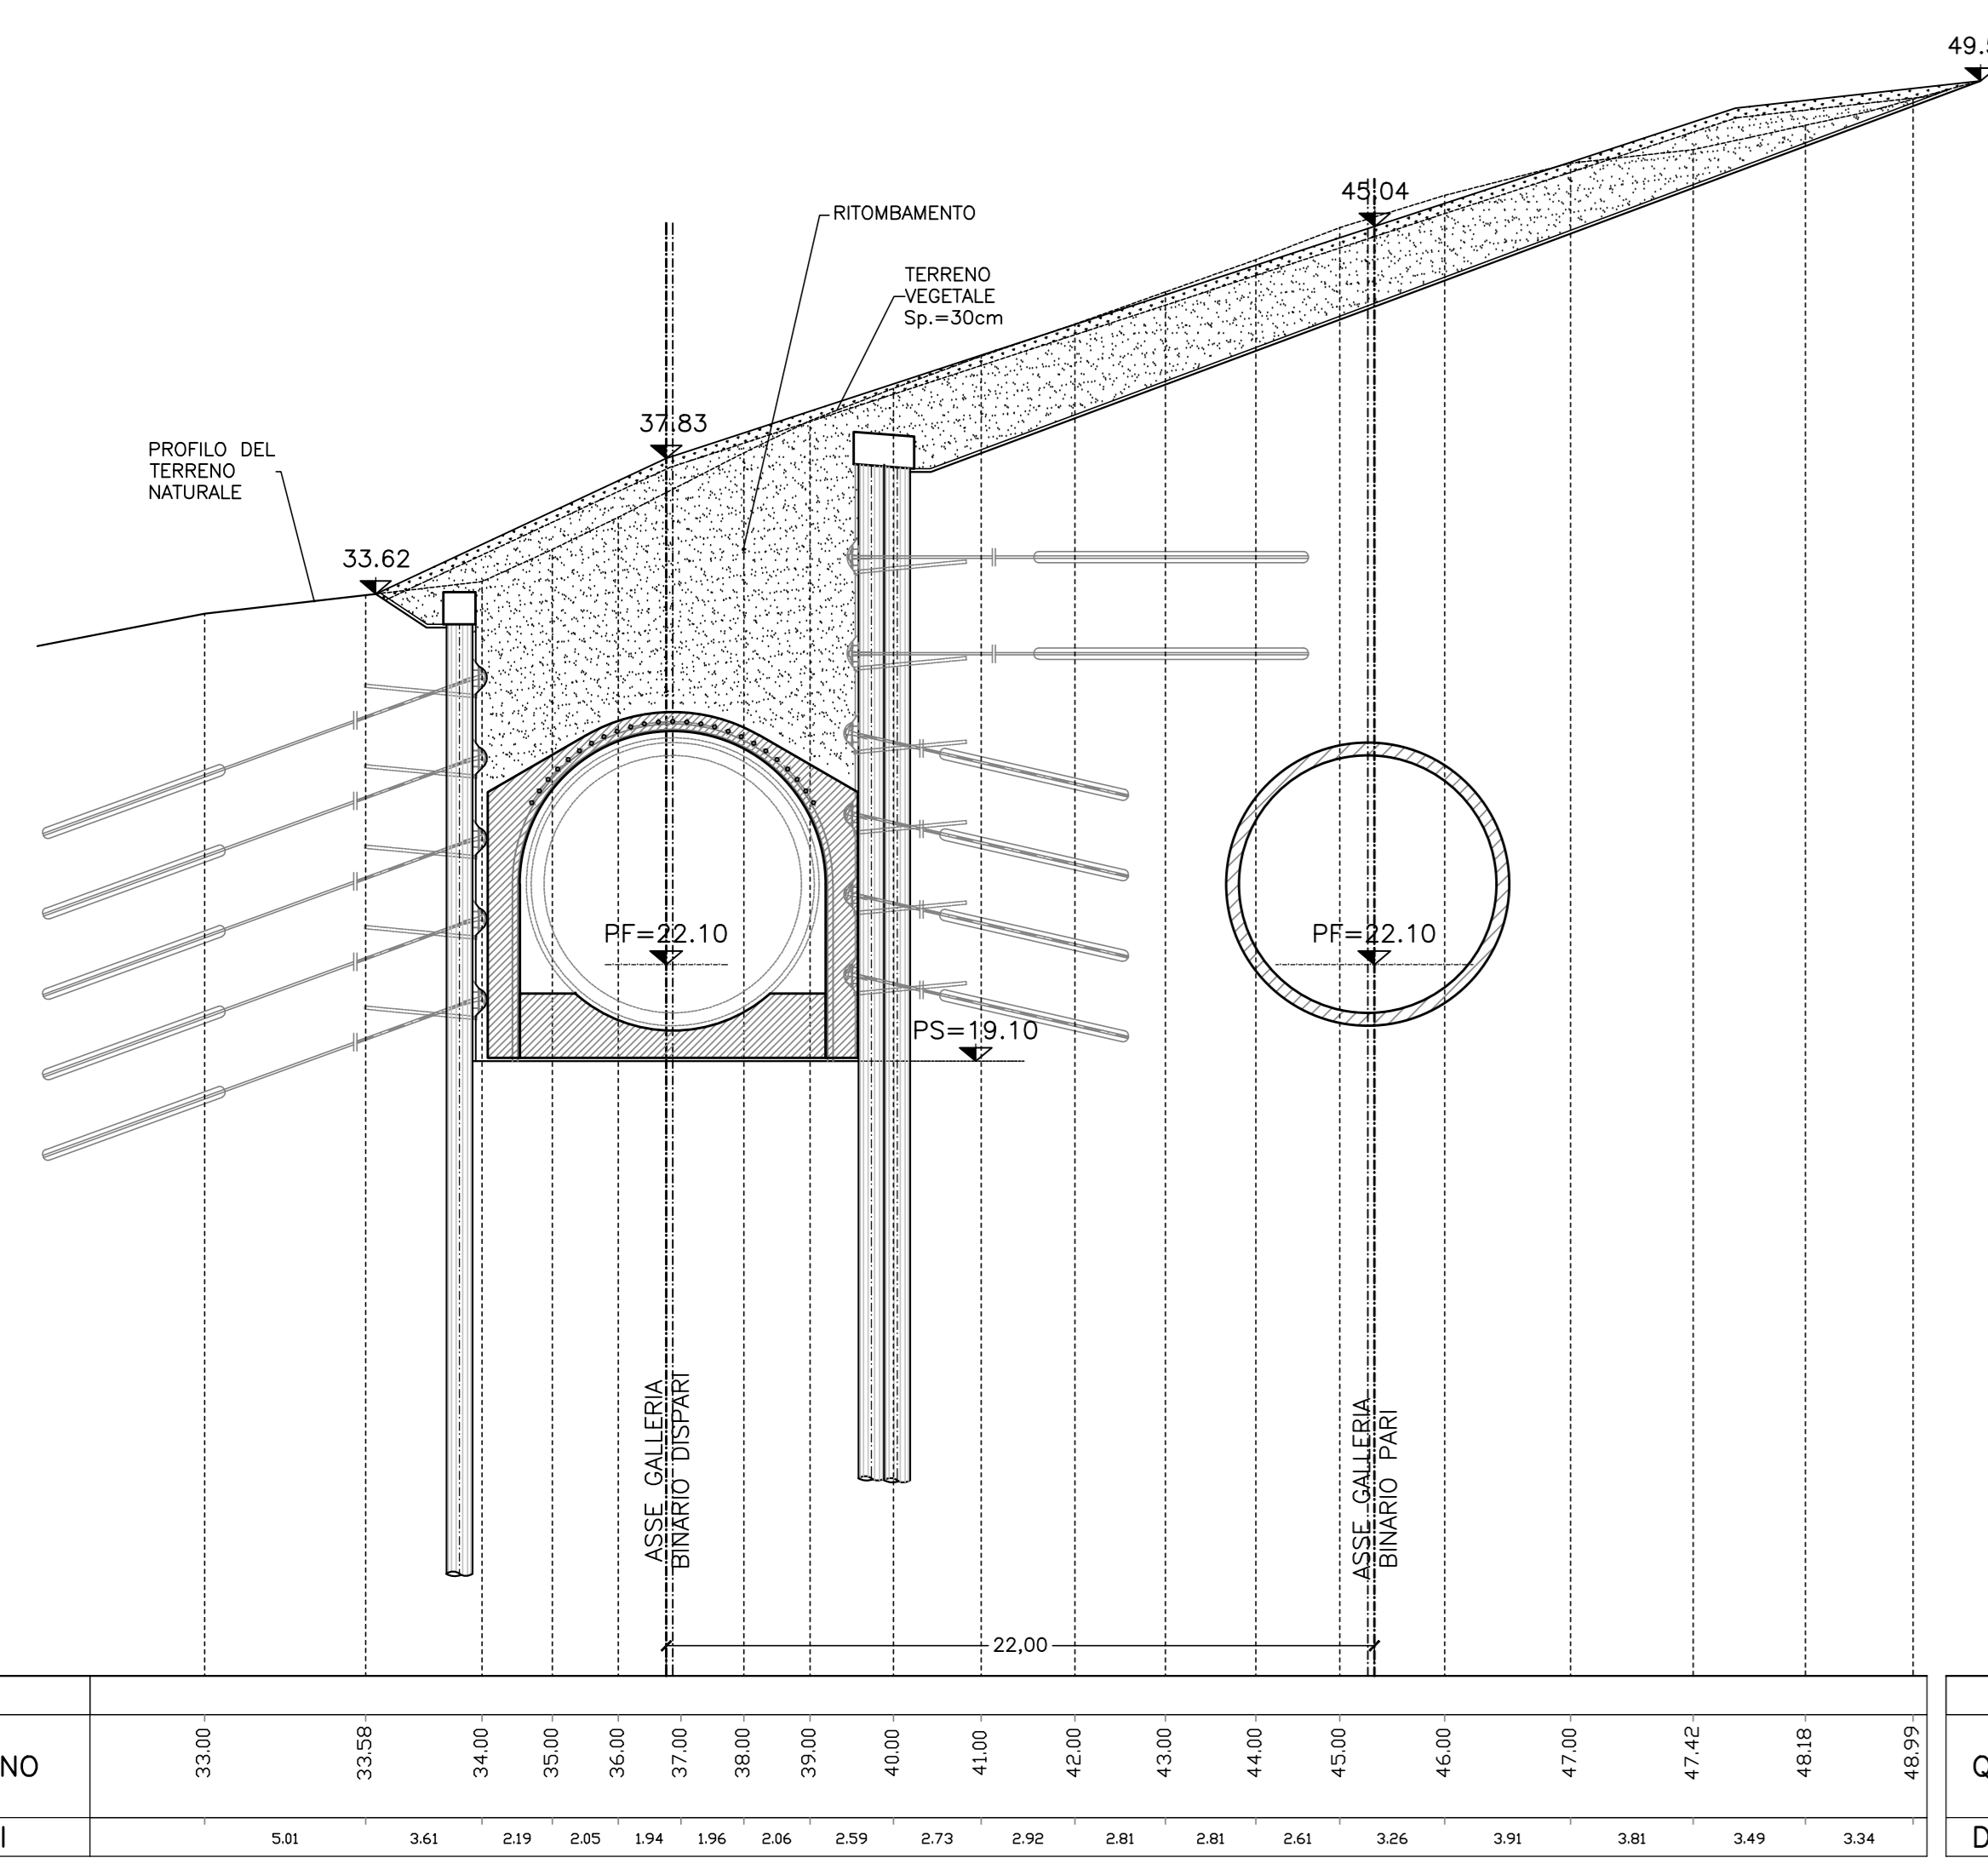


SEZIONE E-E

SCALA 1:200
ASSE BINARIO PARI PK Km 71+491.33
ASSE BINARIO DISPARI PK Km 71+483.20

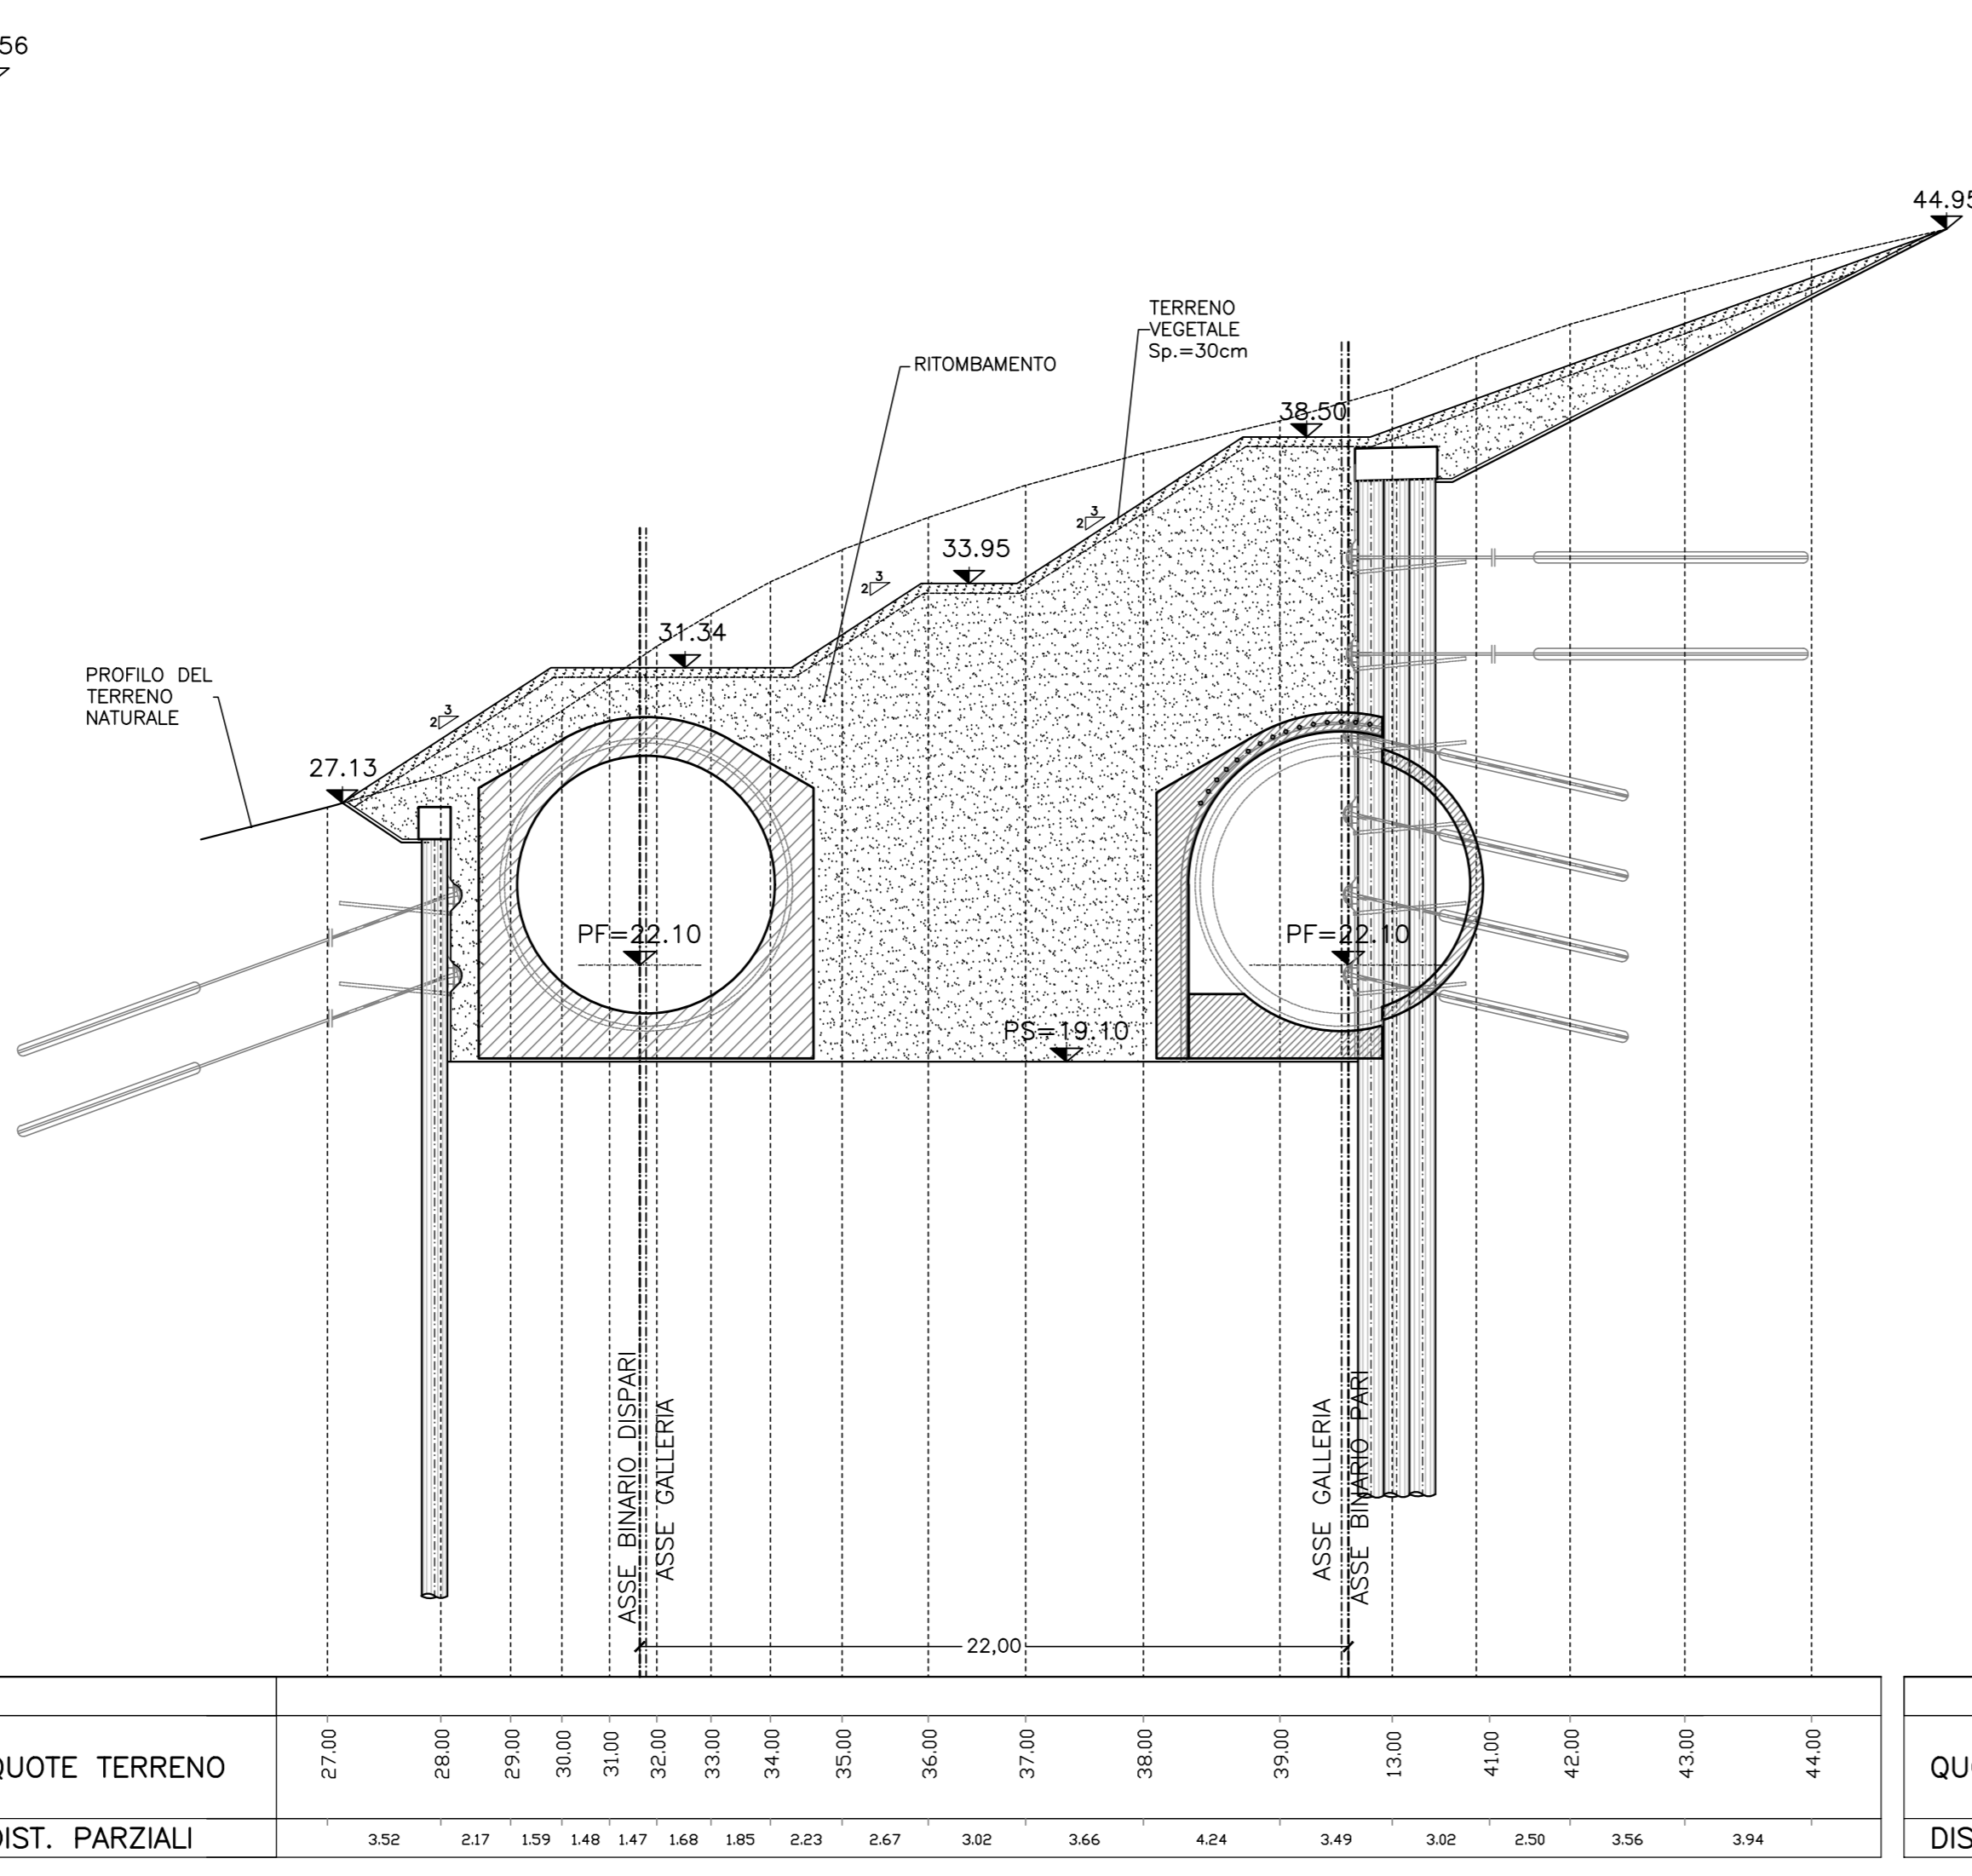


SEZIONE F-F

SCALA 1:200
ASSE BINARIO PARI PK Km 71+481.33
ASSE BINARIO DISPARI PK Km 71+473.20

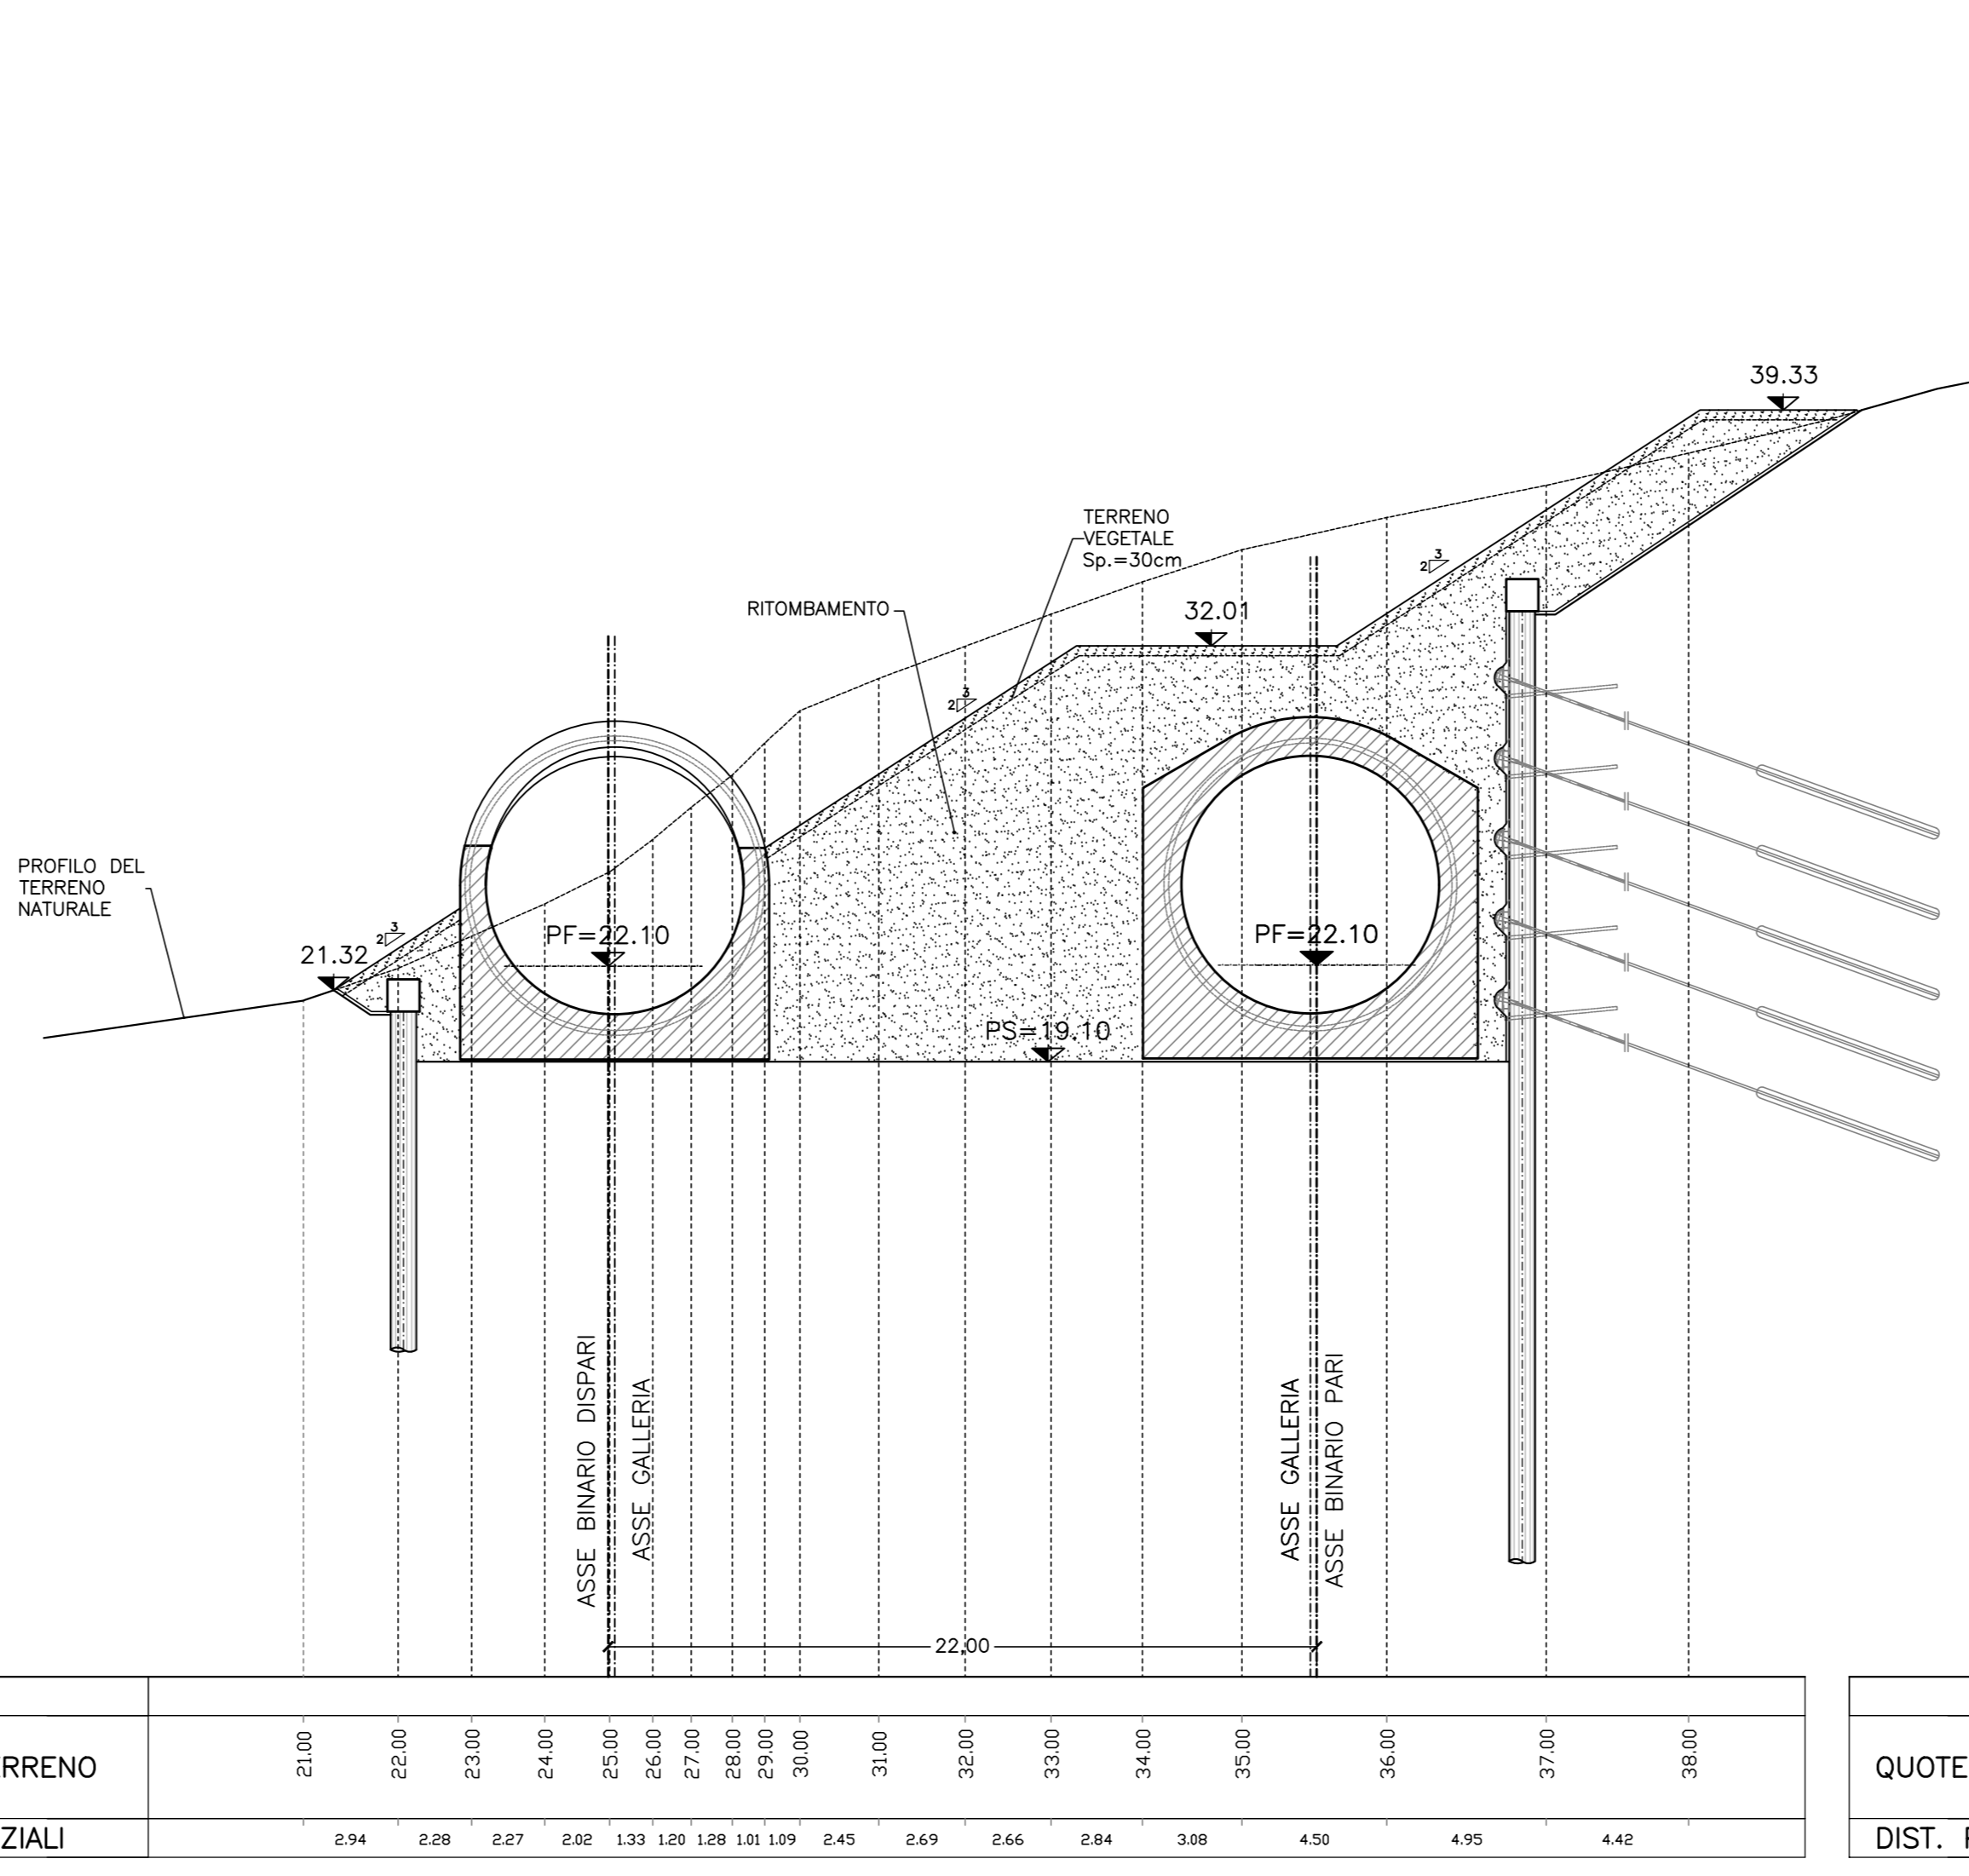

SEZIONE G-G

SCALA 1:200
ASSE BINARIO PARI PK Km 71+471.33
ASSE BINARIO DISPARI PK Km 71+463.20

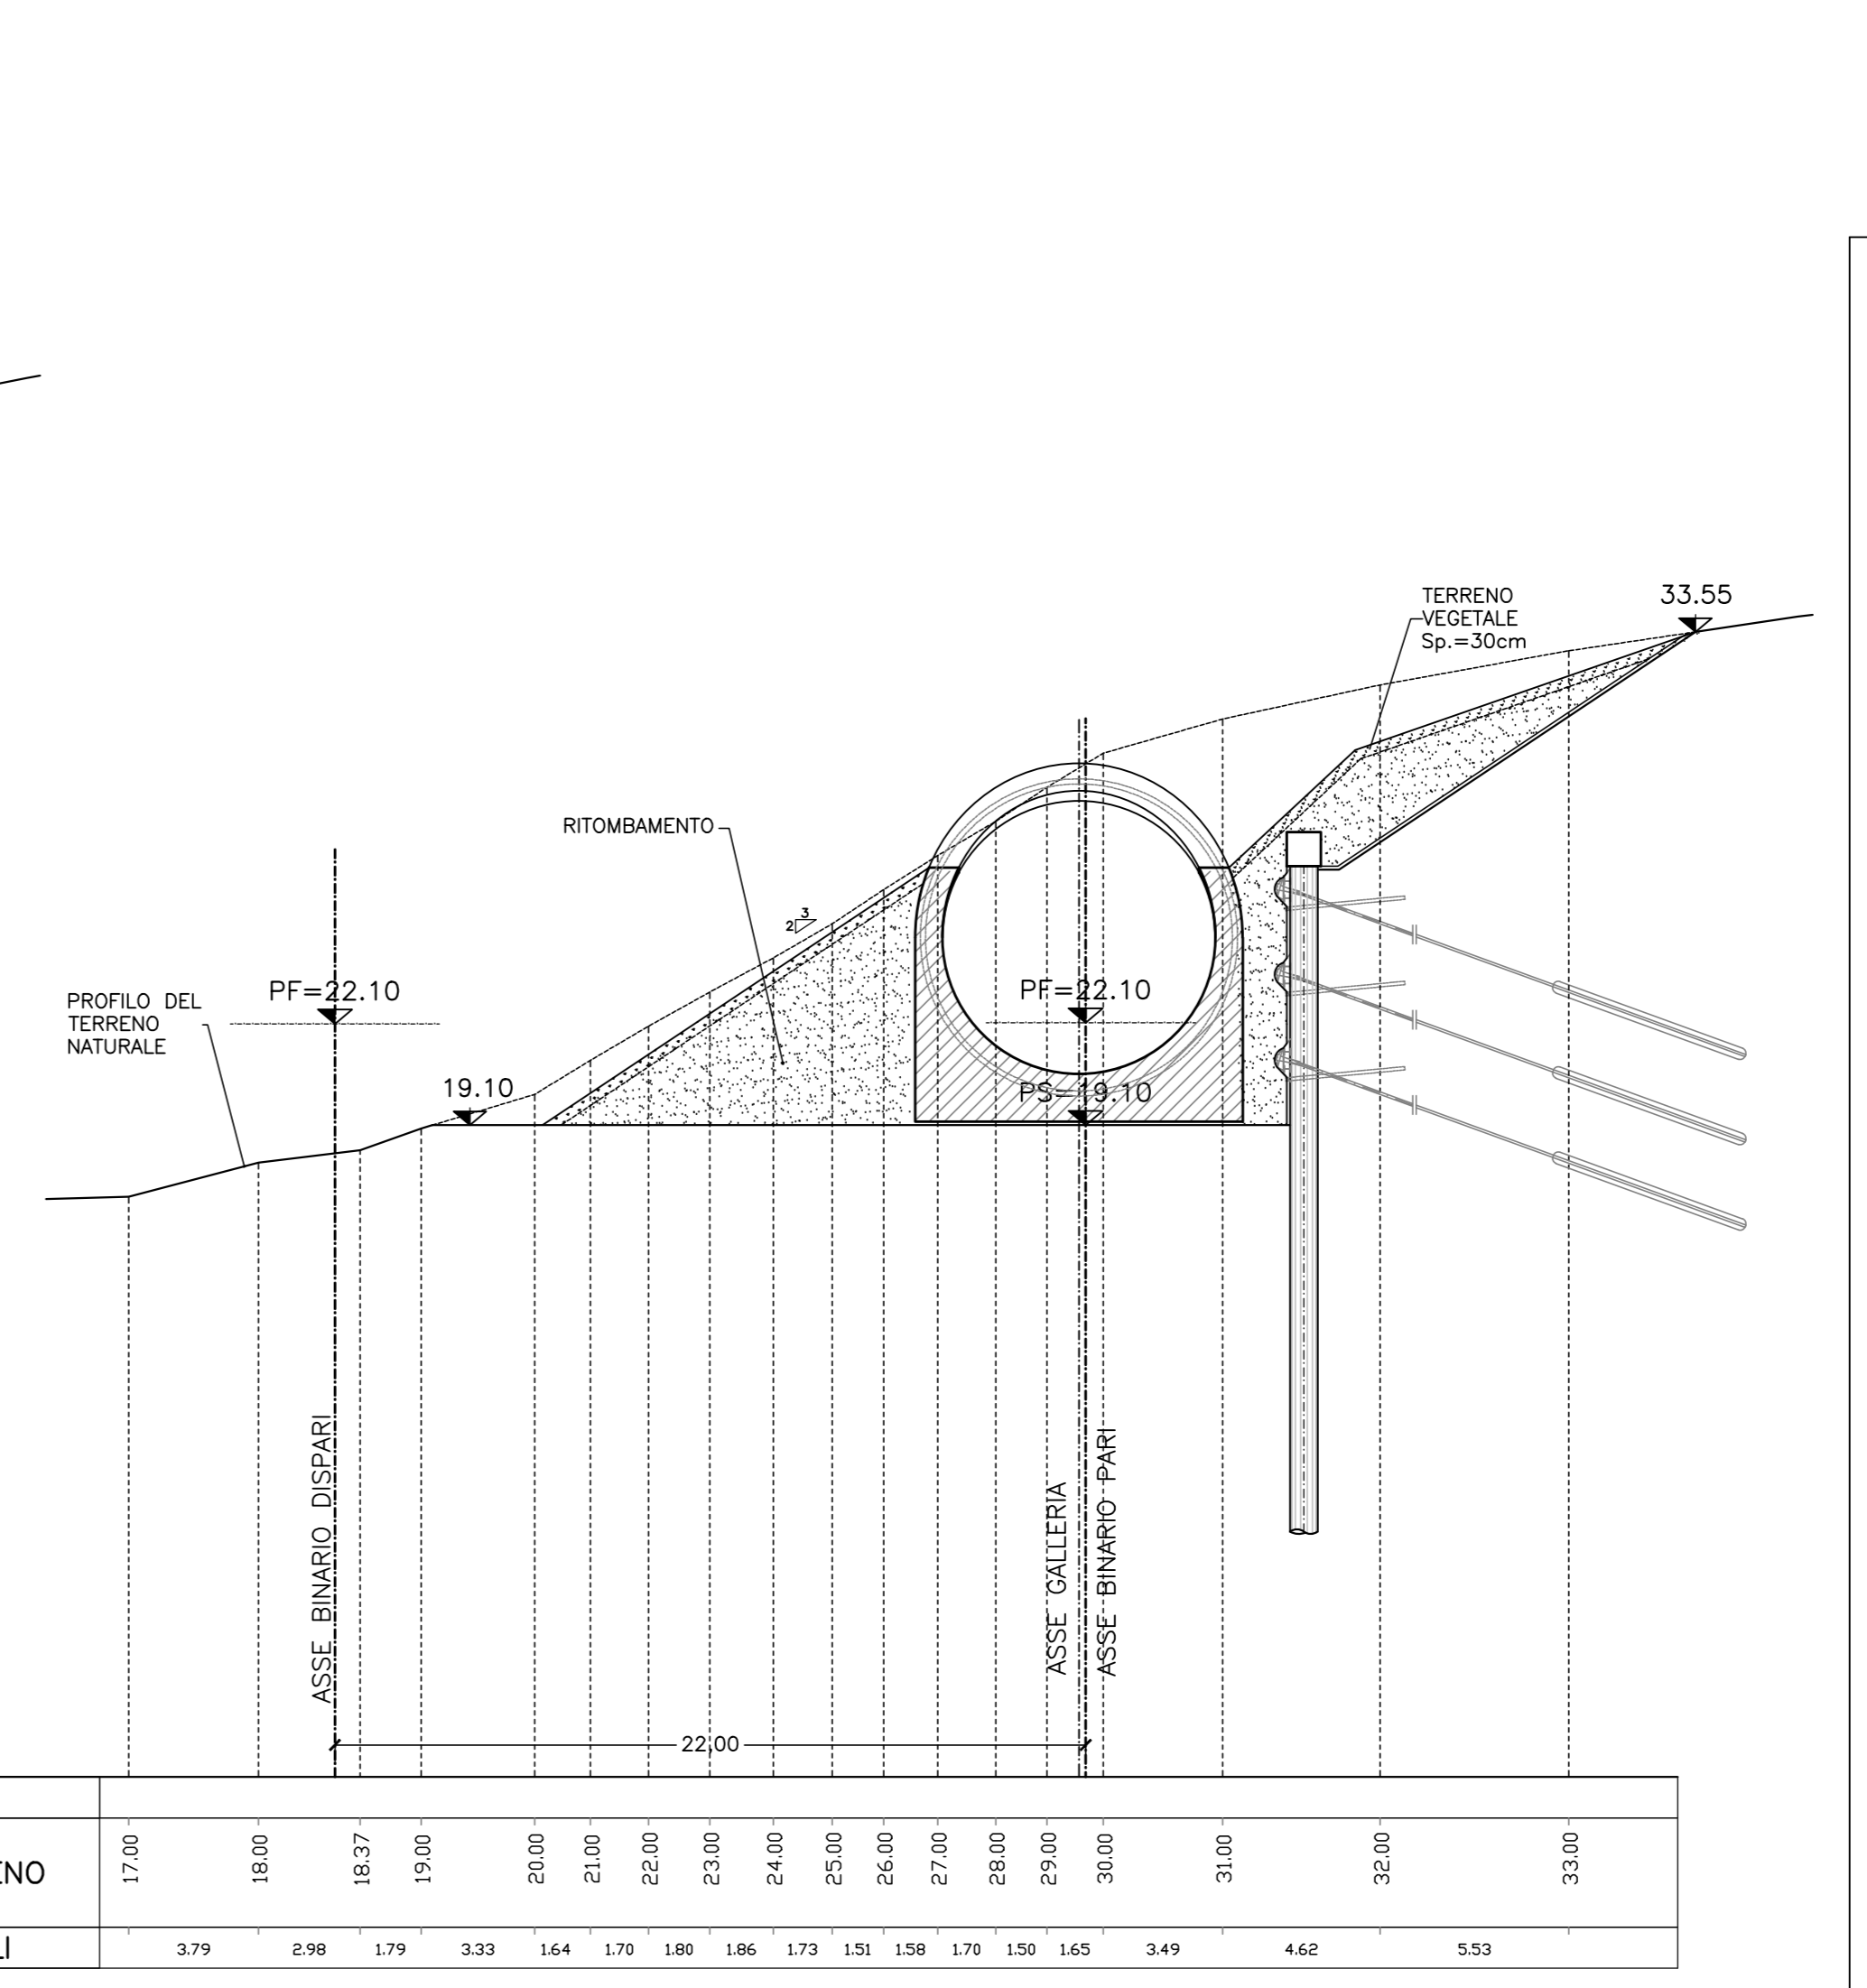

NOTE
- PER LE DIMENSIONI DEI MARCIAPIEDI E DELLE CANALIZZAZIONI SI RIMANDA A SPECIFICI ELABORATI

LEGENDA
P.C. Piano dei centri
P.F. Piano del ferro
P.S. Piano di scavo

COMMITTENTE: **RFI** RETE FERROVIARIA ITALIANA
GRUPPO FERROVIE DELLO STATO ITALIANO

PROGETTAZIONE: **ITALFERR**

U.O. GALLERIE
PROGETTO DEFINITIVO
RADDOPPIO DELLA LINEA GENOVA - VENTIMIGLIA
TRATTA FINALE LIGURE - ANDORA

GALLERIA CASTELLARI
IMBOCO LATO GENOVA -
SISTEMAZIONE DEFINITIVA - PROFILI E SEZIONI
TRASVERSALI

SCALA: 1:200

COMMESSA LOTTO FASE ENTE TIPO DOC. OPERA/DISCIPLINA PROG. REV.

Rev.	Descrizione	Redatto	Data	Verificato	Data	Approvato	Data	Autorizzato Data
A	Emissione definitiva	[Firma]	01/2011	[Firma]	01/2011	[Firma]	01/2011	01/2011

File: I:\000007\956\A500002A.dwg In. Elab.: 99