
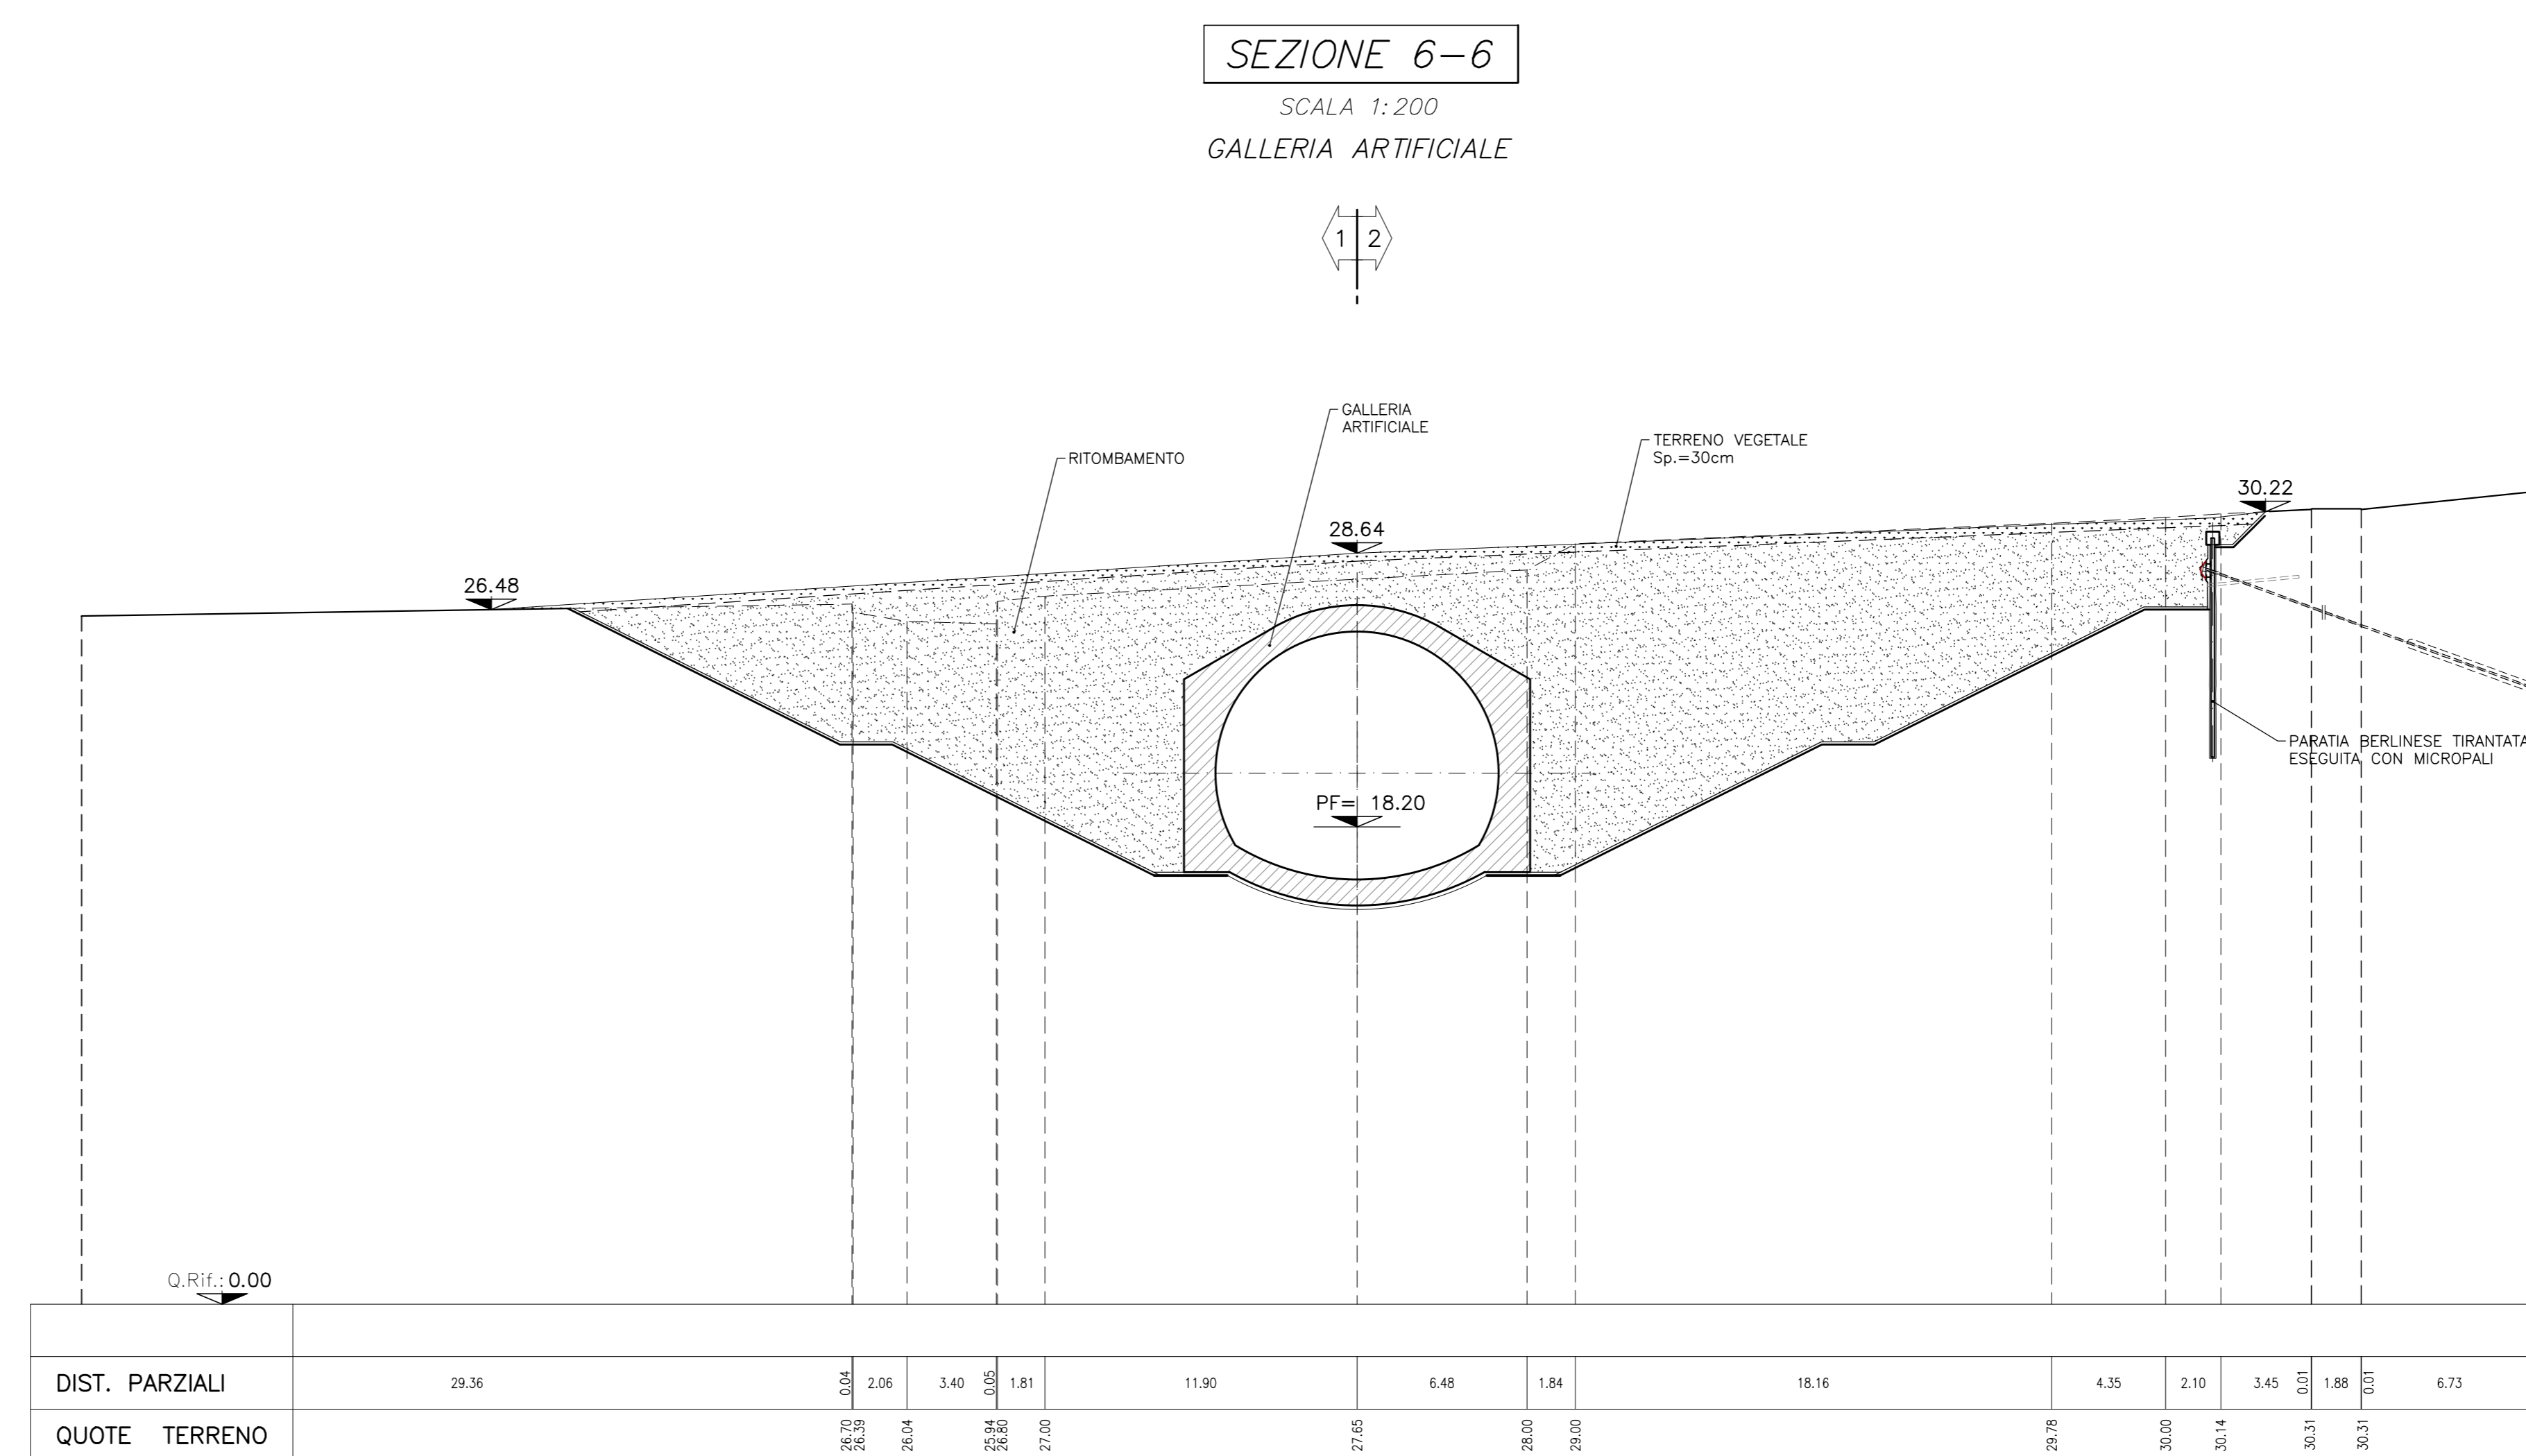


**NOTE**  
PER LE CARATTERISTICHE DEI MATERIALI SI VEDA SPECIFICO ELABORATO

**LEGENDA**  
PC Piano dei centri  
PF Piano del ferro  
PS Piano di scavo

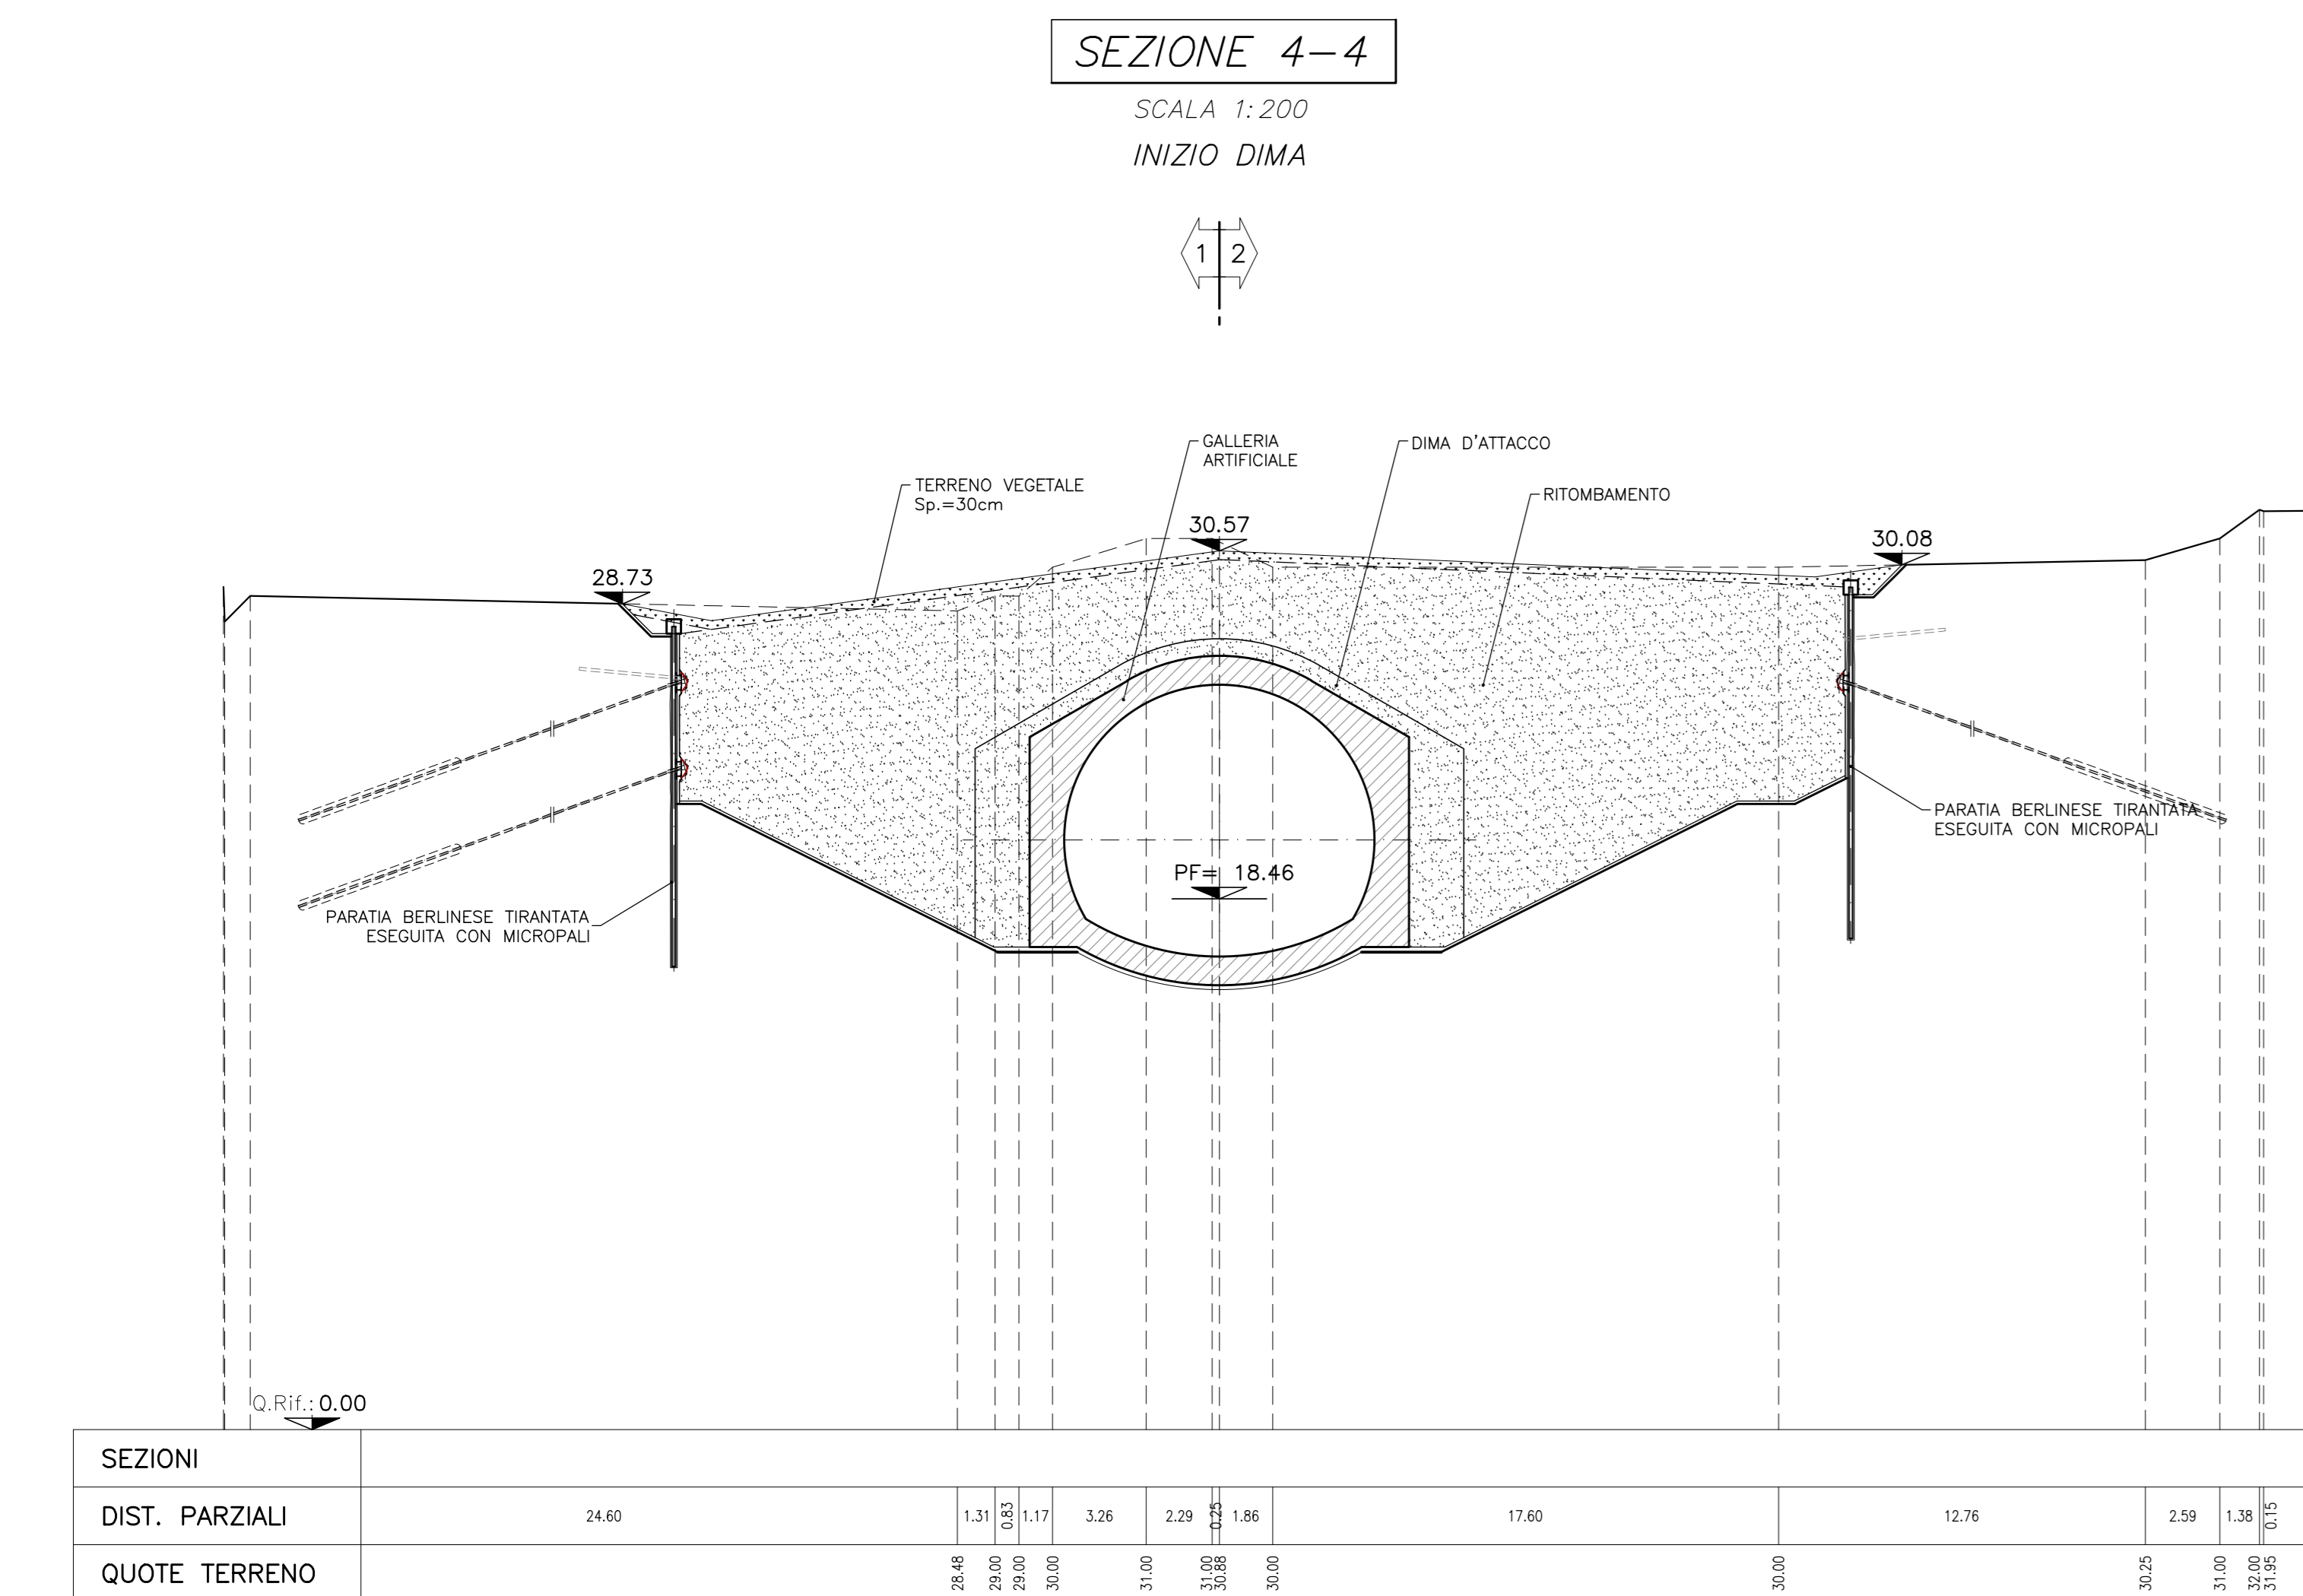

COMMITTENTE: **RFI** RETE FERROVIARIA ITALIANA GRUPPO FERROVIE DELLO STATO ITALIANE

PROGETTAZIONE: **ITALFER** GRUPPO FERROVIE DELLO STATO ITALIANE

**U.O. GALLERIE**

**PROGETTO DEFINITIVO**

**RADDOPPIO DELLA LINEA GENOVA - VENTIMIGLIA**  
**TRATTA FINALE LIGURE - ANDORA**

GALLERIA PINELAND  
IMBOCCO LATO GENOVA  
SISTEMAZIONE DEFINITIVA - PROFILI  
E SEZIONI TRASVERSALI - TAV. 2/3

SCALA: 1:200

COMMESSA LOTTO FASE ENTE TIPO DOC. OPERA/DISCIPLINA PROGR. REV.

IV01 00 D 07 W9 GA0700 005 A

Rev.	Descrizione	Redatto	Data	Verificato	Data	Approvato	Data	Autorizzato	Data
A	Emissione esecutiva	[Signature]	04/11/2021	[Signature]	04/11/2021	[Signature]	04/11/2021	[Signature]	04/11/2021

File: IV010007W9GA070005A.dwg n. Etab.: 139