

LEGENDA

IDENTIFICATIVO RICETTORE

Numero ricettore: xxxxx
 Numero di piani del ricettore: p

DESTINAZIONE D'USO RICETTORE

Commerciale e Servizi	Ospedali, case di cura	Residenziale
Asili, Scuole ed Università	Monumentale, religioso	In demolizione
Industriale e artigianale	Altro	Pertinenza FS

Fasce di pertinenza acustica ferroviaria - D.P.R. 18/11/1998 n° 459

Fascia A (0 - 100 m per lato da binario esterno)	Fascia B (100 - 250 m per lato da binario esterno)	Limite studio acustico (250 - 300 m da binario esterno)
--	--	---

Fasce per strada Tipo A (CdS)

Fascia A (0 - 100 m per lato dal ciglio)	Fascia B (100 - 250 m per lato dal ciglio)
--	--

Fasce per strada Tipo C (CdS) - Sottotipo a fini acustici "Cb"

Fascia A (0 - 100 m per lato dal ciglio)	Fascia B (100 - 150 m per lato dal ciglio)
--	--

Mosaico Piani di classificazione acustica comunale (PCCA ai sensi della L. 447/1995)

classe I	classe III	classe V
classe II	classe IV	classe VI

Limiti comunali

Confine comunale	Toponimo comune
Aree di espansione edilizia	Aree naturali protette e parchi

OPERE DI MITIGAZIONE ACUSTICA


Barriera antirumore Tipologico RFI:

Tipo RFI H0	Tipo RFI H1	Tipo RFI H2	Tipo RFI H3	Tipo RFI H3 con pannelli superiori trasparenti
Tipo RFI H4	Tipo RFI H5	Tipo RFI H10		

Barriera antirumore convenzionale:

Opaca Fonosorbente	Trasparente	Tipo misto con pannelli opachi fonosorbenti in calcestruzzo e trasparenti
Rivestimento muro fonosorbente		

Ricettore con impatto residuo in facciata:

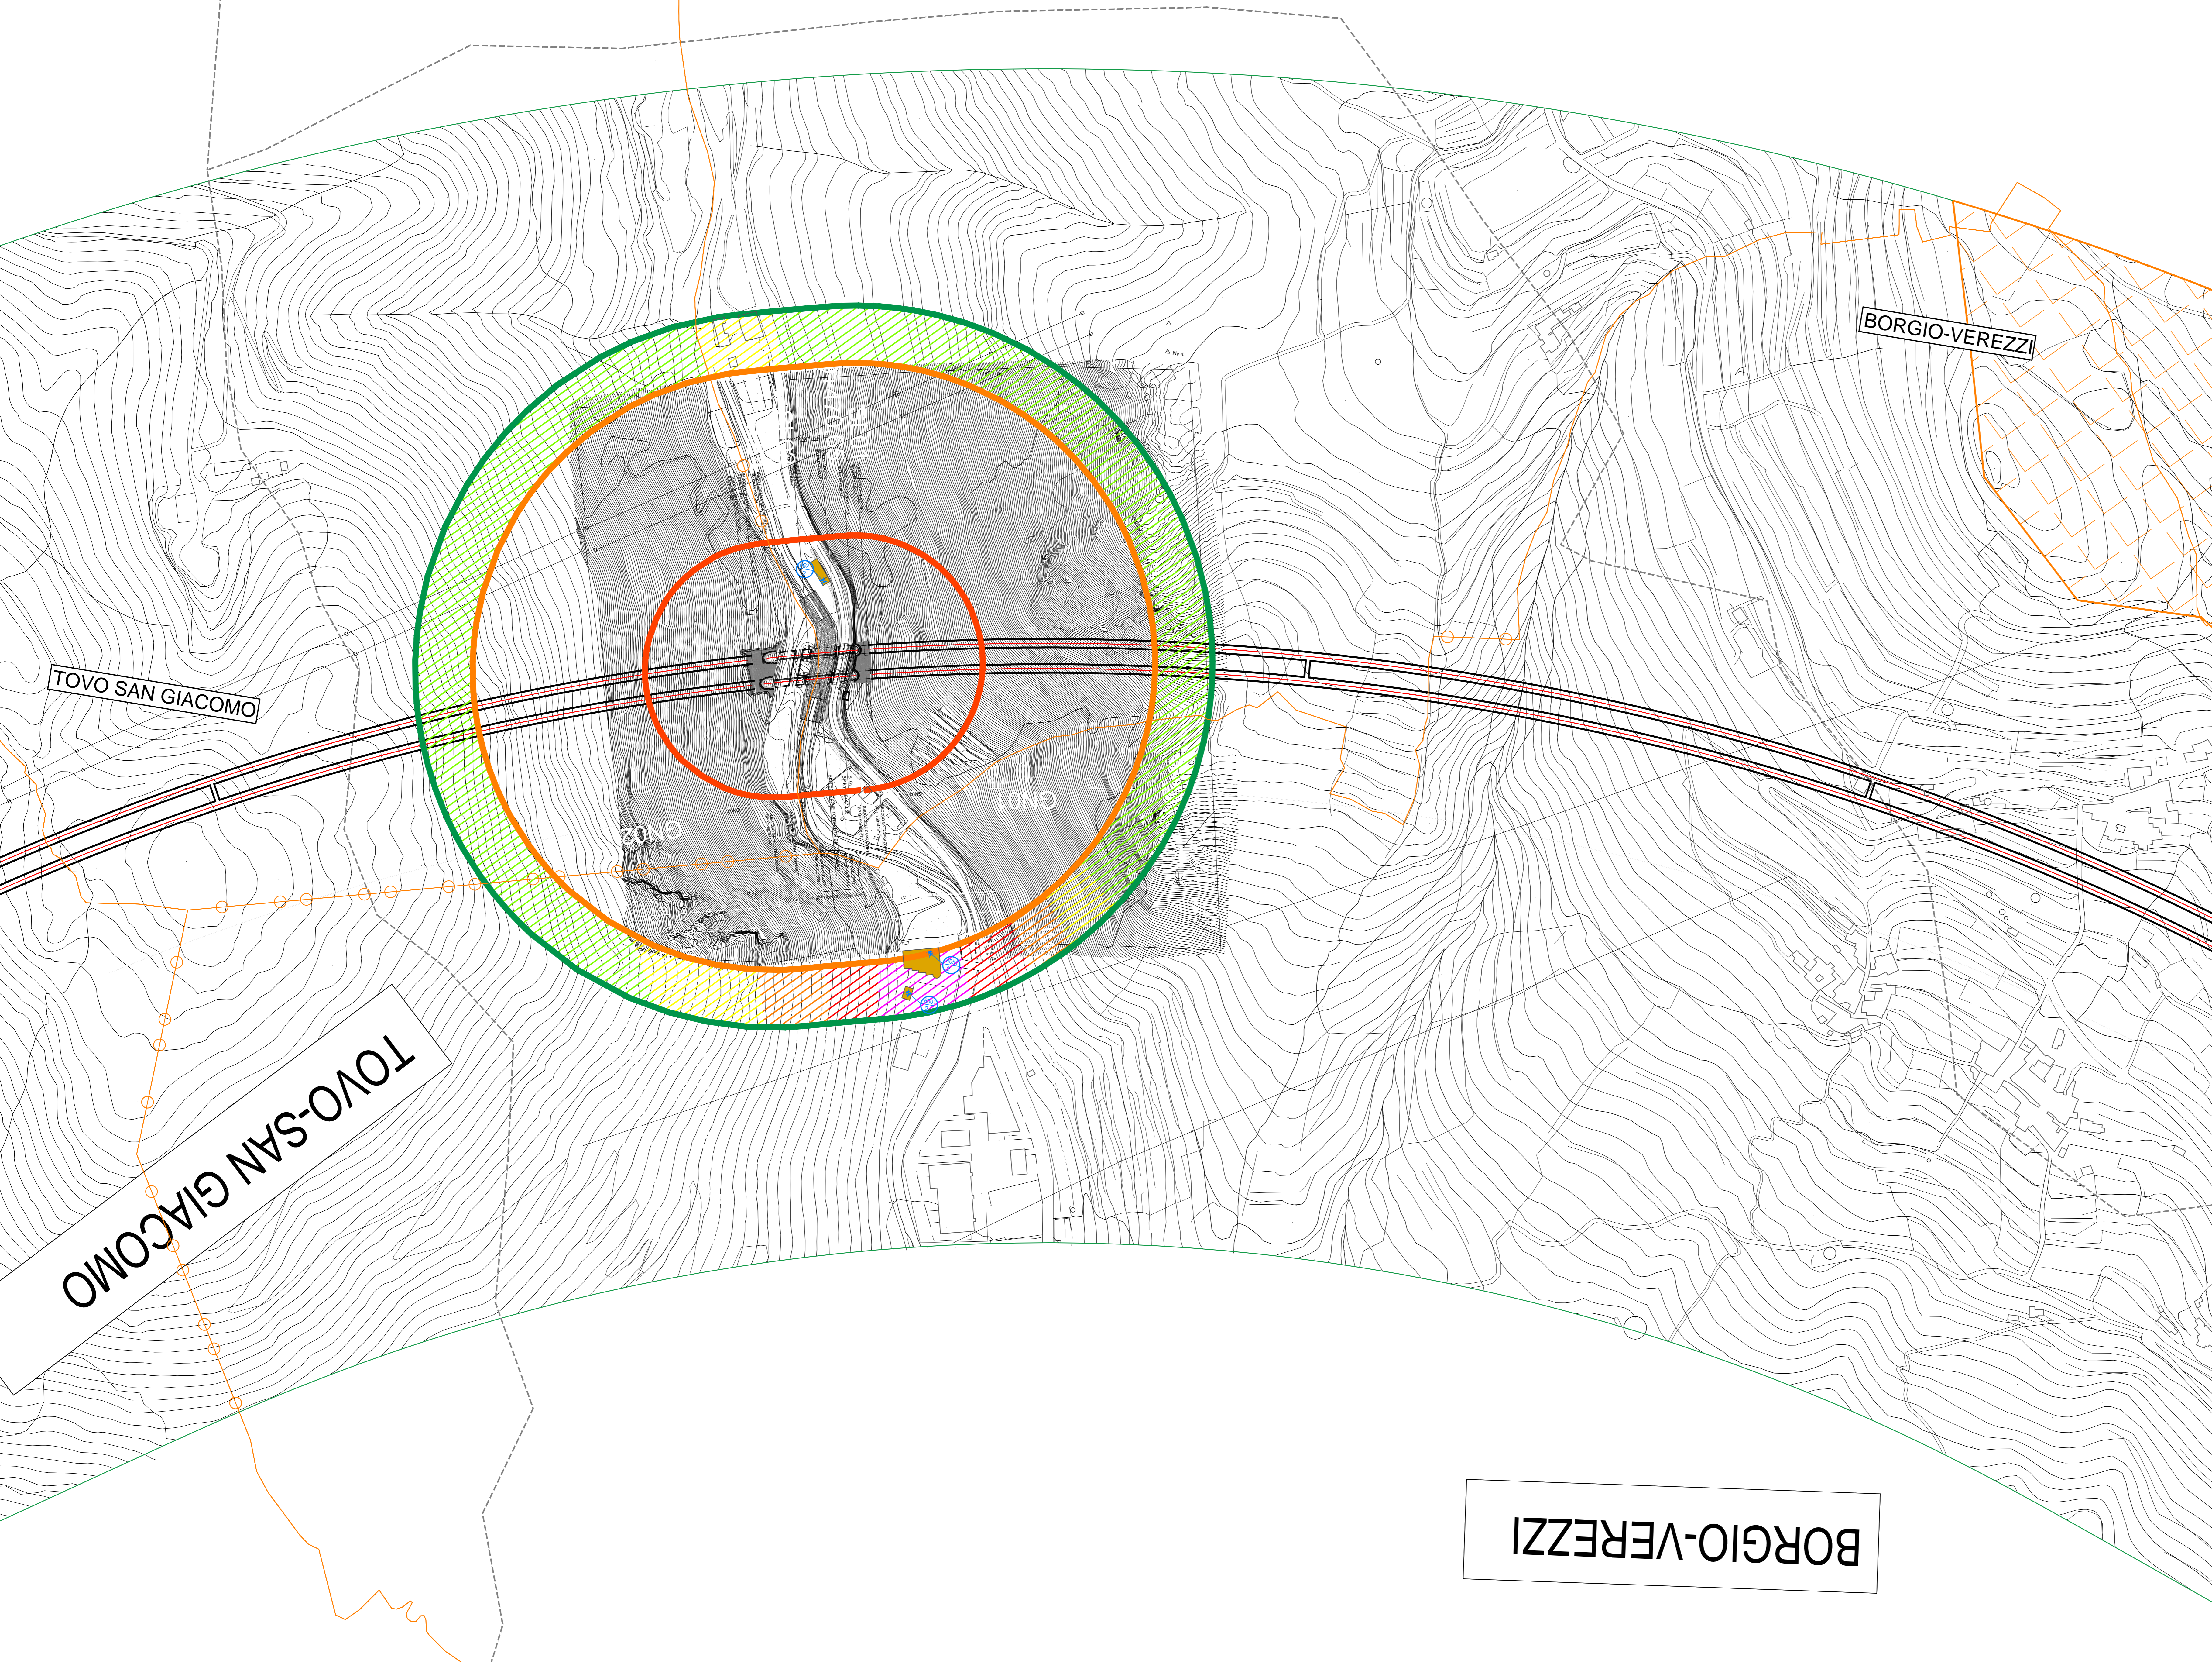

BORGIO-VEREZZI

COMMITTENTE: **RFI**
 RETE FERROVIARIA ITALIANA
 GRUPPO FERROVIE DELLO STATO ITALIANE

PROGETTAZIONE: **ITALFERR**
 GRUPPO FERROVIE DELLO STATO ITALIANE

S.O. AMBIENTE

PROGETTO DEFINITIVO

RADDOPPIO DELLA LINEA GENOVA - VENTIMIGLIA
TRATTA FINALE LIGURE - ANDORA

PLANIMETRIA LOCALIZZAZIONE DEGLI INTERVENTI DI MITIGAZIONE ACUSTICA
 Tavola 2 di 9

SCALA: 1:2000

COMMESSA	LOTTO	FASE	ENTE	TIPO DOC.	OPERA/DISCIPLINA	PROGR.	REV.
I V 0 1	0 0	D 2 2	P 6	I M 0 0 0 4	0 1 1	B	

Rev.	Descrizione	Redatto	Data	Verificato	Data	Approvato	Data	Autorizzato Data
A	Emissione esecutiva	A. Calvino	02/08/2021	A. Ventimiglia	02/08/2021	C. Fadda	02/08/2021	C. Esposito 02/08/2021
B	Emissione esecutiva	A. Calvino	02/08/2021	A. Ventimiglia	02/08/2021	C. Fadda	02/08/2021	C. Esposito 02/08/2021

File: IV000D22PBIM000401B.dwg n. Elab.: