
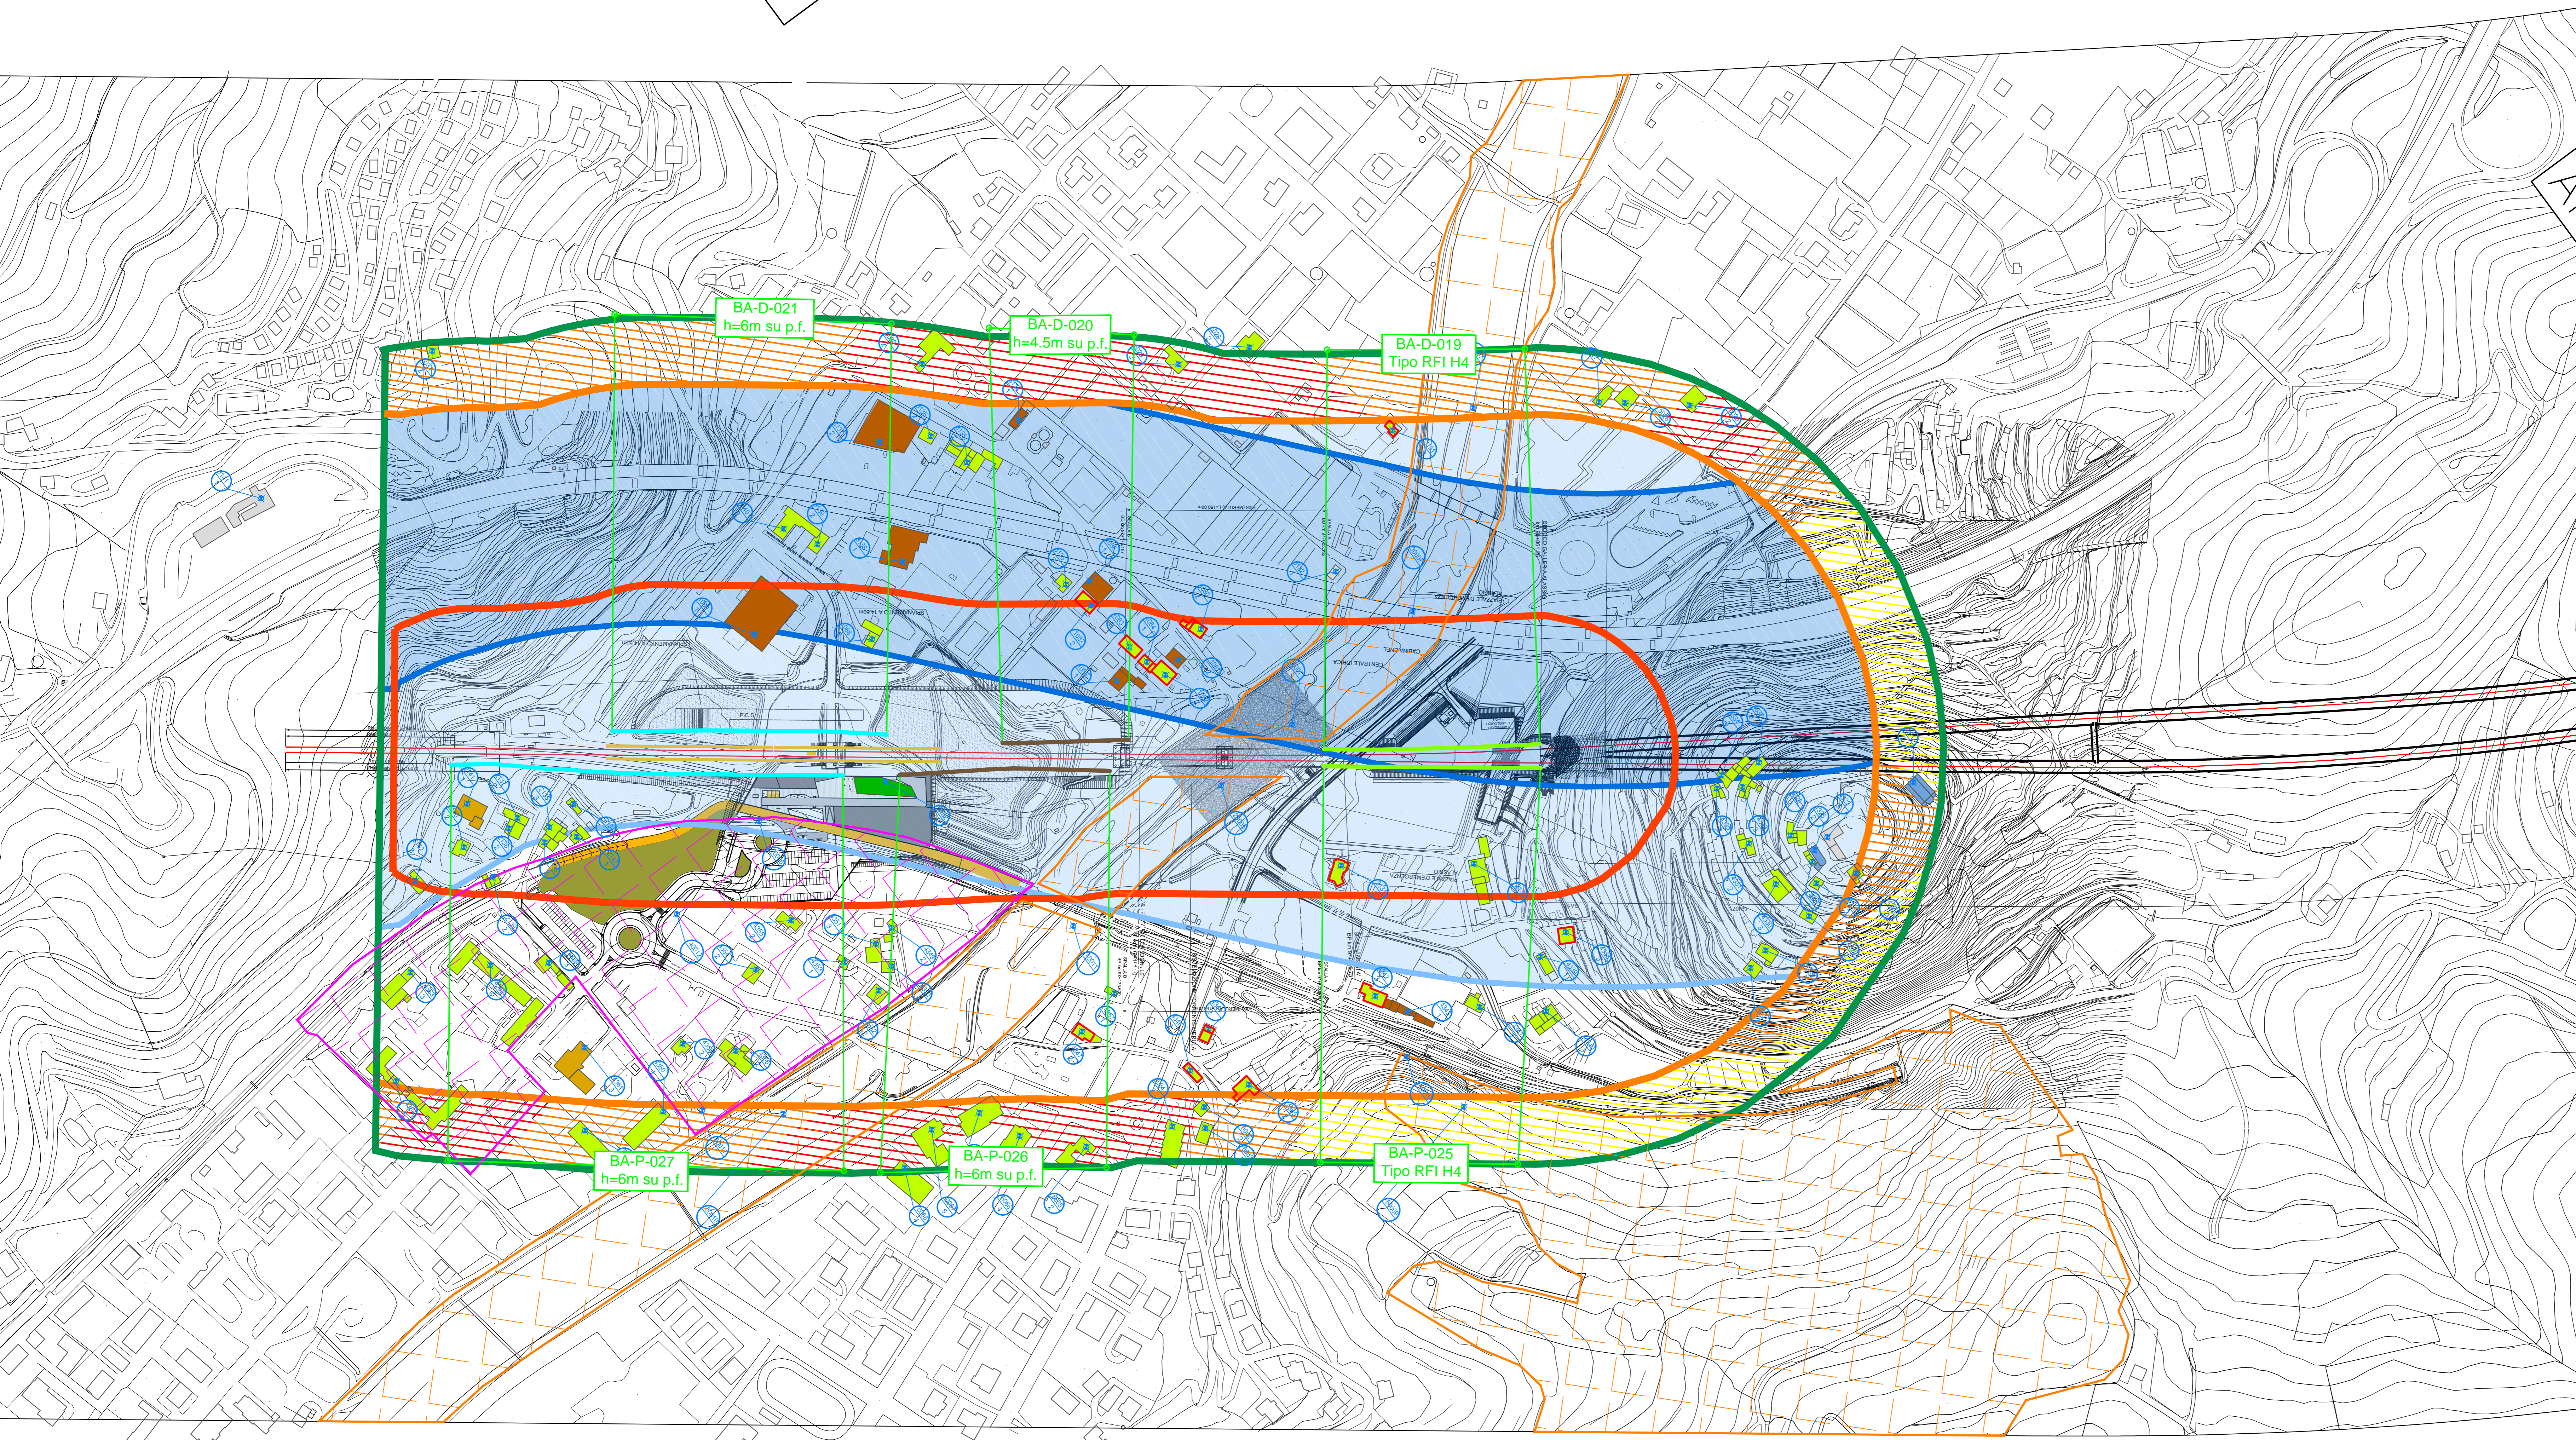


ANDORA

ANDORA

ANDORA

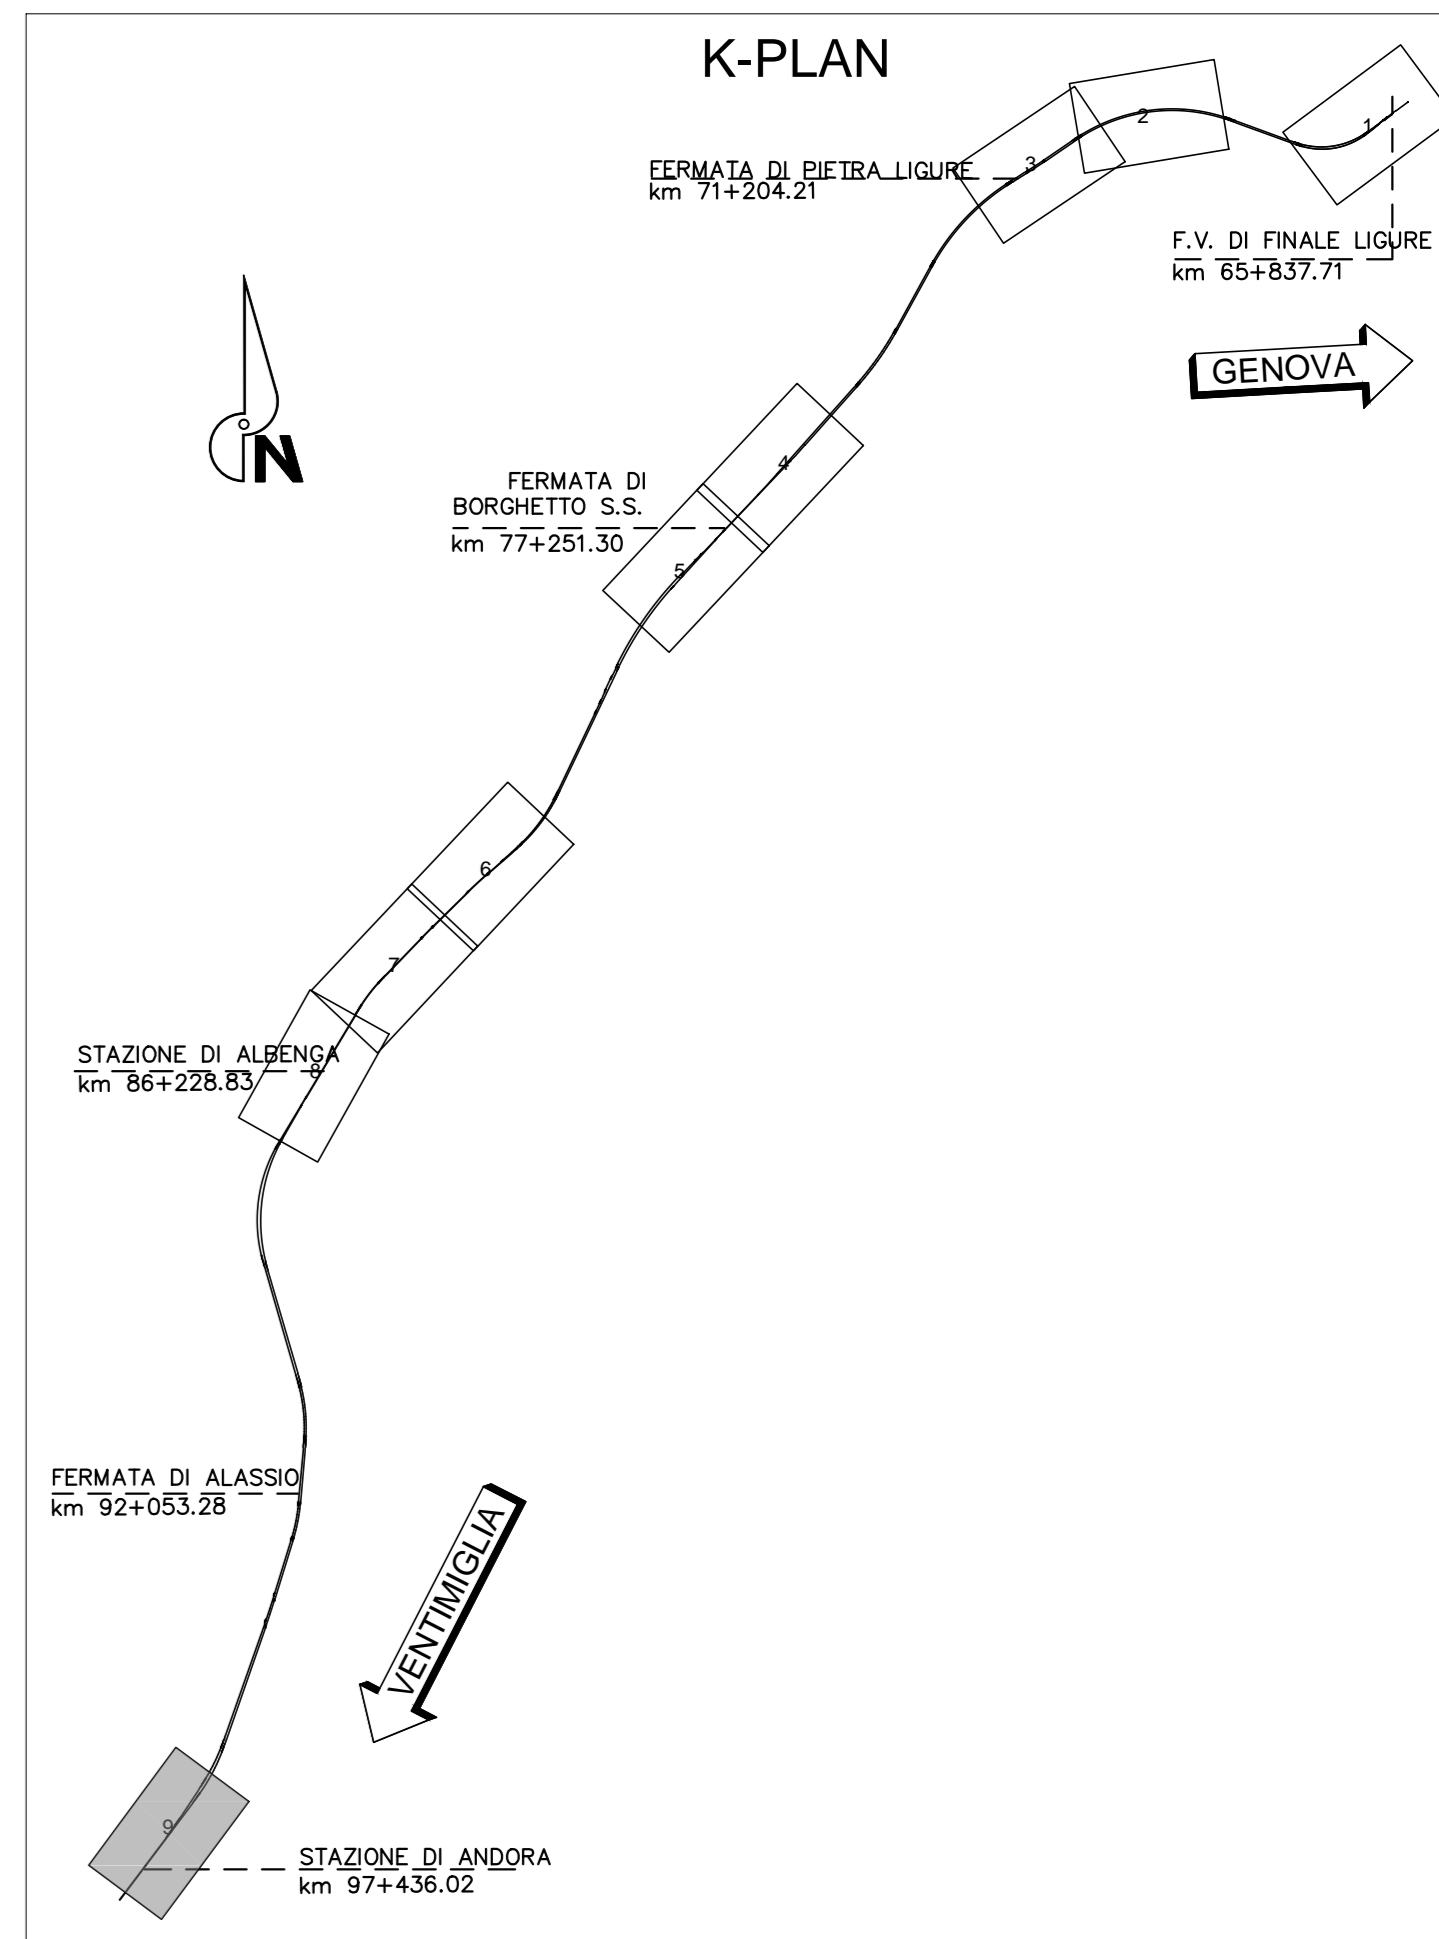

**LEGENDA**

**IDENTIFICATIVO RICETTORE**

Numero ricettore (XXXX)  
Numero di piani del ricettore (P)

**DESTINAZIONE D'USO RICETTORE**

- Commerciale e Servizi
- Asili, Scuole ed Università
- Industriale e artigianale
- Ospedali, case di cura
- Monumentale, religioso
- Altro
- Residenziale
- In demolizione
- Pertinenza FS

**Fasce di pertinenza acustica ferroviaria - D.P.R. 18/11/1998 n° 459**

- Fascia A (0 - 100 m per lato da binario esterno)
- Fascia B (100 - 250 m per lato da binario esterno)
- Limite studio acustico (250 - 300 m da binario esterno)

**Fasce per strada Tipo A (CdS)**

- Fascia A (0 - 100 m per lato dal ciglio)
- Fascia B (100 - 250 m per lato dal ciglio)

**Fasce per strada Tipo C (CdS) - Sottotipo a fini acustici "Cb"**

- Fascia A (0 - 100 m per lato dal ciglio)
- Fascia B (100 - 150 m per lato dal ciglio)

**Mosaico Piani di classificazione acustica comunale (PCCA ai sensi della L. 447/1995)**

- classe I
- classe II
- classe III
- classe IV
- classe V
- classe VI

**Limiti comunali**

- Confine comunale
- Toponimo comune
- Arete di espansione edilizia
- Arete naturali protette e parchi

**OPERE DI MITIGAZIONE ACUSTICA**

Barriera antirumore Topologico RFI

- Tipo RFI H0
- Tipo RFI H1
- Tipo RFI H2
- Tipo RFI H3
- Tipo RFI H4
- Tipo RFI H5
- Tipo RFI H10
- Tipo RFI H3 con pannelli supporti trasparenze

Barriera antirumore convenzionale

- Opaca Foncoassorbente
- Trasparente
- Tipo misto con pannelli opachi foncoassorbenti in calcestruzzo e trasparenze
- Rivestimento muro foncoassorbente

Ricettore con impatto residuo in facciata

COMMITTENTE: **RFI RETE FERROVIARIA ITALIANA GRUPPO FERROVIE DELLO STATO ITALIANE**

PROGETTAZIONE: **ITALFER**

**S.O. AMBIENTE**

**PROGETTO DEFINITIVO**

**RADDOPIO DELLA LINEA GENOVA - VENTIMIGLIA**

**TRATTA FINALE LIGURE - ANDORA**

PLANIMETRIA LOCALIZZAZIONE DEGLI INTERVENTI DI MITIGAZIONE ACUSTICA  
Tavola 9 di 9

SCALA: 1:2000

COMMESSA	LOTTO	FASE	ENTE	TIPO DOC.	OPERA/DISCIPLINA	PROGR.	REV.
I	V	0	D	22	P	6	

Rev.	Descrizione	Redatto	Data	Verificato	Data	Approvato	Data	Autorizzato Data
A	Emissione esecutiva	A. Calvino	02/01/2021	A. Ventimiglia	02/01/2021	C. Felici	02/01/2021	C. Eccellenza Genova 2021
B	Emissione esecutiva	A. Calvino	02/01/2021	A. Ventimiglia	02/01/2021	C. Felici	02/01/2021	C. Eccellenza Genova 2021

File: IV000D22PBIM0004018B.dwg n. Elab.: