



TIPOLOGICO MURO FERROVIARIO H=4.50m
SCALA 1:50

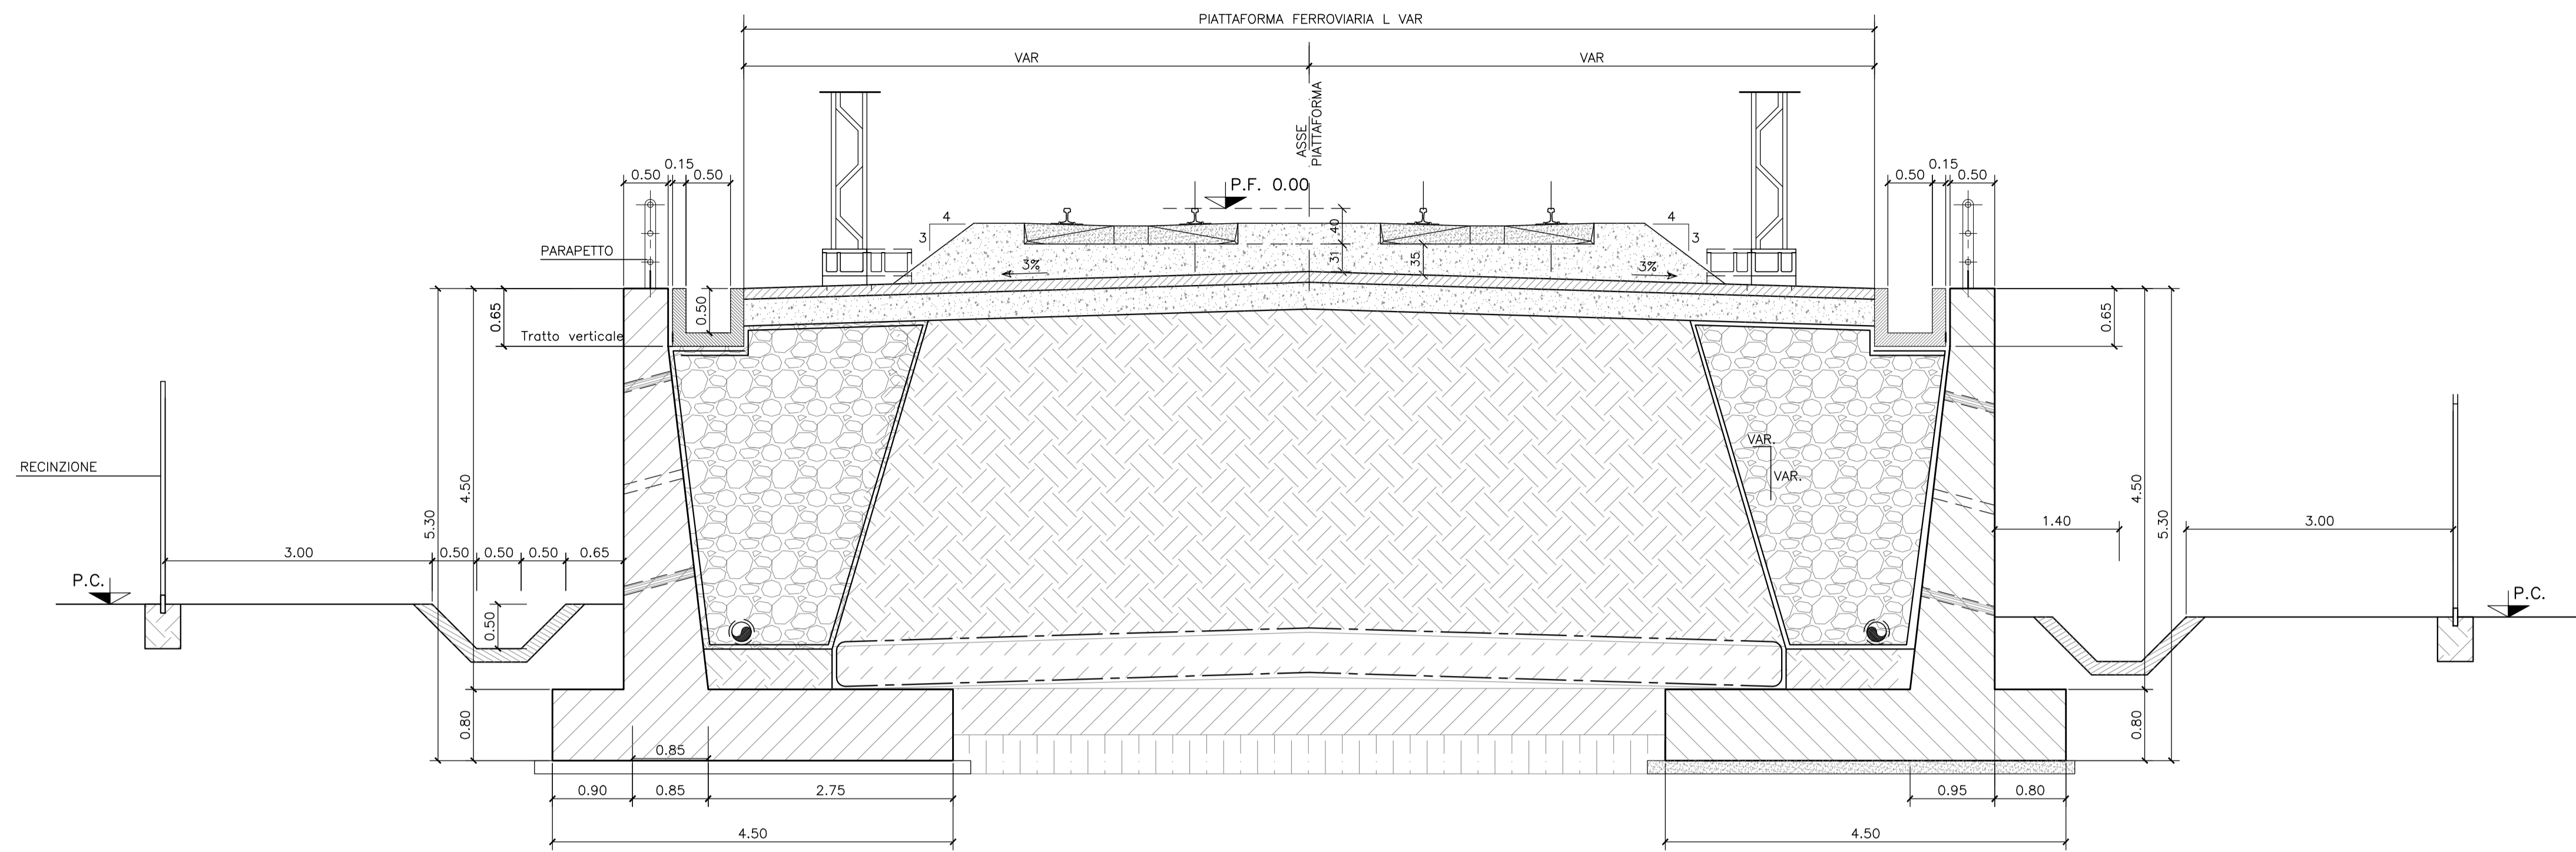

TIPOLOGICO MURO FERROVIARIO H=6.00m
SCALA 1:50

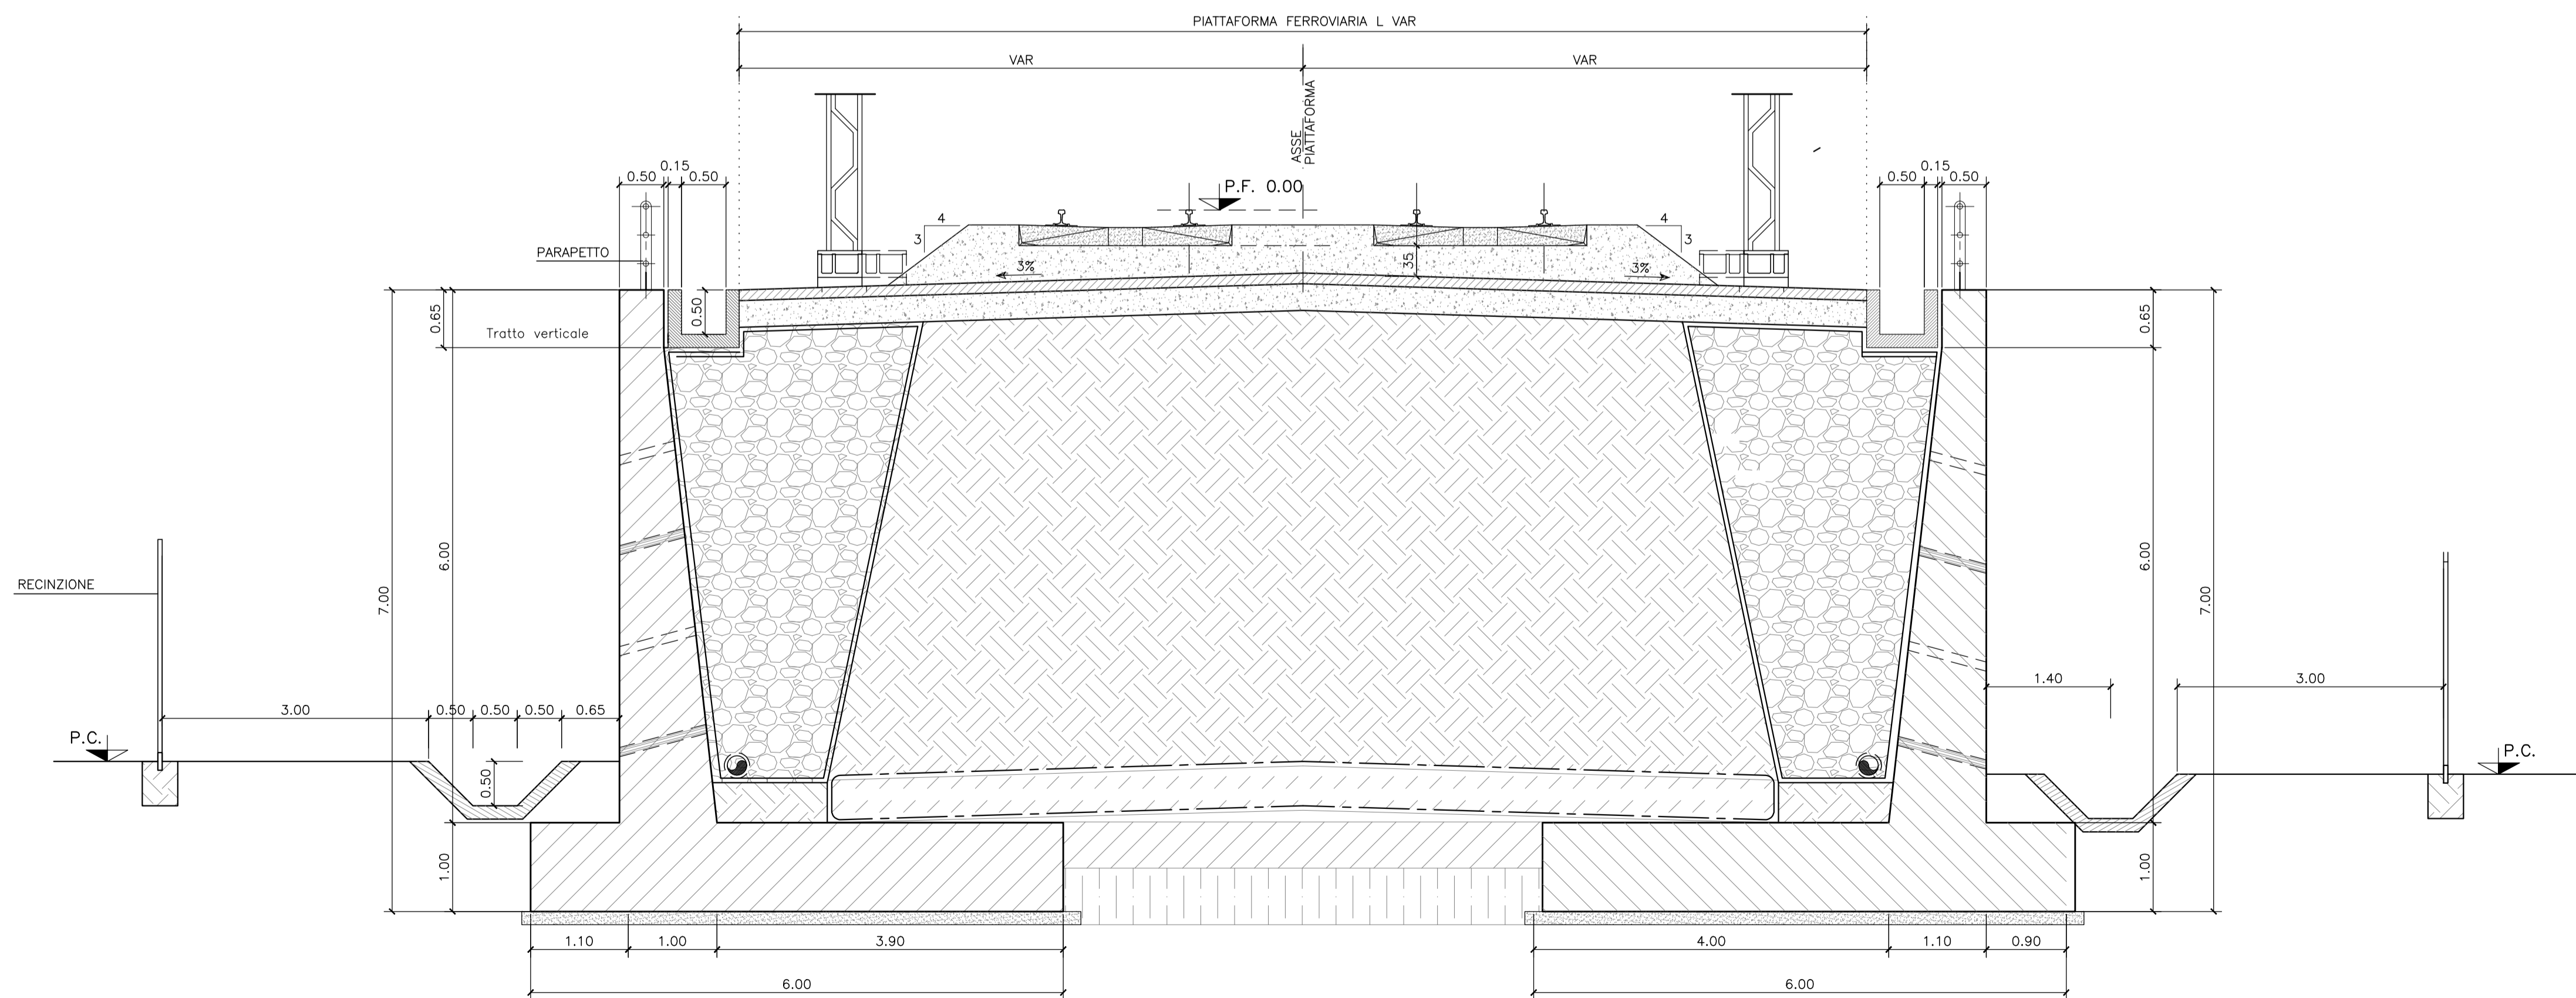

COMMITTENTE:

RFI
 RETE FERROVIARIA ITALIANA
 GRUPPO FERROVIE DELLO STATO ITALIANE

PROGETTAZIONE:

ITALFERR
 GRUPPO FERROVIE DELLO STATO ITALIANE

U.O. PROGETTAZIONE INTEGRATA NORD

PROGETTO DEFINITIVO

RADDOPPIO DELLA LINEA GENOVA - VENTIMIGLIA
TRATTA FINALE LIGURE - ANDORA

OPERE DI SOSTEGNO SEDE FERROVIARIA E STRADALE
 Carpenterie tipo muri di sostegno sede ferroviaria

SCALA:
1:50

COMMESSA LOTTO FASE ENTE TIPO DOC. OPERA/DISCIPLINA PROGR. REV.
I V 0 1 0 0 D 2 6 B B R 1 0 0 0 5 0 0 1 C

Rev.	Descrizione	Redatto	Data	Verificato	Data	Approvato	Data	Autorizzato	Data
A	Emissione esecutiva	F. Eusepi	Dic 2021	M. Severi	Dic 2021	G. Fadda	Dic 2021	F. Ardini	Giu 2024
B	Emissione esecutiva	K. Petrucci	Feb 2022	M. Severi	Feb 2022	G. Fadda	Feb 2022		
C	Emissione esecutiva	F. Eusepi	Giu 2024	G. Nilli	Giu 2024	M. Fippo	Giu 2024		