
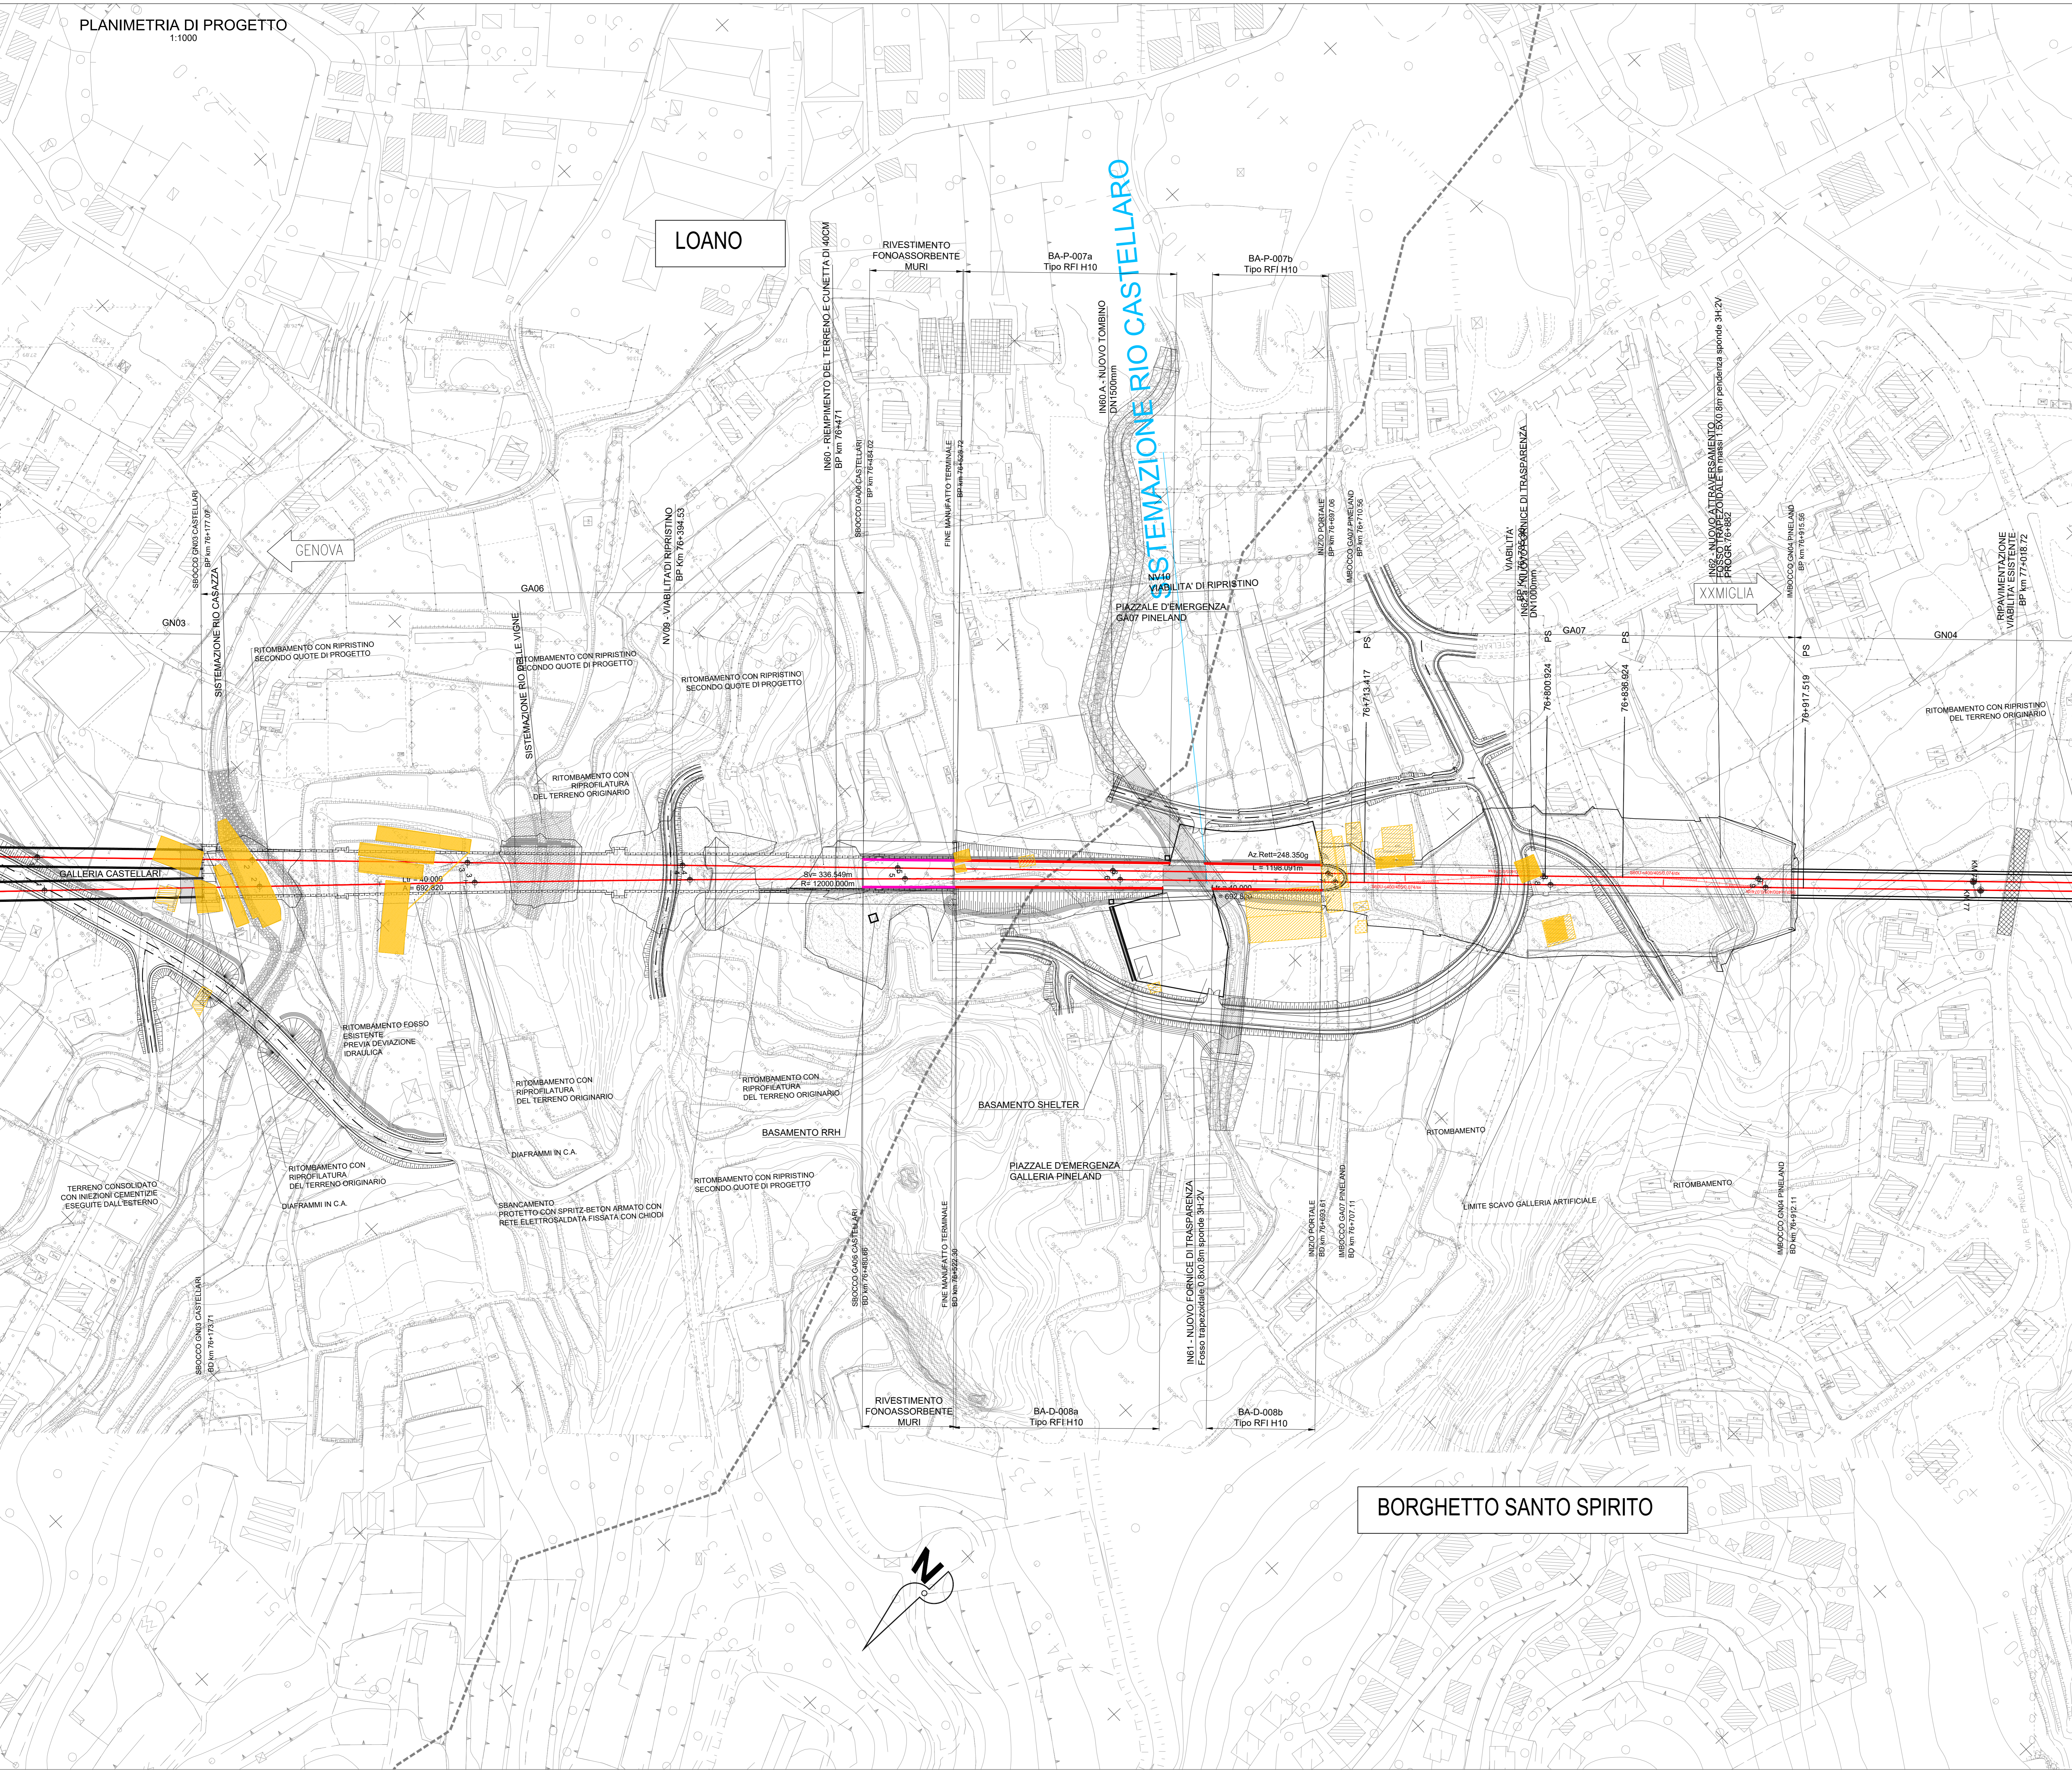


LOANO

SISTEMAZIONE RIO CASTELLARO

BORGHETTO SANTO SPIRITO

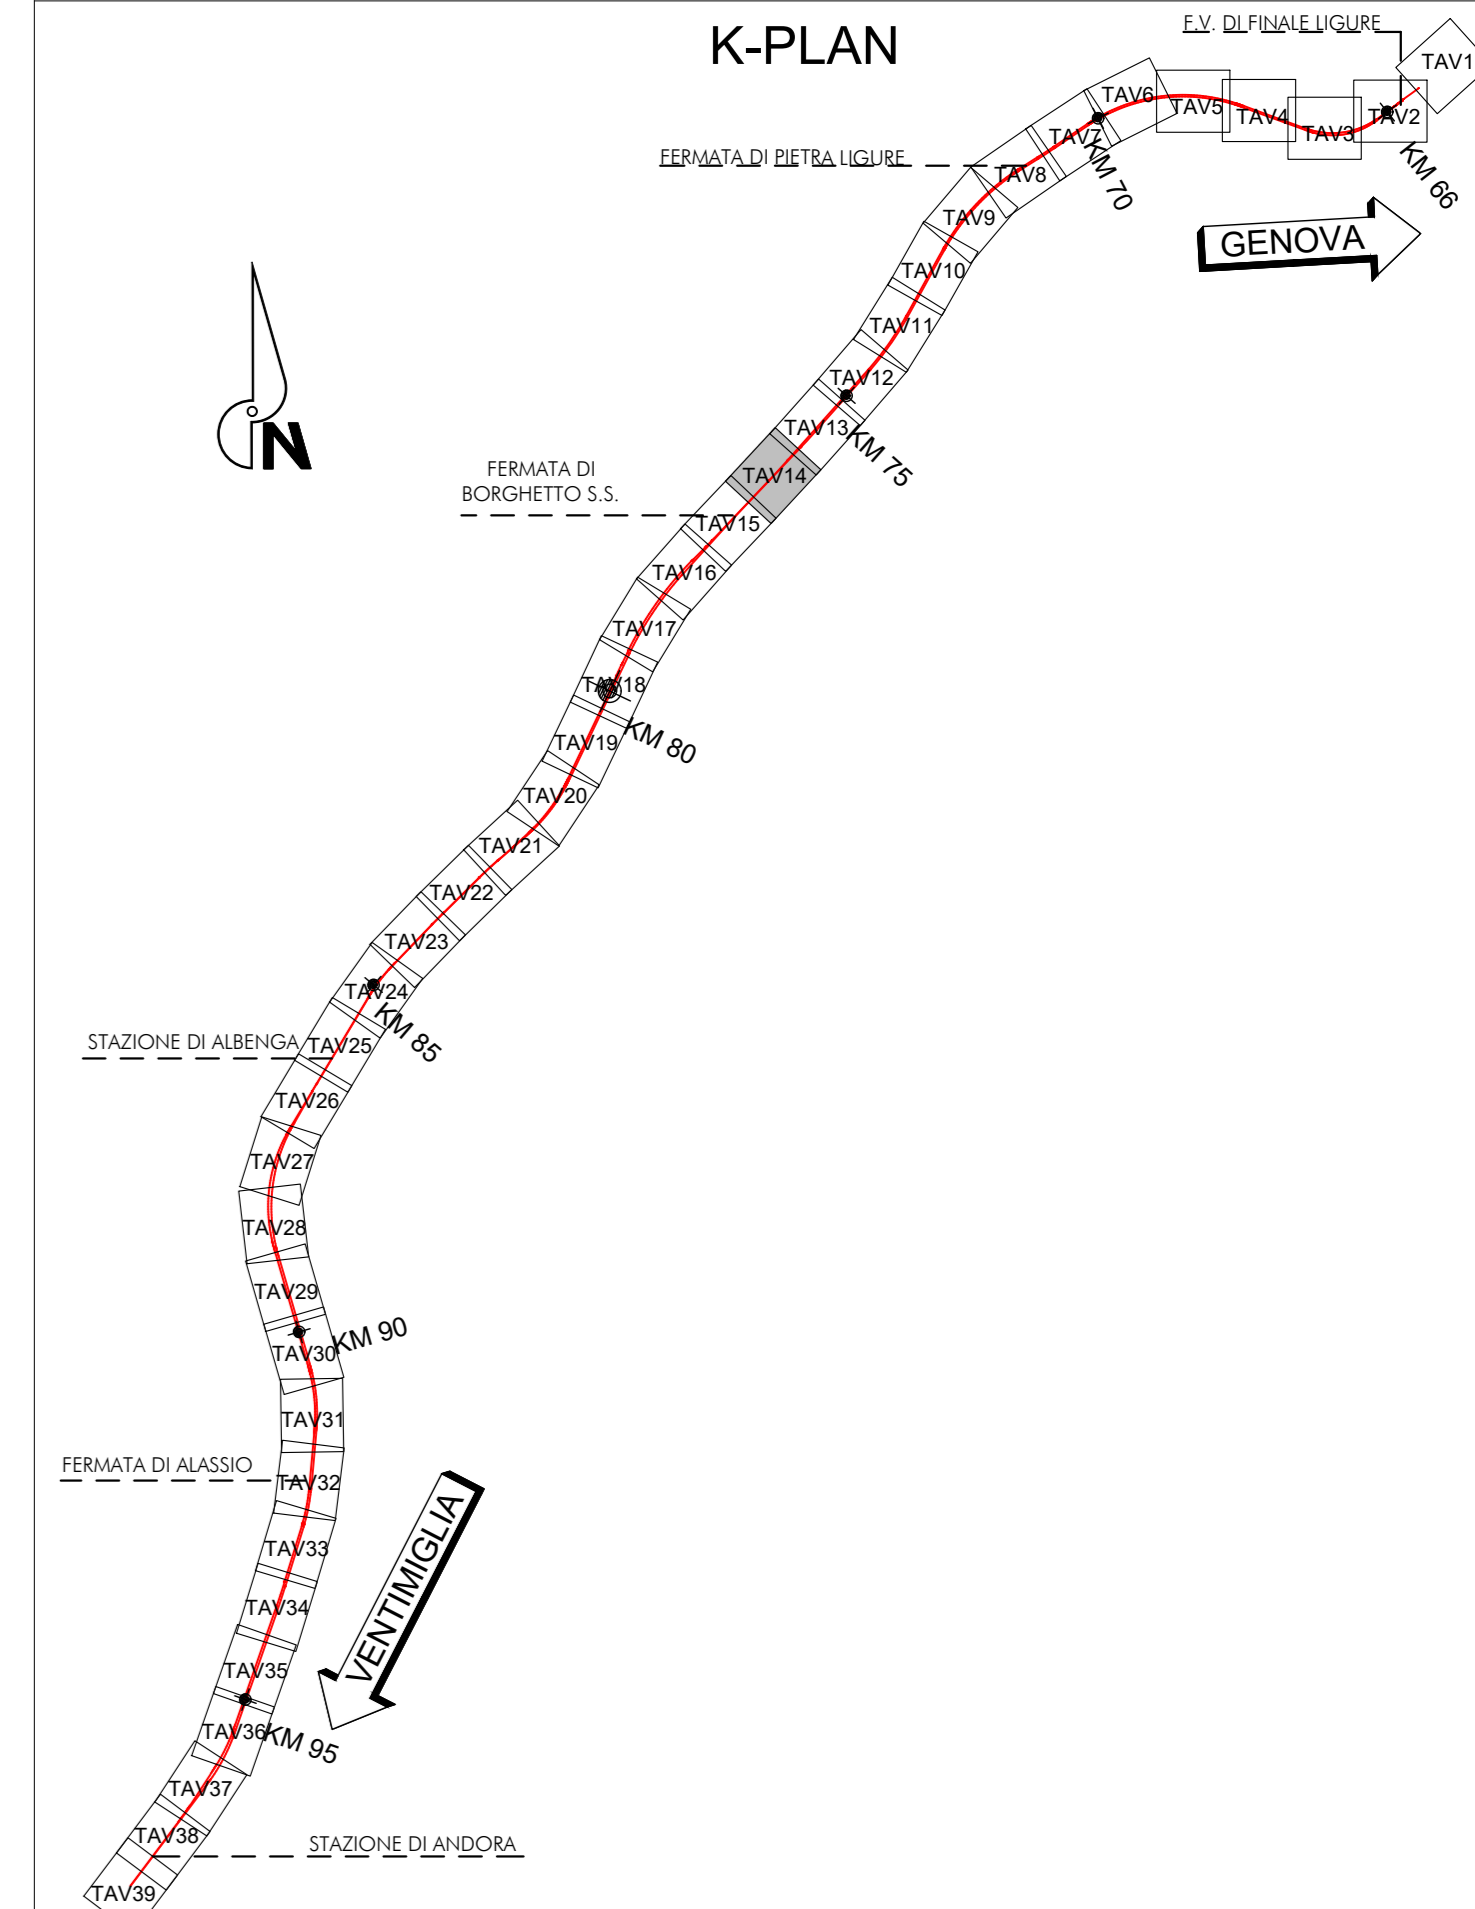

COMMITTENTE:
RFI
RETE FERROVIARIA ITALIANA
GRUPPO FERROVIE DELLO STATO ITALIANE

PROGETTAZIONE:
ITALFERR
CORPO STRADALE FERROVIARIO

U.O. PROGETTAZIONE INTEGRATA NORD
PROGETTO DEFINITIVO
RADDOPPIO DELLA LINEA GENOVA - VENTIMIGLIA
TRATTA FINALE LIGURE - ANDORA
 CORPO STRADALE FERROVIARIO
 Planimetria di progetto sede - Tav. 14/39

SCALA:
1:1000

COMMESSA	LOTTO	FASE	ENTE	TIPO DOC.	OPERA/DISCIPLINA	PROGR.	REV.
IV001	00	D	26	P7	CS0000	014	B

Rev.	Descrizione	Redatto	Data	Verificato	Data	Approvato	Data	Autorizzato Data
A	Emissione esecutiva	F. Evesi	04/2021	M. Senni	04/2021	G. Falleri	04/2021	A. Perugi
B	Emissione esecutiva	F. Evesi	01/2022	M. Senni	01/2022	G. Falleri	01/2022	A. Perugi

File: IV000D26P7CS0000014B.DWG n. Elab.: