
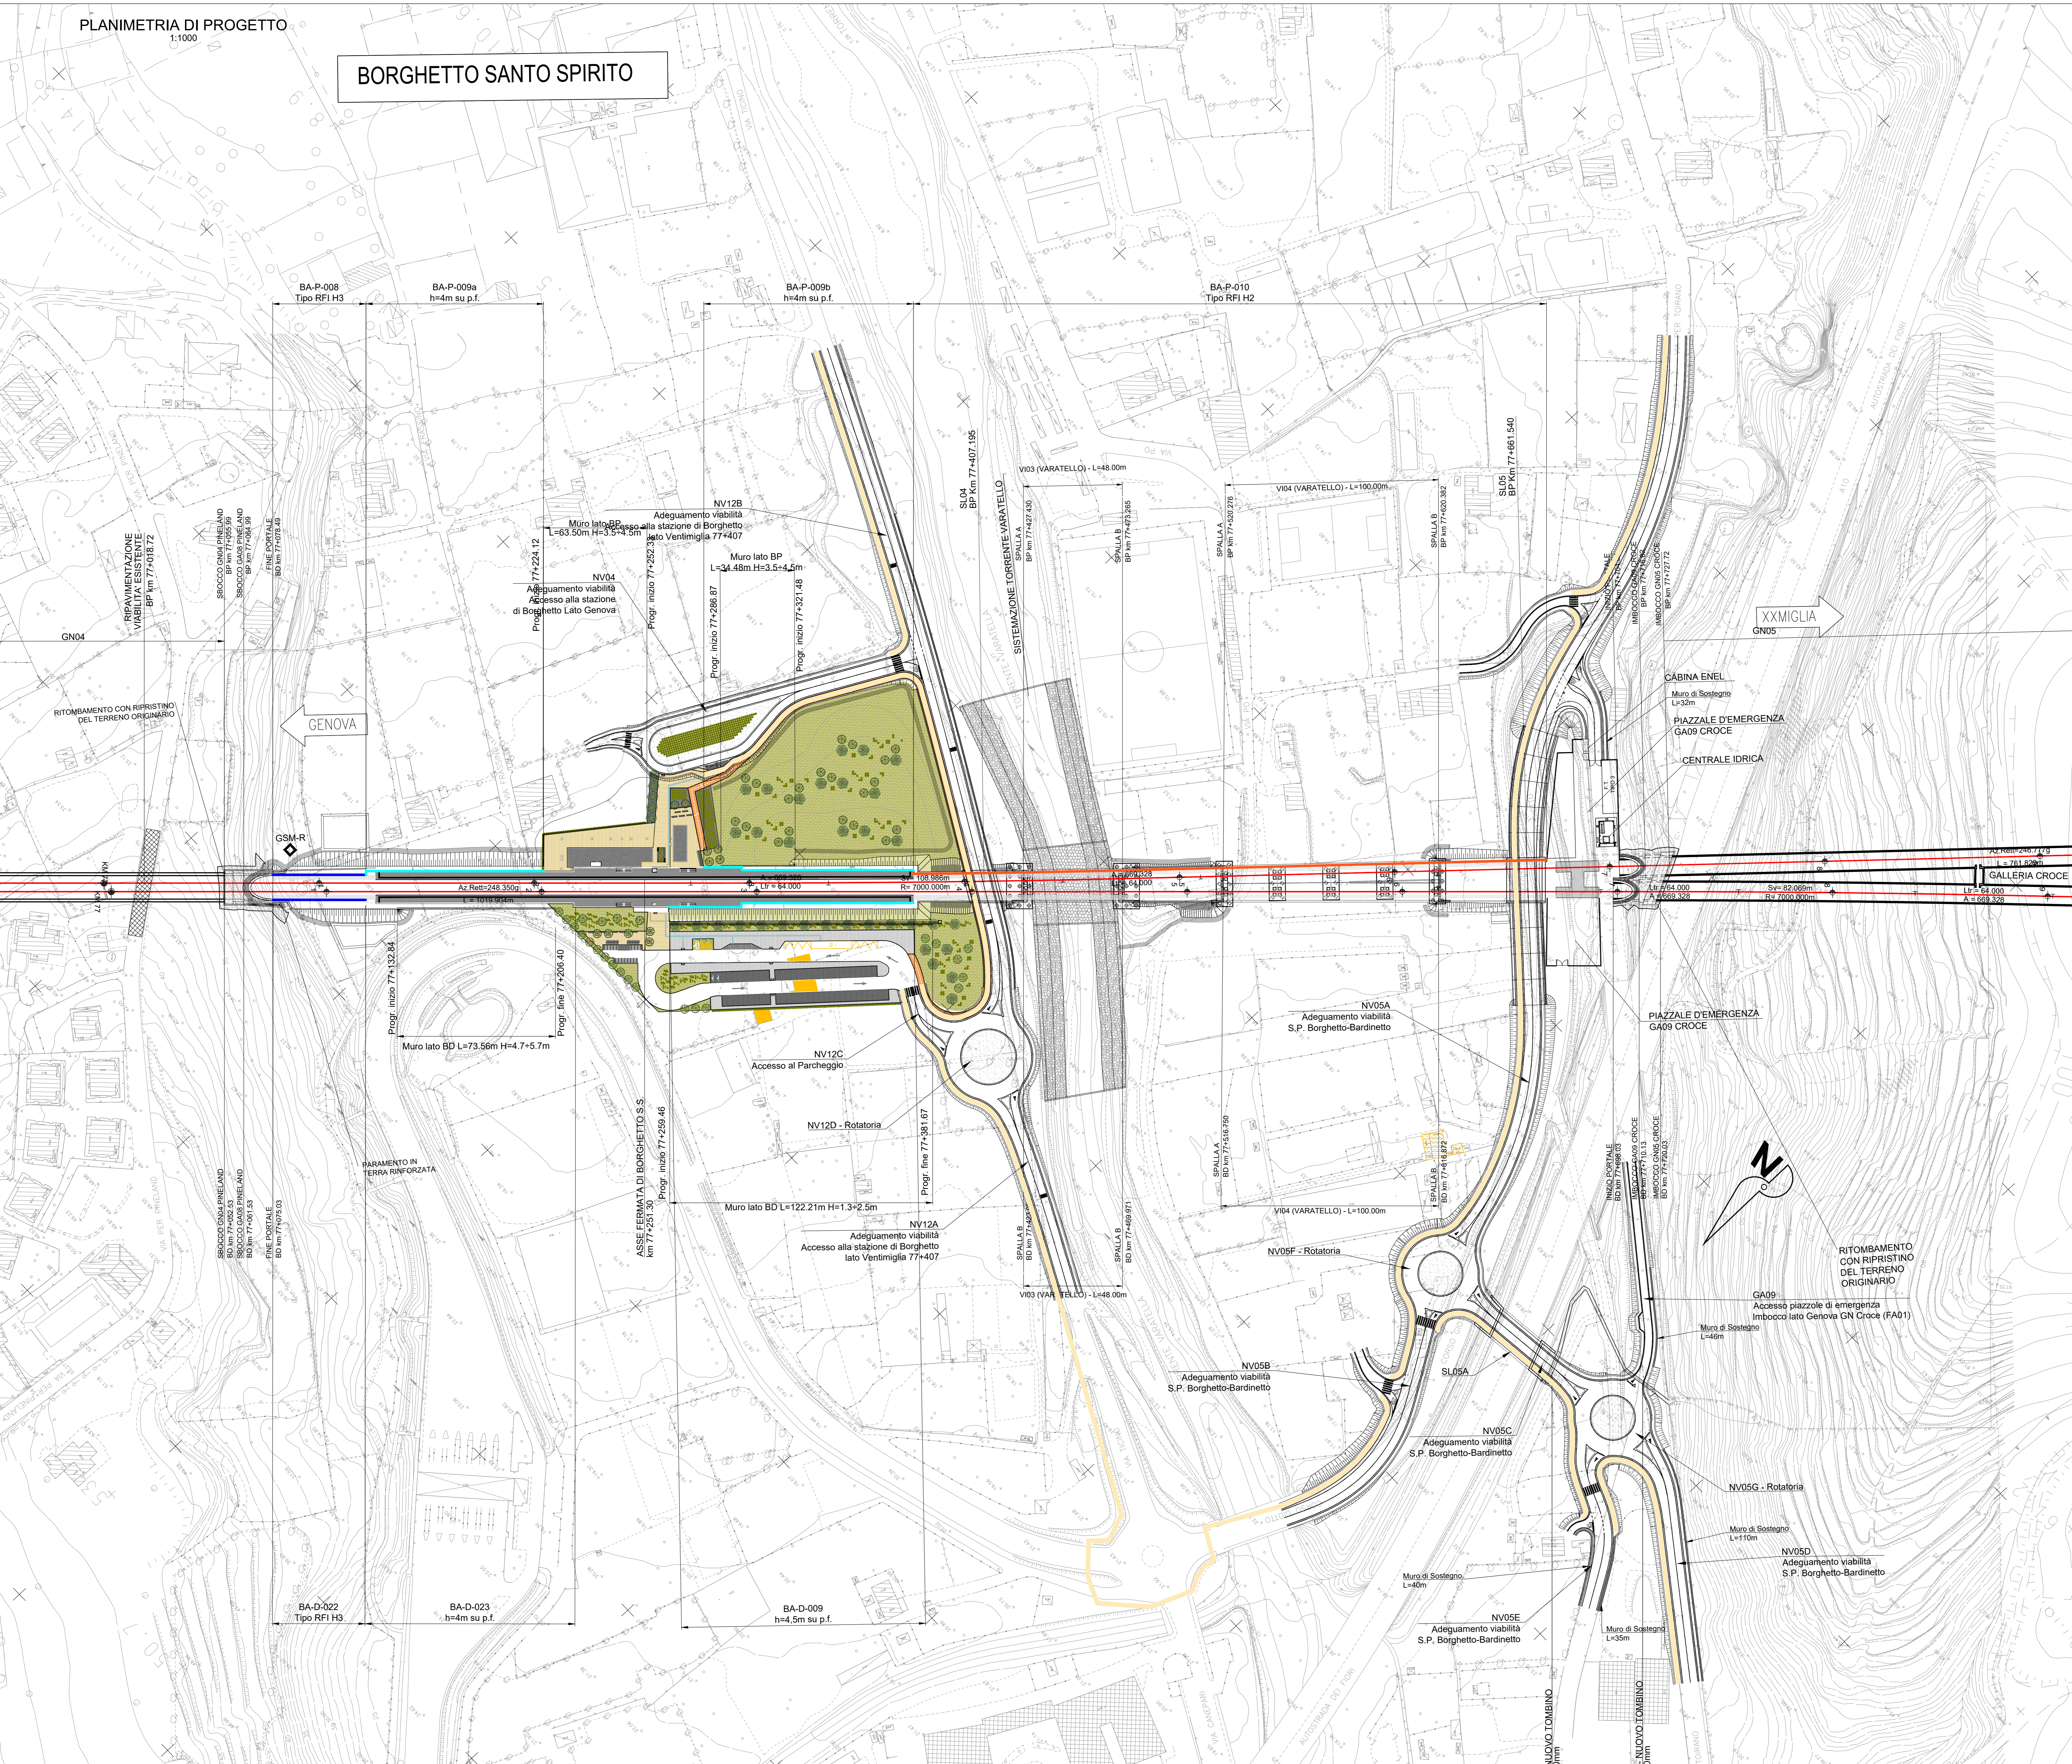


BORGHETTO SANTO SPIRITO

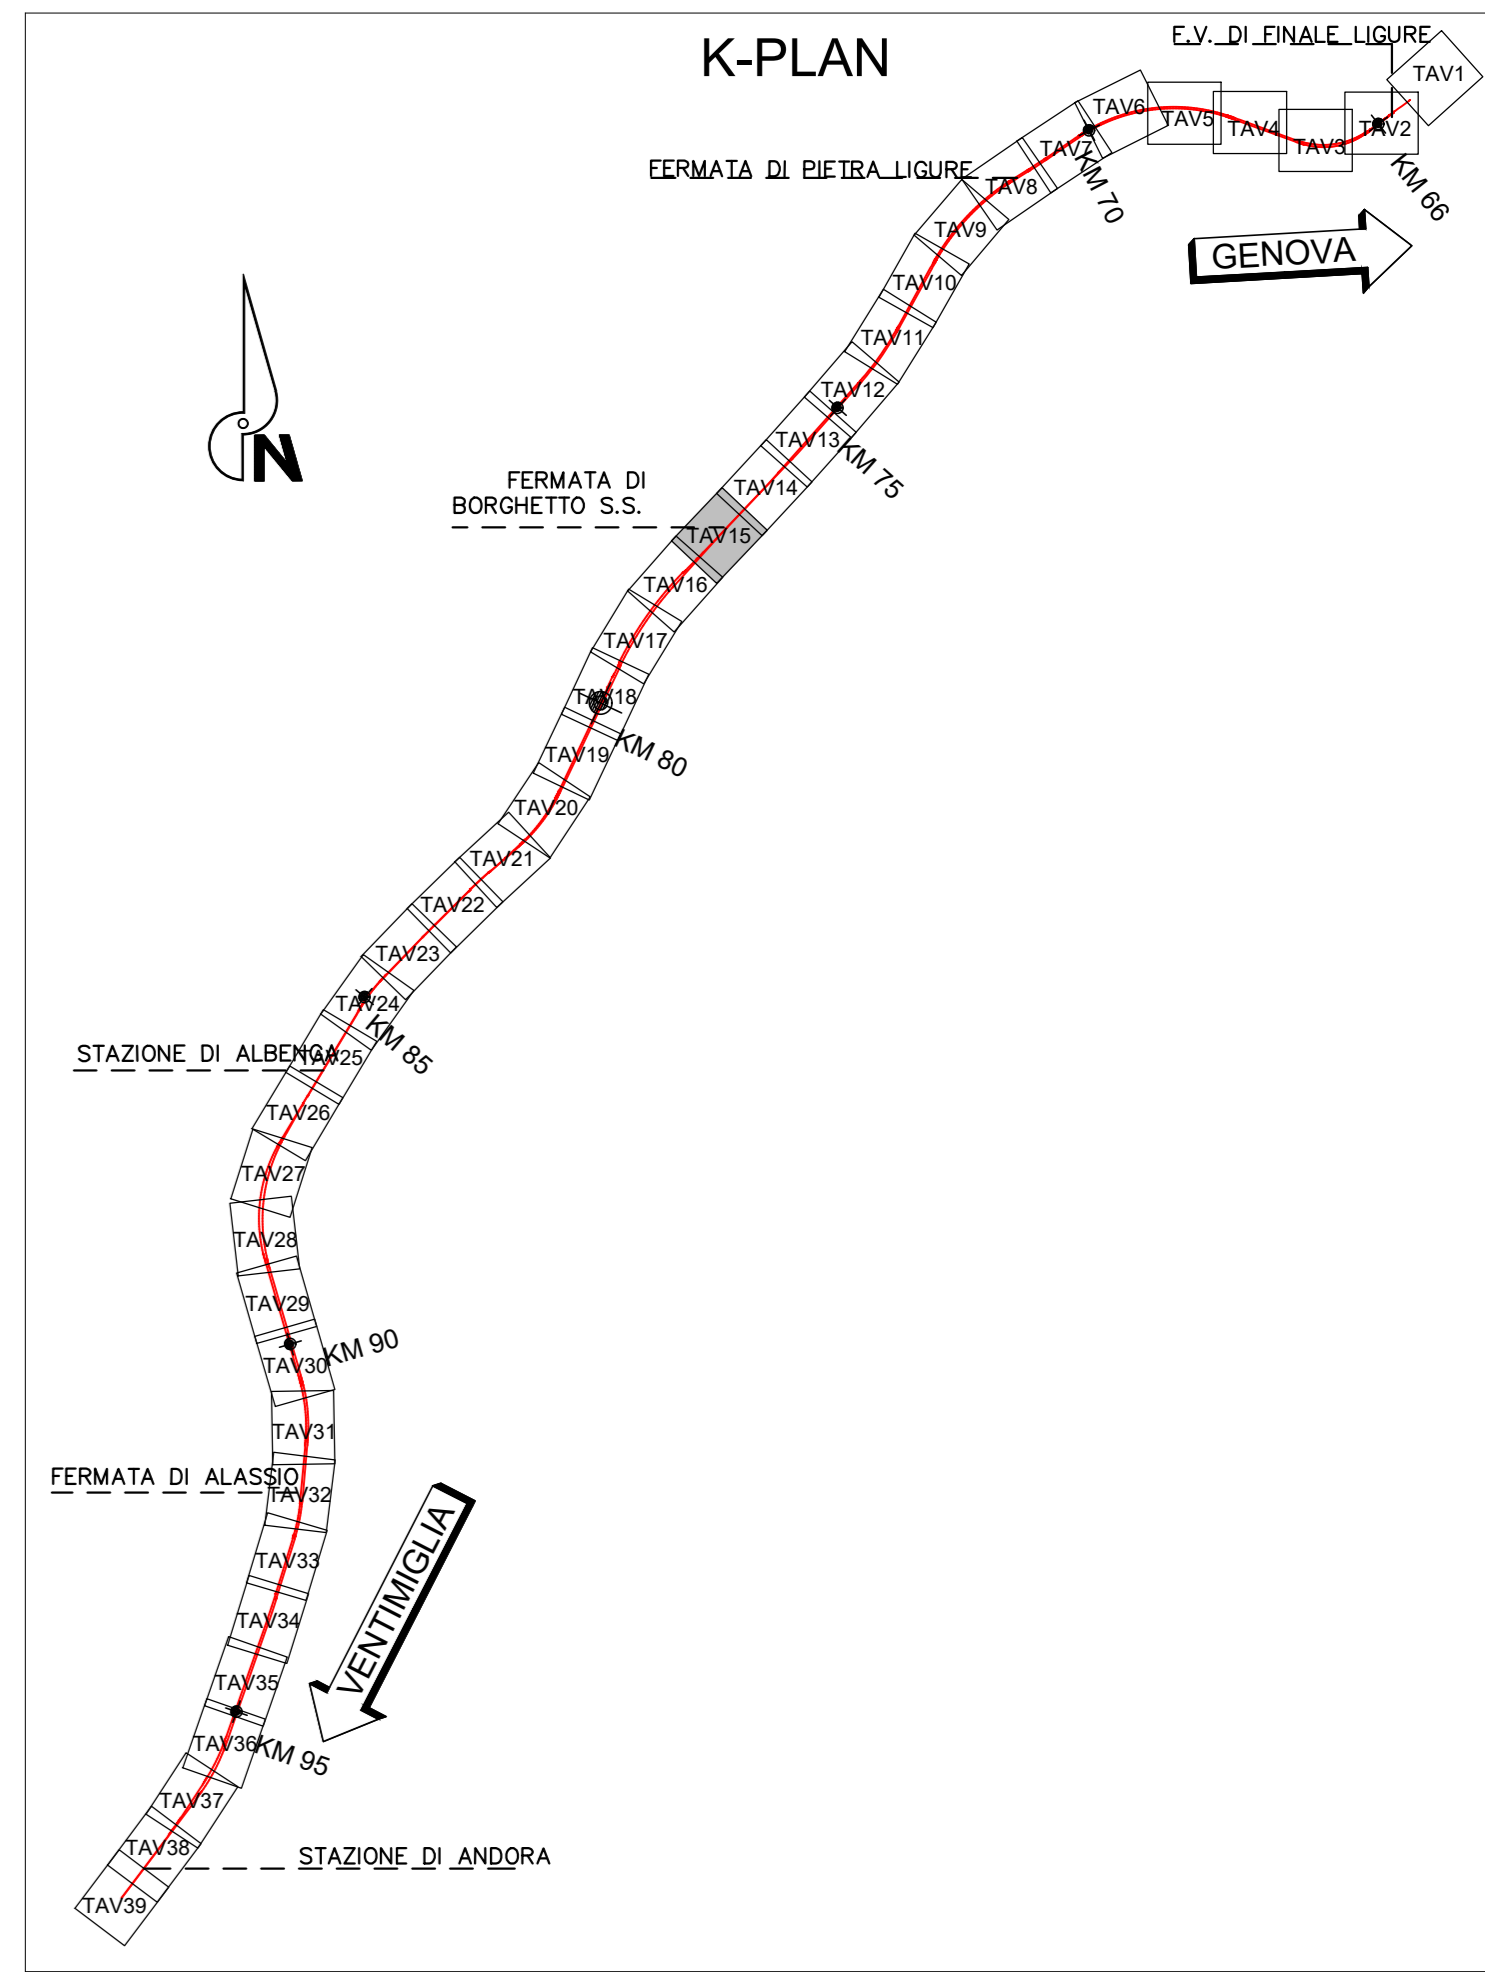

COMMITTENTE:
 RETE FERROVIARIA ITALIANA
GRUPPO FERROVIE DELLO STATO ITALIANE

PROGETTAZIONE:
 ITALFER
S.P.A. - S.P.A. - S.P.A.

U.O. PROGETTAZIONE INTEGRATA NORD
PROGETTO DEFINITIVO
RADDOPPIO DELLA LINEA GENOVA - VENTIMIGLIA
TRATTA FINALE LIGURE - ANDORA
CORPO STRADALE FERROVIARIO
Planimetria di progetto sede - Tav. 15/39

SCALA: 1:1000

COMMESSA	LOTTO	FASE	ENTE	TIPO DOC.	OPERA/DISCIPLINA	PROGR.	REV.
I	V	01	0	D	26	P7	CS0000 015 C

Rev.	Descrizione	Redatto	Data	Verificato	Data	Approvato	Data	Autorizzato Data
A	Emissione esecutiva	F. Eusepi	01/2021	M. Saveri	01/2021	G. Falleri	01/2021	A. Parigi 01/2021
B	Emissione esecutiva	F. Eusepi	01/2022	M. Saveri	01/2022	G. Falleri	01/2022	A. Parigi 01/2022
C	Emissione esecutiva	F. Eusepi	03/2023	M. Saveri	03/2023	G. Falleri	03/2023	A. Parigi 03/2023

File: IV0100D28P7C50000015C.DWG n. Etab.: _____