


PLANIMETRIA GENERALE DELL'INTERVENTO - RECUPERO AD USO FORESTALE
STATO DI PROGETTO

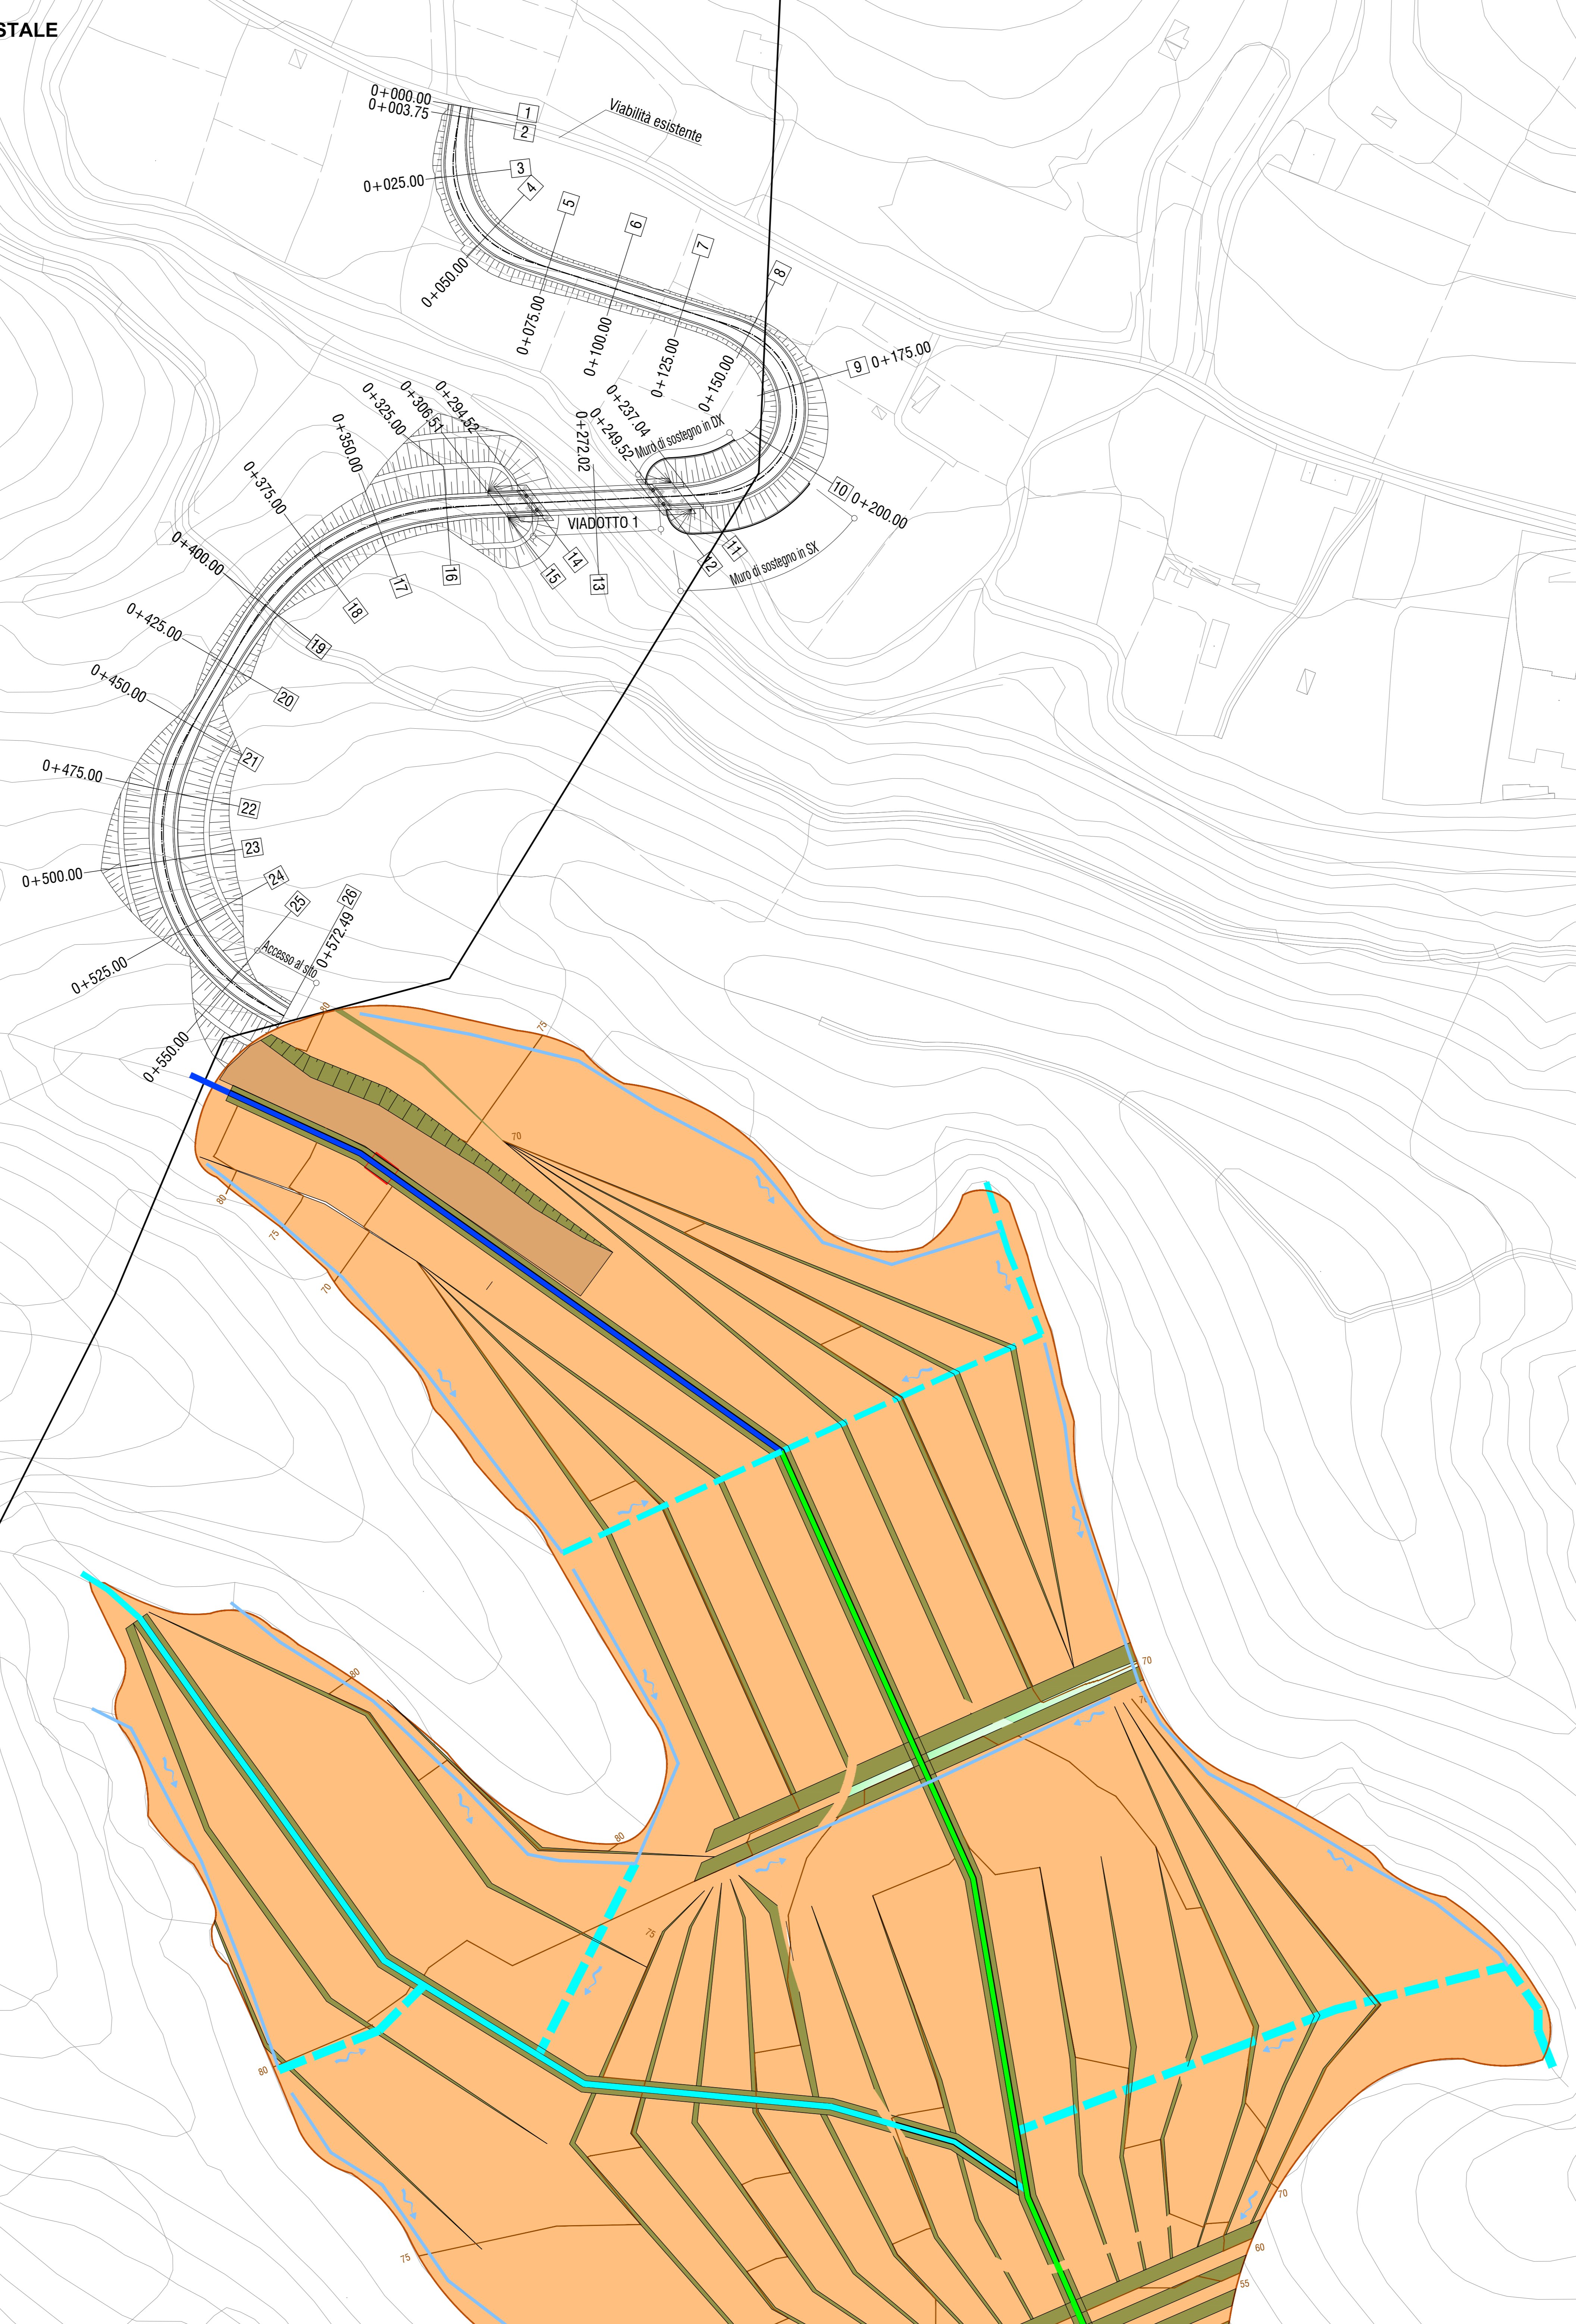

COMMITTENTE: 

PROGETTAZIONE: 

U.O. PROGETTAZIONE INTEGRATA NORD

PROGETTO DEFINITIVO

RADDOPPIO DELLA LINEA GENOVA - VENTIMIGLIA
TRATTA FINALE LIGURE - ANDORA

I 18 - SITO DI VILLANOVA DI ALBENGA
NUOVA VIABILITA'
Planimetria stradale

SCALA: 1:1000

COMMESSA	LOTTO	FASE	ENTE	TIPO DOC.	OPERA/DISCIPLINA	PROGR.	REV.
I V 0 1	0 0	D	2 6	P 7	N V X 3 0 0	0 0 1	B

Rev.	Descrizione	Redatto	Data	Verificato	Data	Approvato	Data	Autorizzato Data
A	Emissione esecutiva	F. Eusepi	Dic. 2021	S. Baggio	Dic. 2021	G. Fazio	Dic. 2021	A. Parigi Feb. 2022
B	Emissione esecutiva	F. Eusepi	Feb. 2022	S. Baggio	Feb. 2022	S. Baggio	Feb. 2022	

File: IV0100D28P7NVX300001B.DWG n. Elab.: