
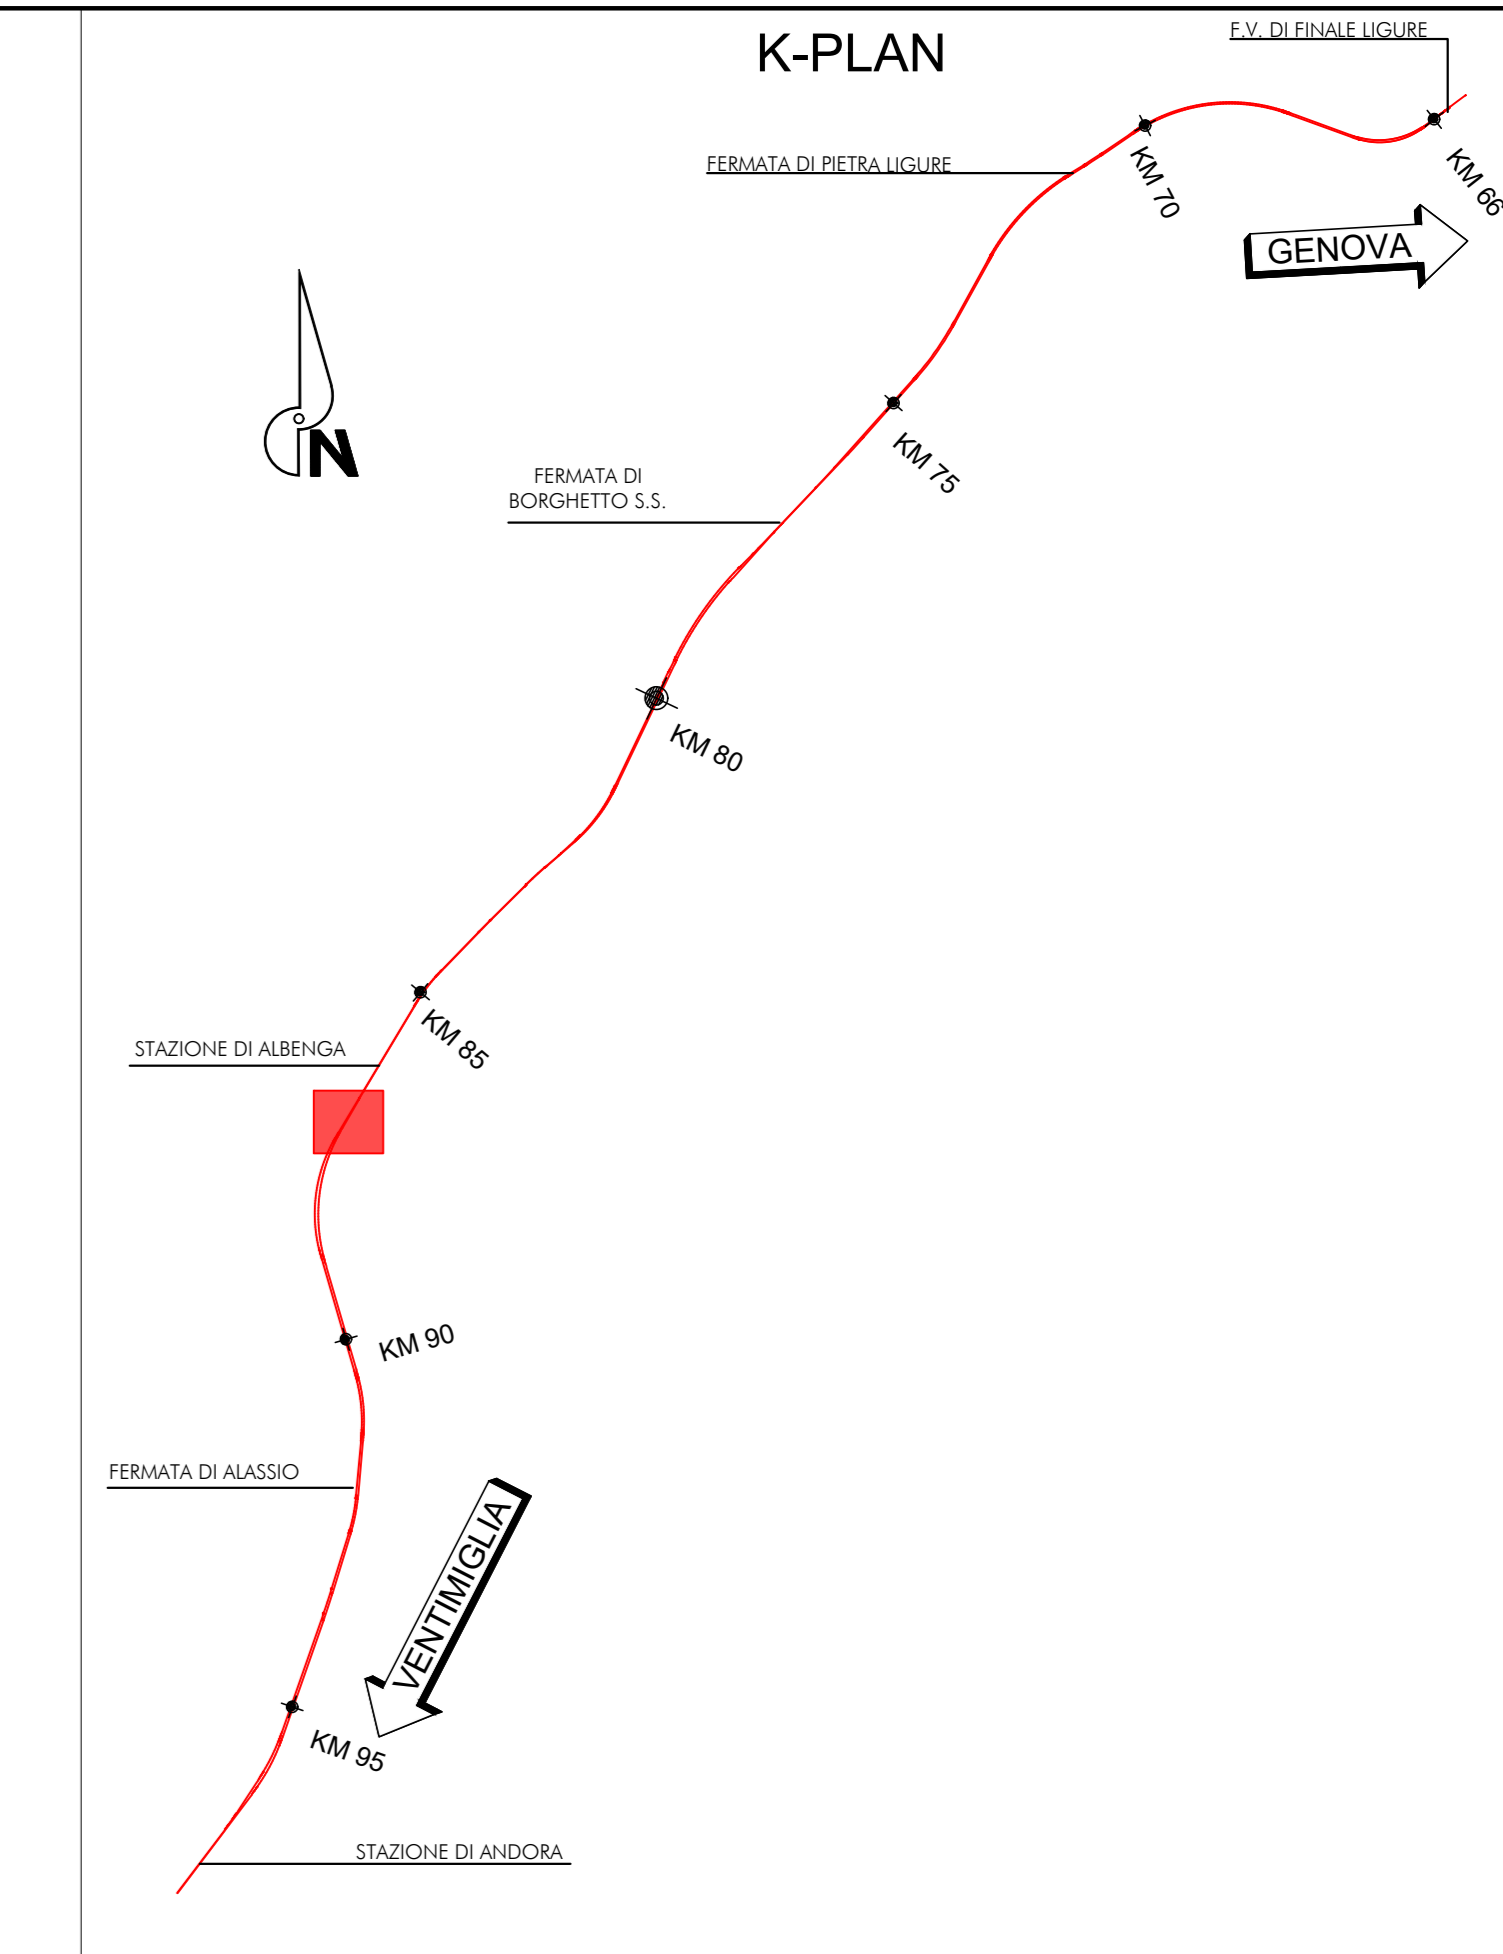


PLANIMETRIA GENERALE D'INTERVENTO
SCALA 1:500

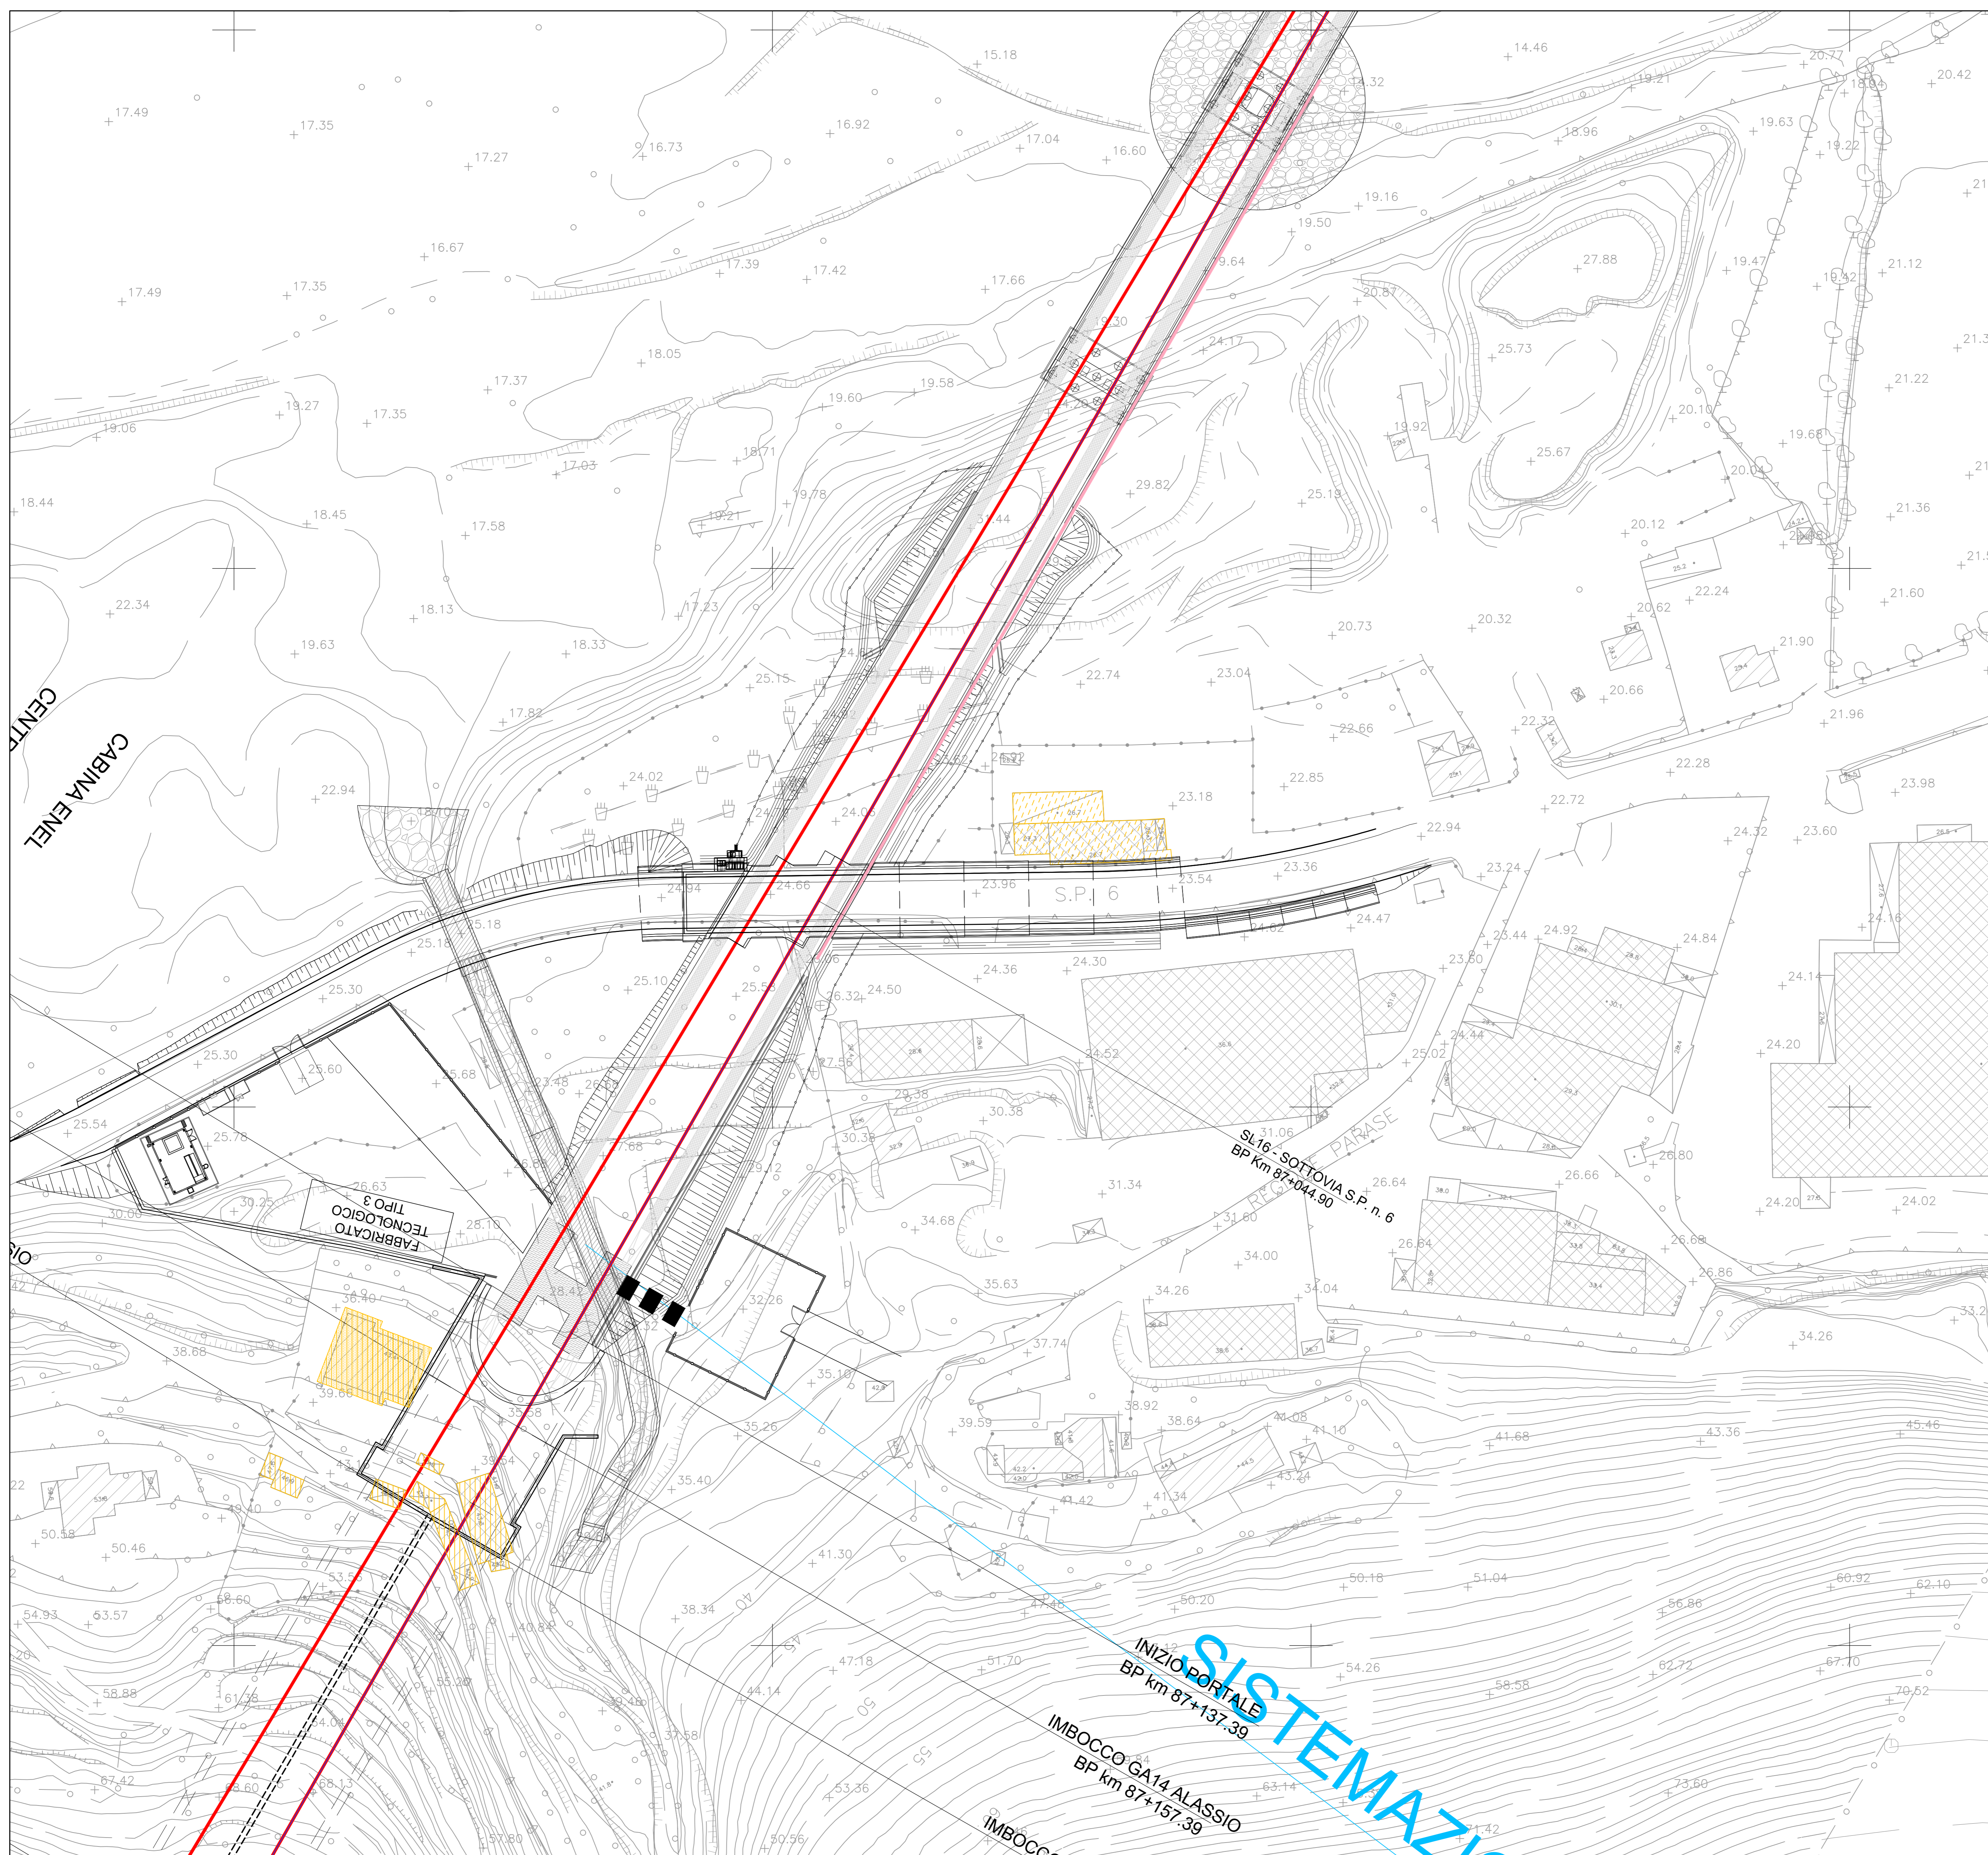

LEGENDA OPERE DI MITIGAZIONE ACUSTICA
TIPO RFI H0

COMMITTENTE: **RFI** RETE FERROVIARIA ITALIANA GRUPPO FERROVIE DELLO STATO ITALIANE

PROGETTAZIONE: **ITALFERR** GRUPPO FERROVIE DELLO STATO ITALIANE

U.O. PROGETTAZIONE INTEGRATA NORD

PROGETTO DEFINITIVO

RADDOPPIO DELLA LINEA GENOVA - VENTIMIGLIA
TRATTA FINALE LIGURE - ANDORA

OPERE PRINCIPALI - SOTTOVIA E SOTTOPASSI
Nuovo Sottovia e Viabilità al Km 87+044.90
Planimetria generale dell'intervento

SCALA: 1:500

COMMESSA LOTTO FASE ENTE TIPO DOC. OPERA/DISCIPLINA Progr. REV.

IV01 00 D 26 P8 SL1600 001 B

Rev.	Descrizione	Redatto	Data	Verificato	Data	Approvato	Data	Autore
A	Emissione esecutiva	F. Emani	Ott. 2021	M. Senni	Ott. 2021	C. Falleri	Ott. 2021	A. Parigi
B	Emissione esecutiva	F. Emani	Gen. 2022	M. Senni	Gen. 2022	C. Falleri	Gen. 2022	A. Parigi

File: IV0100D26P8SL1600001B.DWG n. Etab.: _____