




	CO - CANTIERE OPERATIVO		VIABILITA' PRIMARIA
	CA - CANTIERE ARMAMENTO		VIABILITA' PRINCIPALE
	AT - AREA TECNICA		VIABILITA' SECONDARIA
	AS - AREA DI STOCCAGGIO		PISTA DI CANTIERE
	CB - AREA CAMPO BASE		VIABILITA' PROG. ADEGUAMENTO
	IP - IMPIANTO PREFABBRICAZIONE CONCI		CORSI D'ACQUA
	DT - DEPOSITO TEMPORANEO		LINEA FERROVIARIA ESISTENTE

INTERVENTI DI MITIGAZIONE
BAGNATURA E SPAZZOLATURA

- Spazzolatura della viabilità principale e secondaria asfaltata
- Bagnatura delle piste di cantiere, delle strade interpoderali e della viabilità secondaria non asfaltata
- Bagnatura dei piazzali e delle aree di cantiere

BARRIERE ANTIRUMORE DI CANTIERE

- Barriere antirumore di cantiere H 3,00 m
- Barriere antirumore di cantiere H 5,00 m

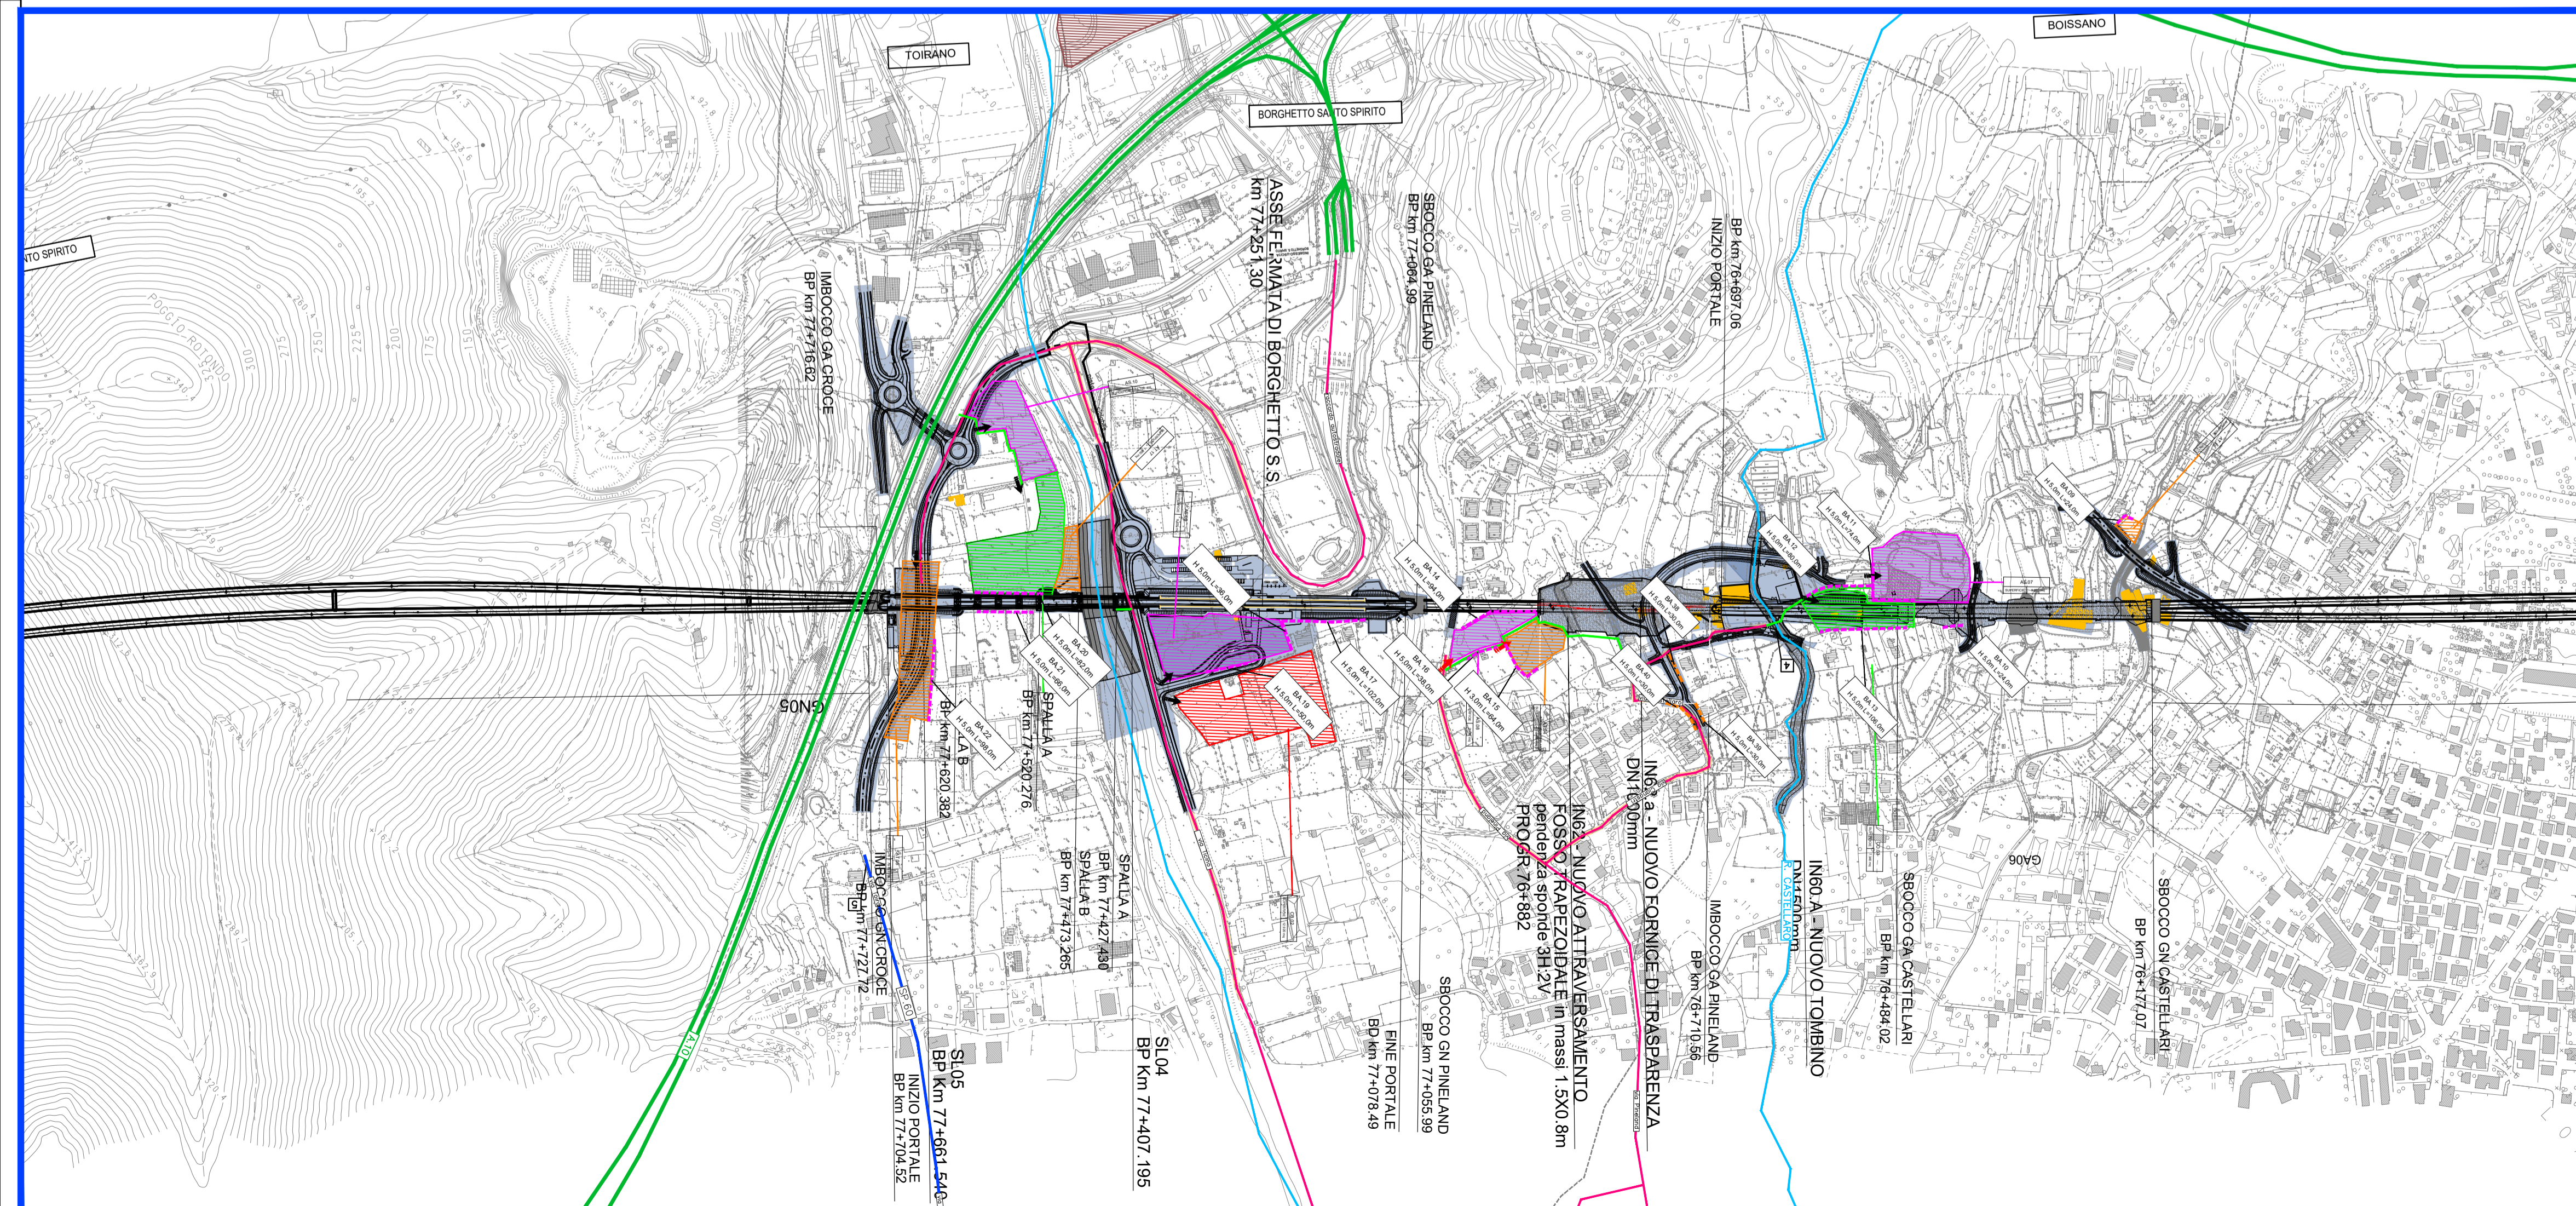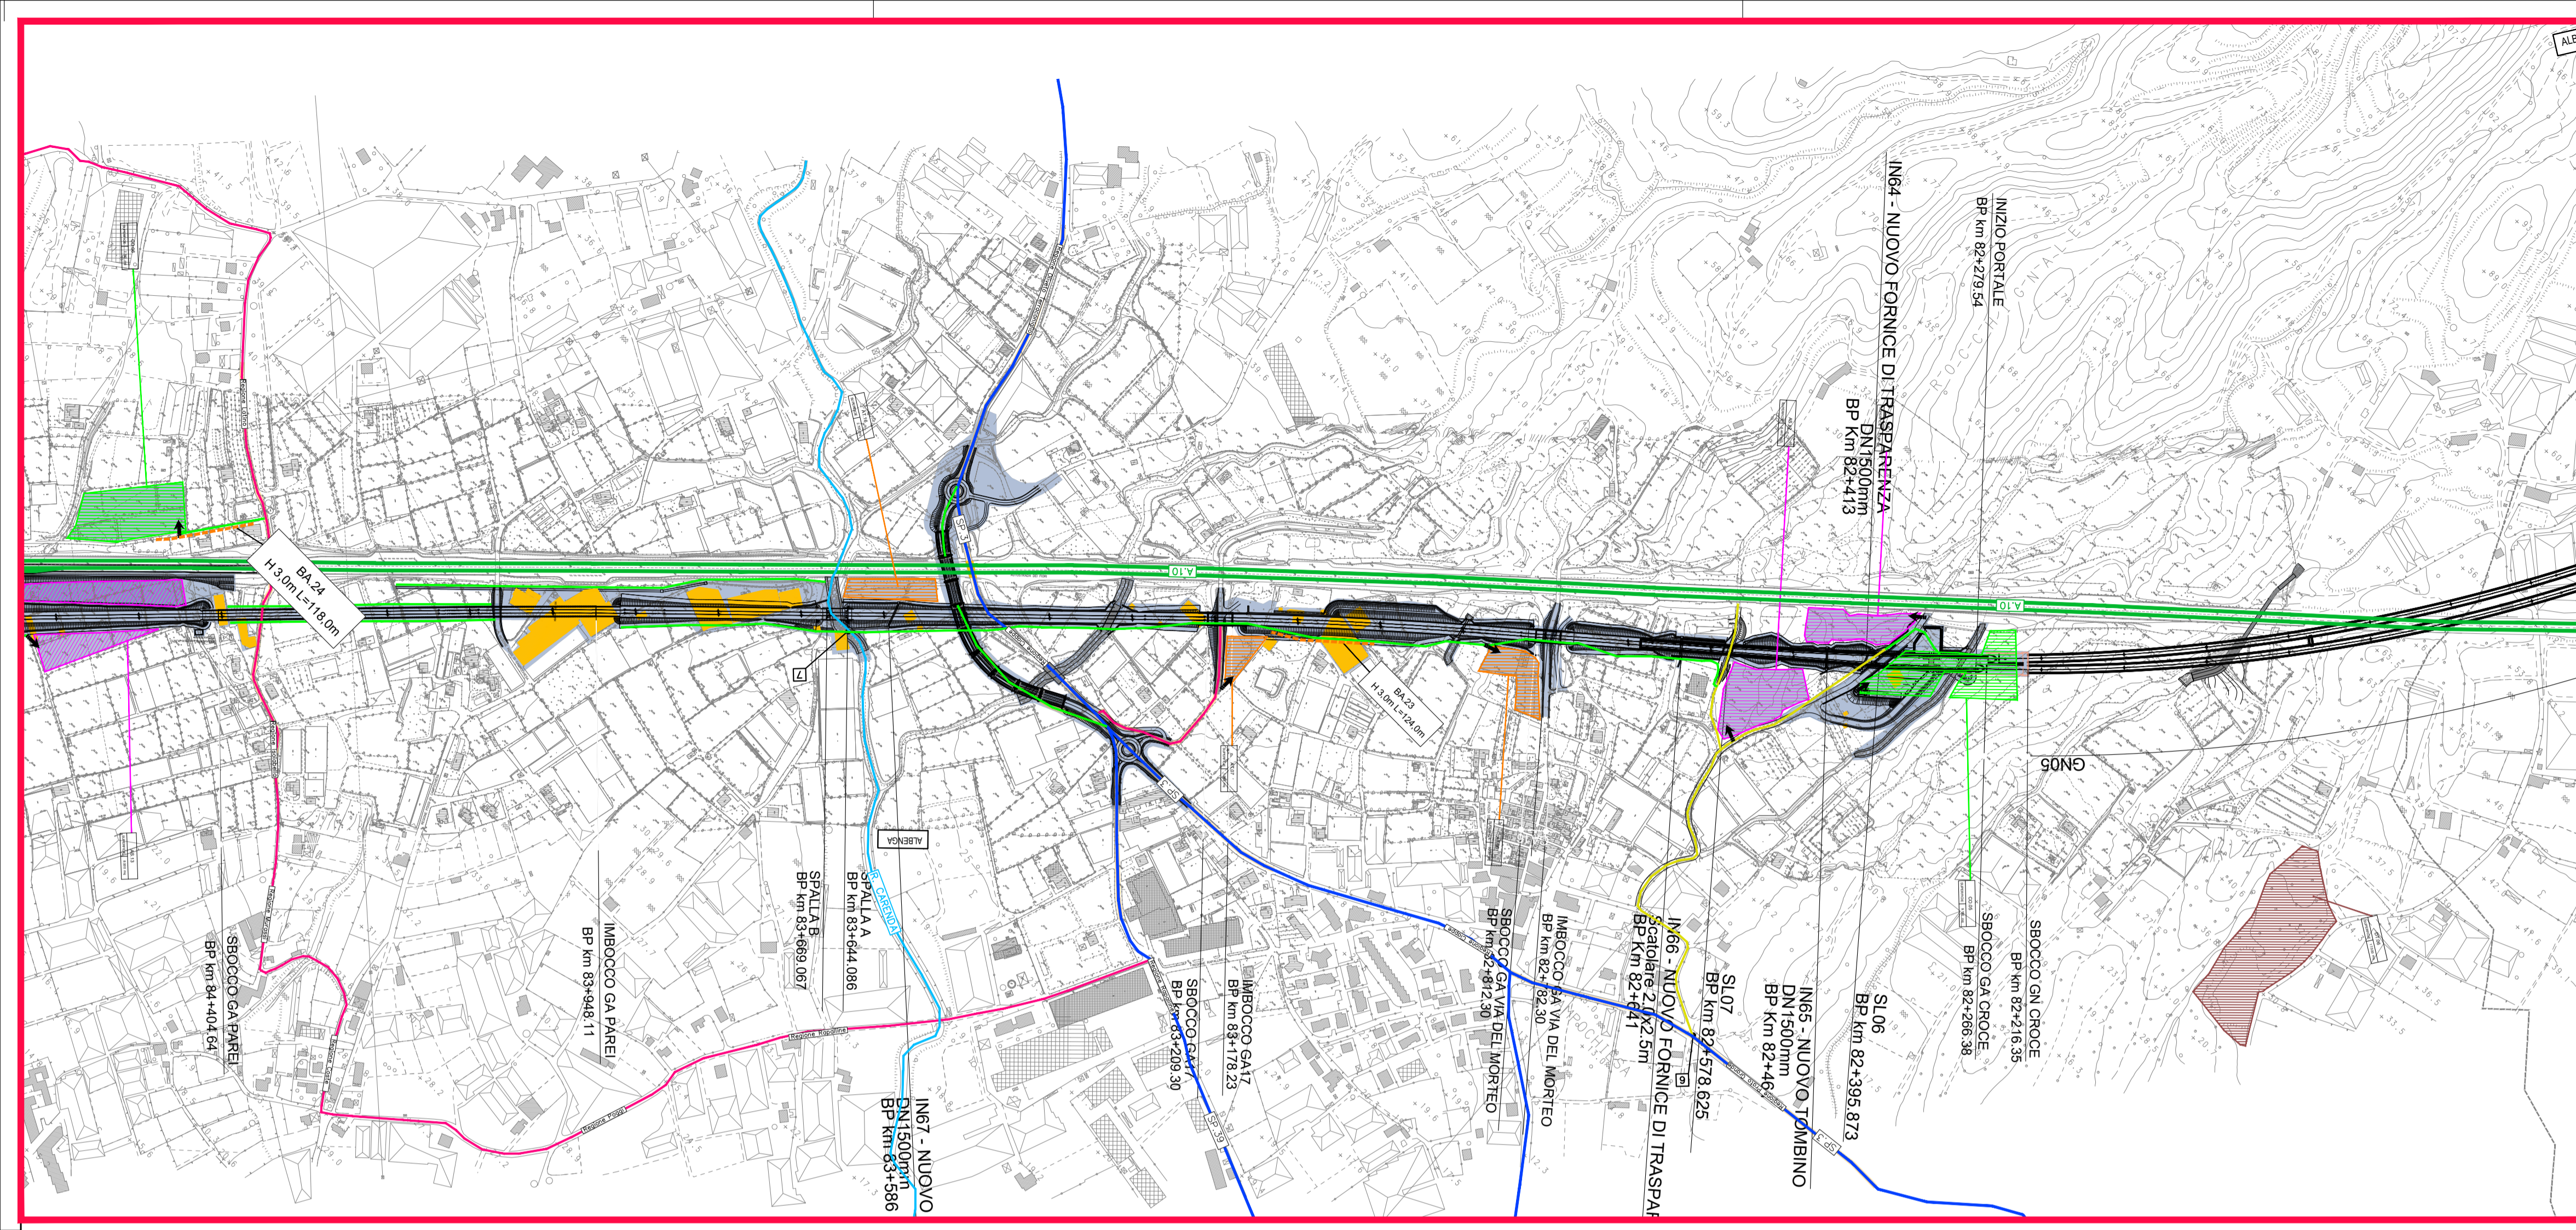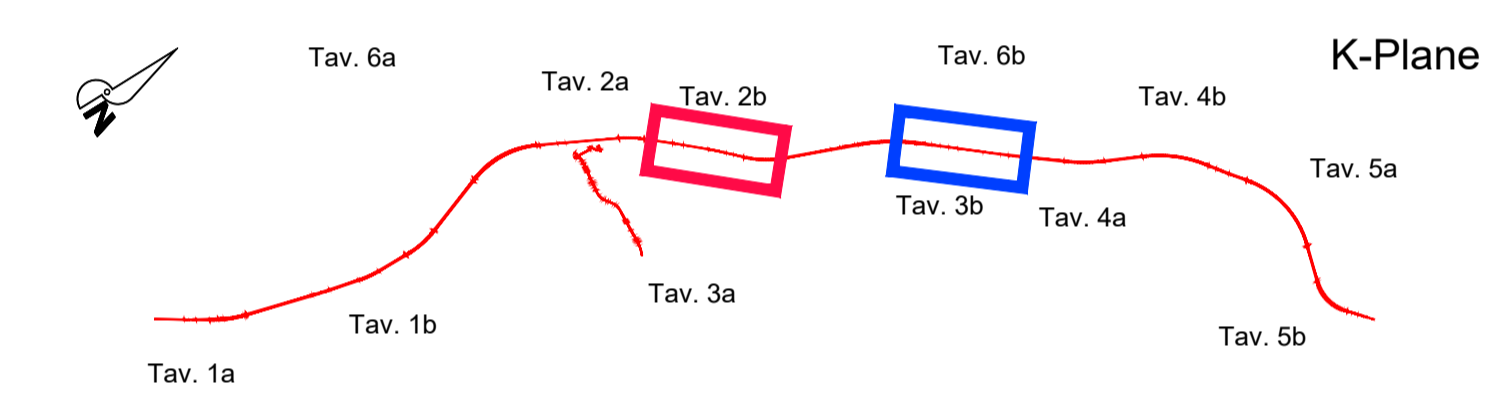

COMMITTENTE:

PROGETTAZIONE:

S.O. INGEGNERIA AMBIENTALE E DEL TERRITORIO

PROGETTO DEFINITIVO

RADDOPPIO DELLA LINEA GENOVA - VENTIMIGLIA

TRATTA FINALE LIGURE - ANDORA

PROGETTO AMBIENTALE DELLA CANTIERIZZAZIONE

Planimetria di localizzazione degli interventi di mitigazione
Tav. 3 di 6

SCALA: 1:5000

COMMESSA	LOTTO	FASE	ENTE	TIPO DOC.	OPERA/DISCIPLINA	PROGR.	REV.
IV01	00	D	69	P5	CA0000	003	B

Rev.	Descrizione	Redatto	Data	Verificato	Data	Approvato	Data	Autorizzato Data
A	Emissione esecutiva	A. Colonna	Feb 2022	I. Perrini	Feb 2022	G. Fadda	Feb 2022	S. Padulosi Maggio 2022
B	Emissione esecutiva	A. Colonna	Mag 2023	D. Bepiardi	Mag 2023	G. Fadda	Mag 2023	ITALFERR S.p.A. Dg. Maurizio Sini Orchestra Ingegneri di Rorath n. 2862 sez. A

File: IV0100D69P5CA000001B.DWG n. Elab.: