



SEZIONE B-B

SCALA 1:50  
CARPENTERIA DIMA E  
INTERVENTI SEZIONE D'ATTACCO

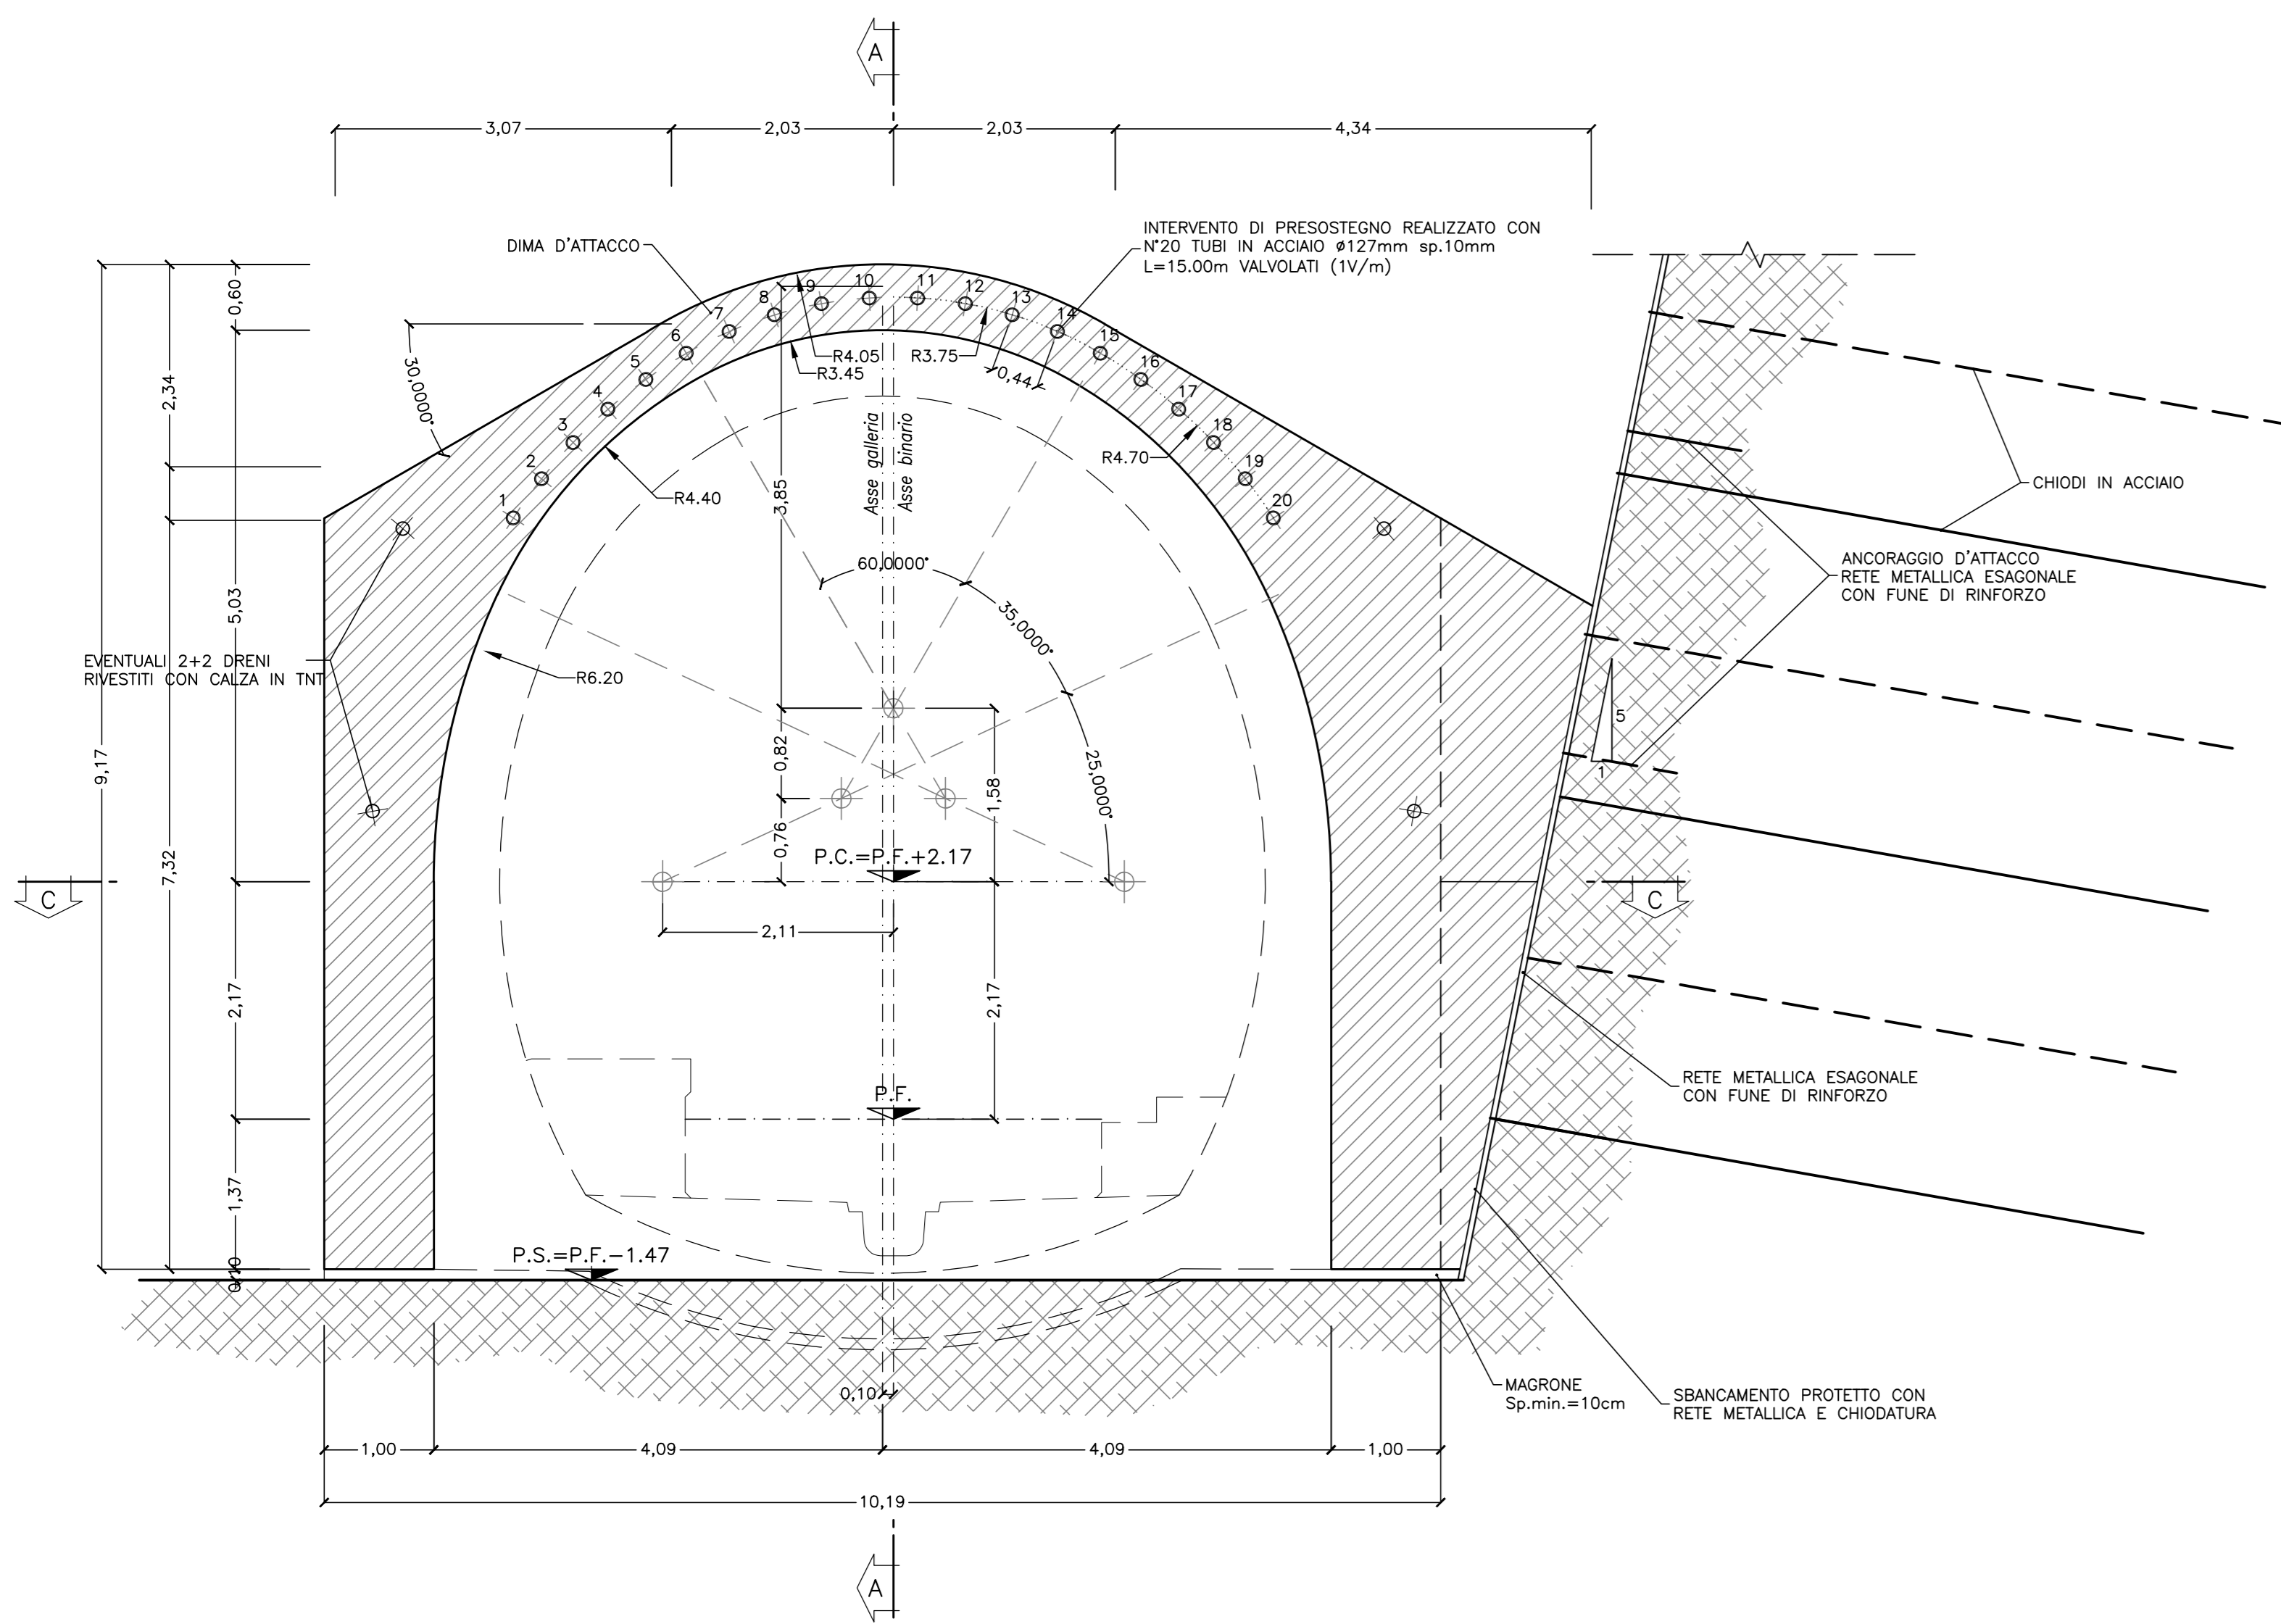


SEZIONE B-B

SCALA 1:50  
CARPENTERIA CONCIO D'ATTACCO

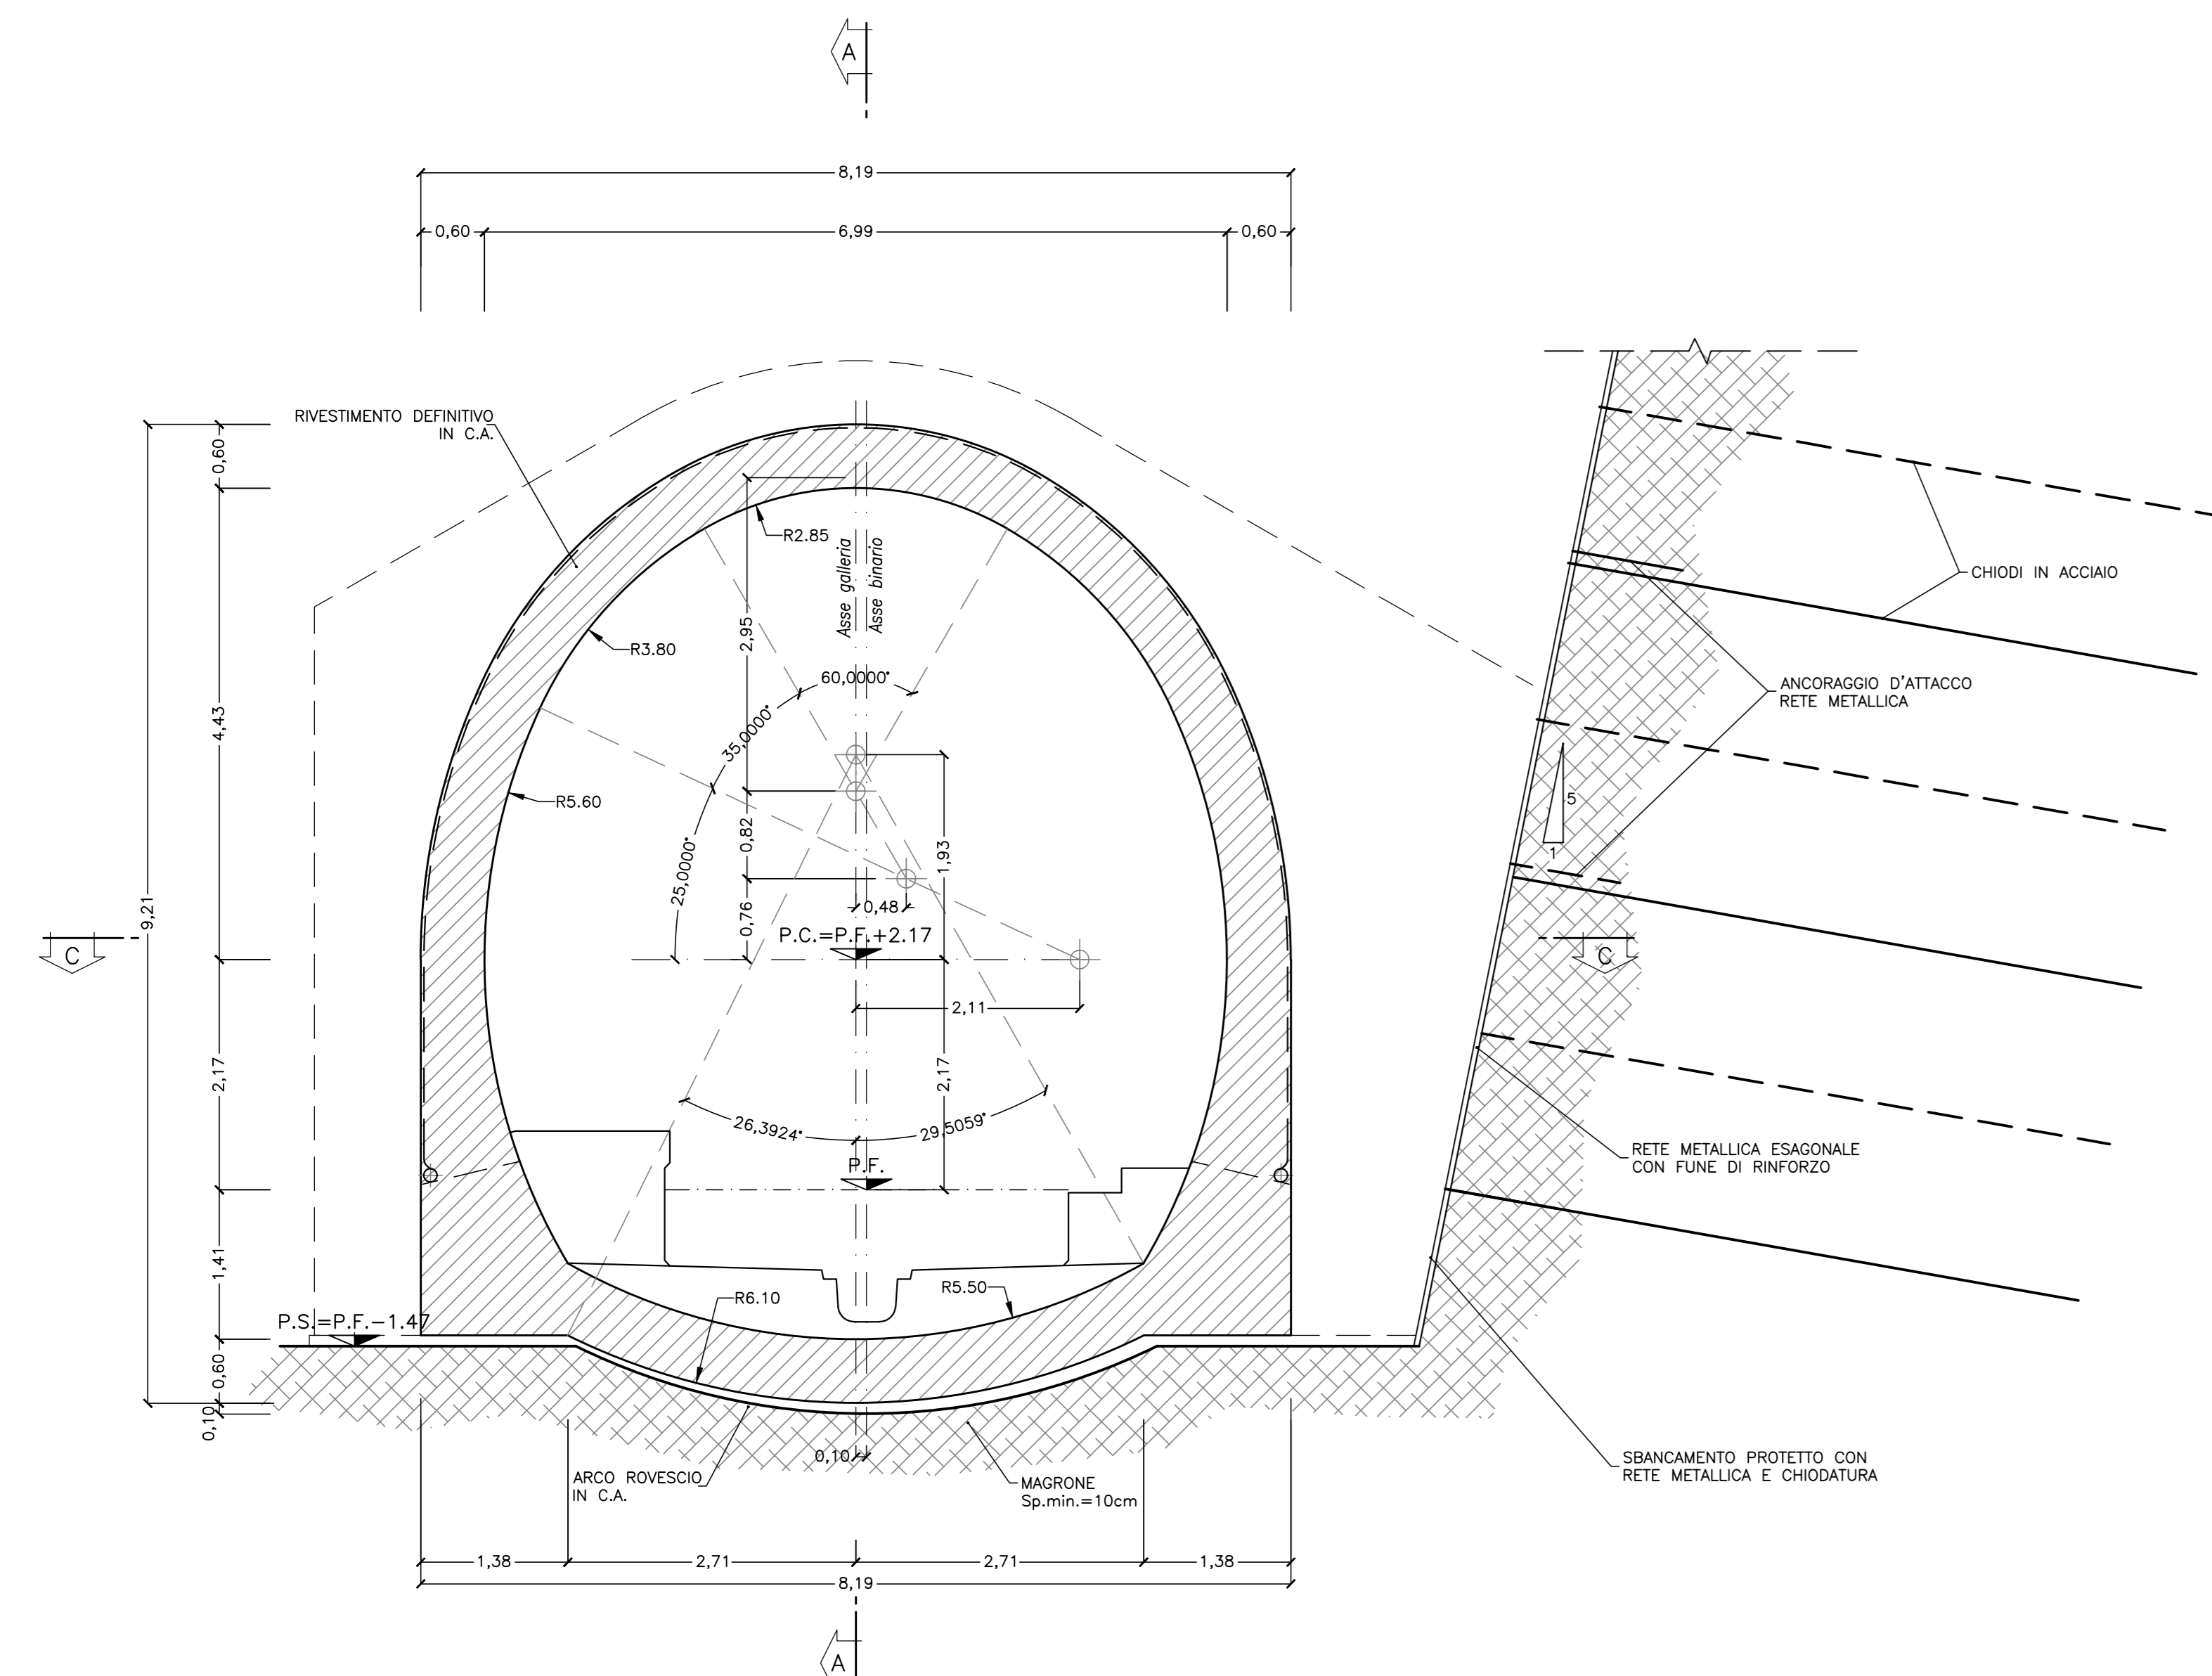


SEZIONE A-A

SCALA 1:50  
PROFILO LONGITUDINALE

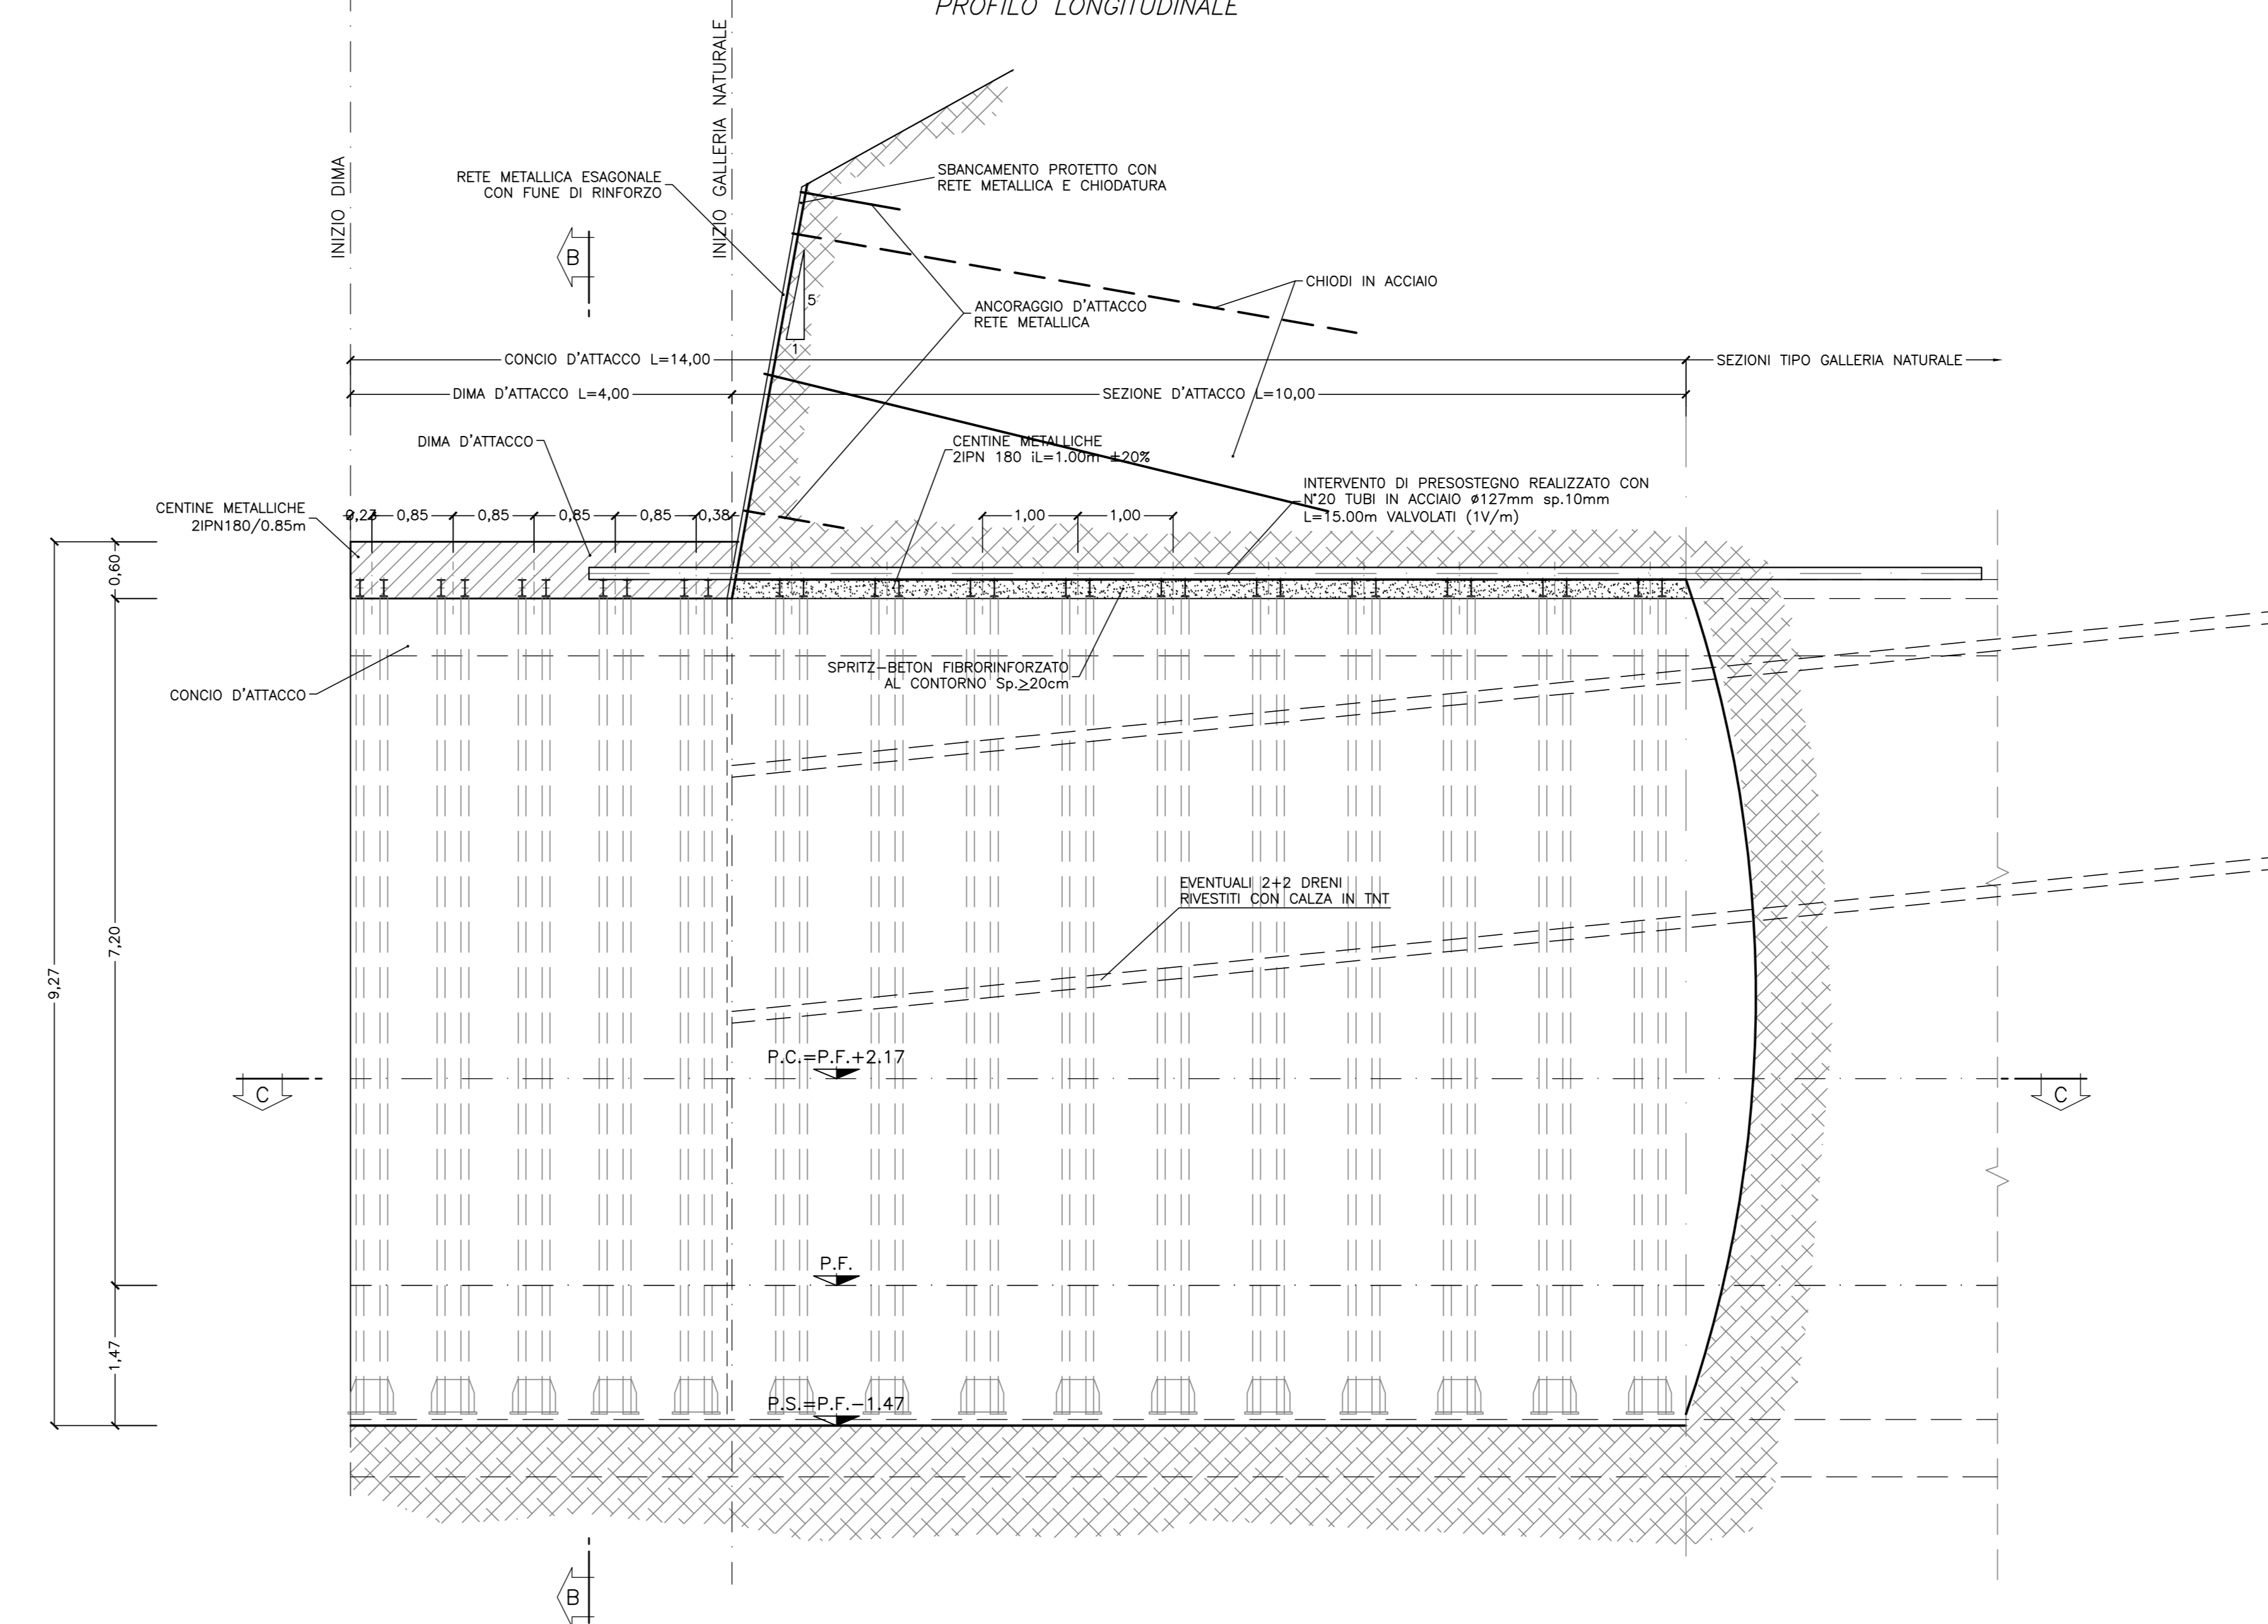

SEZIONE C-C

SCALA 1:50  
PIANTA

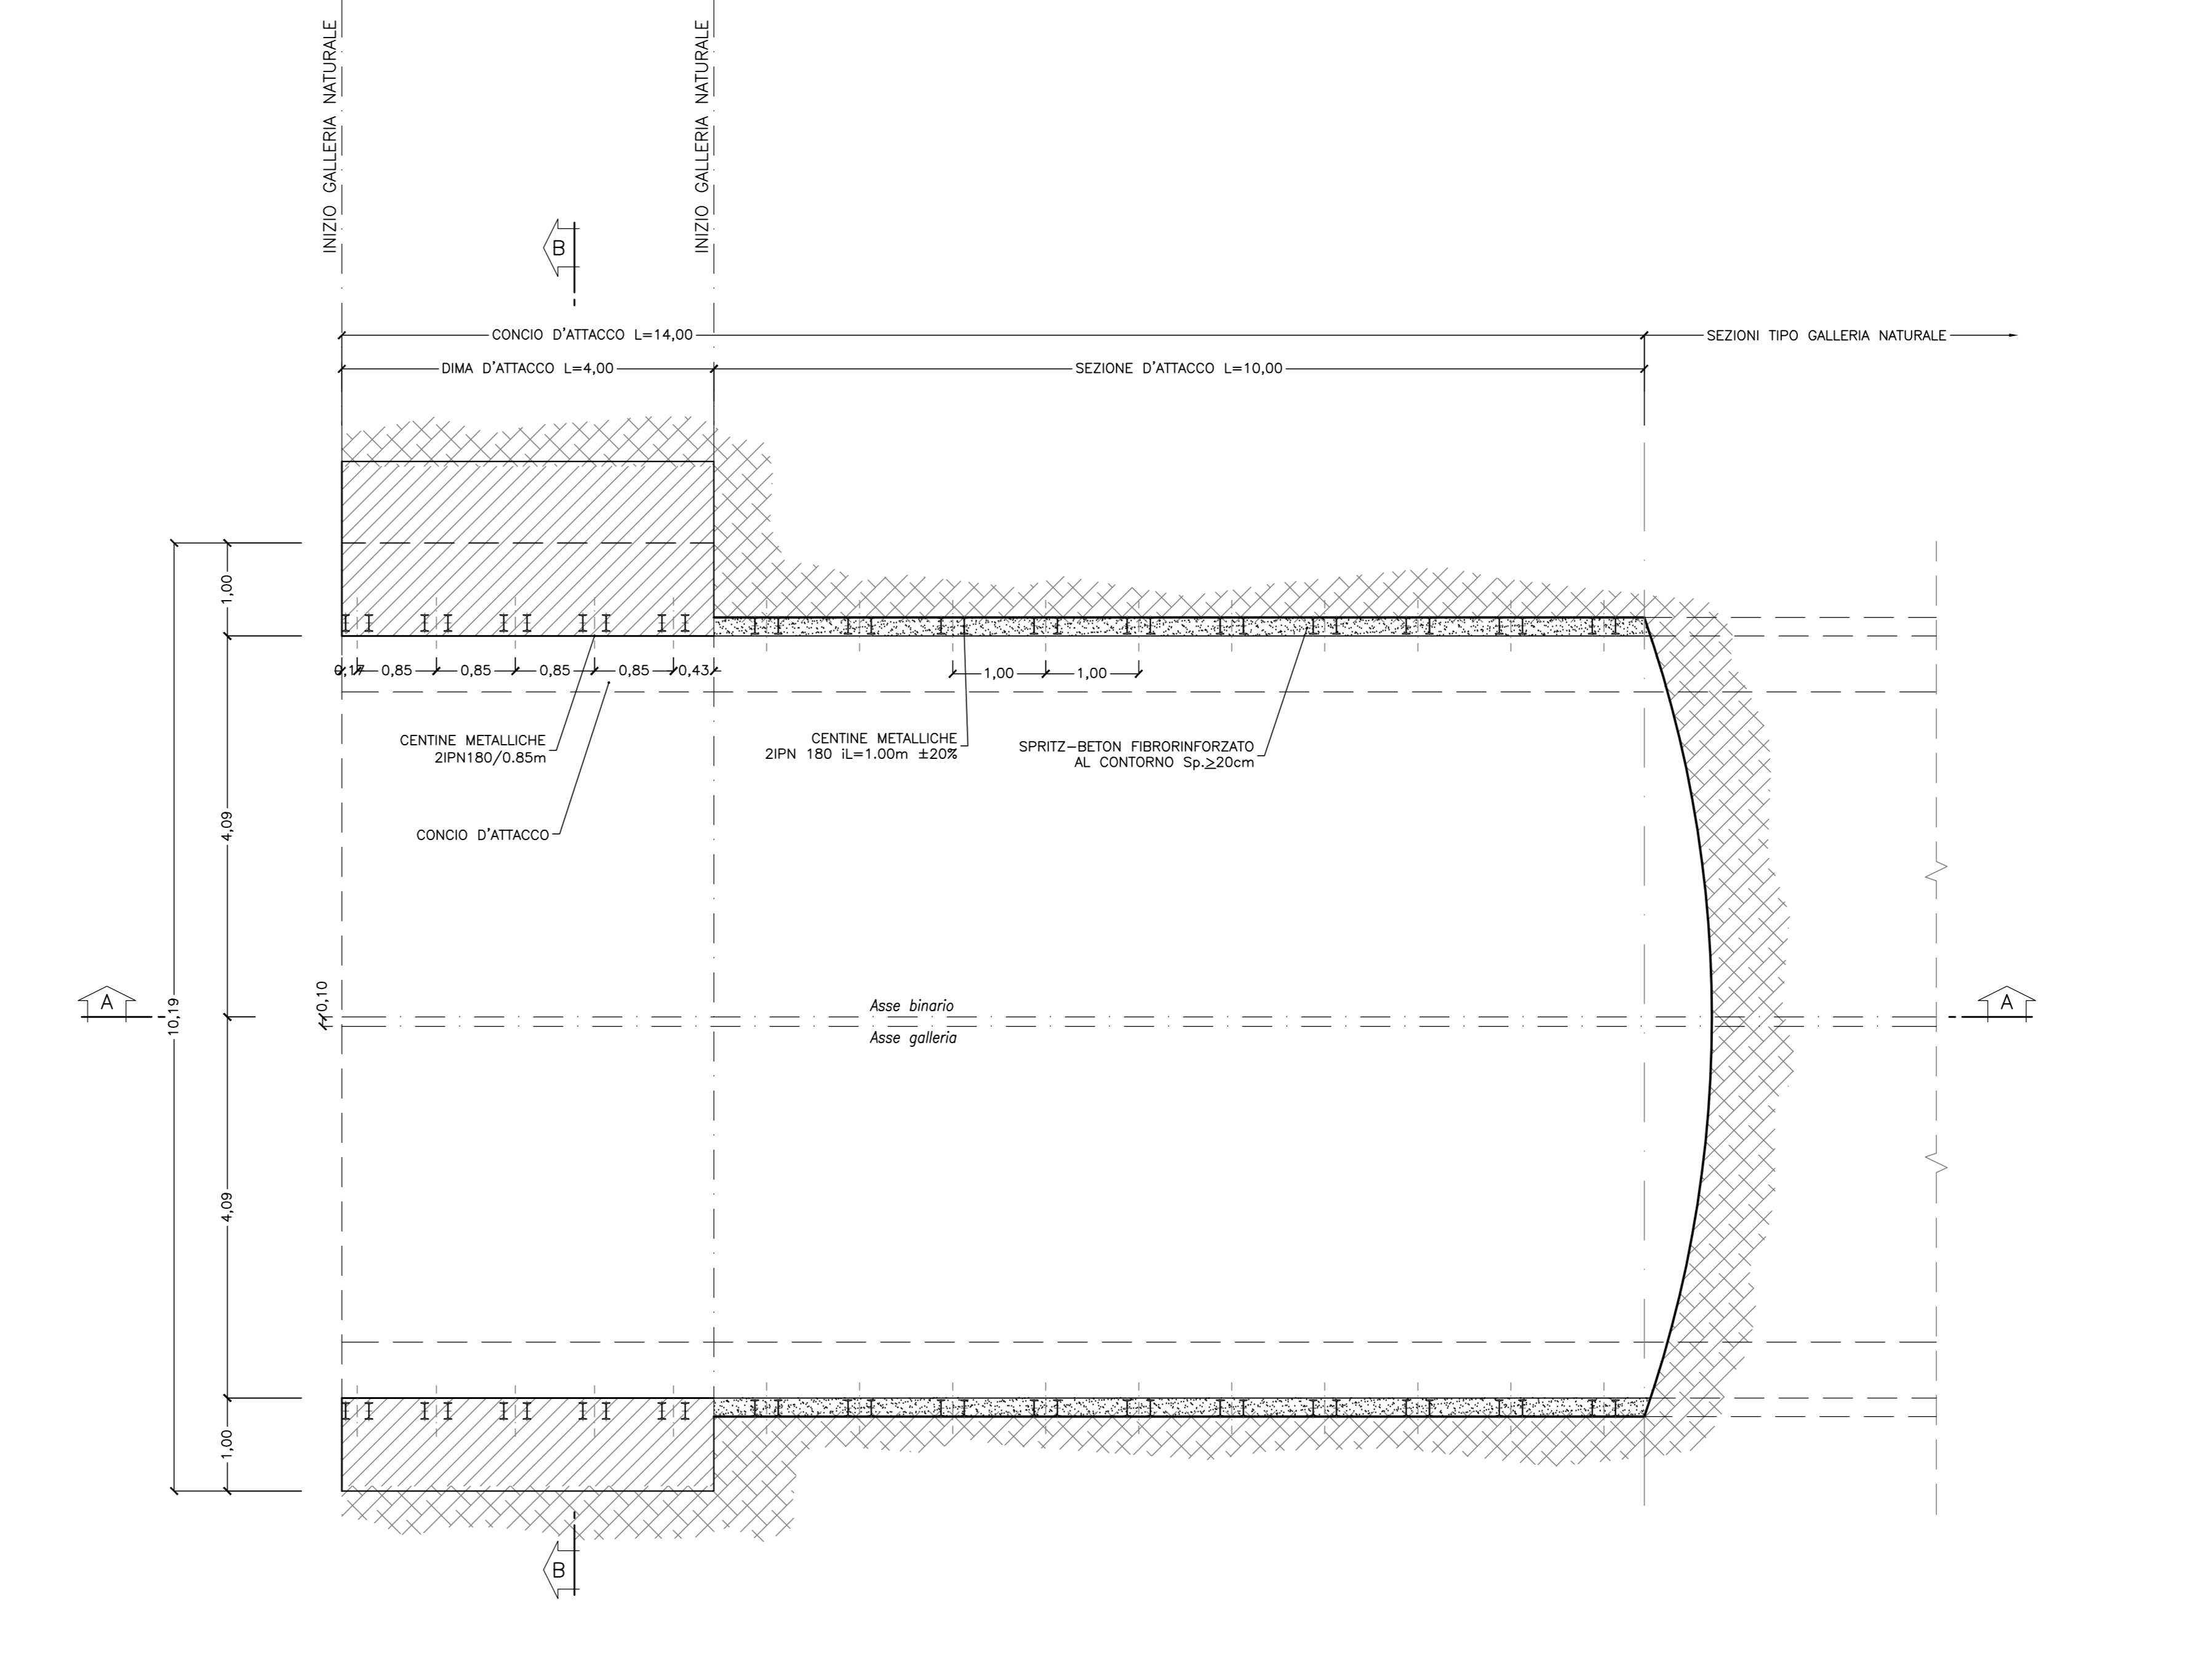

GEOMETRIE CONSOLIDAMENTI AL CONTERNO CON INFILAGGI METALLICI						
TIPO TRATTAM.	N° TRAT.	RAGGIO (m)	LUNGHEZZA TOTALE m.	INCLINAZIONE RADIALE	INTERASSE ORIZ. (m)	INCLINAZIONE PLANIMETRICA
da 1 a 6	12	4,70	15	0'	0,40	0'
da 15 a 20	8	3,75	A'	0'	0,40	0'

TABELLA RIASSUNTIVA - INTERVENTI CONCIO D'ATTACCO

SPRITZ-BETON FIBRORINFORZATO	SP. 0.10m OGNI SINGOLO SFONDO
	SP. 0.15m FINE CAMPO
PRESOSTEGNO AL CONTERNO (*)	N° 20 TUBI METALLICI Øest=127mm, SP. 10.0mm Perforazione Ø130mm, L=15m
DRENAGGI IN AVANZAMENTO	N° 2+2 TUBI MICROFESSURATI IN PVC RIVESTITI CON CALZA IN TNT L=18m
RIVESTIMENTO PROVVISORIO	CENTINE METALLICHE
	2IPN 180 p=1.00m ±20%
RIVESTIMENTO DEFINITIVO	SPRITZ-BETON FIBRORINFORZATO AL CONTERNO
	Sp=0.20m
	ARCO ROVESCIO E MURETTE Sp=0.60m, IN CLS ARMATO (incidenza 100 Kg/m³)
	CALOTTA Sp=0.60m, IN CLS ARMATO (incidenza 100 Kg/m³)

(\*) LA VARIABILITA' INDICATA E' RELATIVA ALL' INCIDENZA DEL CONSOLIDAMENTO (N° INTERVENTI E LUNGHEZZA)

NOTE  
PER LE CARATTERISTICHE DEI MATERIALI SI VEDA SPECIFICO ELABORATO

LEGENDA  
P.C. Piano dei centri  
P.F. Piano del ferro  
P.S. Piano di scavo

COMMITTENTE: **RFI** RETE FERROVIARIA ITALIANA GRUPPO FERROVIE DELLO STATO ITALIANE

PROGETTAZIONE: **ITALFER** GRUPPO FERROVIE DELLO STATO ITALIANE

U.O. GALLERIE

PROGETTO DEFINITIVO

RADDOPPIO DELLA LINEA GENOVA - VENTIMIGLIA  
TRATTA FINALE LIGURE - ANDORA

GALLERIA CAPRAZOPPA  
IMBOCCO LATO GENOVA  
DIMA E CONCIO D'ATTACCO - CARPENTERIA E CONSOLIDAMENTI

SCALA: 1:200

COMMESSA LOTTO FASE ENTE TIPO DOC. OPERA/DISCIPLINA PROGR. REV.

IV01 00 D 07 BB GA0100 001 A

Rev.	Descrizione	Redatto	Data	Verificato	Data	Approvato	Data	Autorizzato Data
A	Emissione esecutiva	[Firma]	06/2021	[Firma]	06/2021	[Firma]	06/2021	06/2021

File: IV00007BGA0100001A.dwg n. Etab. 57