




SEZIONE B-B
SCALA 1:50
CARPENTERIA DIMA E INTERVENTO DI PRESOSTEGNO SEZIONE D'ATTACCO

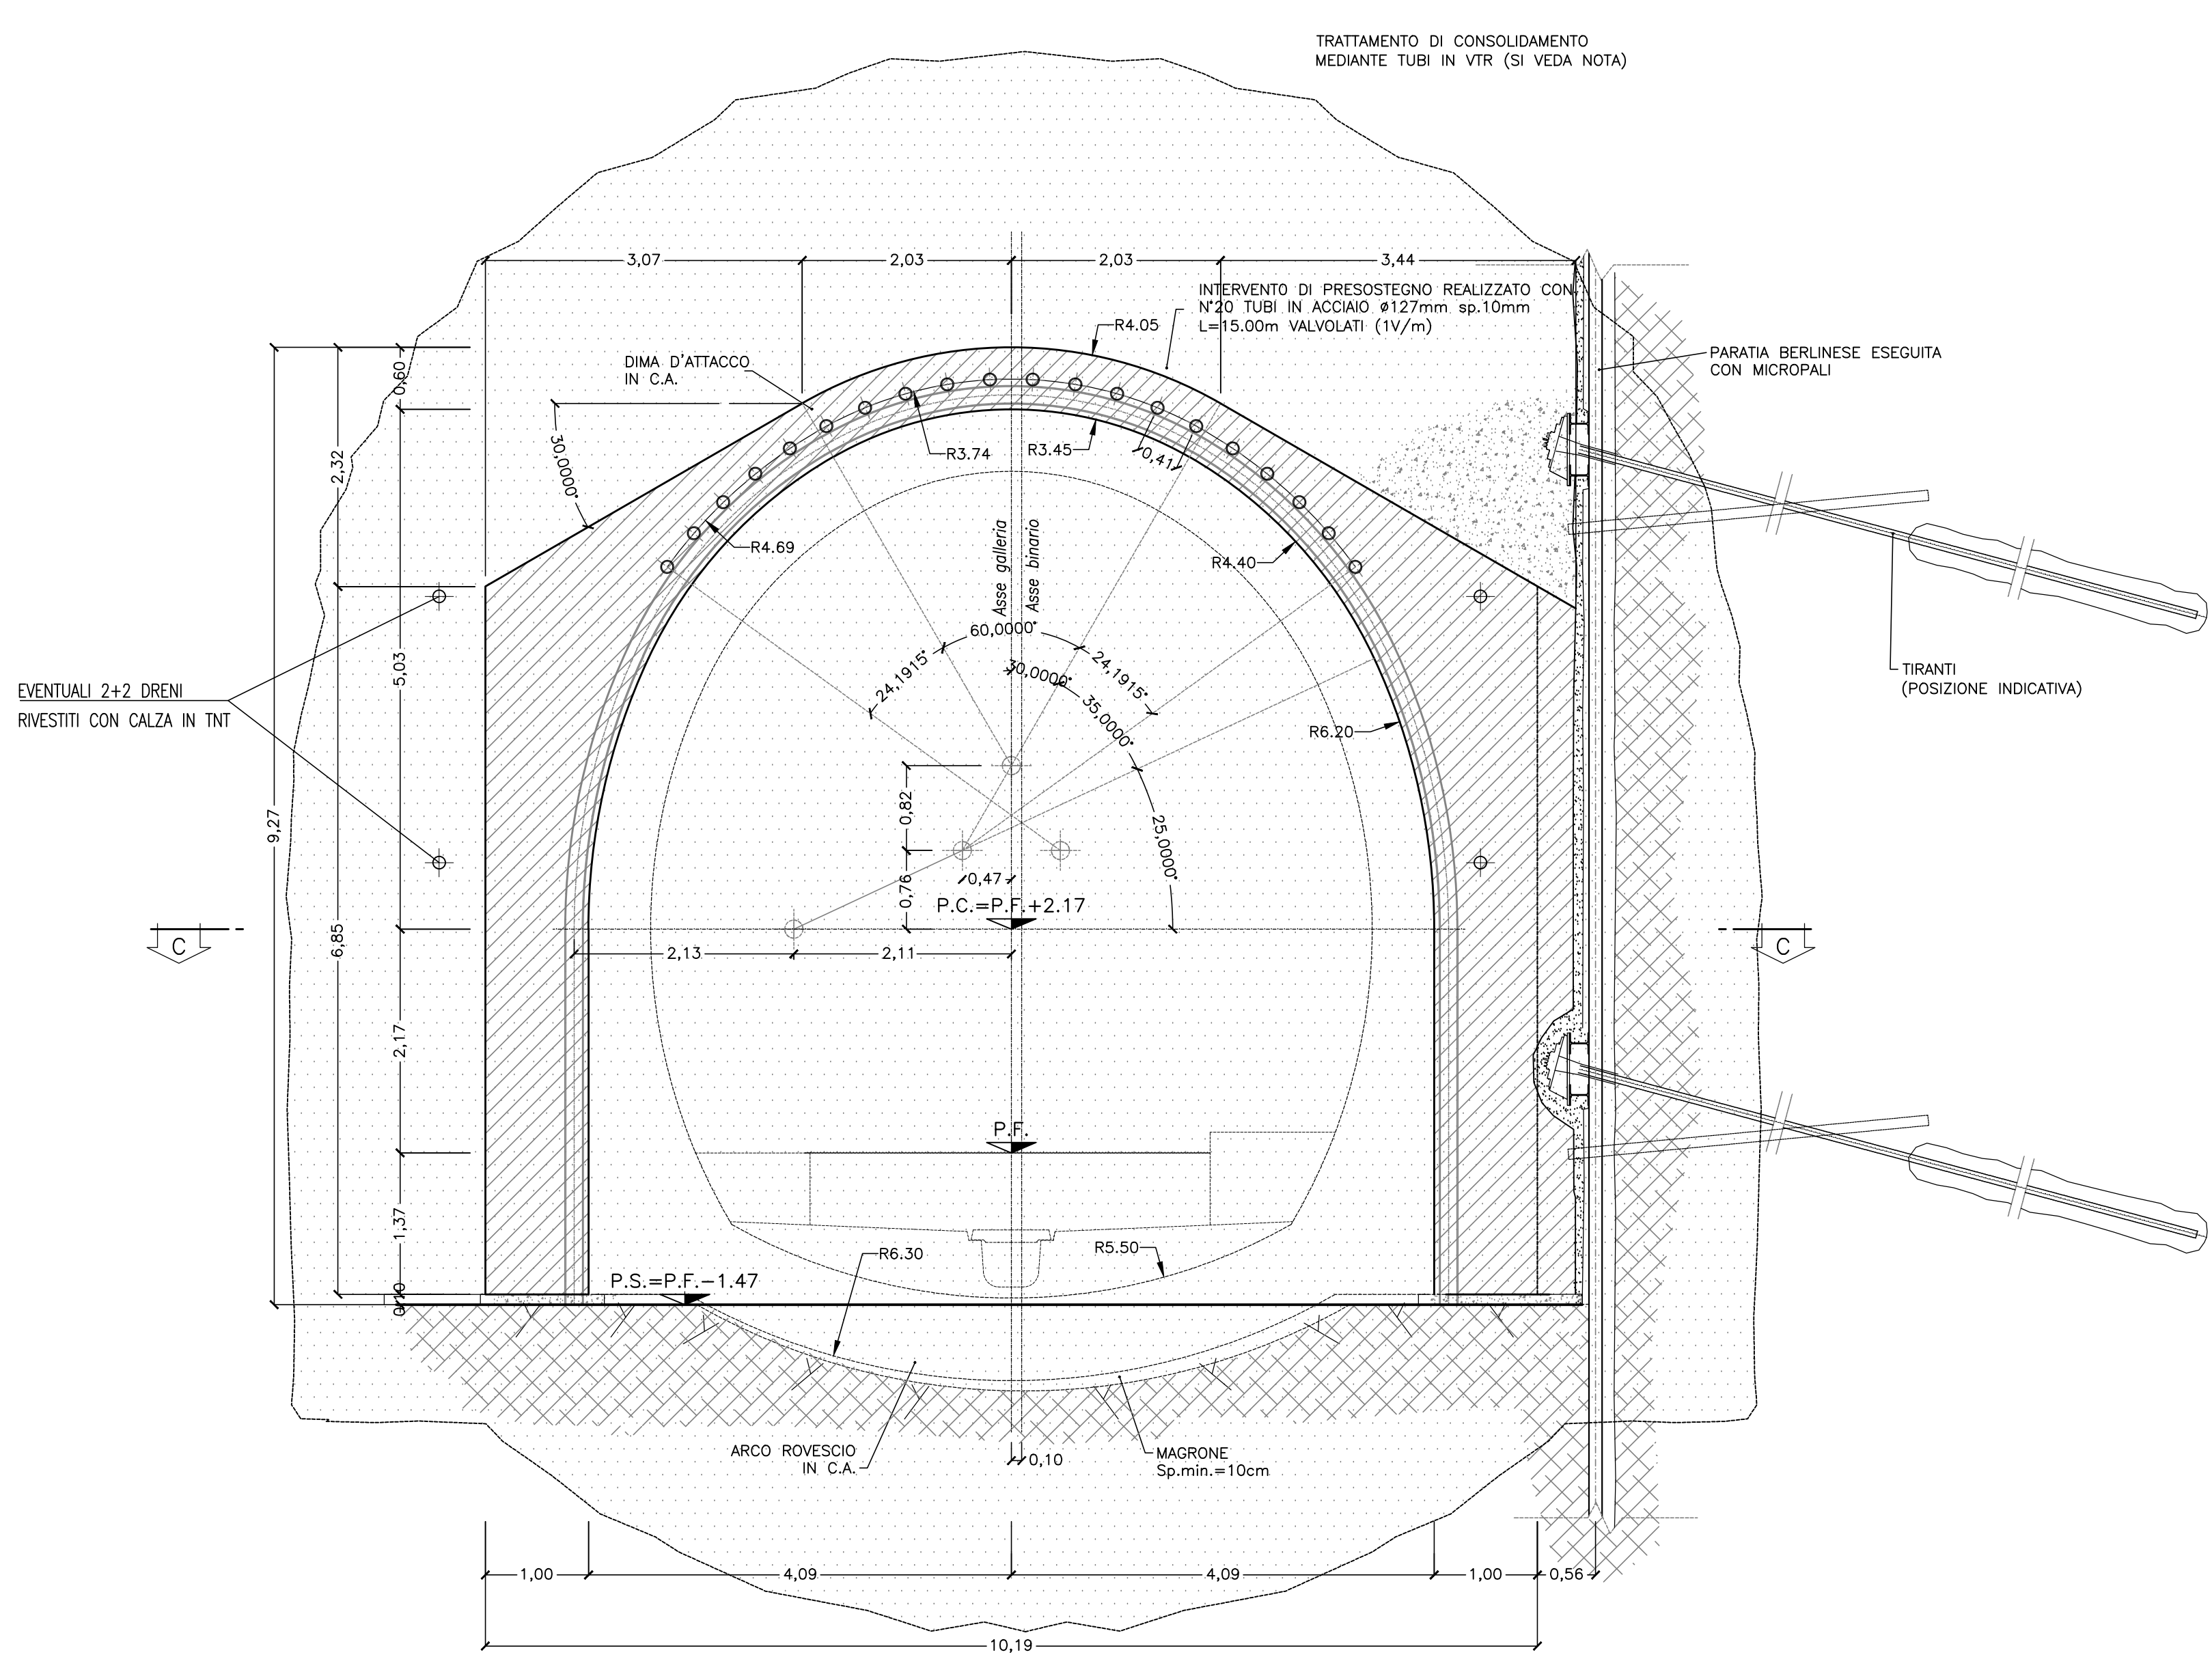


SEZIONE A-A
SCALA 1:50
PROFILO LONGITUDINALE

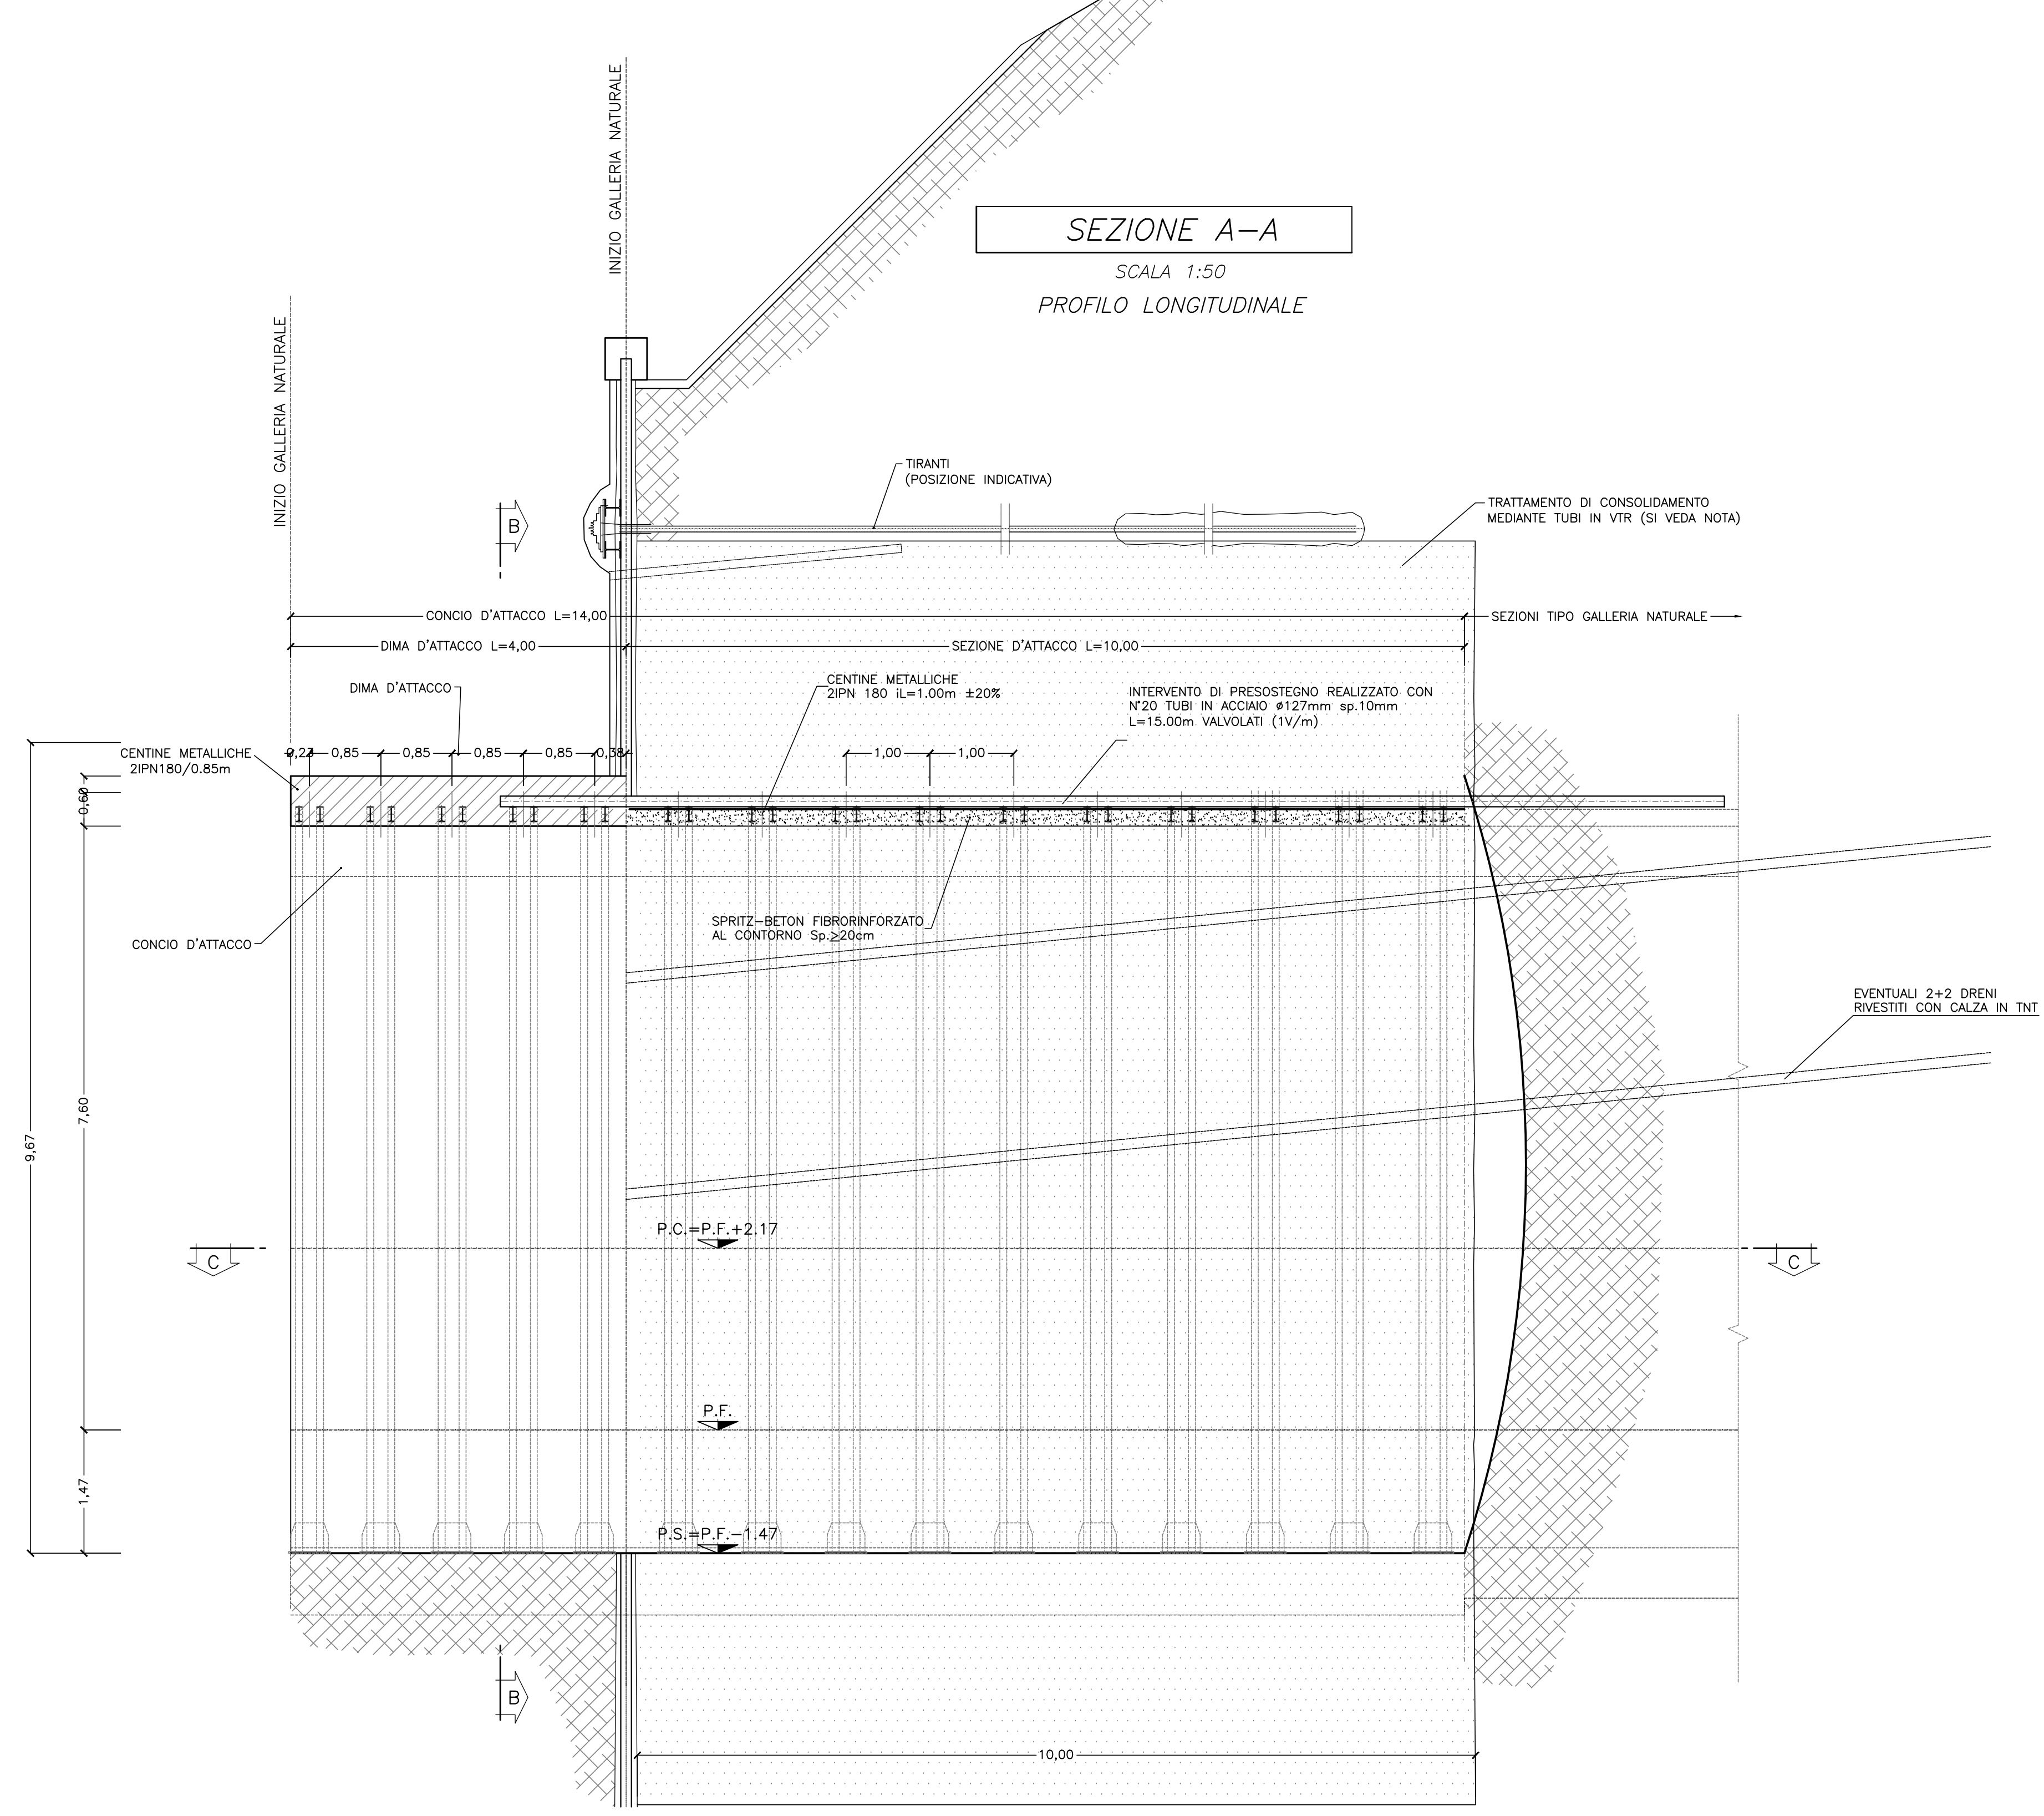

SEZIONE C-C
SCALA 1:50
PIANTA

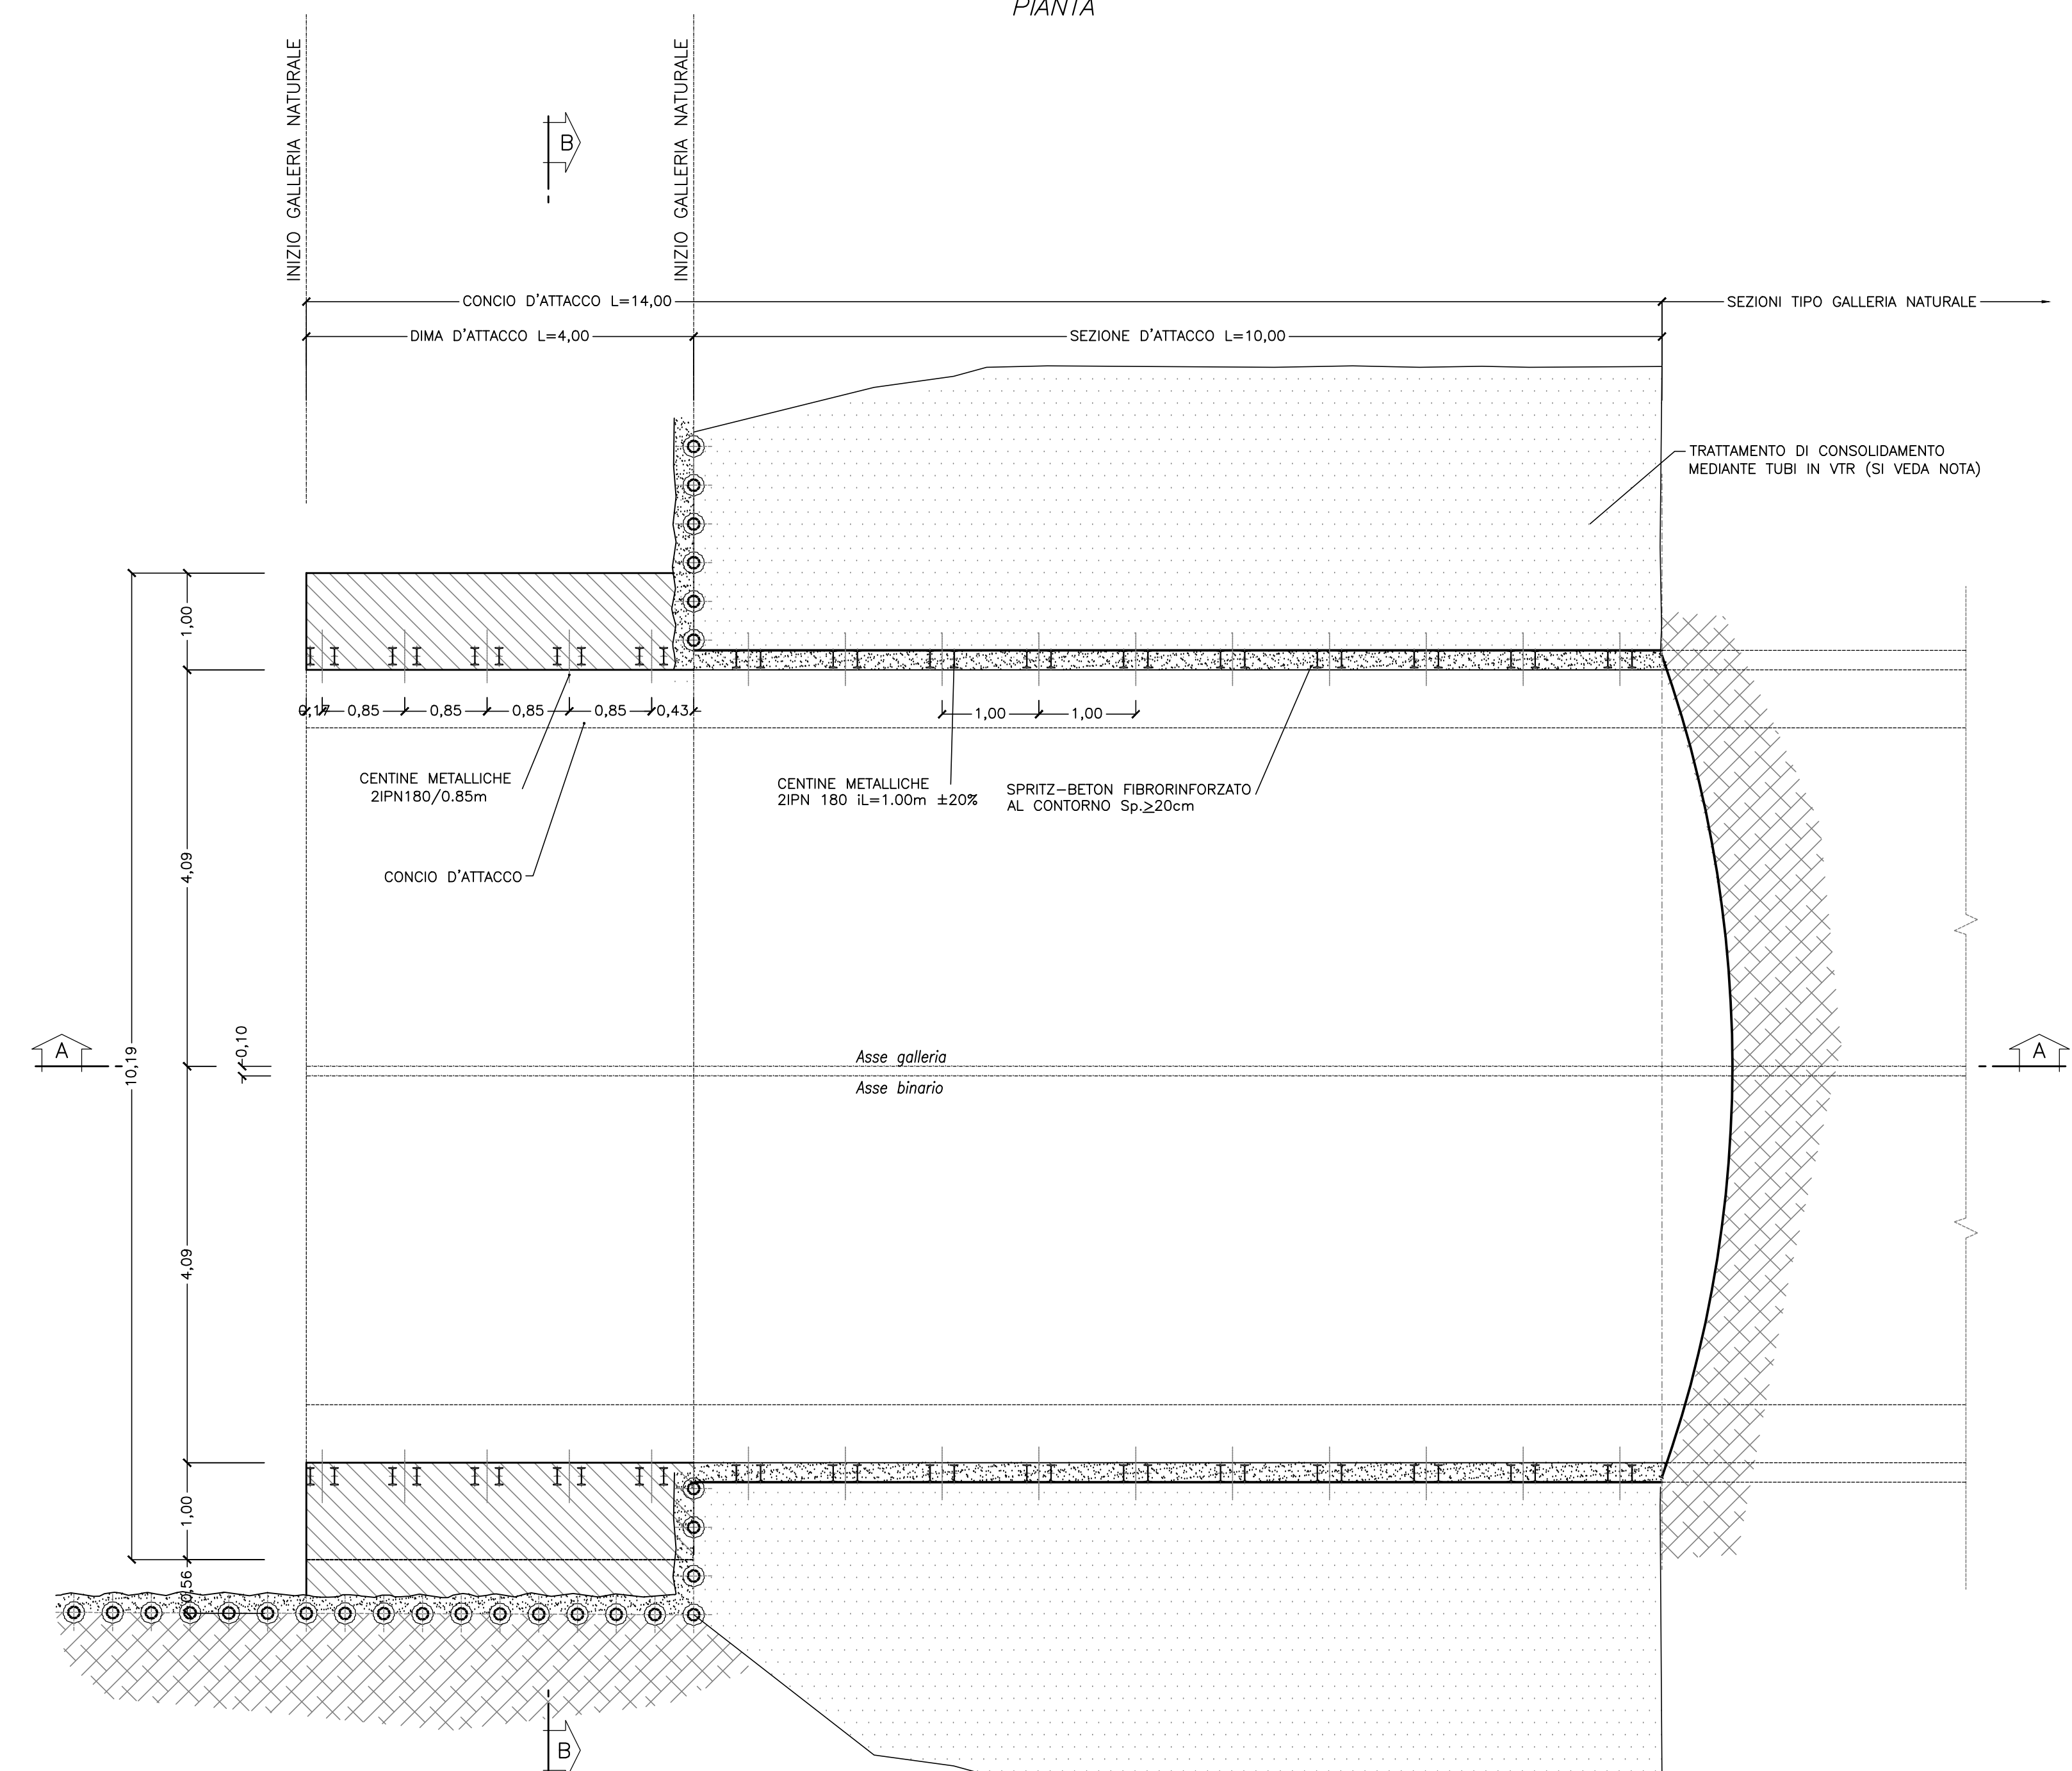

SEZIONE B-B
SCALA 1:50
CARPENTERIA CONCIO D'ATTACCO

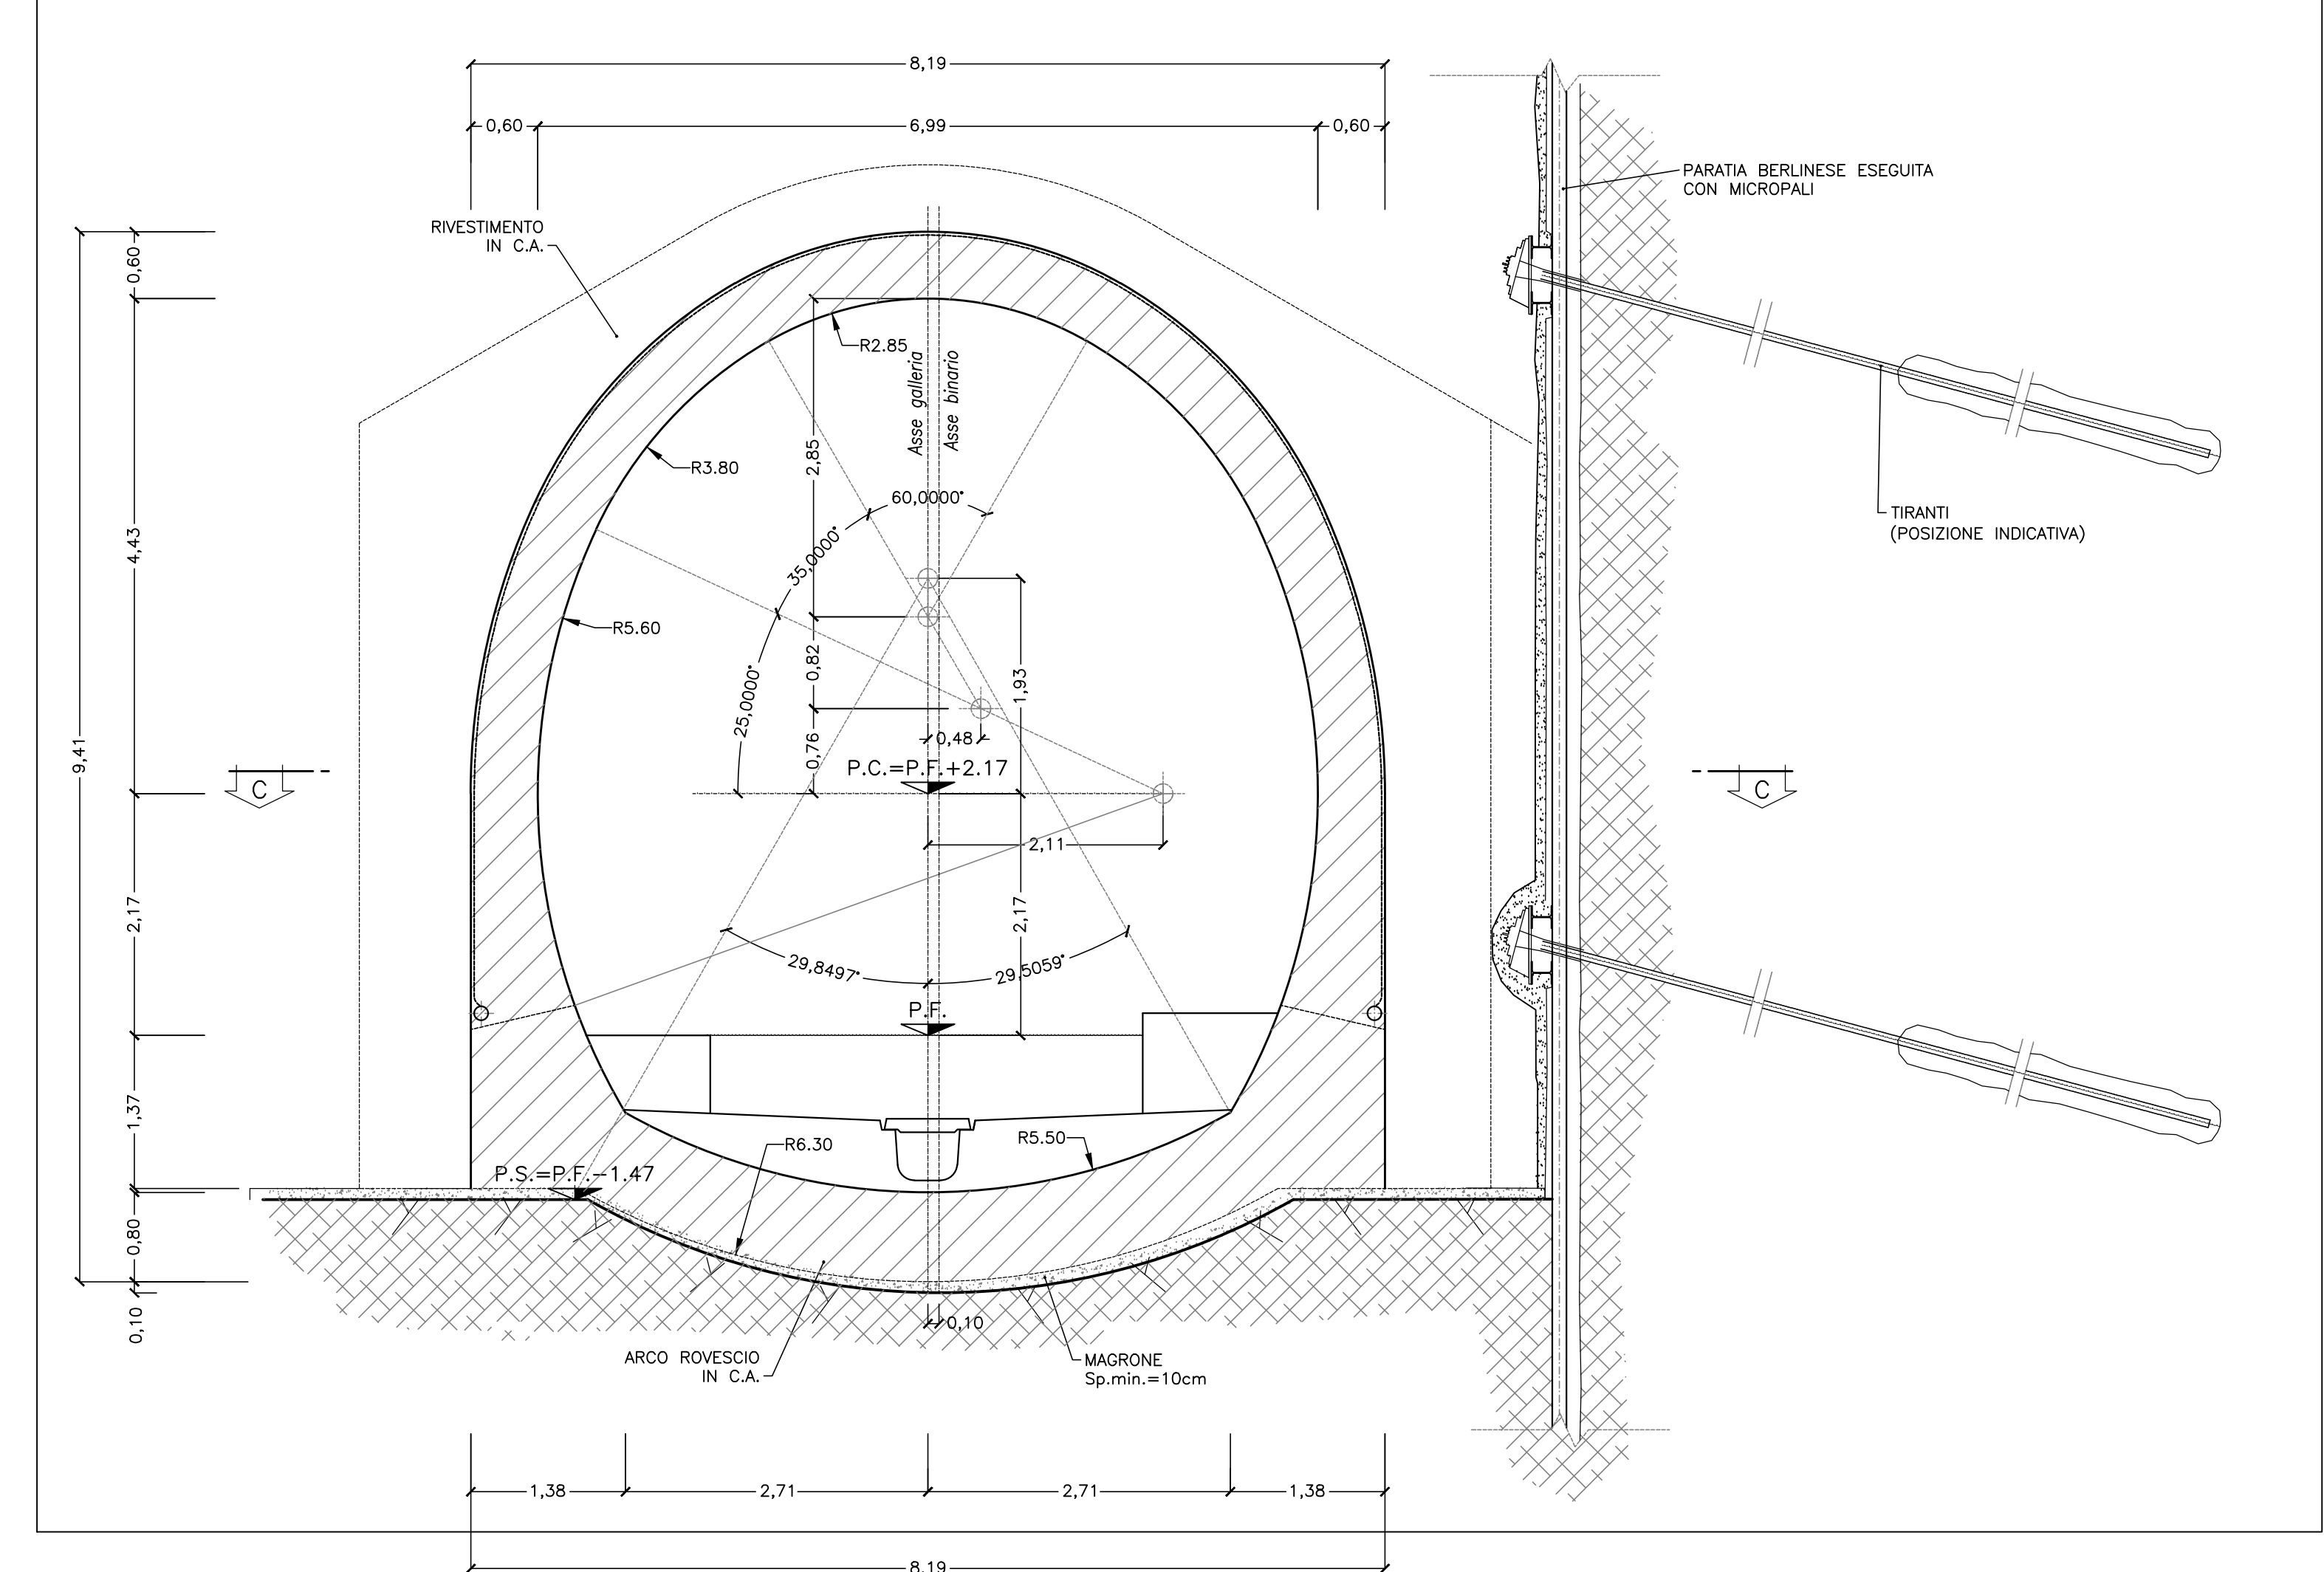

TRATTAMENTO DI CONSOLIDAMENTO MEDIANTE VTR

PRECONSOLIDAMENTO AL CONTOURNO
N°20 ±10% ELEMENTI STRUTTURALI IN VETRORESINA VALVOLATI (2 vv/m) L=10,0m
INIETTATI IN FORO CON MISCELE CEMENTIZIE A PRESSIONE E VOLUME CONTROLLATI

PRECONSOLIDAMENTO AL FRONTE
N°45 ±10% ELEMENTI STRUTTURALI IN VETRORESINA VALVOLATI (2 vv/m) L=10,0m
CEMENTATI IN FORO CON MISCELE CEMENTIZIE

INCIDENZA ARMATURA CONCIO D'ATTACCO

- ARCO ROVESCIO E MURETTE: 100 kg/mc
- CALOTTA E PIEDRITTI: 100 kg/mc

LEGGENDA

P.C. Piano dei centri
P.F. Piano del ferro
P.S. Piano di scavo

COMMITTENTE: **RFI** RETE FERROVIARIA ITALIANA GRUPPO FERROVIE DELLO STATO ITALIANE

PROGETTAZIONE: **ITALFER** GRUPPO FERROVIE DELLO STATO ITALIANE

U.O. GALLERIE

PROGETTO DEFINITIVO

RADDOPPIO DELLA LINEA GENOVA - VENTIMIGLIA
TRATTA FINALE LIGURE - ANDORA

GALLERIA MONTEGROSSO
IMBOCCO LATO GENOVA
DIMA E CONCIO D'ATTACCO
CARPENTERIA E CONSOLIDAMENTI

SCALA: 1:50

COMMESSA LOTTO FASE ENTE TIPO DOC. OPERA/DISCIPLINA PROGR. REV.

I|V|0|1| 0|0| 0|7| B|B| G|A|0|3|0|0| 0|0|1| A

Rev.	Descrizione	Redatto	Data	Verificato	Data	Approvato	Data	Autorizzato Data
A	Emissione esecutiva	[Firma]	04/2021	[Firma]	04/2021	[Firma]	04/2021	04/2021

File: I:\0000078BGA\300001A.dwg n. Etab.: 80