



SEZIONE A-A

SCALA 1:50
SEZIONE CORRENTE
BINARIO PARI

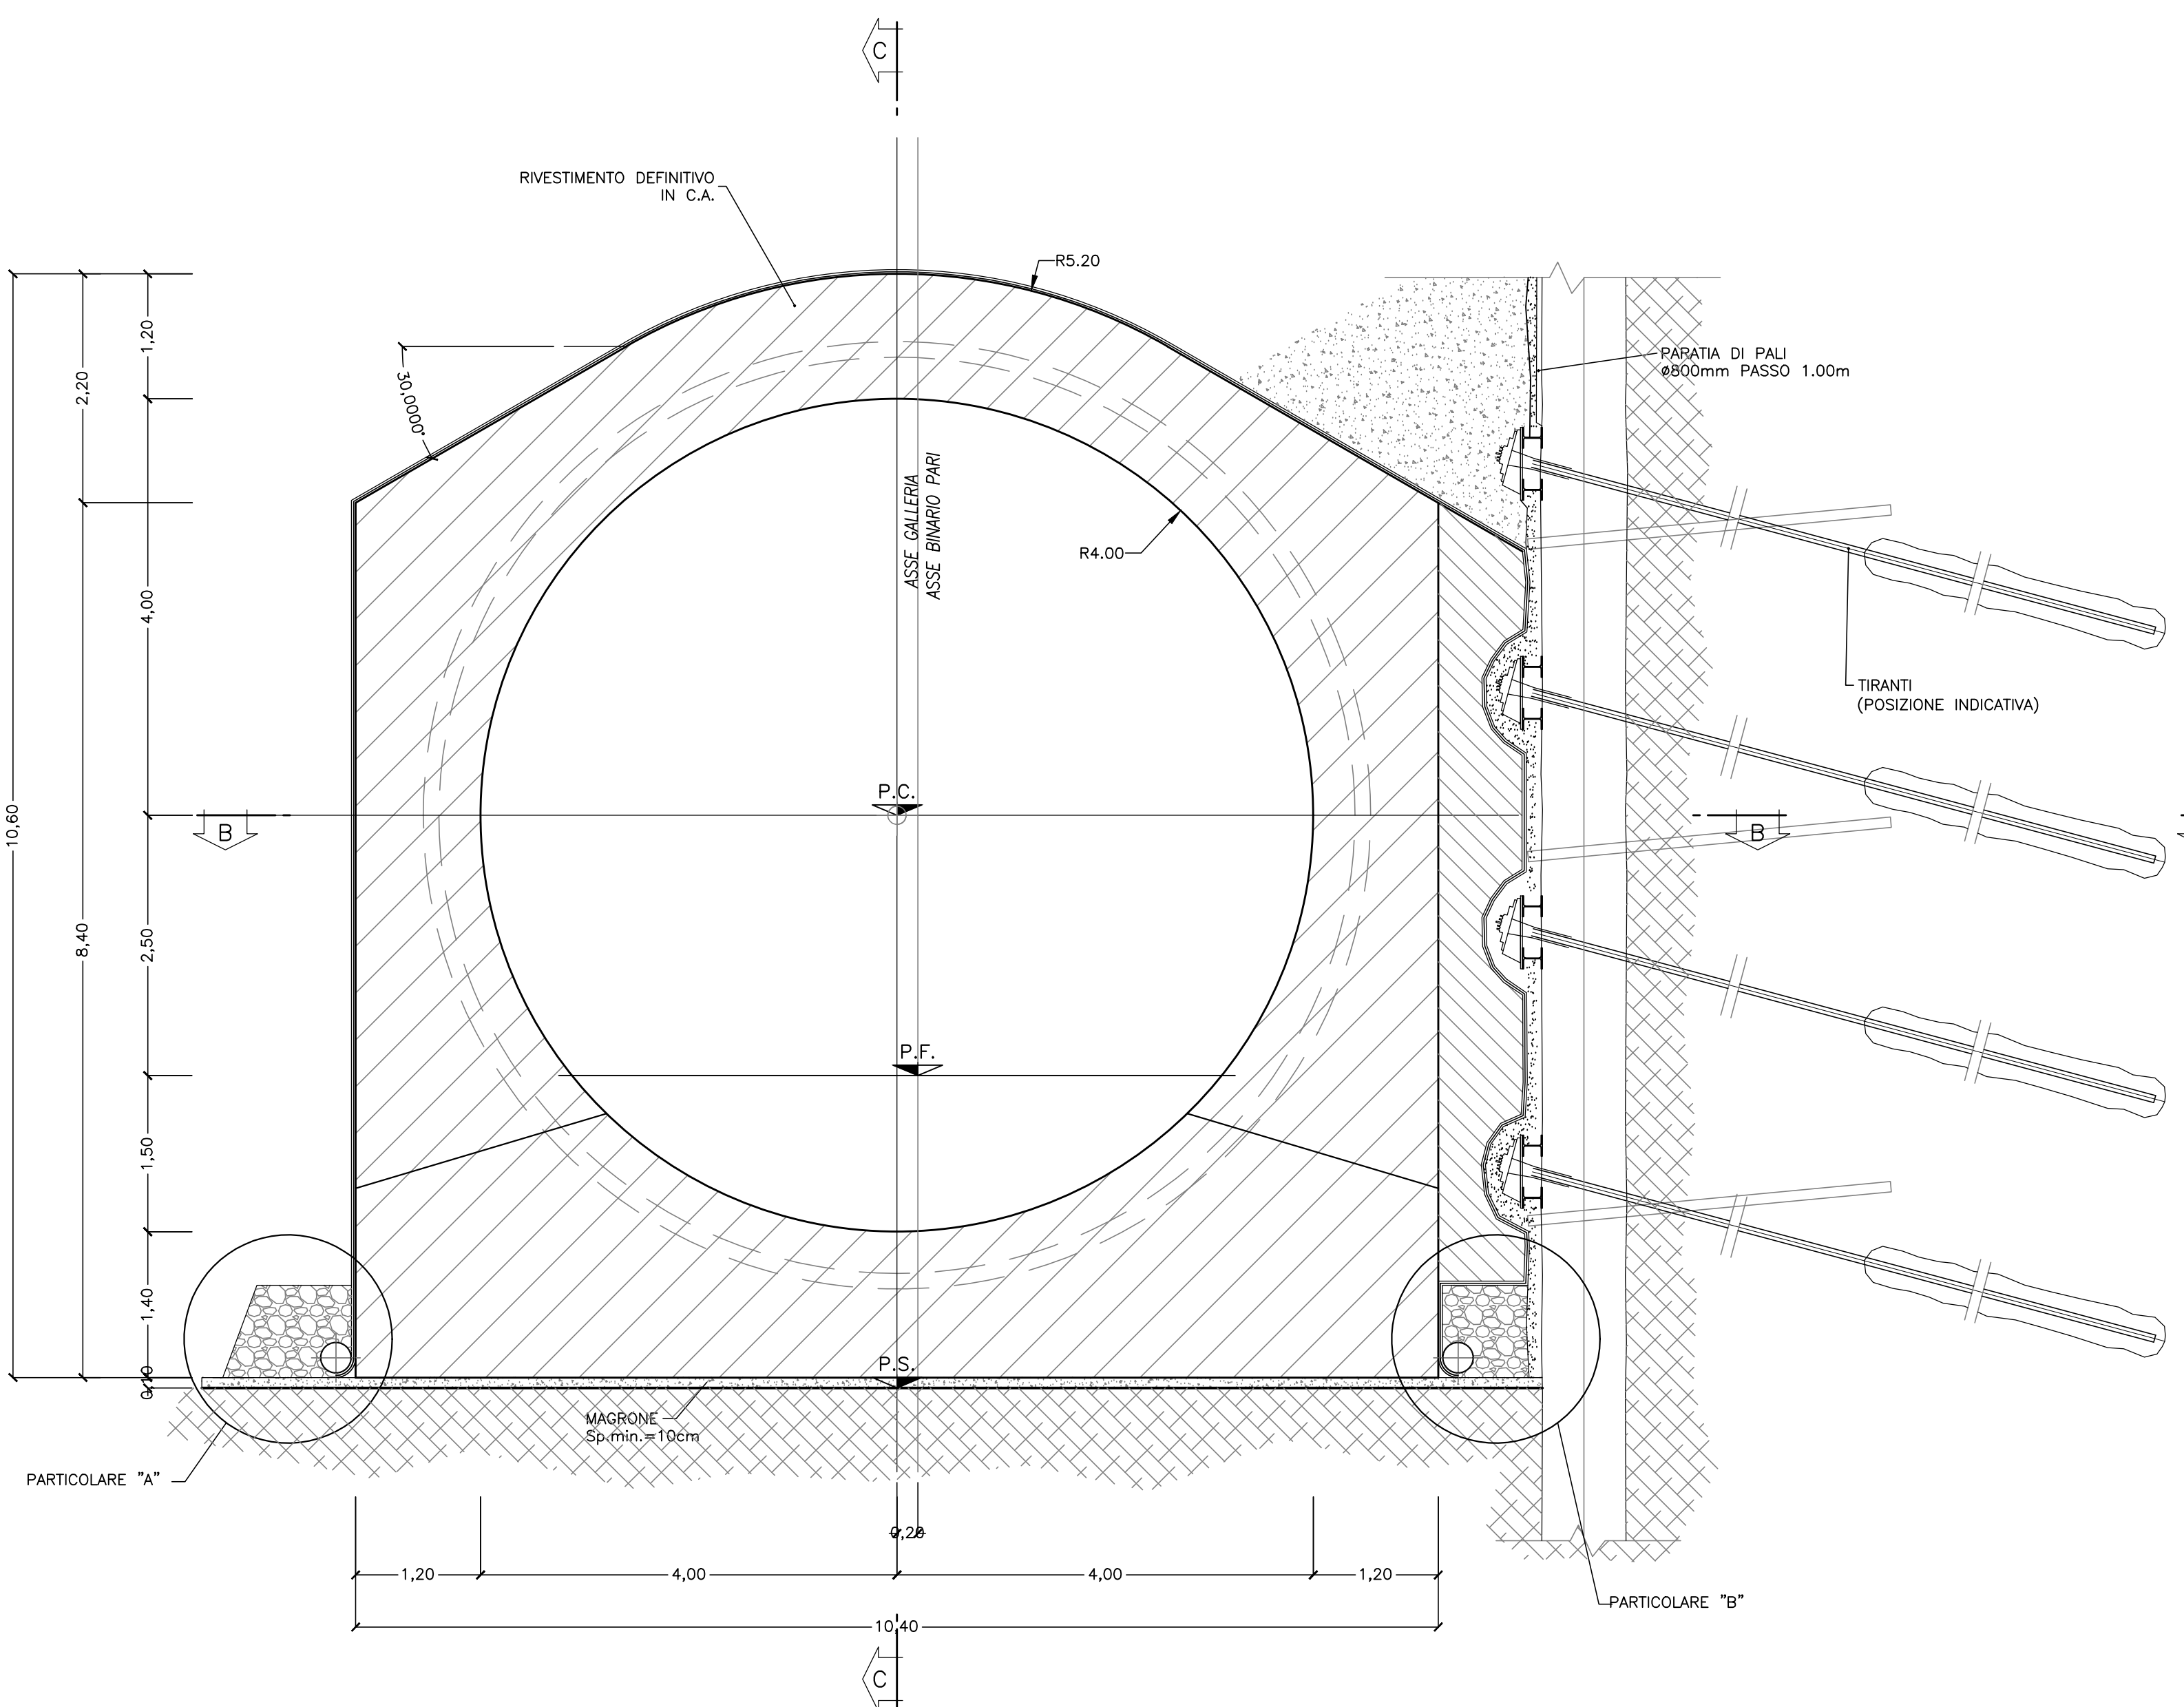


SEZIONE F-F

SCALA 1:50
PROFILO LONGITUDINALE
BINARIO DISPARI

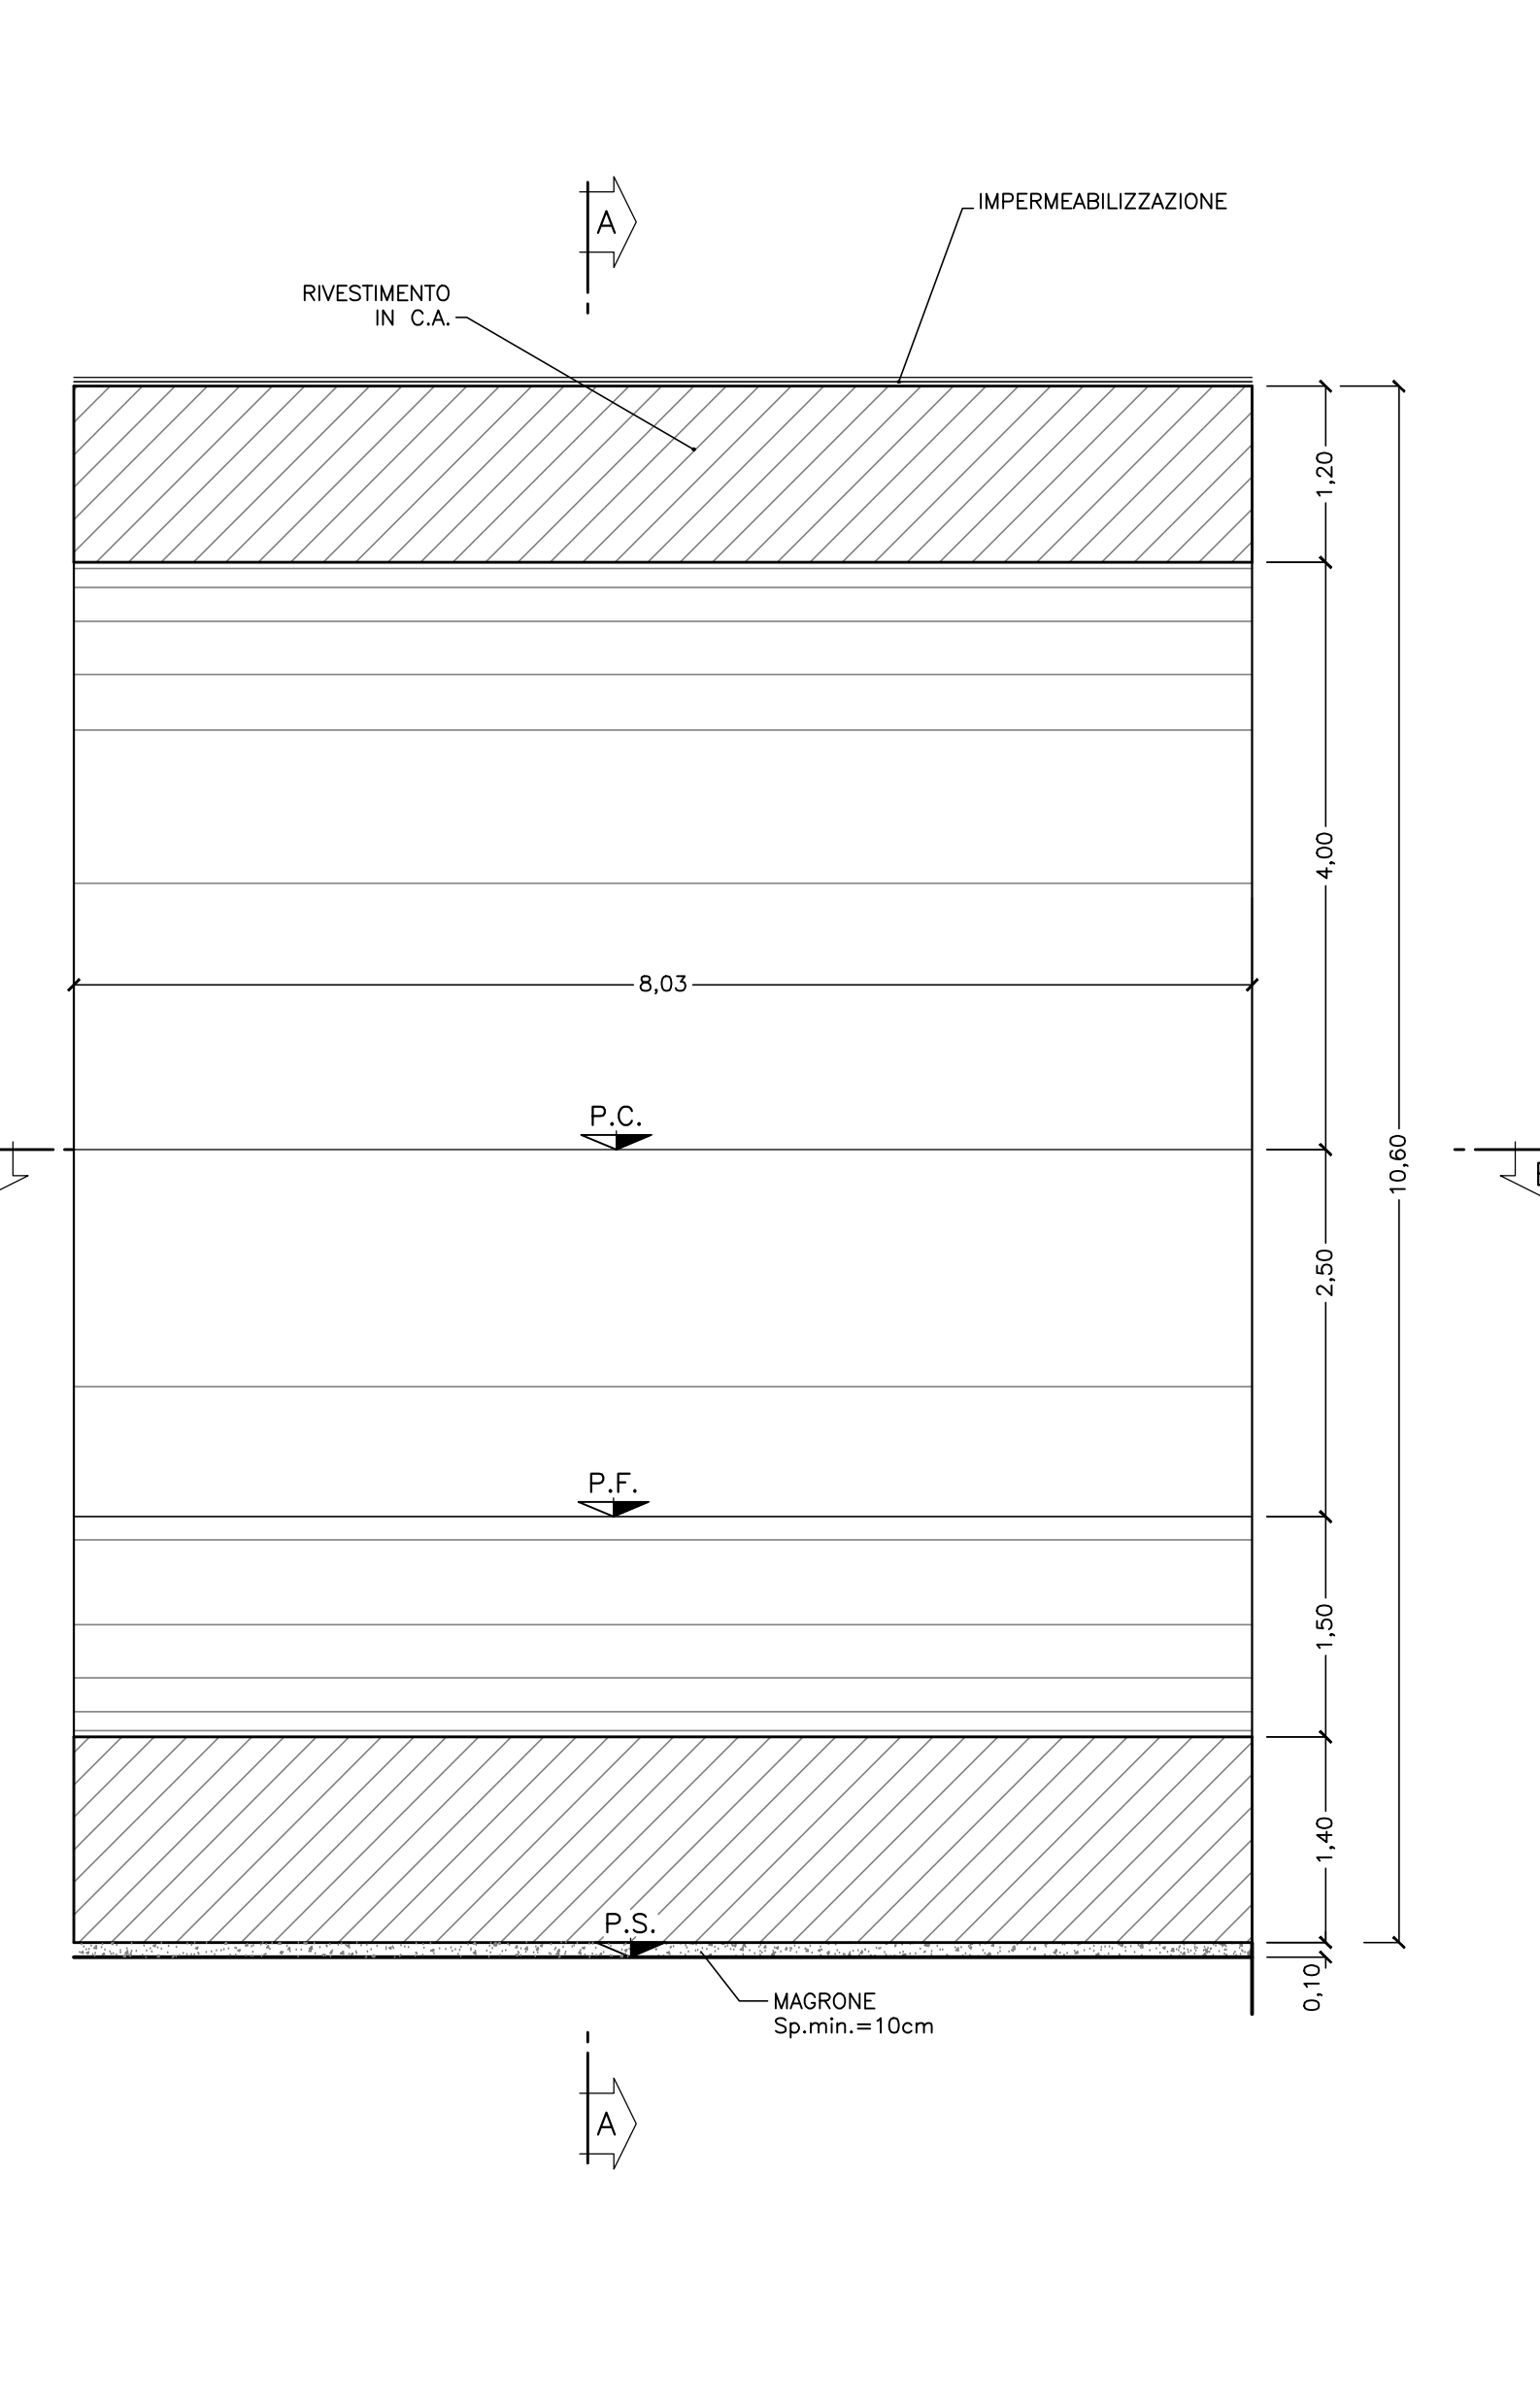


SEZIONE D-D

SCALA 1:50
SEZIONE CORRENTE
BINARIO DISPARI

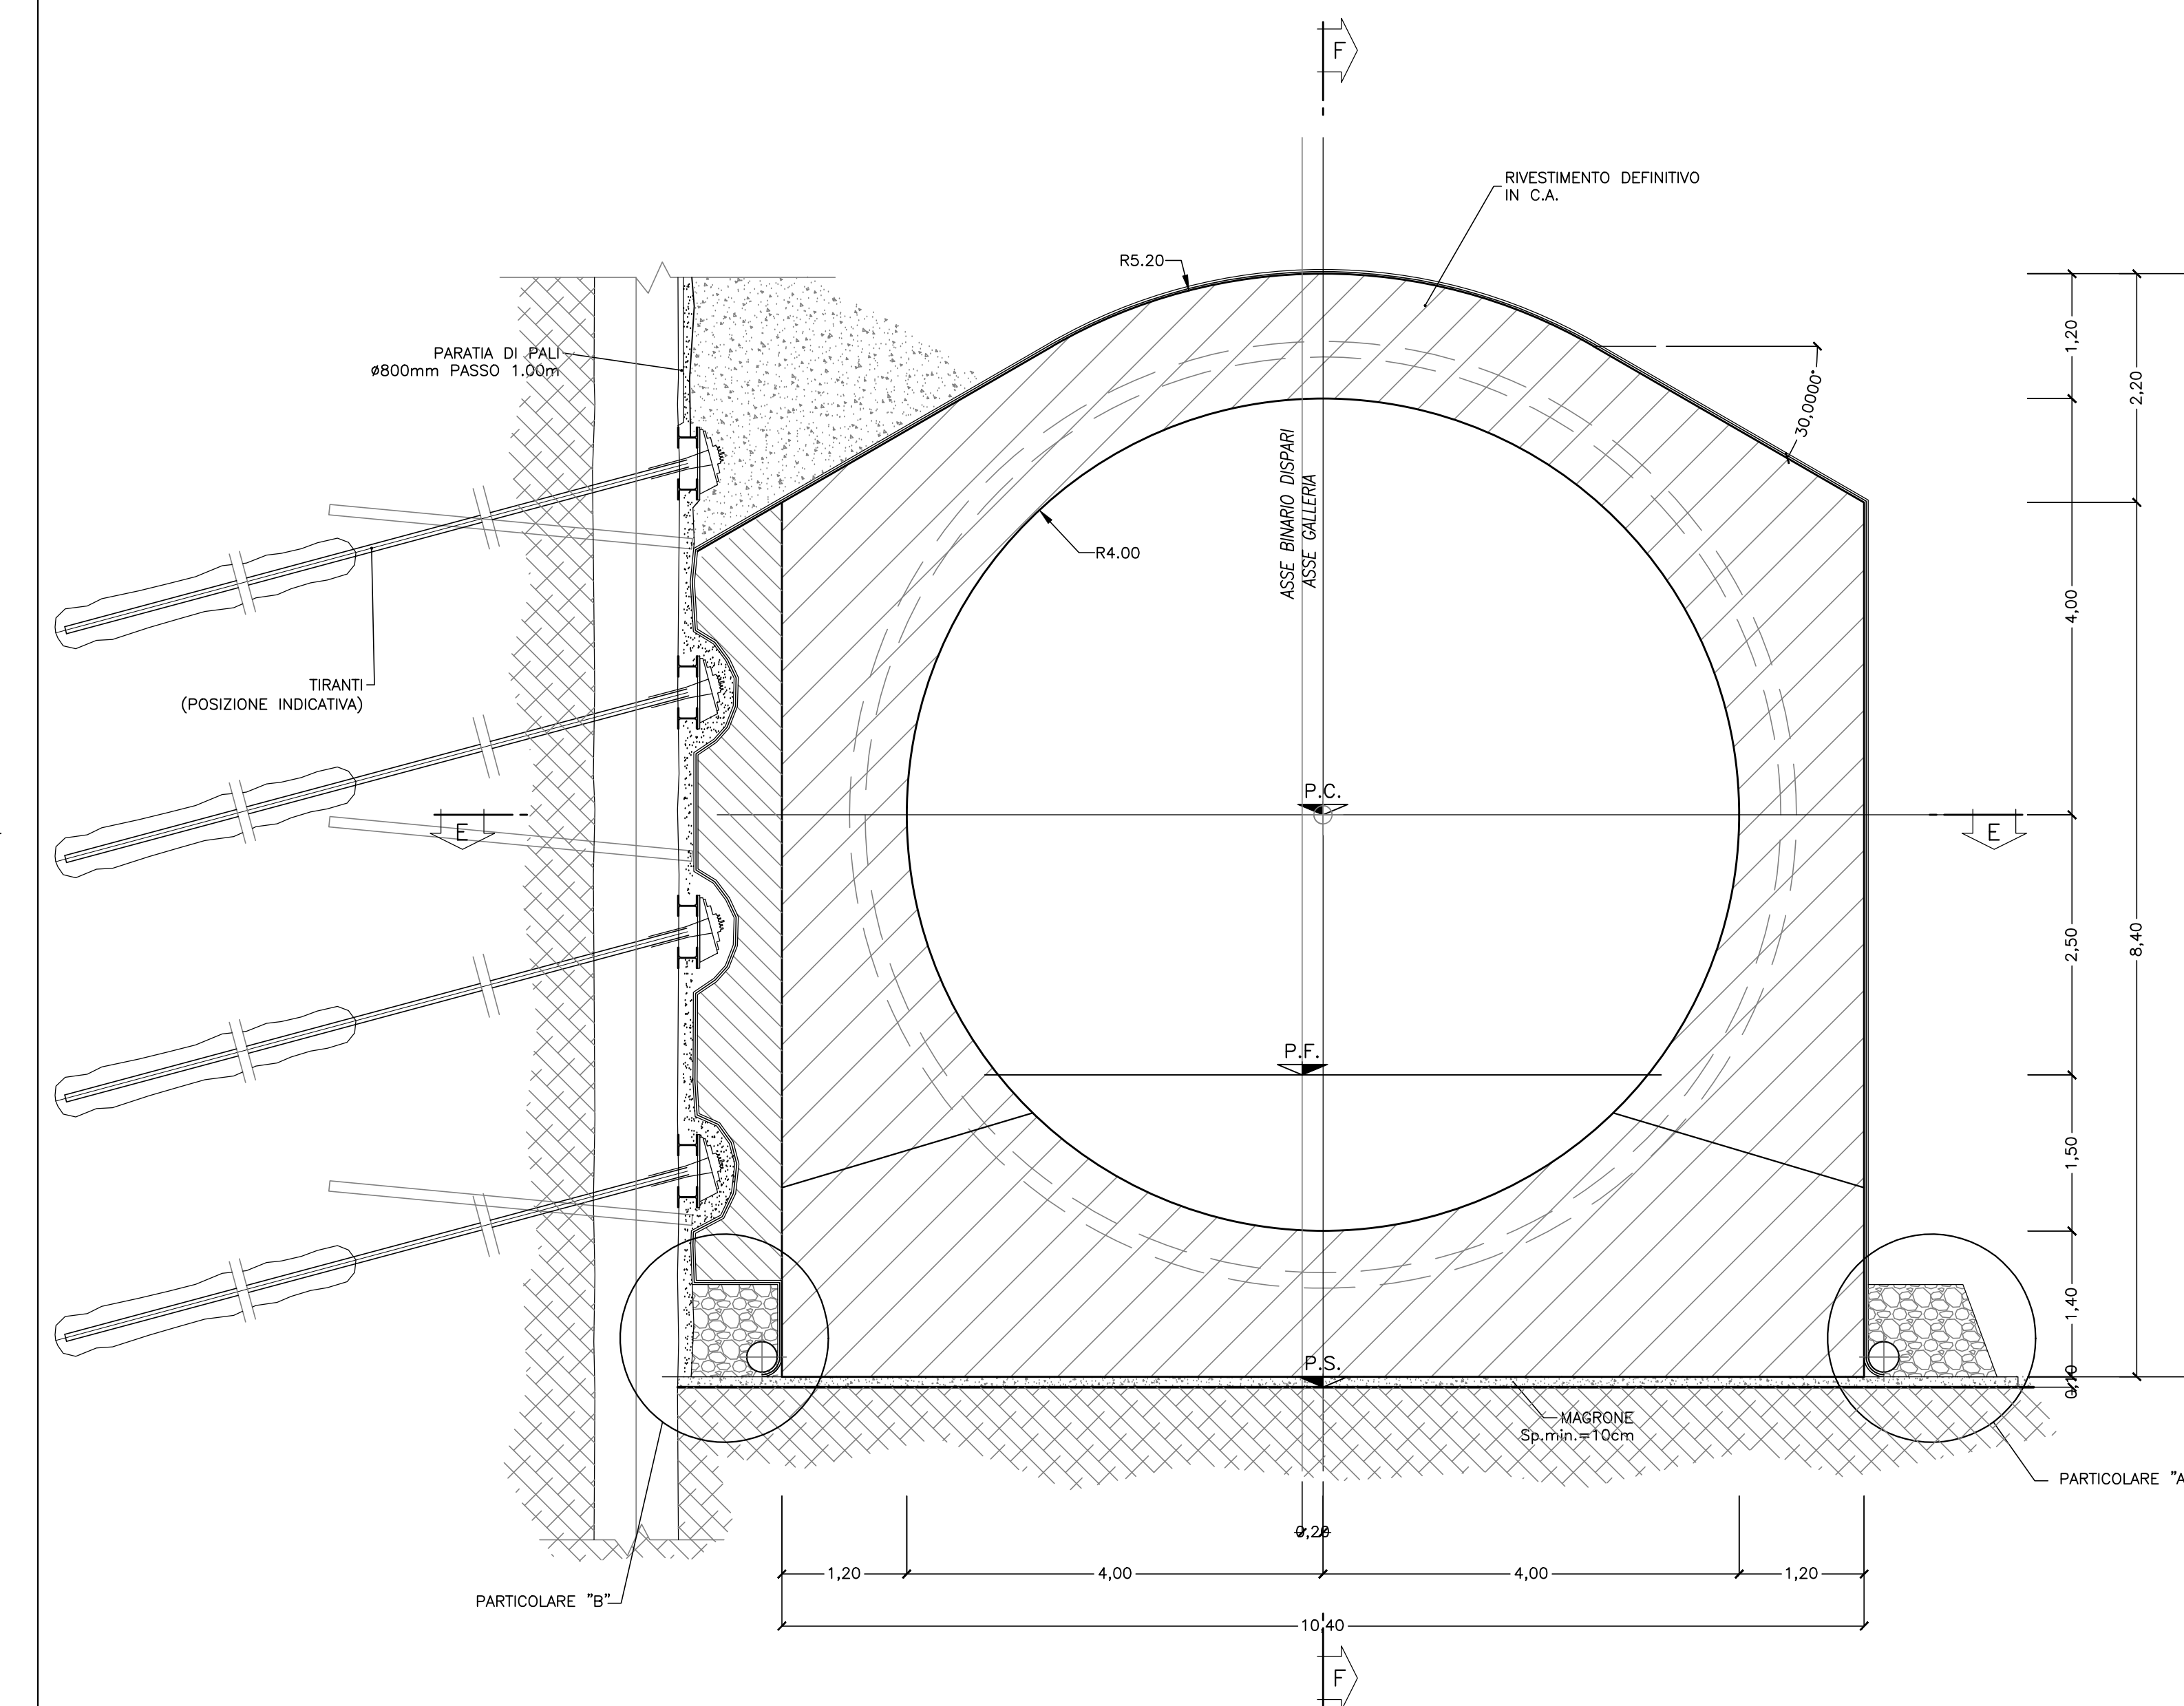


SEZIONE F-F

SCALA 1:50
PROFILO LONGITUDINALE
BINARIO DISPARI

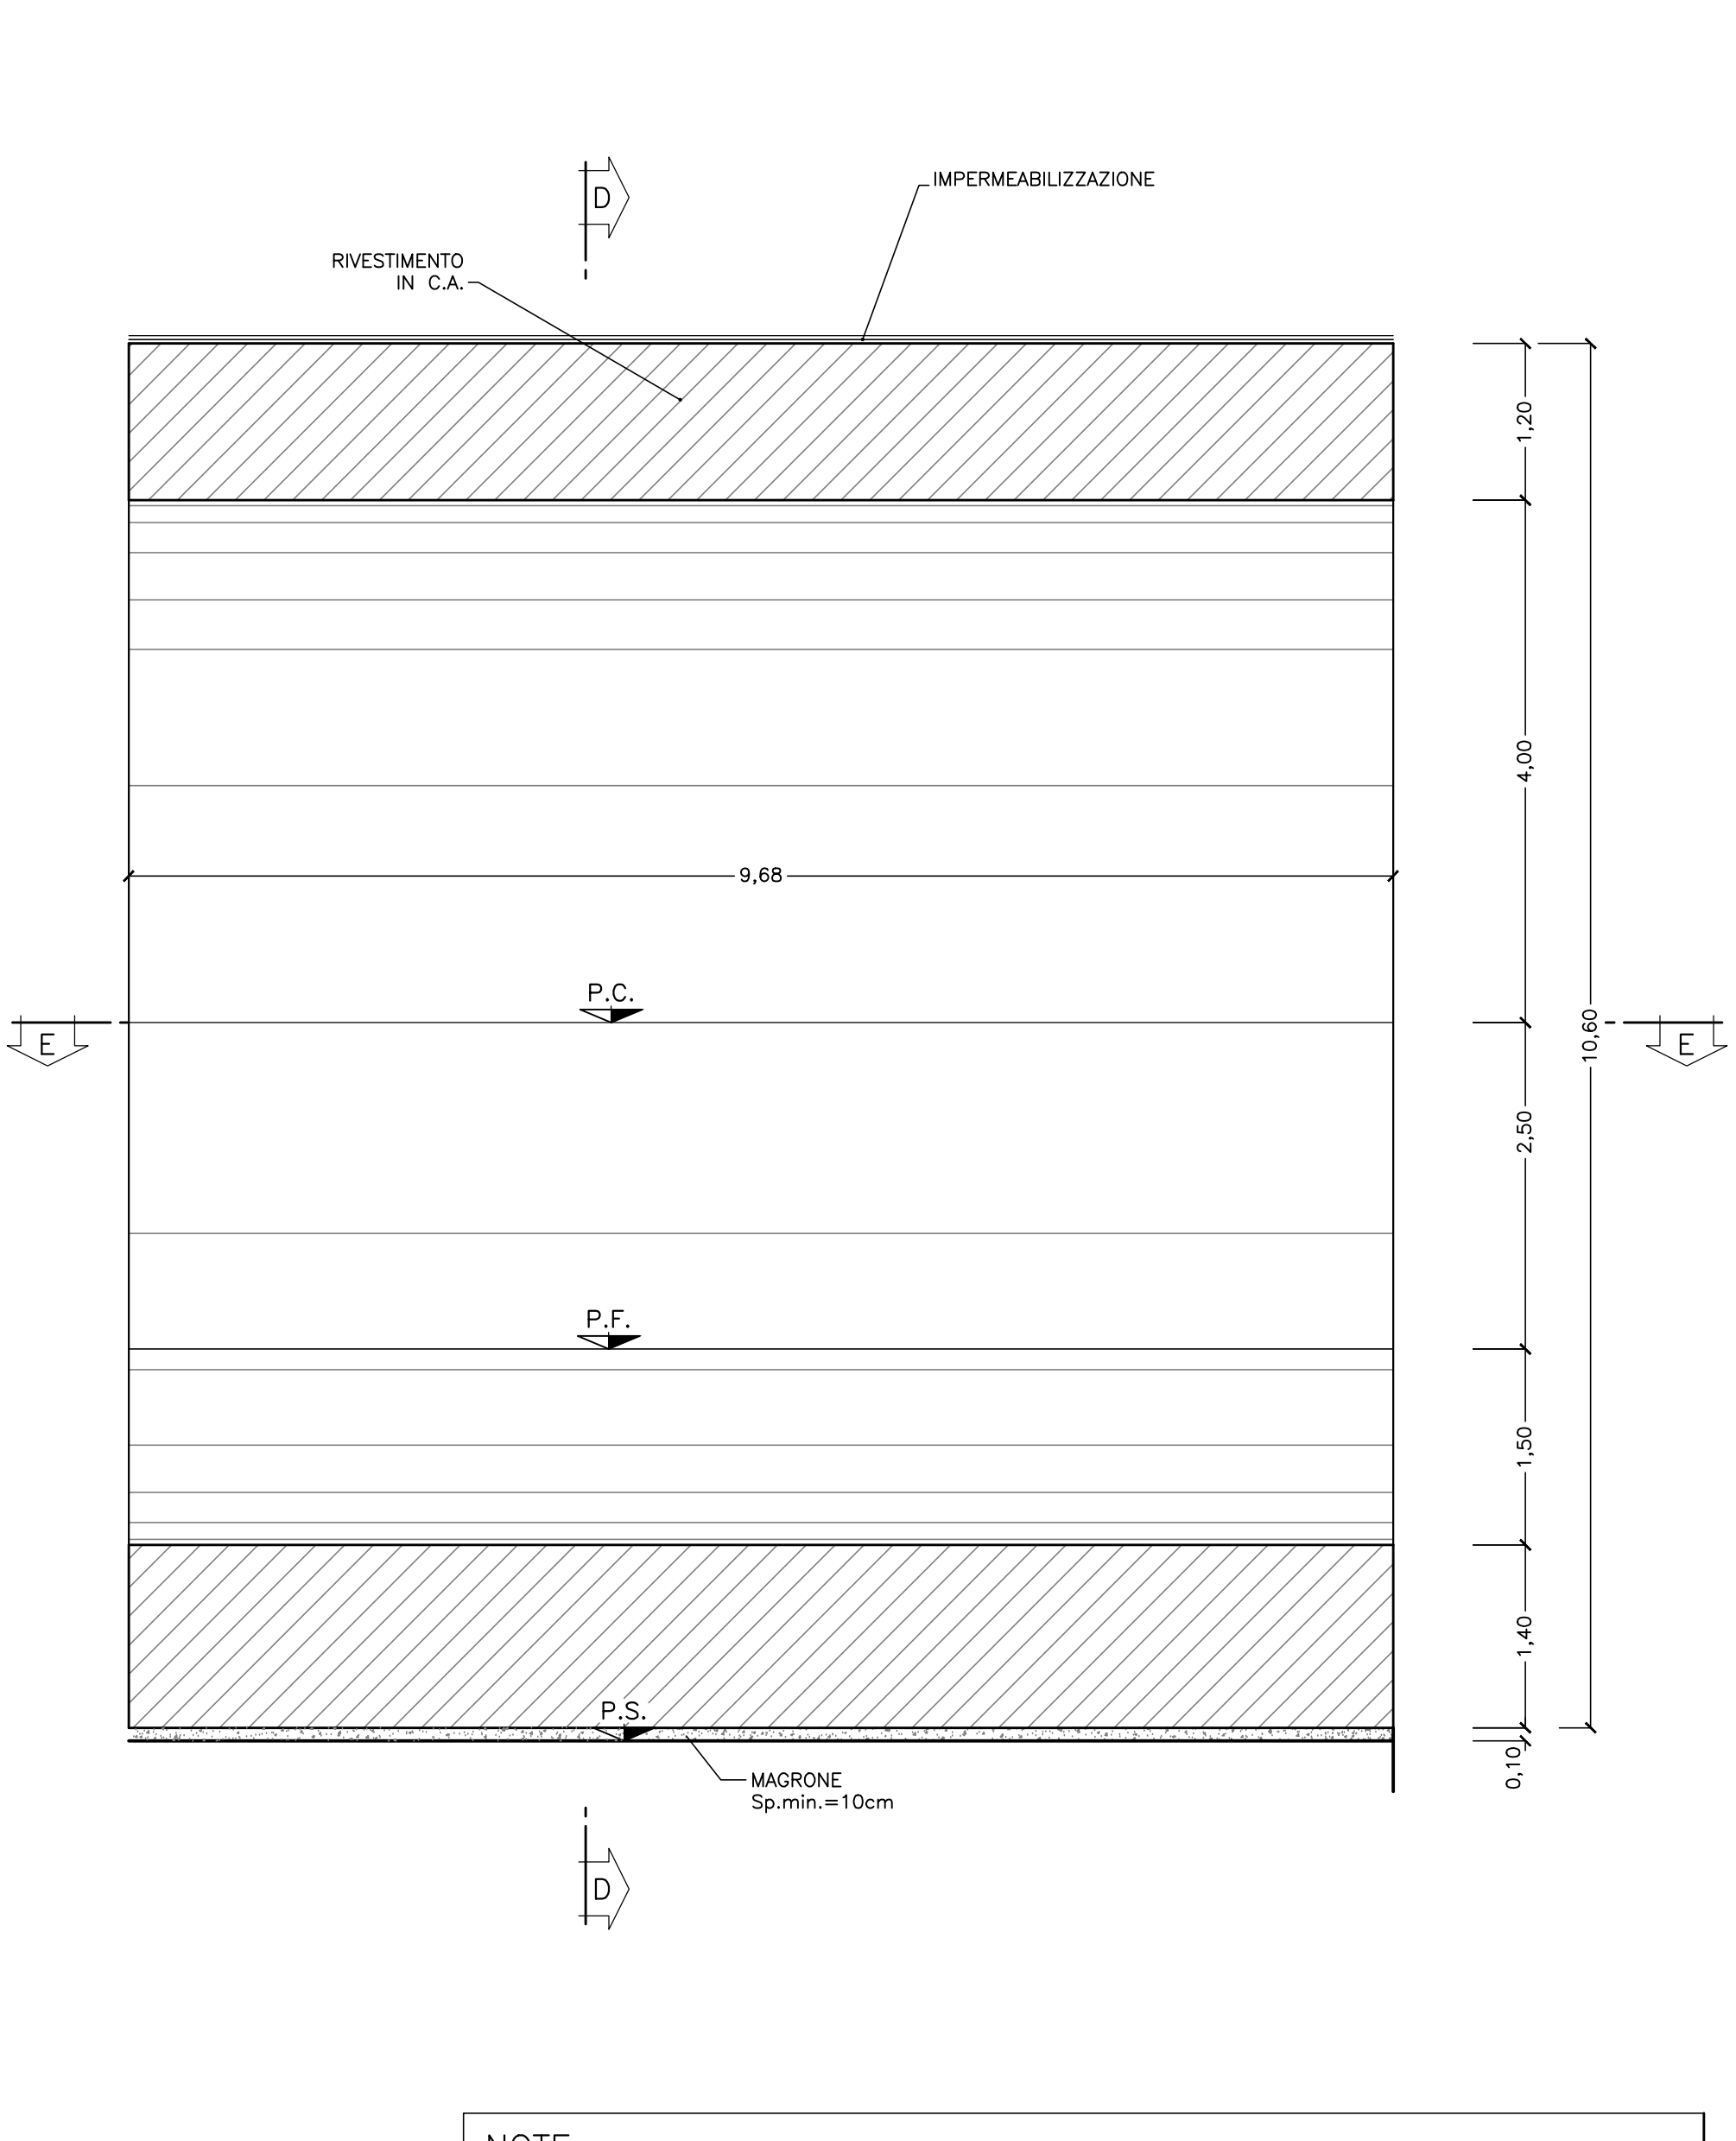


SEZIONE B-B

SCALA 1:50
PIANTA BINARIO PARI

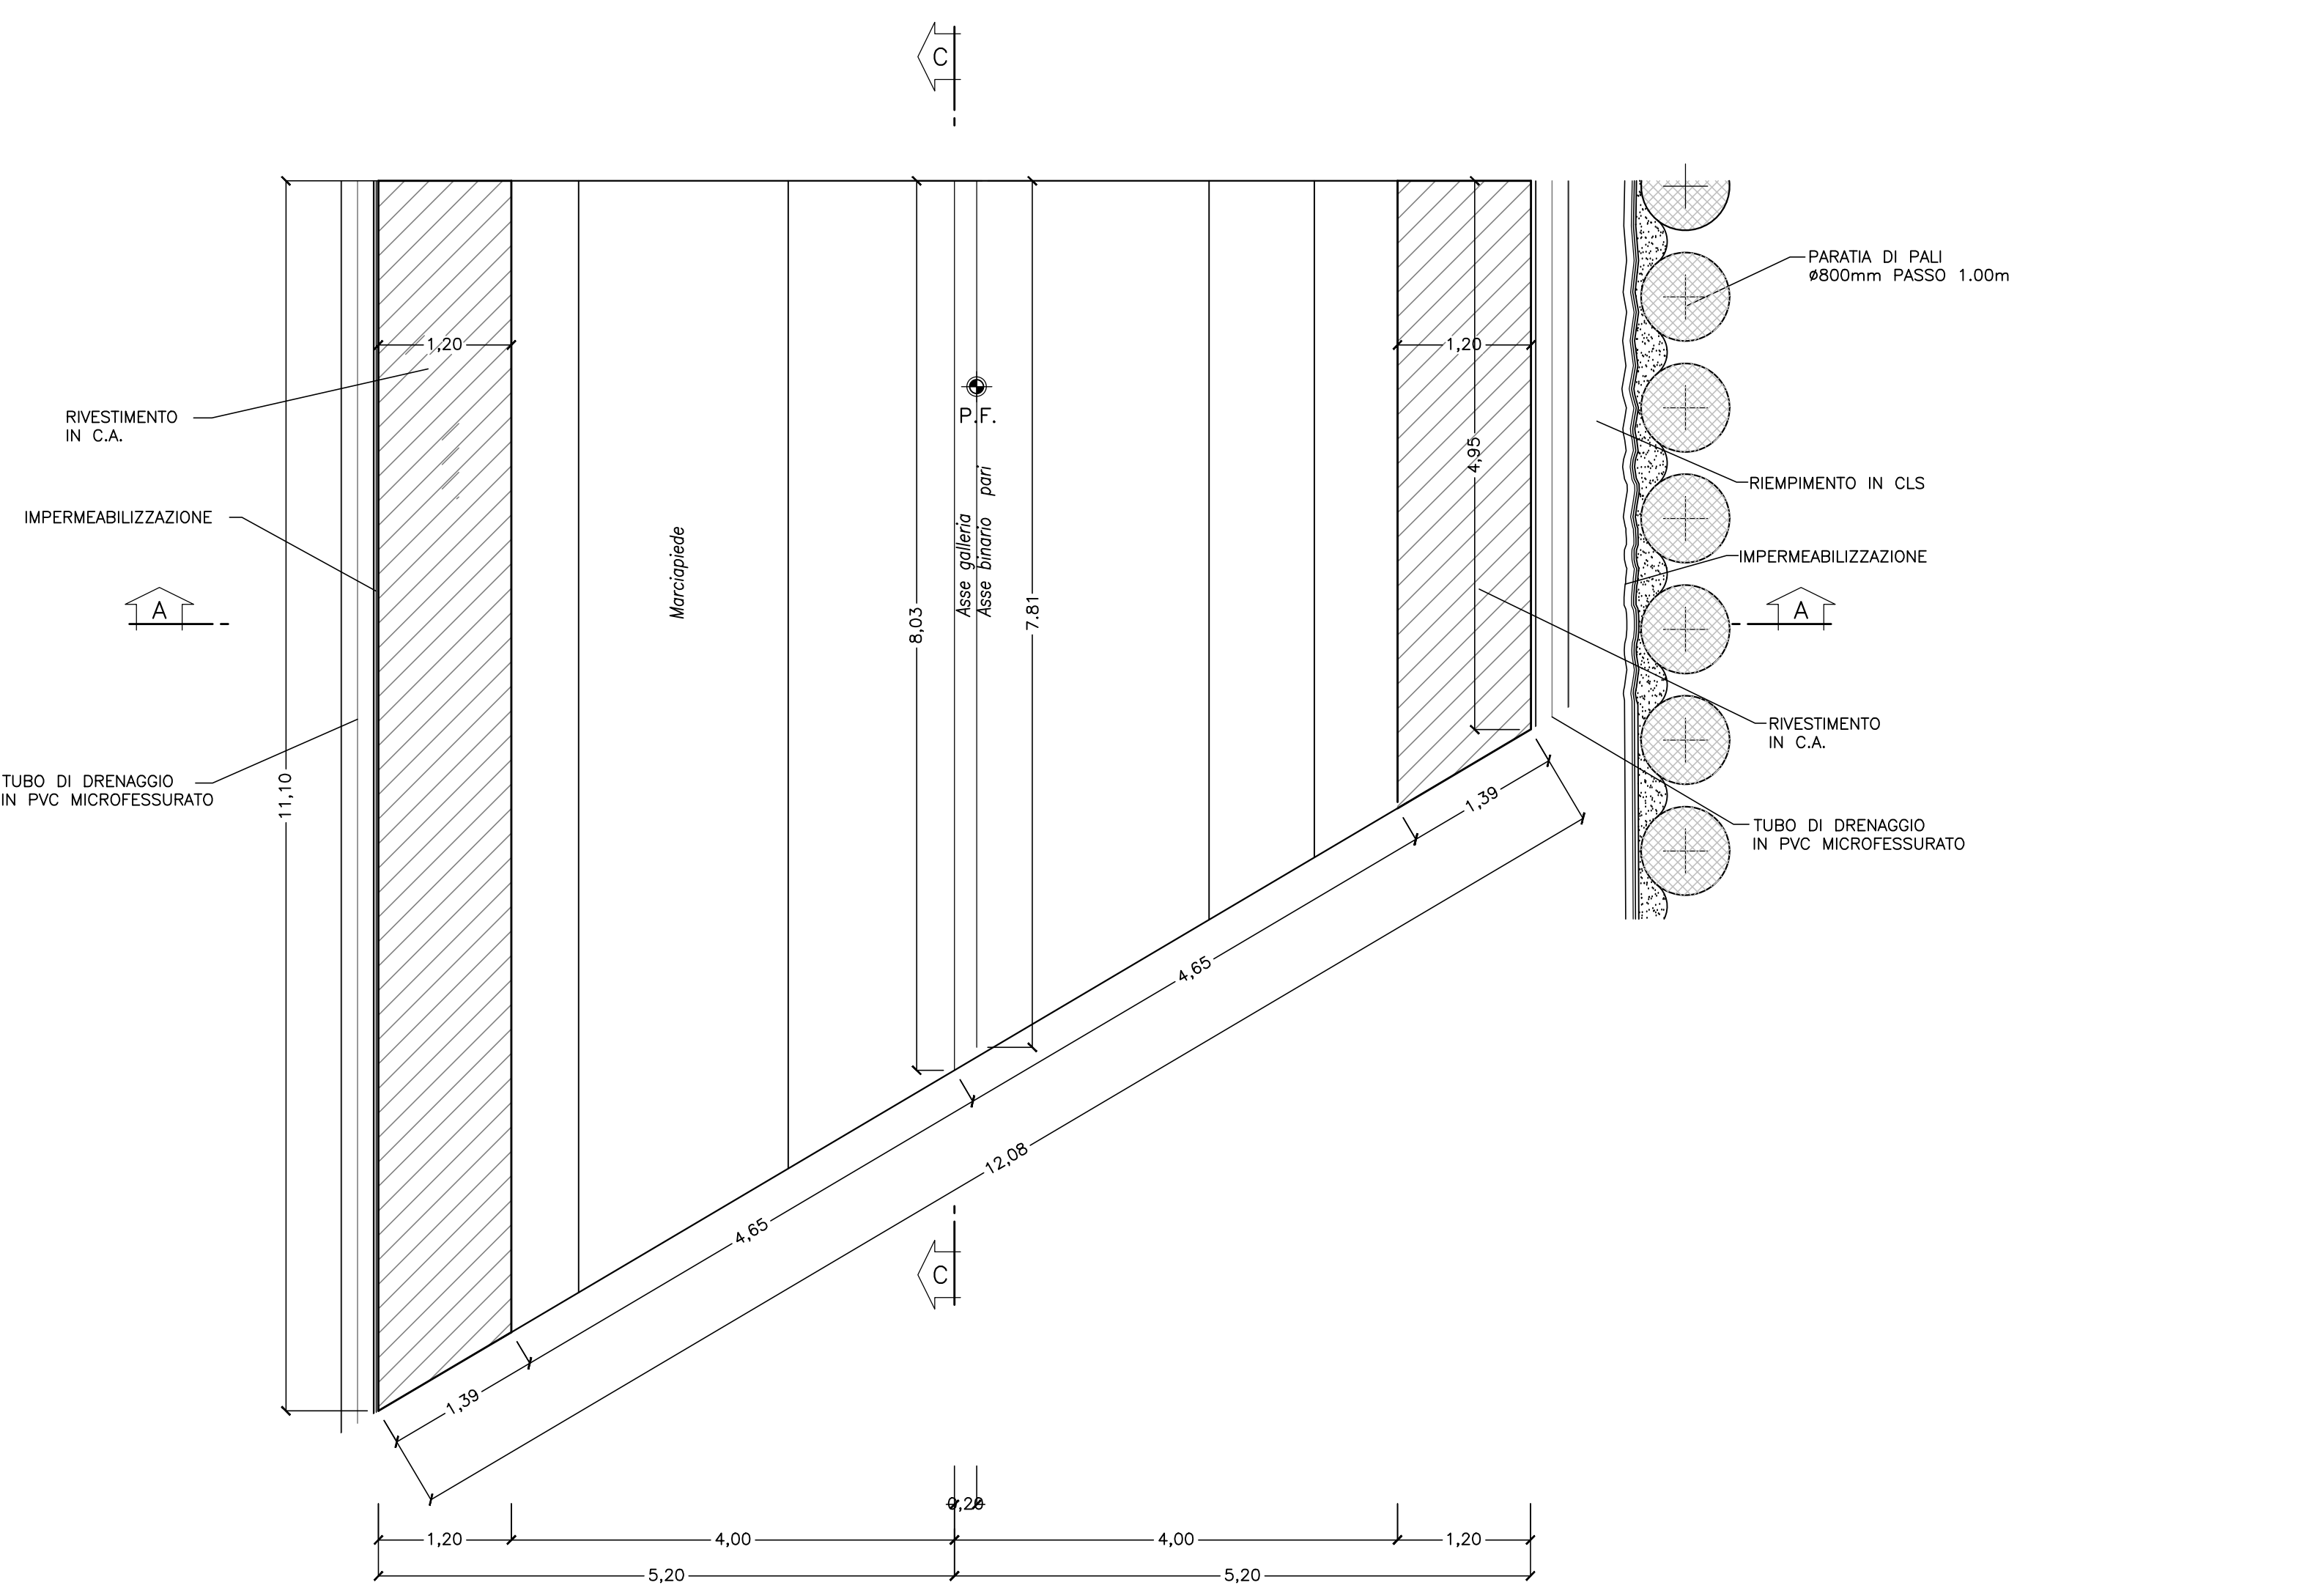


PARTICOLARE "A"

SCALA 1:25

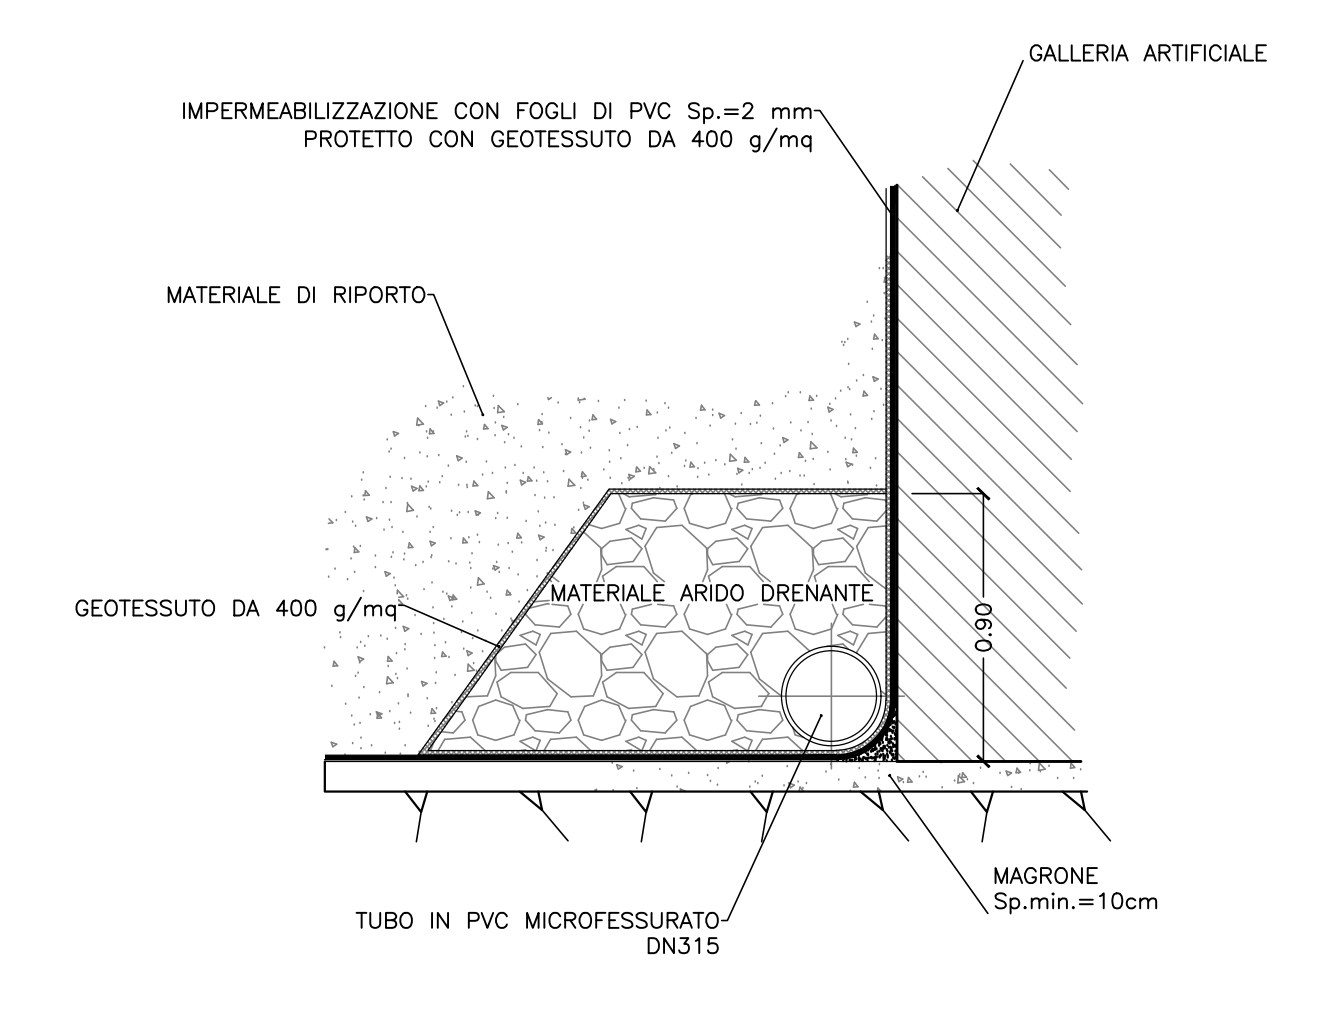


PARTICOLARE "B"

SCALA 1:25

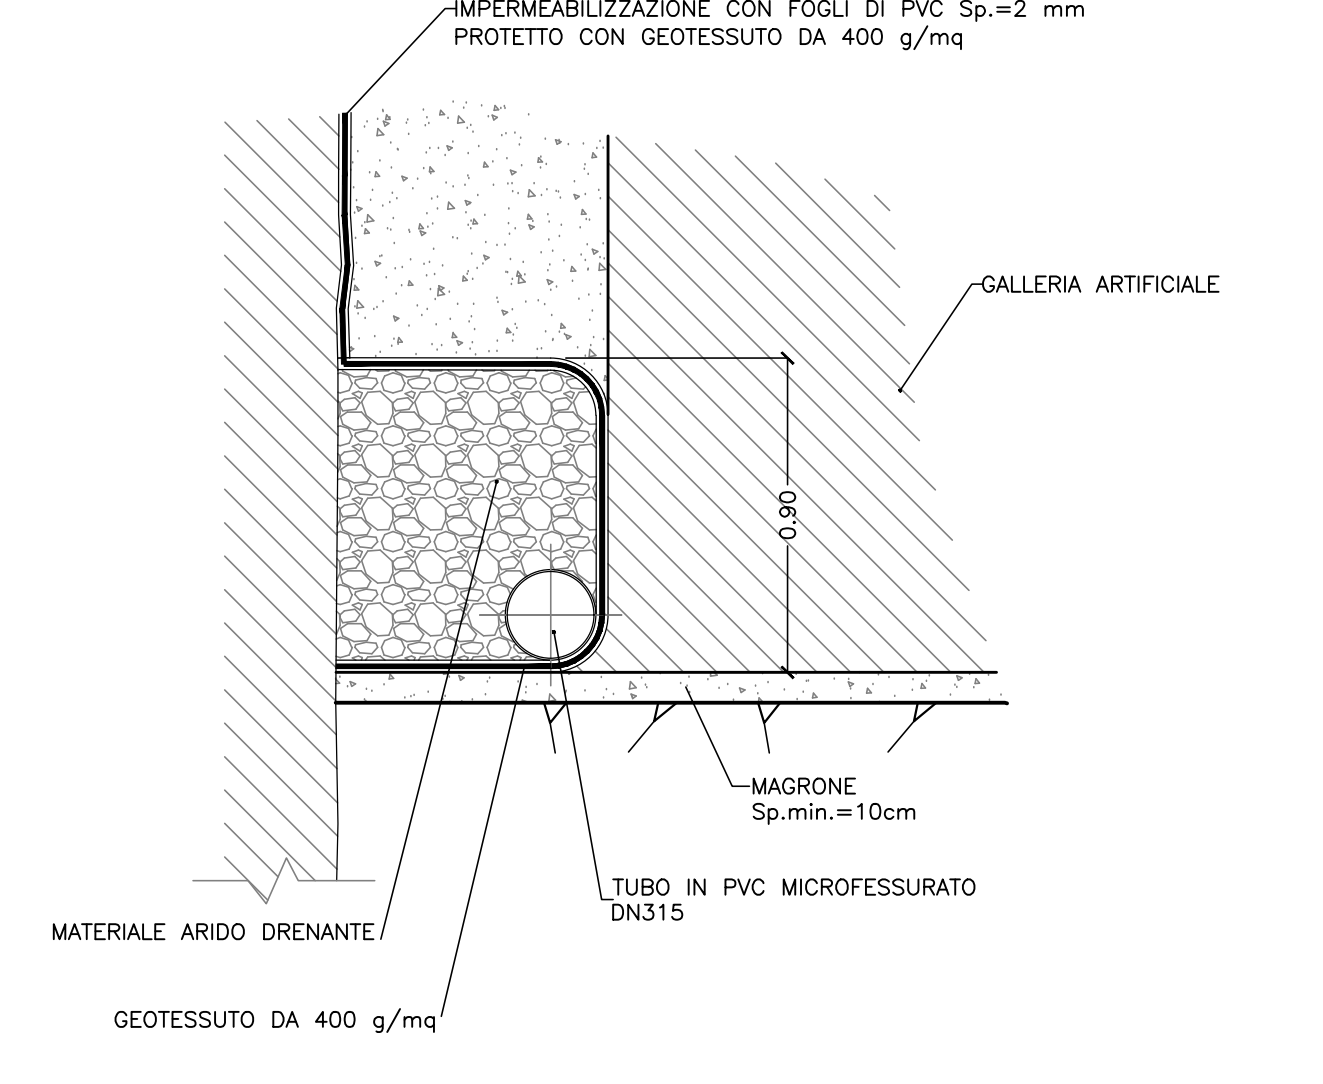

SEZIONE E-E

SCALA 1:50
PIANTA BINARIO DISPARI

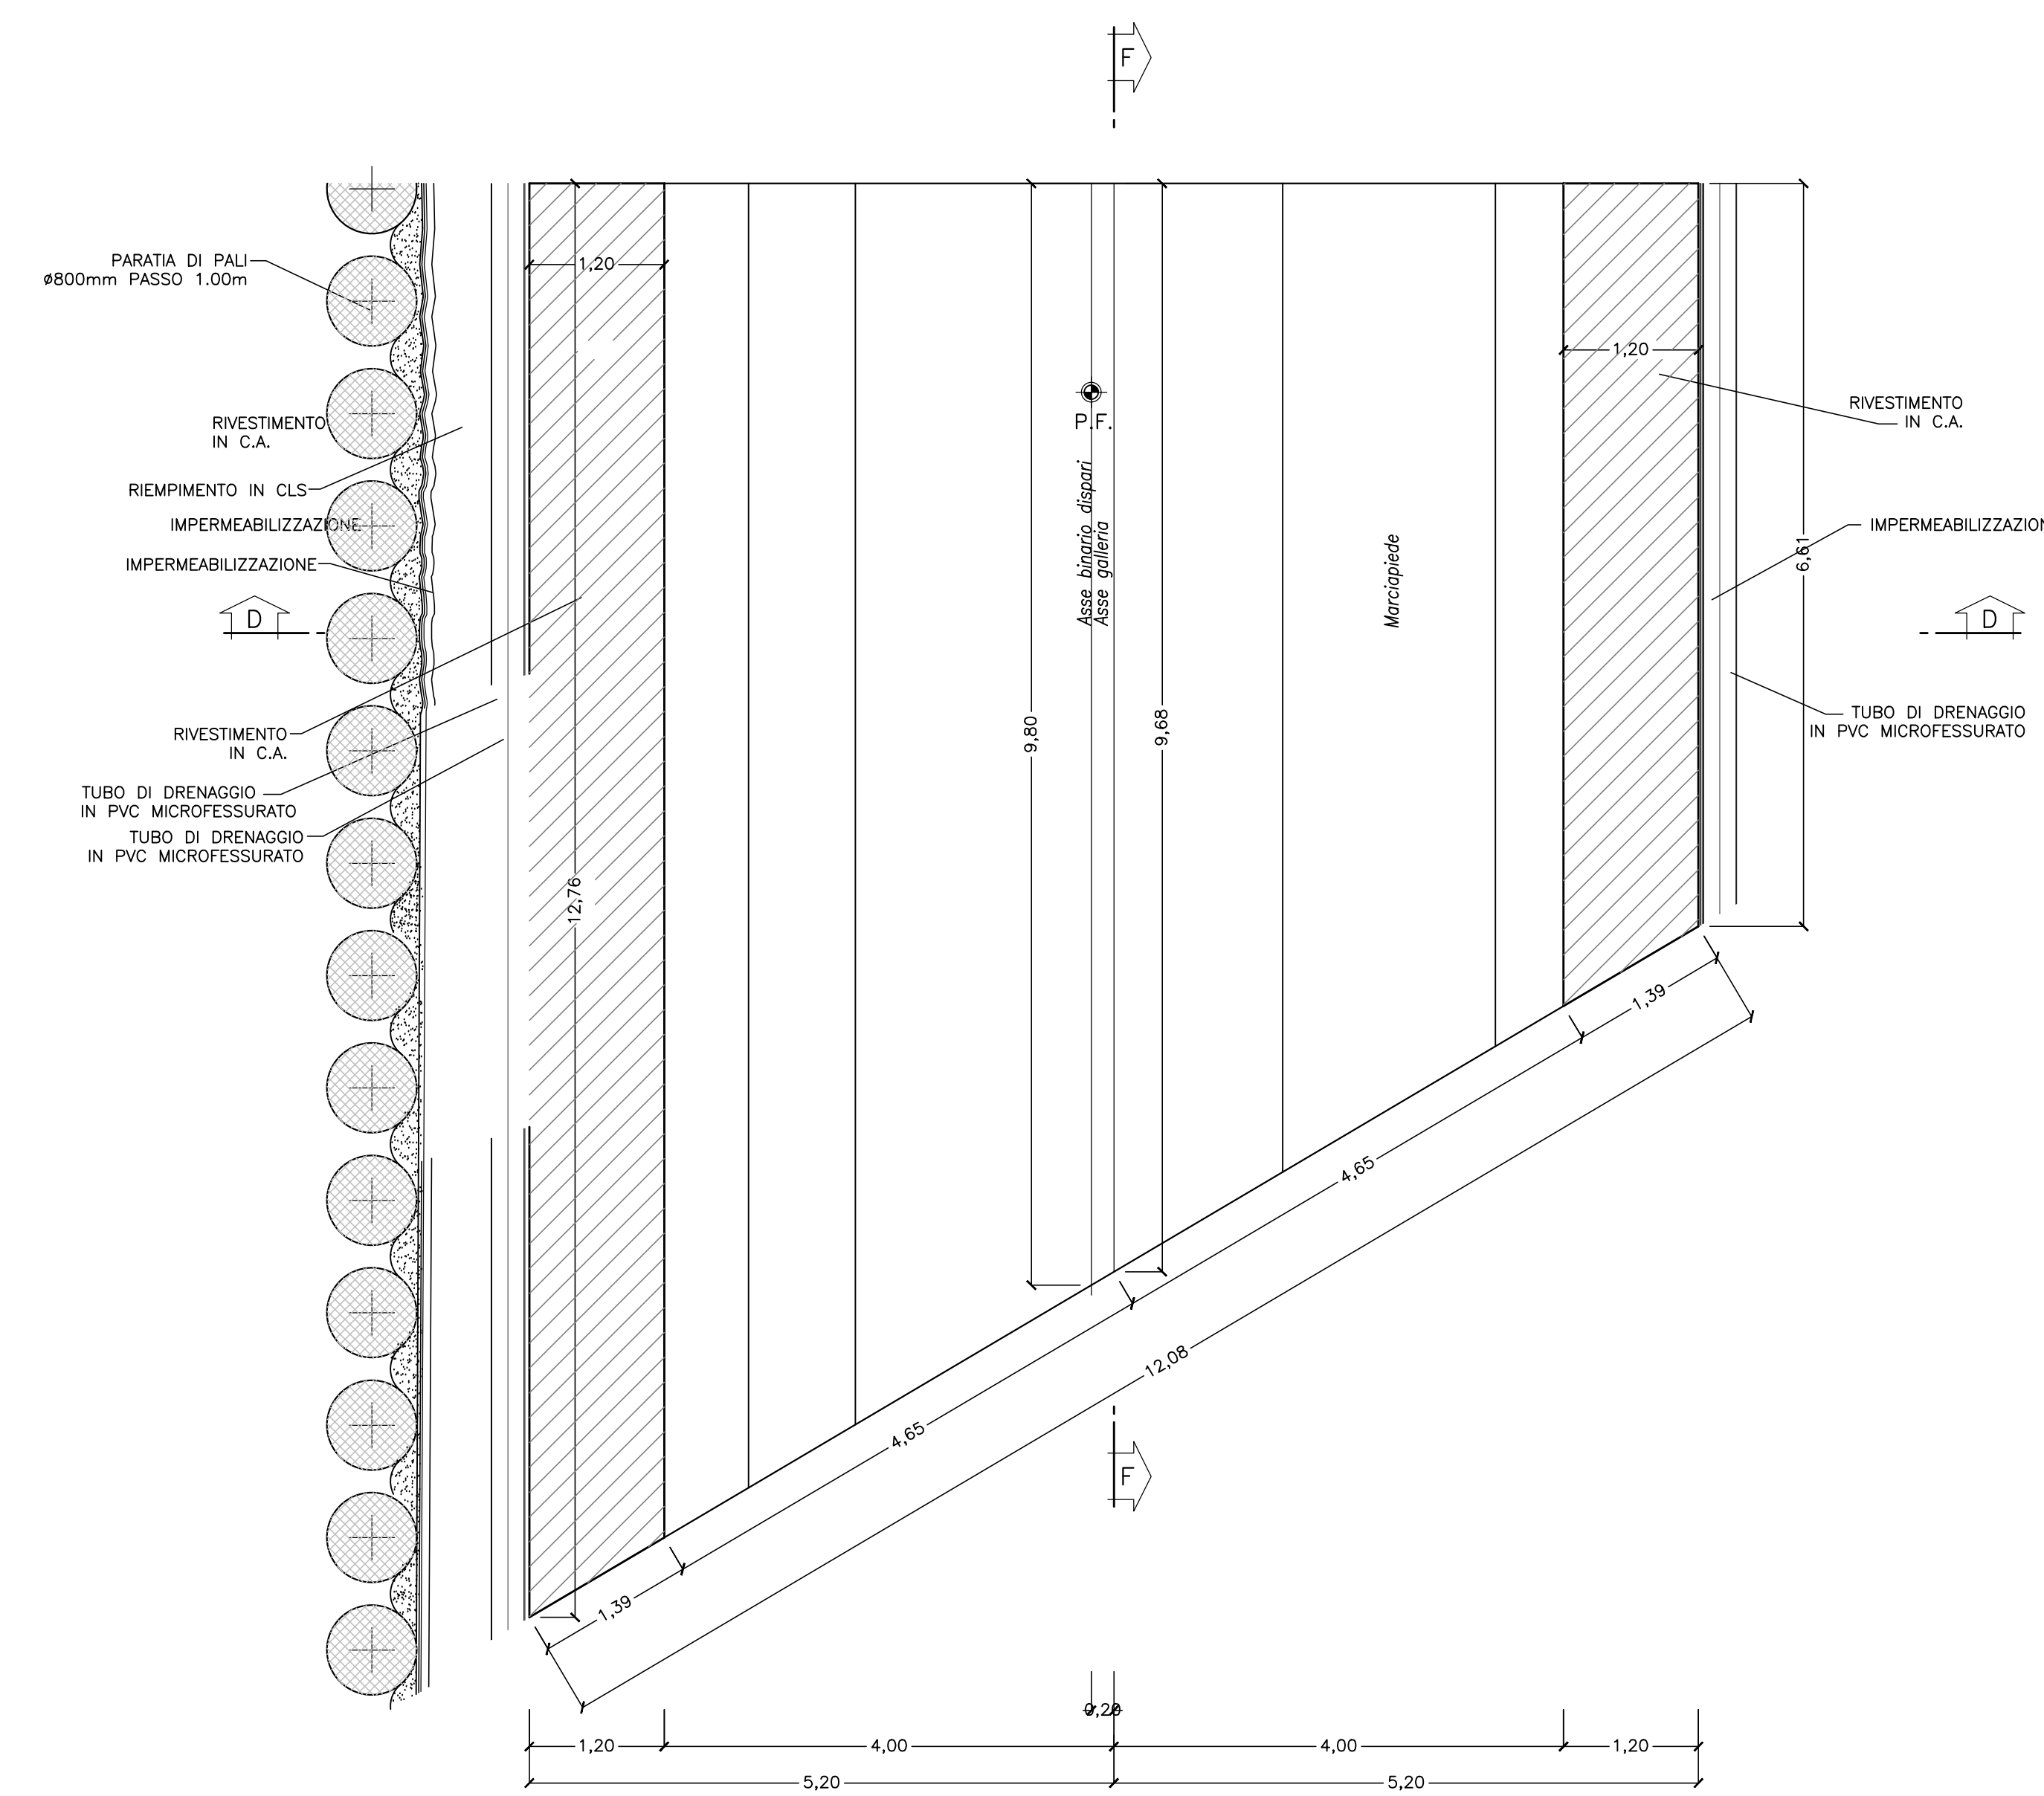

NOTE
- PER LE DIMENSIONI DEI MARCIAPIEDI E DELLE CANALIZZAZIONI SI RIMANDA A SPECIFICI ELABORATI

INCIDENZA ARMATURE
- ARCO ROVESCIO E MURETTE: 100 kg/mc
- CALOTTA E PIEDRITTE: 100 kg/mc

LEGENDA
P.C. Piano dei centri
P.F. Piano del ferro
P.S. Piano di scavo

COMMITTENTE: **RFI**
R.F.E. FERROVIARIA ITALIANA
GRUPPO FERROVIE DELLO STATO ITALIANO

PROGETTAZIONE: **ITALFERR**
GRUPPO FERROVIE DELLO STATO ITALIANO

U.O. GALLERIE
PROGETTO DEFINITIVO
RADDOPPIO DELLA LINEA GENOVA - VENTIMIGLIA
TRATTA FINALE LIGURE - ANDORA

GALLERIA CASTELLARI
IMBOCCO LATO GENOVA
GALLERIA ARTIFICIALE BINARIO PARI - CARPENTERIA

SCALA: 1:50

Rev.	Descrizione	Redatto	Data	Verificato	Data	Approvato	Data	Autorizzato	Data
A	Emissione definitiva	[Firma]	07/01/2011	[Firma]	07/01/2011	[Firma]	07/01/2011	[Firma]	07/01/2011

File: I:\050007\785GA\050002A.dwg n. Elab.: 101