



SEZIONE B-B

SCALA 1:50
 CARPENTERIA DIMA E INTERVENTO DI
 PRESOSTEGNO SEZIONE D'ATTACCO

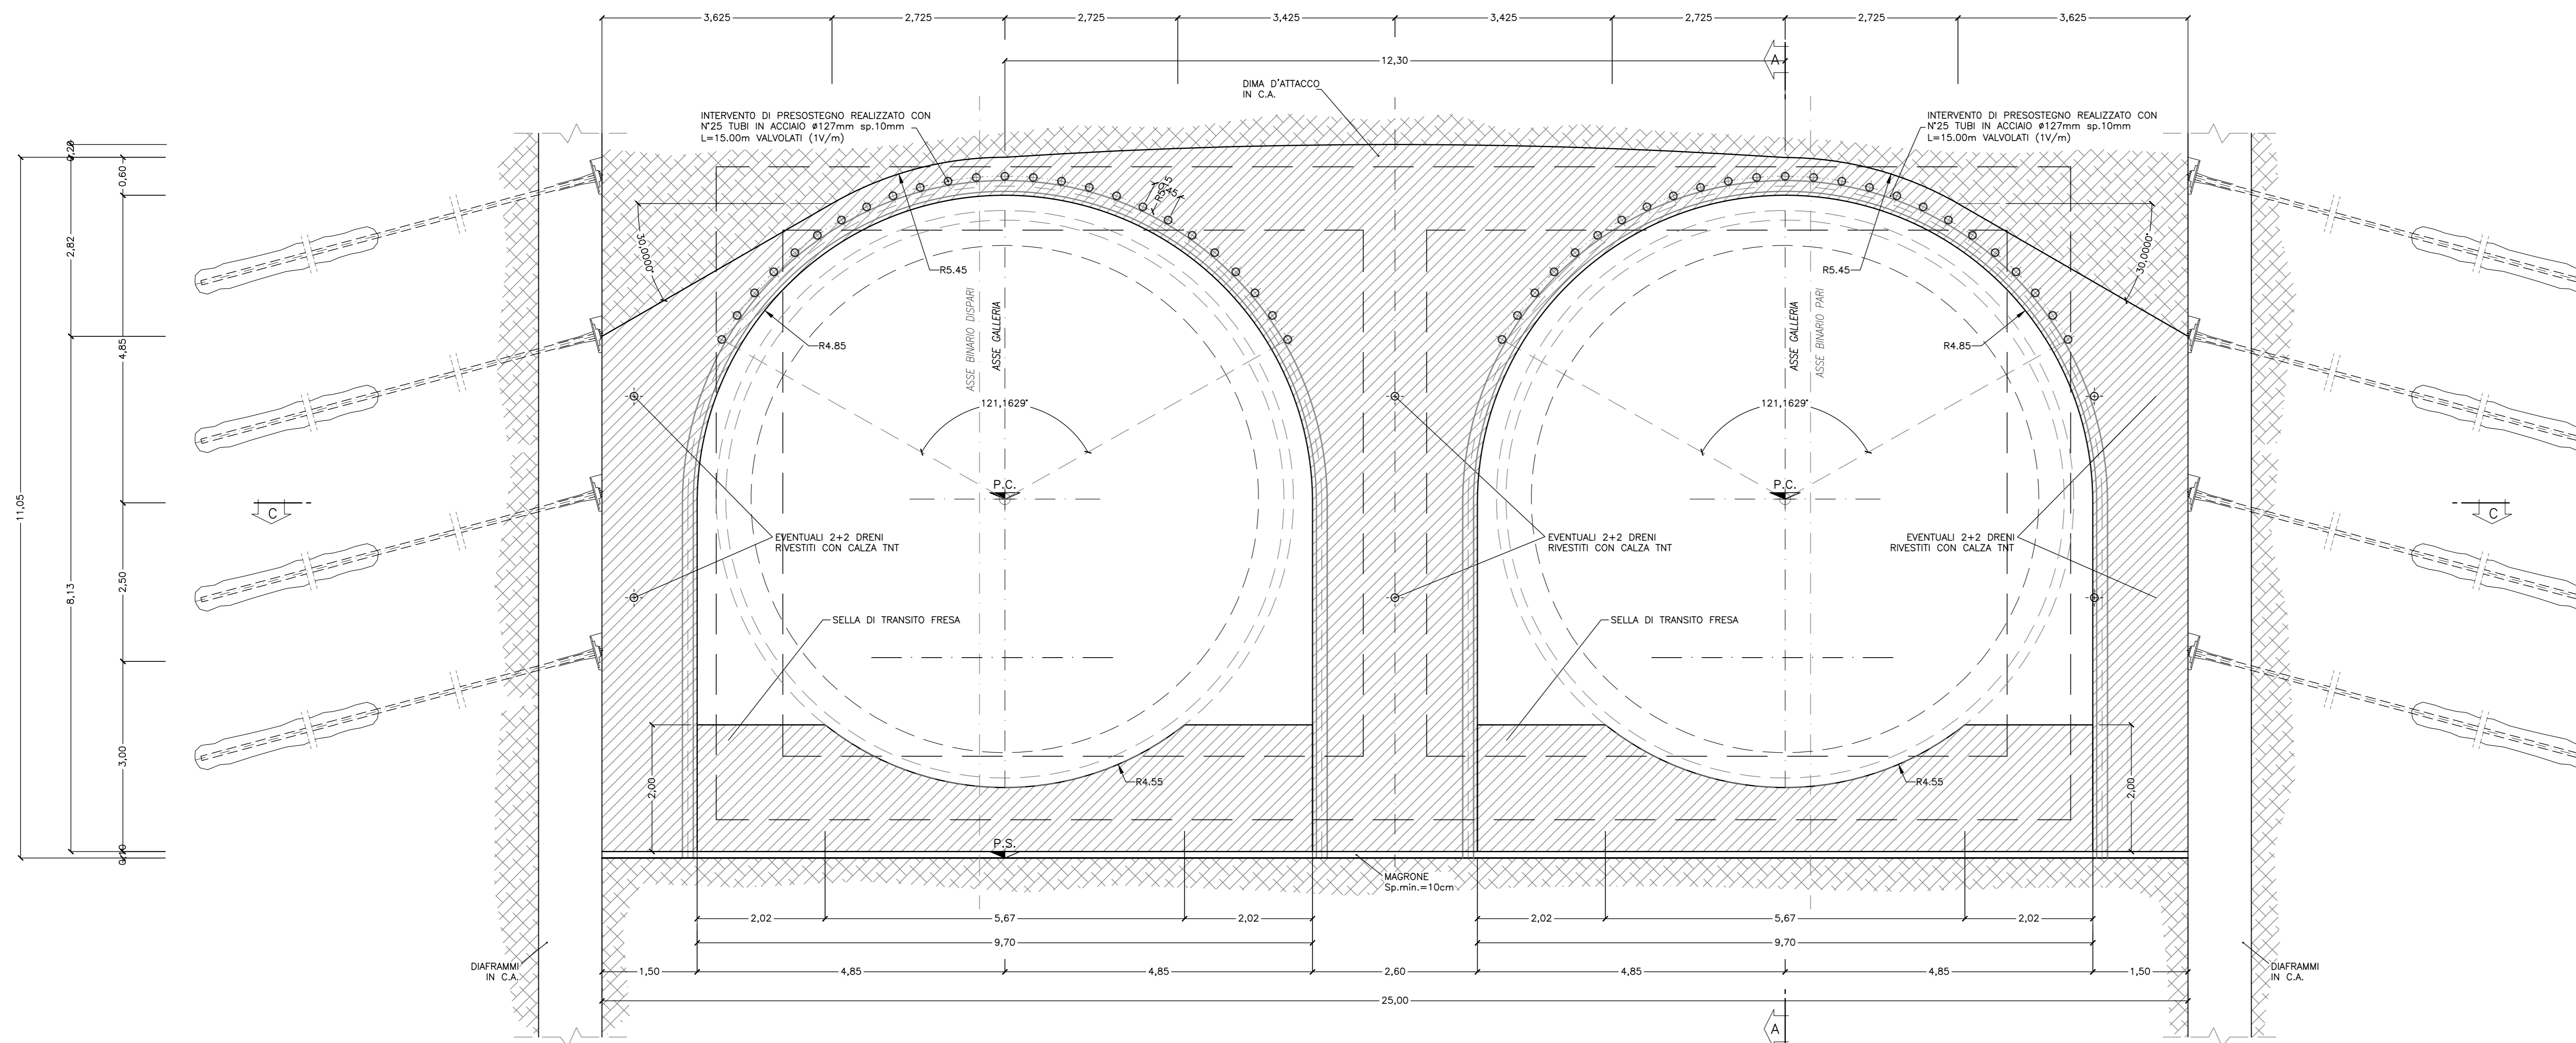

SEZIONE B-B

SCALA 1:50
 CARPENTERIA CONCIO D'ATTACCO

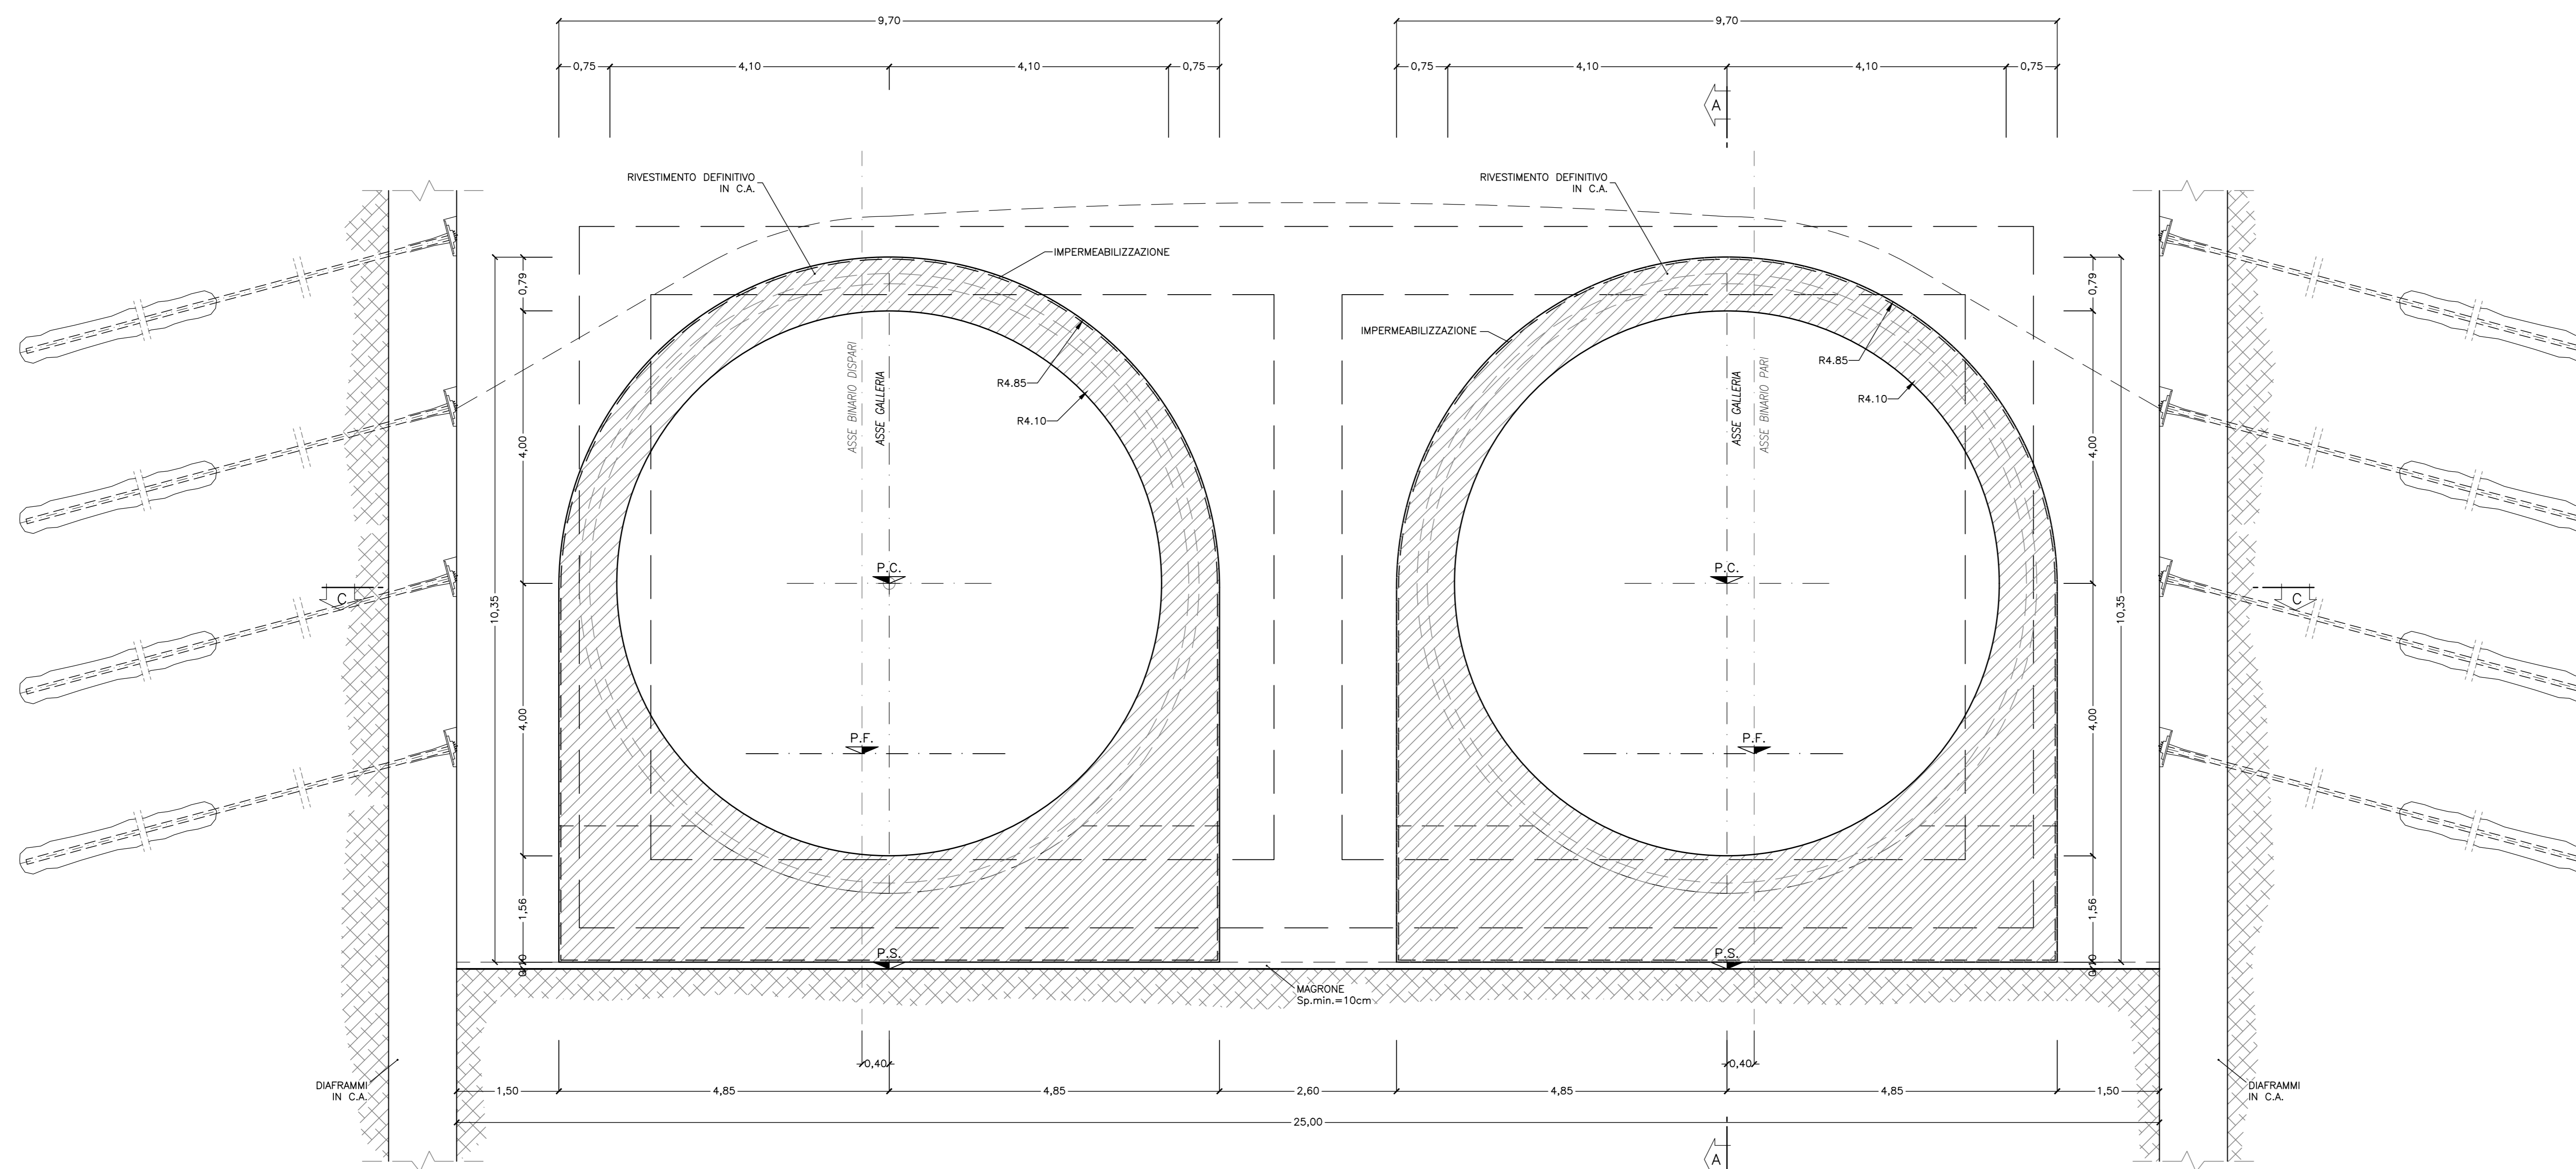

NOTE
 - PER LE CARATTERISTICHE DEI MATERIALI SI VEDA SPECIFICO ELABORATO
 - PER LE DIMENSIONI DEI MARCIAPIEDI E DELLE CANALIZZAZIONI SI RIMANDA A SPECIFICI ELABORATI

INCIDENZA ARMATURA CONCIO D'ATTACCO
 - CALOTTA E PIEDRITTI: 100 kg/mc

LEGENDA
 P.C. Piano dei centri
 P.F. Piano del ferro
 P.S. Piano di scavo

COMMITTENTE: **RFI** RETE FERROVIARIA ITALIANA GRUPPO FERROVIE DELLO STATO ITALIANE

PROGETTAZIONE: **ITALFER** GRUPPO FERROVIE DELLO STATO ITALIANE

U.O. GALLERIE

PROGETTO DEFINITIVO

RADDOPPIO DELLA LINEA GENOVA - VENTIMIGLIA
 TRATTA FINALE LIGURE - ANDORA

GALLERIA CASTELLARI
 IMBOCCO LATO VENTIMIGLIA
 DIMA E CONCIO D'ATTACCO
 CARPENTERIA E CONSOLIDAMENTI - TAV. 1/2

SCALA: 1:50

COMMESSA LOTTO FASE ENTE TIPO DOC. OPERA/DISCIPLINA PROGR. REV.

I|V|0|1| 0|0| D| 0|7| B|B| G|A|0|6|0|0| 0|0|1| A

Rev.	Descrizione	Redatto	Data	Verificato	Data	Approvato	Data	Autorizzato Data
A	Emissione esecutiva	[Signature]	01/12/2021	[Signature]	01/12/2021	[Signature]	01/12/2021	01/12/2021

File: I:\000078BGA\000001A.dwg n. Etab.: 115