



SEZIONE C-C

SCALA 1:50
PIANTA

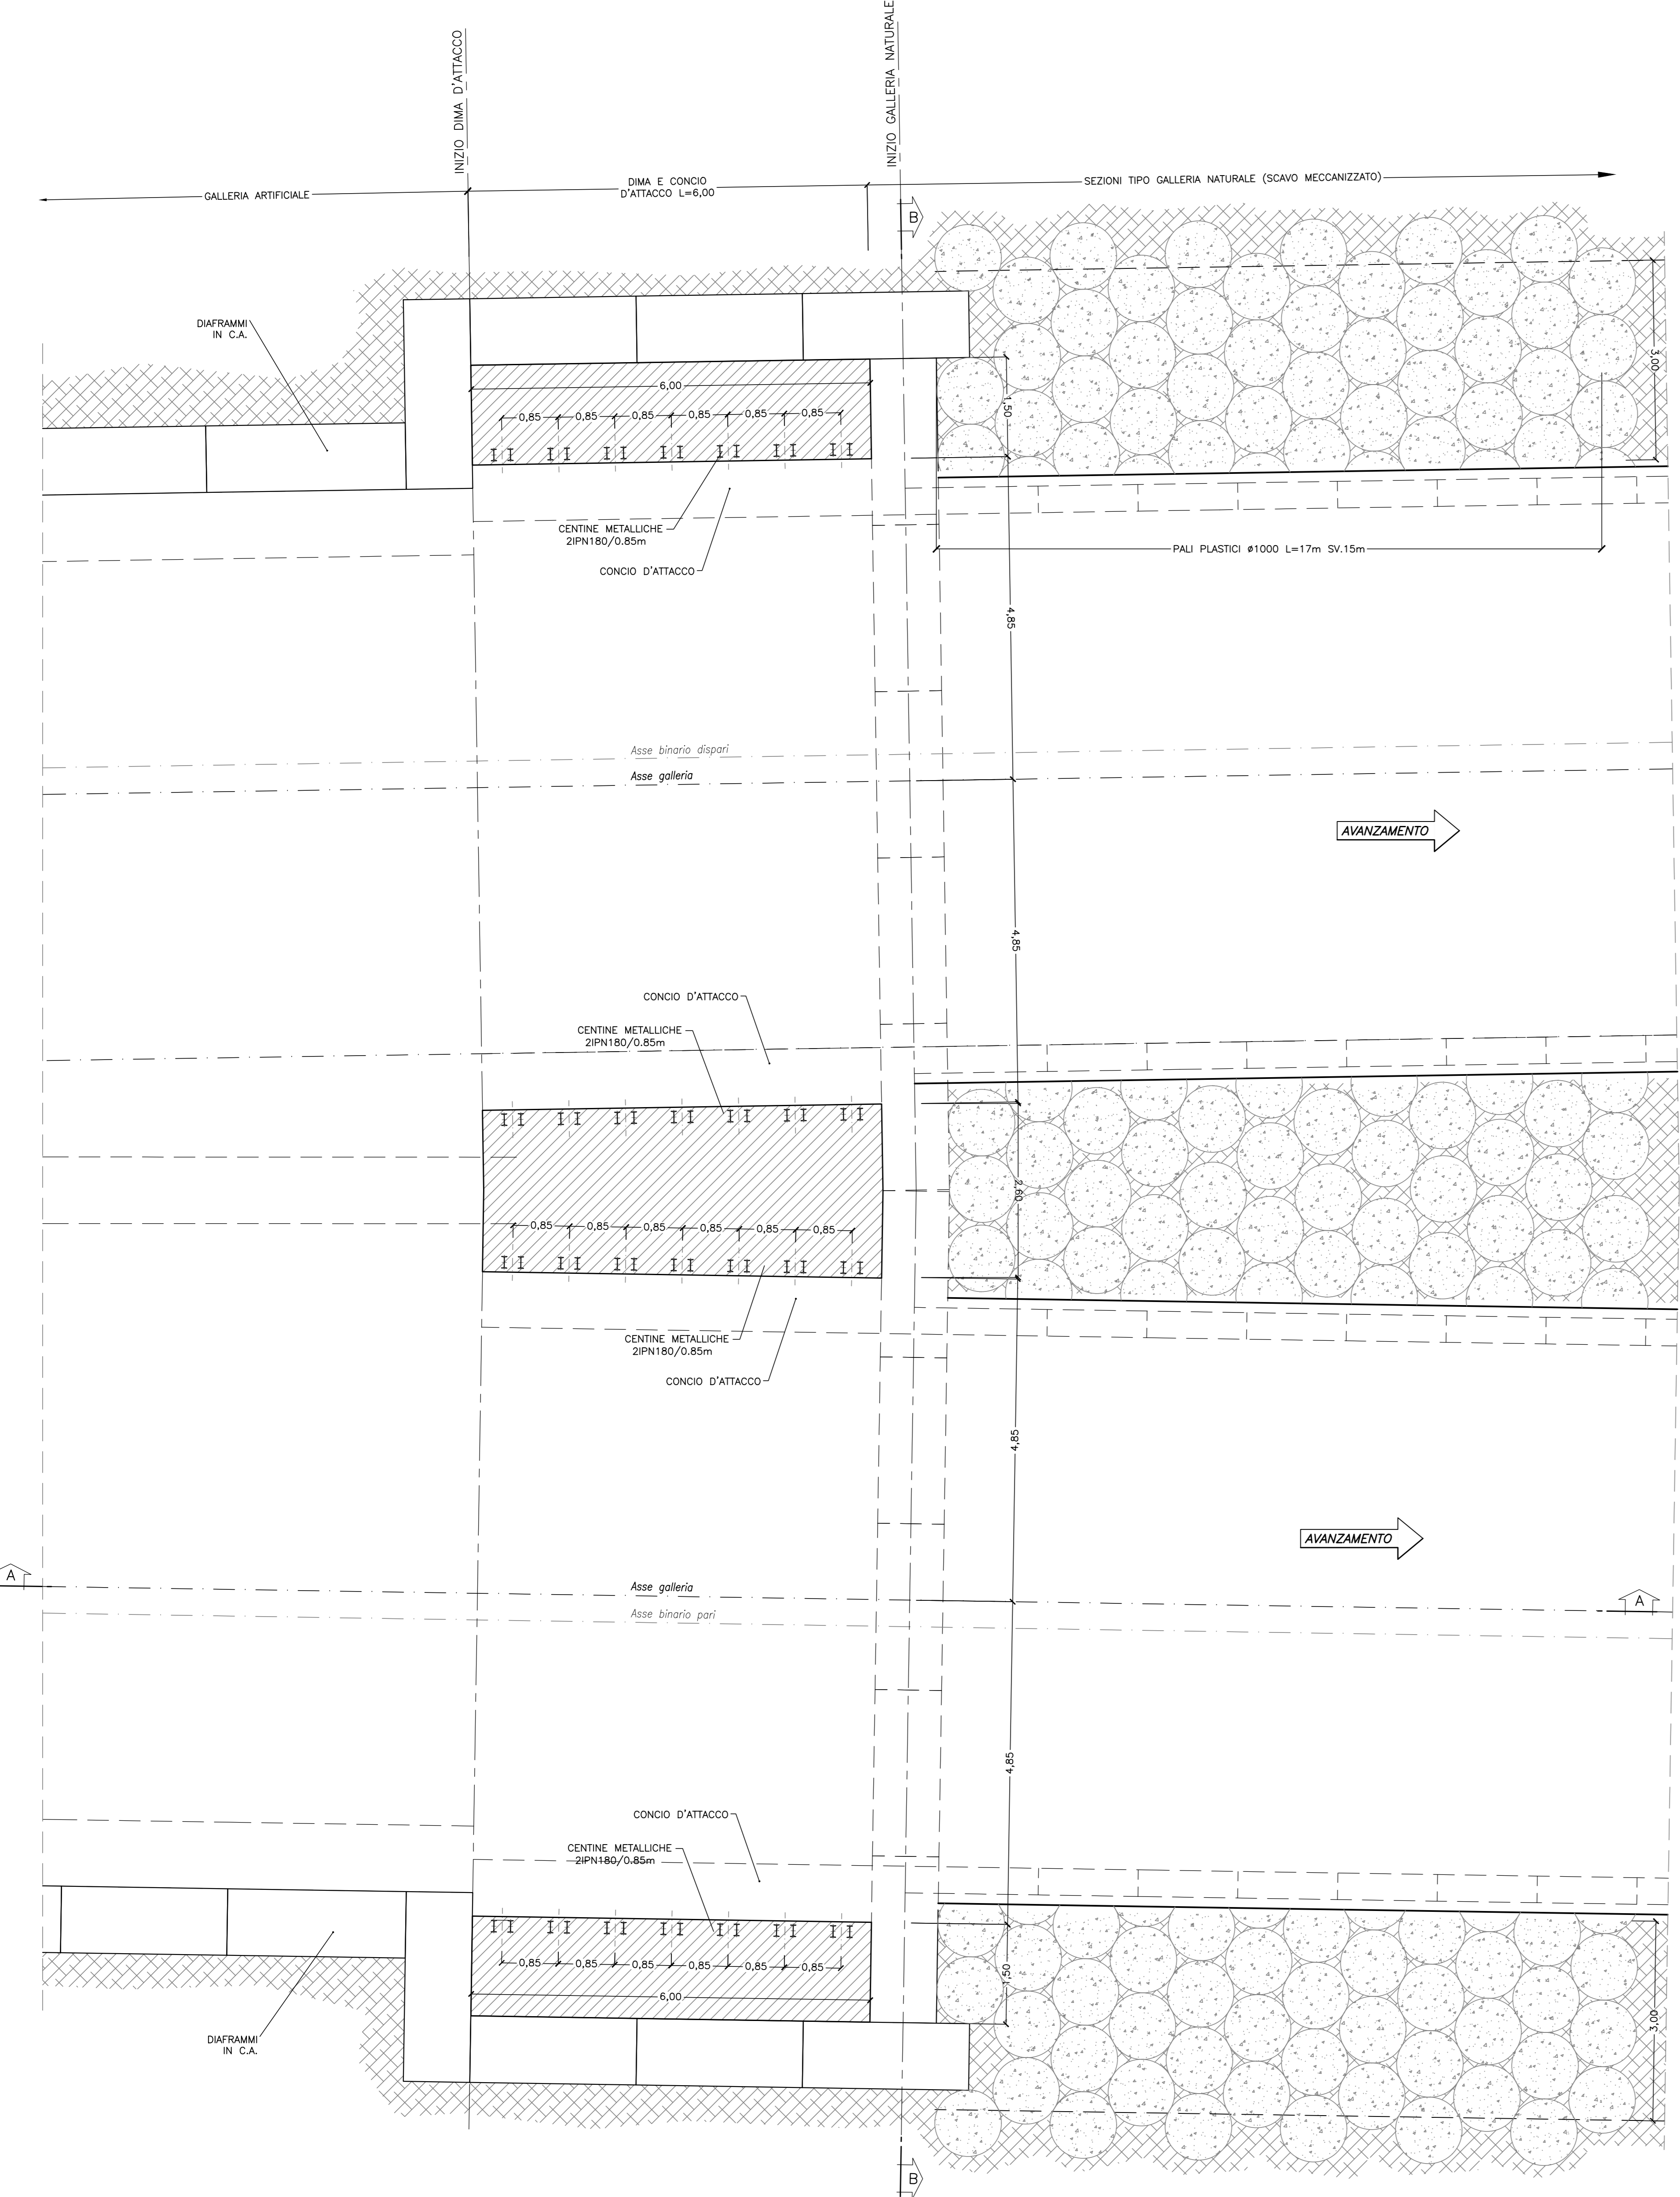


SEZIONE A-A

SCALA 1:50
PROFILO LONGITUDINALE

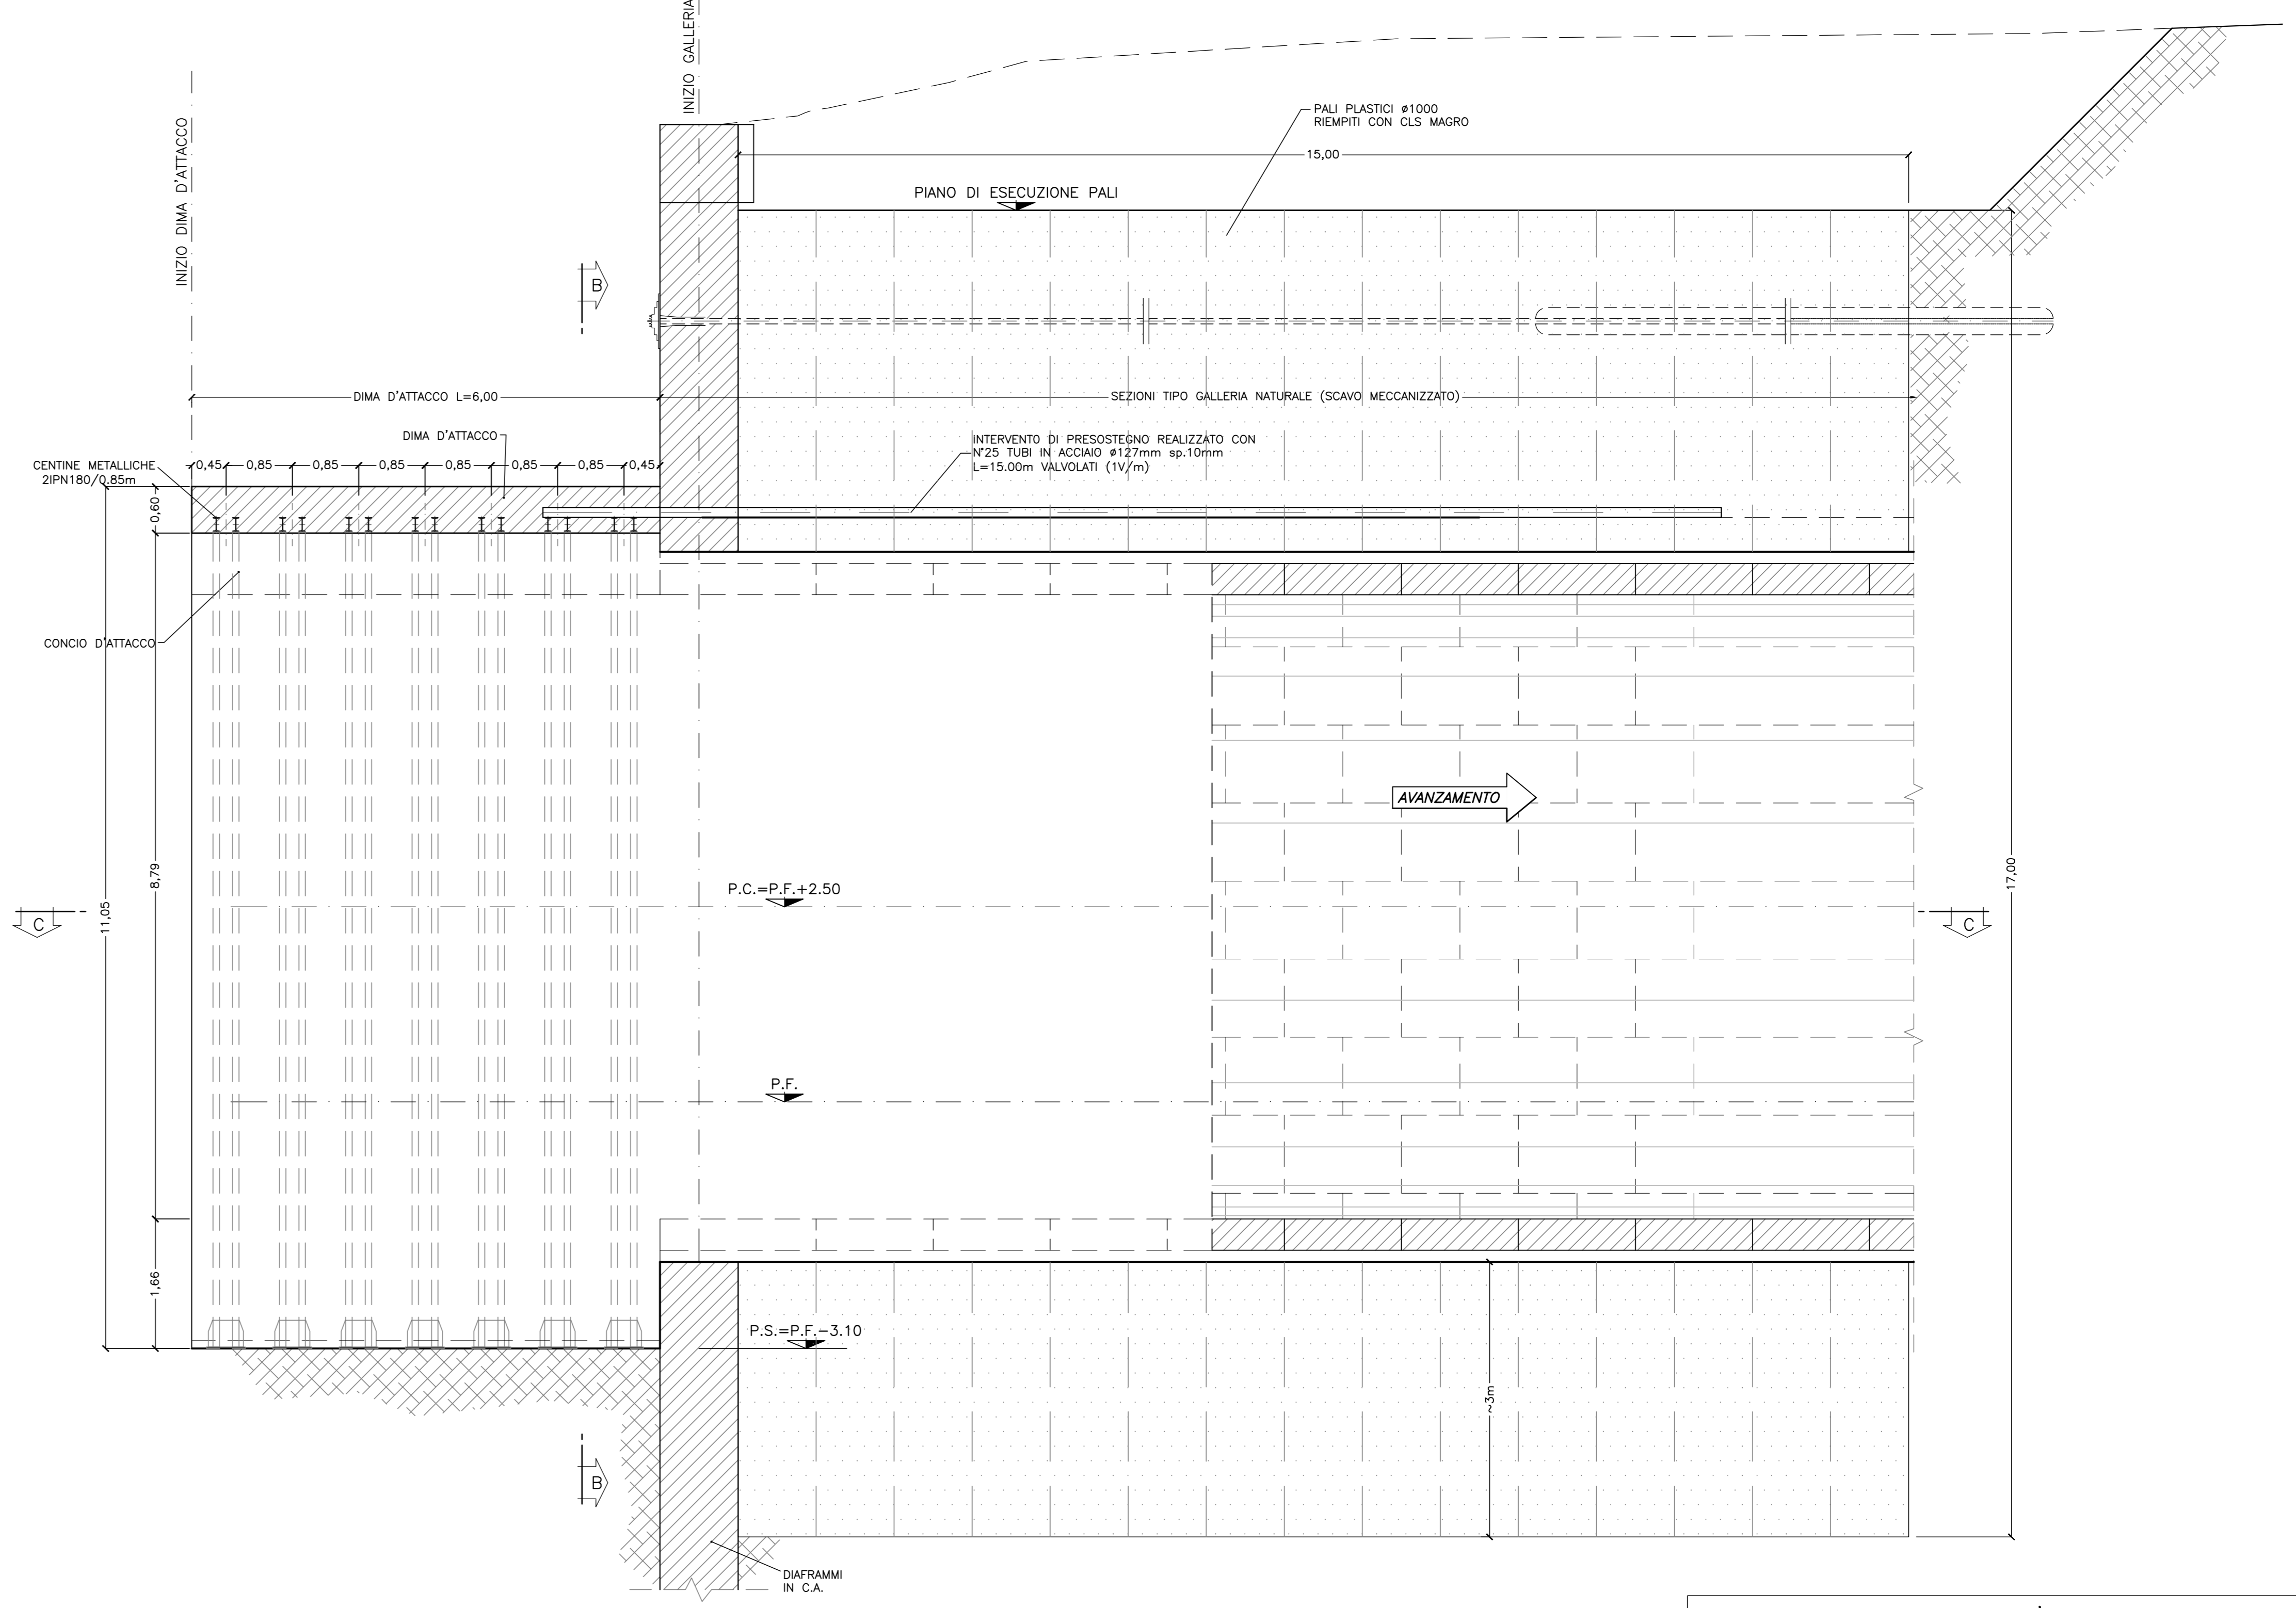

PIANTA

SCALA 1:50
SCHEMA PALI PLASTICI

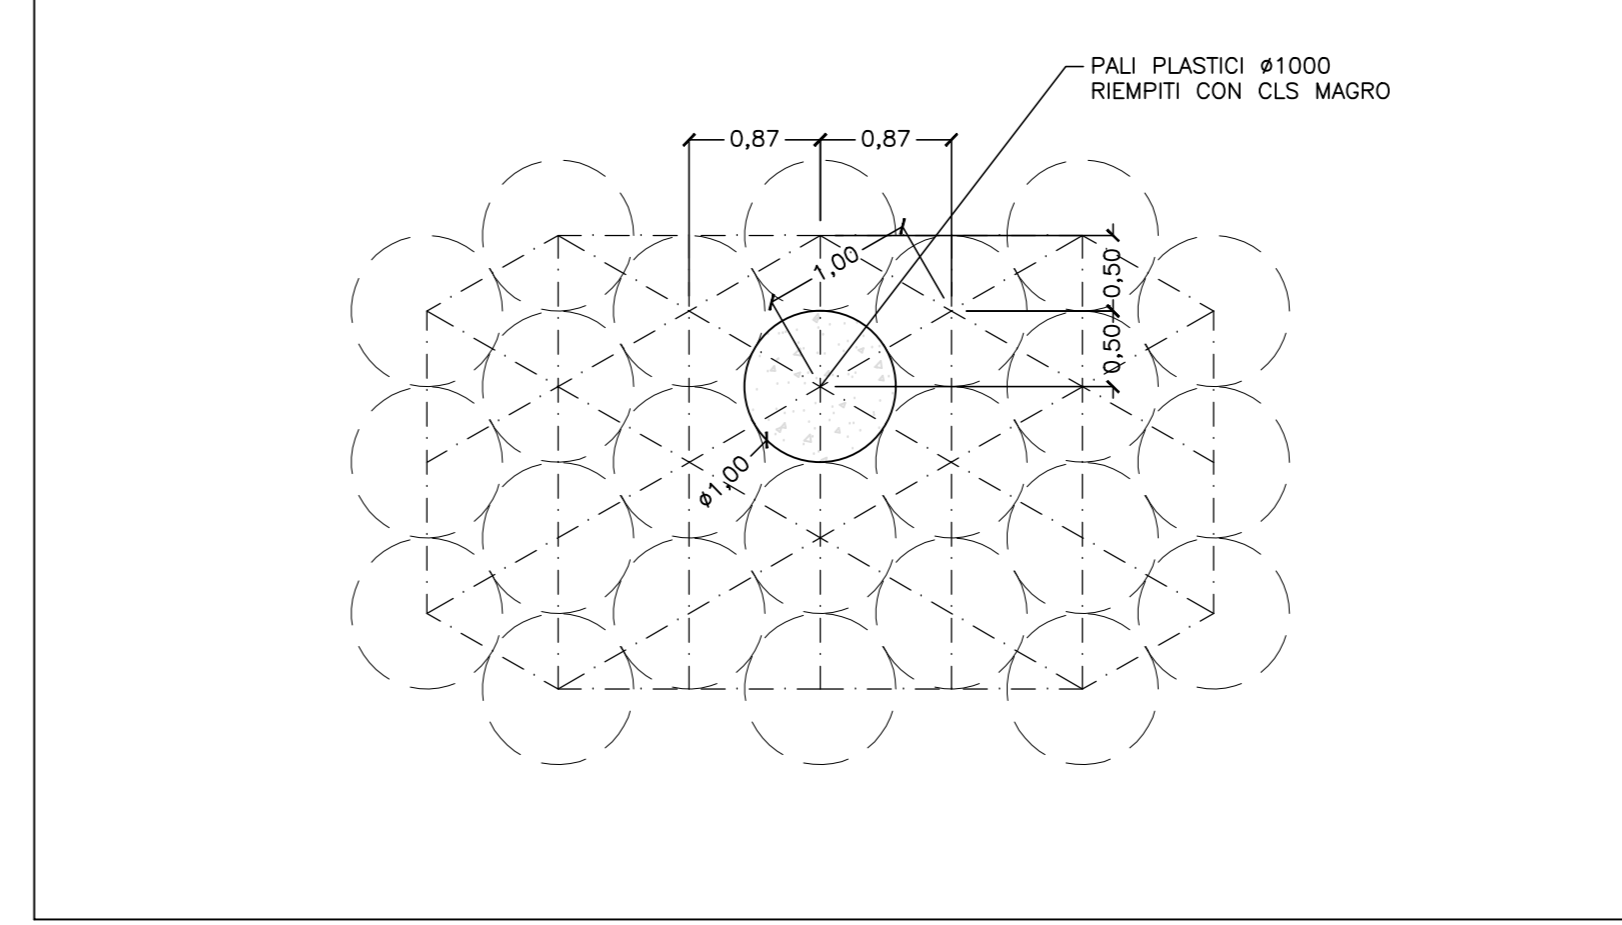

CONSOLIDAMENTO PALI PLASTICI	φ (mm)	LUNGH. (m)	N°
	1000	17	515

INCIDENZA ARMATURA CONCIO D'ATTACCO	
- CALOTTA E PIEDRITTI:	100 kg/mc

LEGENDA	
P.C.	Piano dei centri
P.F.	Piano del ferro
P.S.	Piano di scavo

COMMITTENTE:
RFI
RETE FERROVIARIA ITALIANA
GRUPPO FERROVIE DELLO STATO ITALIANO

PROGETTAZIONE:
ITALFER
GRUPPO FERROVIE DELLO STATO ITALIANO

U.O. GALLERIE
PROGETTO DEFINITIVO
RADDOPPIO DELLA LINEA GENOVA - VENTIMIGLIA
TRATTA FINALE LIGURE - ANDORA
GALLERIA CASTELLARI
IMBOCCO LATO VENTIMIGLIA
DIMA E CONCIO D'ATTACCO
CARPENTERIA E CONSOLIDAMENTI - TAV. 2/2

SCALA: 1:50

Rev.	Descrizione	Redatto	Data	Verificato	Data	Approvato	Data	Autorizzato	Data
A	Emissione esecutiva	[Signature]	07 Dic 2021	[Signature]	07 Dic 2021	[Signature]	07 Dic 2021	[Signature]	07 Dic 2021

File: I:\0100\078BGA\060002A.dwg n. Etab.: 116