

INCIDENZA ARMATURA


- STRUTTURE	120 Kg/mc
-------------	-----------

NOTE

PER LE CARATTERISTICHE DEI MATERIALI SI VEDA SPECIFICO ELABORATO

LEGENDA

PF	Piano del ferro
PS	Piano di scavo

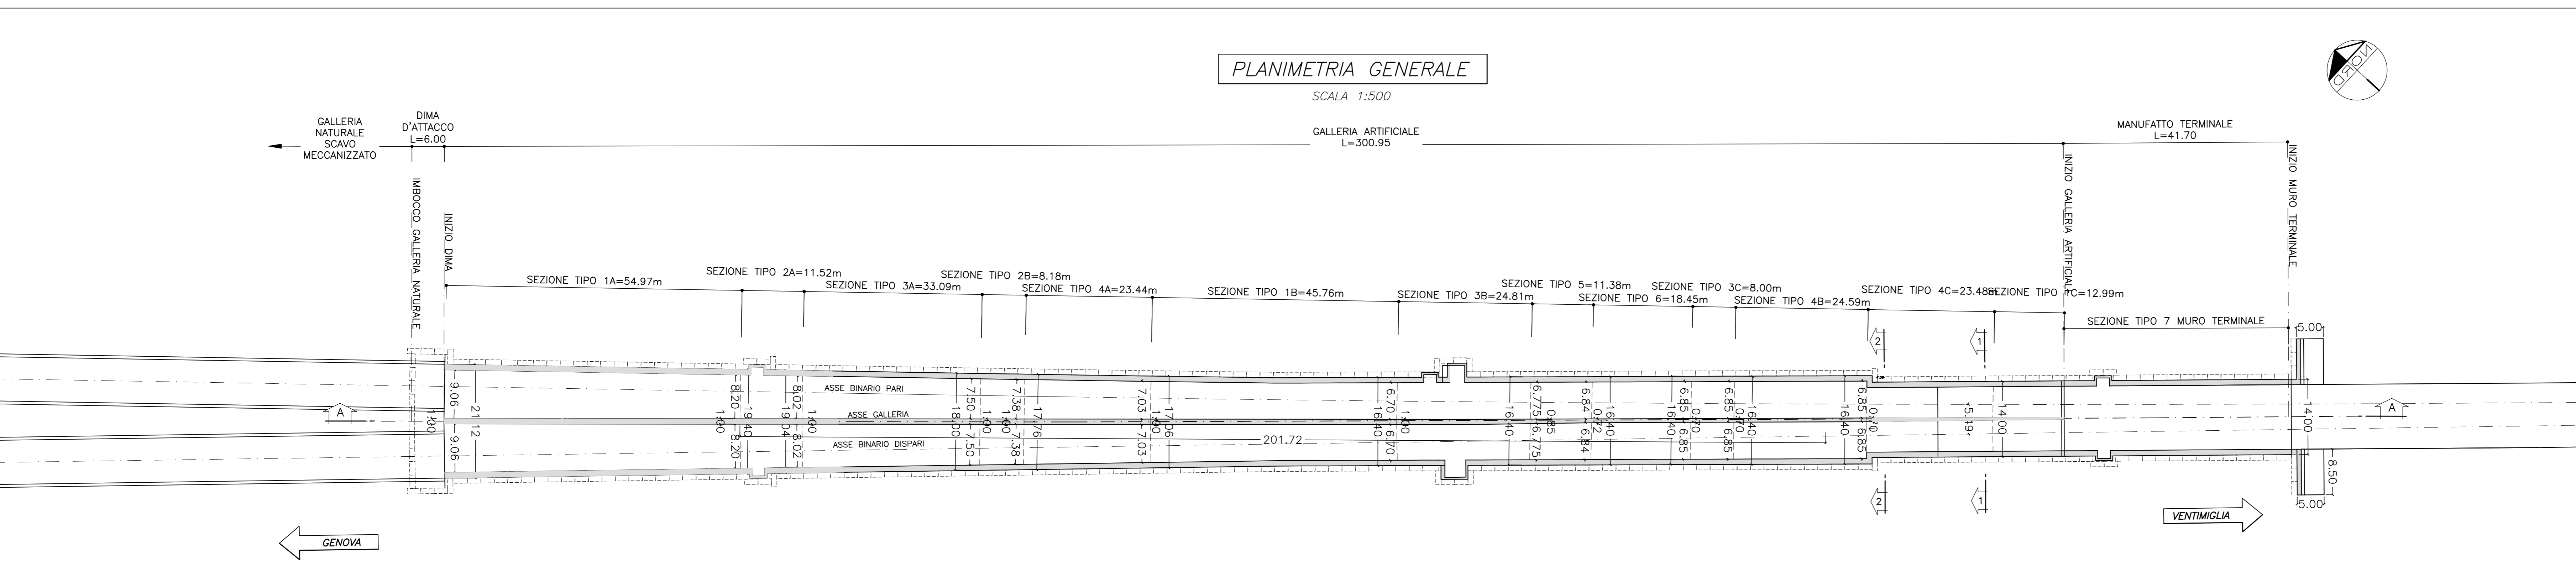

COMMITTENTE: **RFI** RETE FERROVIARIA ITALIANA GRUPPO FERROVIE DELLO STATO ITALIANE

PROGETTAZIONE: **ITALFER** GRUPPO FERROVIE DELLO STATO ITALIANE

U.O. GALLERIE

PROGETTO DEFINITIVO

RADDOPPIO DELLA LINEA GENOVA - VENTIMIGLIA

TRATTA FINALE LIGURE - ANDORA

GALLERIA CASTELLARI  
IMBOCCO LATO VENTIMIGLIA  
GALLERIA ARTIFICIALE  
CARPENTERIA - TAV.1/3

SCALA: 1:200

COMMESSA	LOTTO	FASE	ENTE	TIPO DOC.	OPERA/DISCIPLINA	PROGR.	REV.
I V 0 1	0 0	0 7	B B	G A 0 6 0 0	0 0 3	A	

Rev.	Descrizione	Redatto	Data	Verificato	Data	Approvato	Data	Autorizzato	Data
A	Emissione esecutiva	...	...	...	...	...	...	...	...

File: IV000078BGA060003A.dwg n. Elab.: 117