
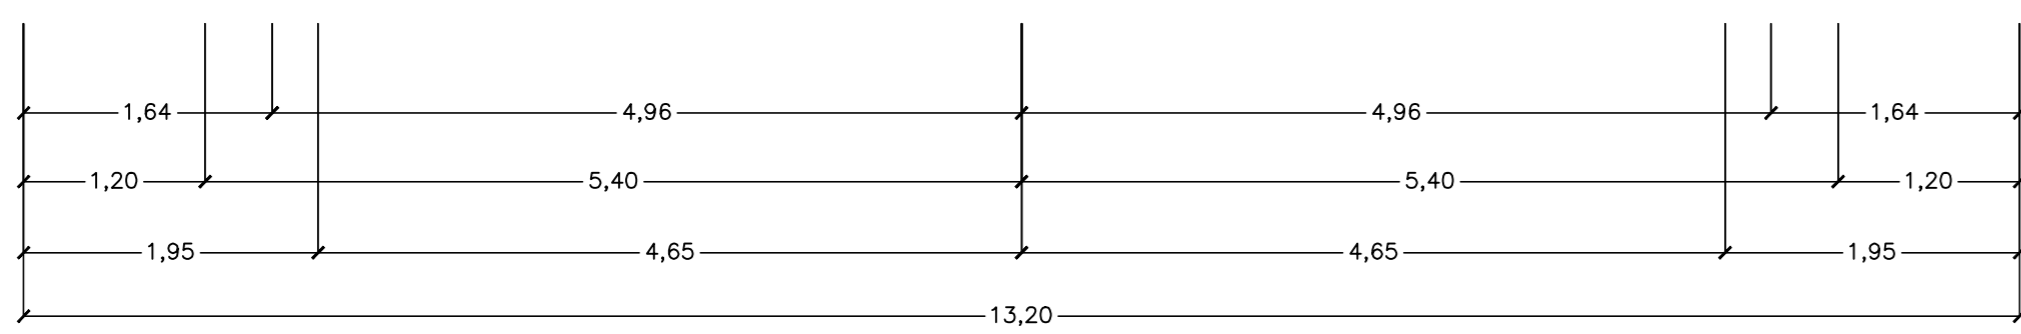



SEZIONE A-A

SCALA 1:50
SEZIONE CORRENTE

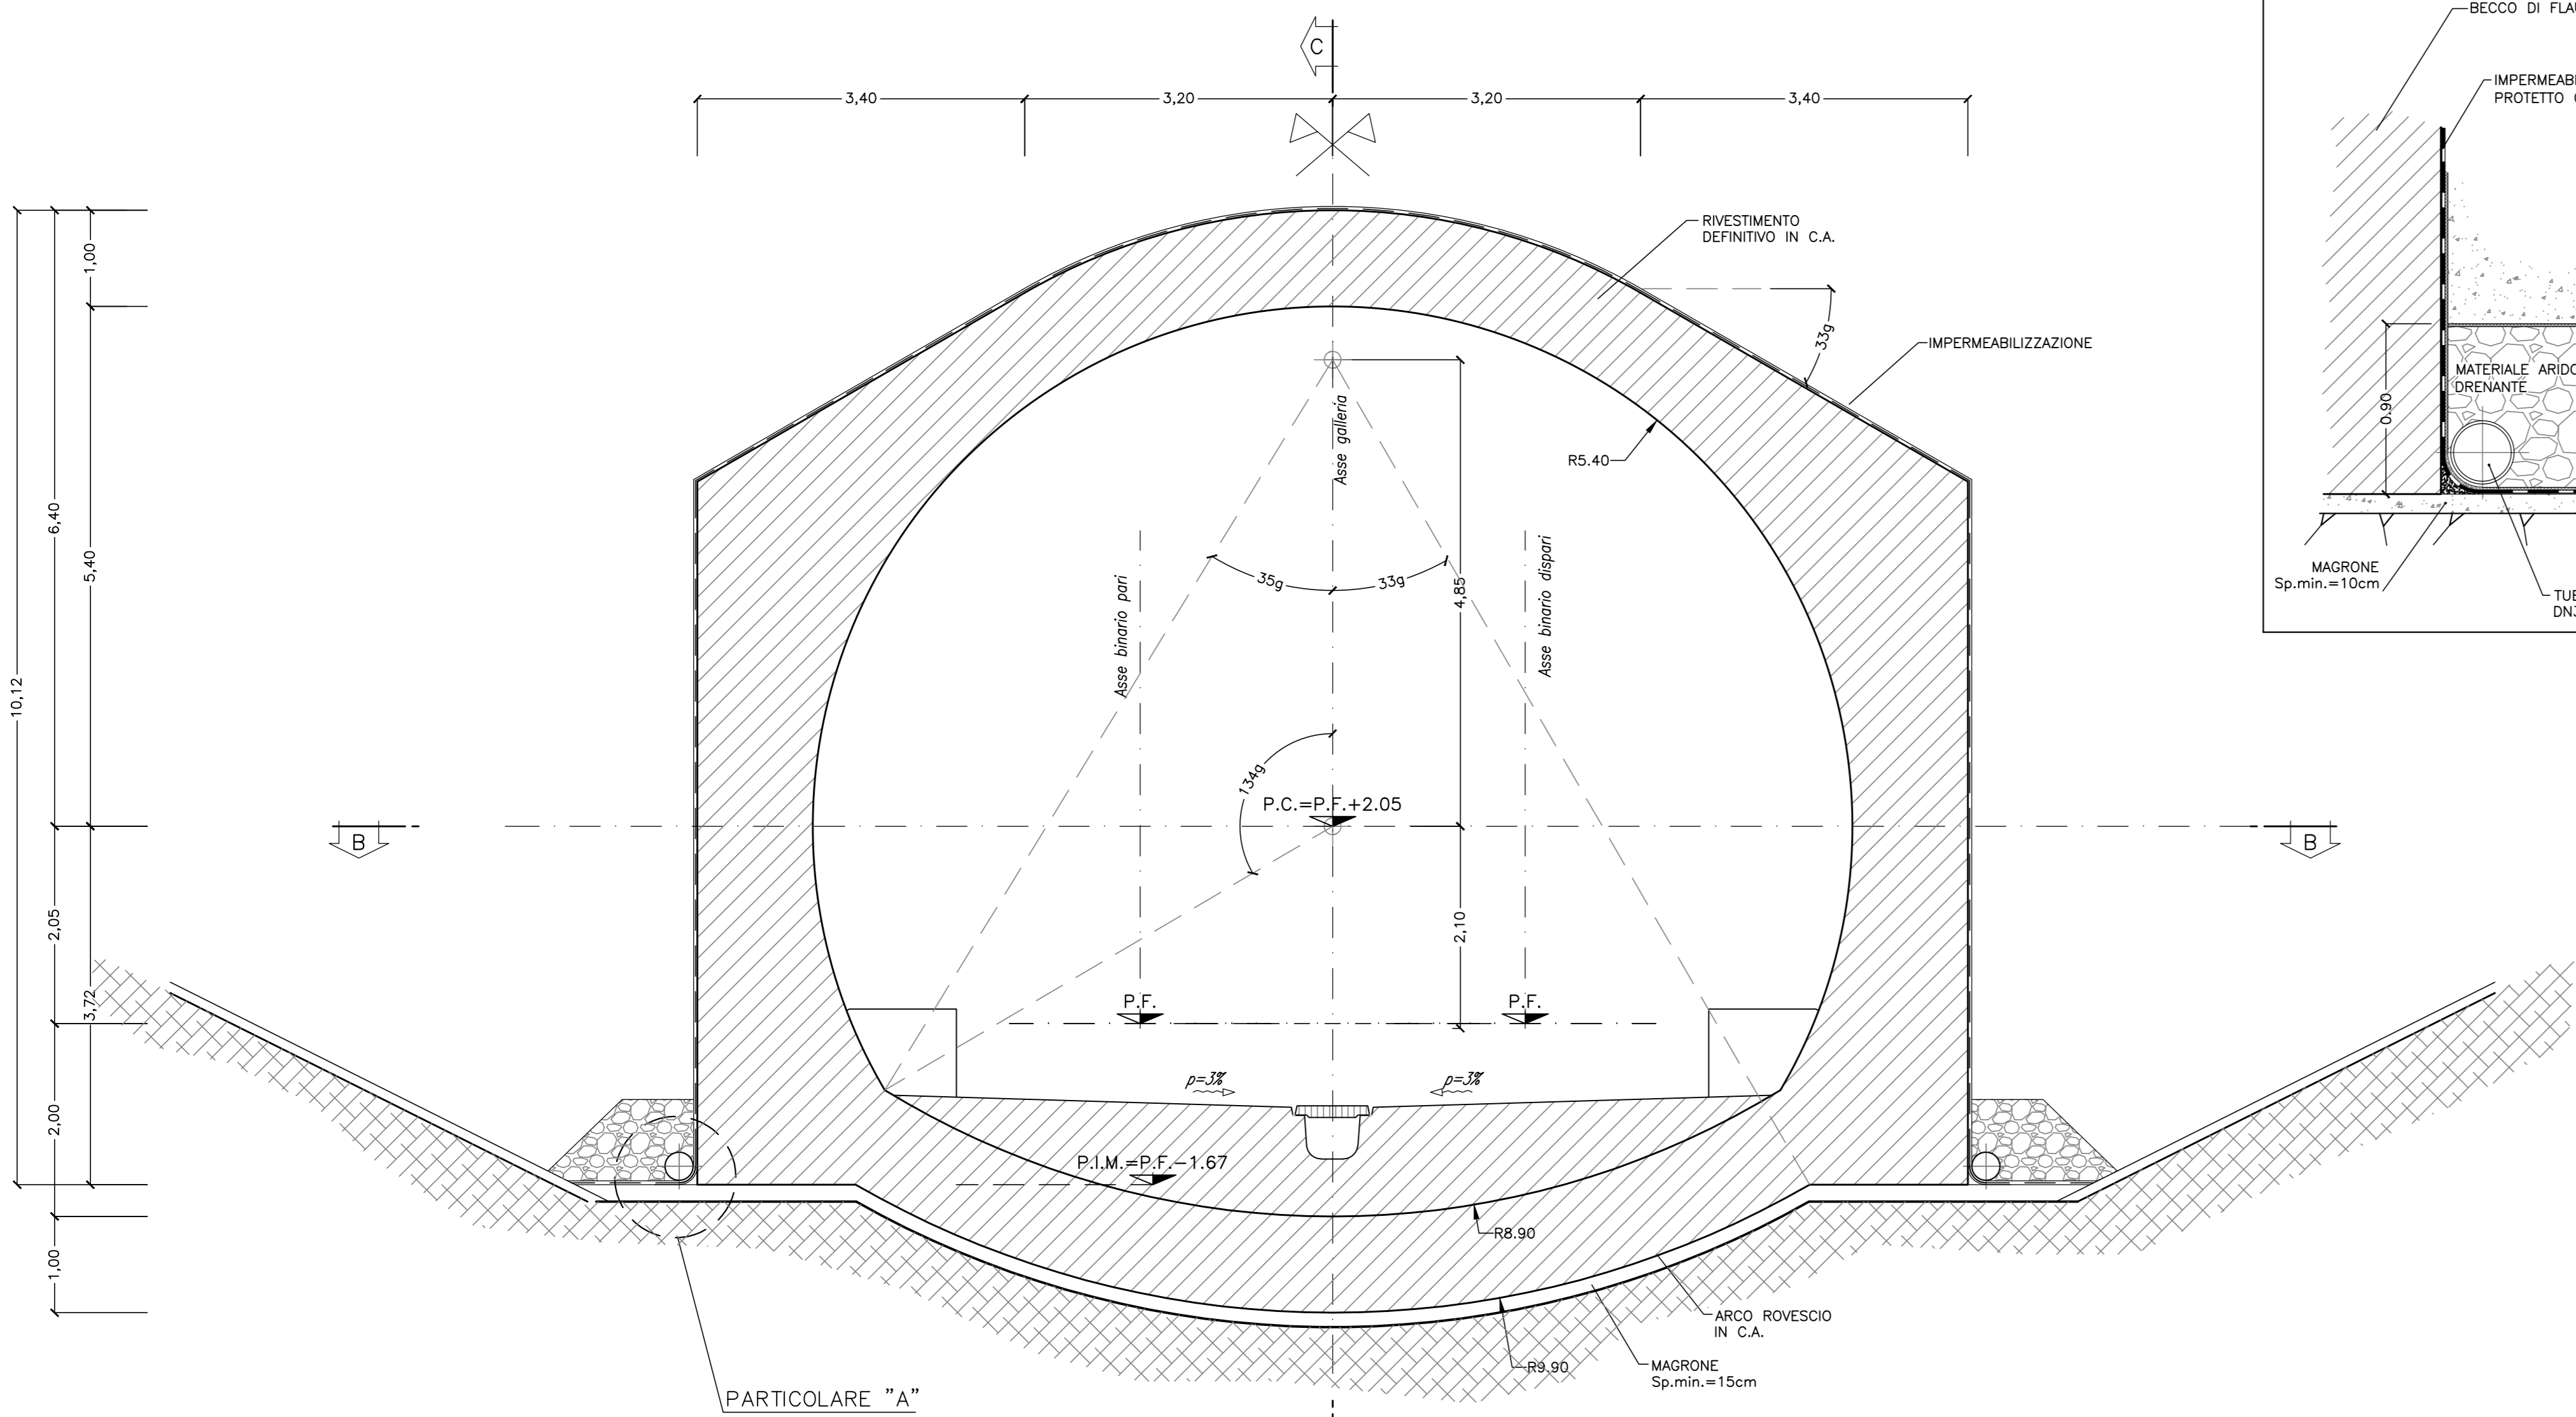


SEZIONE B-B

SCALA 1:50
PIANTA

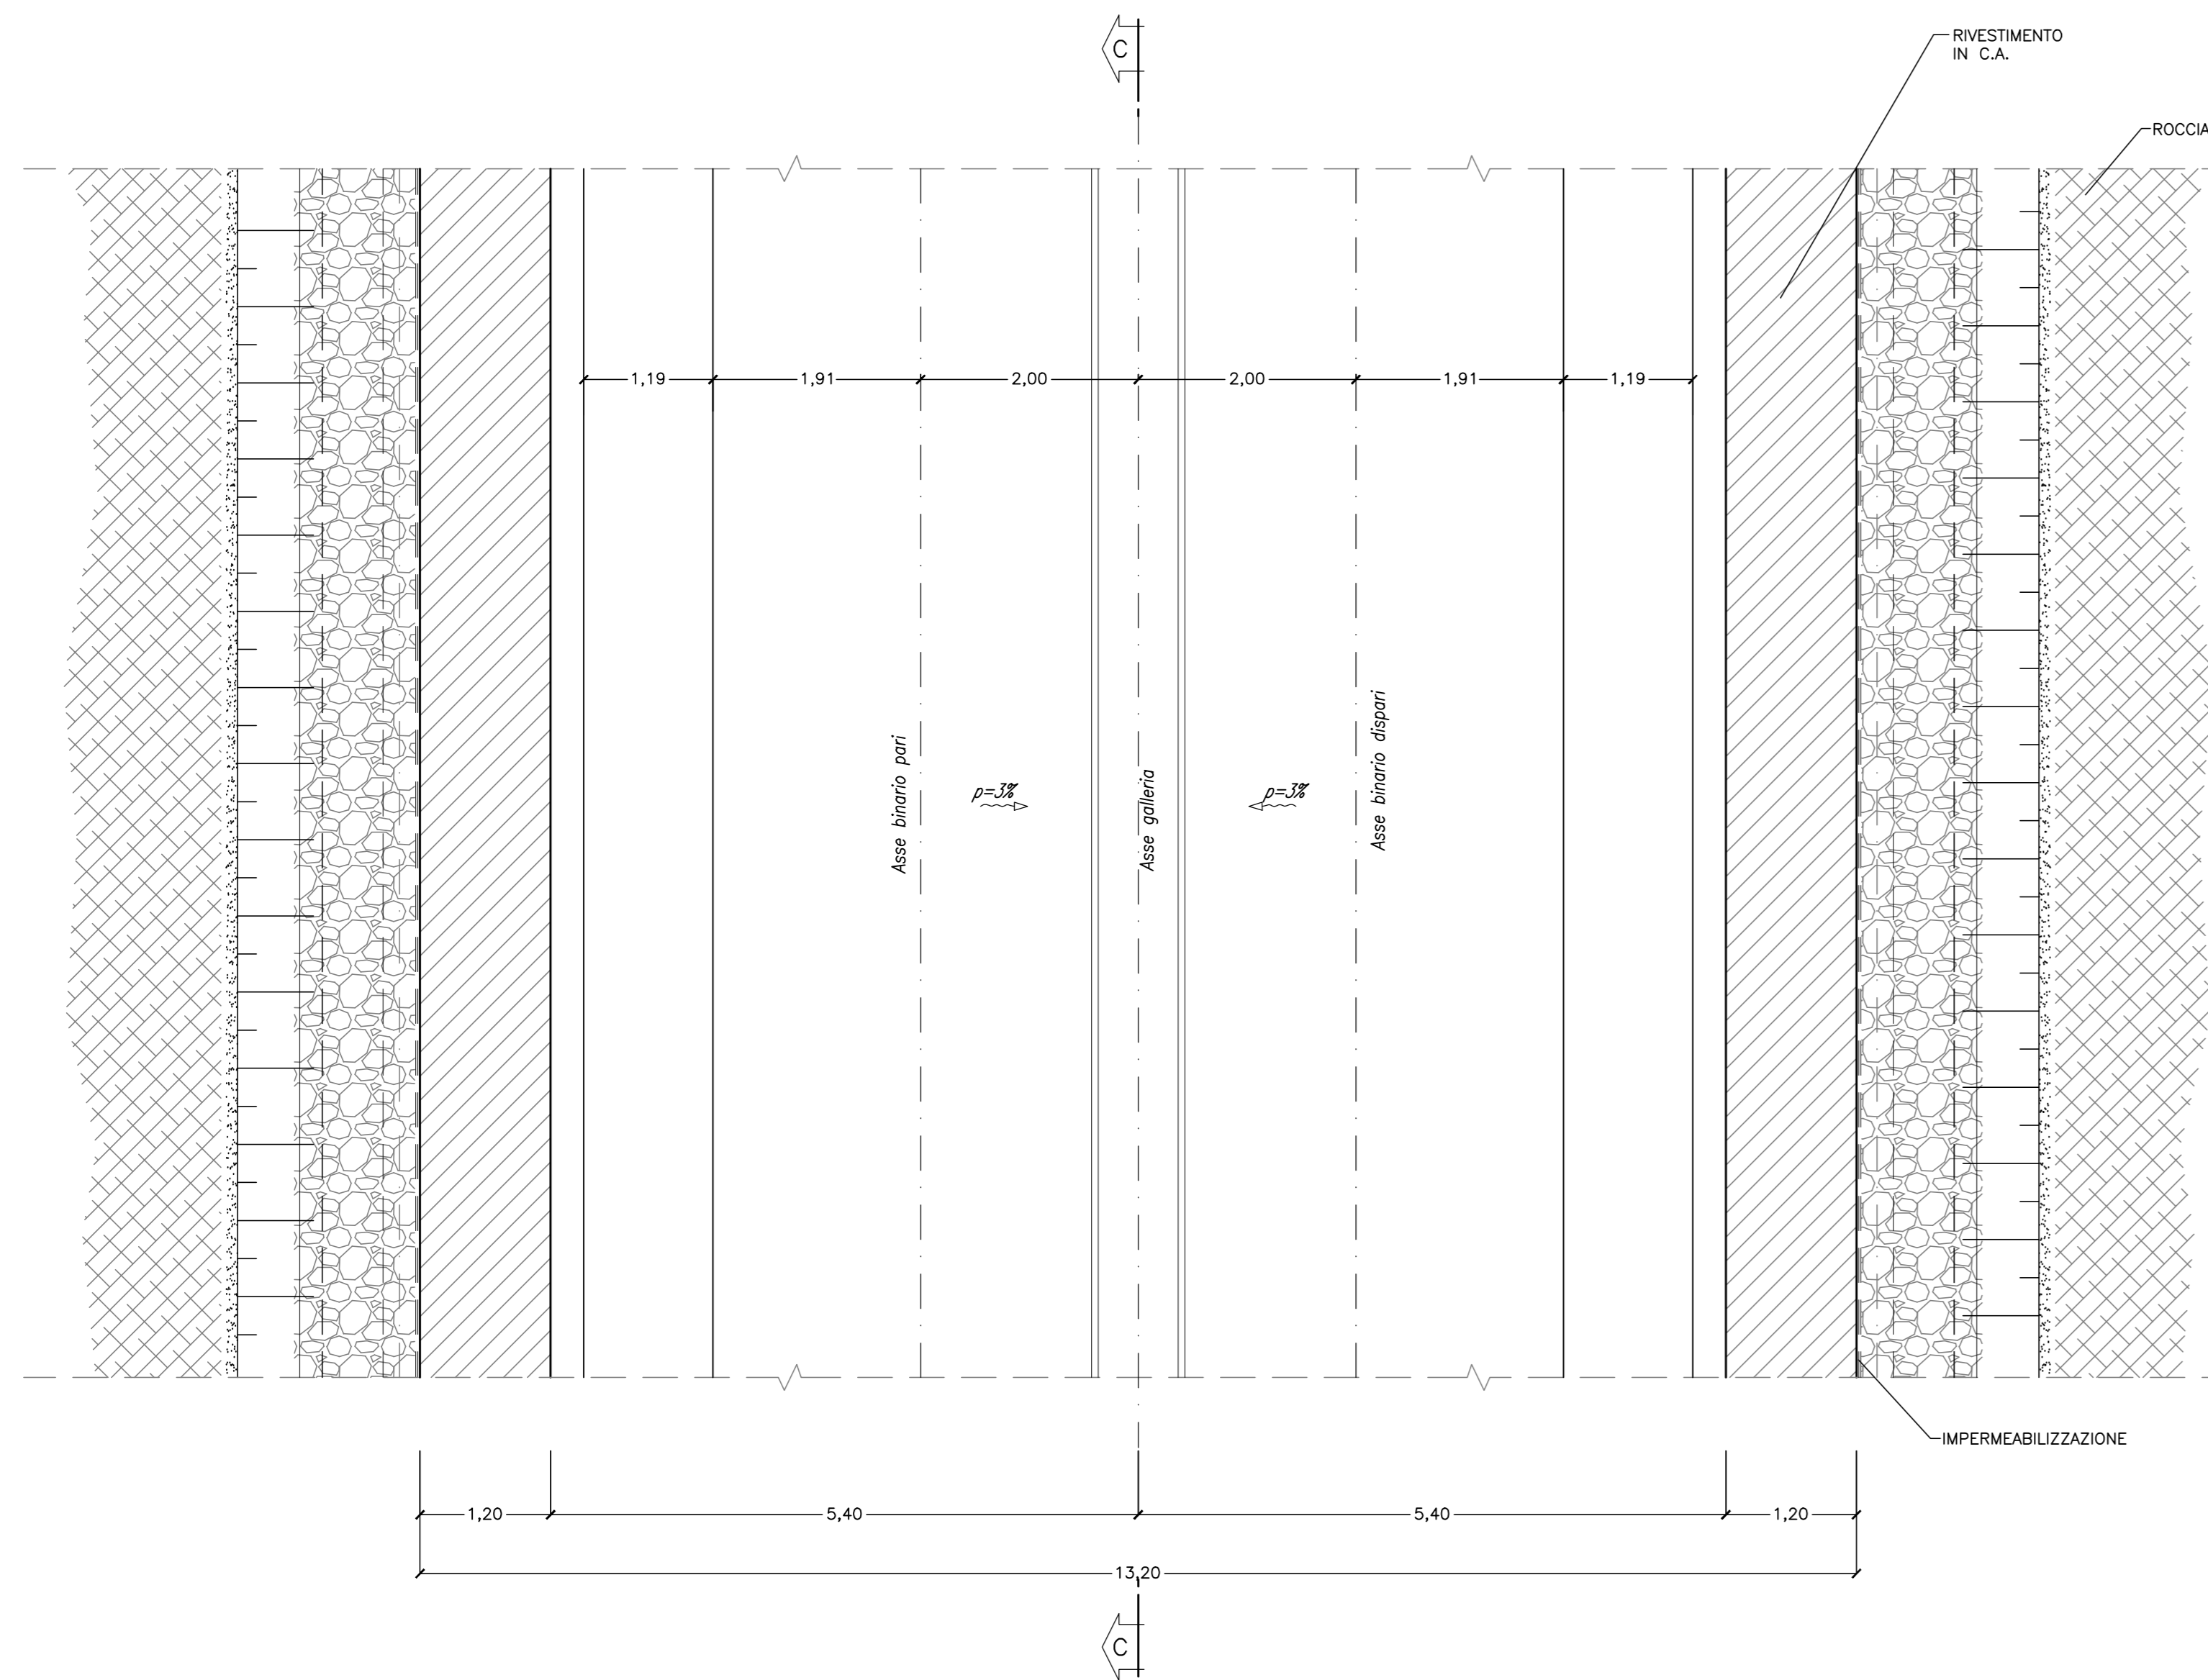


PARTICOLARE "A"

SCALA 1:25

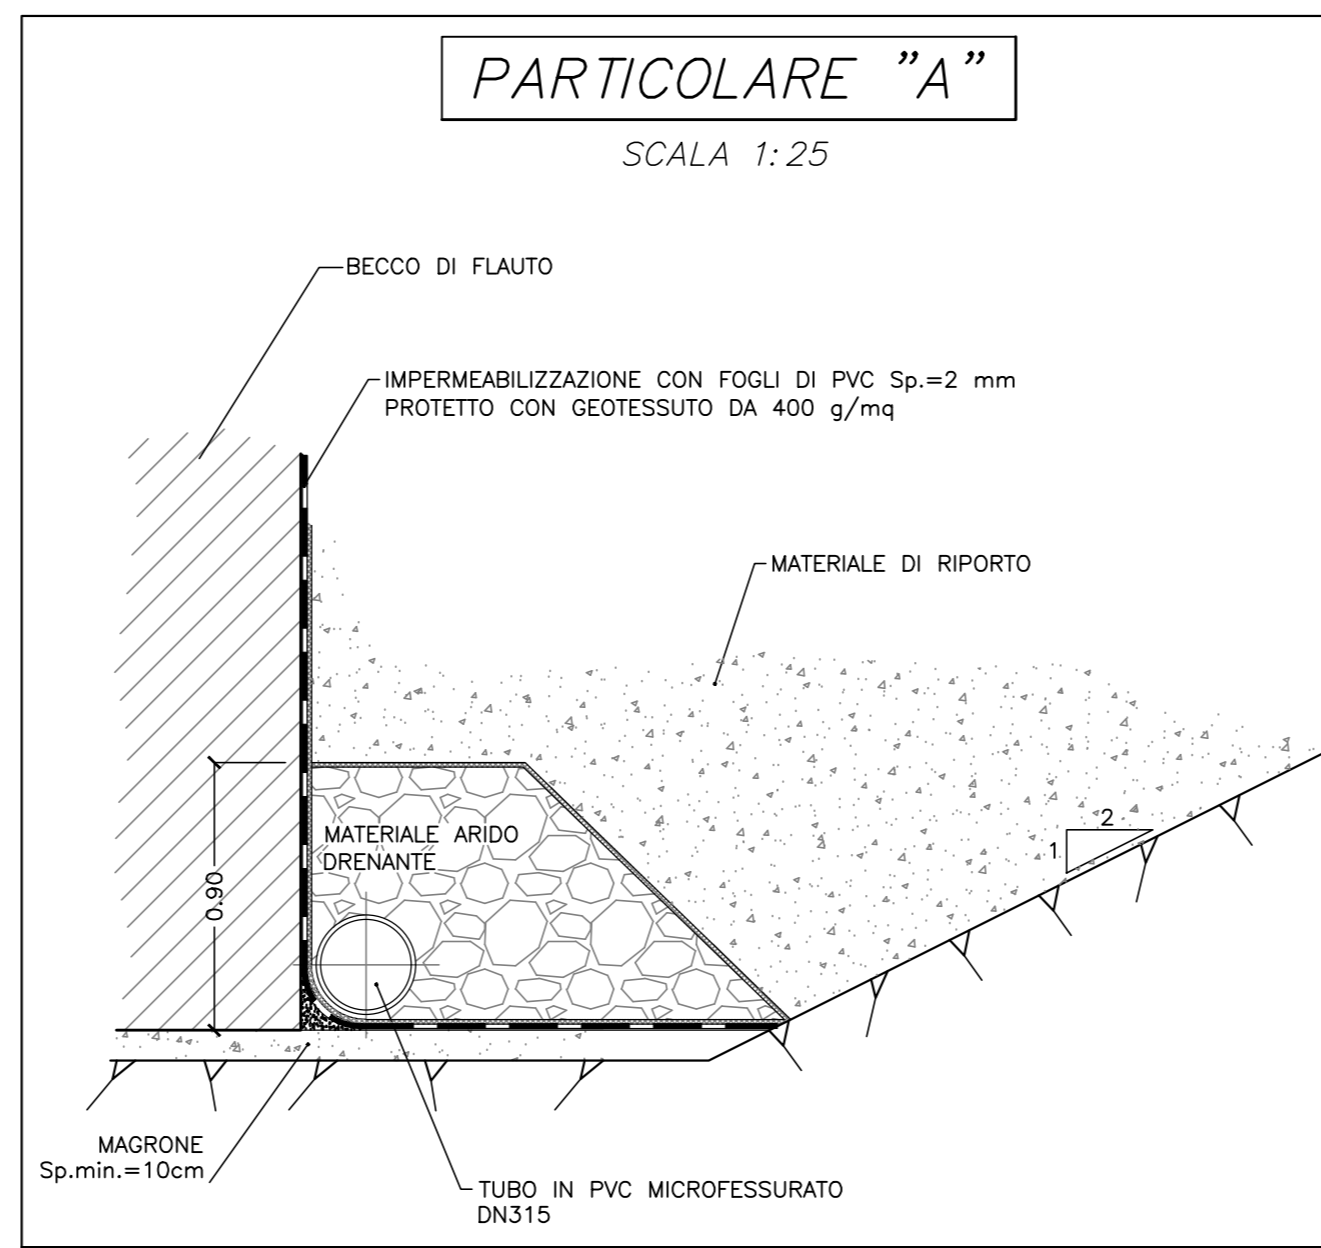


SEZIONE C-C

SCALA 1:50
SEZIONE CORRENTE

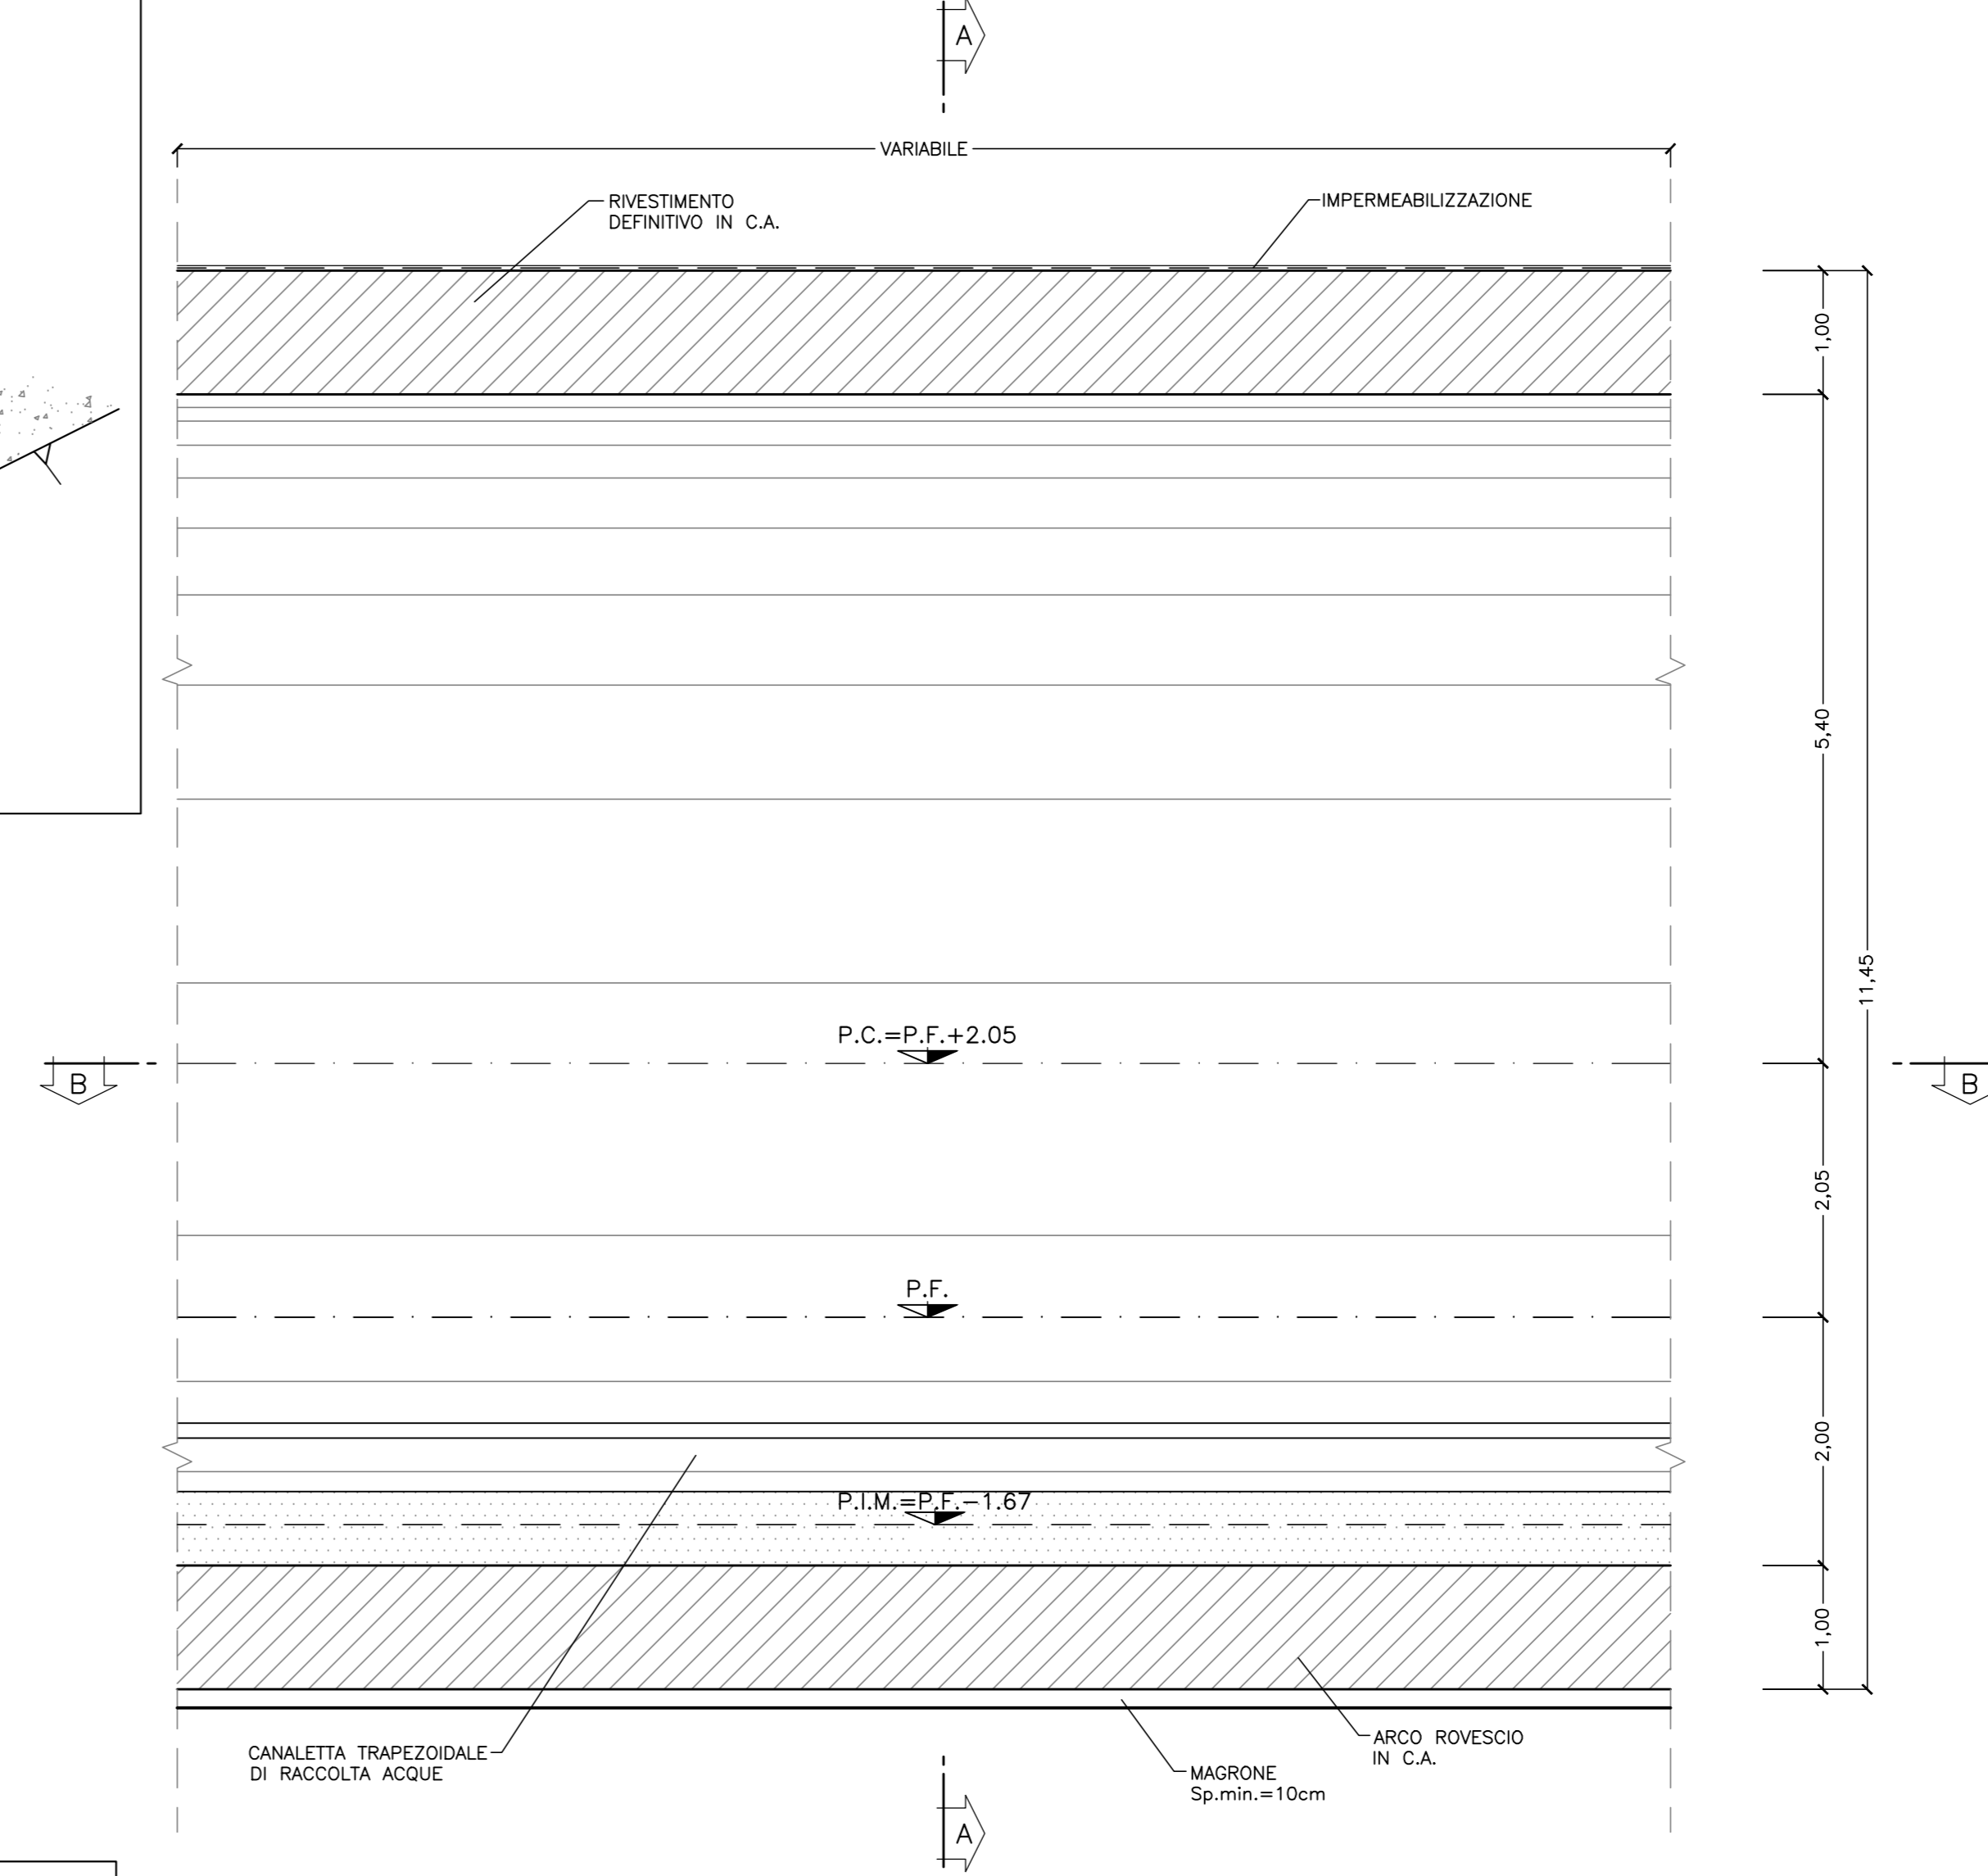


PARTICOLARE "B"

SCALA 1:25

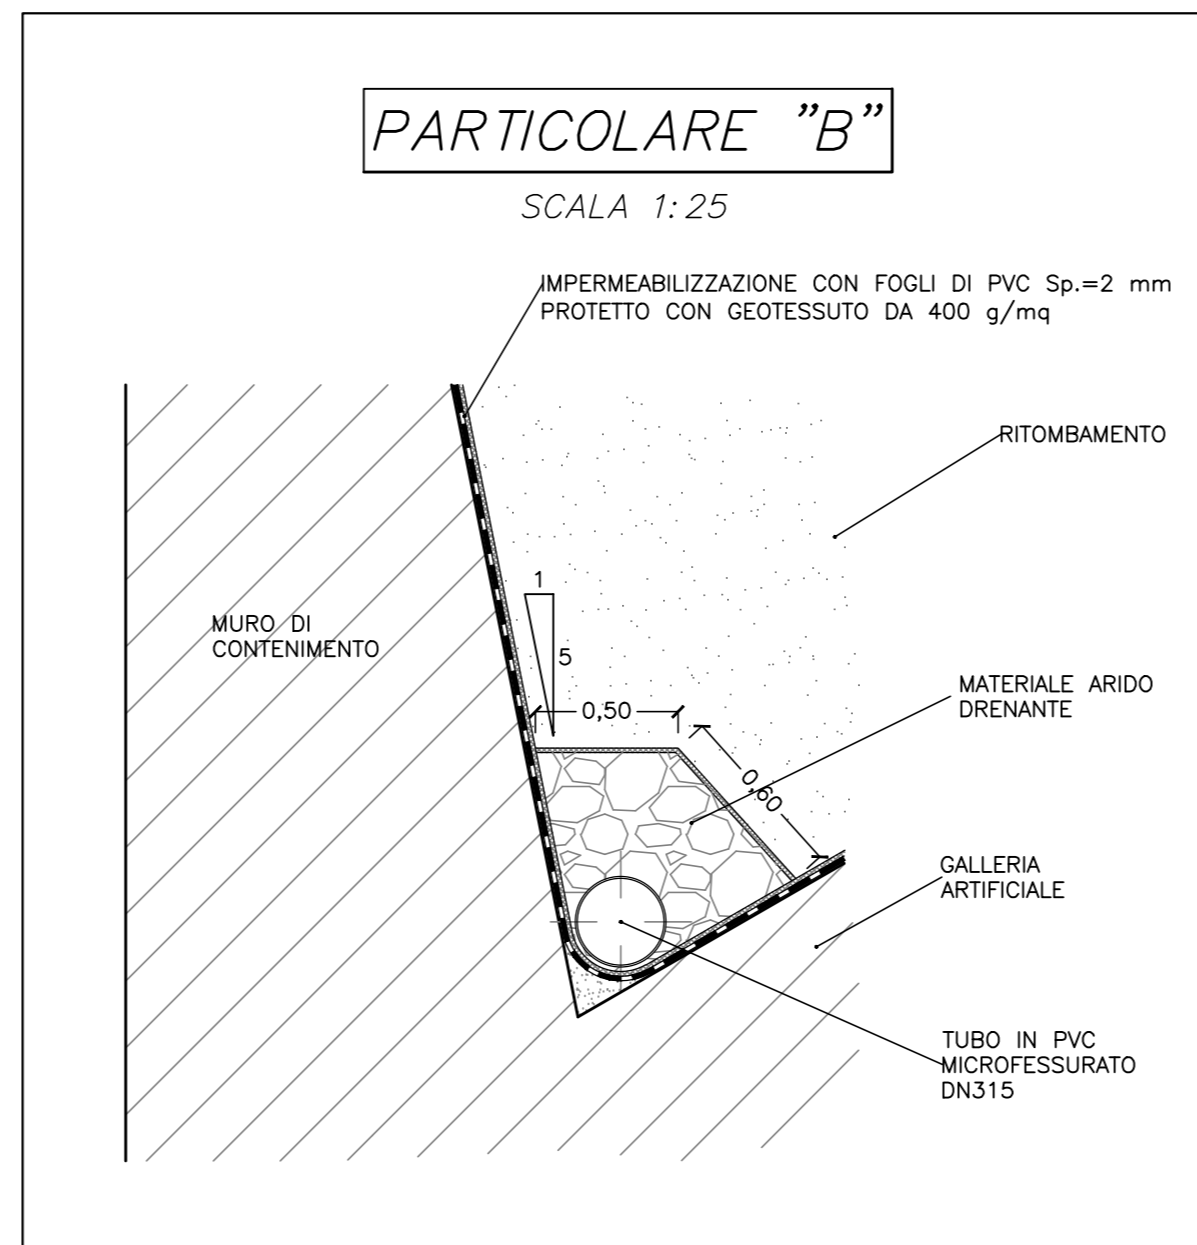


SEZIONE D-D

SCALA 1:50
SEZIONE SU MURO DI CONTENIMENTO
RIFERIMENTO PLANIMETRICO SEZ. 9 Fk. 76+132.84

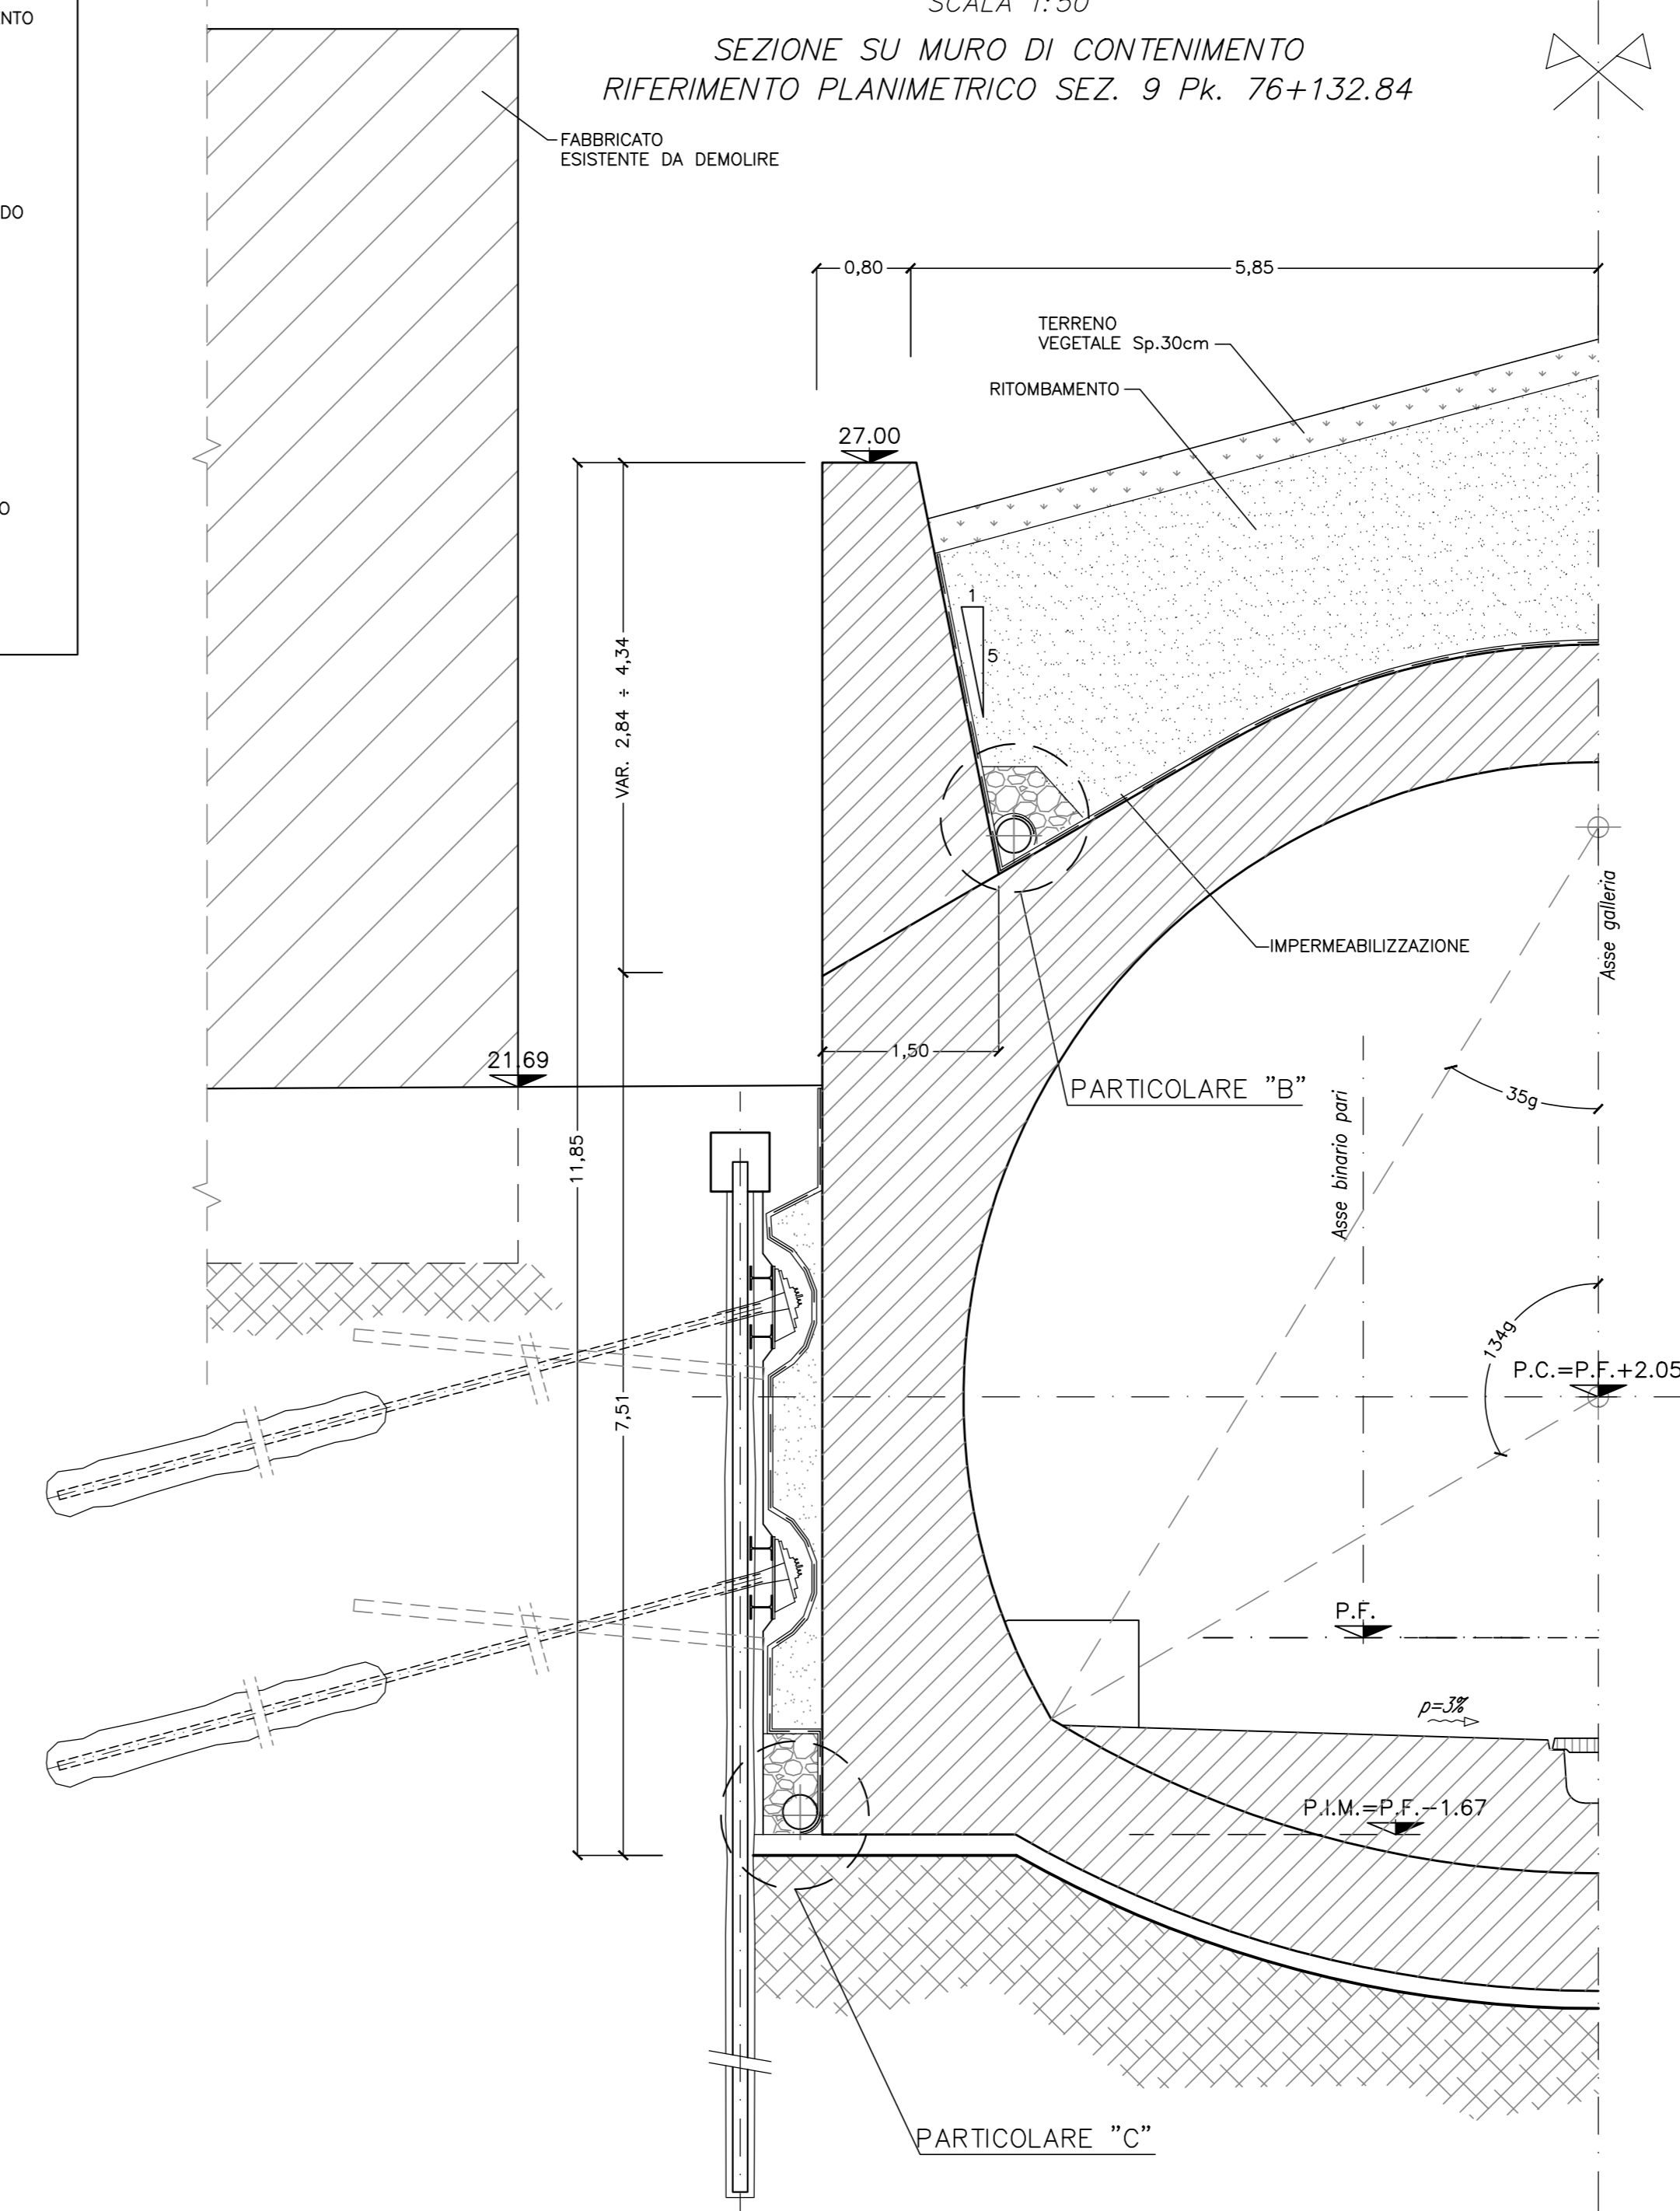

PARTICOLARE "C"

SCALA 1:25

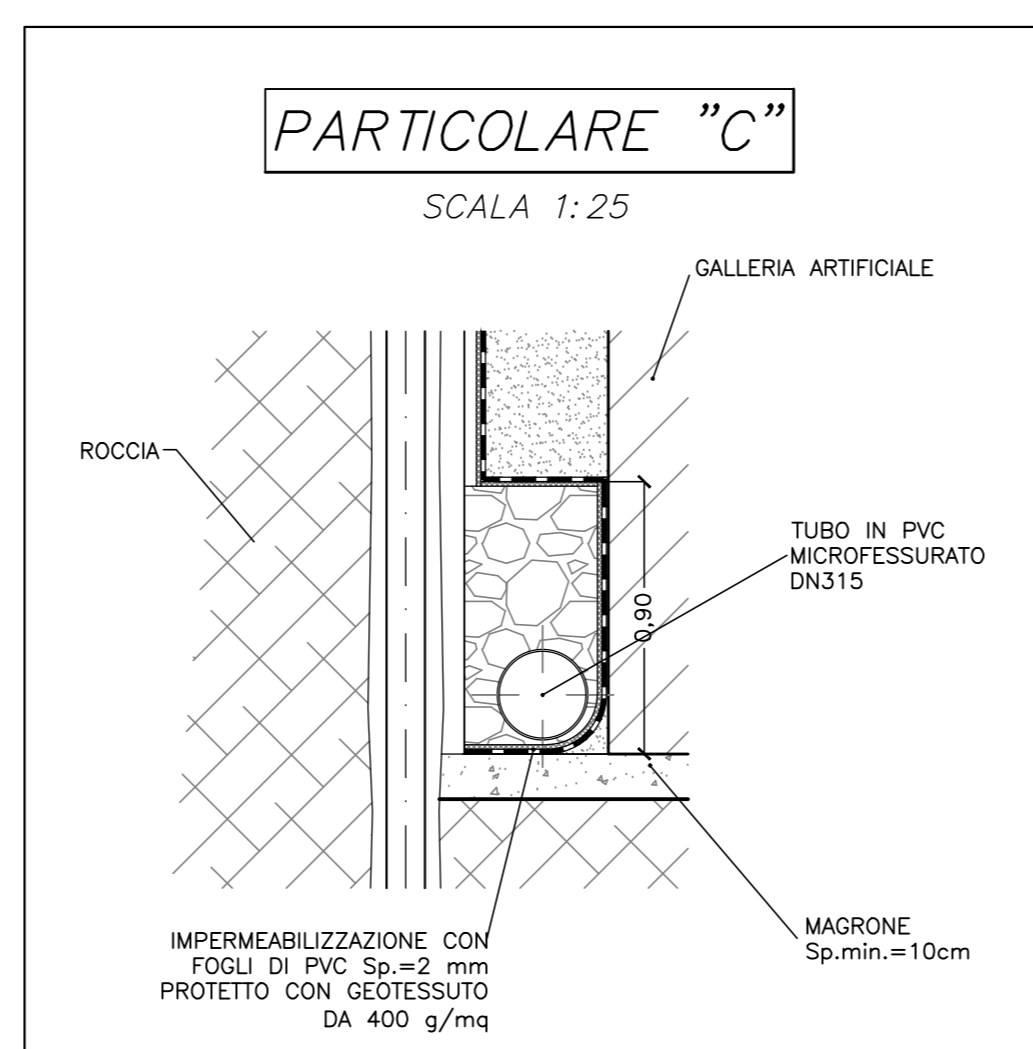

INCIDENZA ARMATURA

ARCO ROVESCIO E MURETTE:	130 kg/mc
CALOTTA E PIEDRITTI:	90 kg/mc
MURO DI CONTENIMENTO:	80 kg/mc

NOTE
PER LE CARATTERISTICHE DEI MATERIALI SI VEDA SPECIFICO ELABORATO
PER LE DIMENSIONI DEI MARCIAPIEDI E DELLE CANALIZZAZIONI SI RIMANDA A SPECIFICI ELABORATI

LEGENDA

P.C.	Piano dei centri
P.F.	Piano del ferro
P.S.	Piano di scavo

COMMITTENTE: **RFI** RETE FERROVIARIA ITALIANA
GRUPPO FERROVIE DELLO STATO ITALIANE

PROGETTAZIONE: **ITALFER** GRUPPO FERROVIE DELLO STATO ITALIANE

U.O. GALLERIE

PROGETTO DEFINITIVO

RADDOPPIO DELLA LINEA GENOVA - VENTIMIGLIA
TRATTA FINALE LIGURE - ANDORA

GALLERIA PINELAND
IMBOCCO LATO GENOVA
GALLERIA ARTIFICIALE - CARPENTERIA

SCALA: 1:50

COMMESSA LOTTO FASE ENTE TIPO DOC. OPERA/DISCIPLINA Progr. REV.

1|V|0|1| 0|0| 0|7| B|B| GA|0|7|0|0| 0|0|2| A

Rev.	Descrizione	Redatto	Data	Verificato	Data	Approvato	Data	Autorizzato	Data
A	Emissione esecutiva	[Signature]	04/2021	[Signature]	04/2021	[Signature]	04/2021	[Signature]	04/2021

File: I:\000078BGA\7000002A.dwg n. Elab.: 142