



SEZIONE A-A

SCALA 1:50
SEZIONE CORRENTE

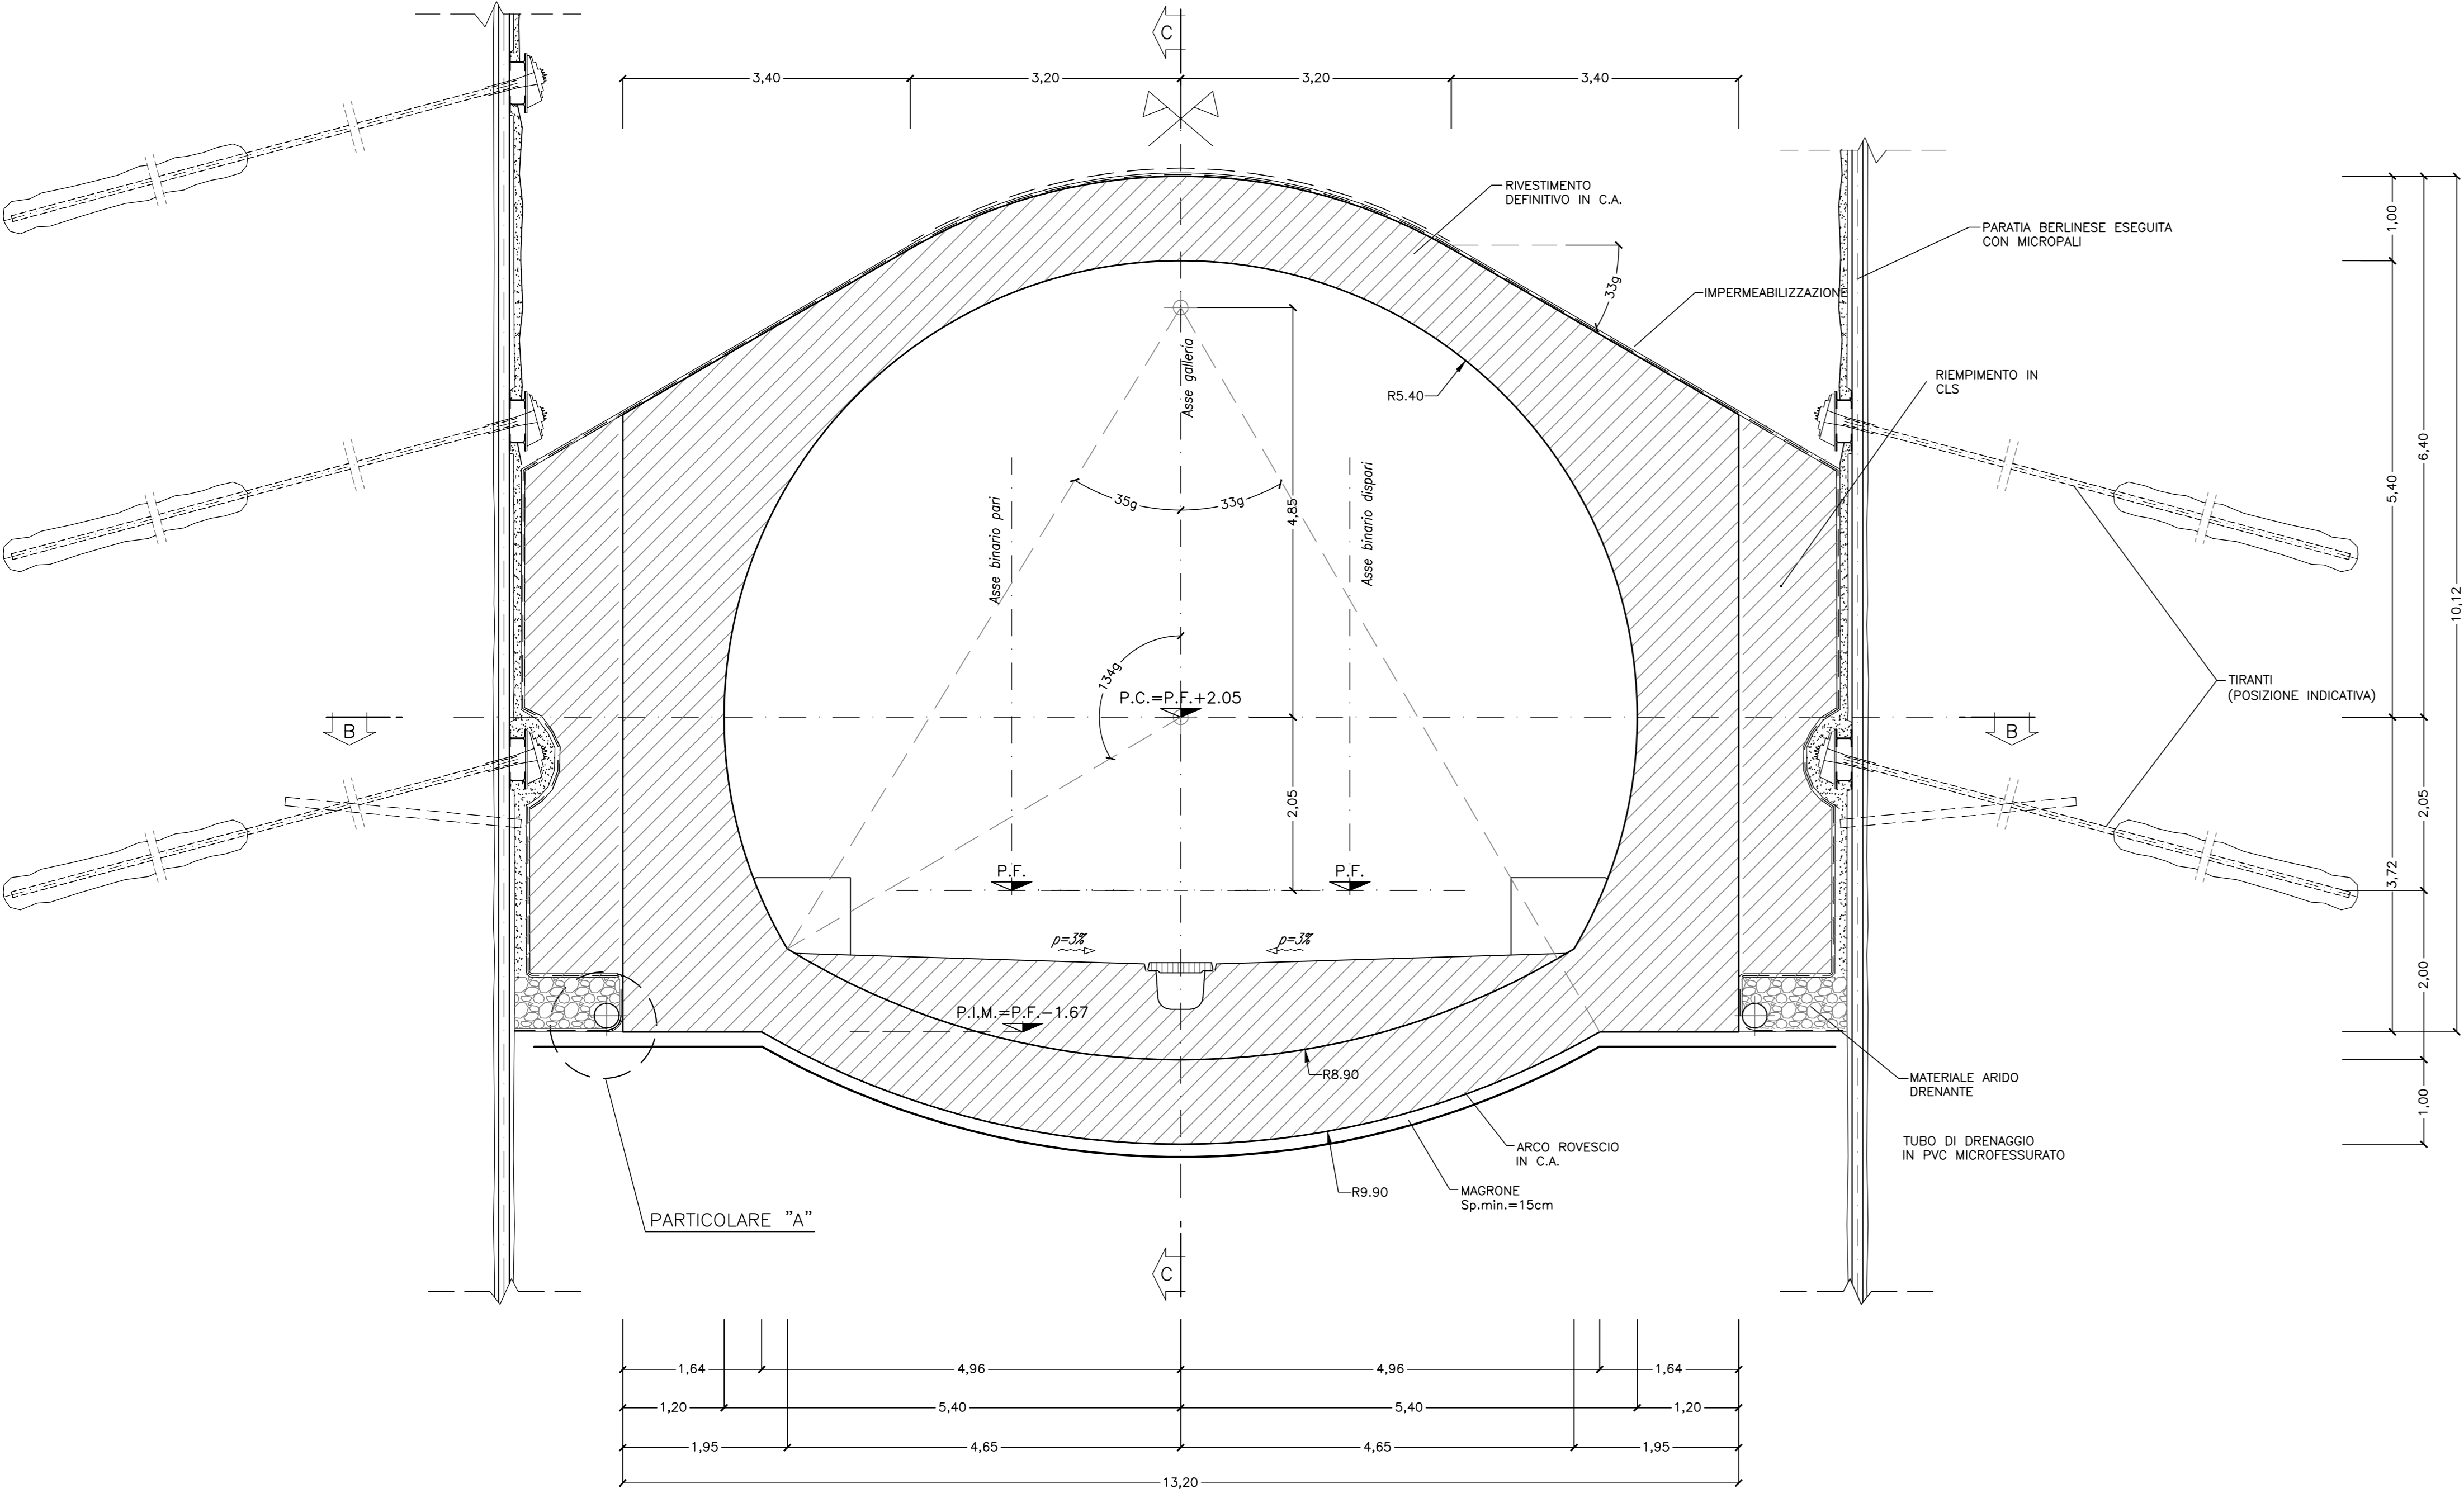


SEZIONE C-C

SCALA 1:50
SEZIONE CORRENTE

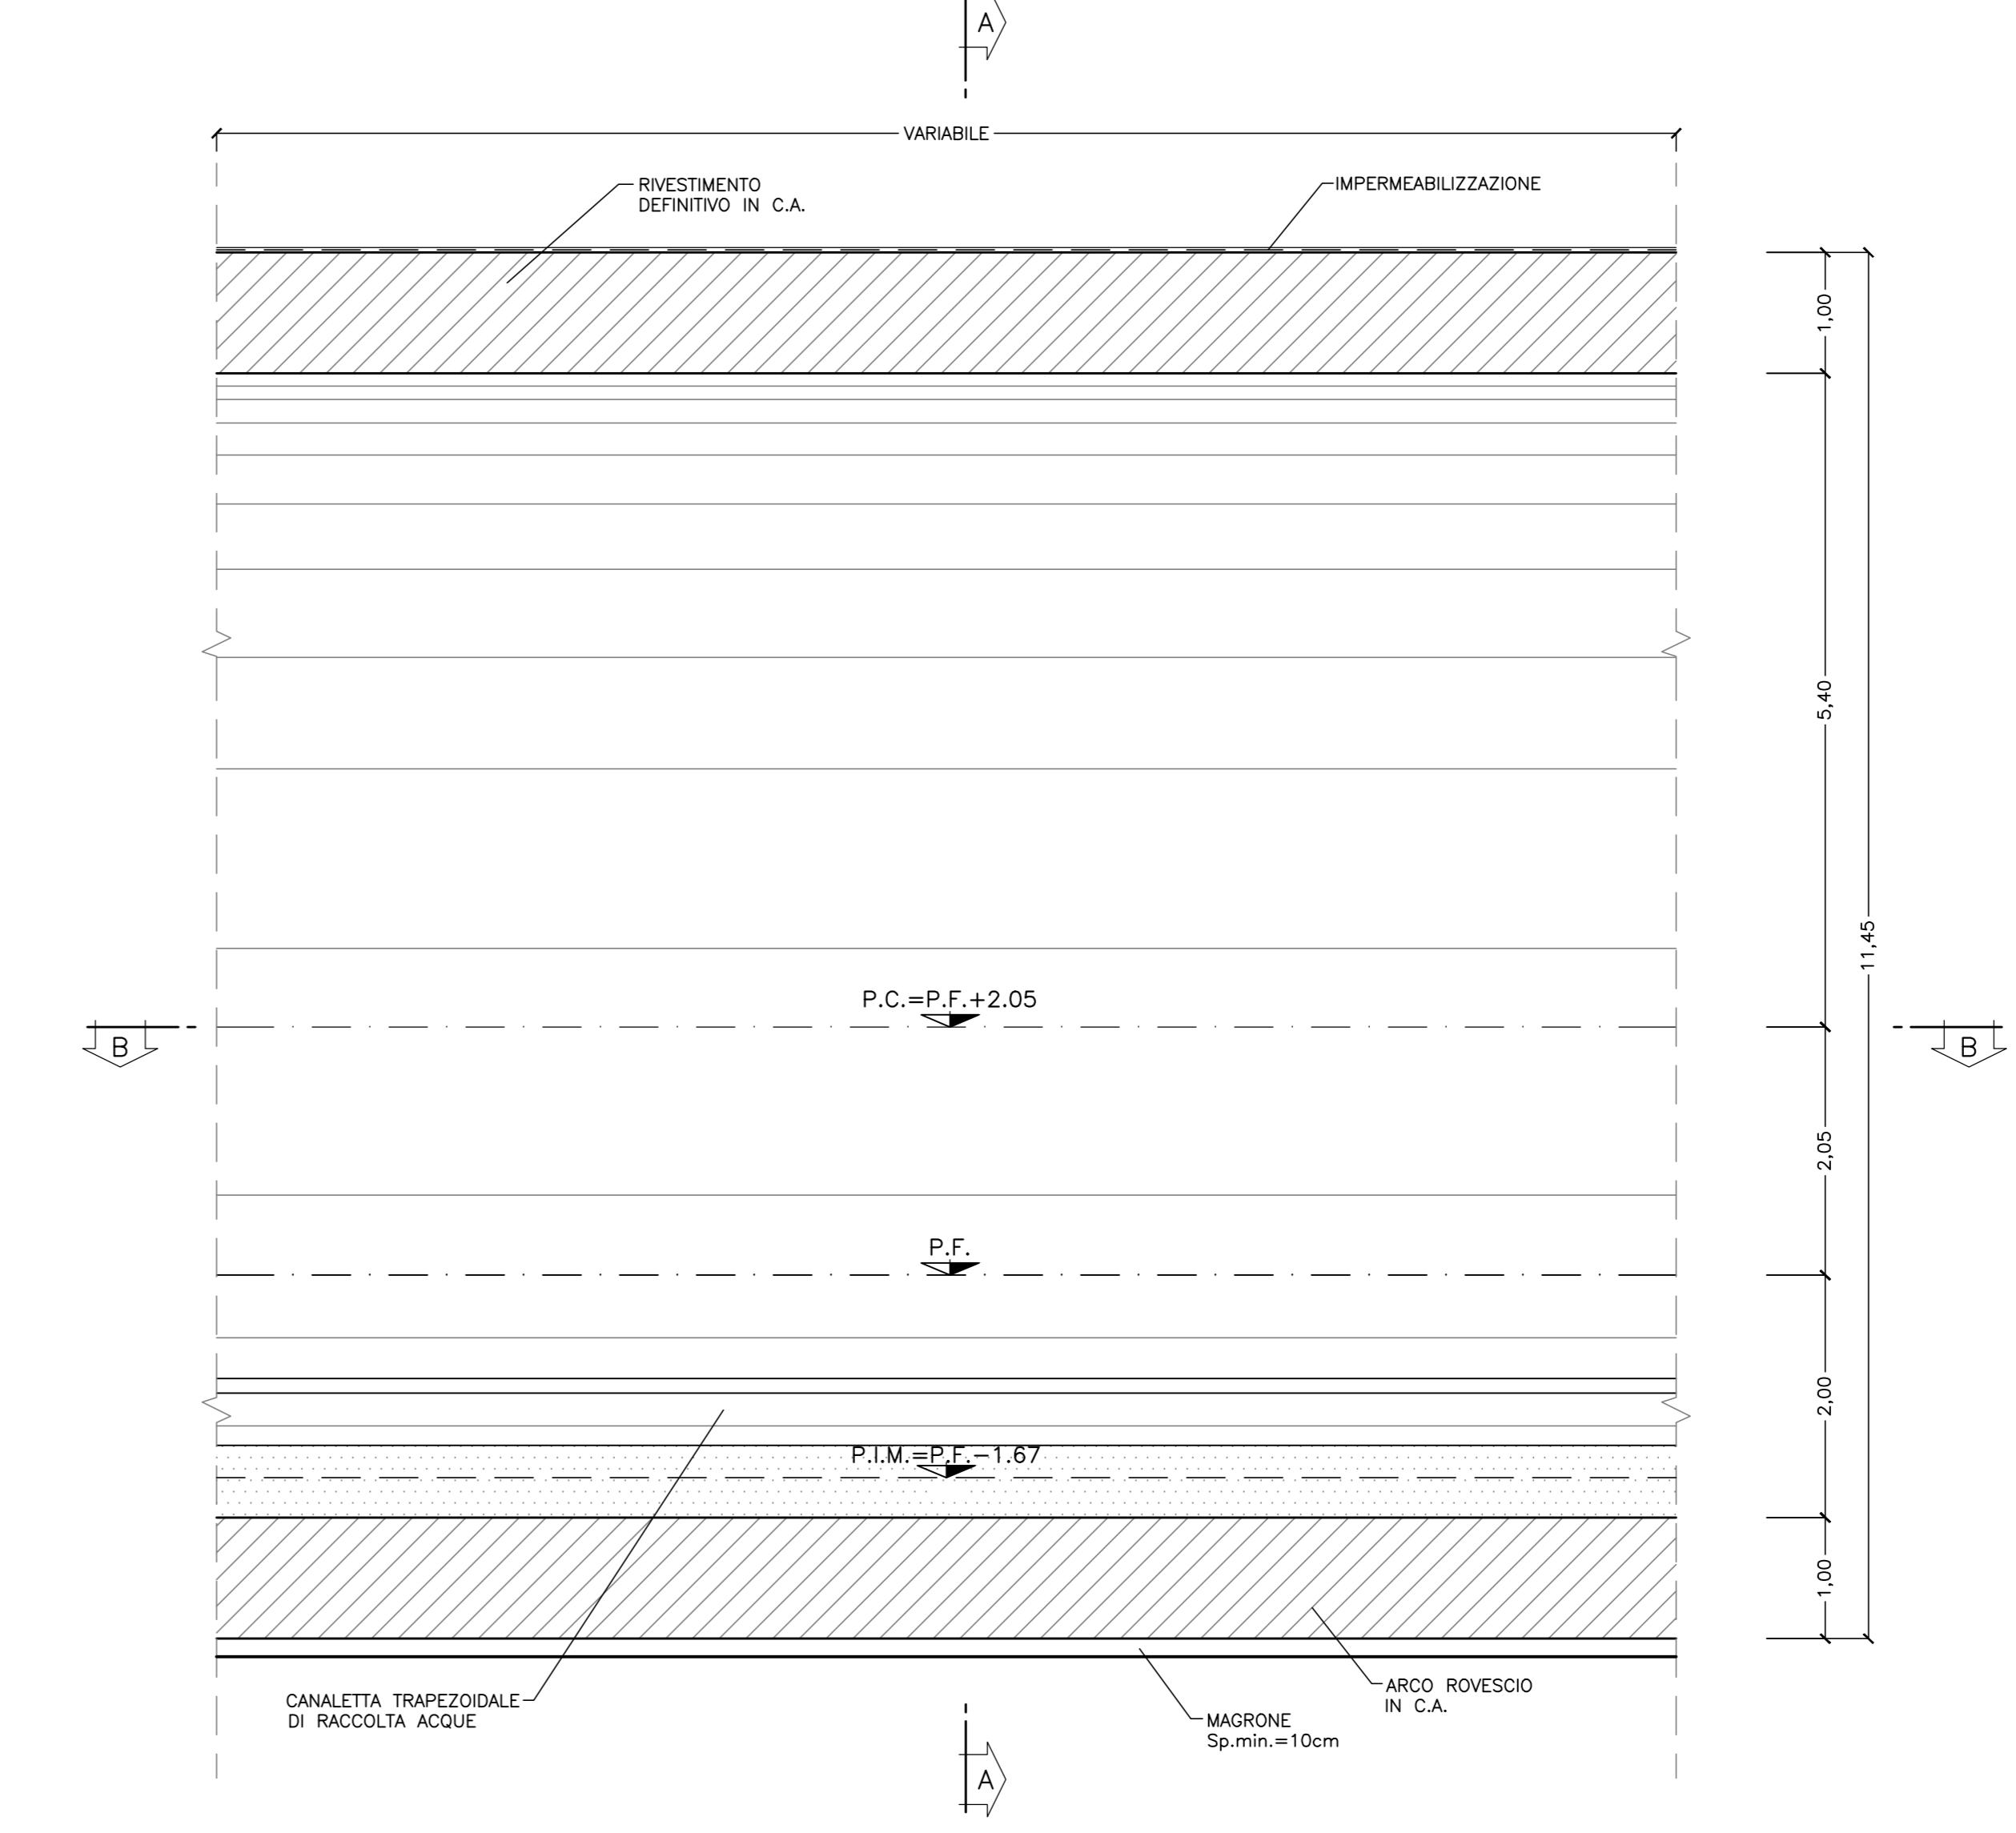


SEZIONE B-B

SCALA 1:50
PIANTA

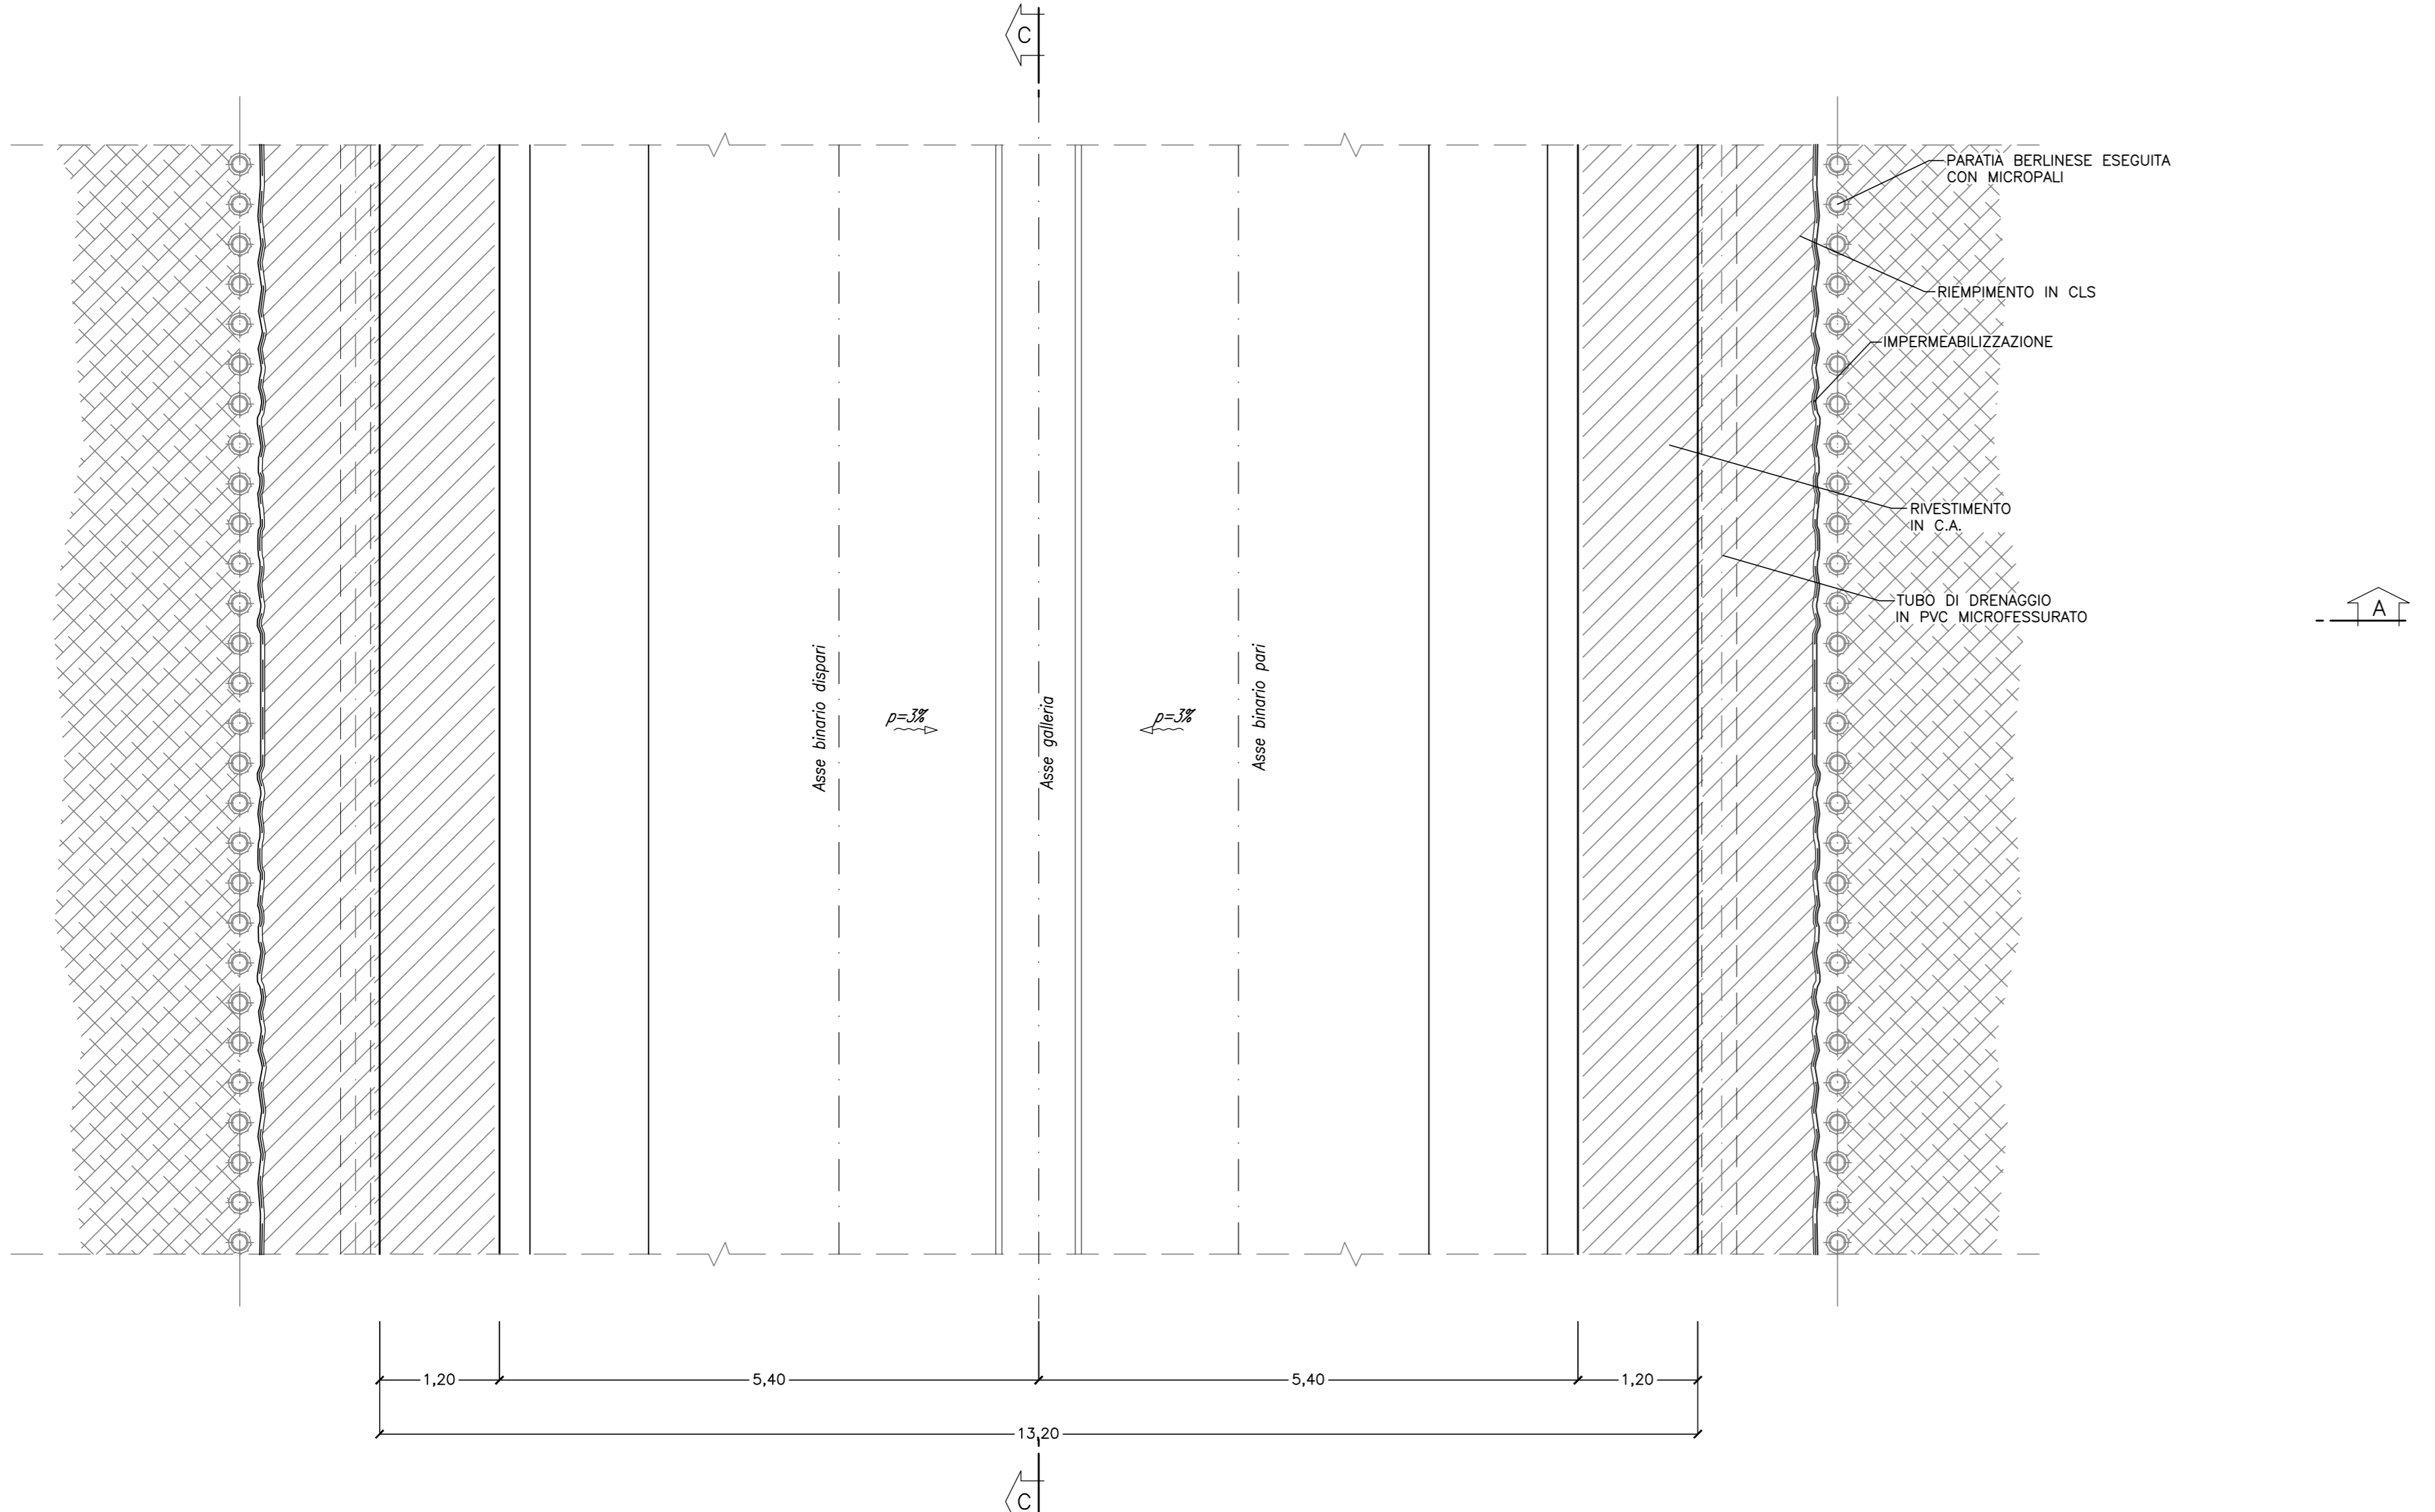

PARTICOLARE "A"

SCALA 1:25

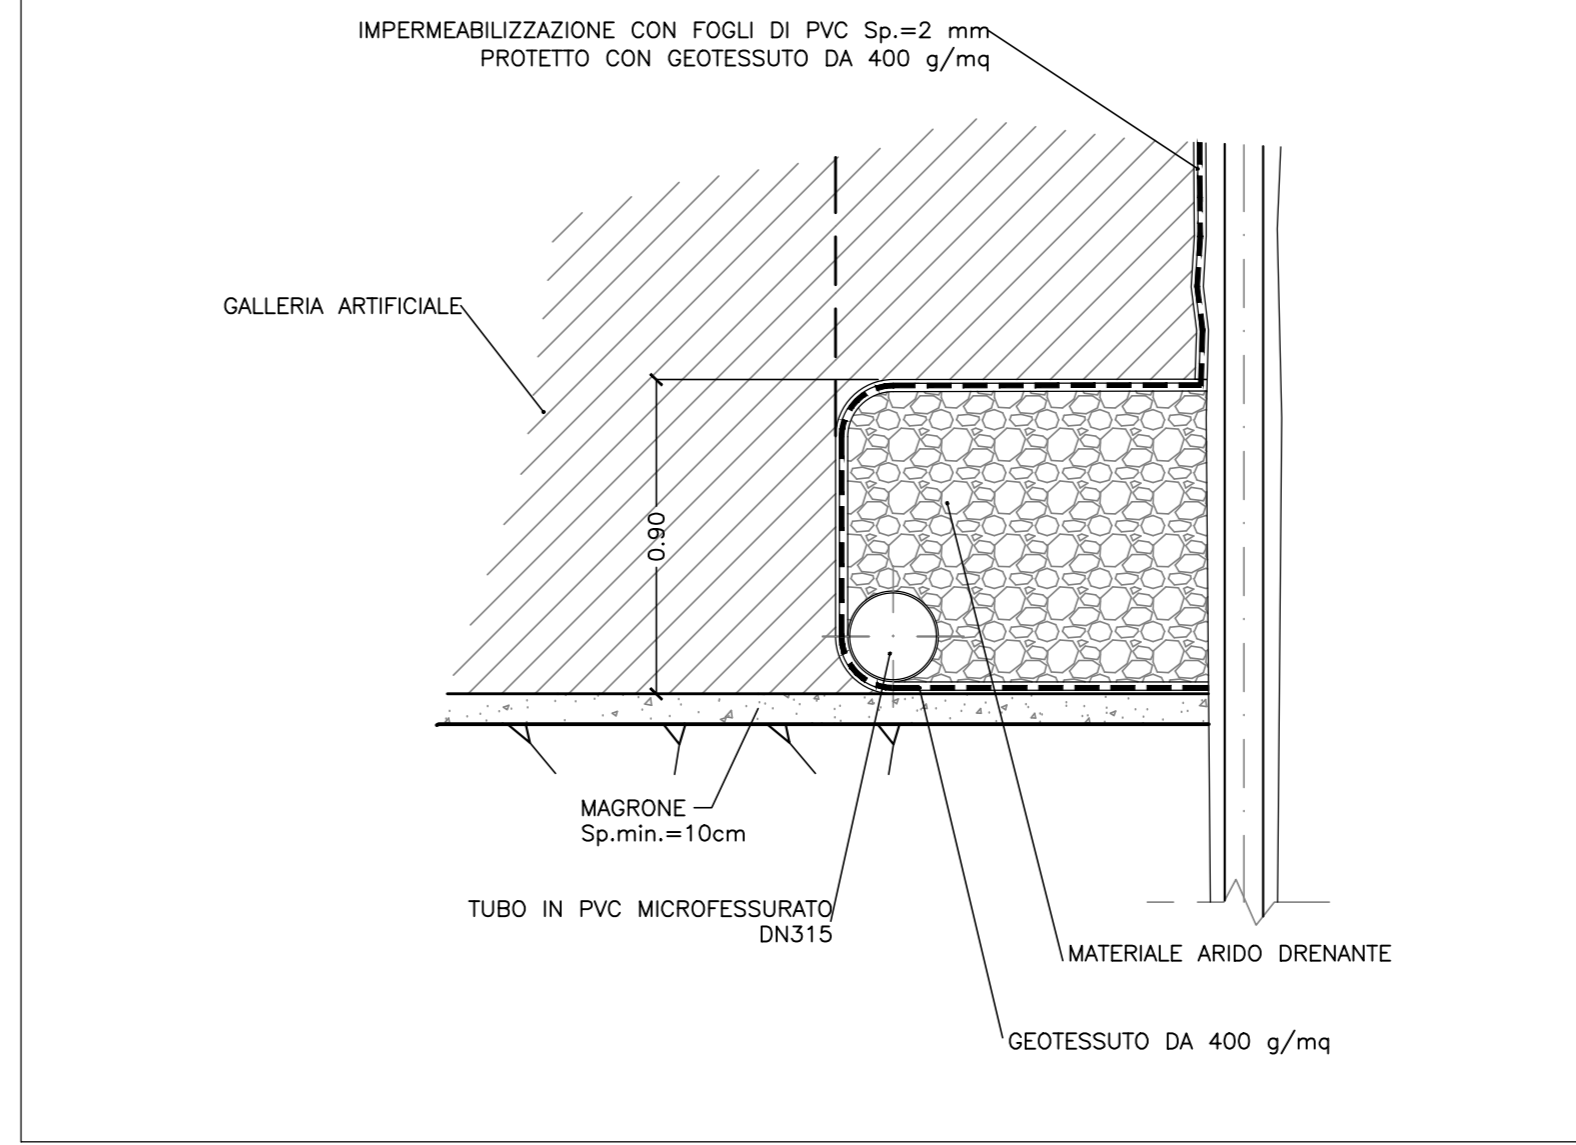

INCIDENZA ARMATURA

- ARCO ROVESCIO E MURETTE: 130 kg/mc
- CALOTTA E PIEDRITTI: 90 kg/mc

NOTE
PER LE CARATTERISTICHE DEI MATERIALI SI VEDA SPECIFICO ELABORATO

LEGENDA

- P.C. Piano dei centri
- P.F. Piano del ferro
- P.S. Piano di scavo

COMMITTENTE: 
 PROGETTAZIONE: 

U.O. GALLERIE
 PROGETTO DEFINITIVO
 RADDOPPIO DELLA LINEA GENOVA - VENTIMIGLIA
 TRATTA FINALE LIGURE - ANDORA
 GALLERIA PINELAND
 IMBOCCO LATO VENTIMIGLIA
 GALLERIA ARTIFICIALE - CARPENTERIA

SCALA: 1:50

Rev.	Descrizione	Redatto	Data	Verificato	Data	Approvato	Data	Autorizzato Data
A	Emissione esecutiva	[Signature]	07 Dic 2021	[Signature]	07 Dic 2021	[Signature]	07 Dic 2021	07 Dic 2021

COMMESSA LOTTO FASE ENTE TIPO DOC. OPERA/DISCIPLINA PROGR. REV.
 I|V|0|1| 0|0| D | 0|7| BB | GA|0|8|0|0 | 0|0|2| A

File: IV000078BGA0800002A.dwg n. Etab.: 156