




SEZIONE C-C  
SCALA 1:50

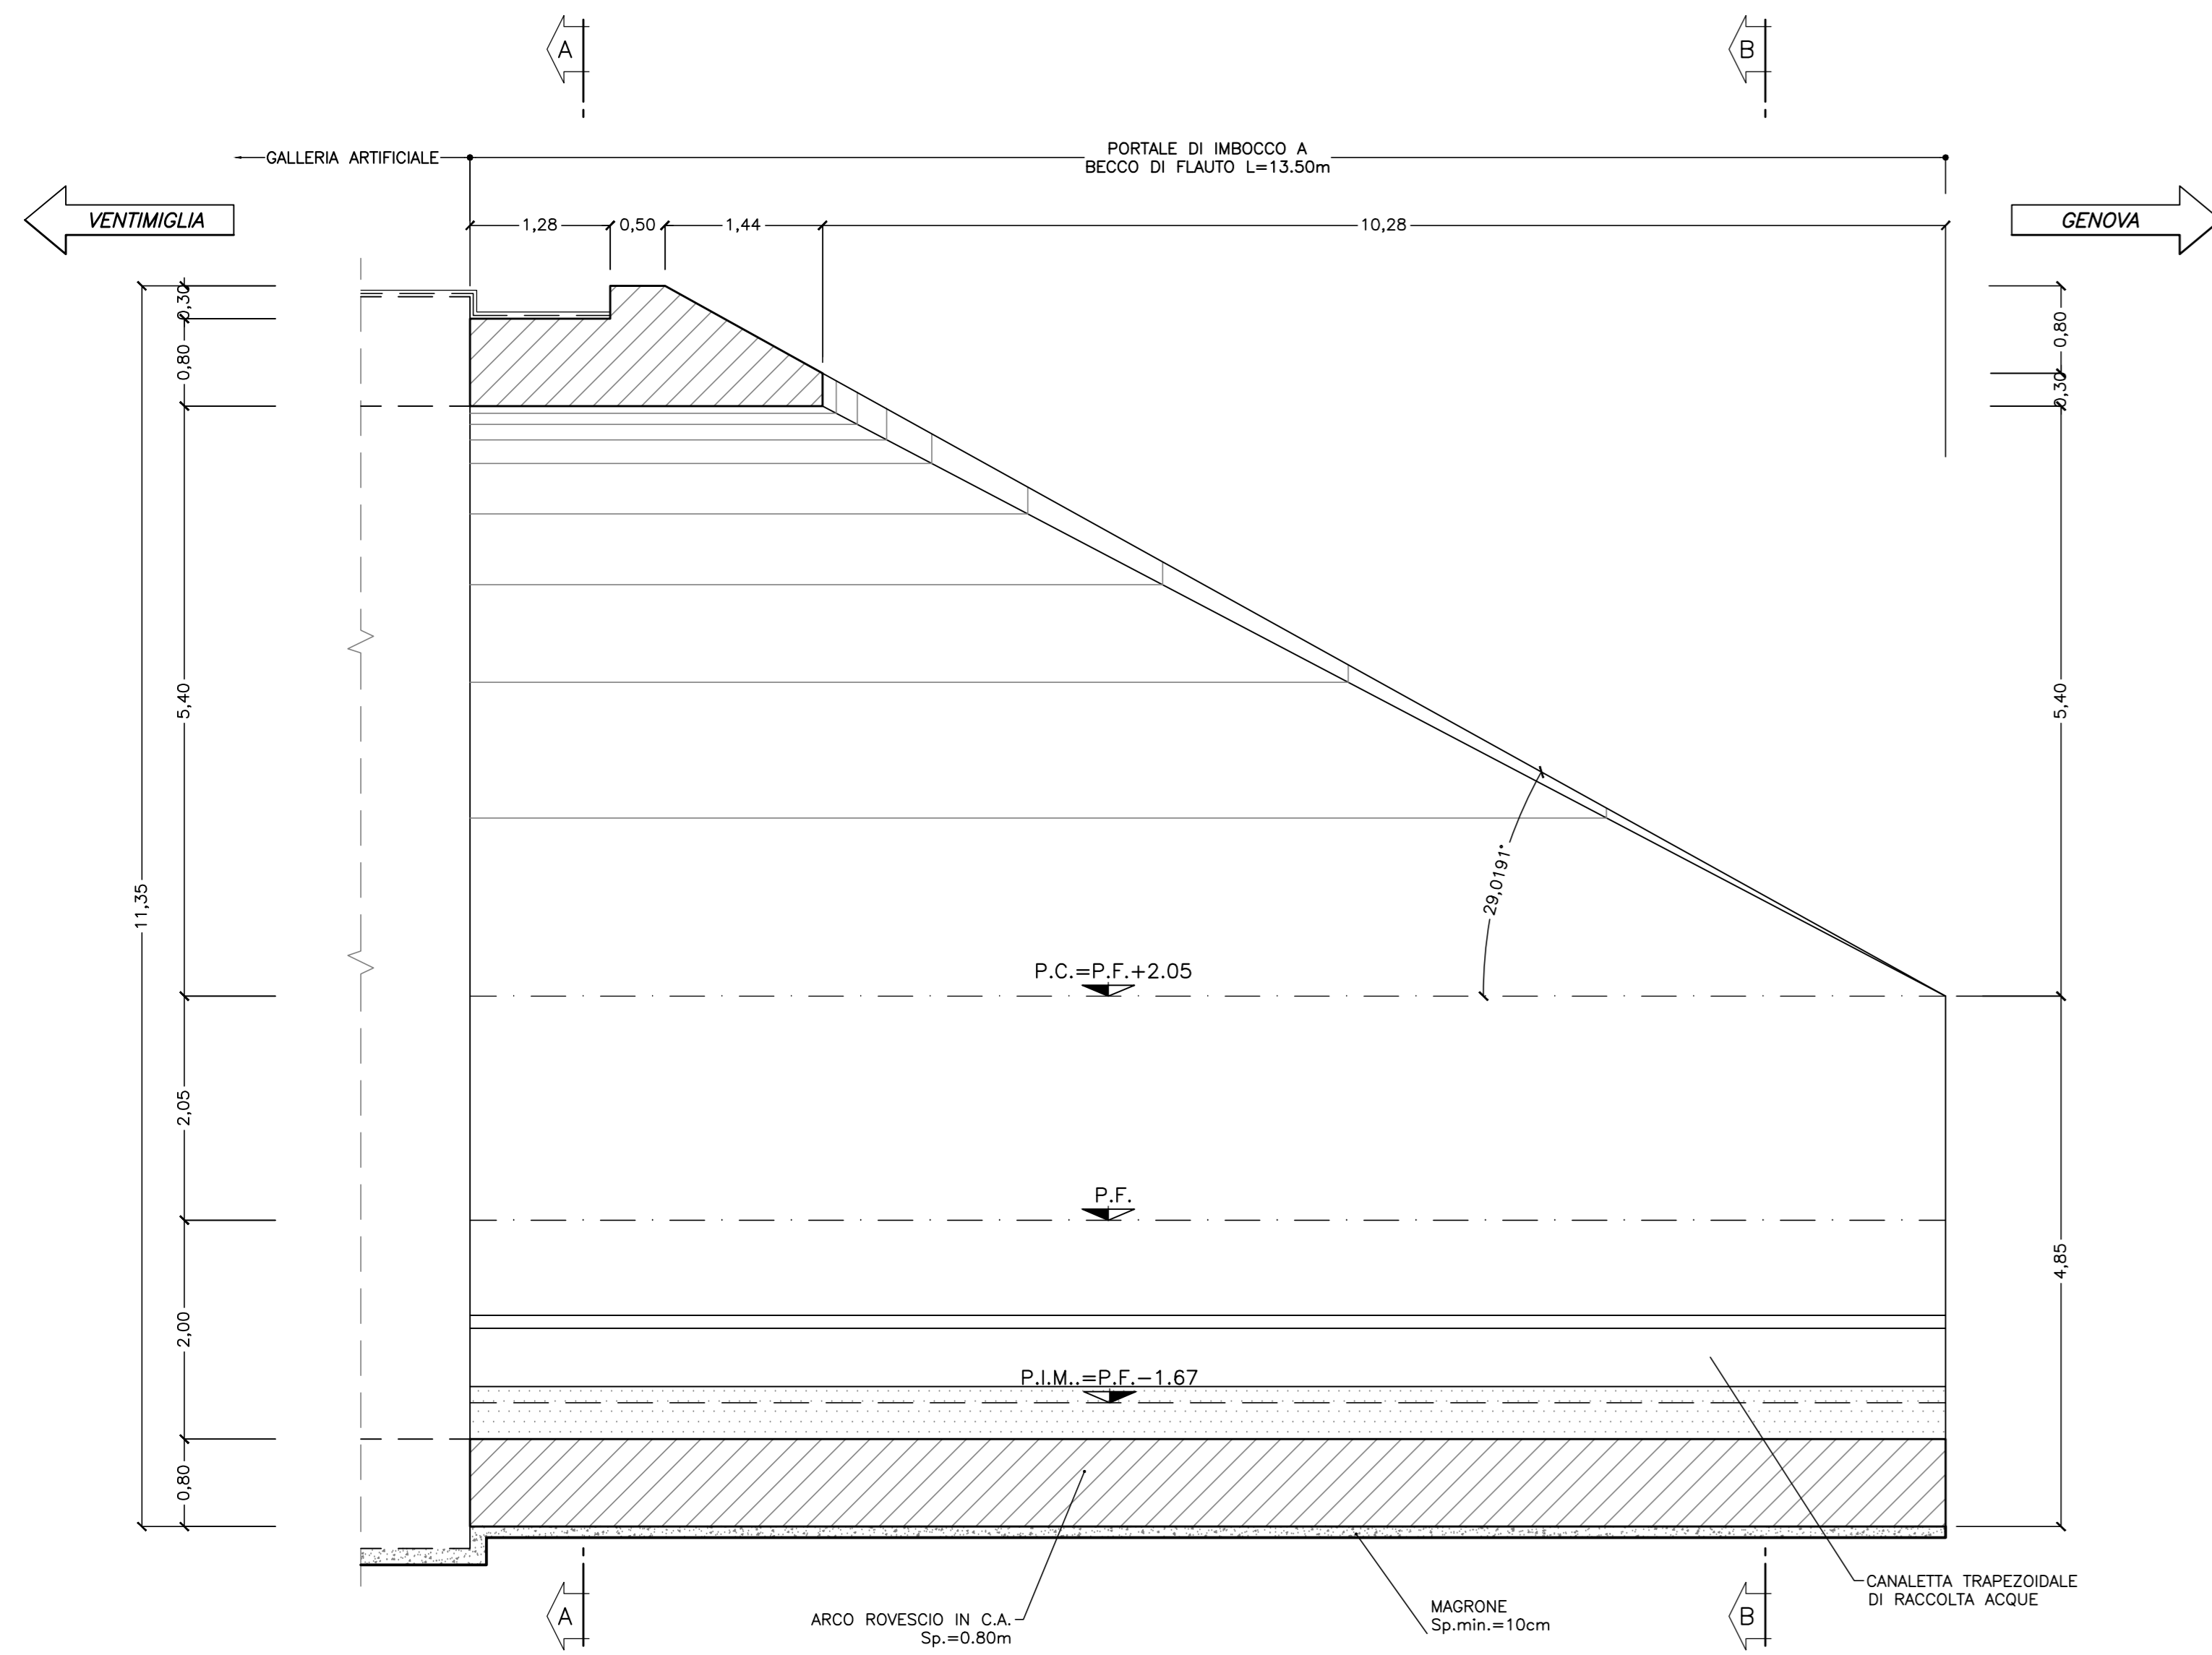


SEZIONE A-A  
SCALA 1:50

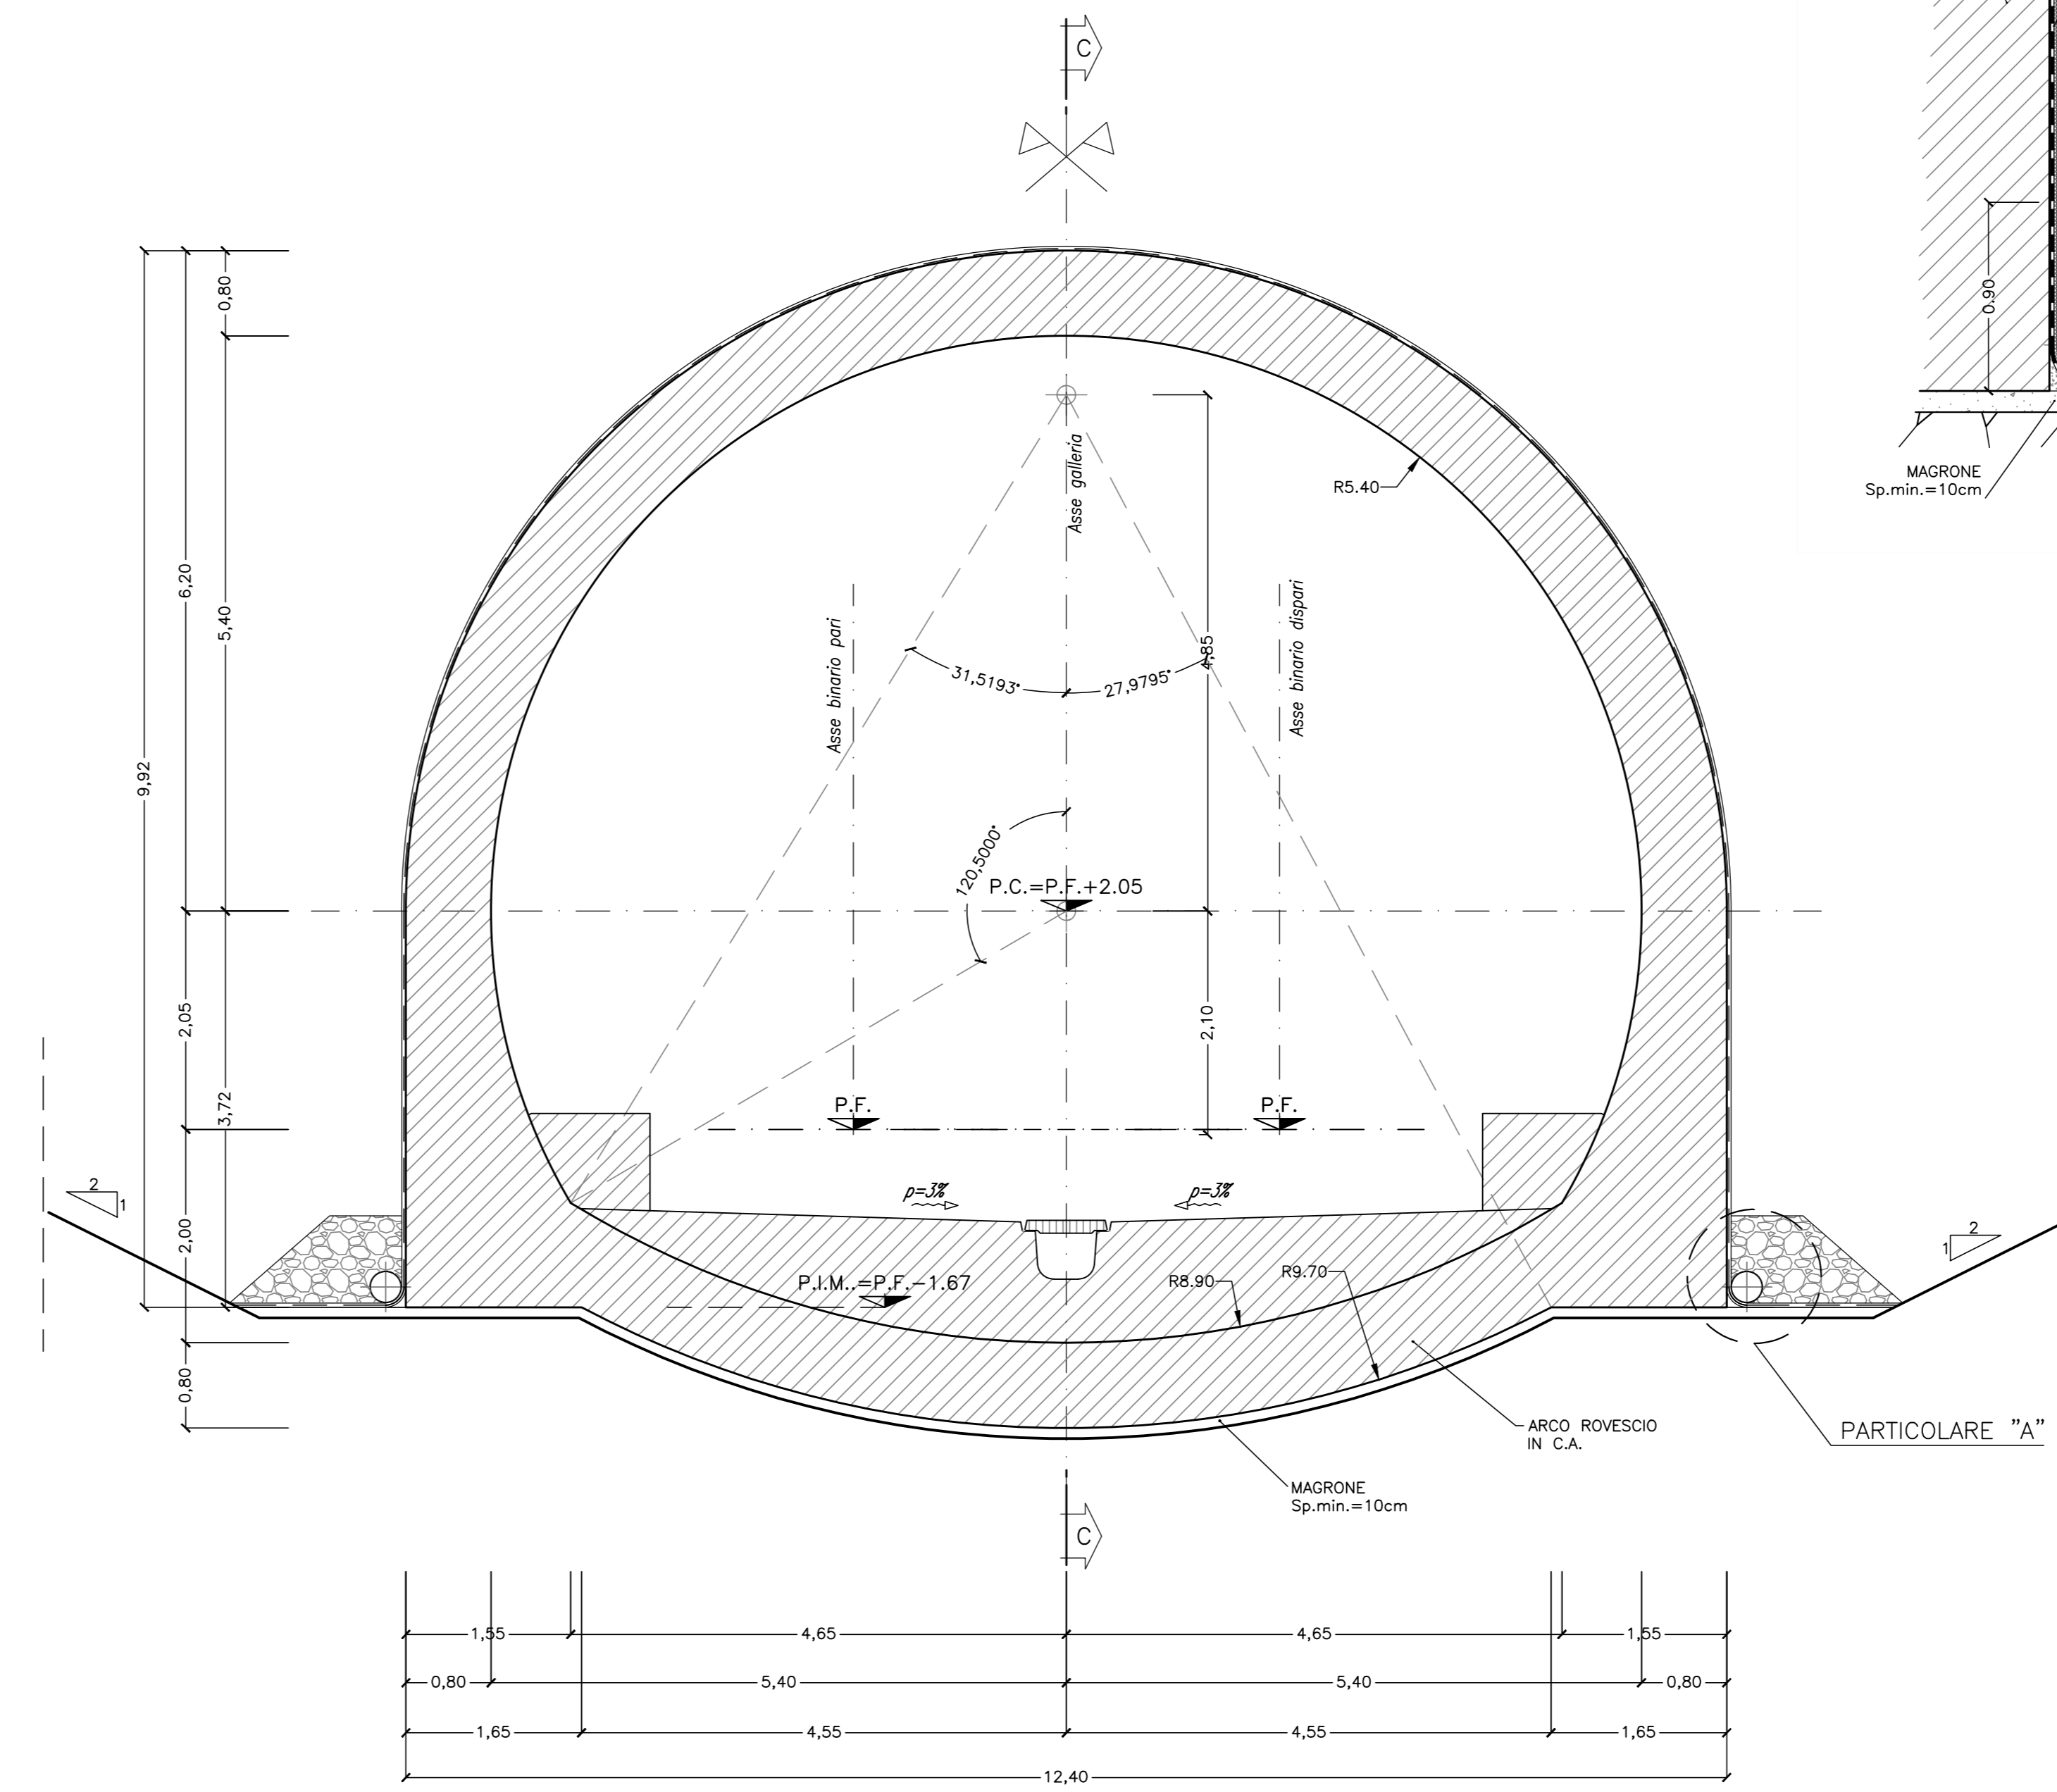


PARTICOLARE "A"  
SCALA 1:25

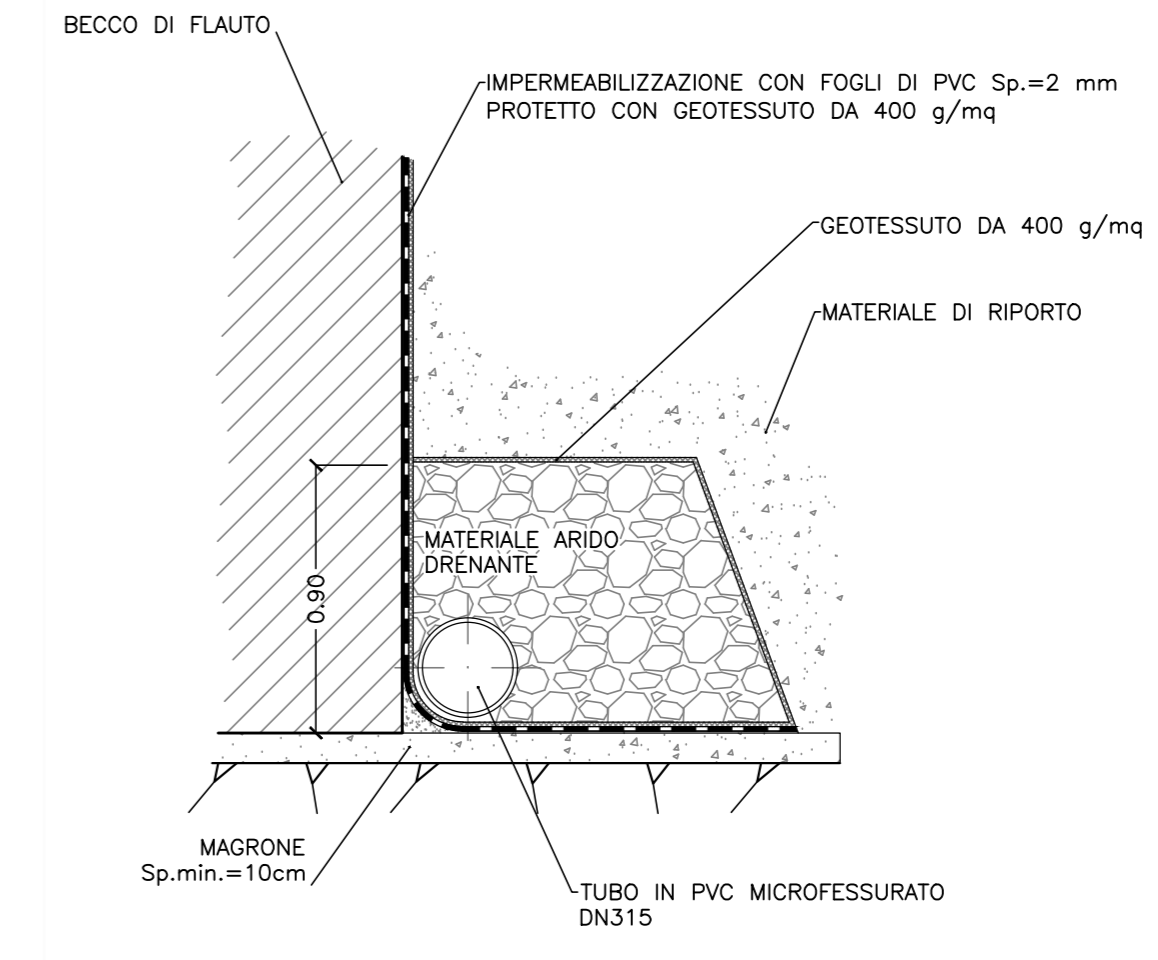

PIANTA  
SCALA 1:50

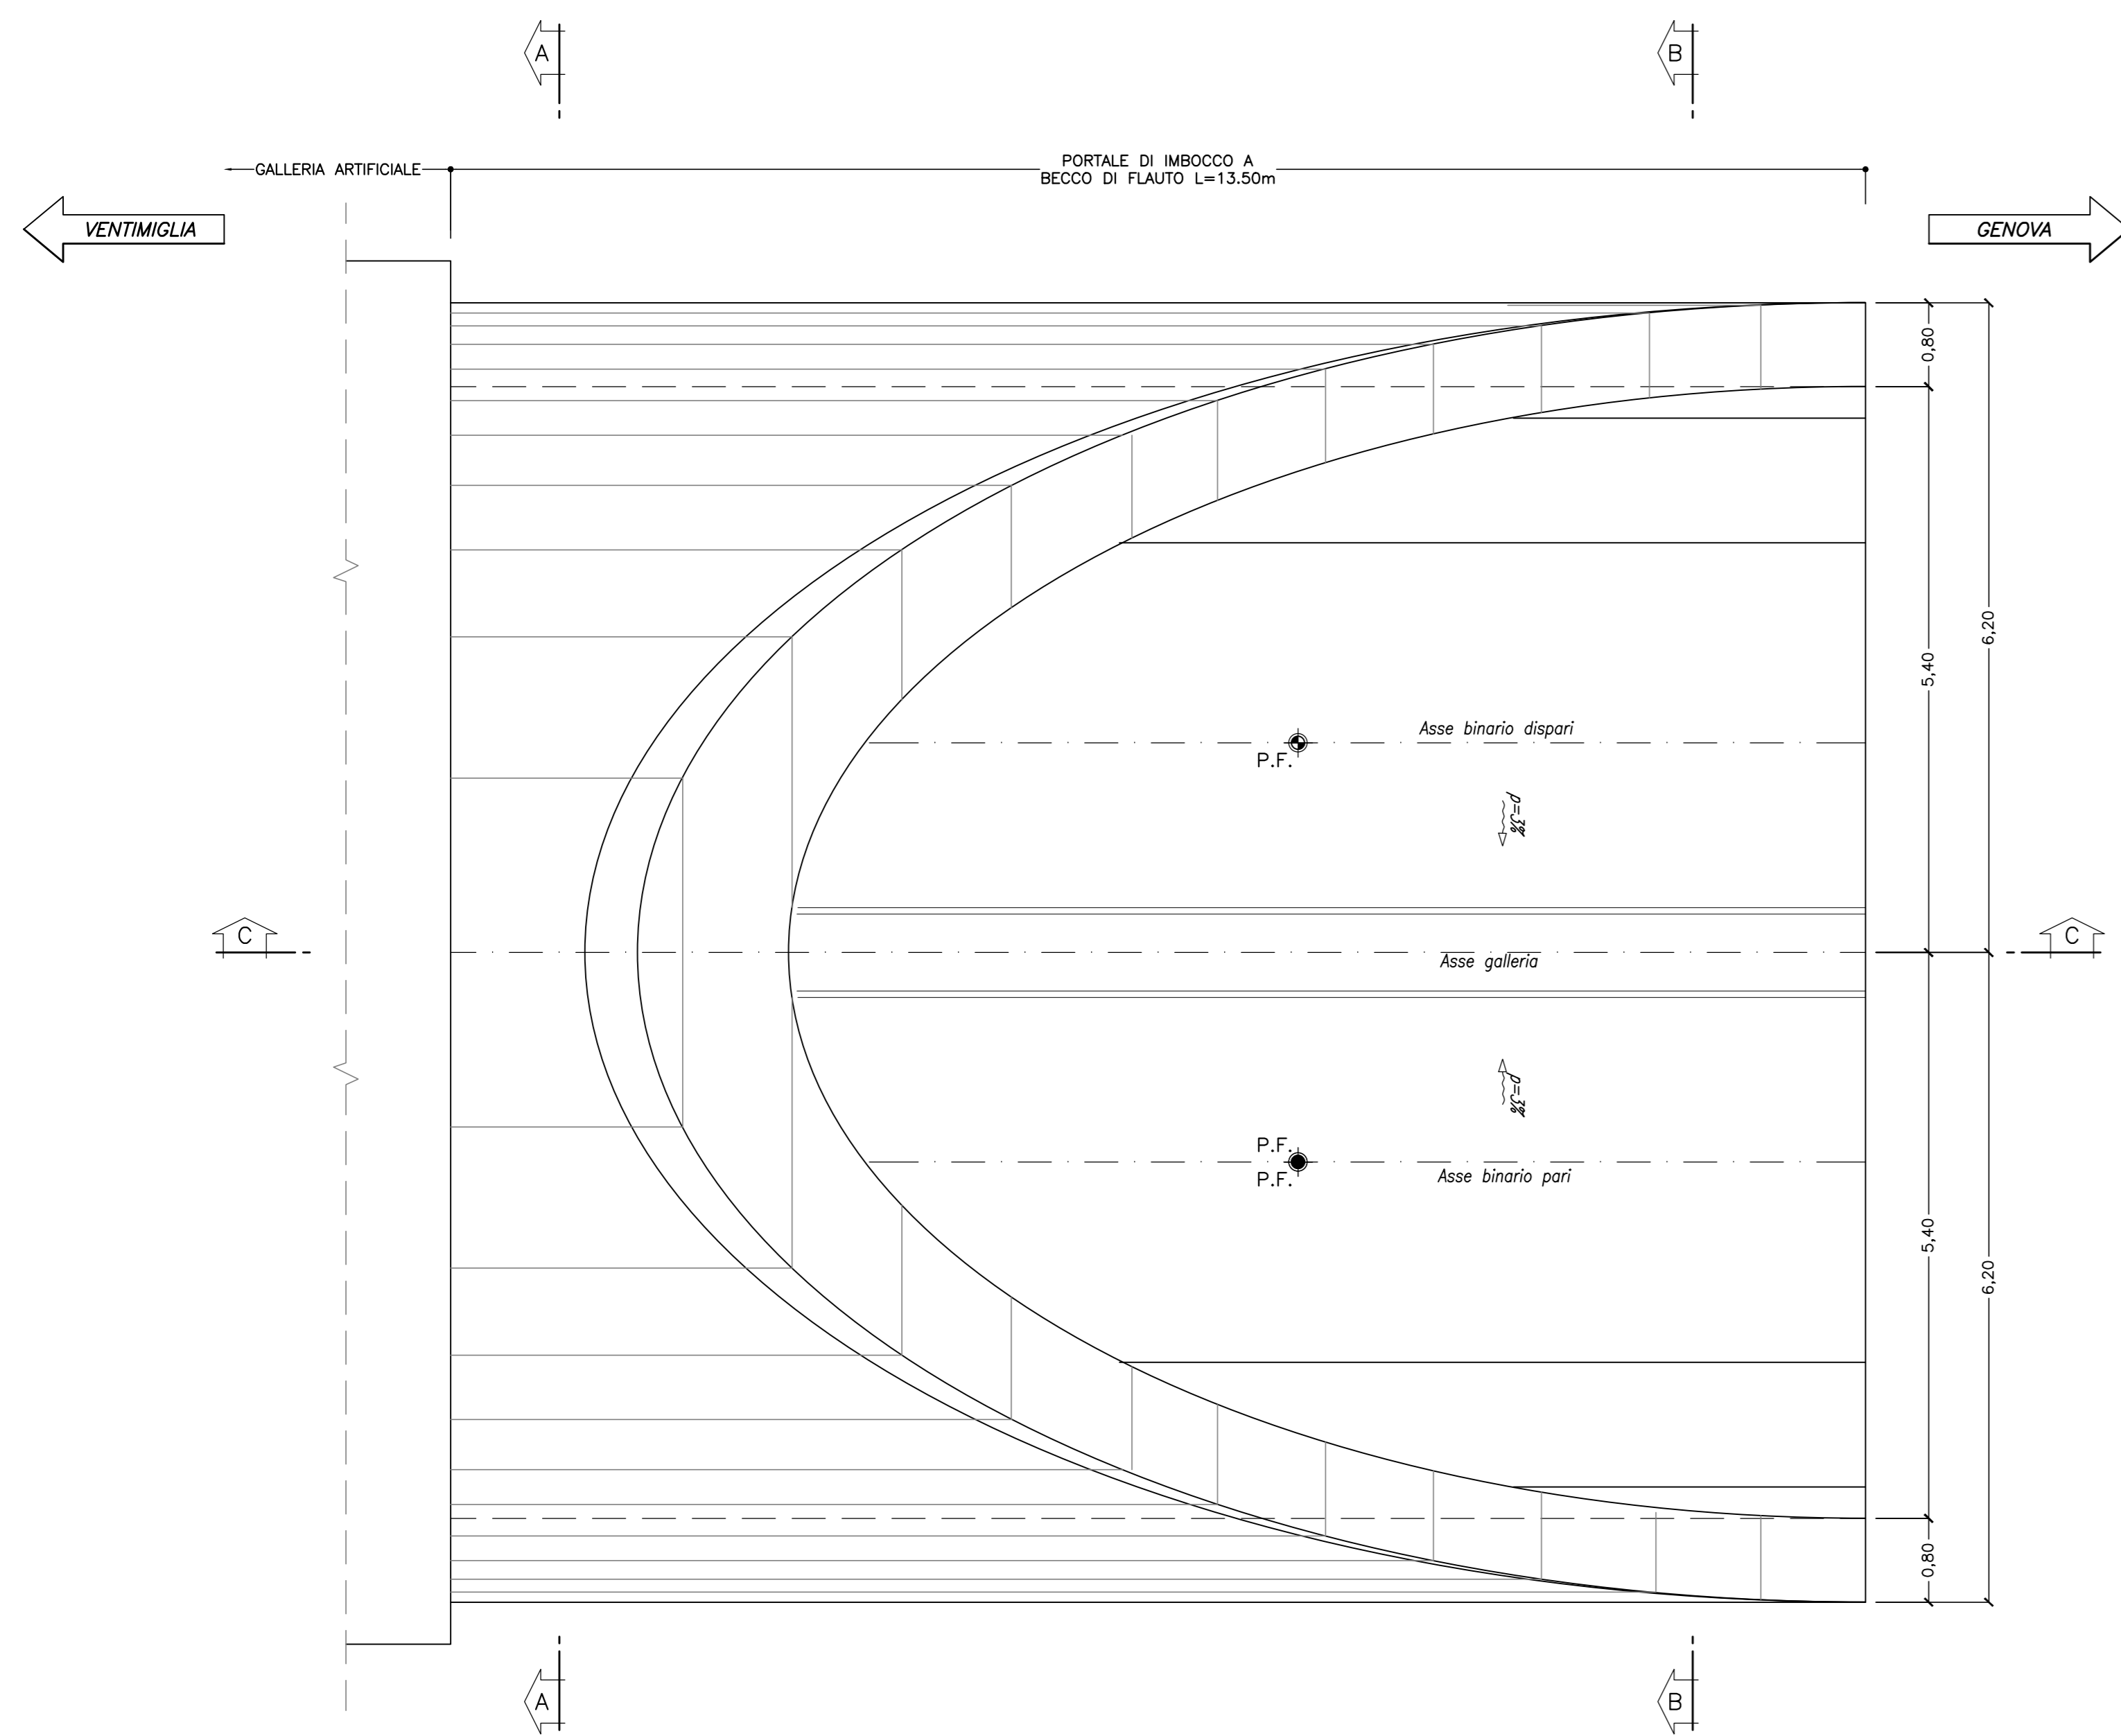

SEZIONE B-B  
SCALA 1:50

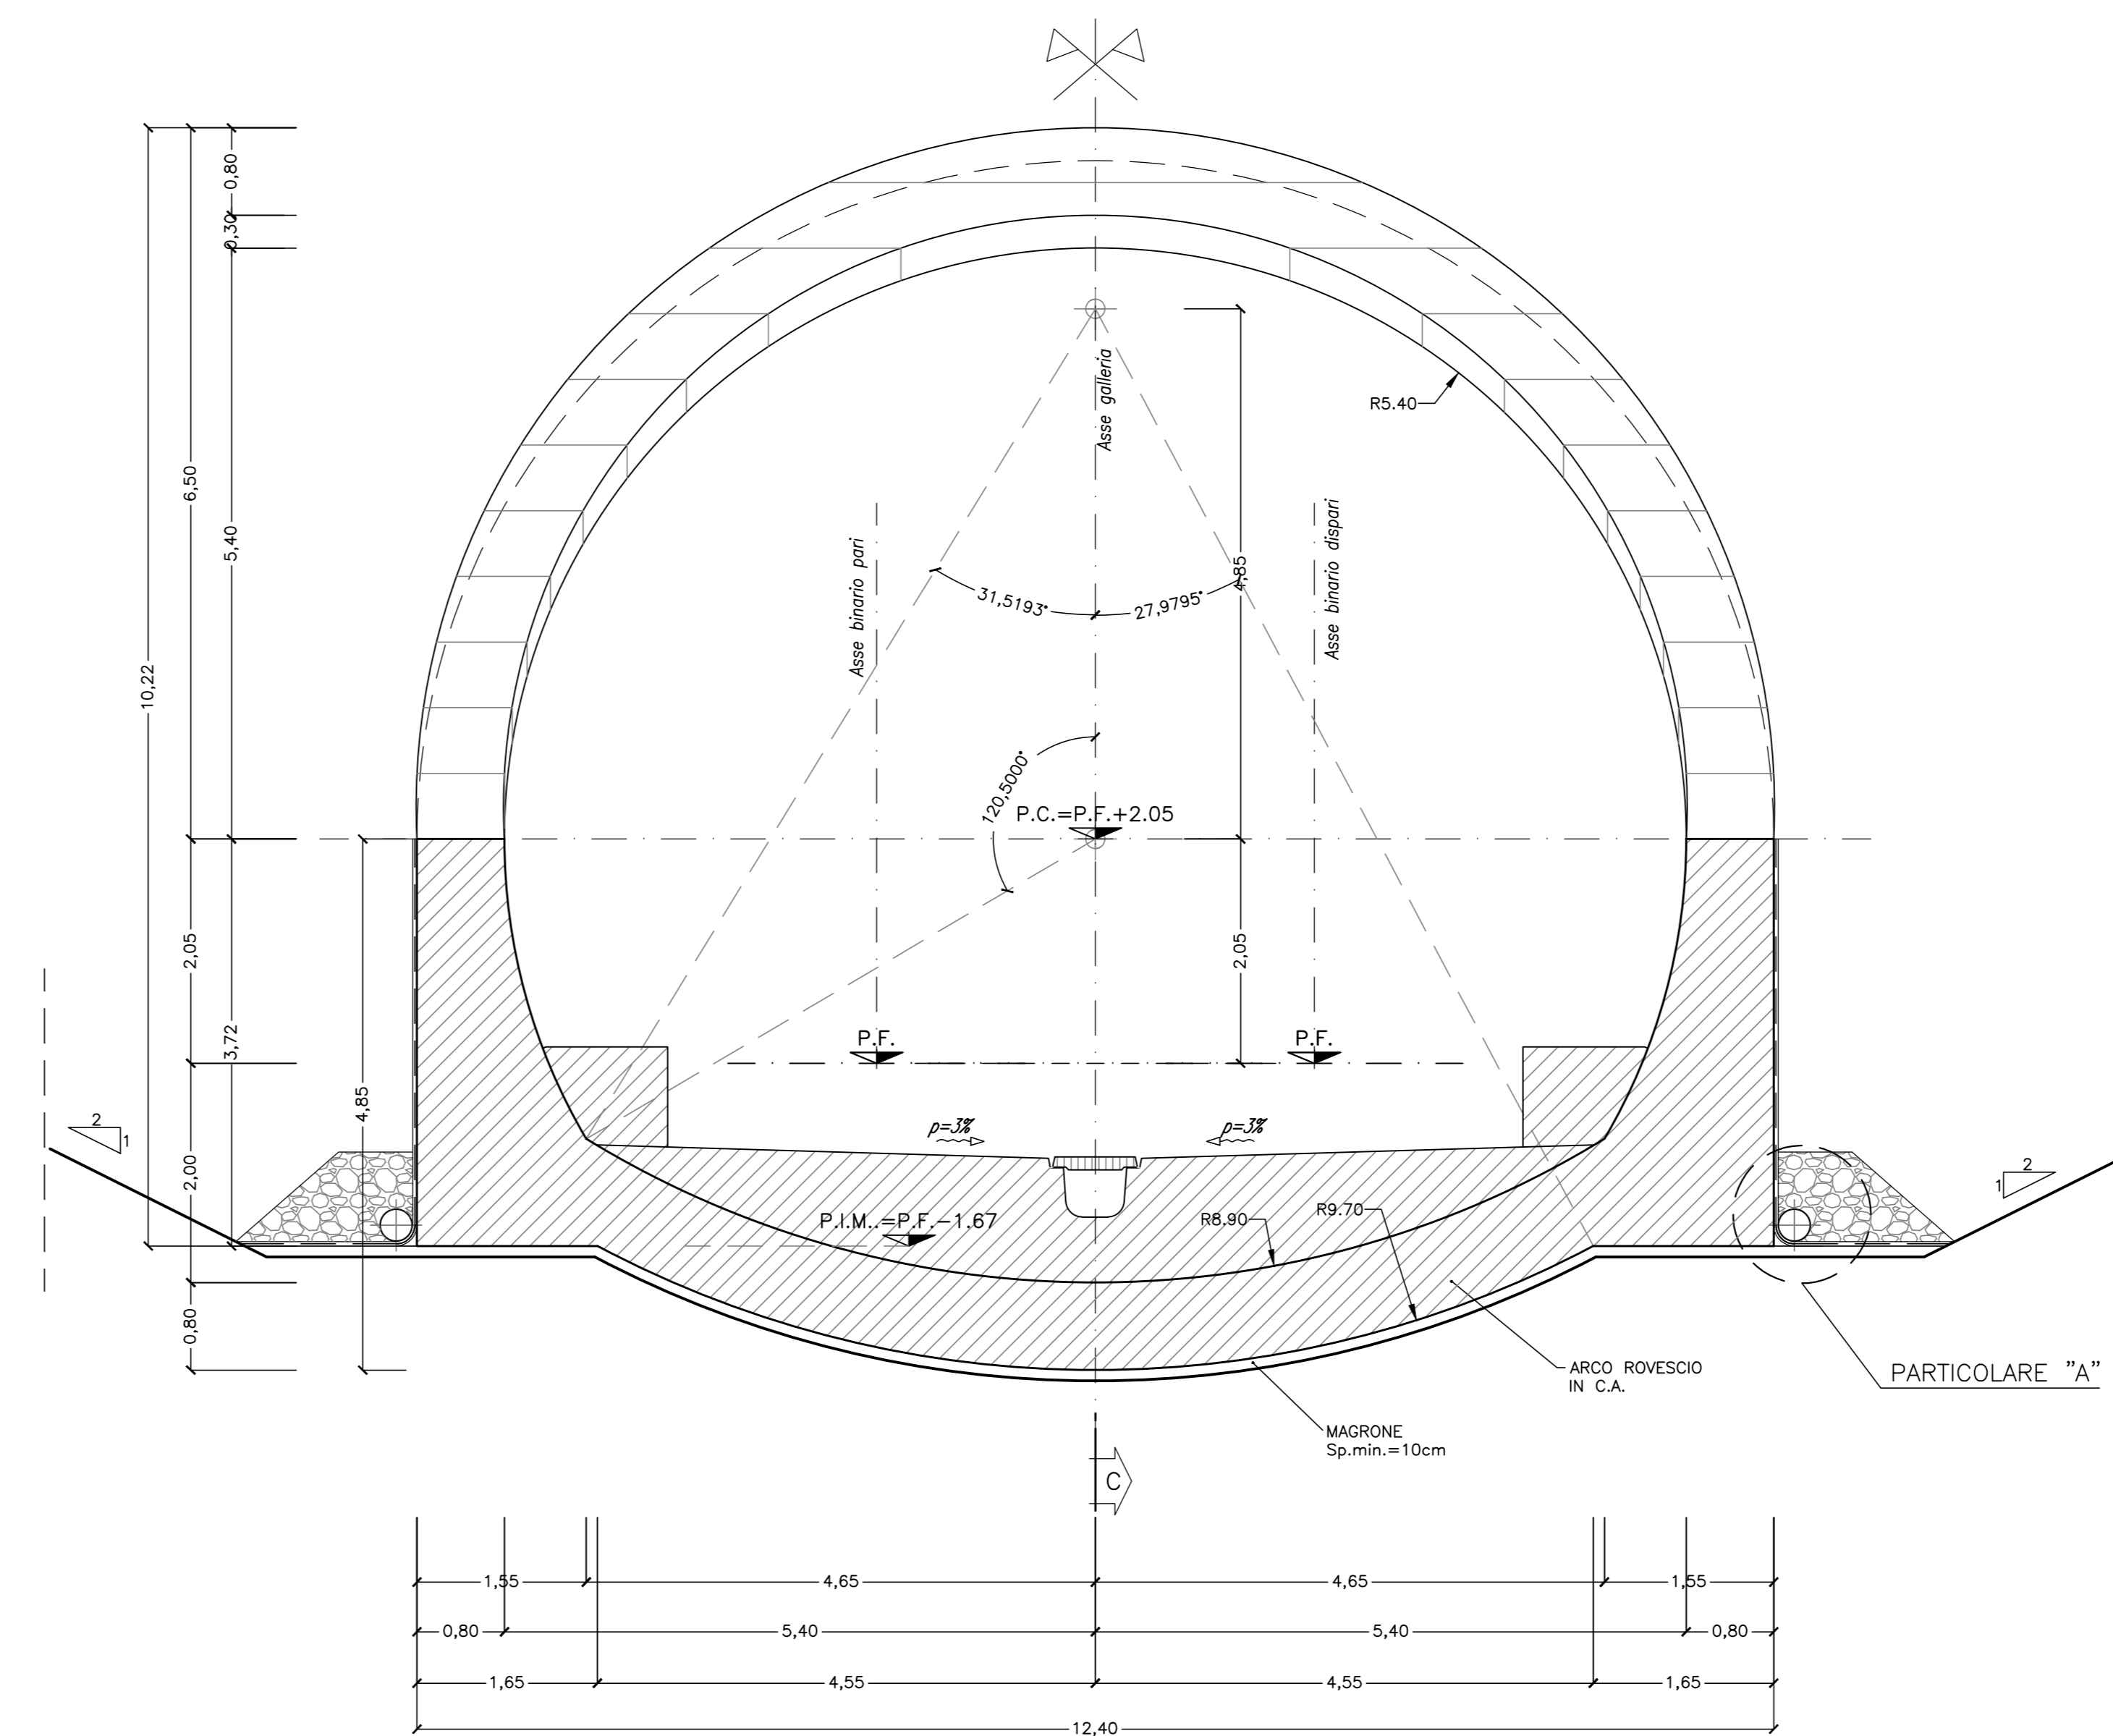

INCIDENZA ARMATURE	
- ARCO ROVESCIO E MURETTE:	130 kg/mc
- CALOTTA E PIEDRITTI:	90 kg/mc

LEGENDA	
P.C.	Piano dei centri
P.F.	Piano del ferro
P.S.	Piano di scavo

COMMITTENTE:									
PROGETTAZIONE:									
<b>U.O. GALLERIE</b>									
<b>PROGETTO DEFINITIVO</b>									
<b>RADDOPPIO DELLA LINEA GENOVA - VENTIMIGLIA</b>									
<b>TRATTA FINALE LIGURE - ANDORA</b>									
GALLERIA PINELAND IMBOCCO LATO VENTIMIGLIA PORTALE D'IMBOCCO - CARPENTERIA									
COMMESSA	LOTTO	FASE	ENTE	TIPO DOC.	OPERA/DISCIPLINA	PROGR.	REV.	SCALA:	
I V 0 1	0 0	0 7	B B	G A 0 8 0 0	0 0 3	A		1:50	
Rev.	Descrizione	Redatto	Data	Verificato	Data	Approvato	Data	Autorizzato	Data
A	Emissione esecutiva	R D	01/2021	V P	01/2021	F D	01/2021	A. SOTTI	01/2021
 File: I\0100078BGA\800003A.dwg n. Etab.: 157									