


SEZIONE B-B

SCALA 1:50


CARPENTERIA DIMA E INTERVENTO DI PRESOSTEGNO SEZIONE D'ATTACCO

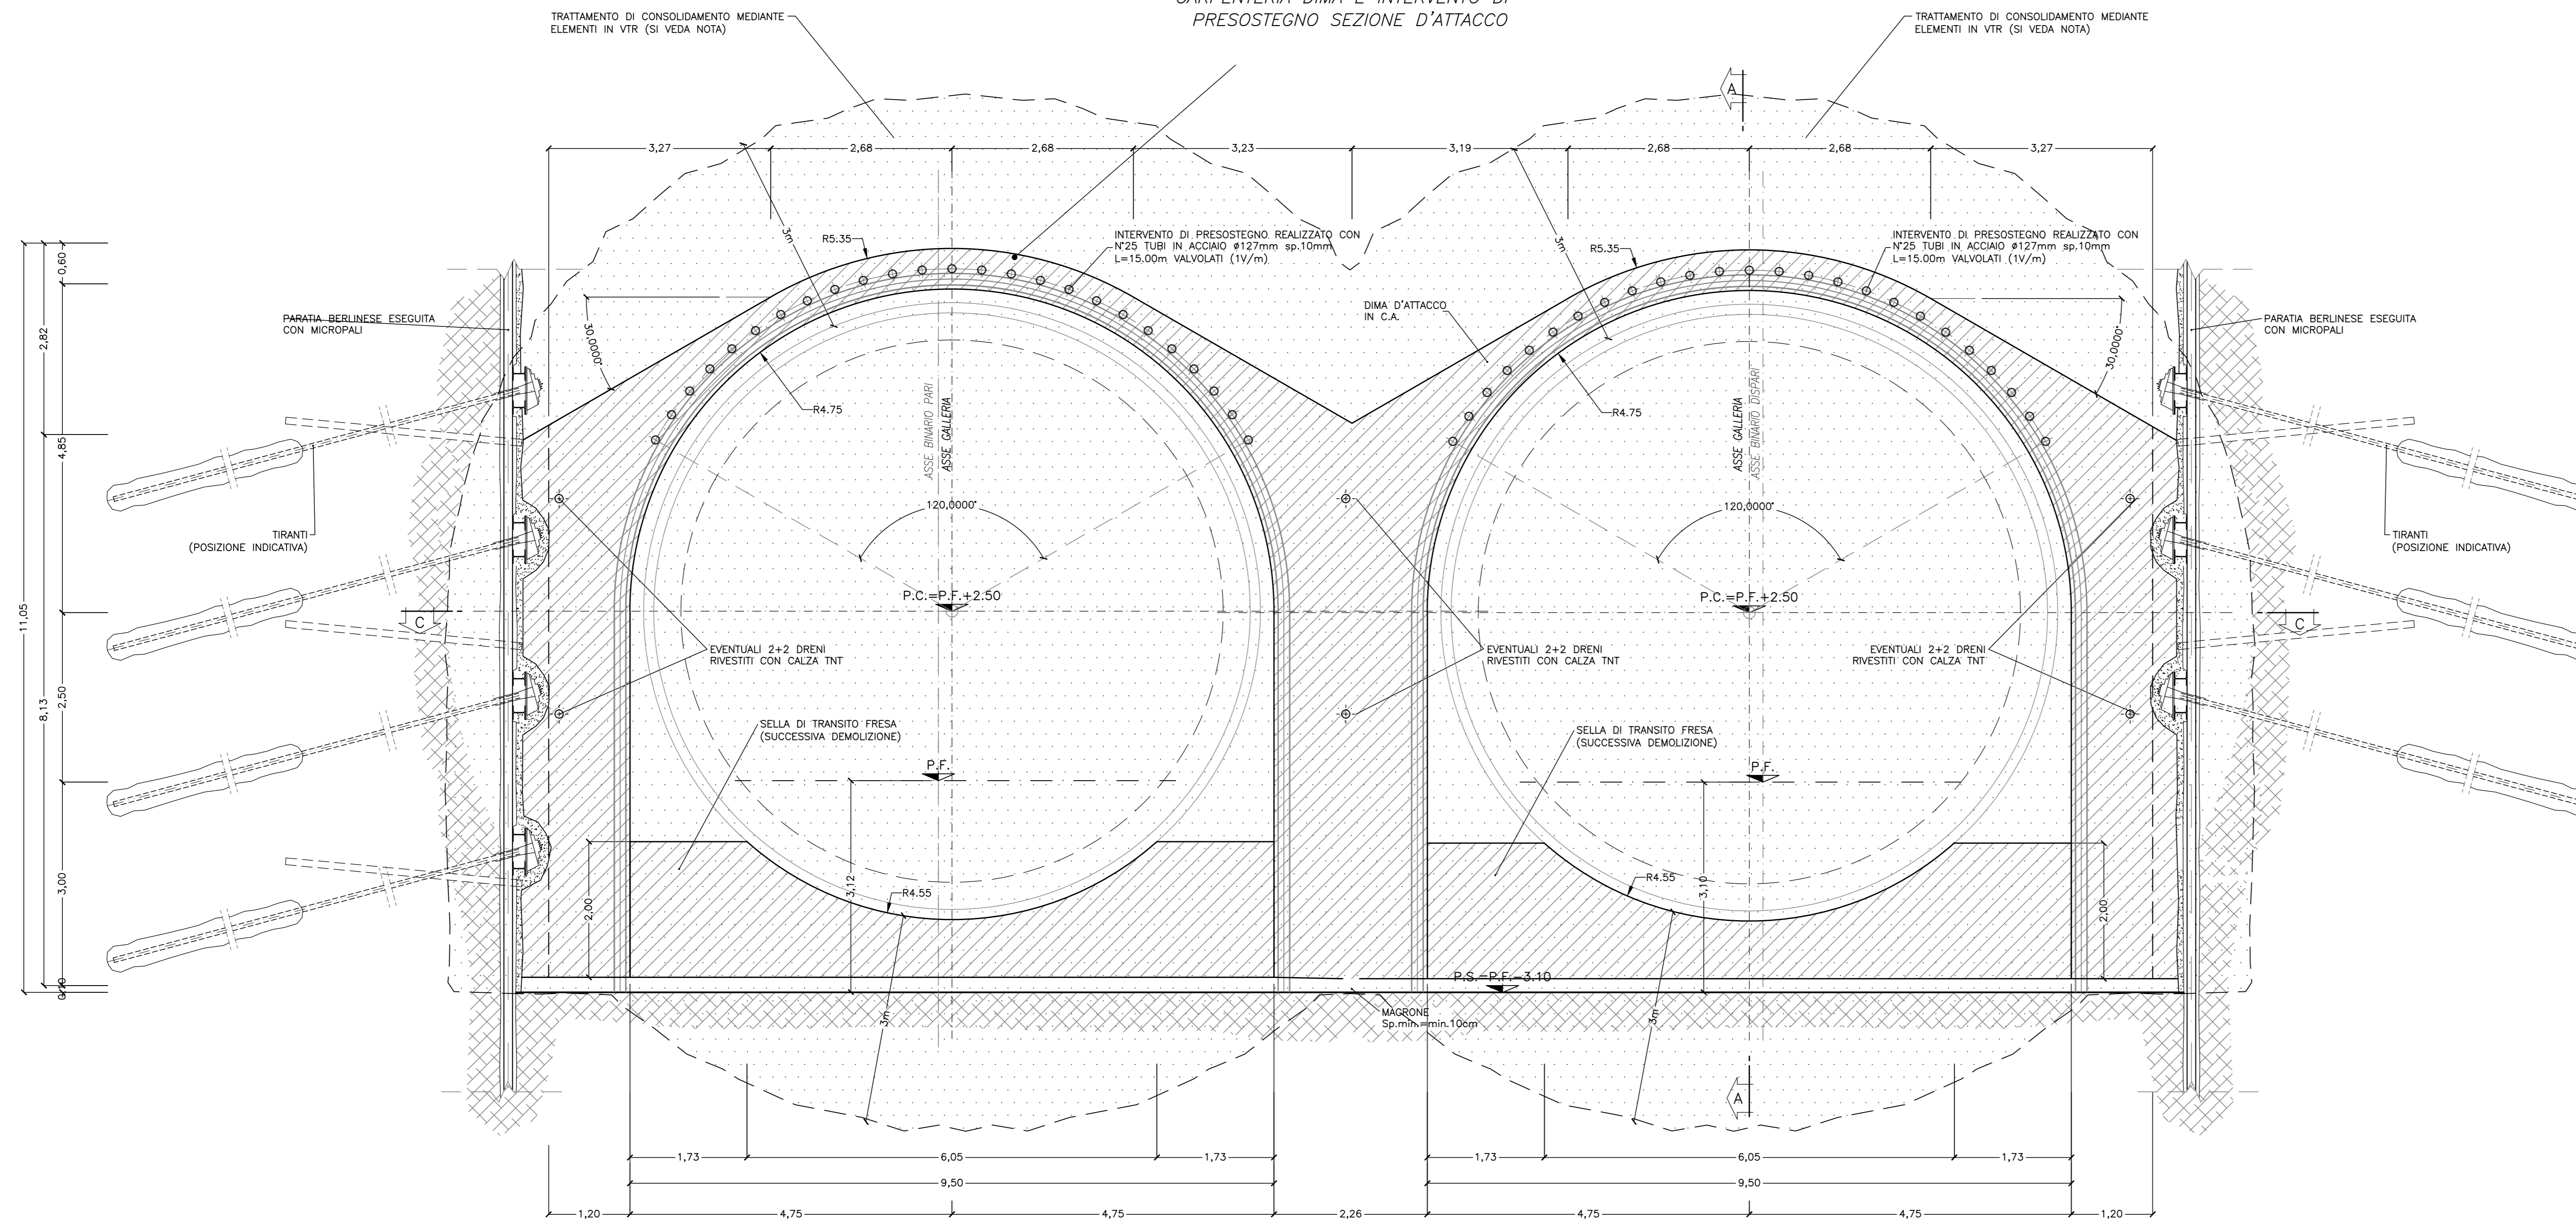

SEZIONE B-B

SCALA 1:50

CARPENTERIA CONCIO D'ATTACCO

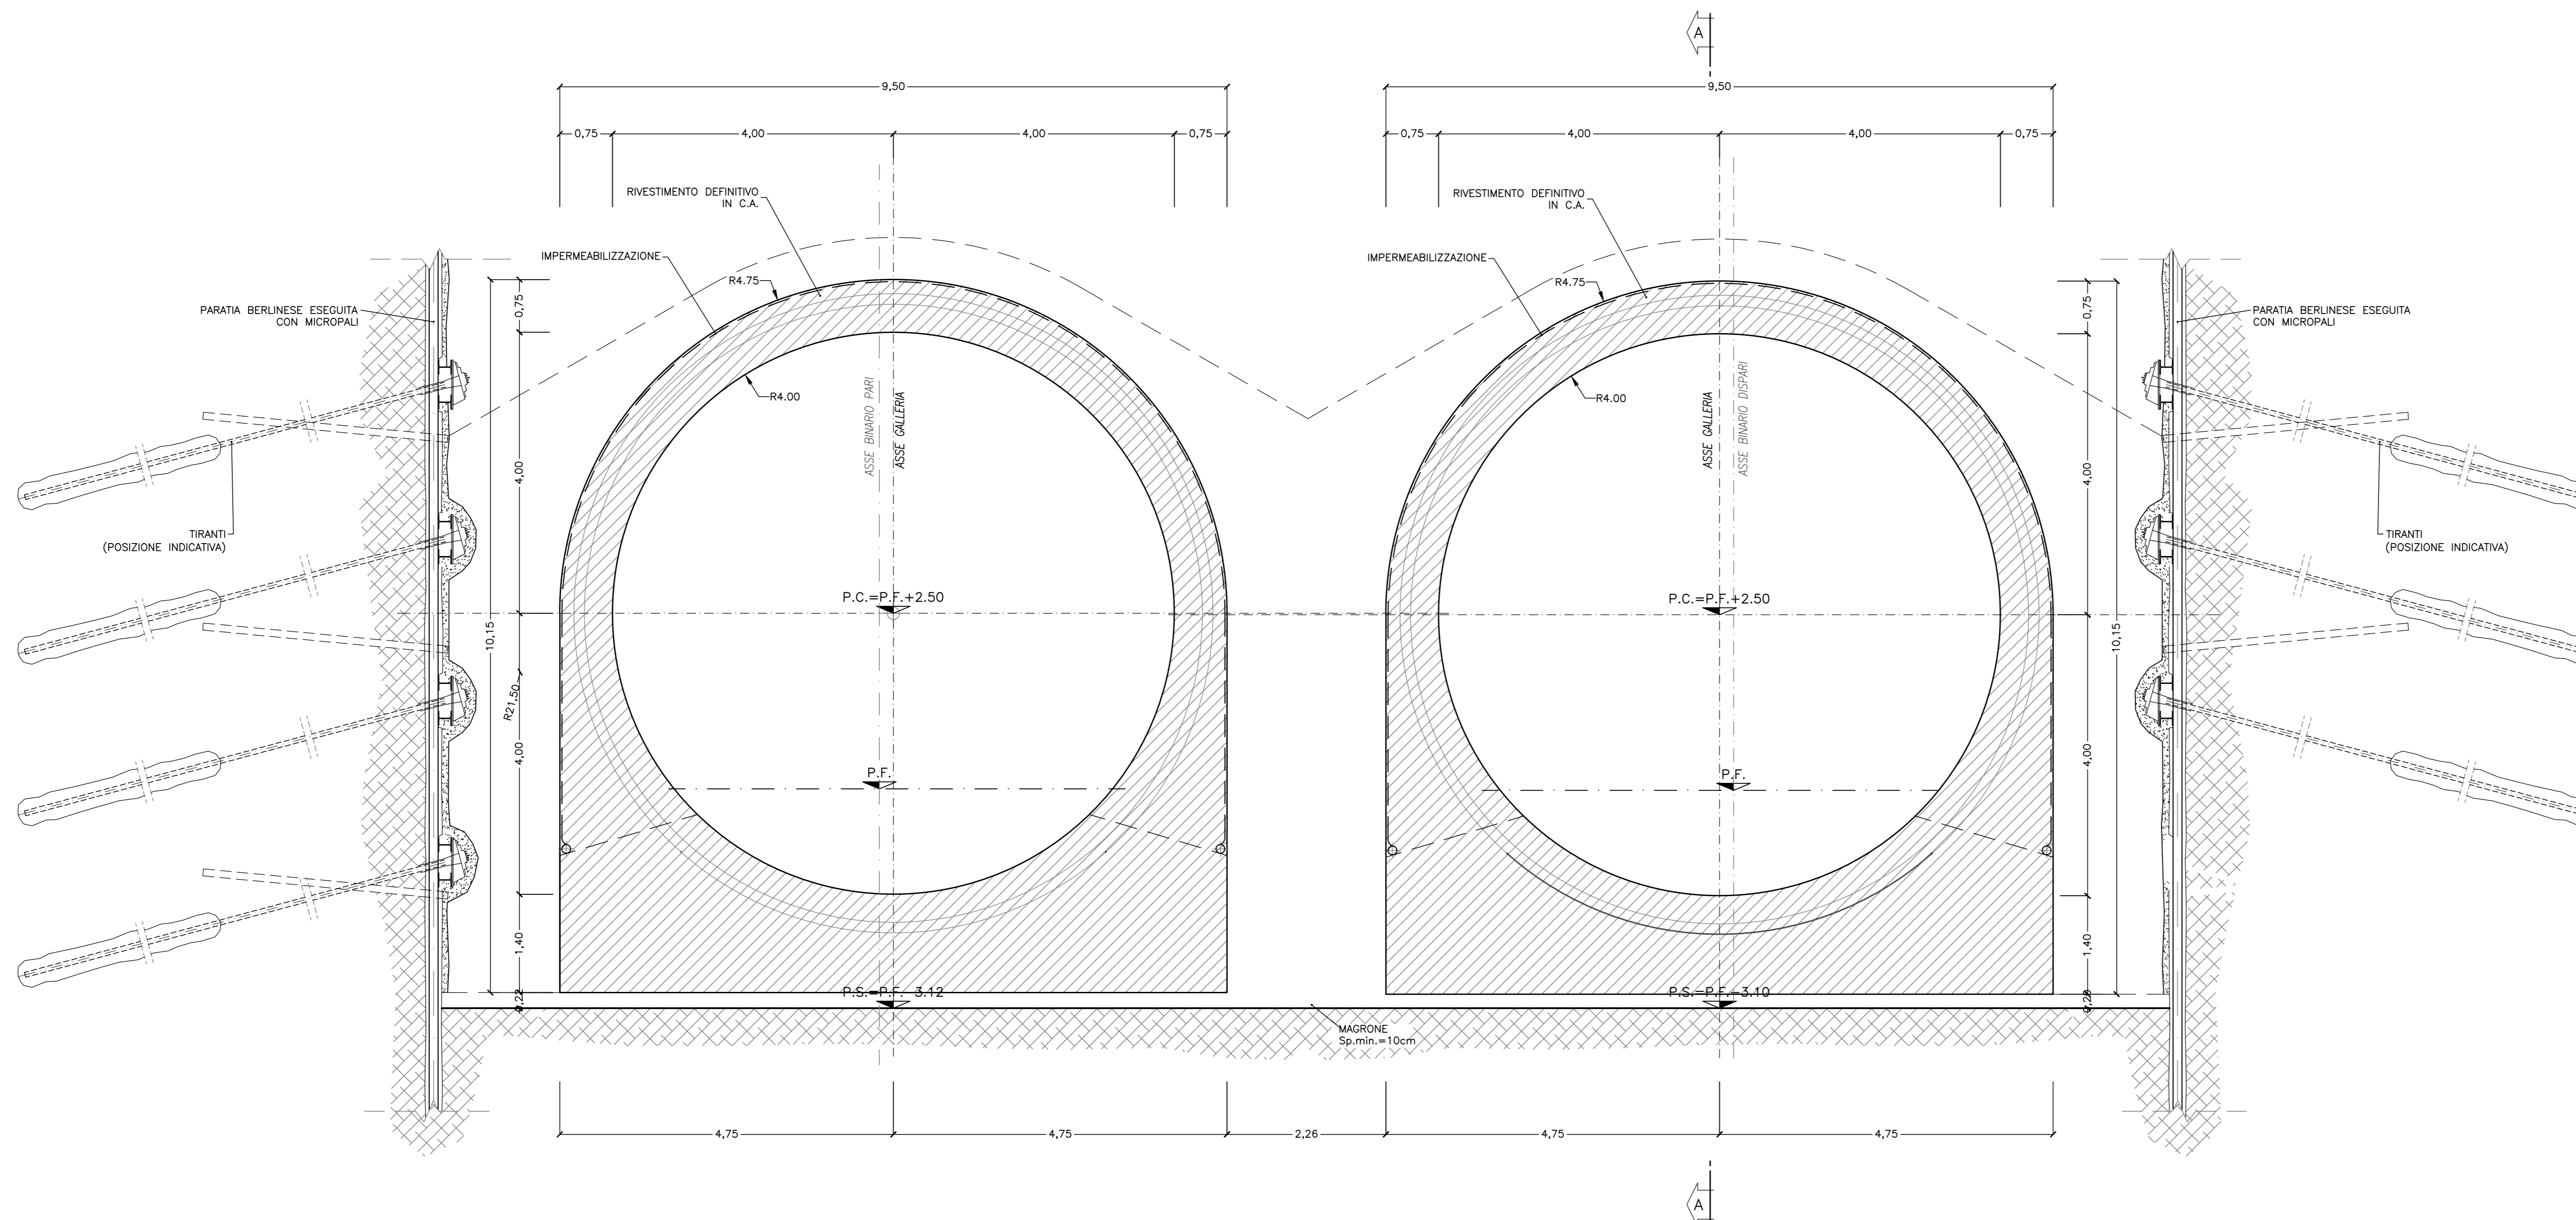

NOTE

- PER LE DIMENSIONI DEI MARCIAPIEDI E DELLE CANALIZZAZIONI SI RIMANDA A SPECIFICI ELABORATI

TRATTAMENTO DI CONSOLIDAMENTO MEDIANTE VTR

PRECONSOLIDAMENTO AL CONTORNO  
N°54 ±10% ELEMENTI STRUTTURALI IN VETRORESINA VALVOLATI (2 vtr/m) L=10.0m INIETTI IN FORO CON MISCELE CEMENTIZIE A PRESSIONE E VOLUME CONTROLLATI

PRECONSOLIDAMENTO AL FRONTE  
N°90 ±10% ELEMENTI STRUTTURALI IN VETRORESINA VALVOLATI (2 vtr/m) L=10.0m CEMENTATI IN FORO CON MISCELE CEMENTIZIE

INCIDENZA ARMATURA CONCIO D'ATTACCO

- STRUTTURA IN C.A.: 100 kg/mc

- SELLA DI TRANSITO FRESEA: 100 kg/mc

LEGGENDA

P.C. Piano dei centri

P.F. Piano del ferro

P.S. Piano di scavo

COMMITTENTE: **RFI** RETE FERROVIARIA ITALIANA GRUPPO FERROVIE DELLO STATO ITALIANE

PROGETTAZIONE: **ITALFER** GRUPPO FERROVIE DELLO STATO ITALIANE

U.O. GALLERIE

PROGETTO DEFINITIVO

RADDOPPIO DELLA LINEA GENOVA - VENTIMIGLIA

TRATTA FINALE LIGURE - ANDORA

GALLERIA CROCE  
IMBOCCO LATO GENOVA  
DIMA E CONCIO D'ATTACCO  
CARPENTERIA E CONSOLIDAMENTI - TAV.1/2

SCALA: 1:50

COMMESSA LOTTO FASE ENTE TIPO DOC. OPERA/DISCIPLINA PROGR. REV.

I|V|0|1| 0|0| 0|7| B|B| G|A|0|9|0|0| 0|0|1| A

Rev.	Descrizione	Redatto	Data	Verificato	Data	Approvato	Data	Autorizzato Data
A	Emissione esecutiva	[Firma]	04/2021	[Firma]	04/2021	[Firma]	04/2021	04/2021

File: IV000078BGA900001A.dwg n. Etab.: 166