



**SEZIONE C-C**  
SCALA 1:50  
PIANTA

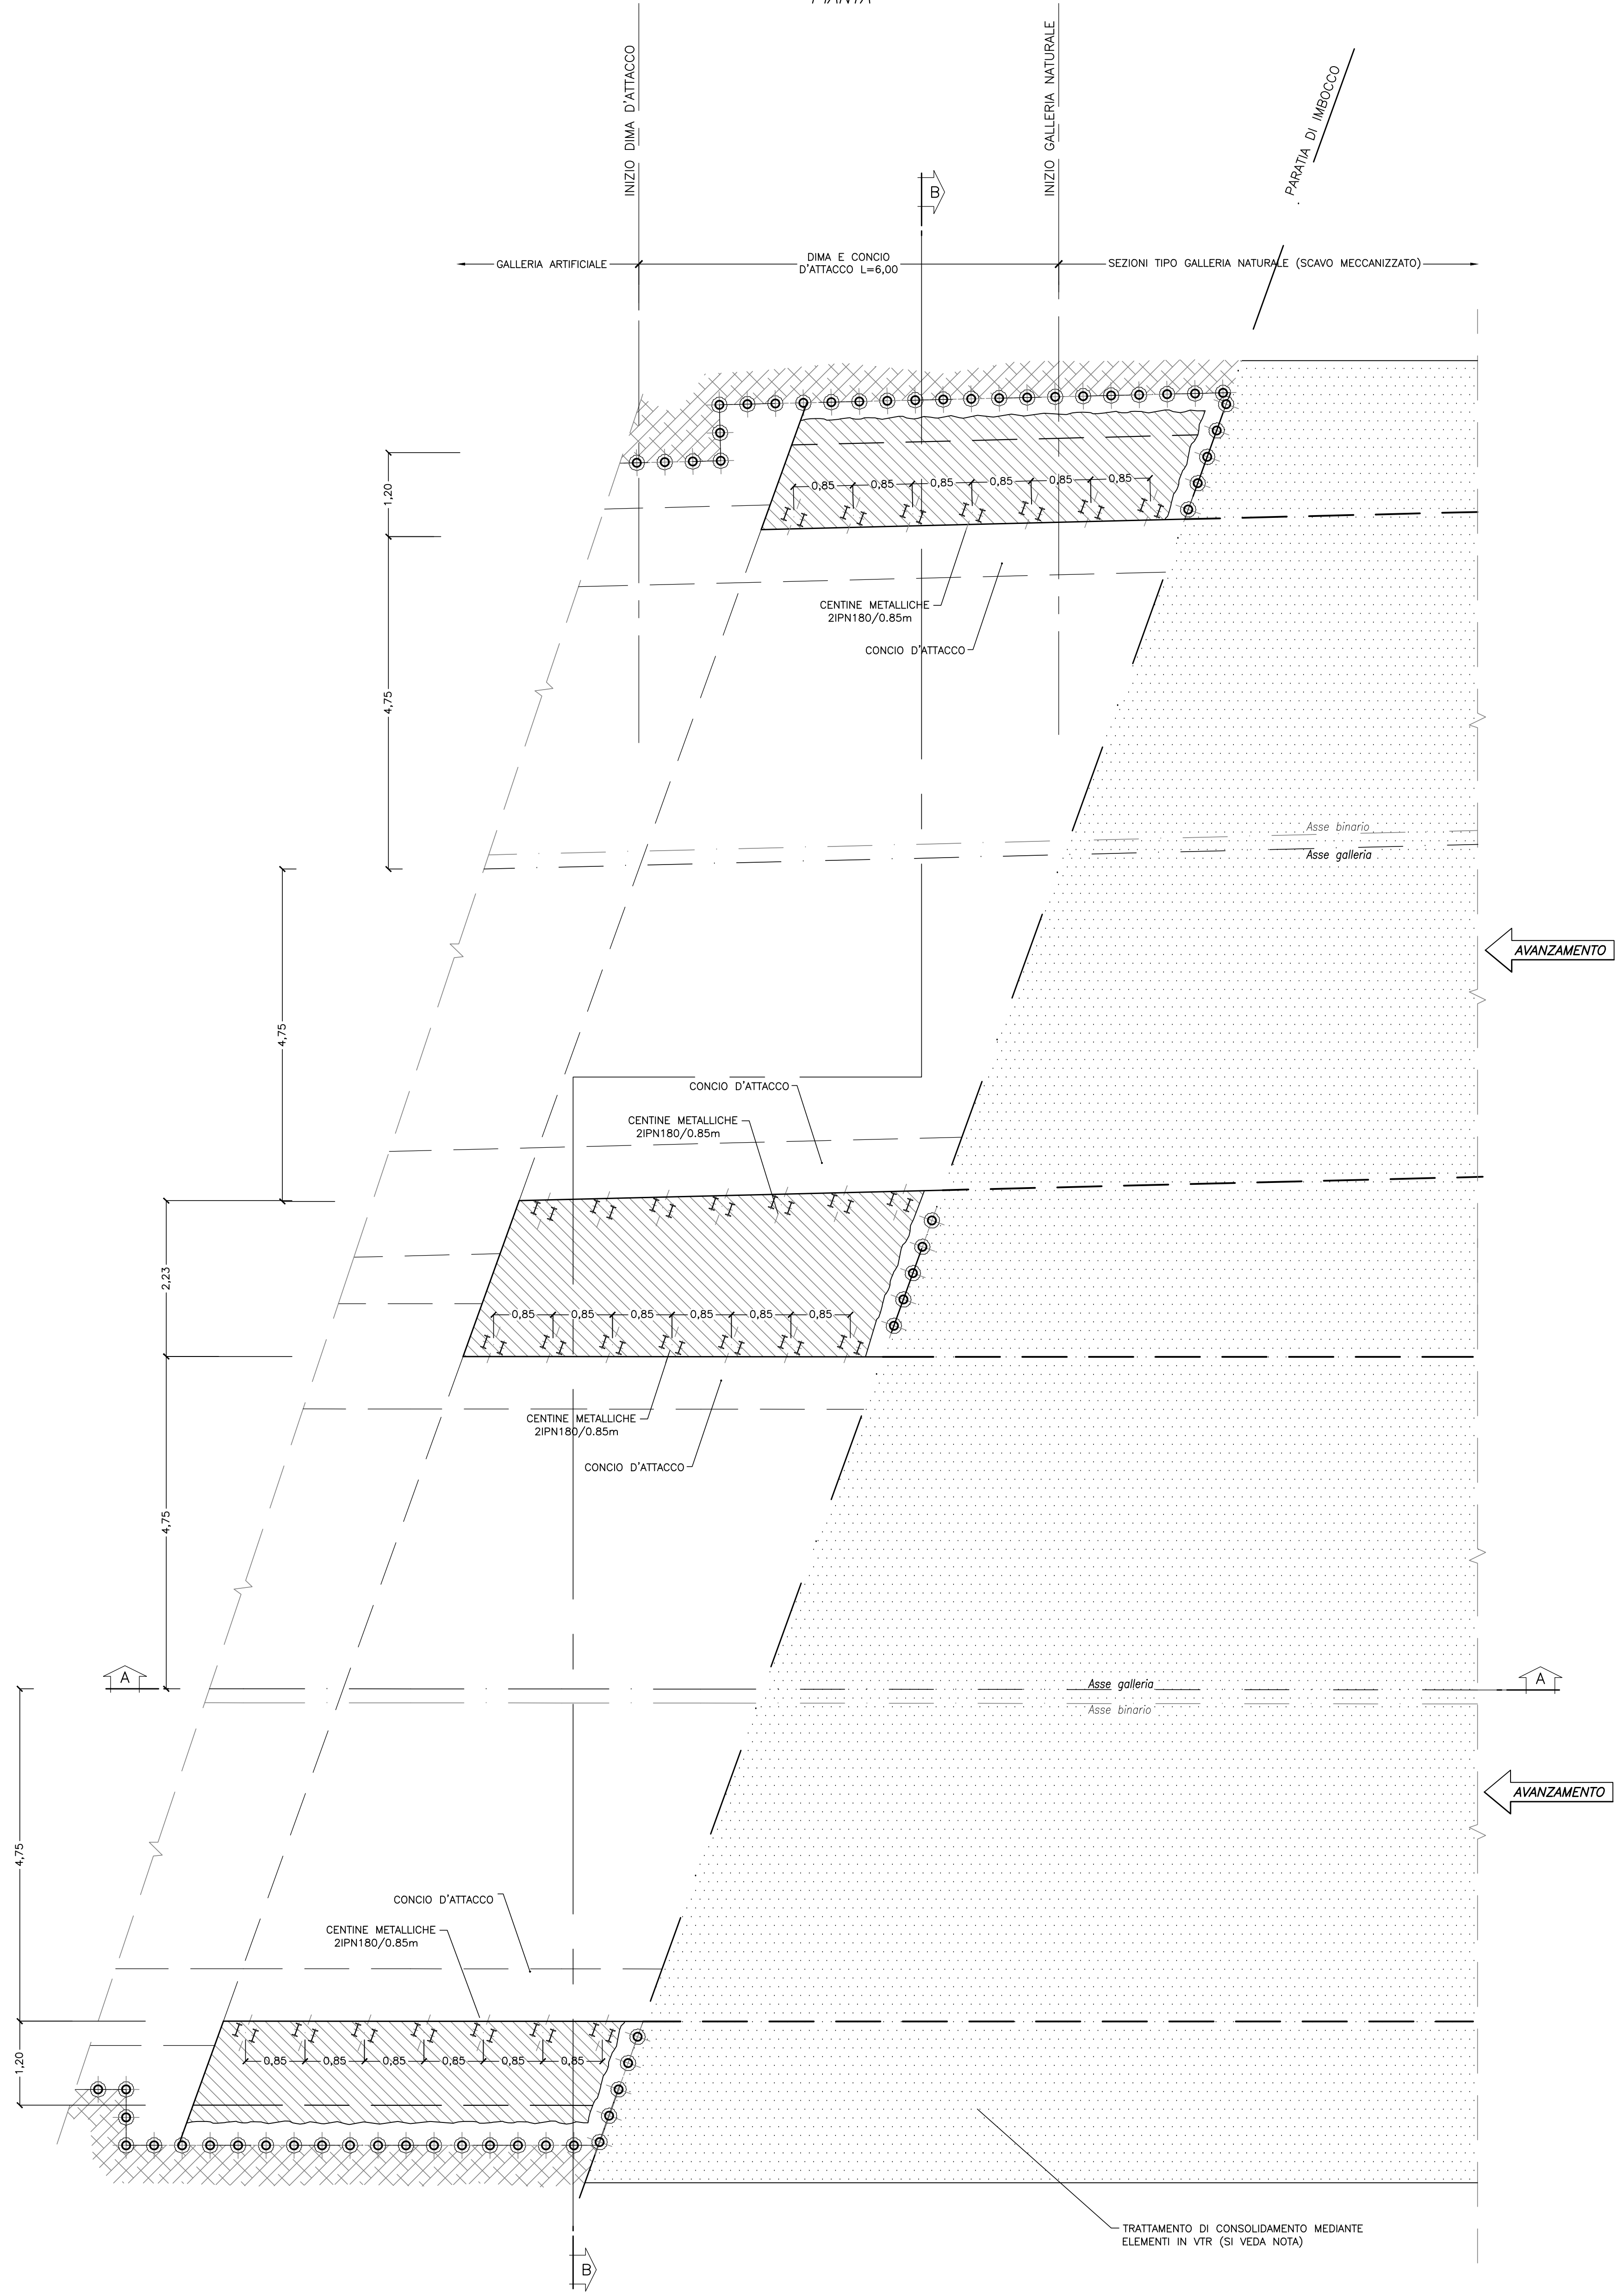

**SEZIONE A-A**  
SCALA 1:50  
PROFILO LONGITUDINALE

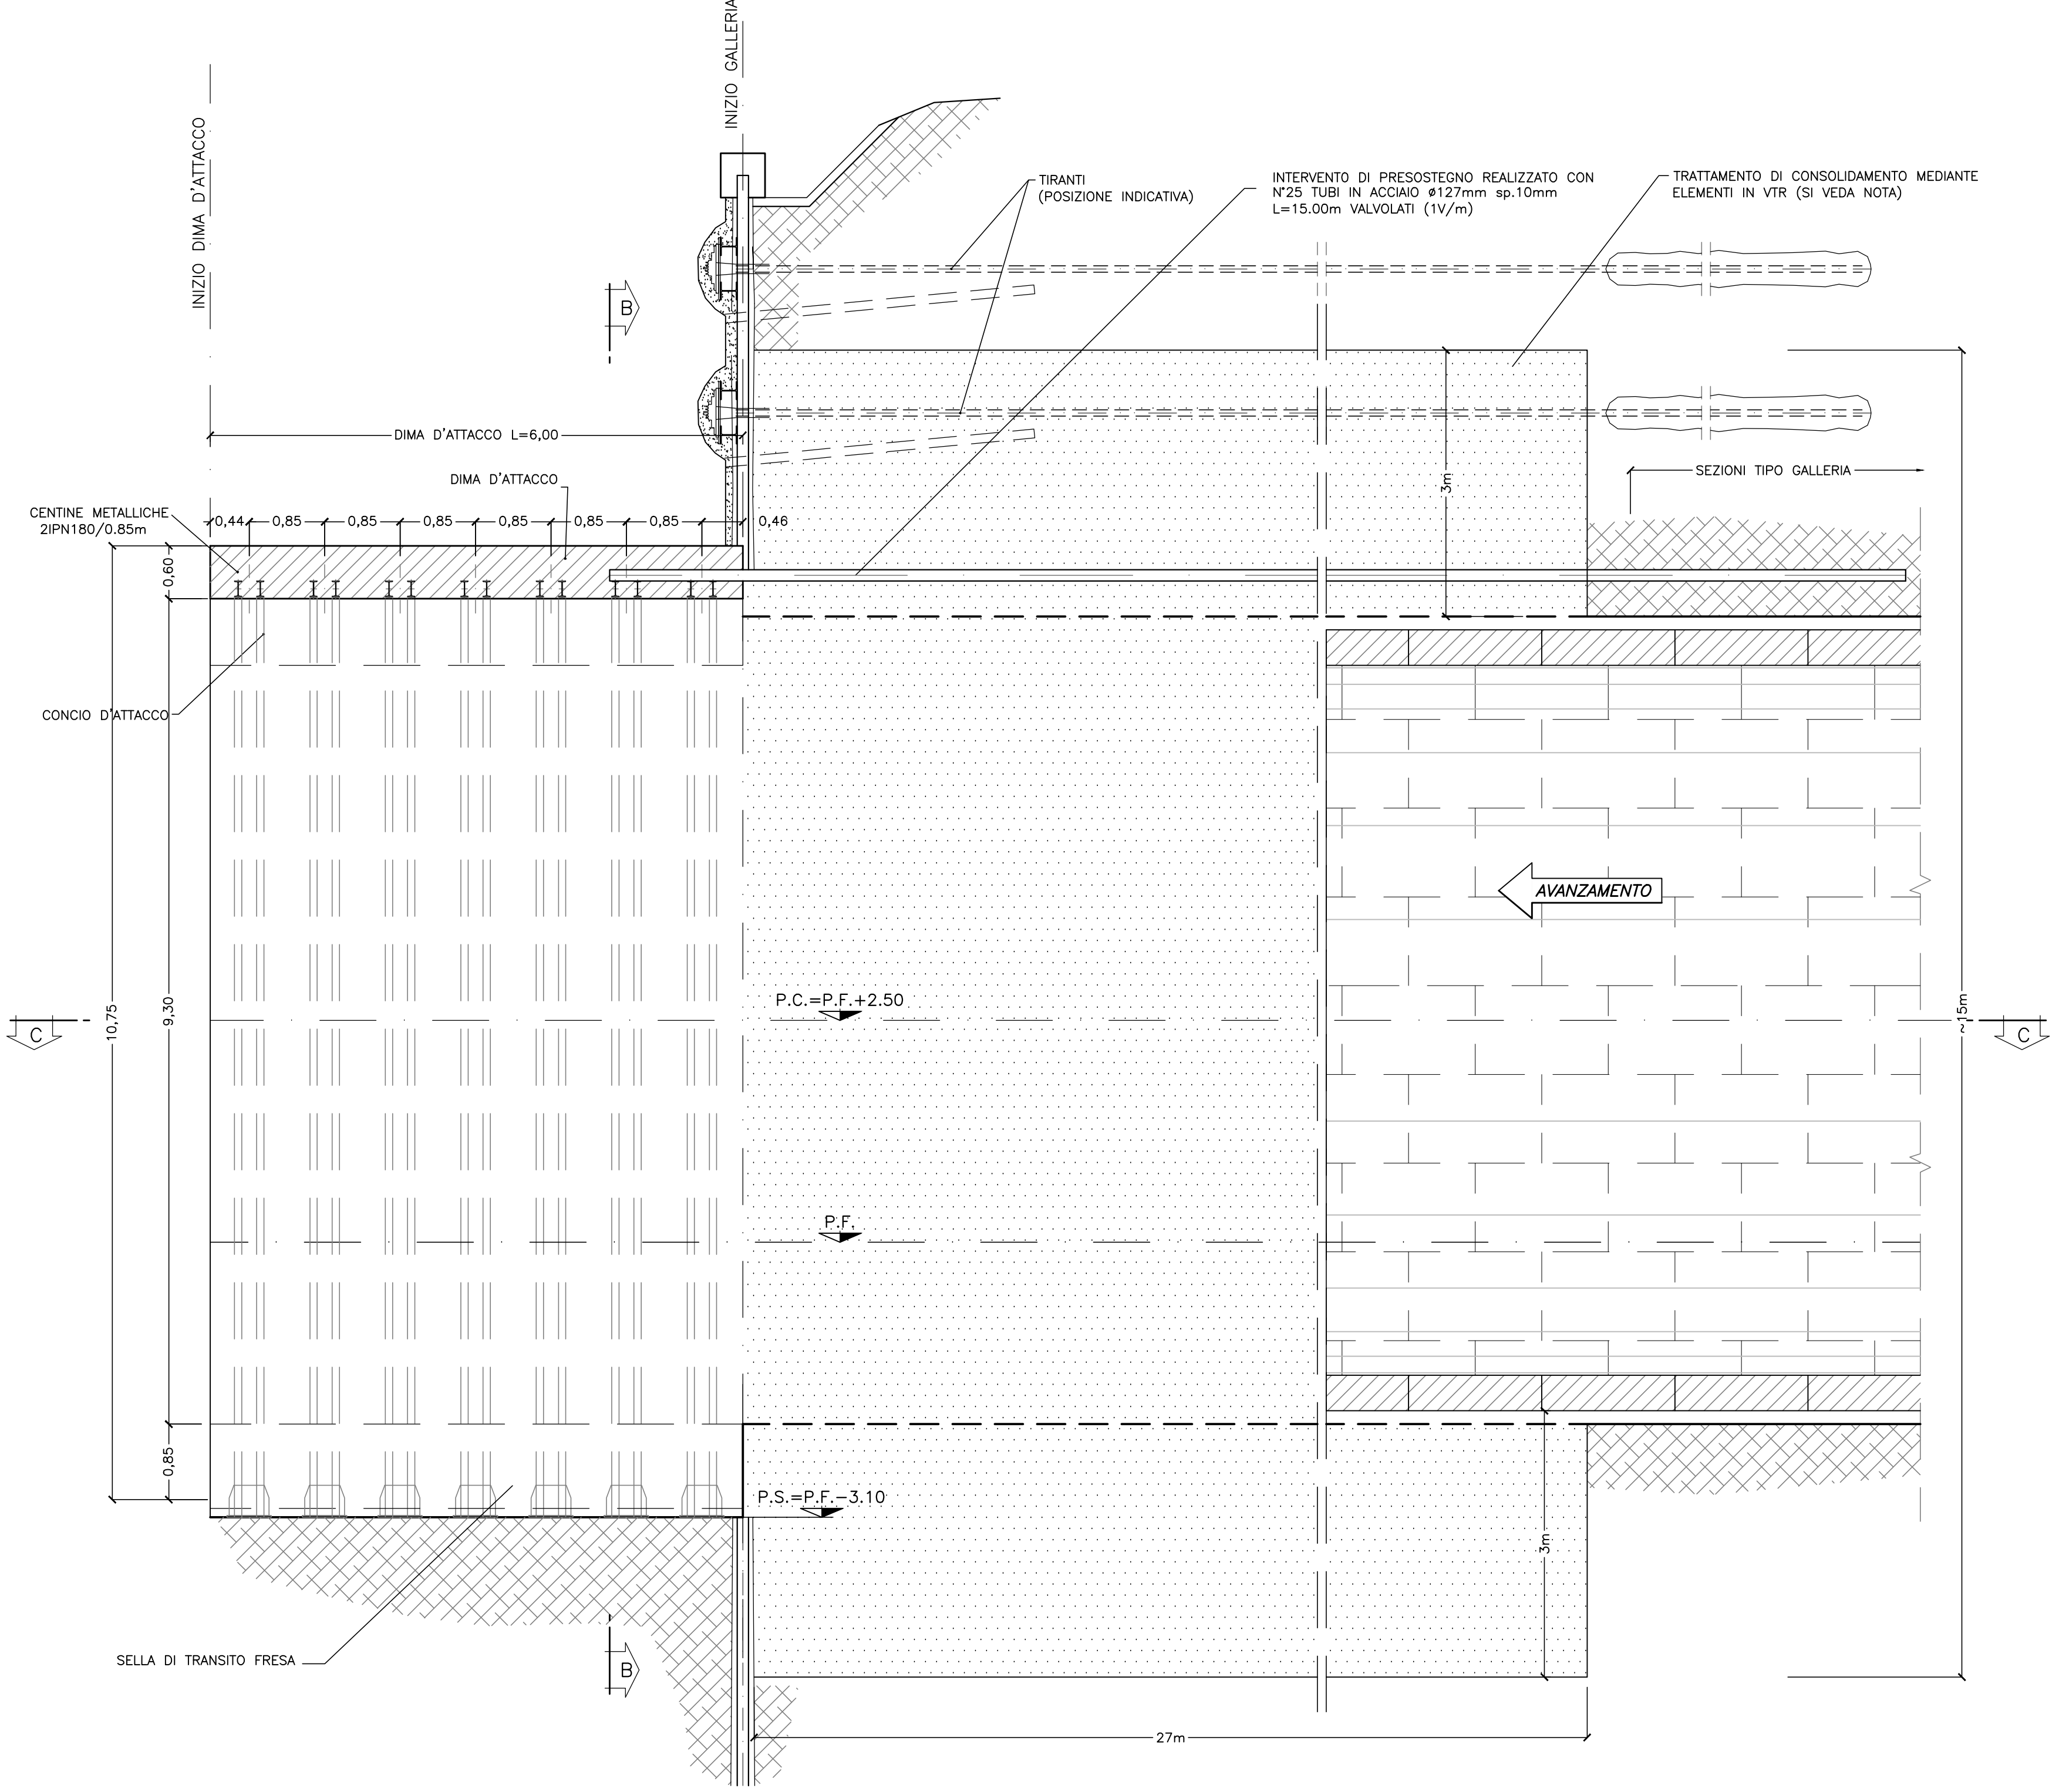

**TRATTAMENTO DI CONSOLIDAMENTO MEDIANTE VTR**

**PRECONSOLIDAMENTO AL CONTORNO**  
N°54 ±10% ELEMENTI STRUTTURALI IN VETRORESINA VALVOLATI (2 vtr/m) L=10,0m  
INIEZATI IN FORO CON MISCELE CEMENTIZIE A PRESSIONE E VOLUME CONTROLLATI

**PRECONSOLIDAMENTO AL FRONTE**  
N°90 ±10% ELEMENTI STRUTTURALI IN VETRORESINA VALVOLATI (2 vtr/m) L=10,0m  
CEMENTATI IN FORO CON MISCELE CEMENTIZIE

**INCIDENZA ARMATURA CONCIO D'ATTACCO**

- STRUTTURA IN C.A.: 100 kg/mc
- SELLA DI TRANSITO FRESA: 100 kg/mc

**LEGENDA**

P.C. Piano dei centri  
P.F. Piano del ferro  
P.S. Piano di scavo

COMMITTENTE:

PROGETTAZIONE:

**U.O. GALLERIE**

**PROGETTO DEFINITIVO**

**RADDOPPIO DELLA LINEA GENOVA - VENTIMIGLIA**

**TRATTA FINALE LIGURE - ANDORA**

GALLERIA CROCE  
IMBOCCO LATO GENOVA  
DIMA E CONCIO D'ATTACCO  
CARPENTERIA E CONSOLIDAMENTI - TAV. 2/2

SCALA: 1:50

Rev.	Descrizione	Redatto	Data	Verificato	Data	Approvato	Data	Autorizzato	Data
A	Emissione esecutiva	[Signature]	01/10/2021	[Signature]	01/10/2021	[Signature]	01/10/2021	[Signature]	01/10/2021

COMMESSA LOTTO FASE ENTE TIPO DOC. OPERA/DISCIPLINA PROGR. REV.

I V 0 1 0 0 D 0 7 B B G A 0 9 0 0 0 0 2 A

File: IV000078BGA900002A.dwg n. Etab.: 167