

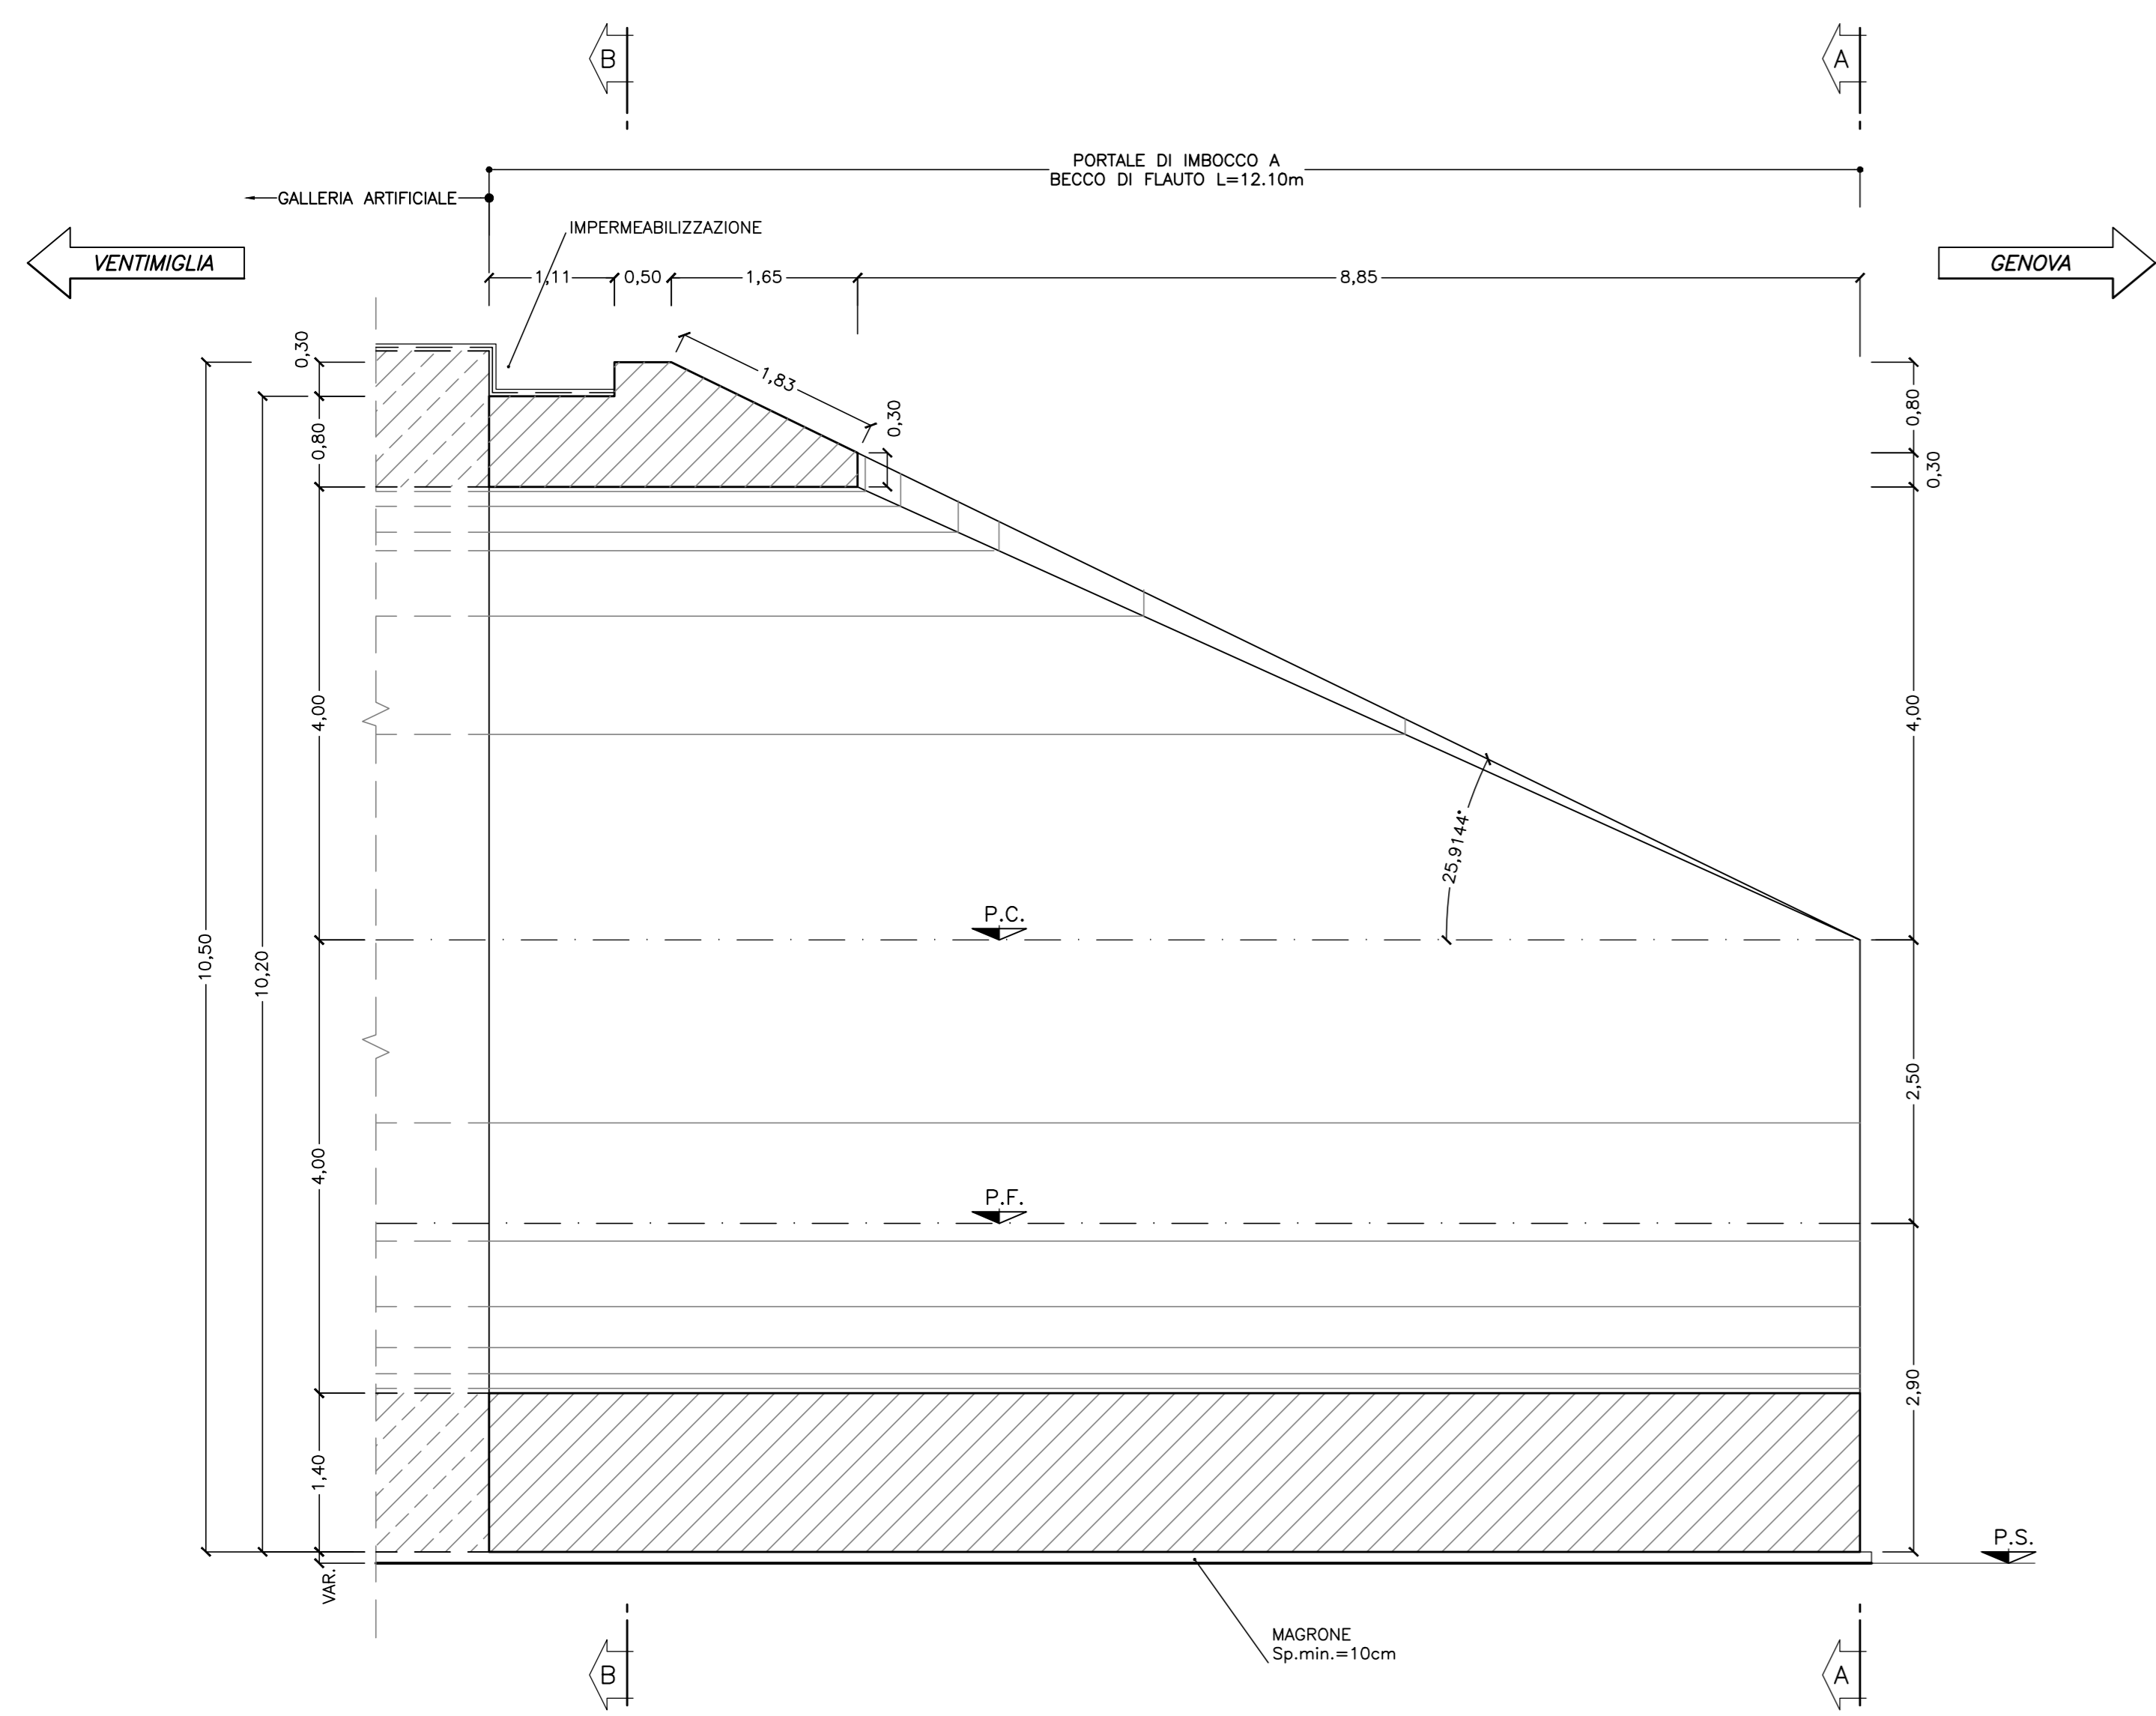



SEZIONE C-C
SCALA 1:50

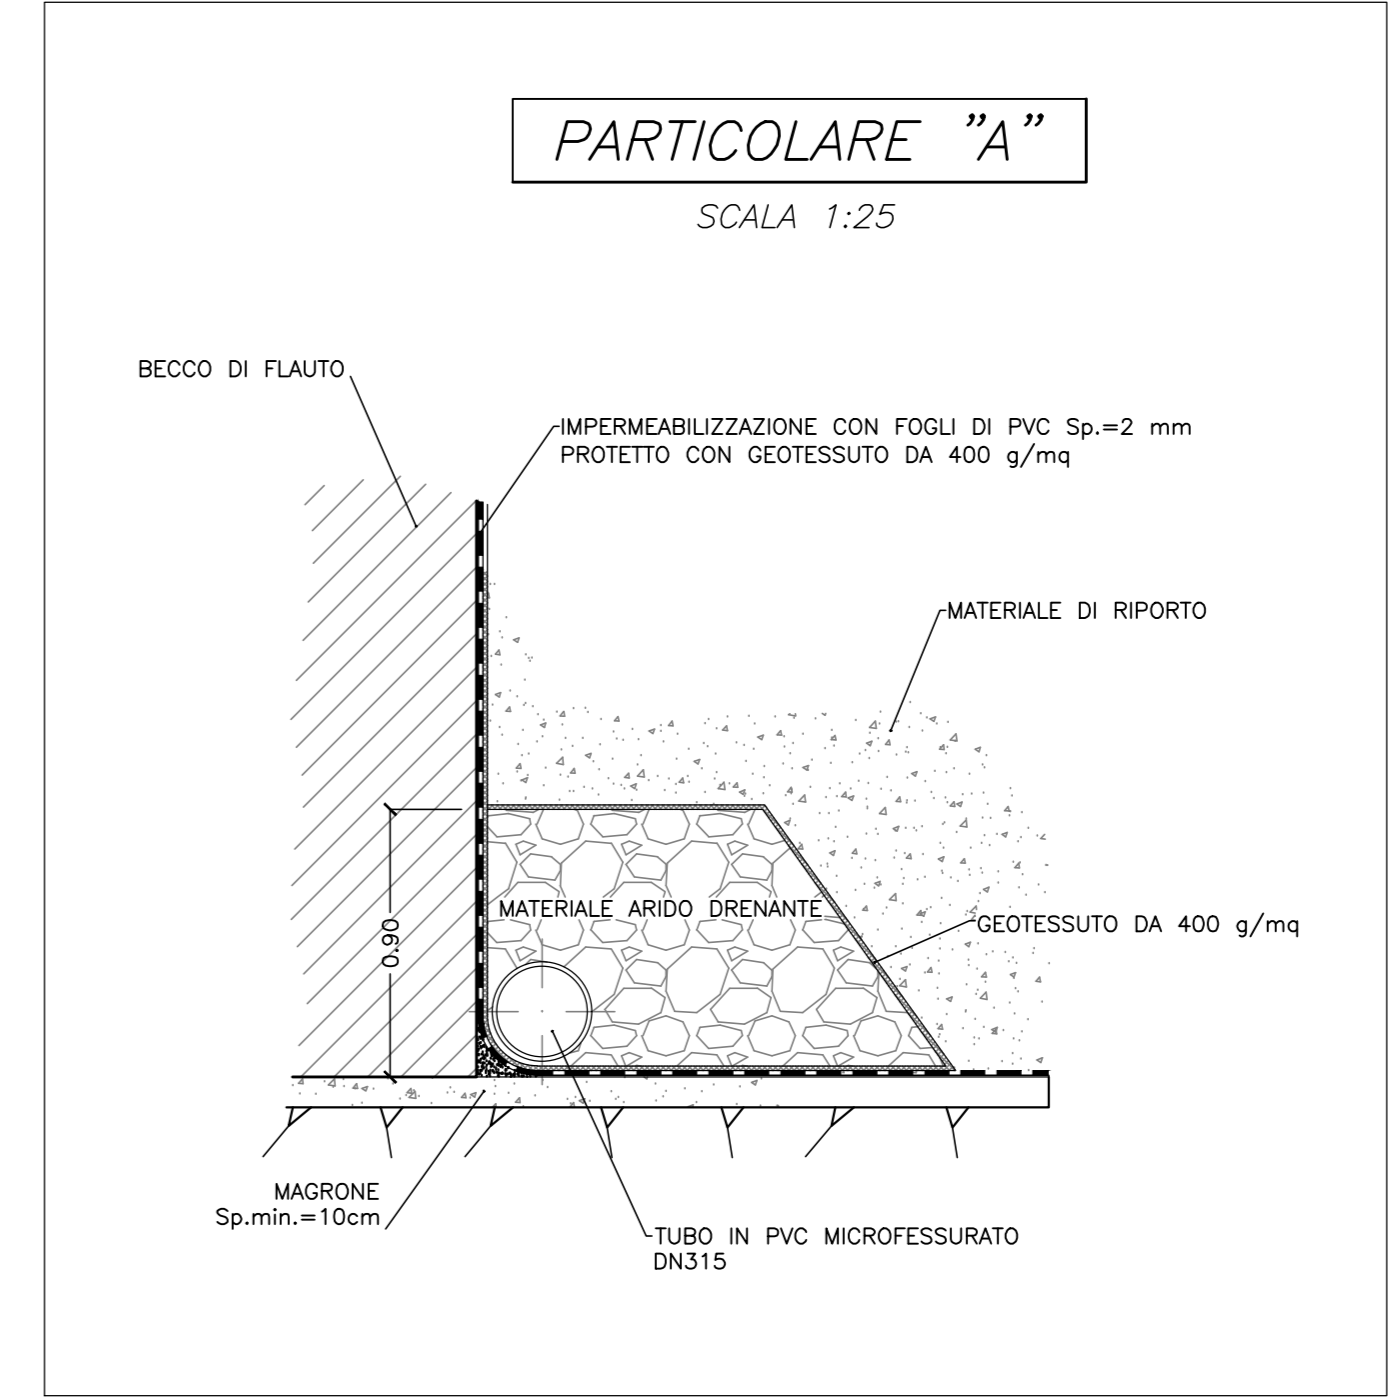


SEZIONE B-B
SCALA 1:50

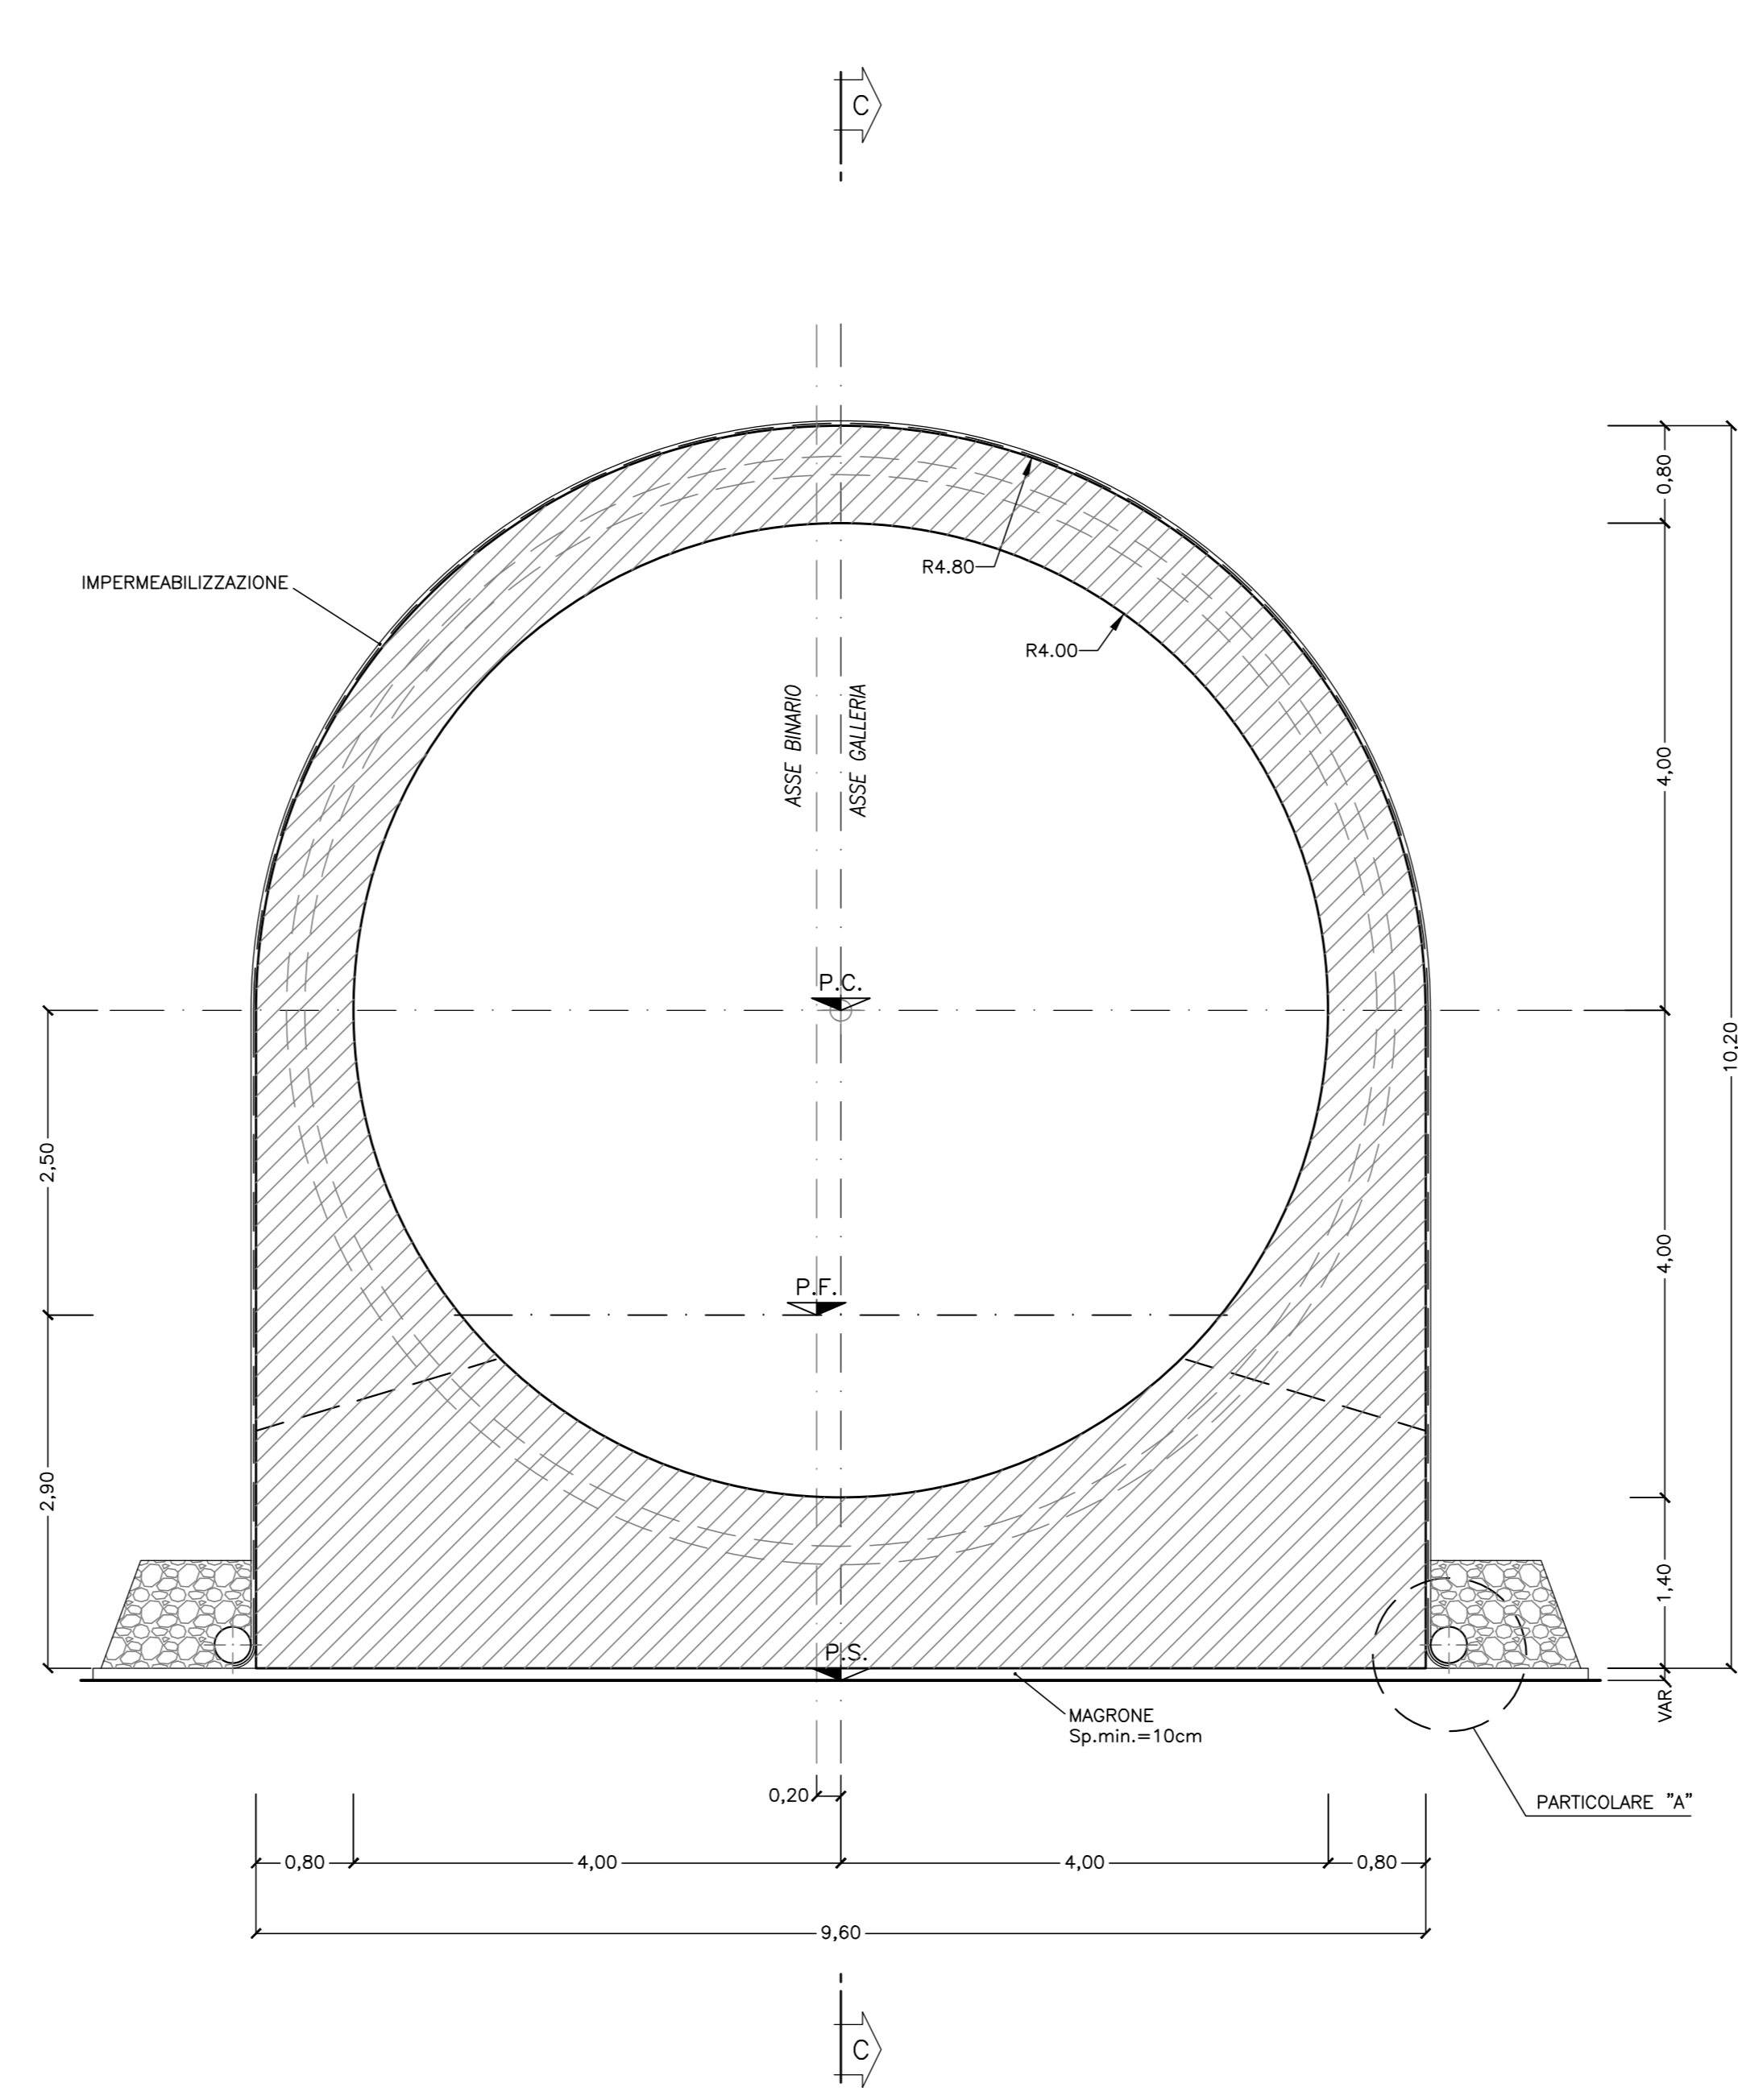

PIANTA
SCALA 1:50

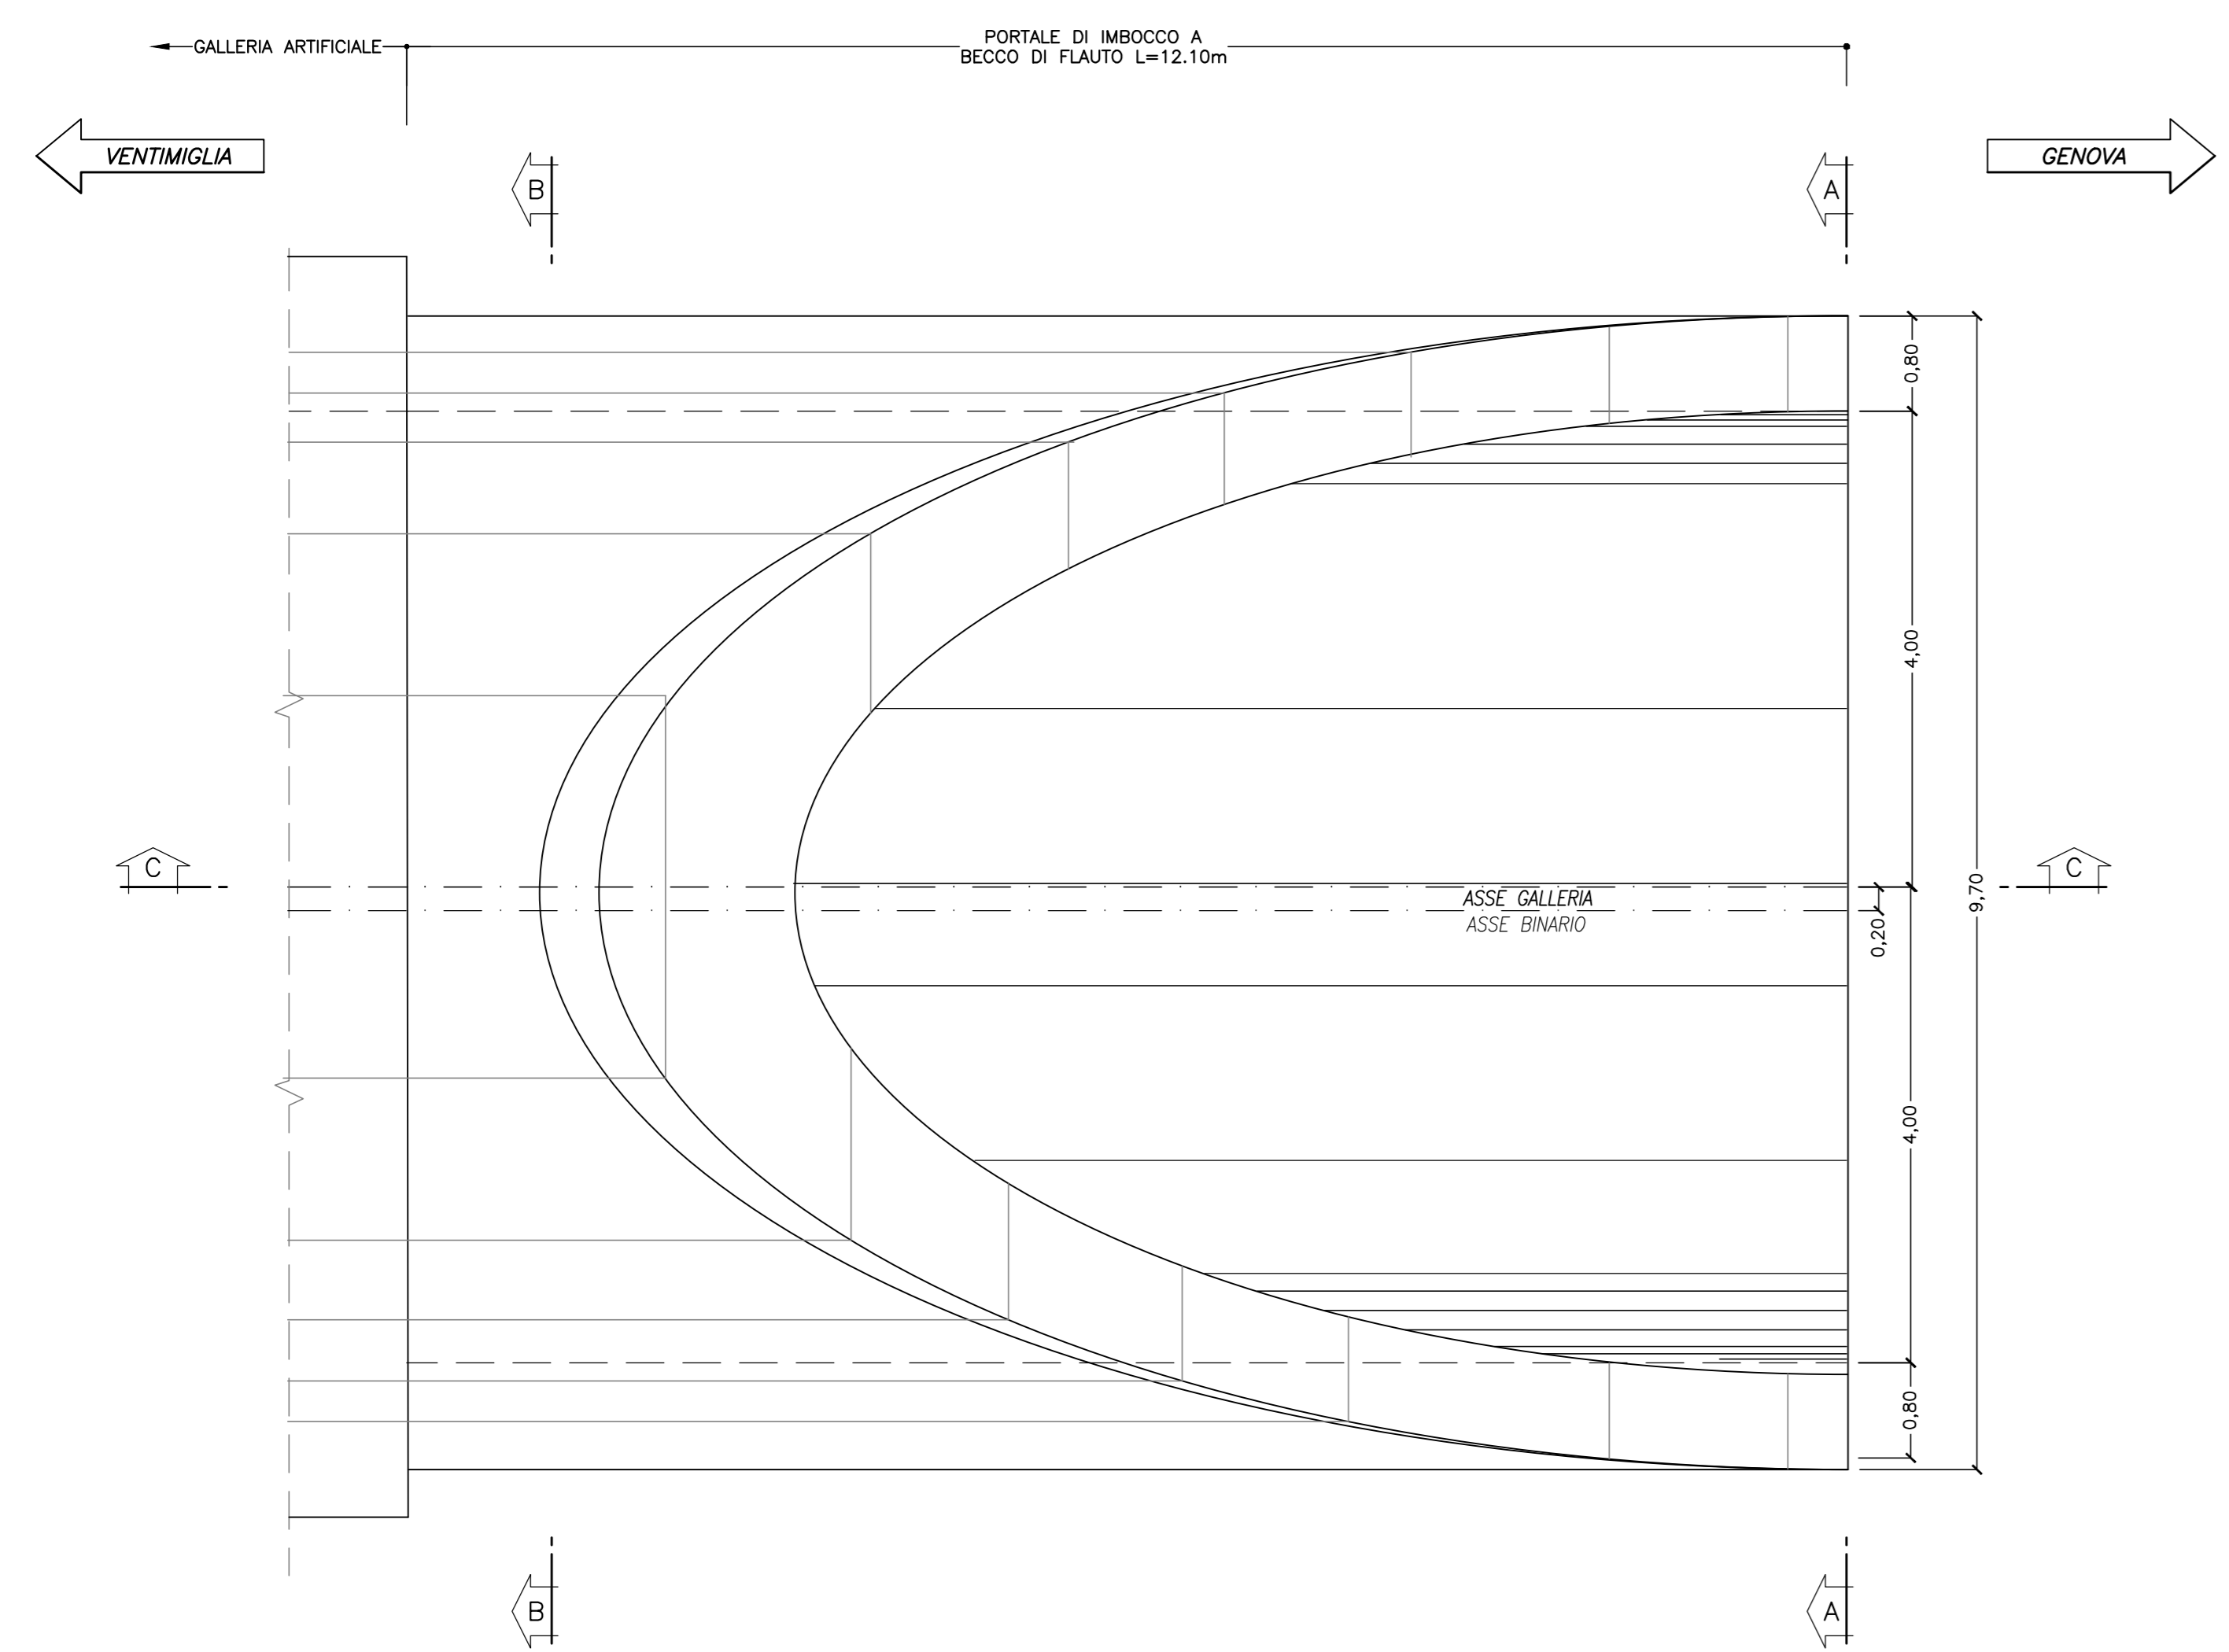

SEZIONE A-A
SCALA 1:50

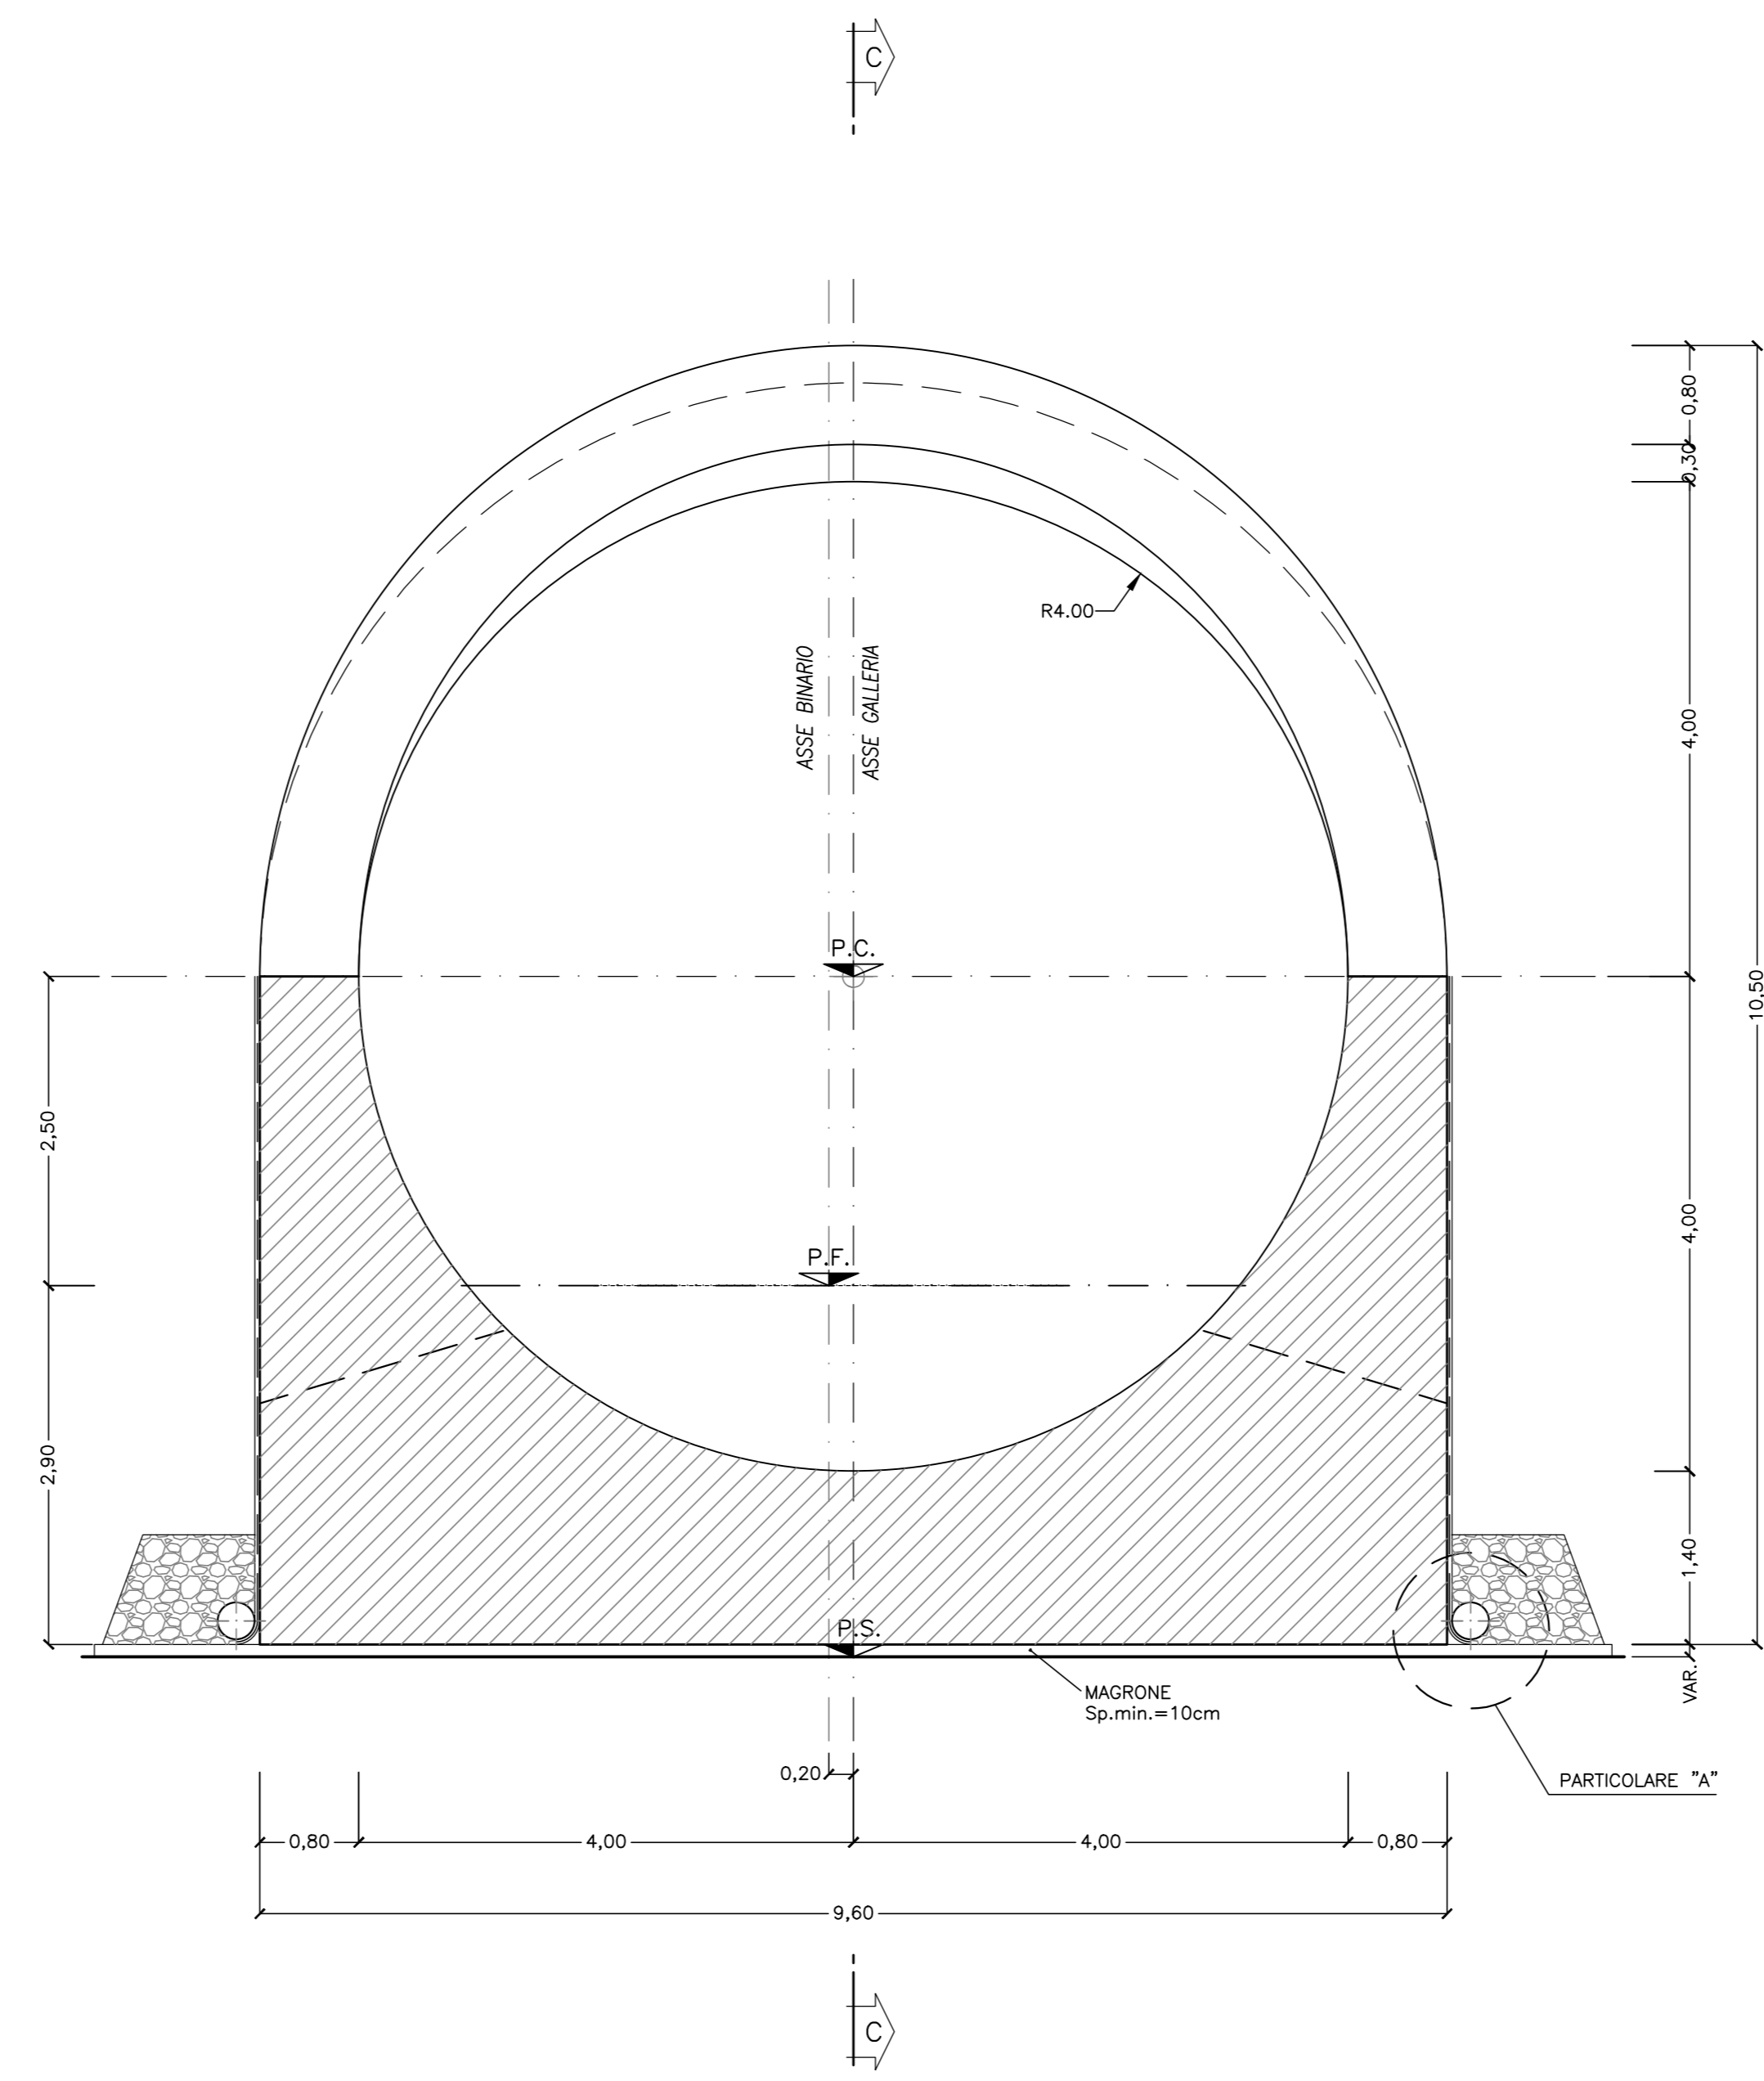

NOTE
- PER LE DIMENSIONI DEI MARCIAPIEDI E DELLE CANALIZZAZIONI SI RIMANDA A SPECIFICI ELABORATI

INCIDENZA ARMATURE
- CALOTTA E PIEDRITTI: 90 kg/mc
- ARCO ROVESCIO E MURETTE: 100 kg/mc

LEGENDA
P.C. Piano dei centri
P.F. Piano del ferro
P.S. Piano di scavo

COMMITTENTE: **RFI** RETE FERROVIARIA ITALIANA GRUPPO FERROVIE DELLO STATO ITALIANO

PROGETTAZIONE: **ITALFER** GRUPPO FERROVIE DELLO STATO ITALIANO

U.O. GALLERIE

PROGETTO DEFINITIVO

RADDOPPIO DELLA LINEA GENOVA - VENTIMIGLIA
TRATTA FINALE LIGURE - ANDORA

GALLERIA CROCE
IMBOCCO LATO GENOVA
PORTALE D'IMBOCCO - CARPENTERIA

SCALA: 1:50

COMMESSA LOTTO FASE ENTE TIPO DOC. OPERA/DISCIPLINA PROGR. REV.

1V01 00 D 07 BB GA0900 004 A

Rev.	Descrizione	Redatto	Data	Verificato	Data	Approvato	Data	Autorizzato Data
A	Emissione esecutiva	[Signature]	02/2021	[Signature]	02/2021	[Signature]	02/2021	02/2021

File: IV000078BGA900004A.dwg n. Etab.: 169