

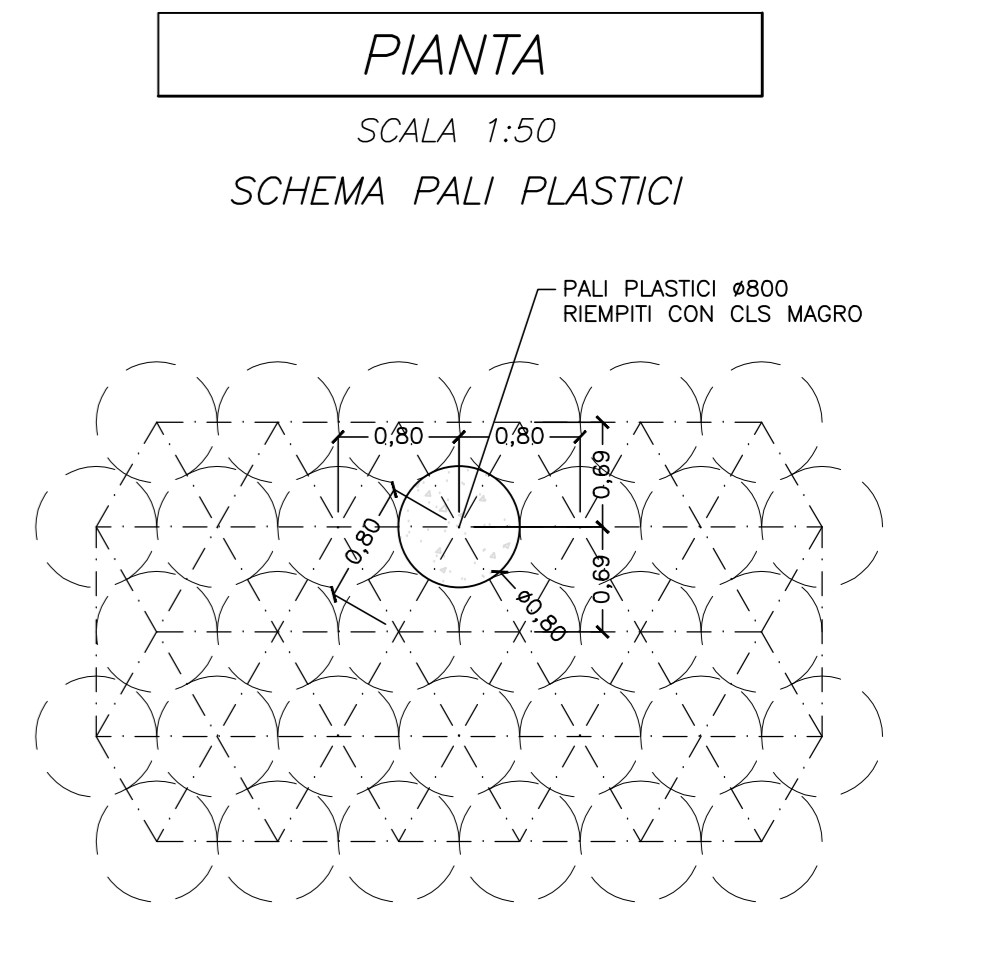



**SEZIONE B-B**  
 SCALA 1:50  
 CARPENTERIA DIMA E INTERVENTO DI PRESOSTEGNO SEZIONE D'ATTACCO

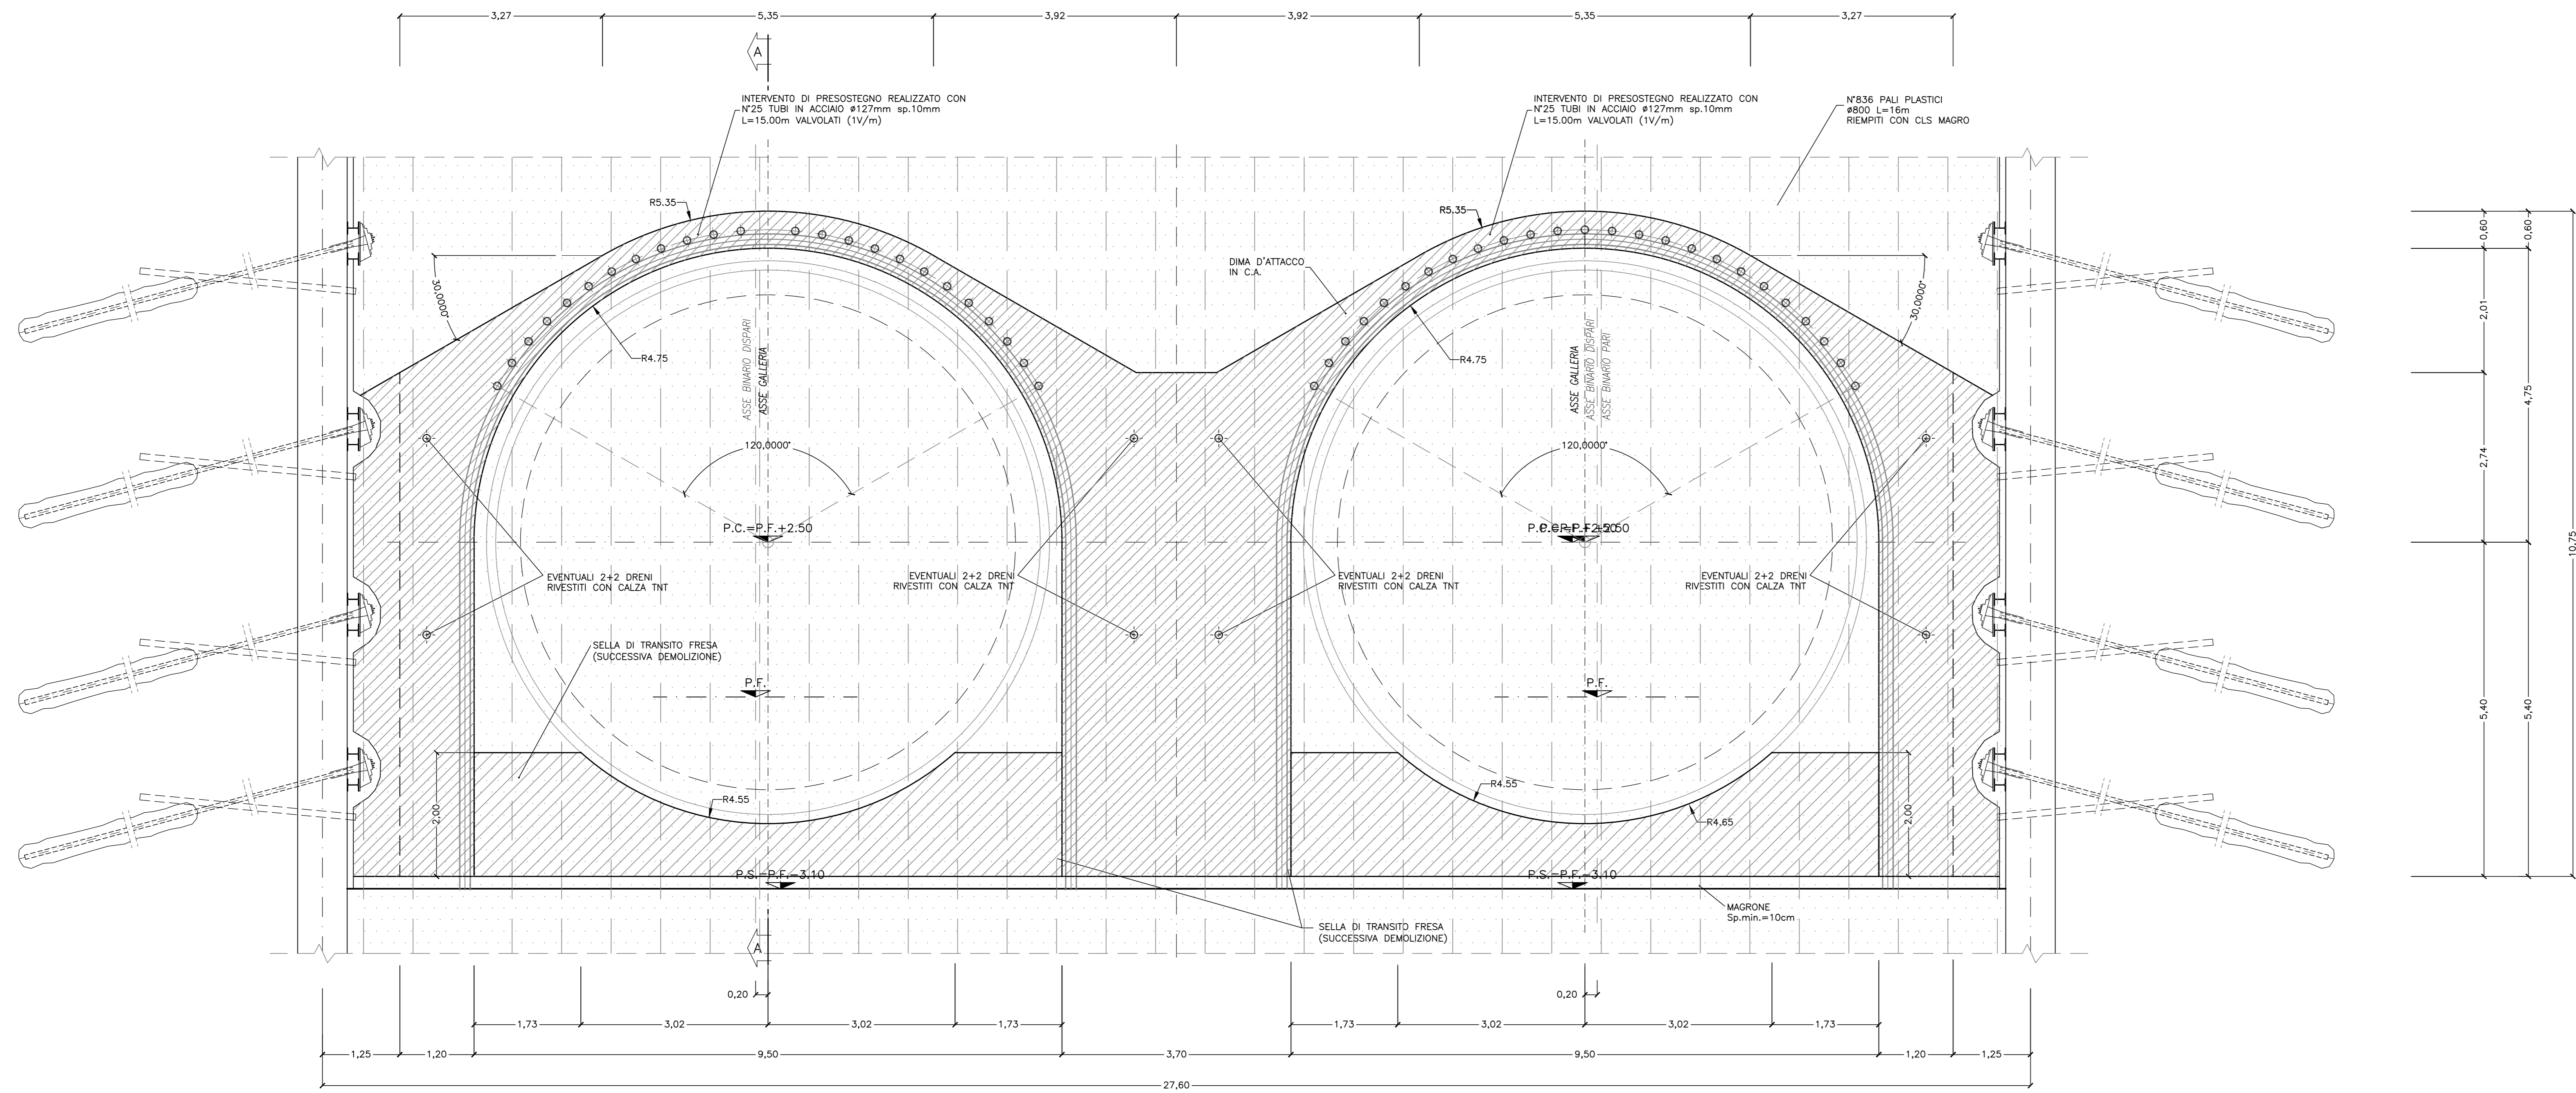

**SEZIONE B-B**  
 SCALA 1:50  
 CARPENTERIA DIMA E INTERVENTO DI PRESOSTEGNO SEZIONE D'ATTACCO

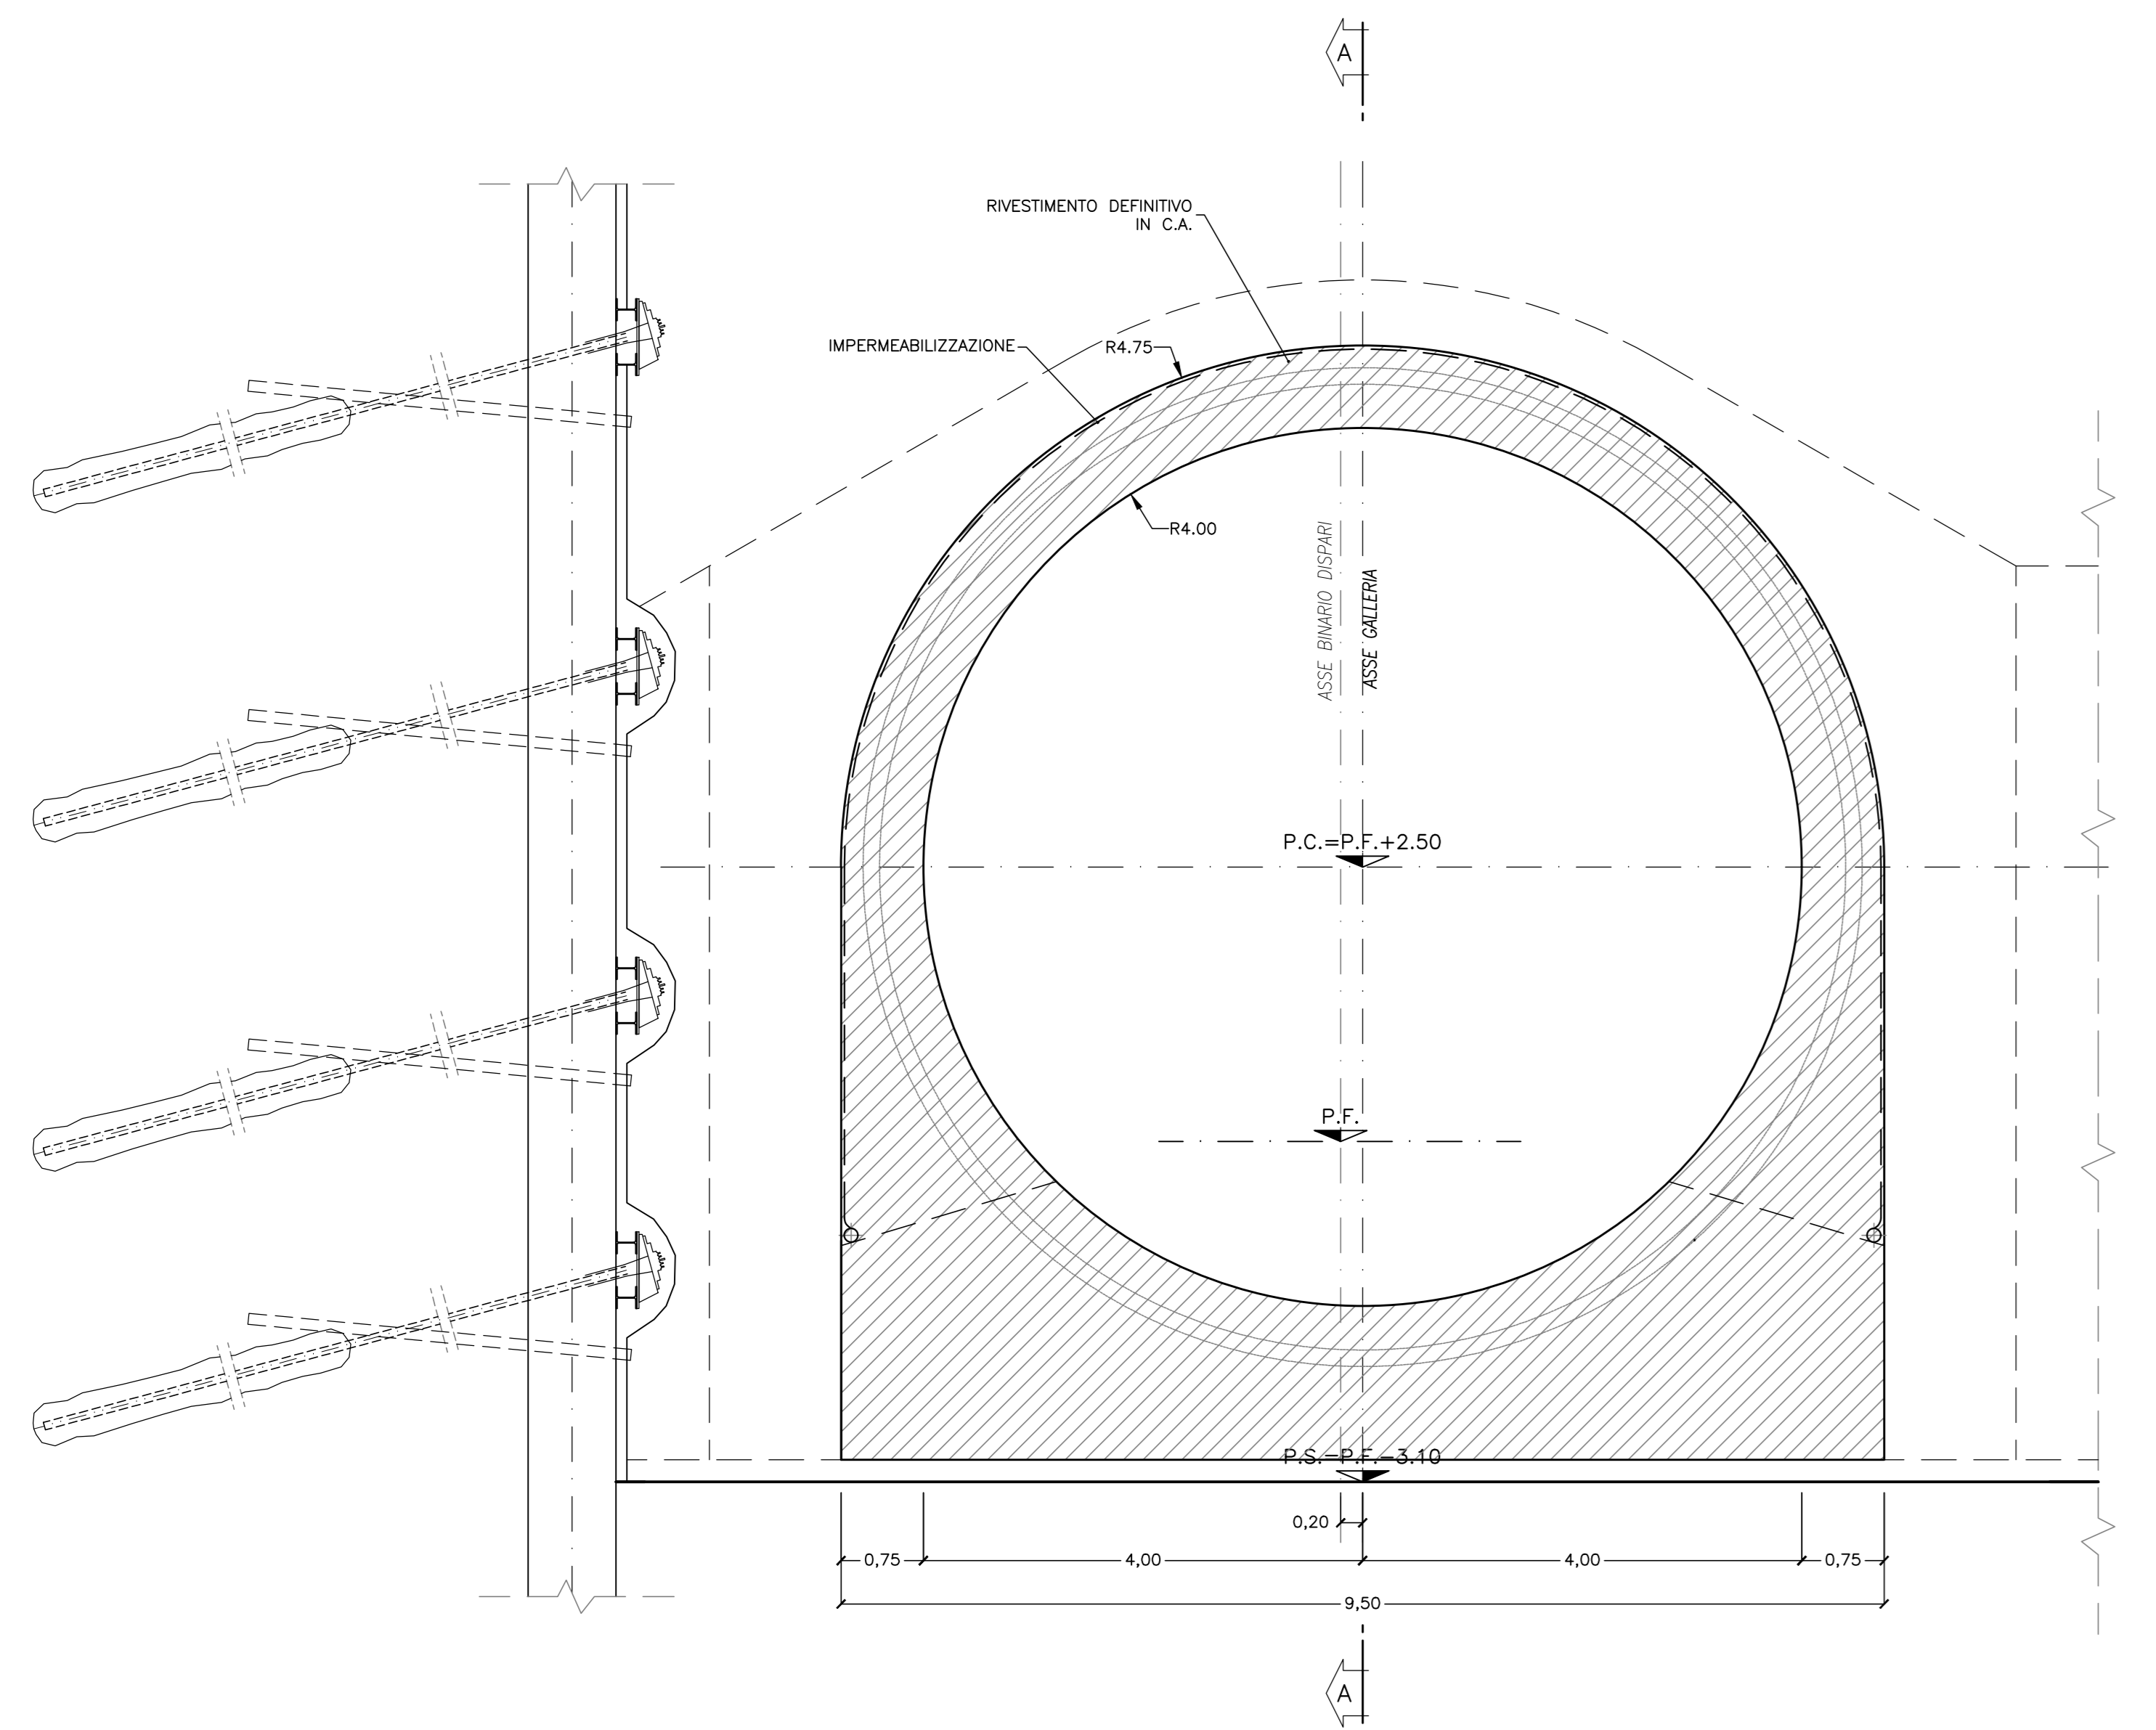

**SEZIONE A-A**  
 SCALA 1:50  
 PROFILO LONGITUDINALE

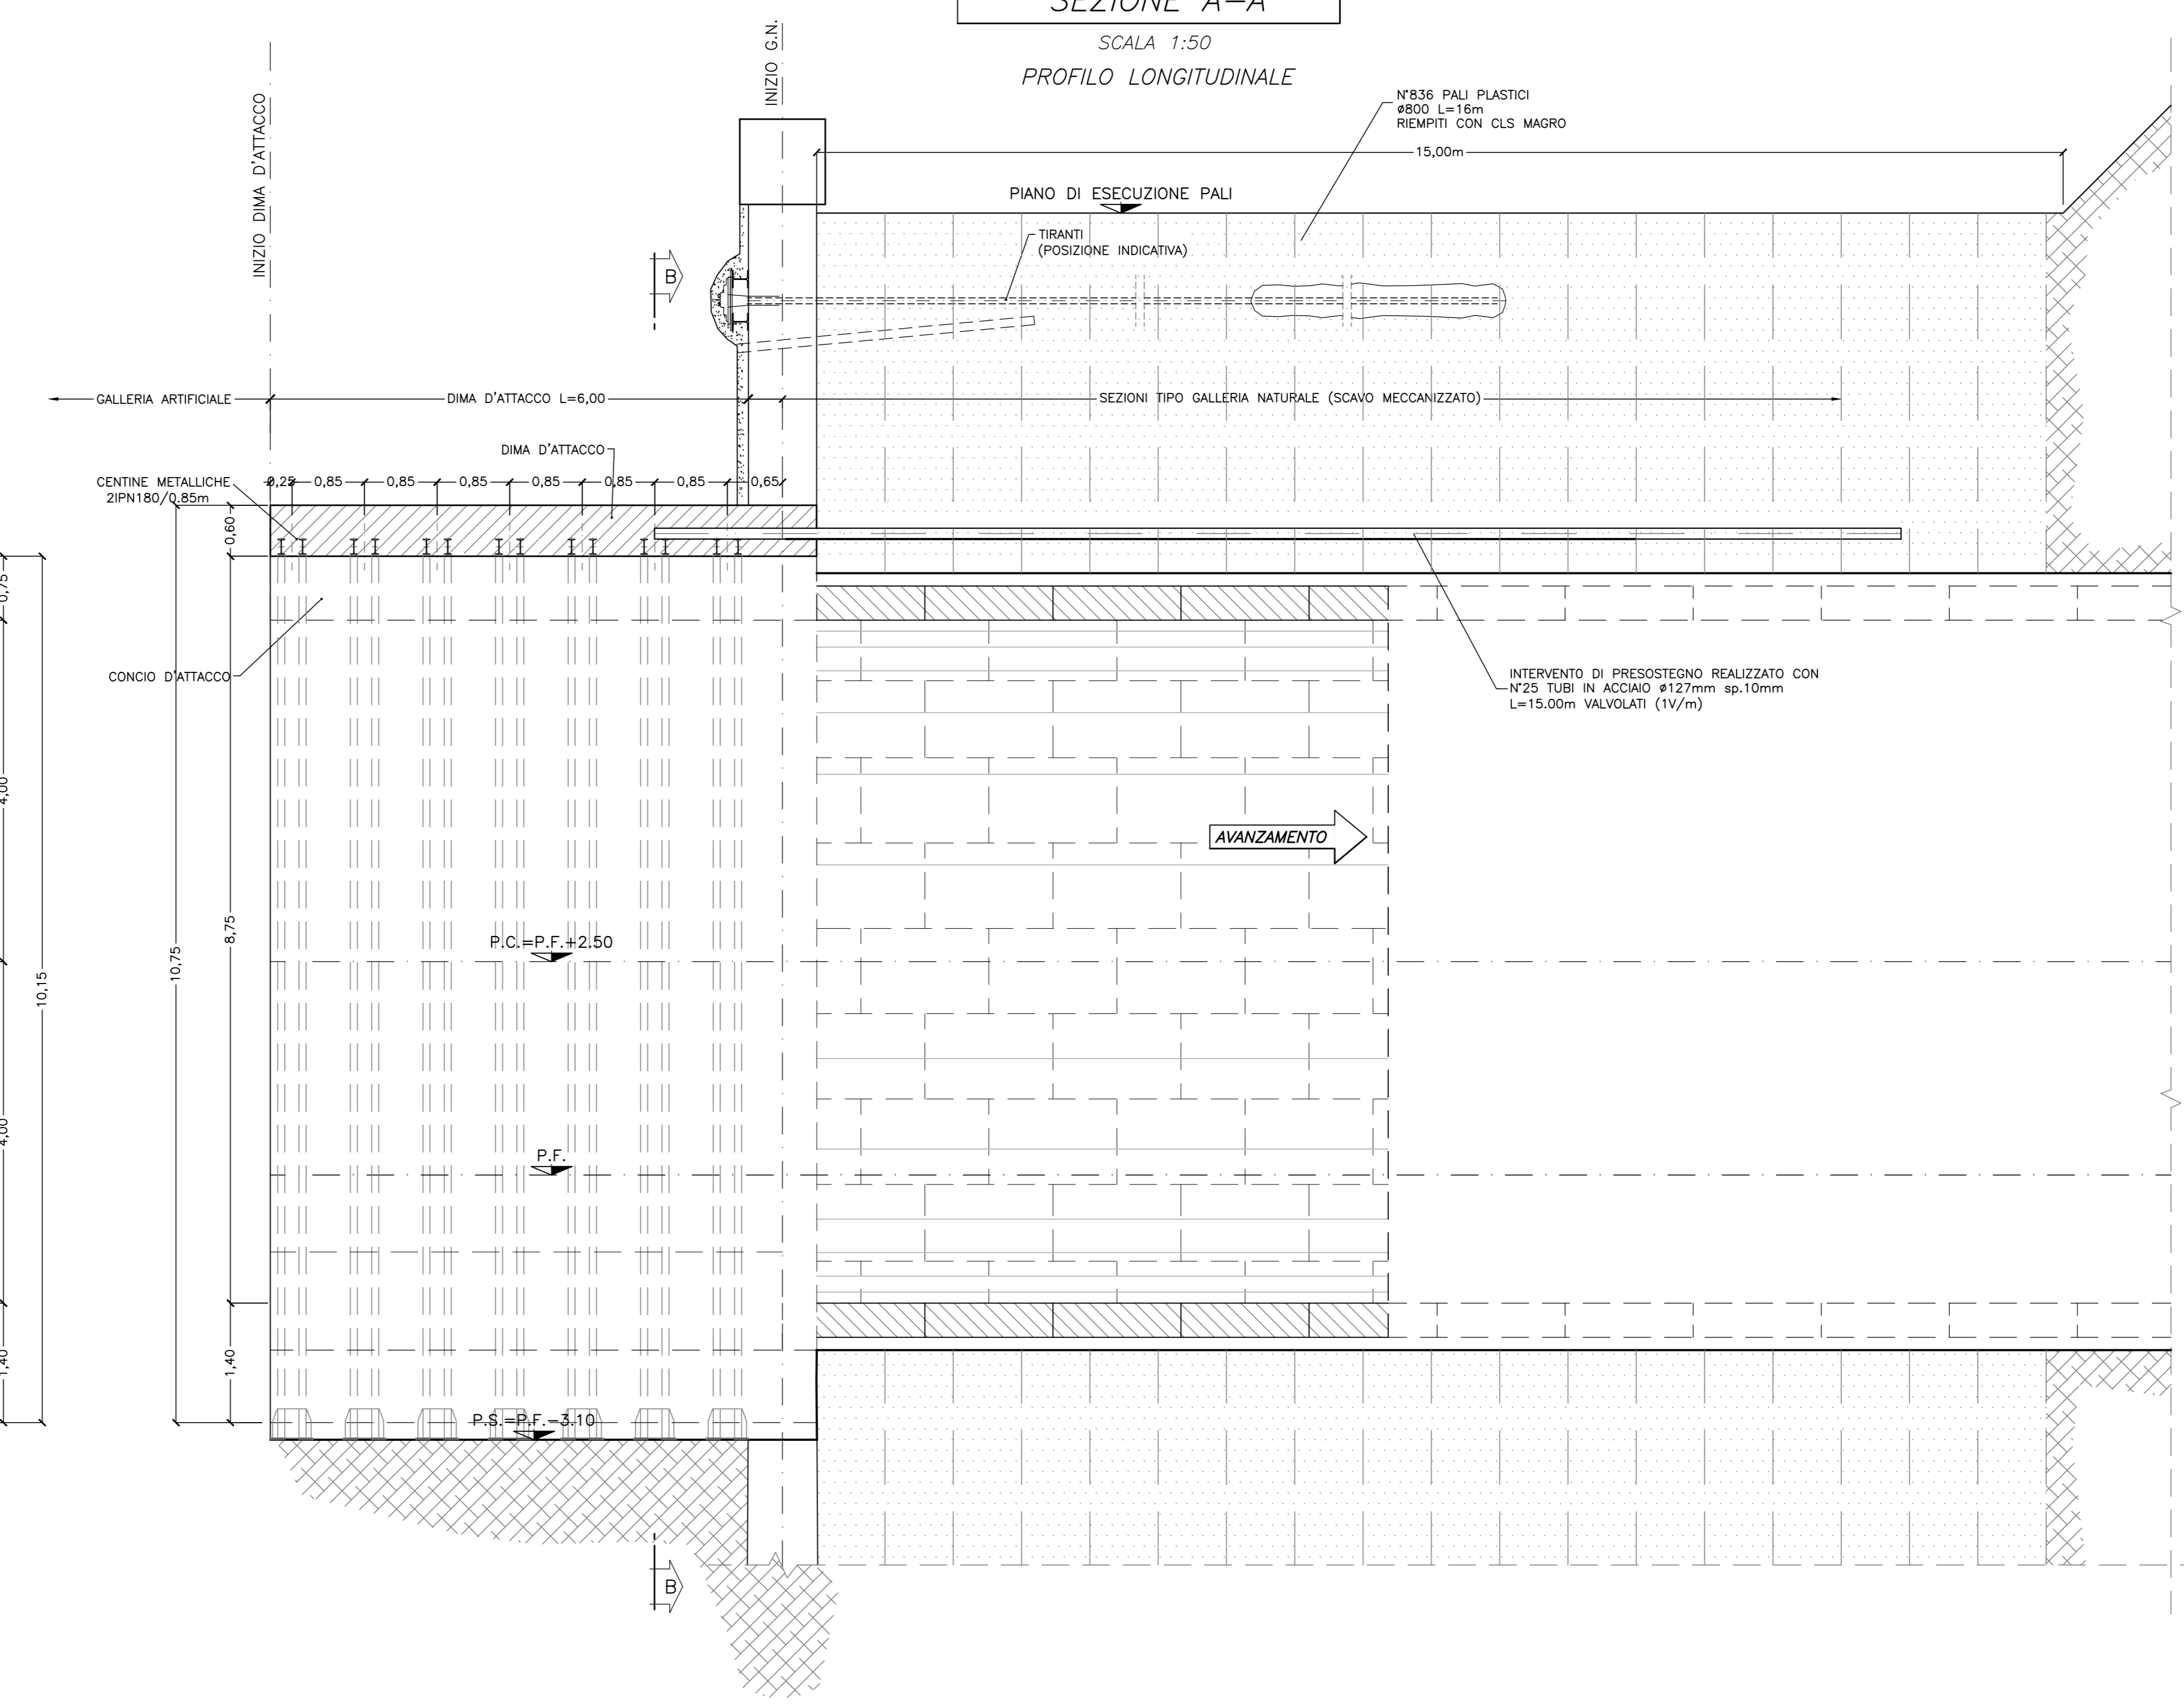

TRATTAMENTO DI CONSOLIDAMENTO MEDIANTE VTR  
 PRECONSOLIDAMENTO AL CONTOURNO  
 N°50 ±10% ELEMENTI STRUTTURALI IN VETRORESINA VALVOLATI (2 vlv/m) L=10.0m  
 INIETTATI IN FORO CON MISCELE CEMENTIZIE A PRESSIONE E VOLUME CONTROLLATI

INCIDENZA ARMATURA CONCIO D'ATTACCO  
 - CALOTTA E PIEDRITI: 100 kg/mc

**LEGENDA**  
 P.C. Piano dei centri  
 P.F. Piano del ferro  
 P.S. Piano di scavo

COMMITTENTE: **RFI**  
 RETE FERROVIARIA ITALIANA  
 GRUPPO FERROVIE DELLO STATO ITALIANE

PROGETTAZIONE: **ITALFER**  
 GRUPPO FERROVIE DELLO STATO ITALIANE

**U.O. GALLERIE**  
**PROGETTO DEFINITIVO**  
**RADDOPPIO DELLA LINEA GENOVA - VENTIMIGLIA**  
**TRATTA FINALE LIGURE - ANDORA**

GALLERIA CROCE  
 IMBOCCO LATO VENTIMIGLIA  
 DIMA E CONCIO D'ATTACCO  
 CARPENTERIA E CONSOLIDAMENTI

SCALA: 1:50

COMMESSA LOTTO FASE ENTE TIPO DOC. OPERA/DISCIPLINA Progr. REV.

I|V|0|1| 0|0| D| 0|7| BB| GA|1|0|0|0| 0|0|1| A|

Rev.	Descrizione	Redatto	Data	Verificato	Data	Approvato	Data	Autorizzato Data
A	Emissione esecutiva	[Firma]	08/12/21	[Firma]	08/12/21	[Firma]	08/12/21	08/12/21

File: IV000078BGA100001A.dwg n. Etab.: 176