
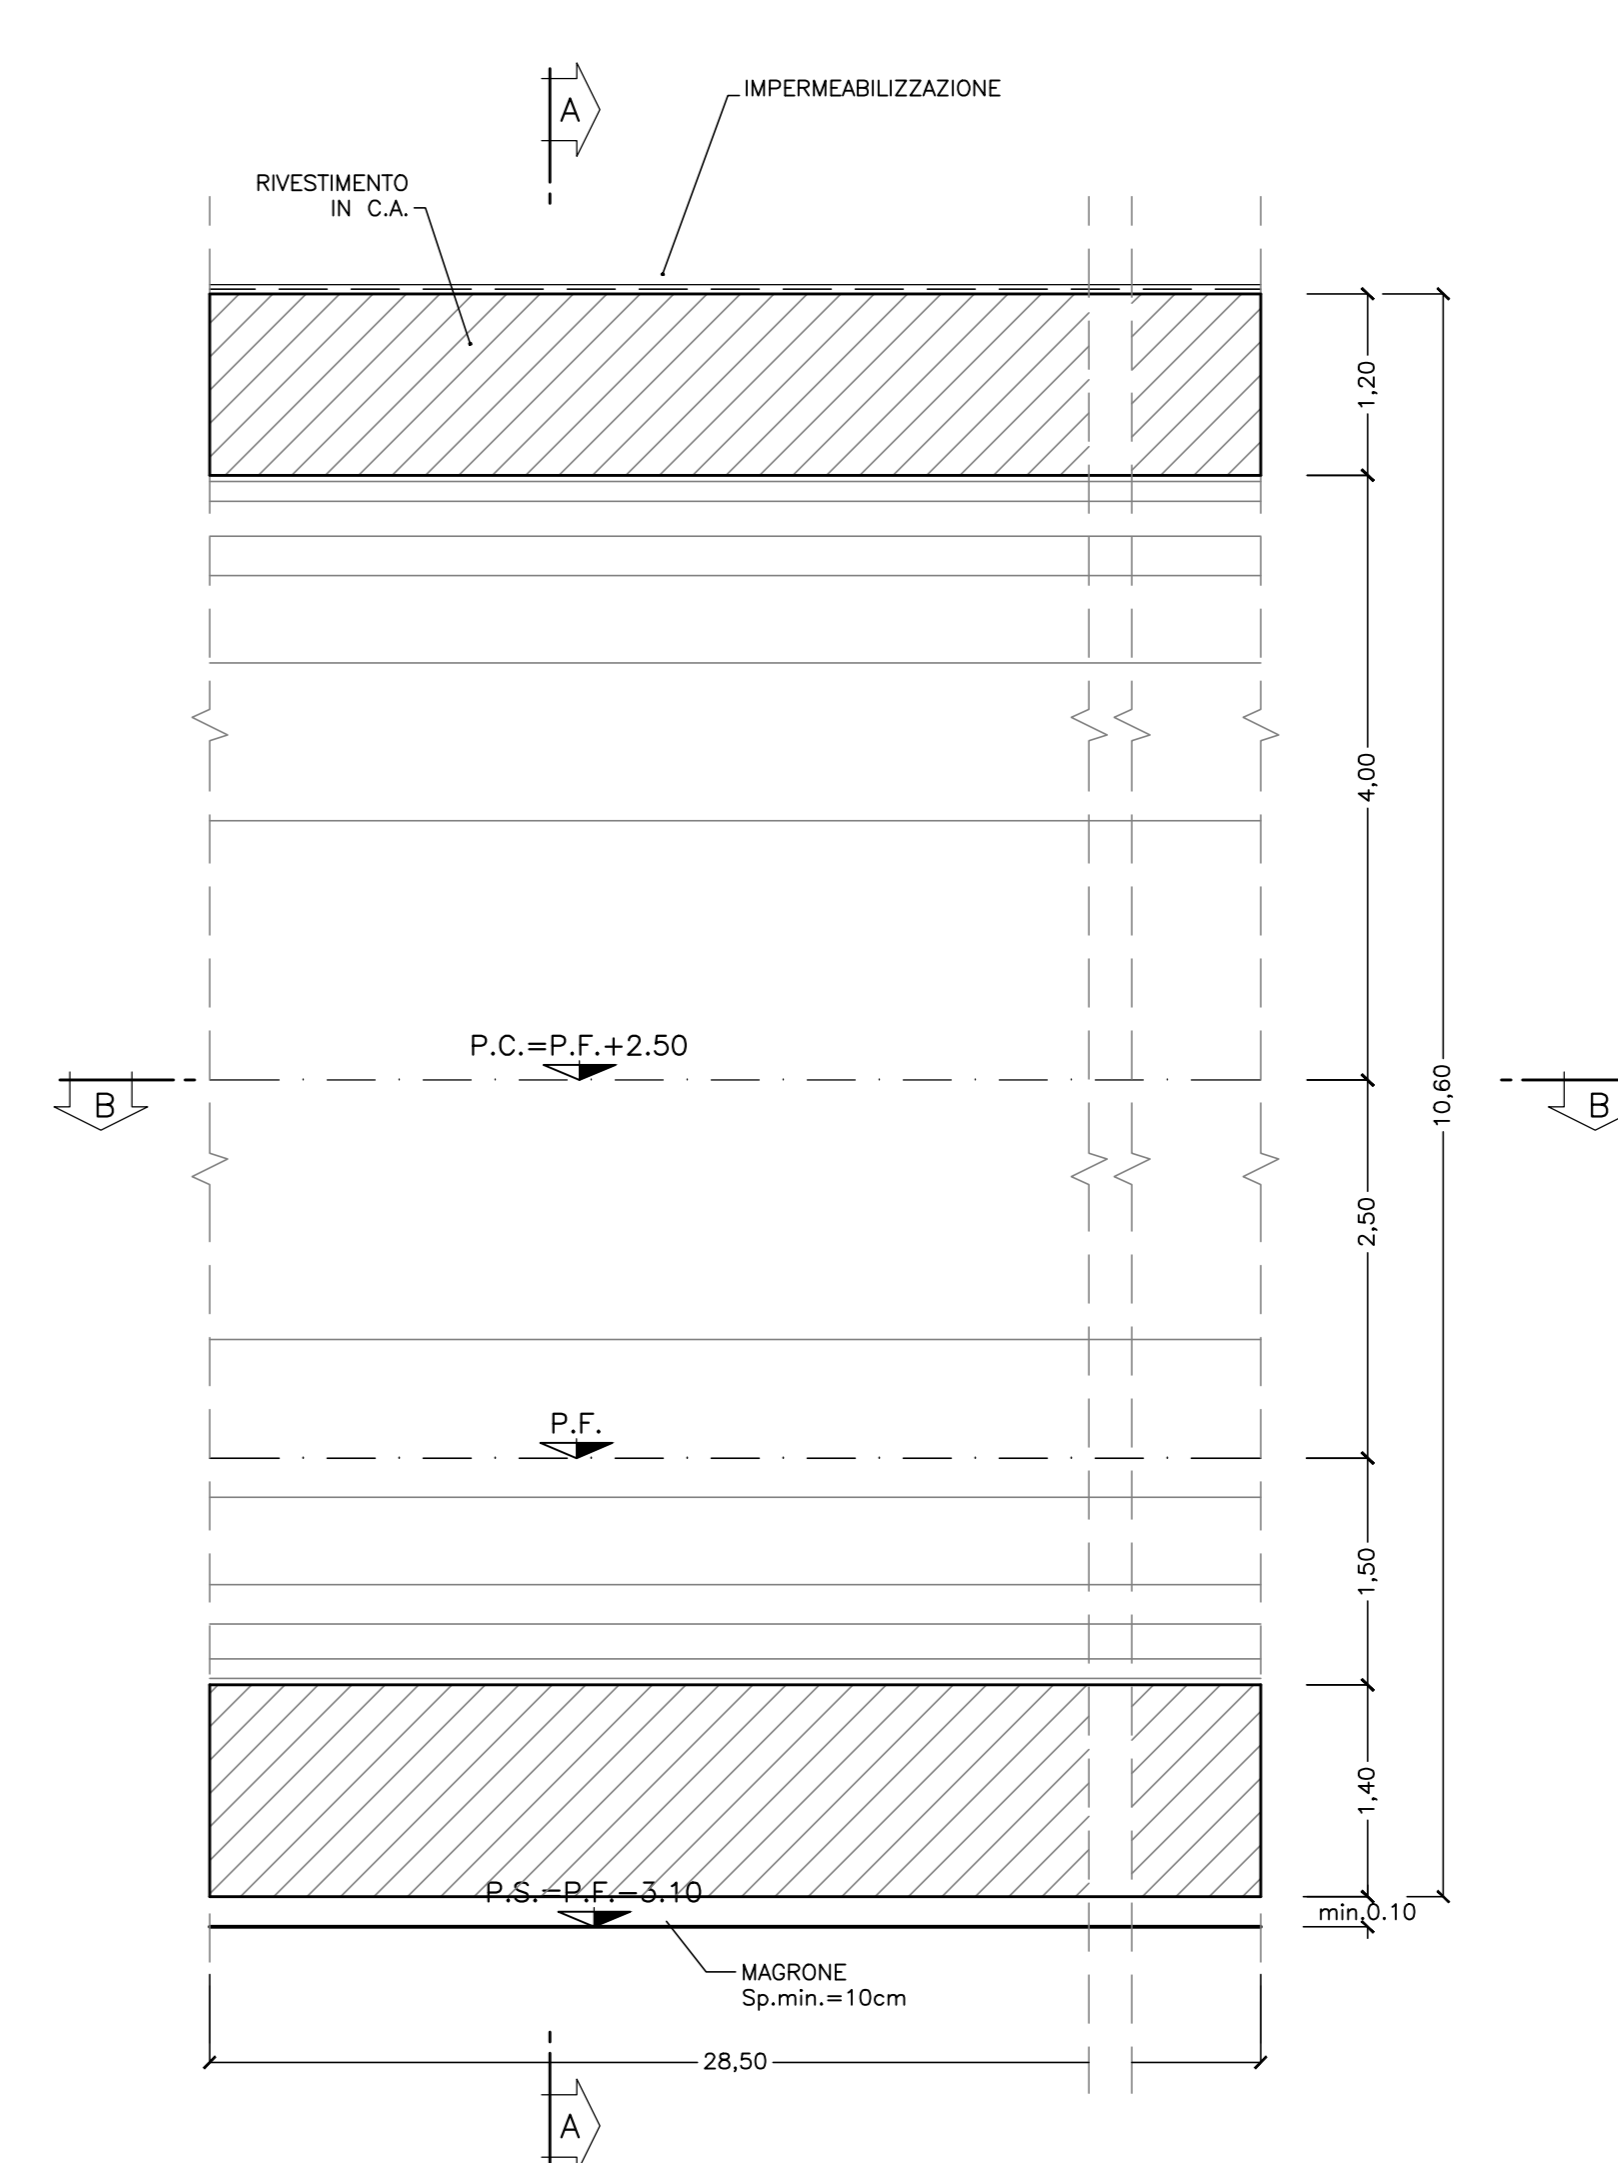


SEZIONE A-A

SCALA 1:50
SEZIONE CORRENTE



SEZIONE C-C

SCALA 1:50
PROFILO LONGITUDINALE

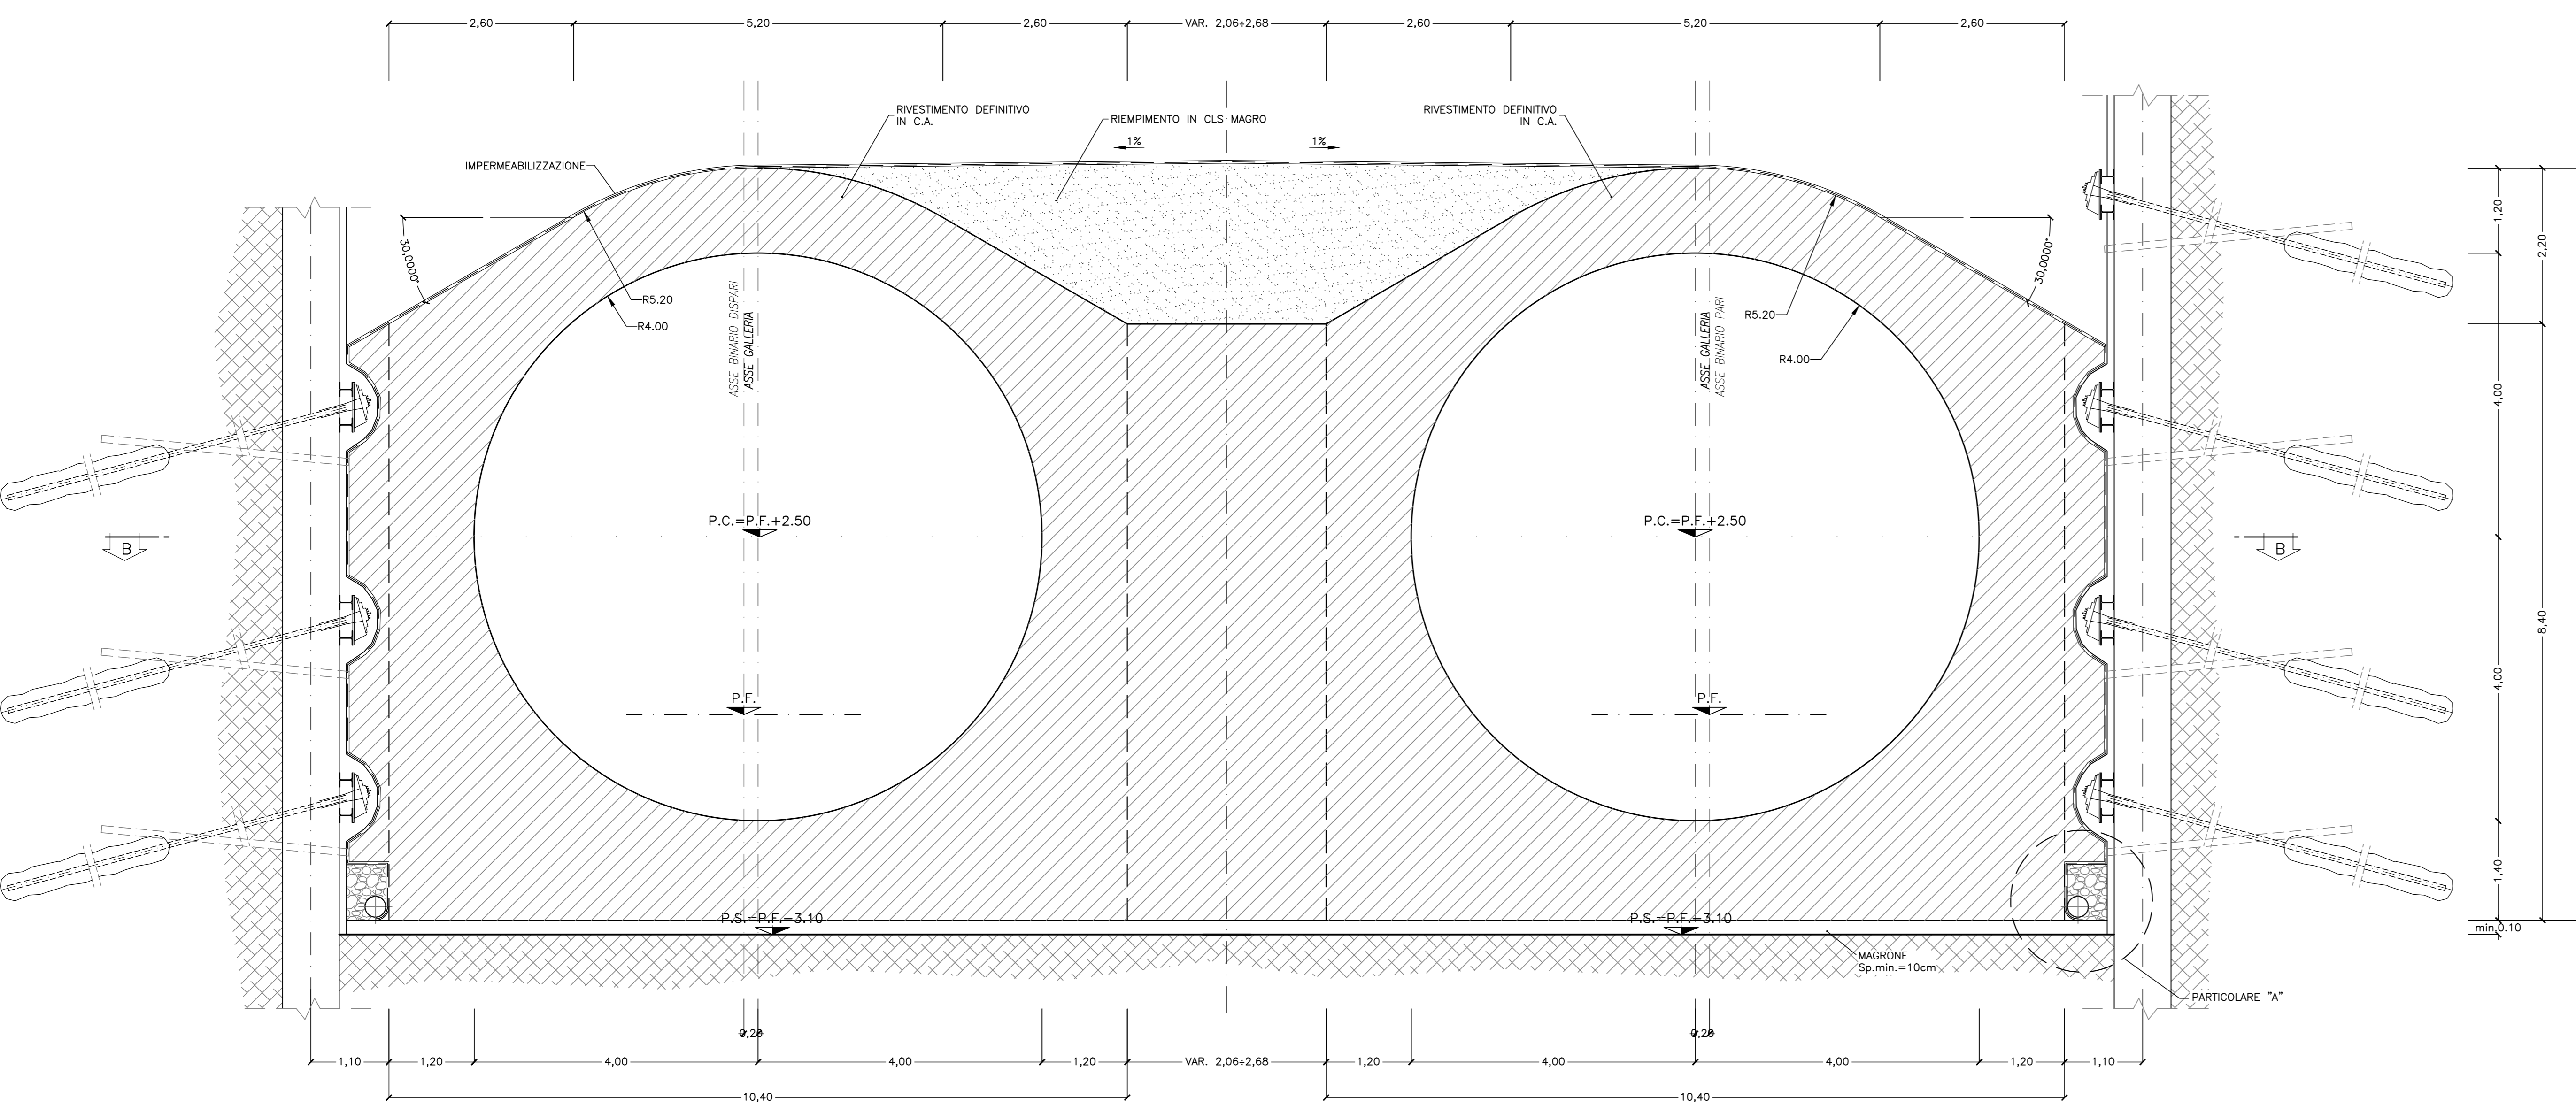

SEZIONE B-B

SCALA 1:50
PIANTA

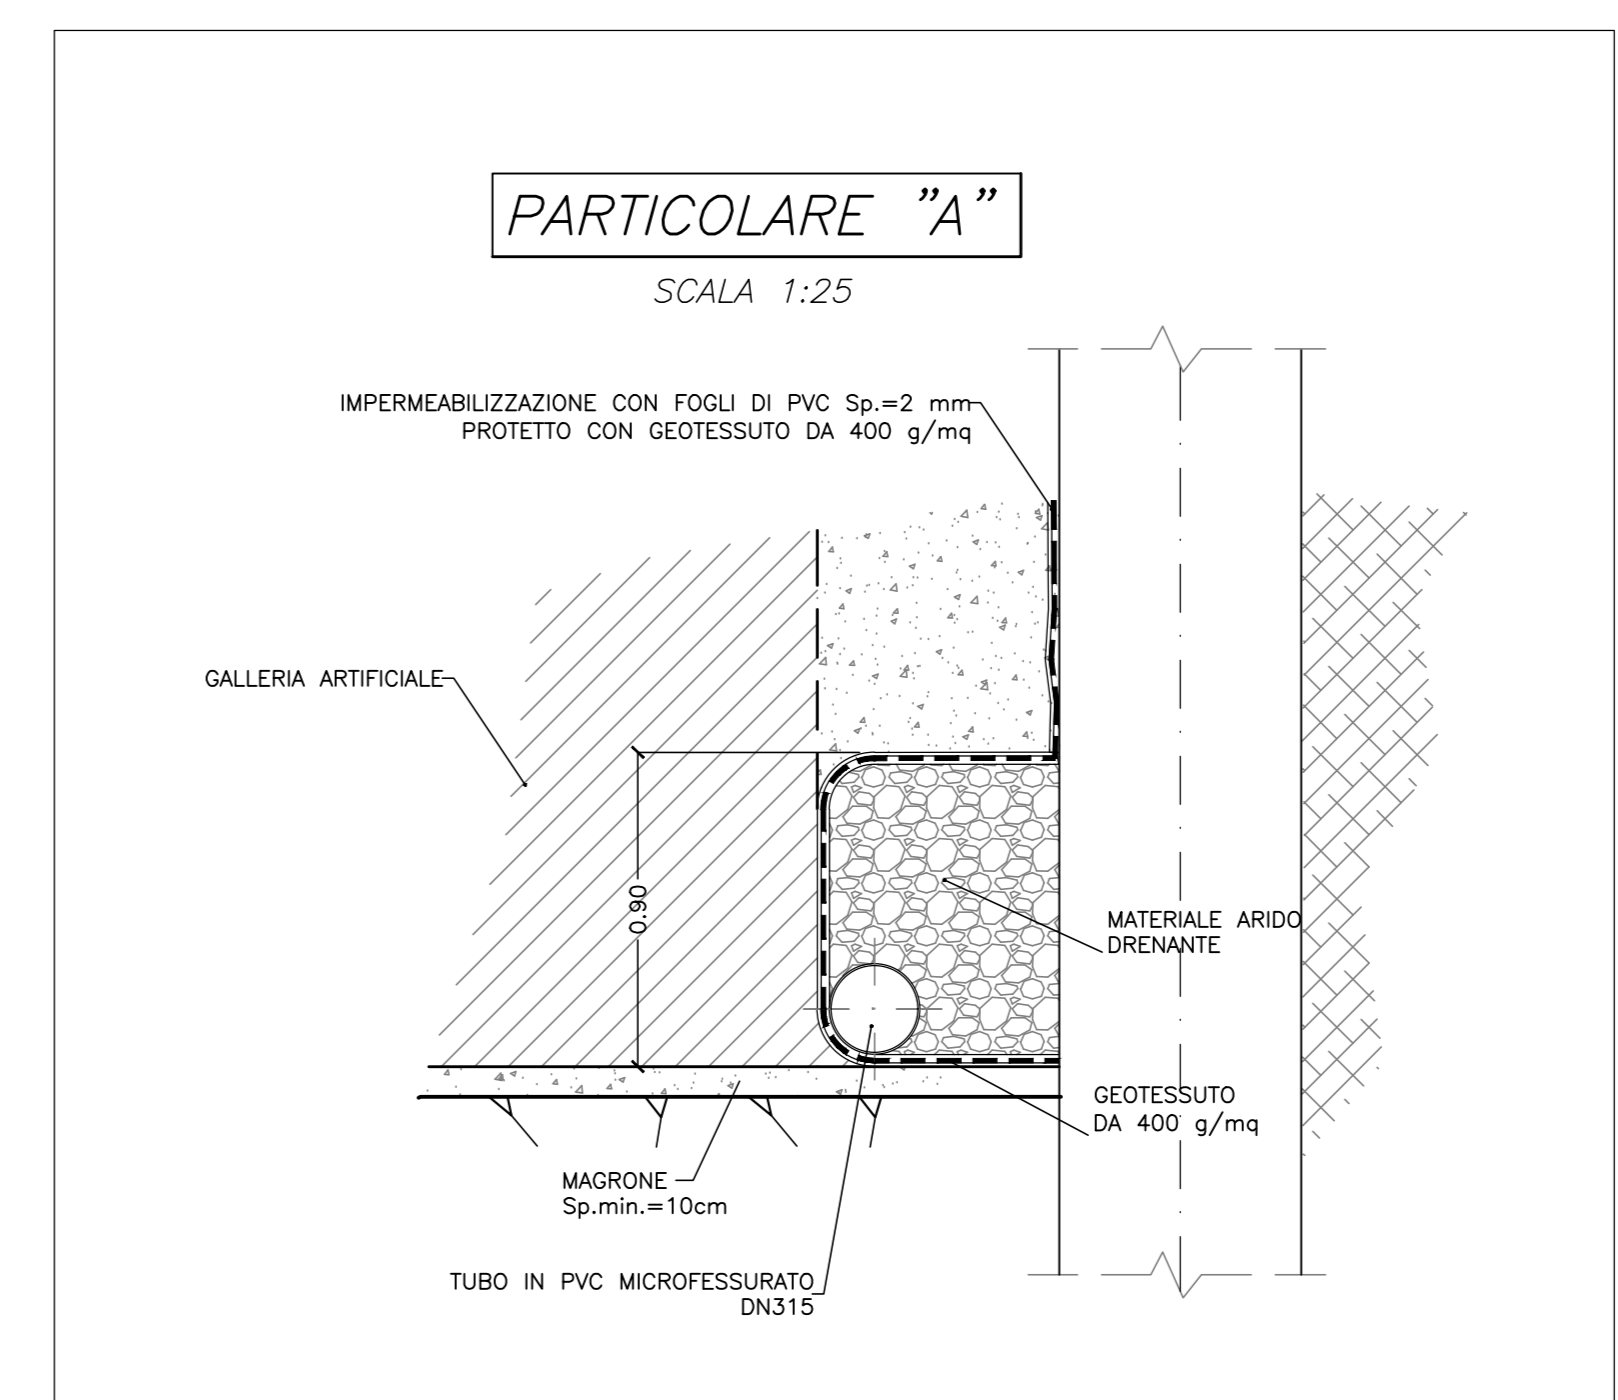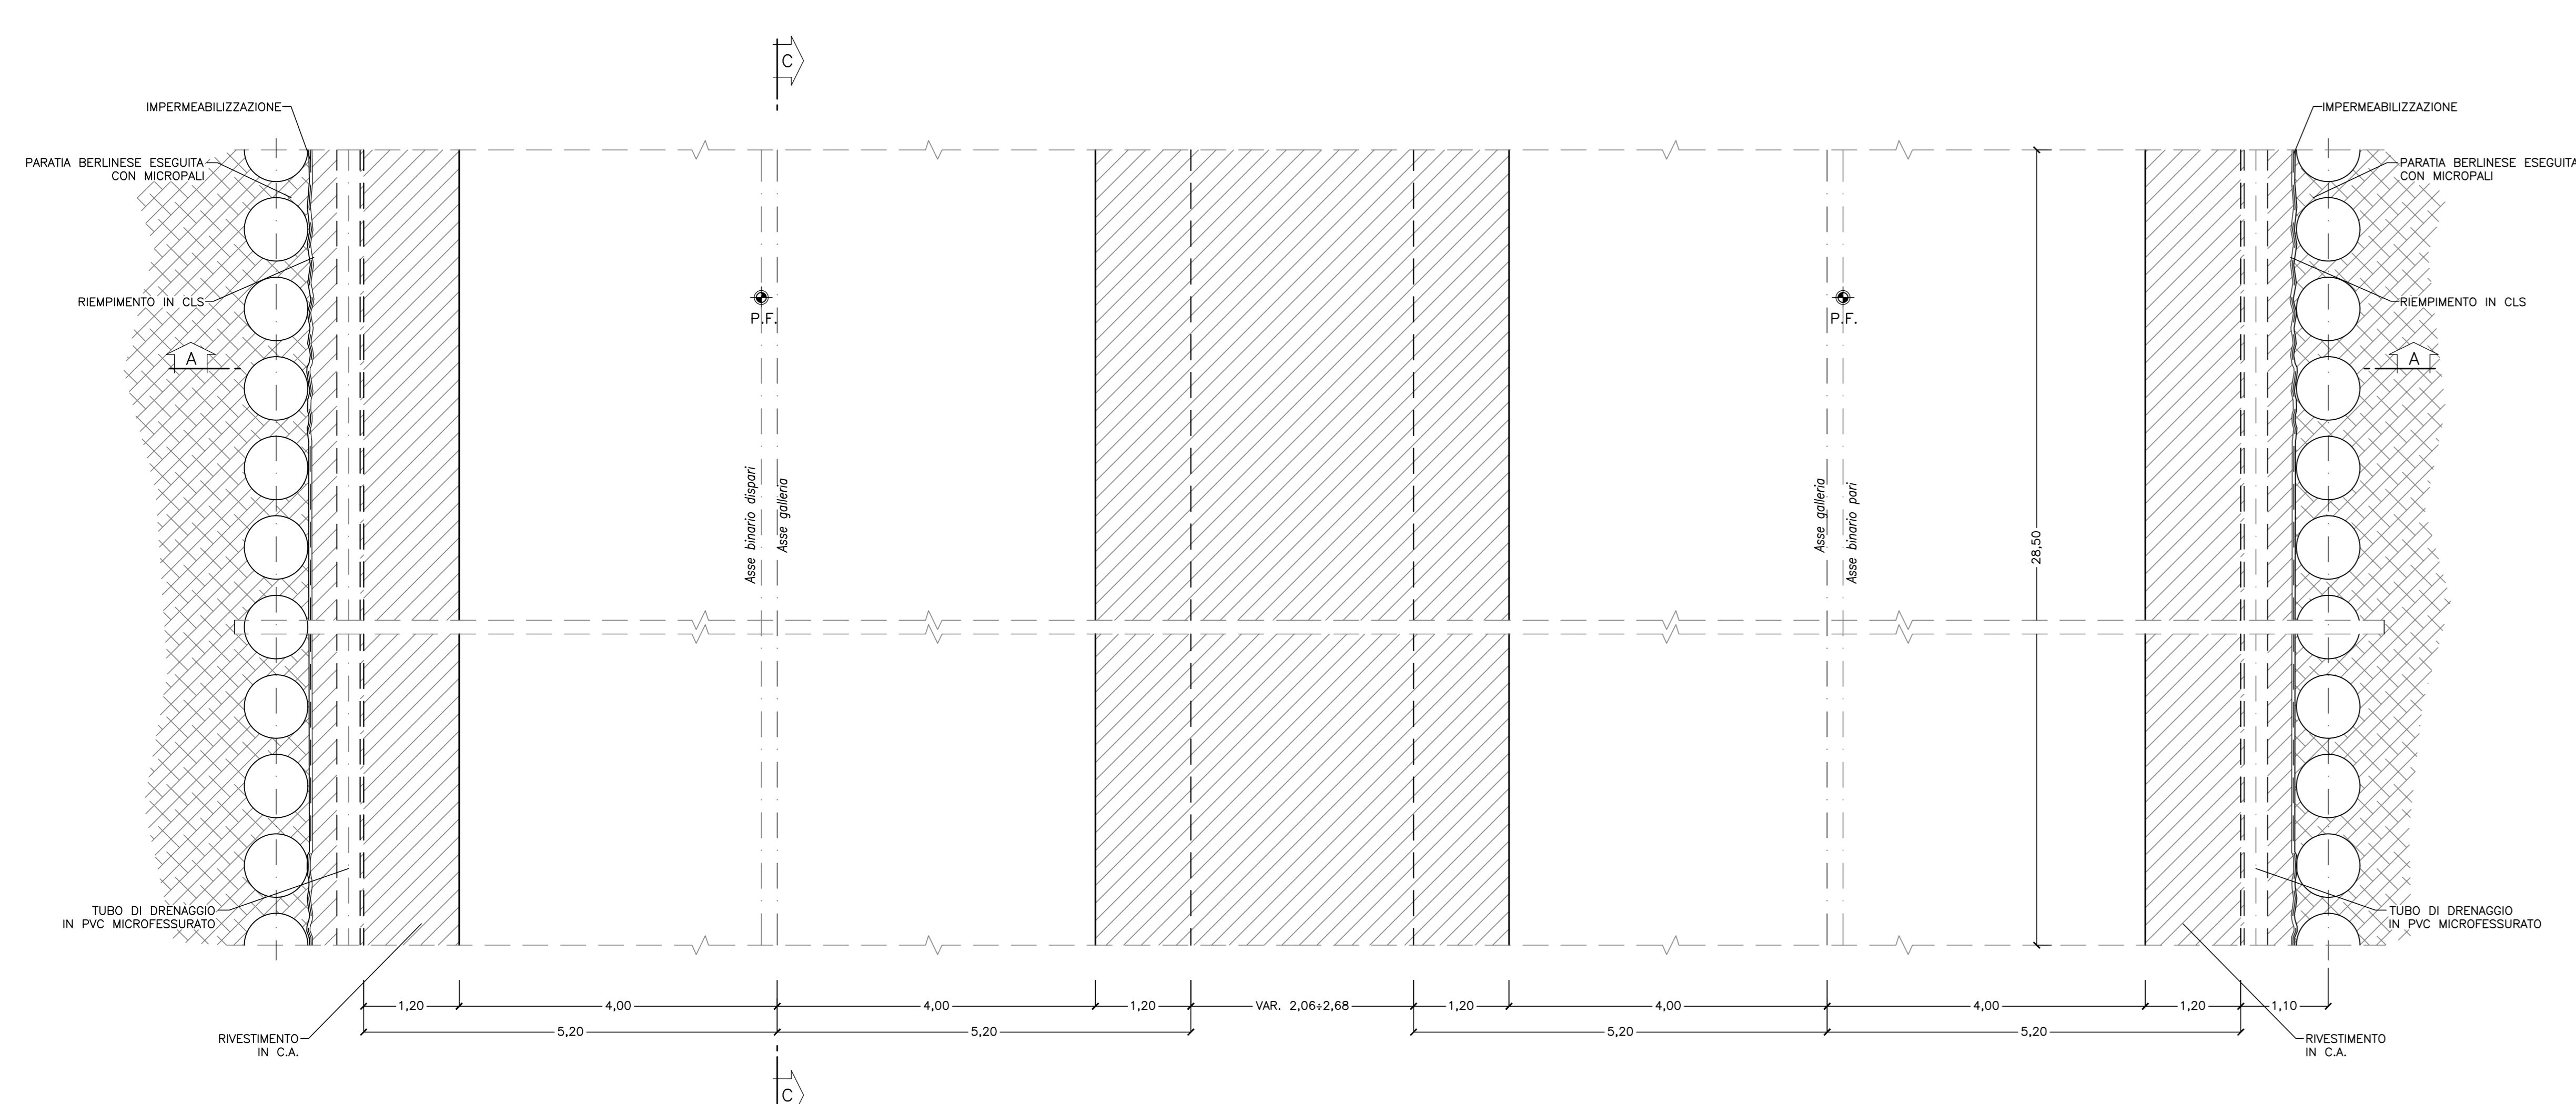

INCIDENZA ARMATURA CONCO D'ATTACCO

- CALOTTA E PIEDRITTI: 90 kg/mc
- ARCO ROVESCIO E MURETTE: 100 kg/mc

LEGGENDA

- P.C. Piano dei centri
- P.F. Piano del ferro
- P.S. Piano di scavo

COMMITTENTE: **RFI** RETE FERROVIARIA ITALIANA GRUPPO FERROVIE DELLO STATO ITALIANE

PROGETTAZIONE: **ITALFER** GRUPPO FERROVIE DELLO STATO ITALIANE

U.O. GALLERIE

PROGETTO DEFINITIVO

RADDOPPIO DELLA LINEA GENOVA - VENTIMIGLIA
TRATTA FINALE LIGURE - ANDORA

GALLERIA CROCE
IMBOCCO LATO VENTIMIGLIA
GALLERIA ARTIFICIALE - CARPENTERIA

SCALA: 1:50

COMMESSA LOTTO FASE ENTE TIPO DOC. OPERA/DISCIPLINA PROGR. REV.

1V01 00 0 07 BB GA1000 002 A

Rev.	Descrizione	Redatto	Data	Verificato	Data	Approvato	Data	Autorizzato	Data
A	Emissione esecutiva	[Signature]	08/2021	[Signature]	08/2021	[Signature]	08/2021	[Signature]	08/2021

File: 1V010007BBGA100002A.dwg n. Etab.: 177