



SEZIONE A-A

SCALA 1:100
SEZIONE CORRENTE

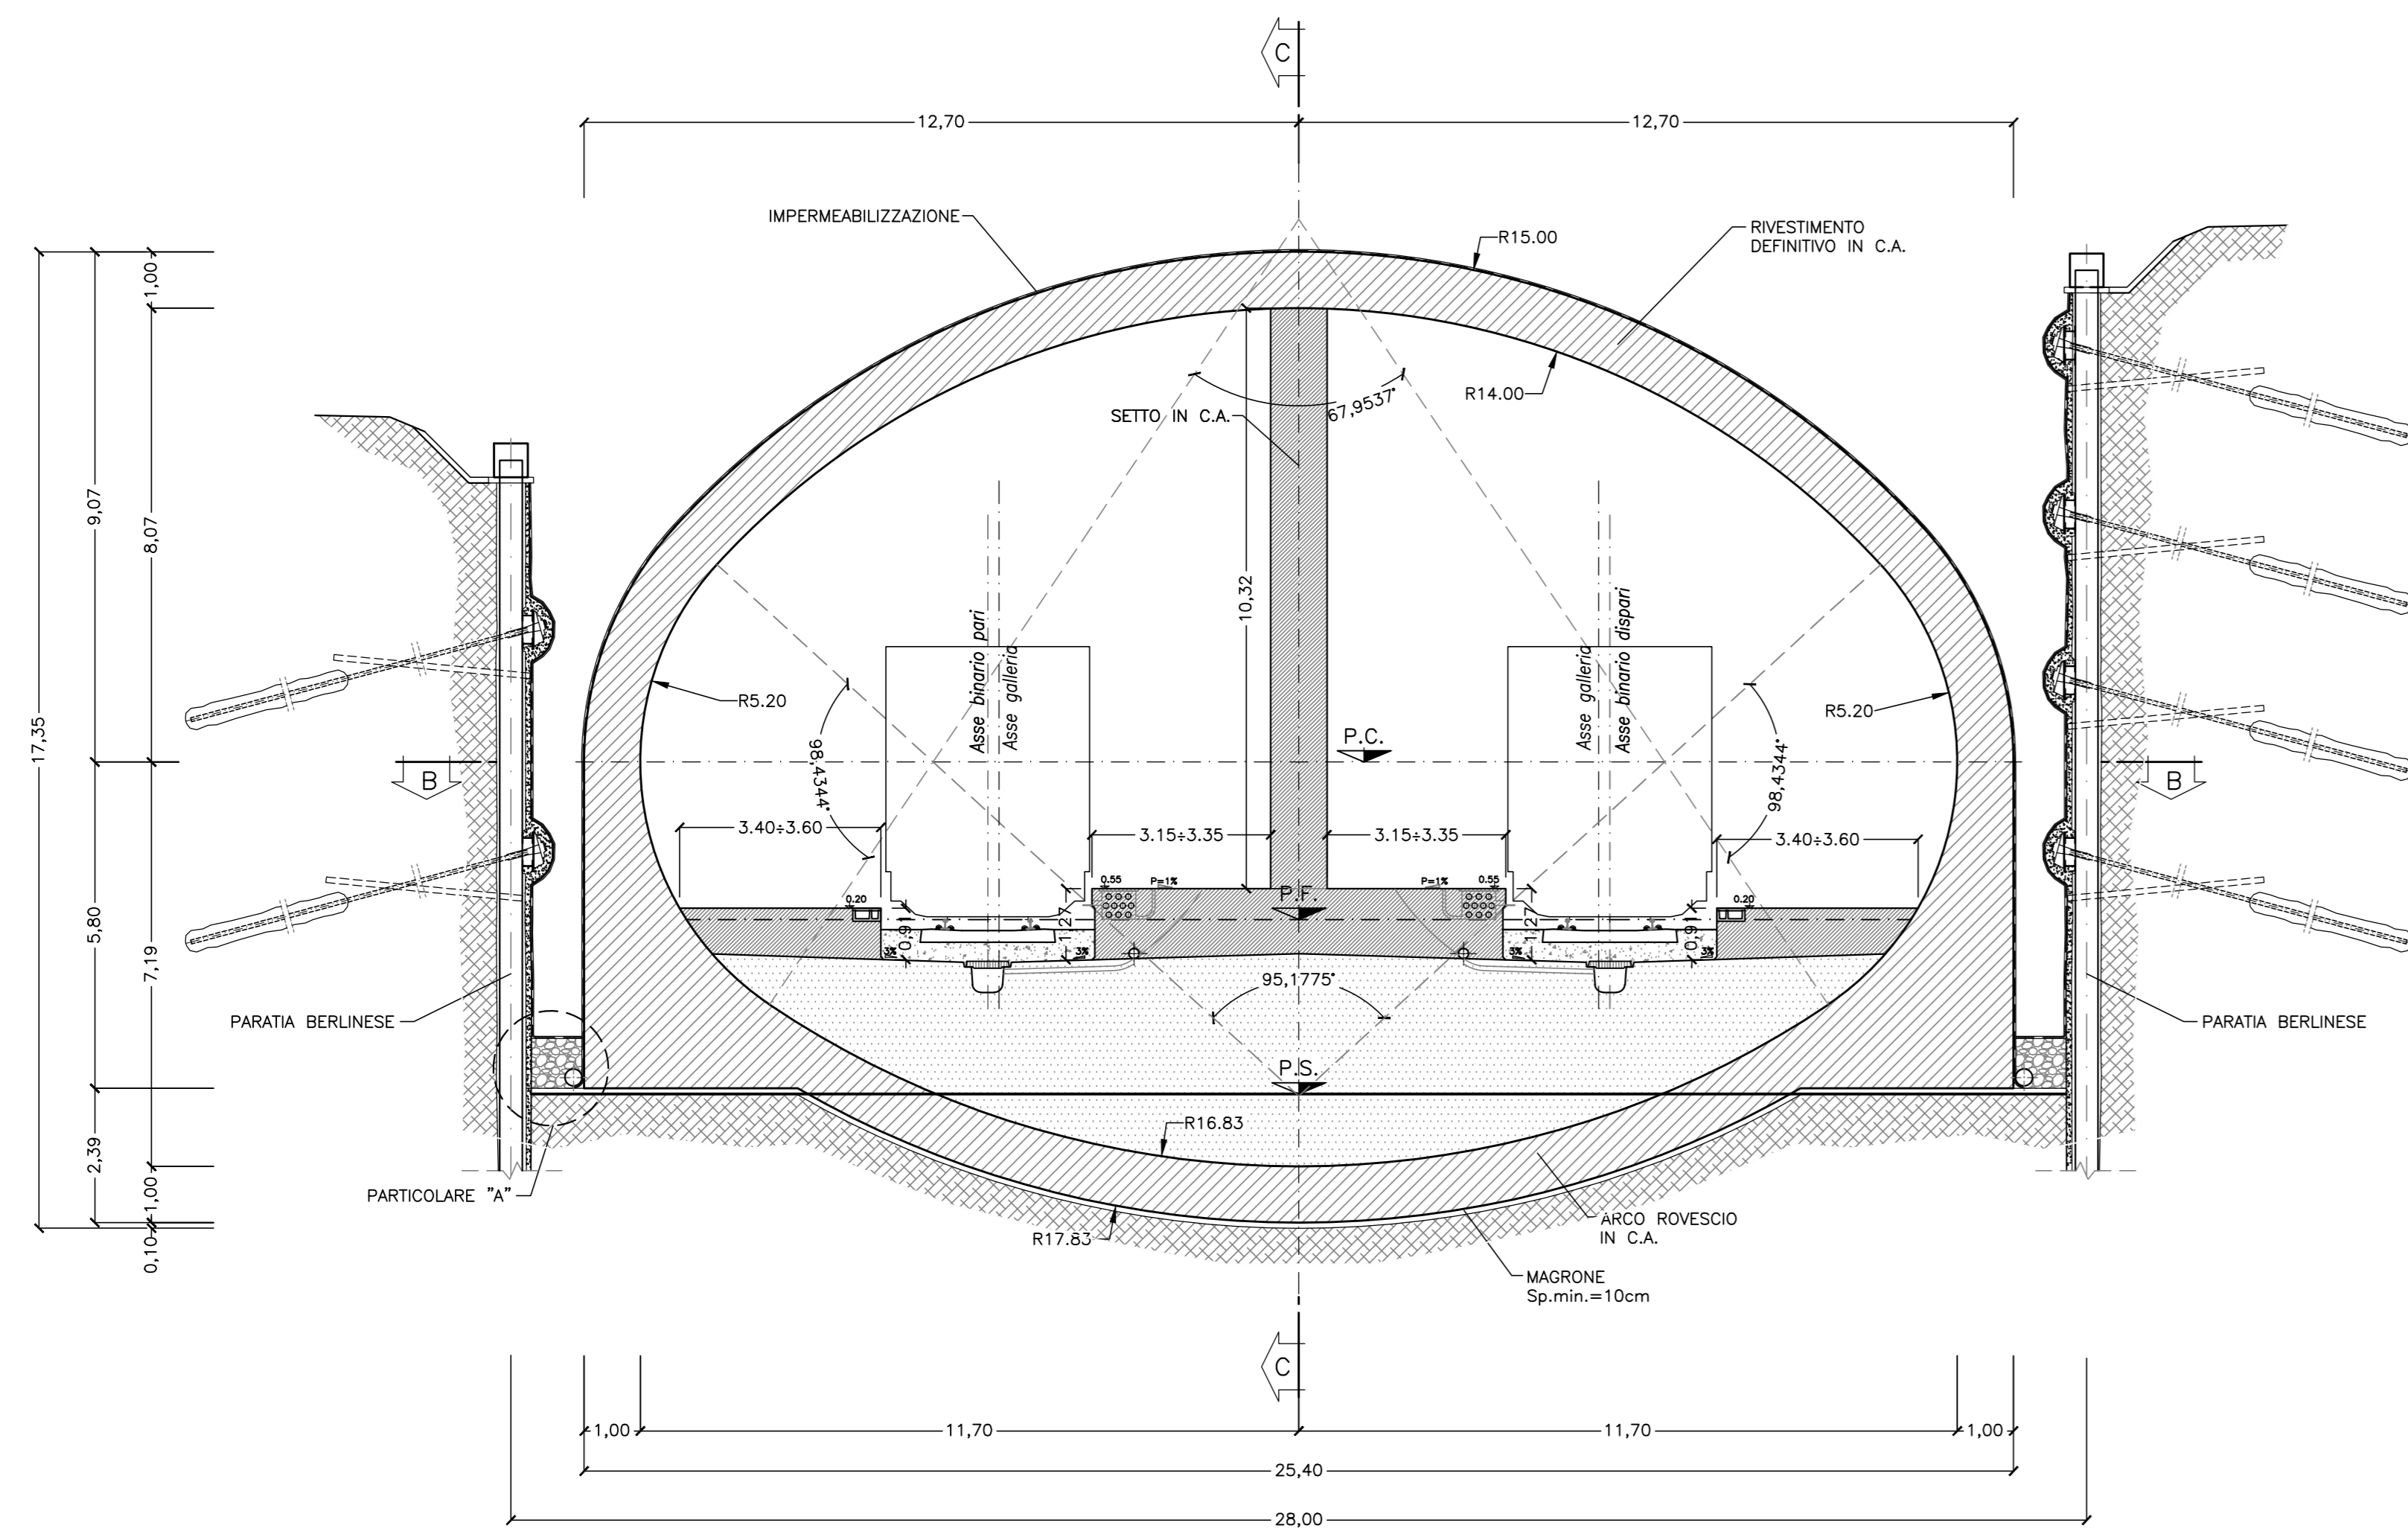


SEZIONE C-C

SCALA 1:100
PROFILO LONGITUDINALE

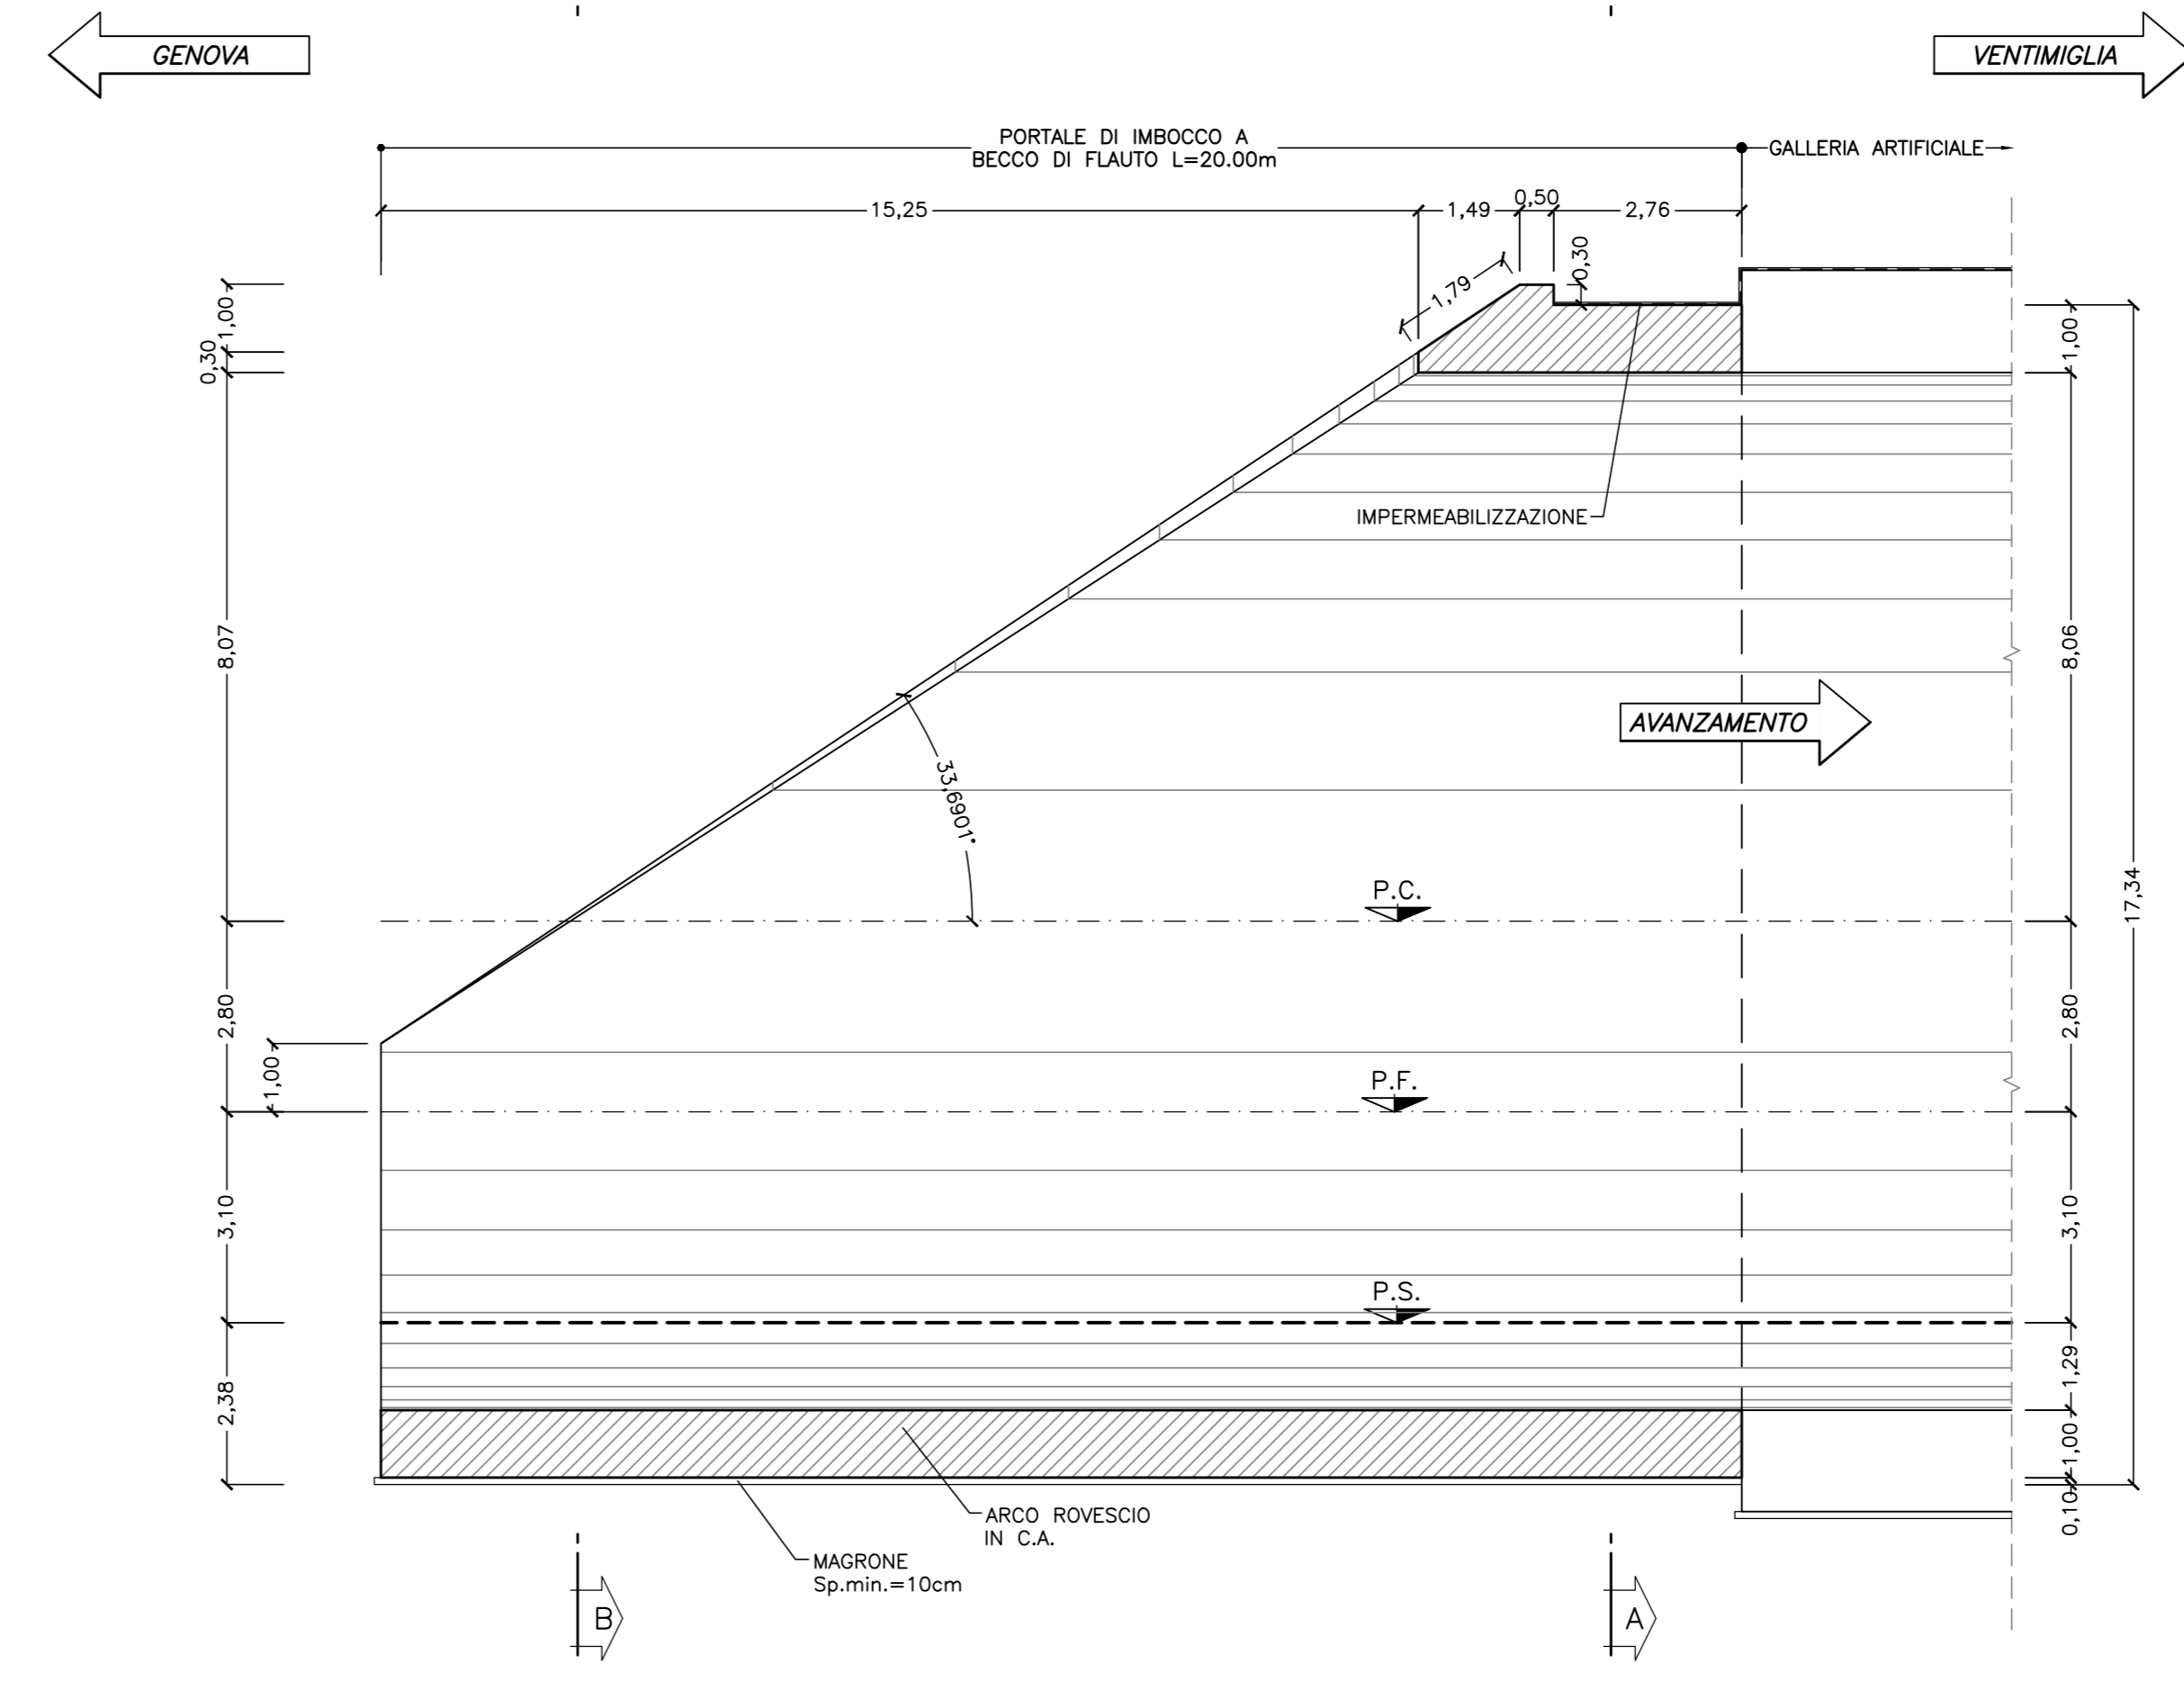


SEZIONE B-B

SCALA 1:100
SEZIONE CORRENTE

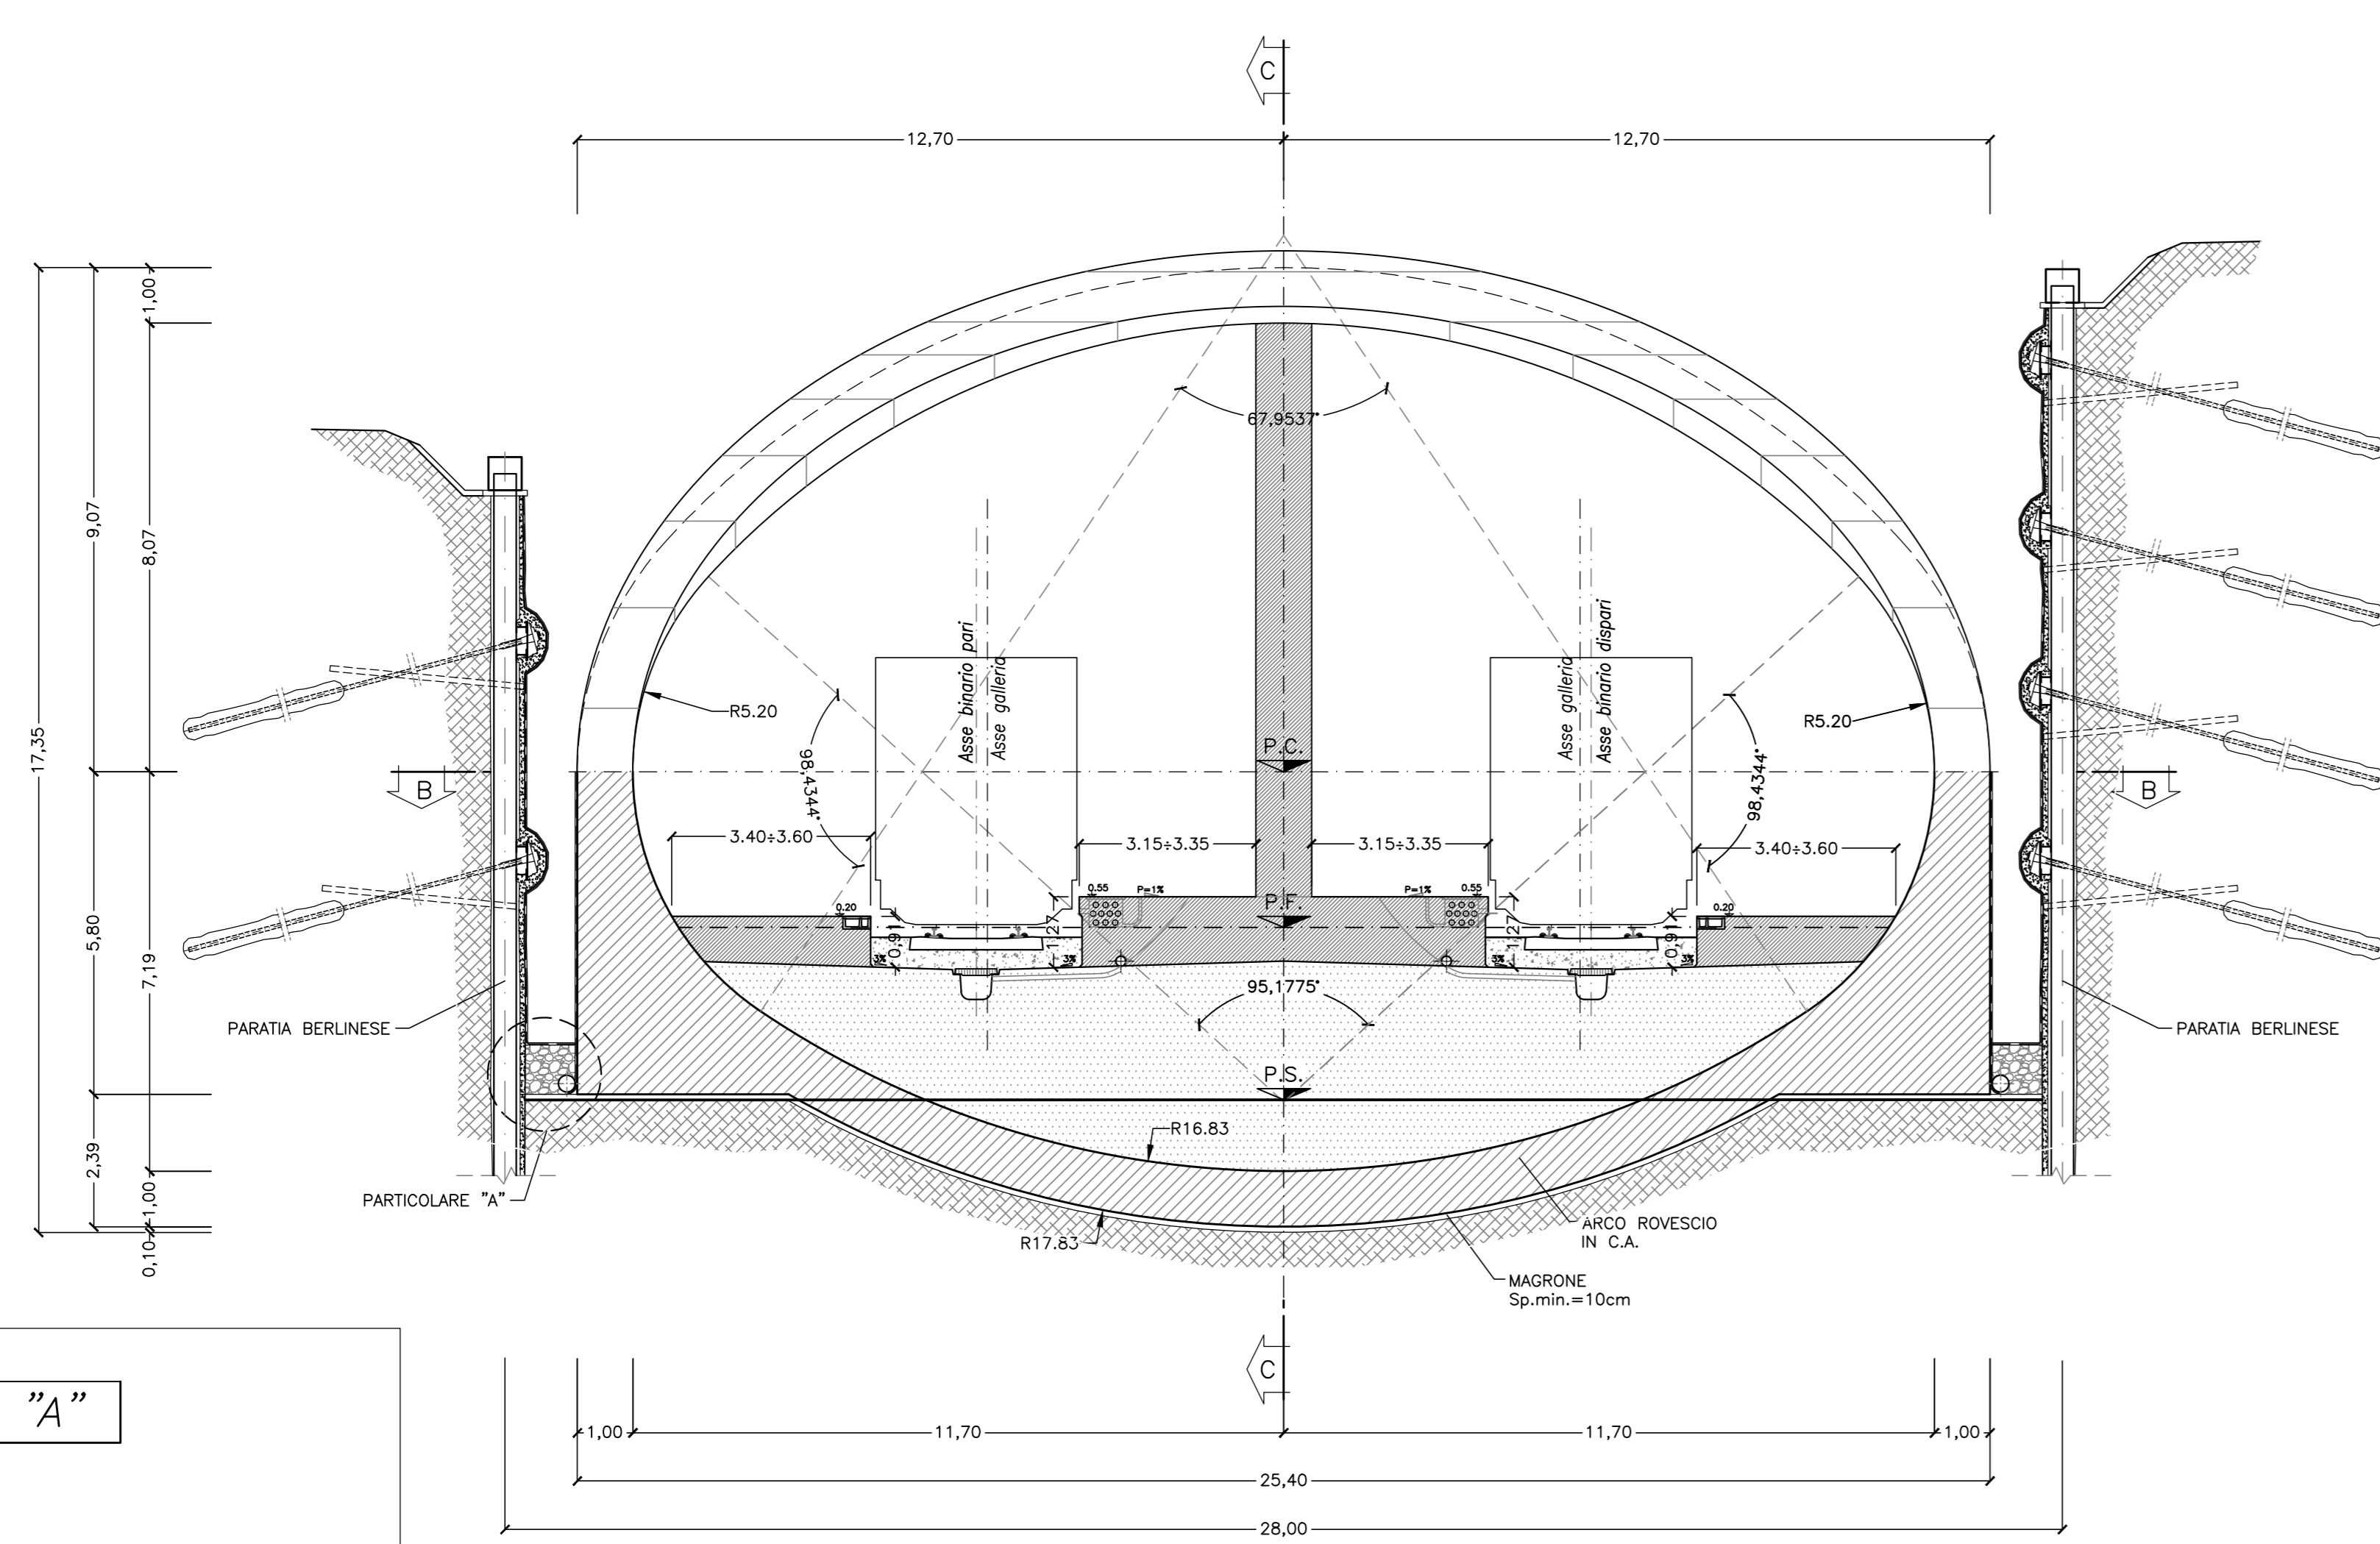


PIANTA

SCALA 1:100

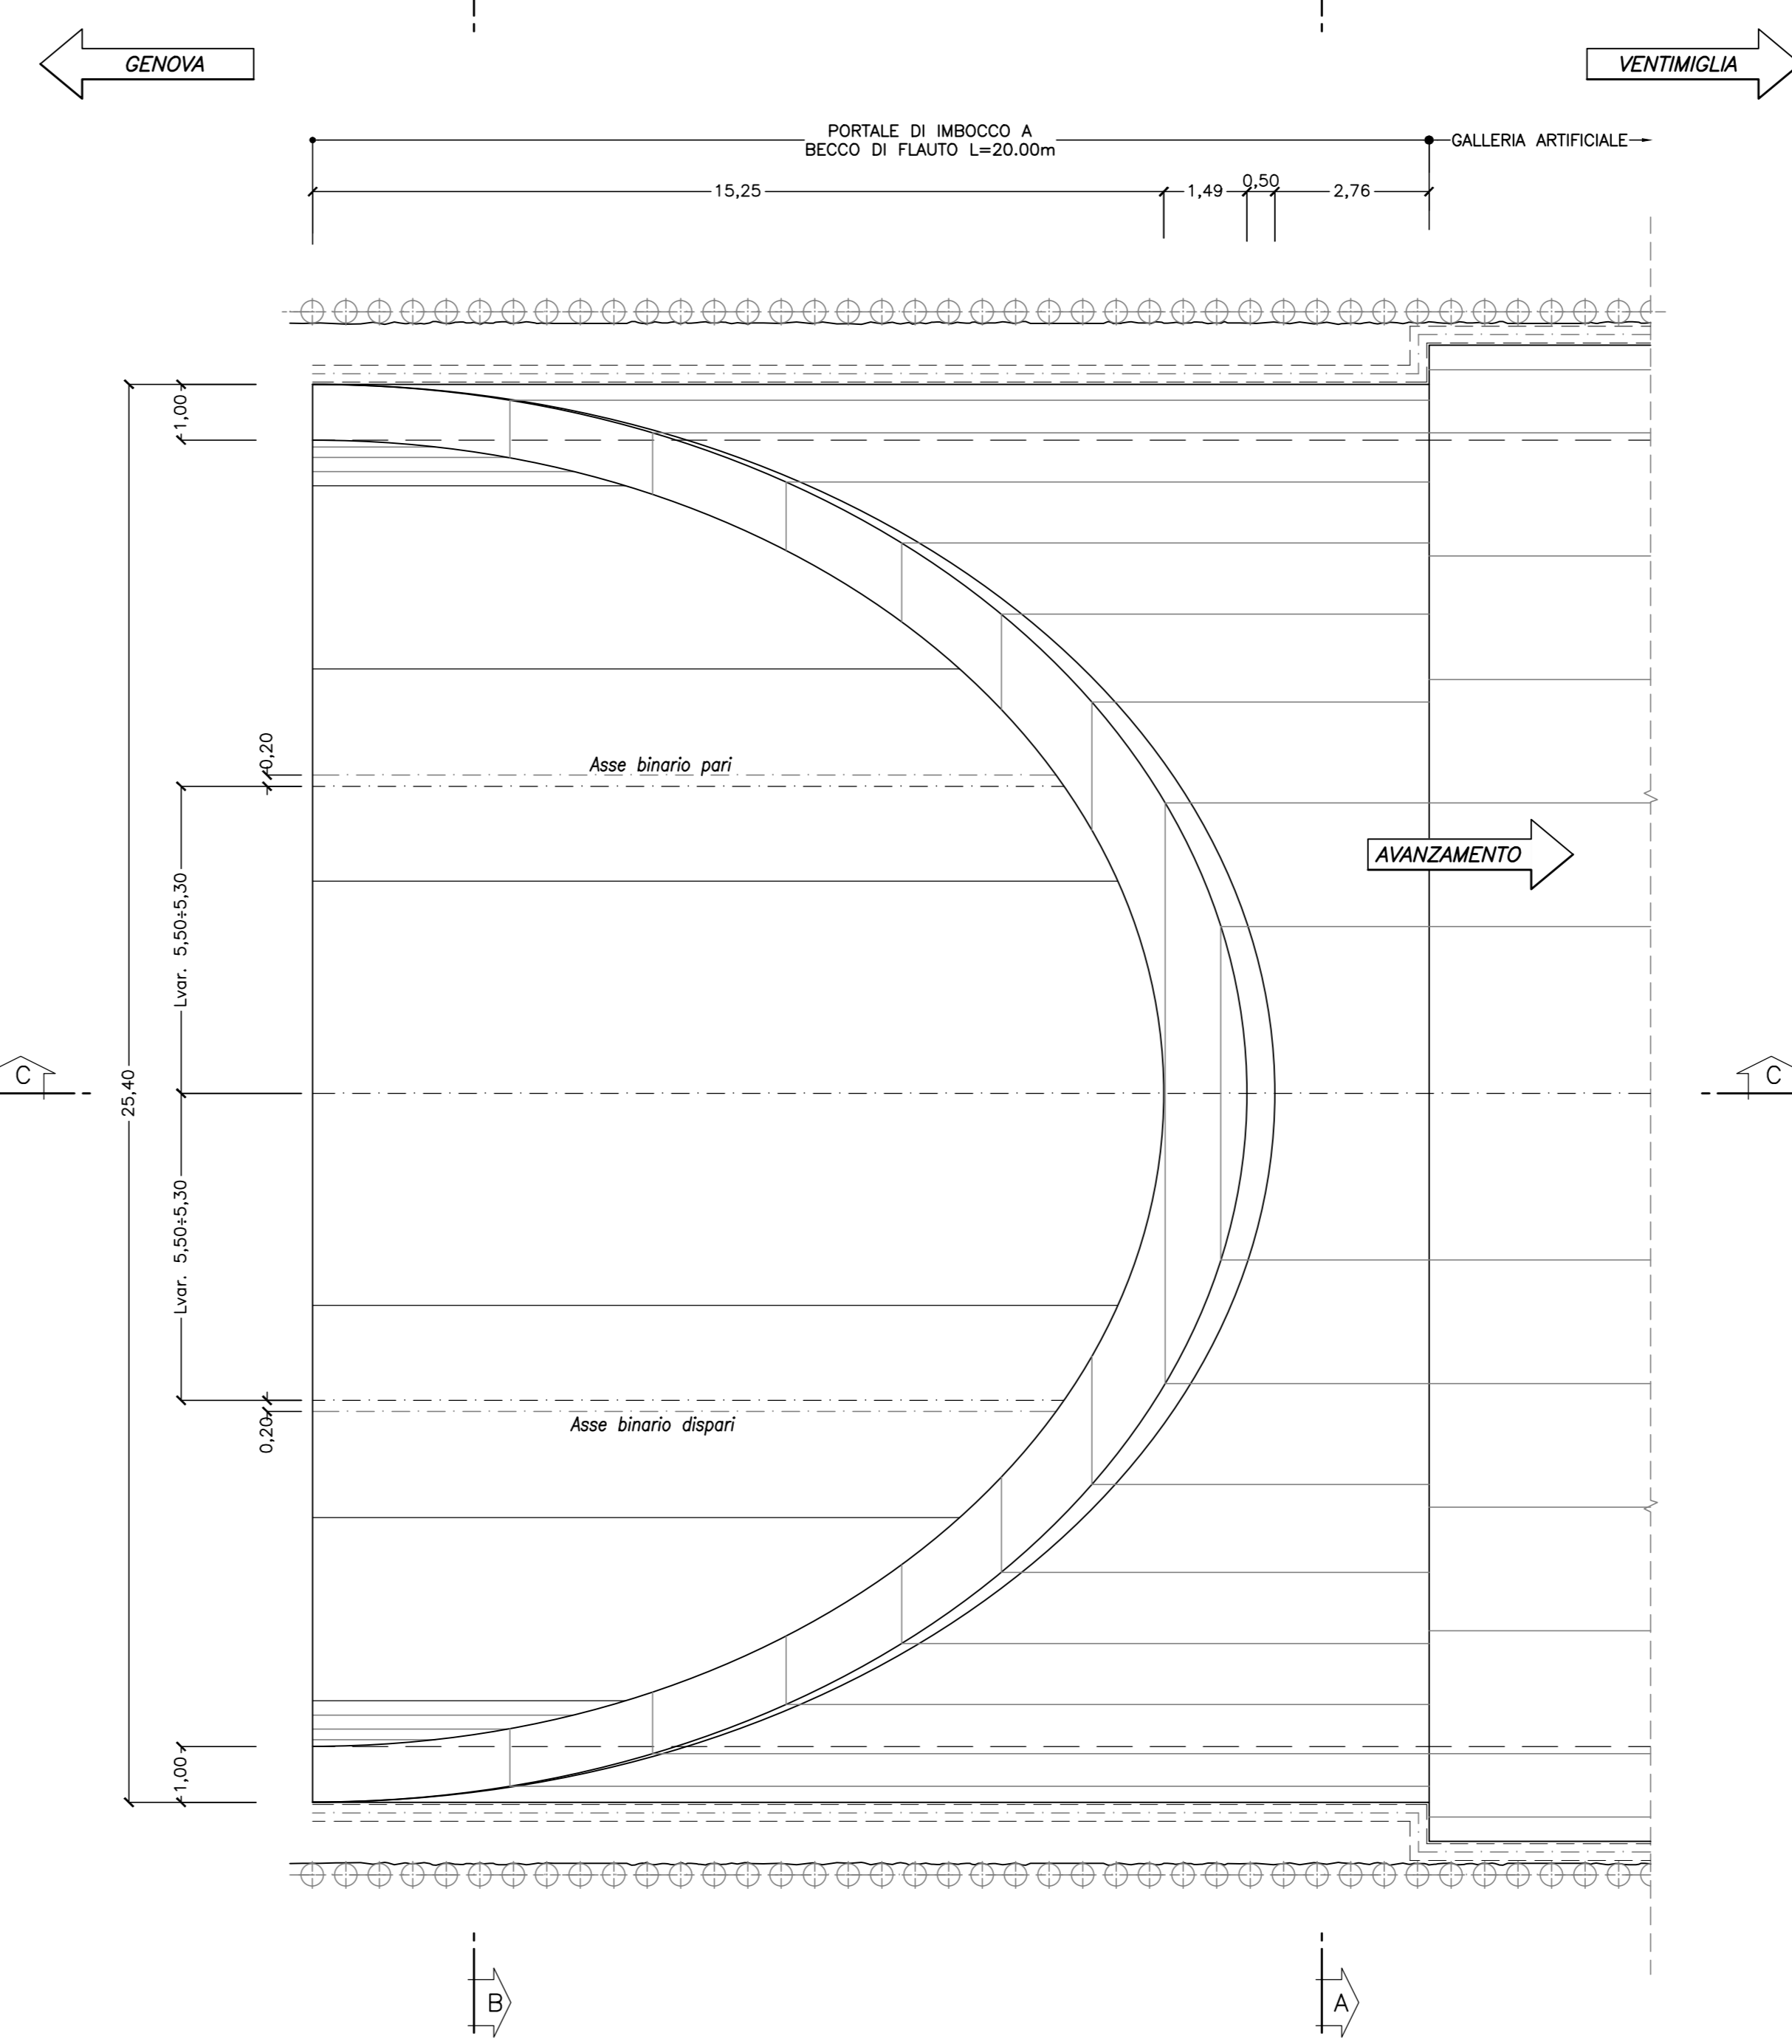

PARTICOLARE "A"

SCALA 1:25

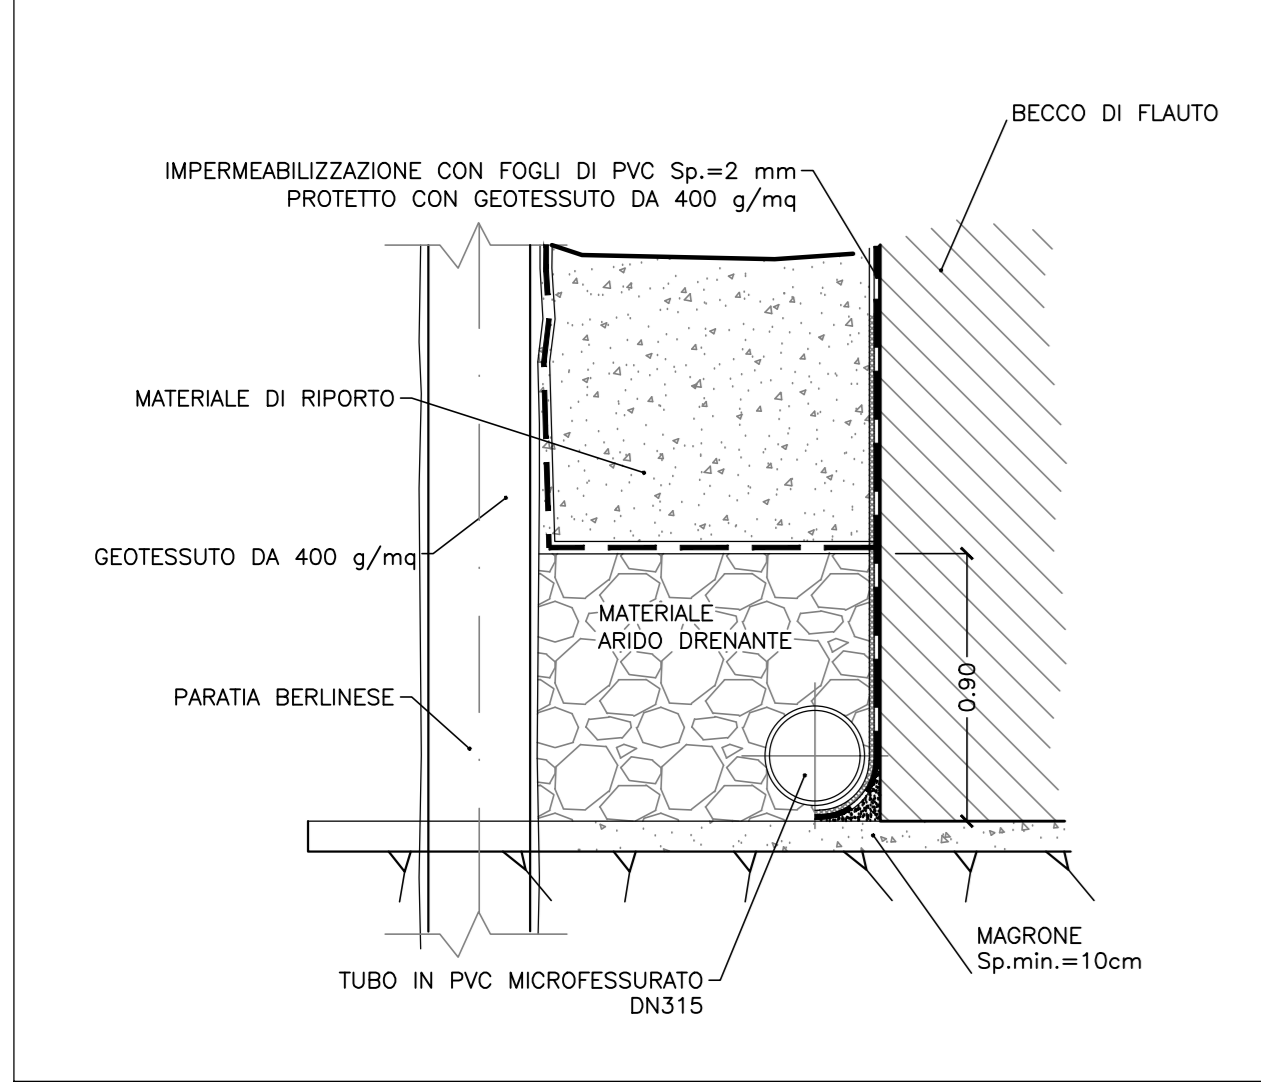

INCIDENZA ARMATURA

- ARCO ROVESCIO E MURETTE:	110 kg/mc
- CALOTTA E PIEDRITTI:	100 kg/mc
- SETTO IN C.A.:	100 kg/mc

NOTE
PER LE CARATTERISTICHE DEI MATERIALI SI VEDA SPECIFICO ELABORATO

LEGENDA

P.C.	Piano dei centri
P.F.	Piano del ferro
P.S.	Piano di scavo

COMMITTENTE: 
 PROGETTAZIONE: 

U.O. GALLERIE
PROGETTO DEFINITIVO
RADDOPPIO DELLA LINEA GENOVA - VENTIMIGLIA
TRATTA FINALE LIGURE - ANDORA
 GALLERIA ALASSIO
 IMBOCCO LATO GENOVA
 PORTALE D'IMBOCCO - CARPENTERIA

SCALA: 1:50

Rev.	Descrizione	Redatto	Data	Verificato	Data	Approvato	Data	Autorizzato	Data
A	Emissione esecutiva	[Signature]	07	[Signature]	07	[Signature]	07	[Signature]	07

File: I\000078BGA140003A.dwg n. Etab.: 192