


SEZIONE A-A


SCALA 1:50

SEZIONE CORRENTE

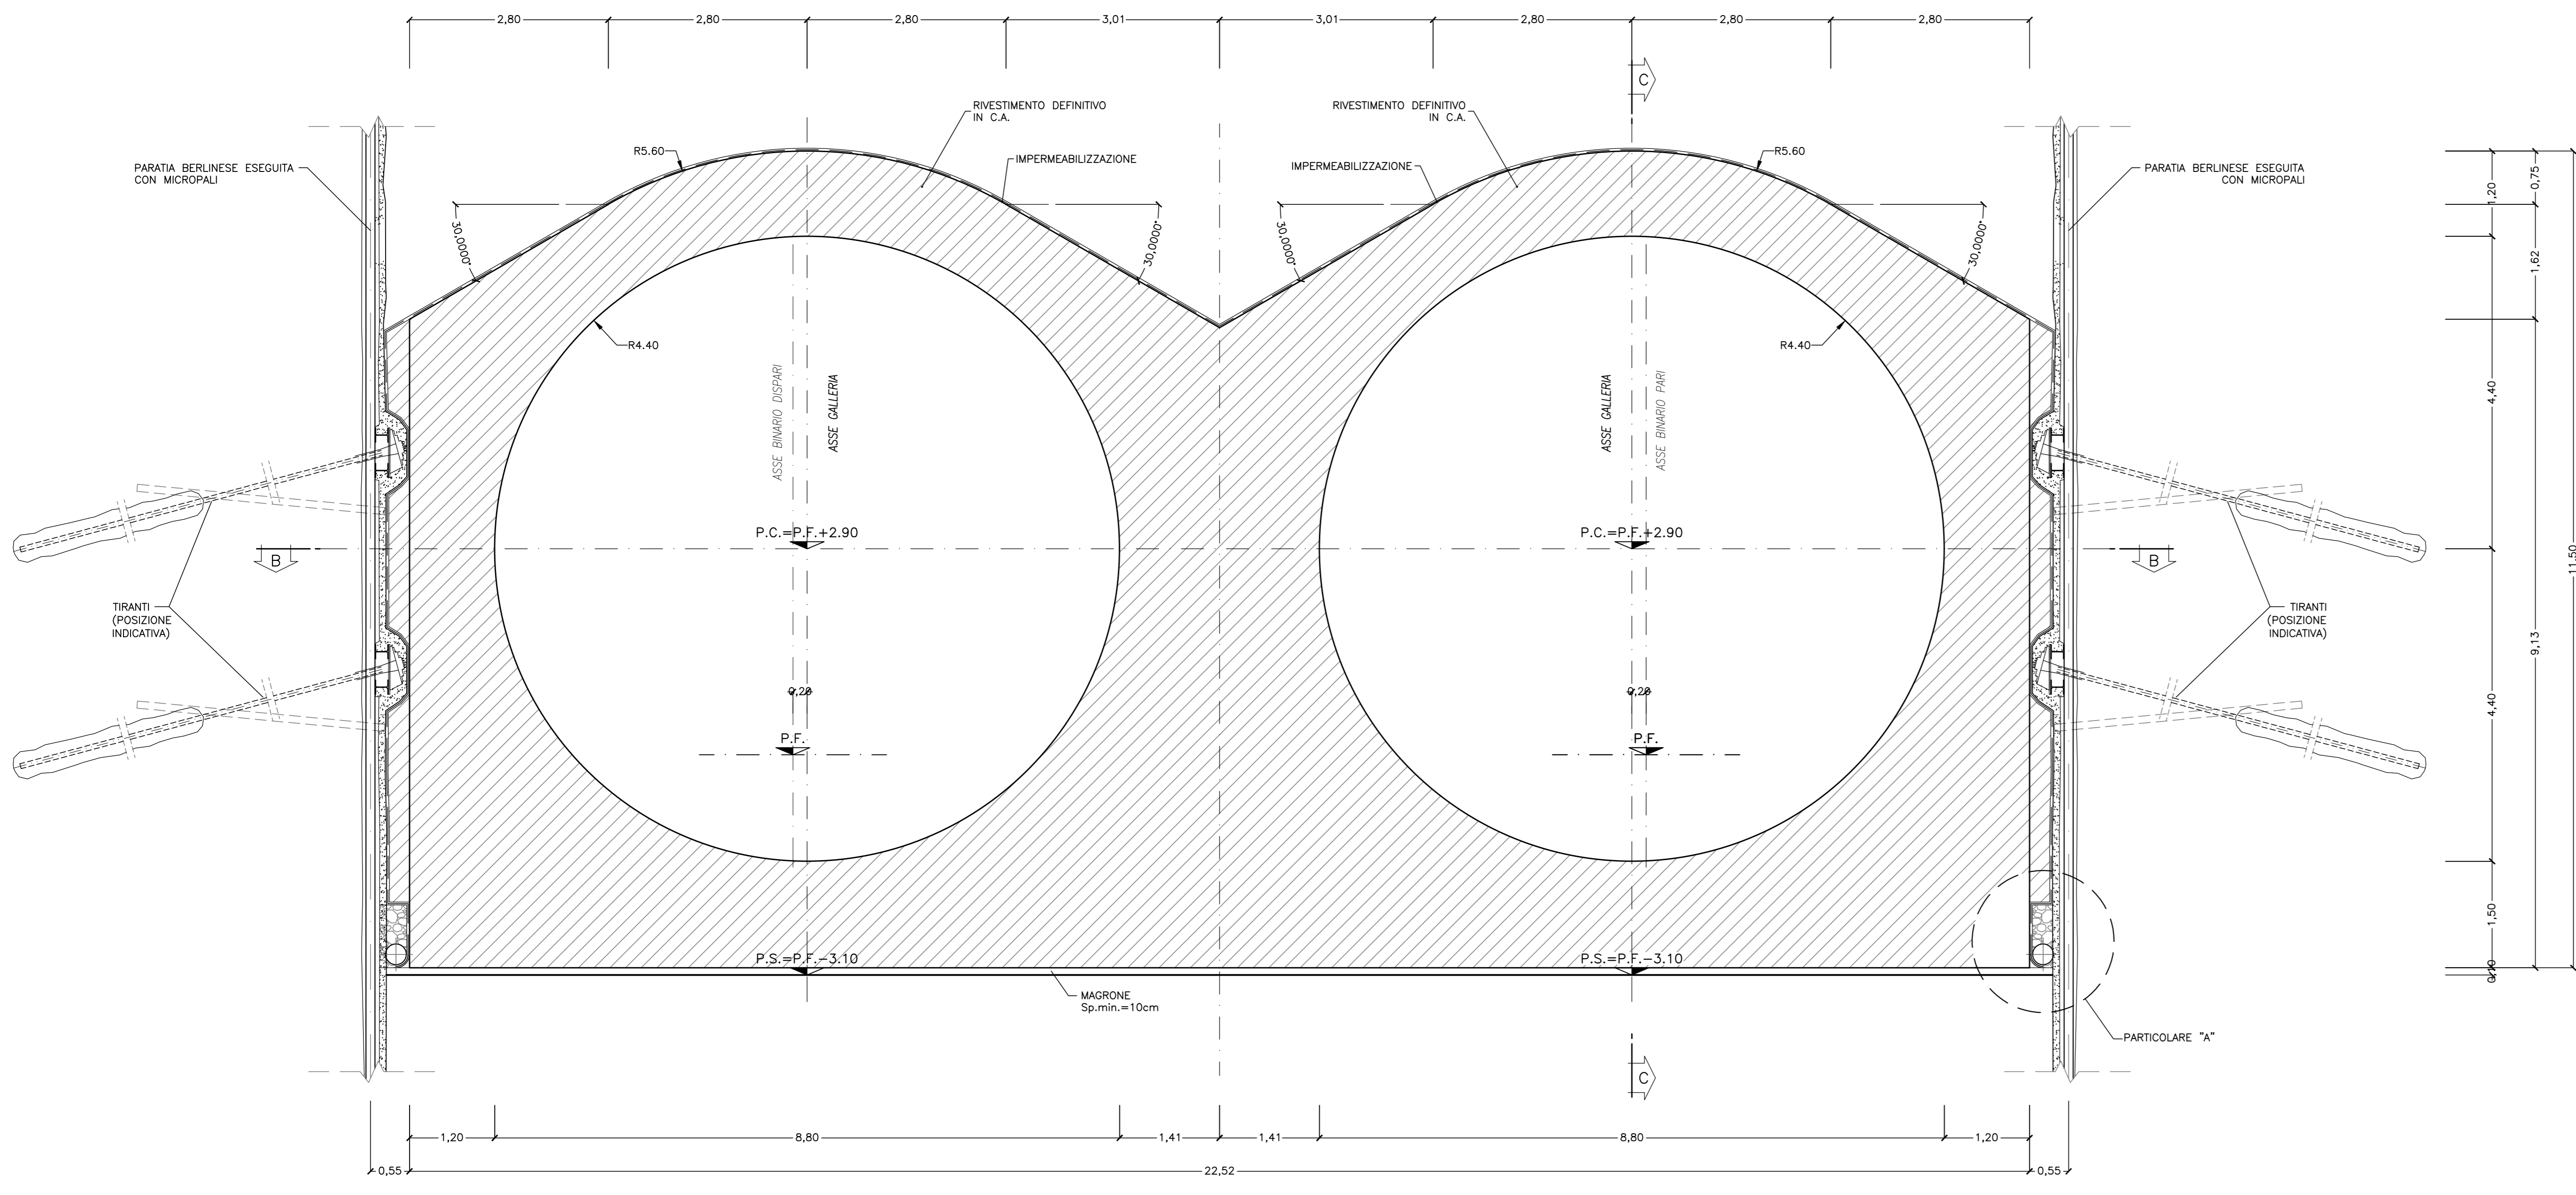

PARTICOLARE "A"


SCALA 1:25

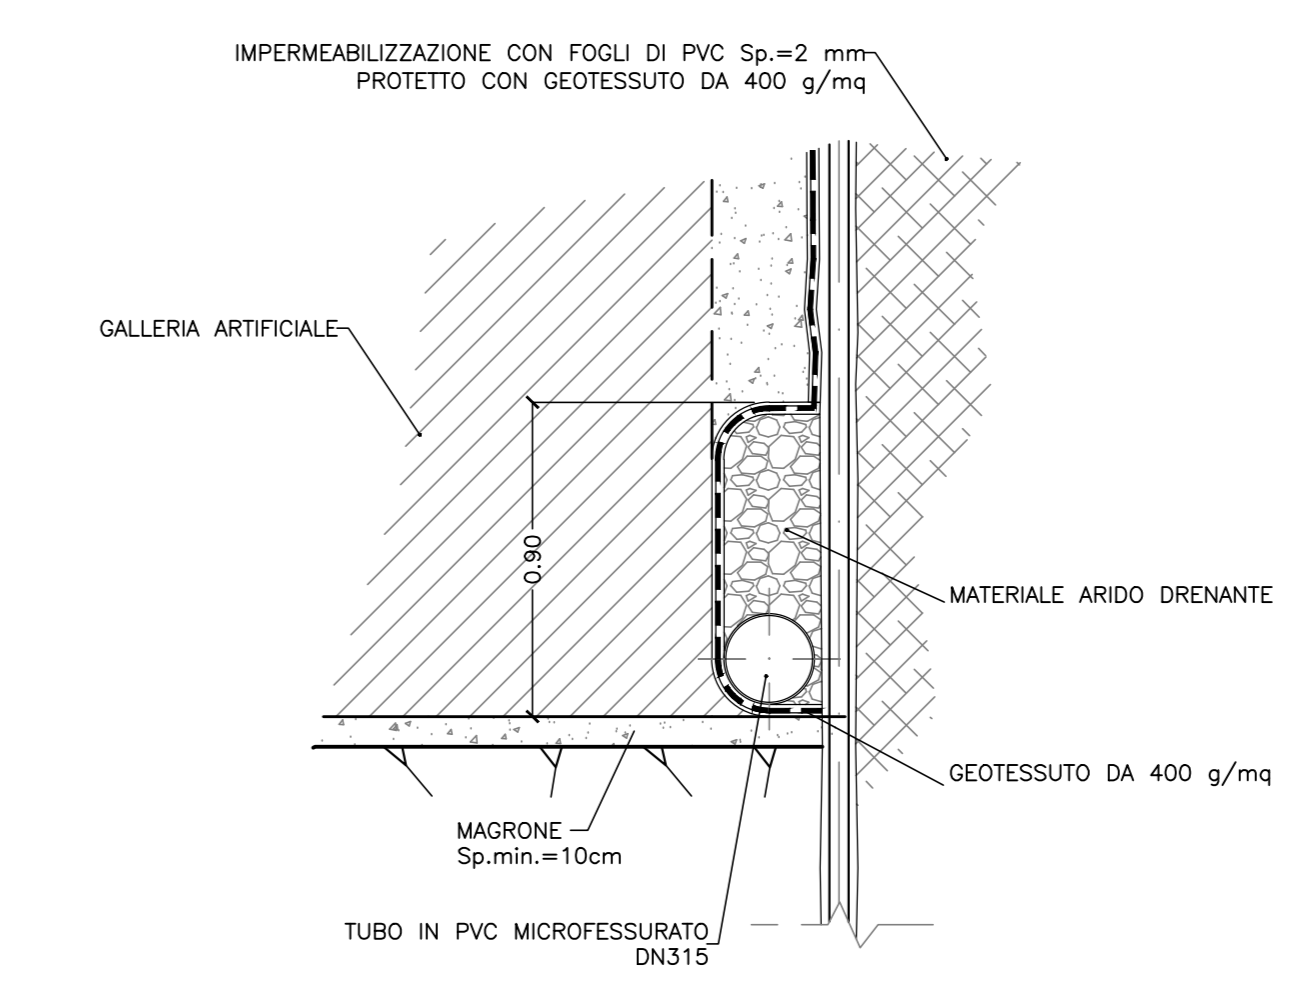

SEZIONE B-B

SCALA 1:50


PIANTA

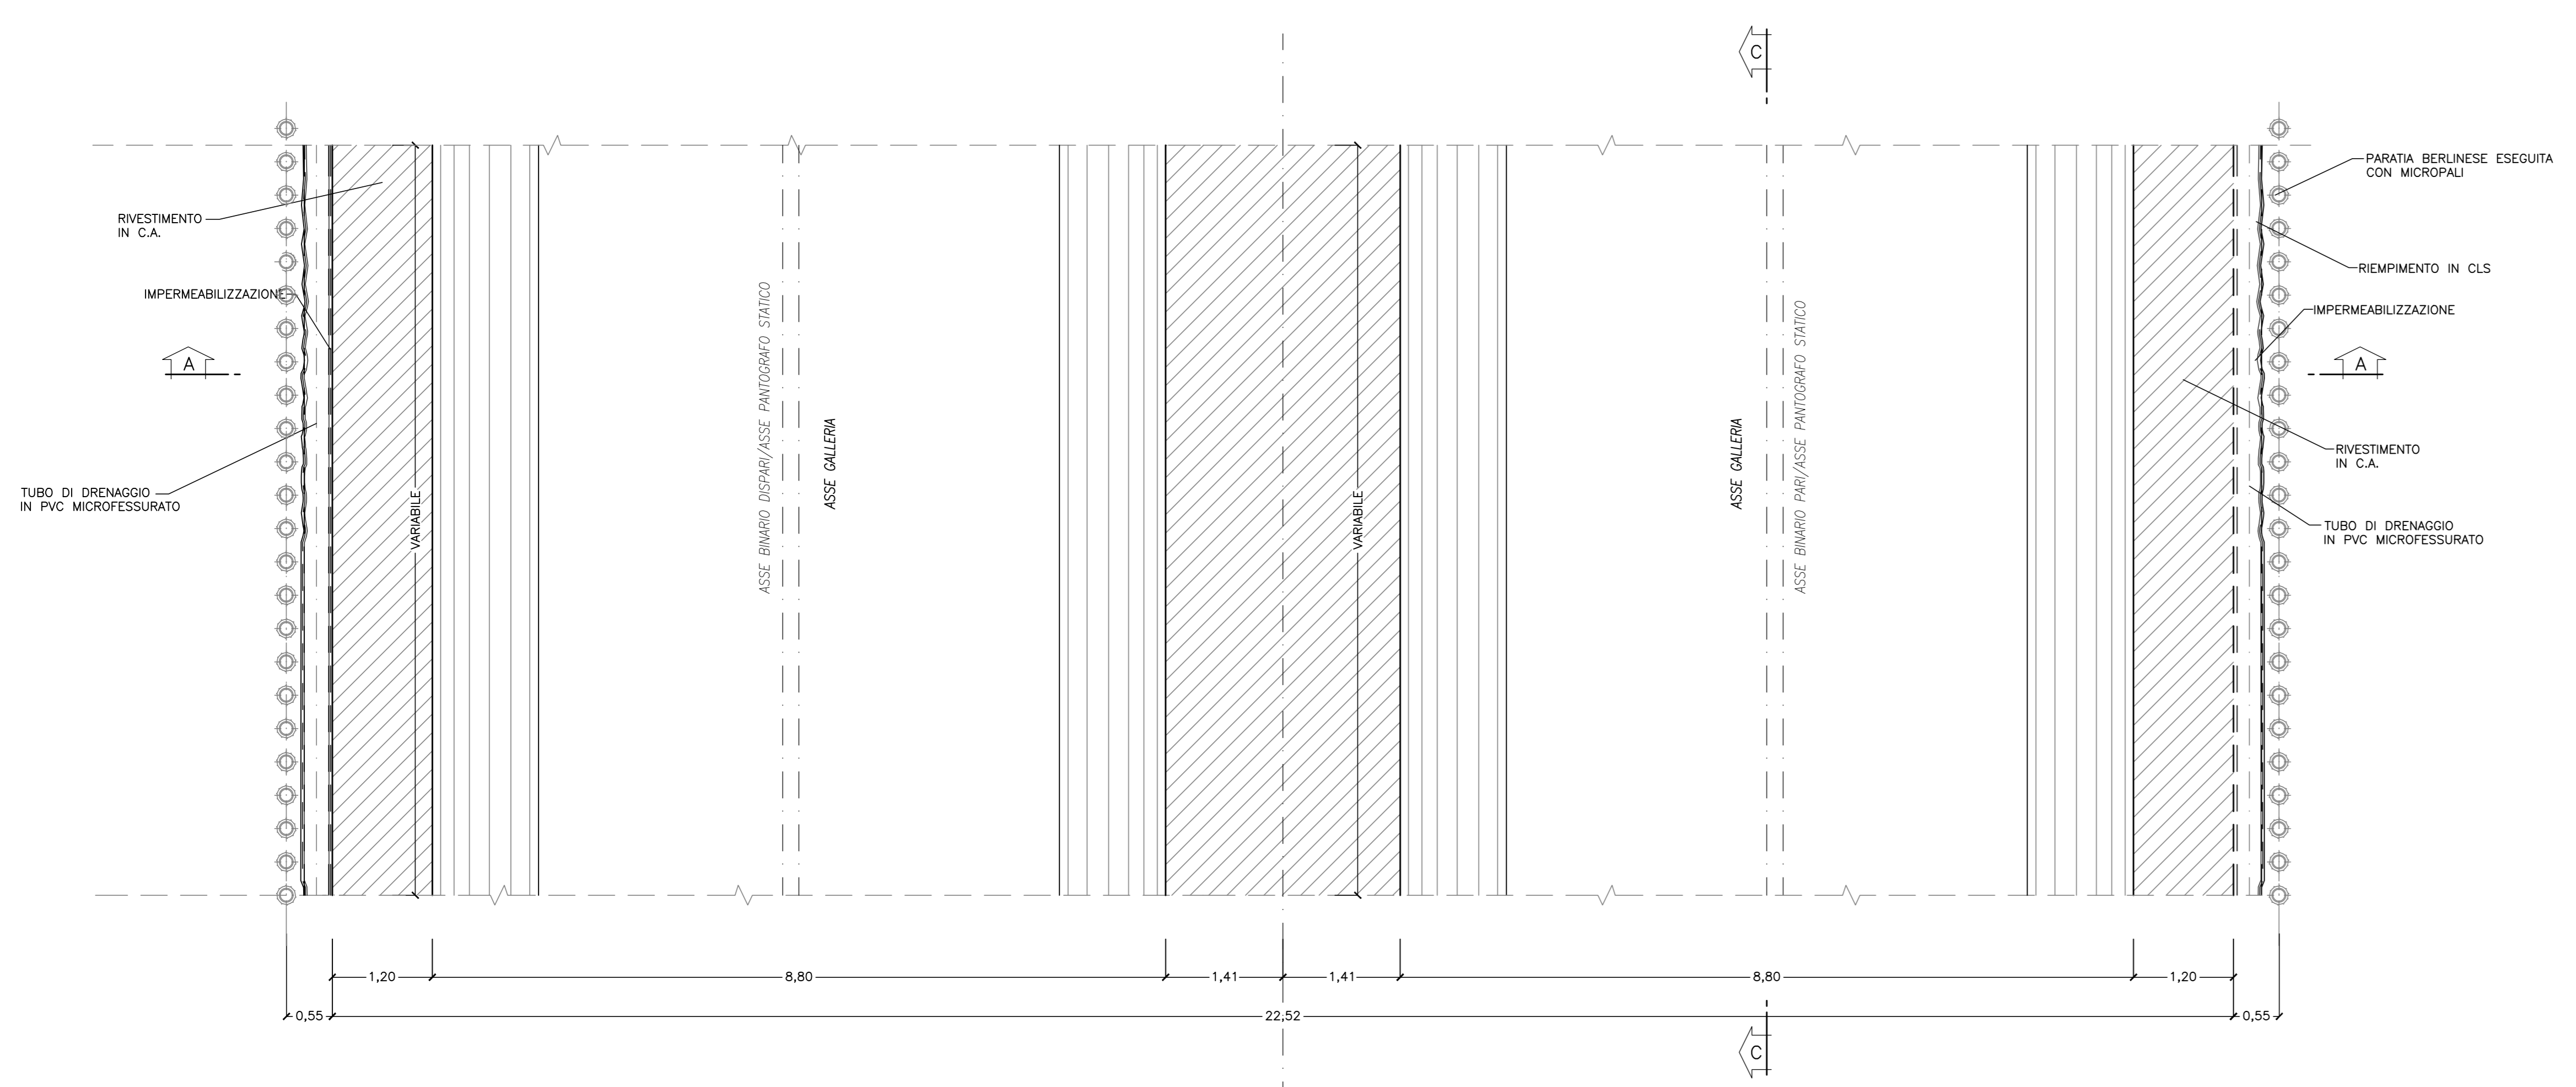

SEZIONE C-C

SCALA 1:50

PROFILO LONGITUDINALE

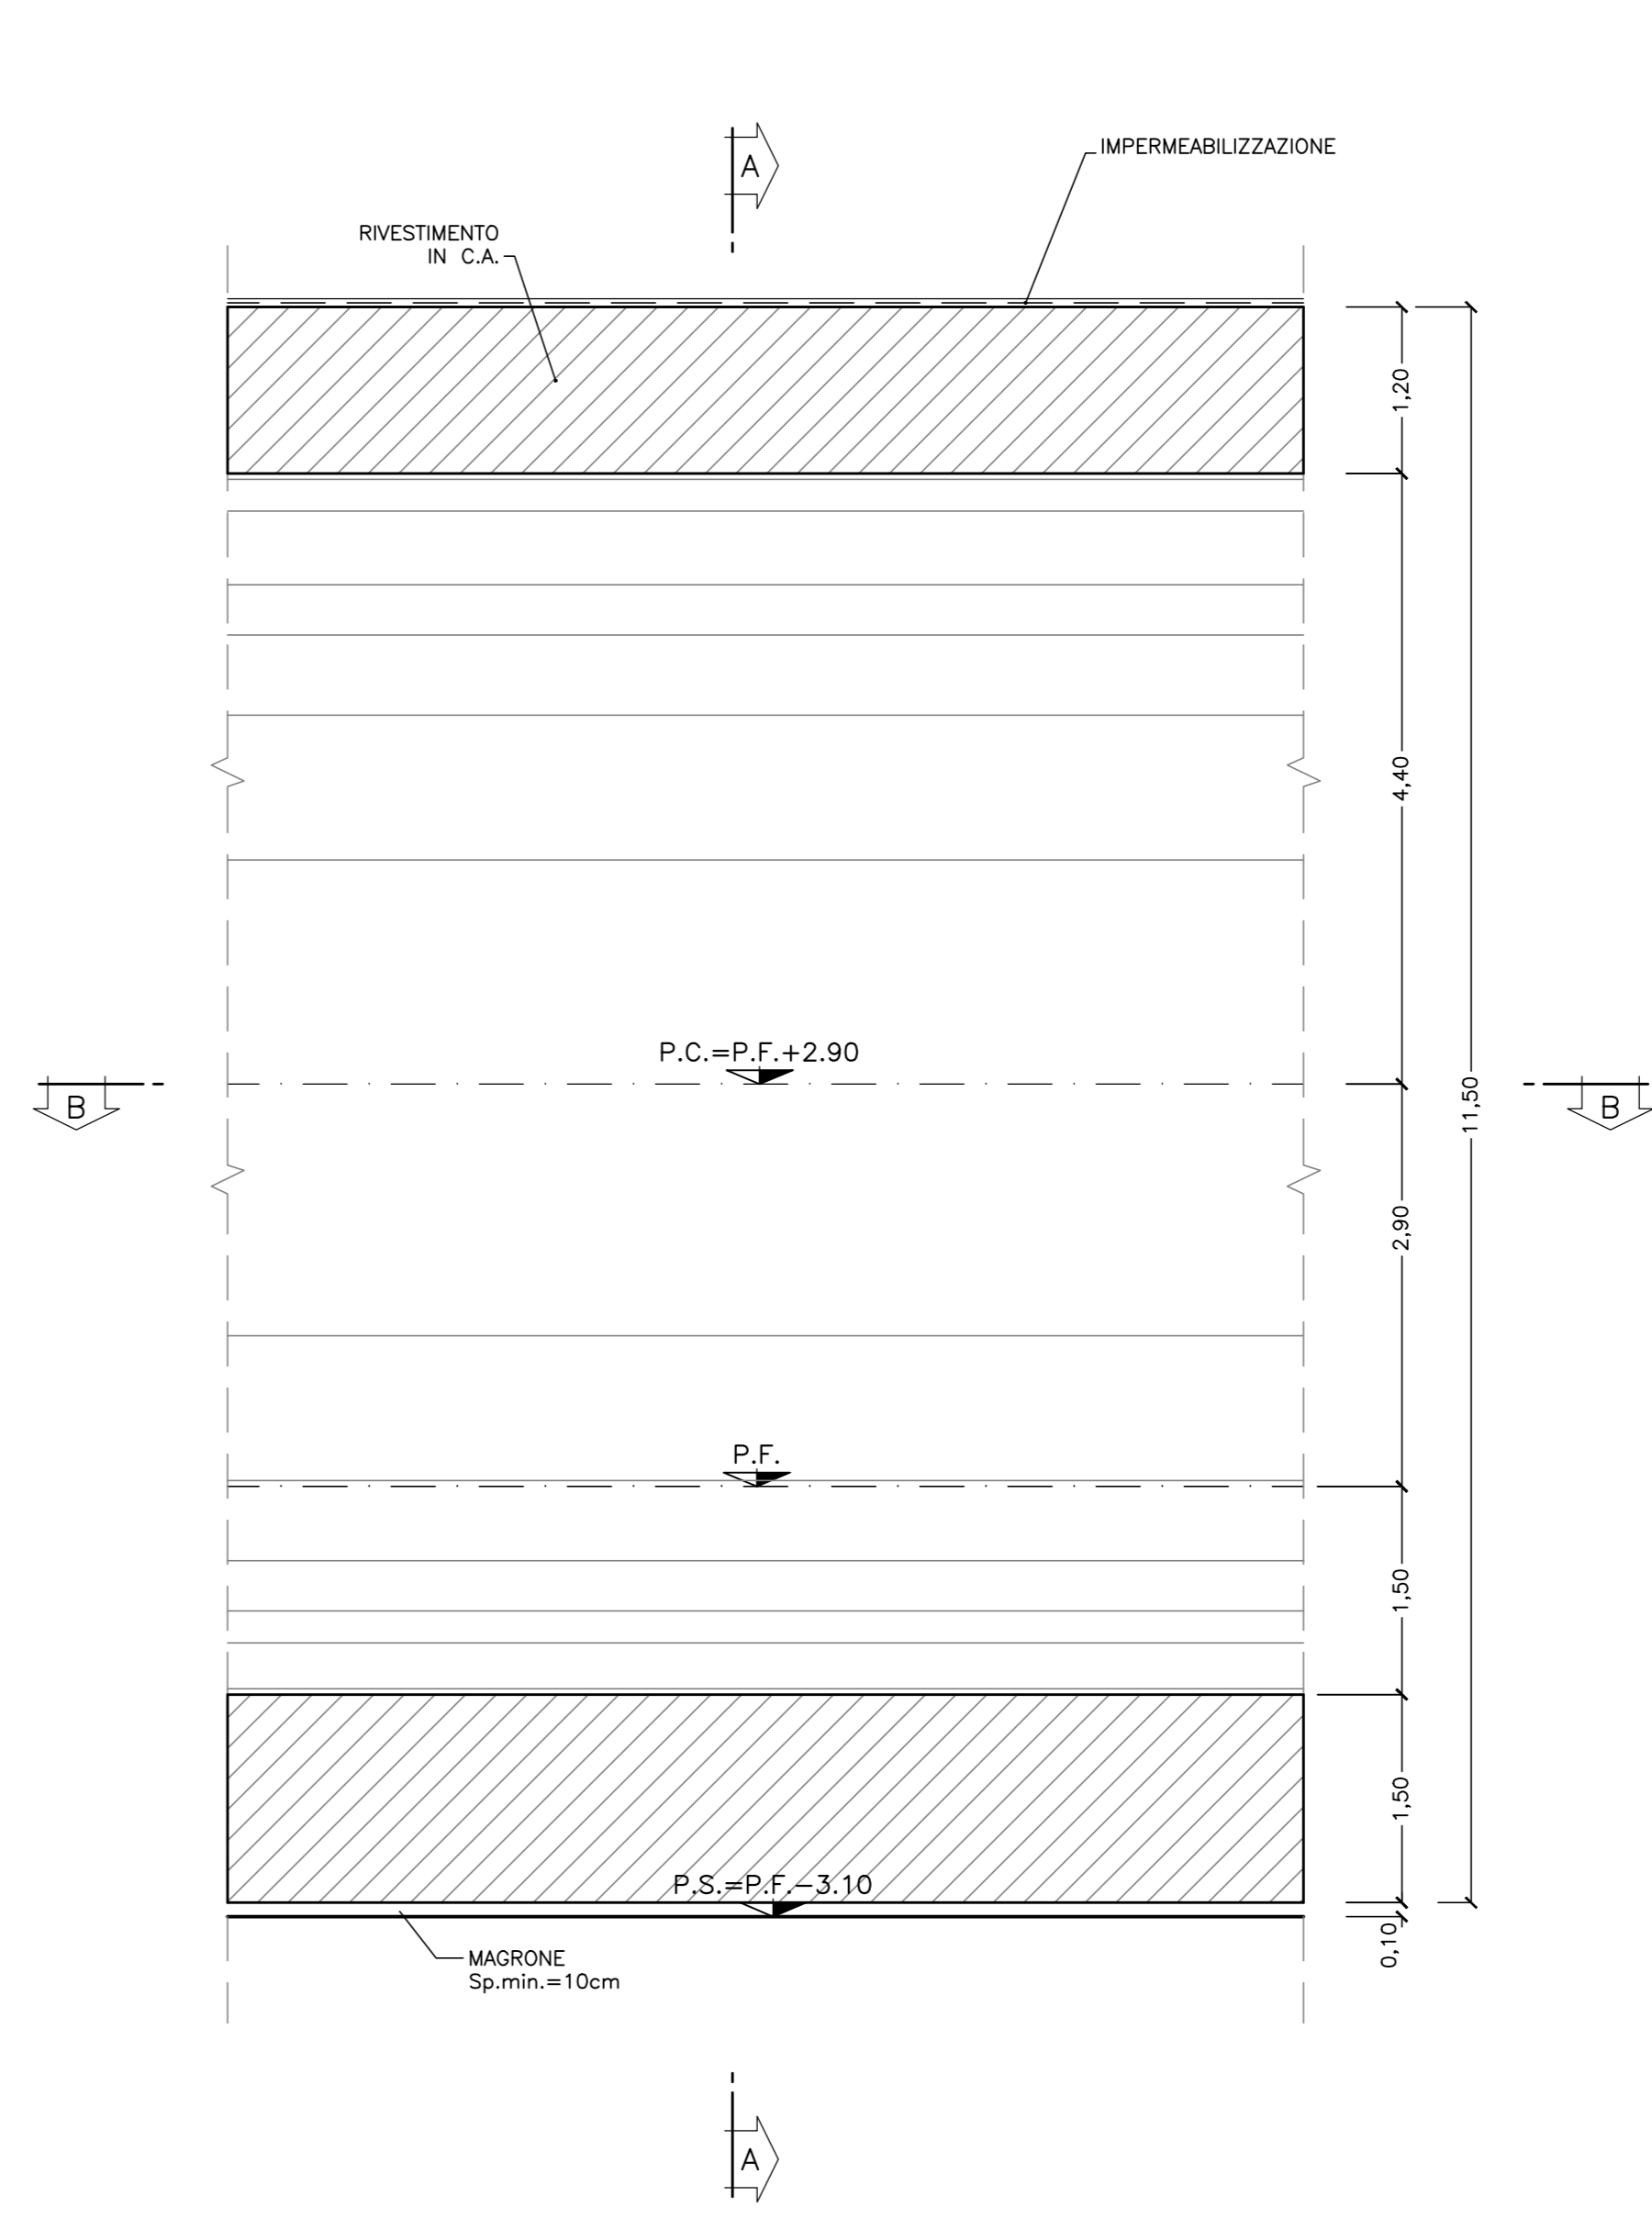

INCIDENZA ARMATURA

- CALOTTA E PIEDRITTI: 90 kg/mc
- ARCO ROVESCIO E MURETTE: 100kg/mc

LEGENDA

- P.C. Piano dei centri
- P.F. Piano del ferro
- P.S. Piano di scavo

COMMITTENTE: **RFI** RETE FERROVIARIA ITALIANA GRUPPO FERROVIE DELLO STATO ITALIANO

PROGETTAZIONE: **ITALFER** GRUPPO FERROVIE DELLO STATO ITALIANO

U.O. GALLERIE

PROGETTO DEFINITIVO

RADDOPPIO DELLA LINEA GENOVA - VENTIMIGLIA

TRATTA FINALE LIGURE - ANDORA

GALLERIA ALASSIO
IMBOCCO LATO VENTIMIGLIA
GALLERIA ARTIFICIALE
CARPENTERIA

SCALA: 1:50

COMMESSA LOTTO FASE ENTE TIPO DOC. OPERA/DISCIPLINA Progr. REV.

IV01 00 D 07 BB GA1500 002 A

Rev.	Descrizione	Redatto	Data	Verificato	Data	Approvato	Data	Autorizzato Data
A	Edizione definitiva	P.C.	04/2021	P.C.	04/2021	P.C.	04/2021	A. SAVI 04/2021

File: IV0000078GA1500001A.dwg n. Etab.: 204