




**SEZIONE A-A**  
SCALA 1:50

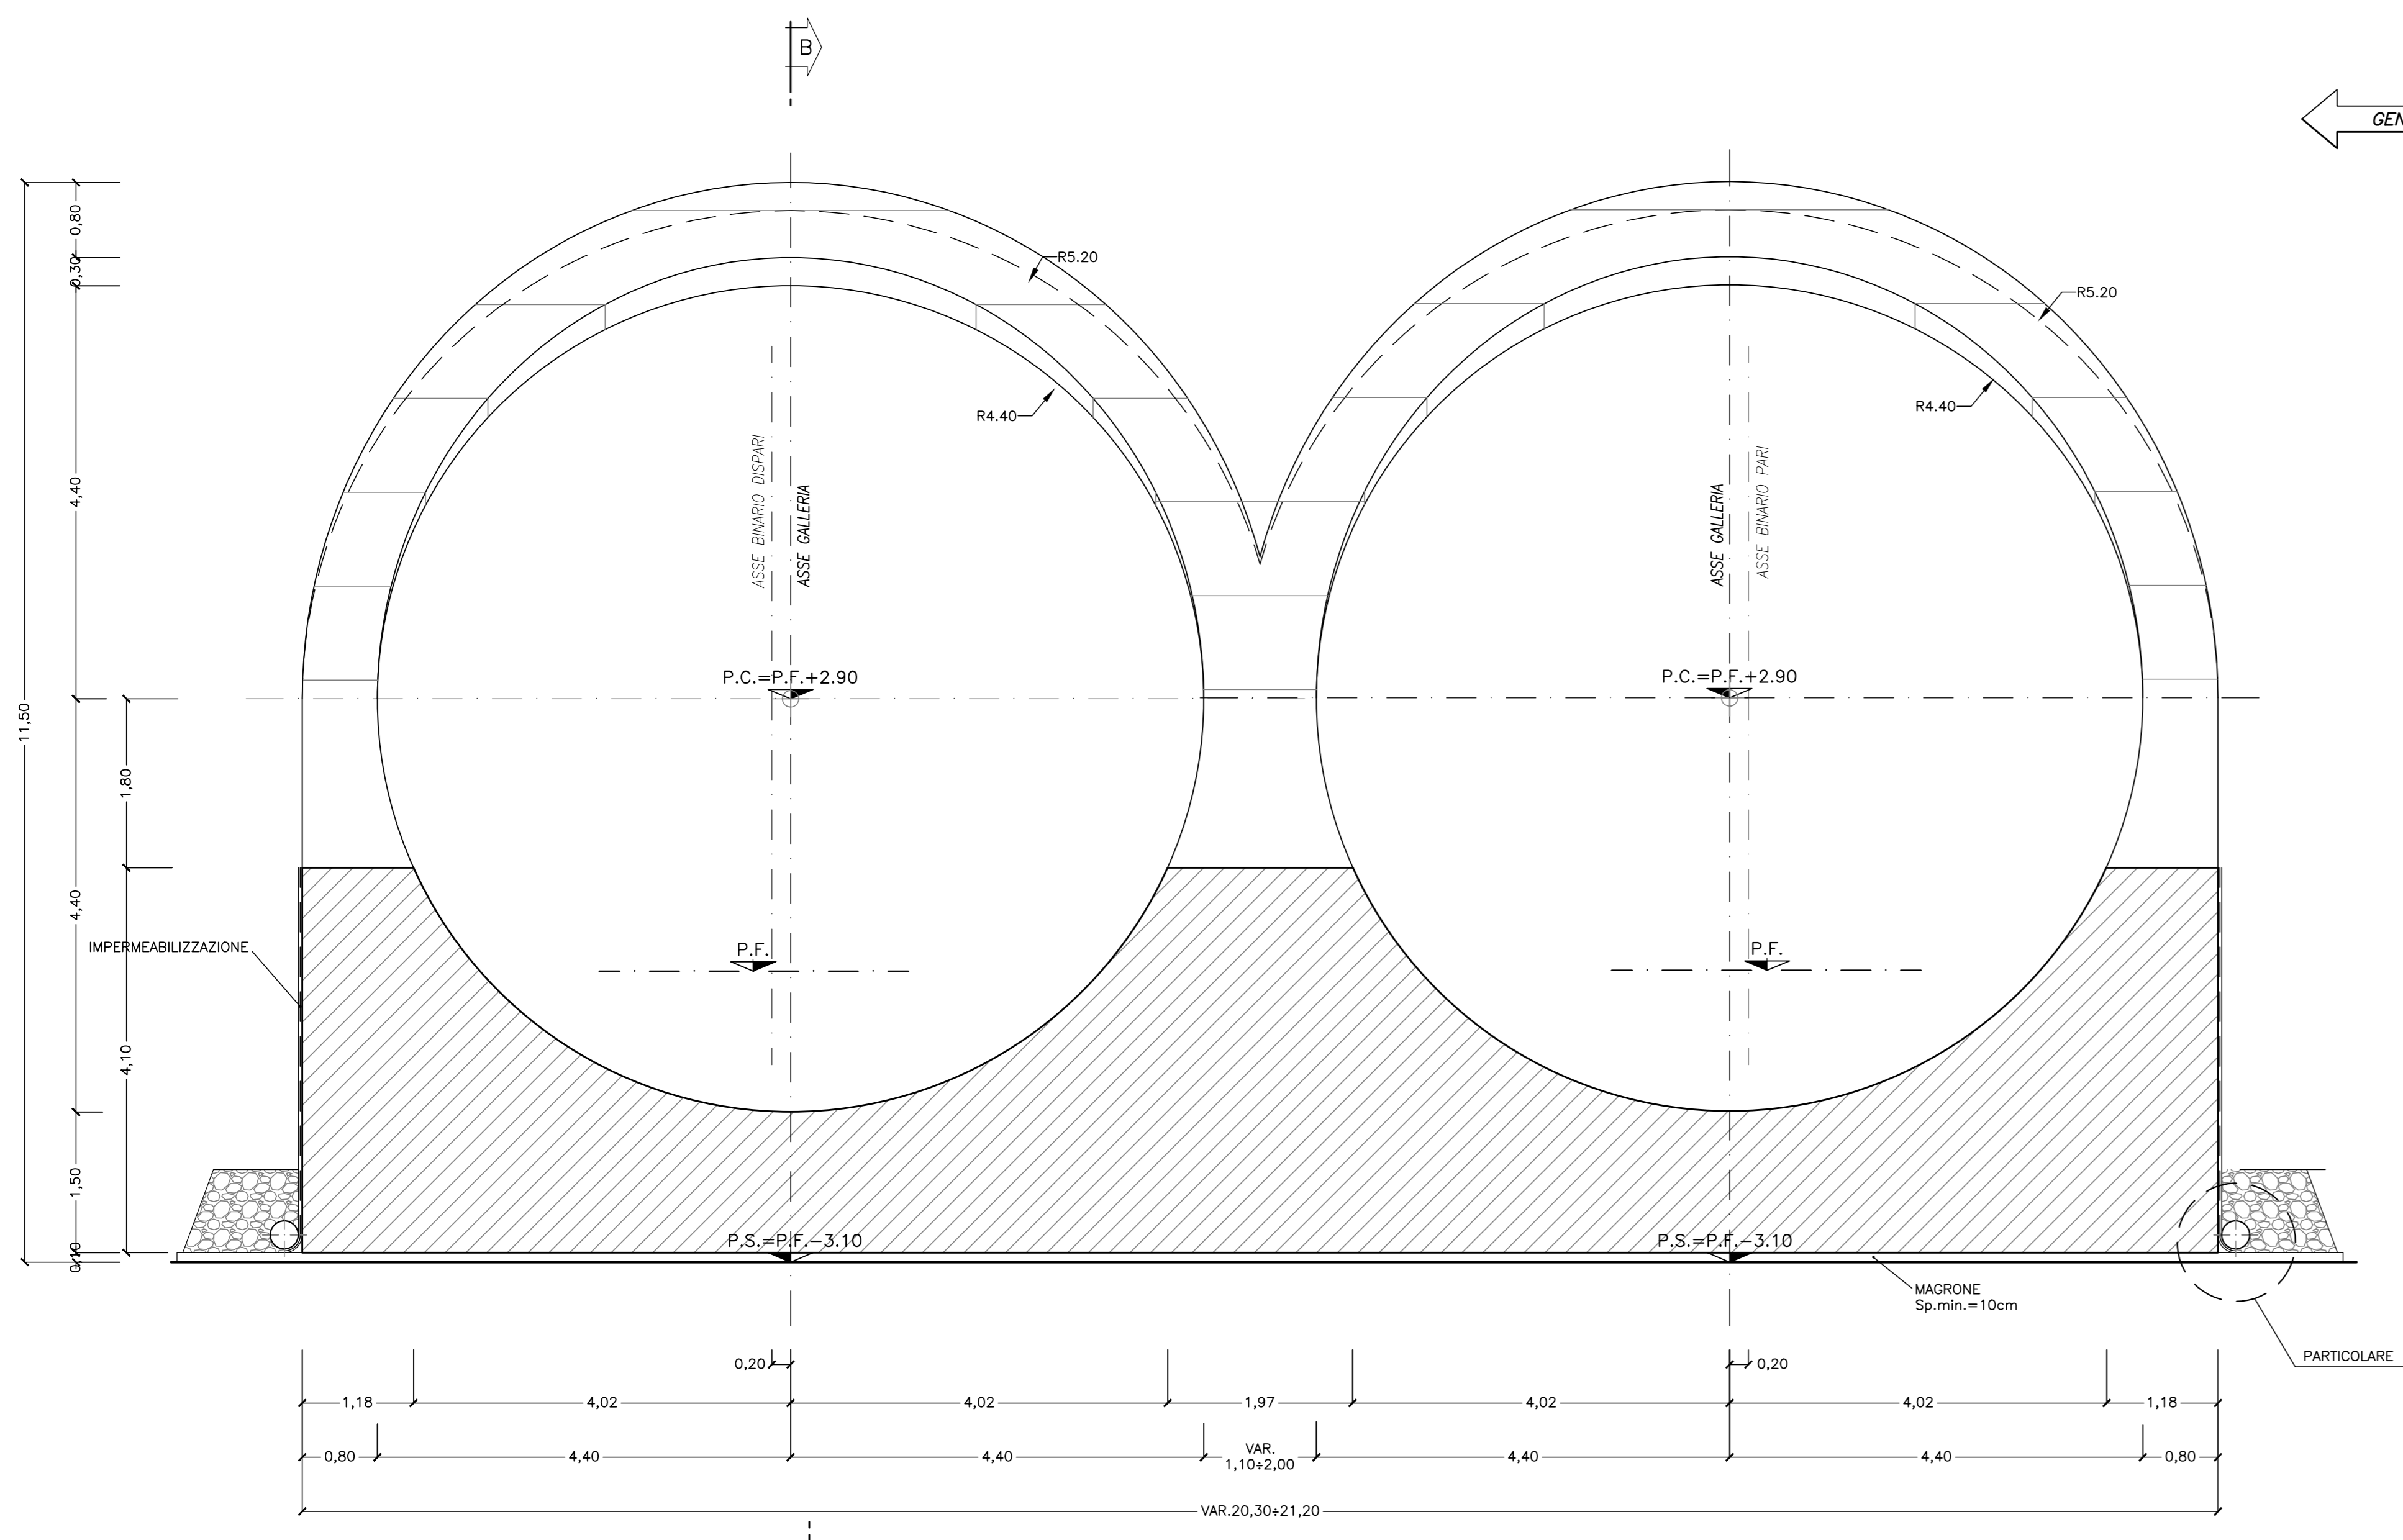


**SEZIONE B-B**  
SCALA 1:50

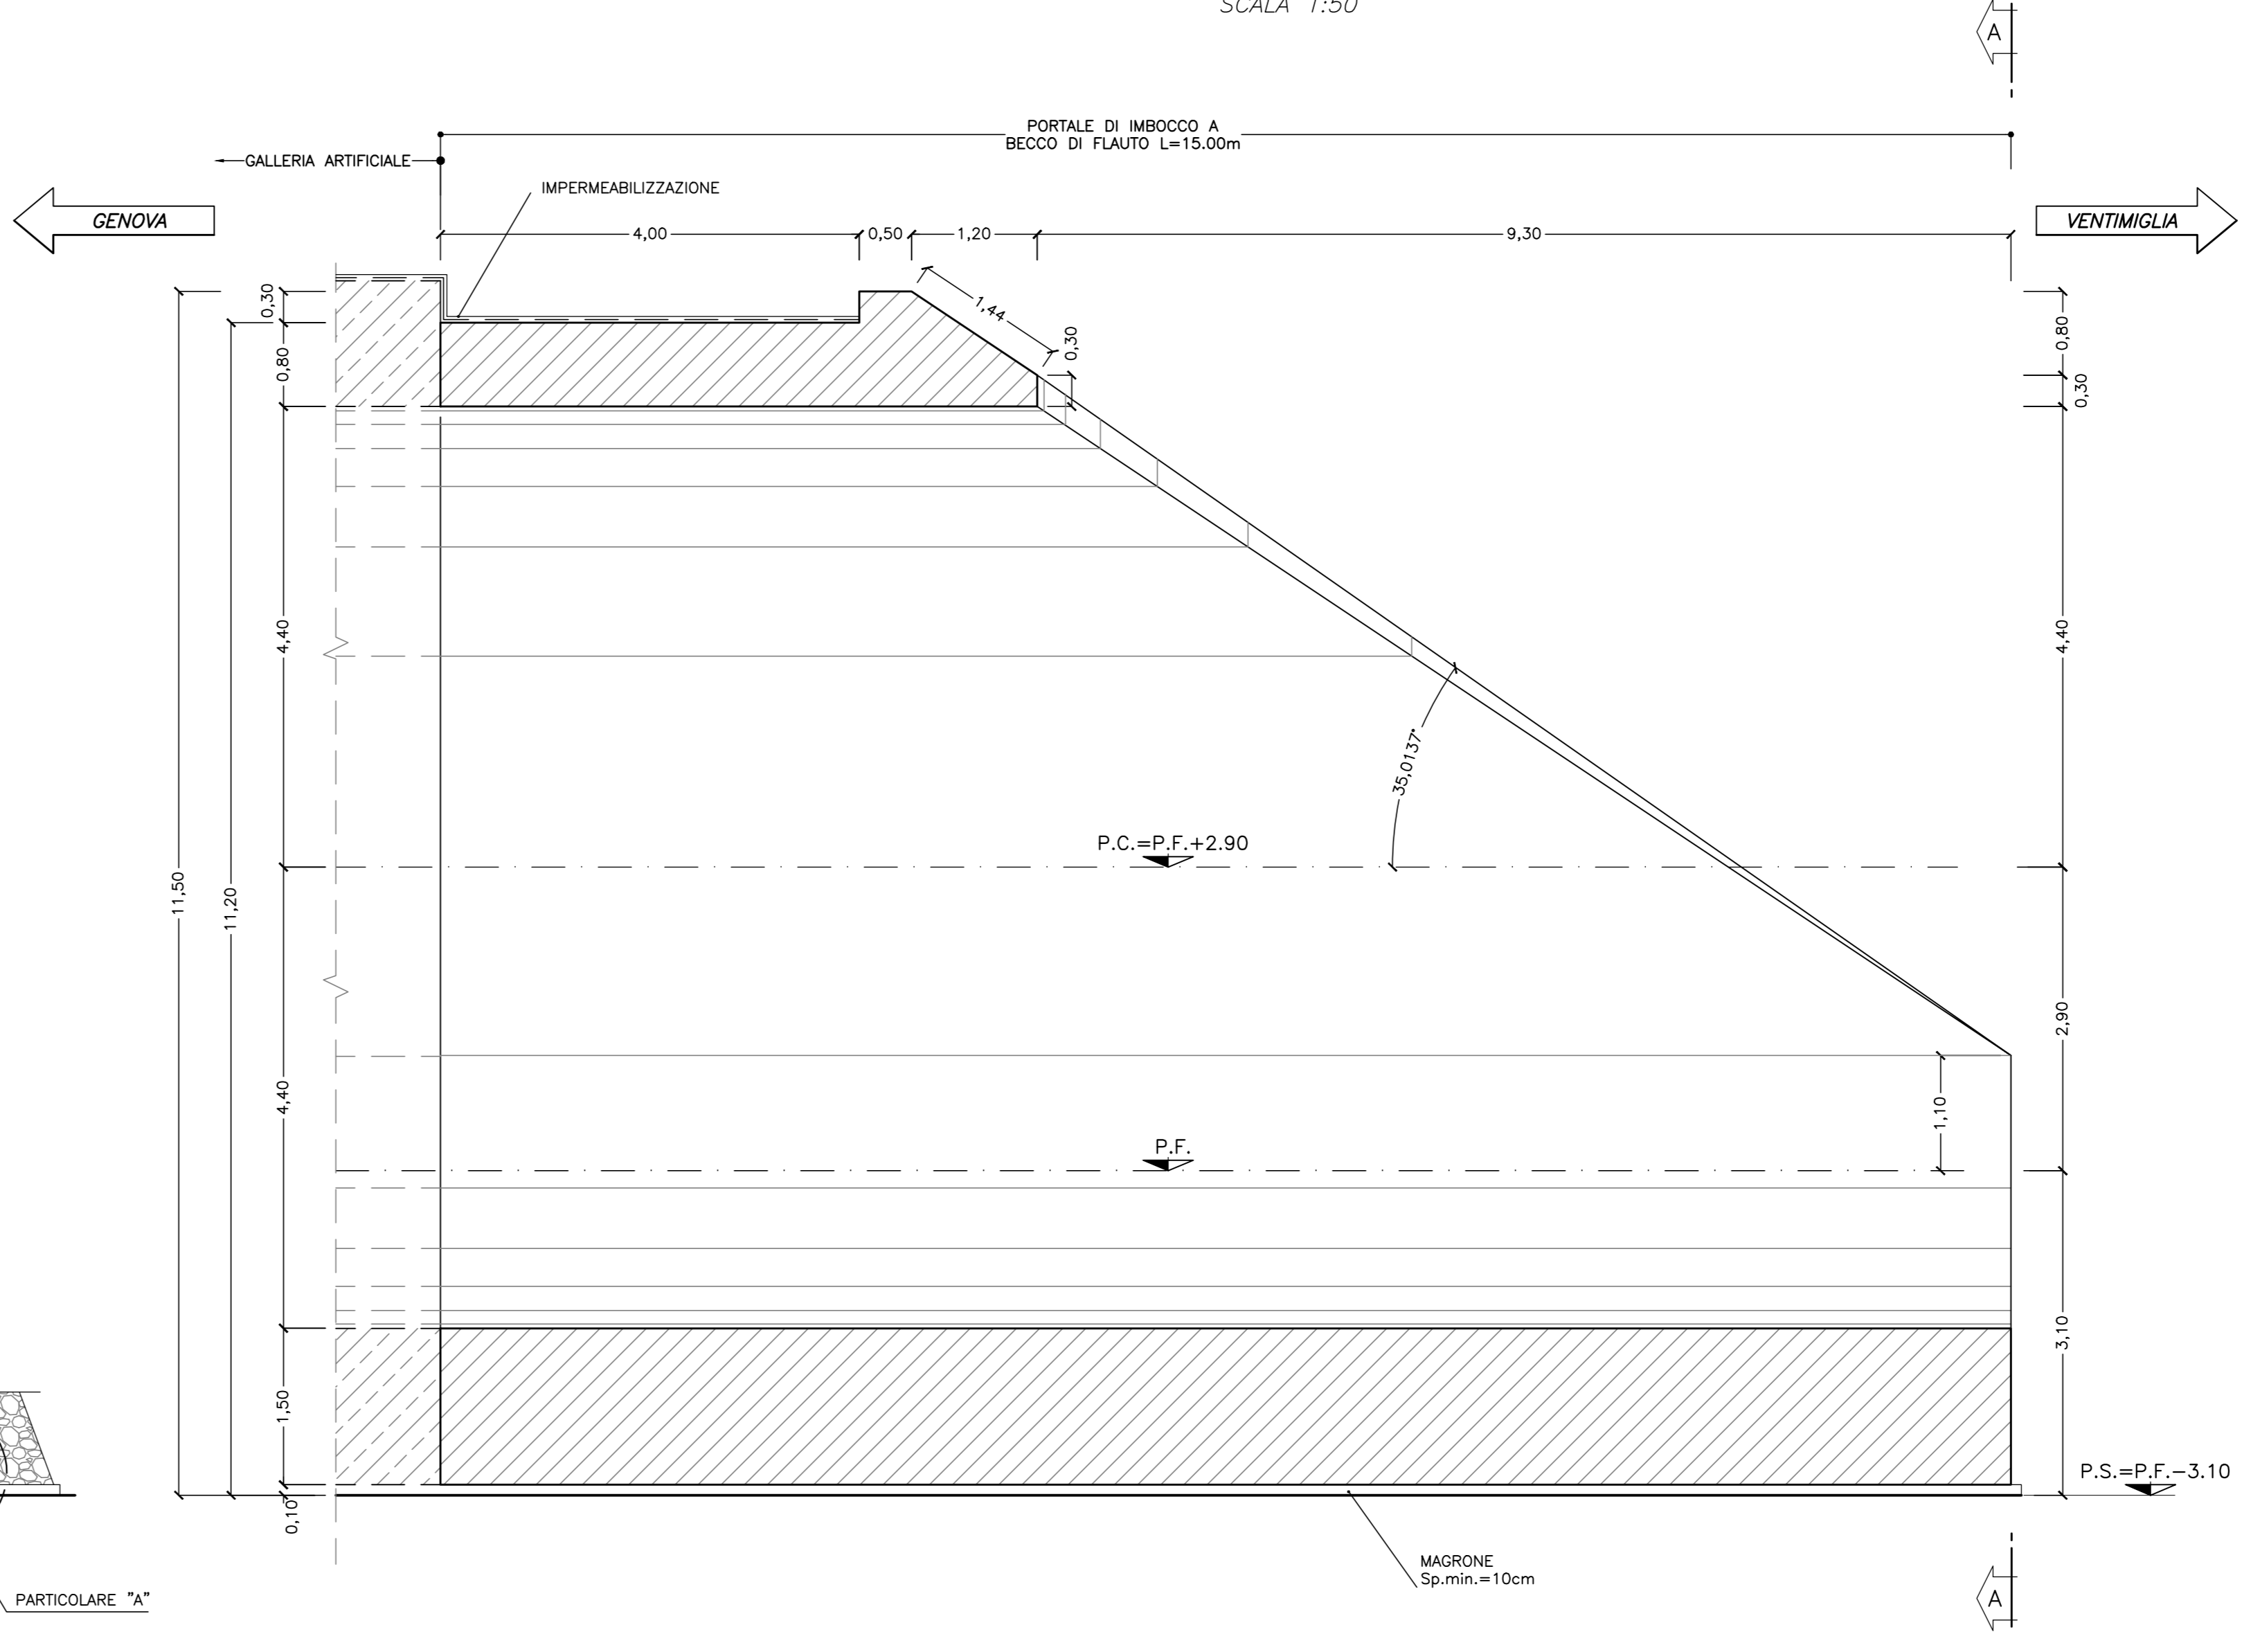

**PIANTA**  
SCALA 1:50

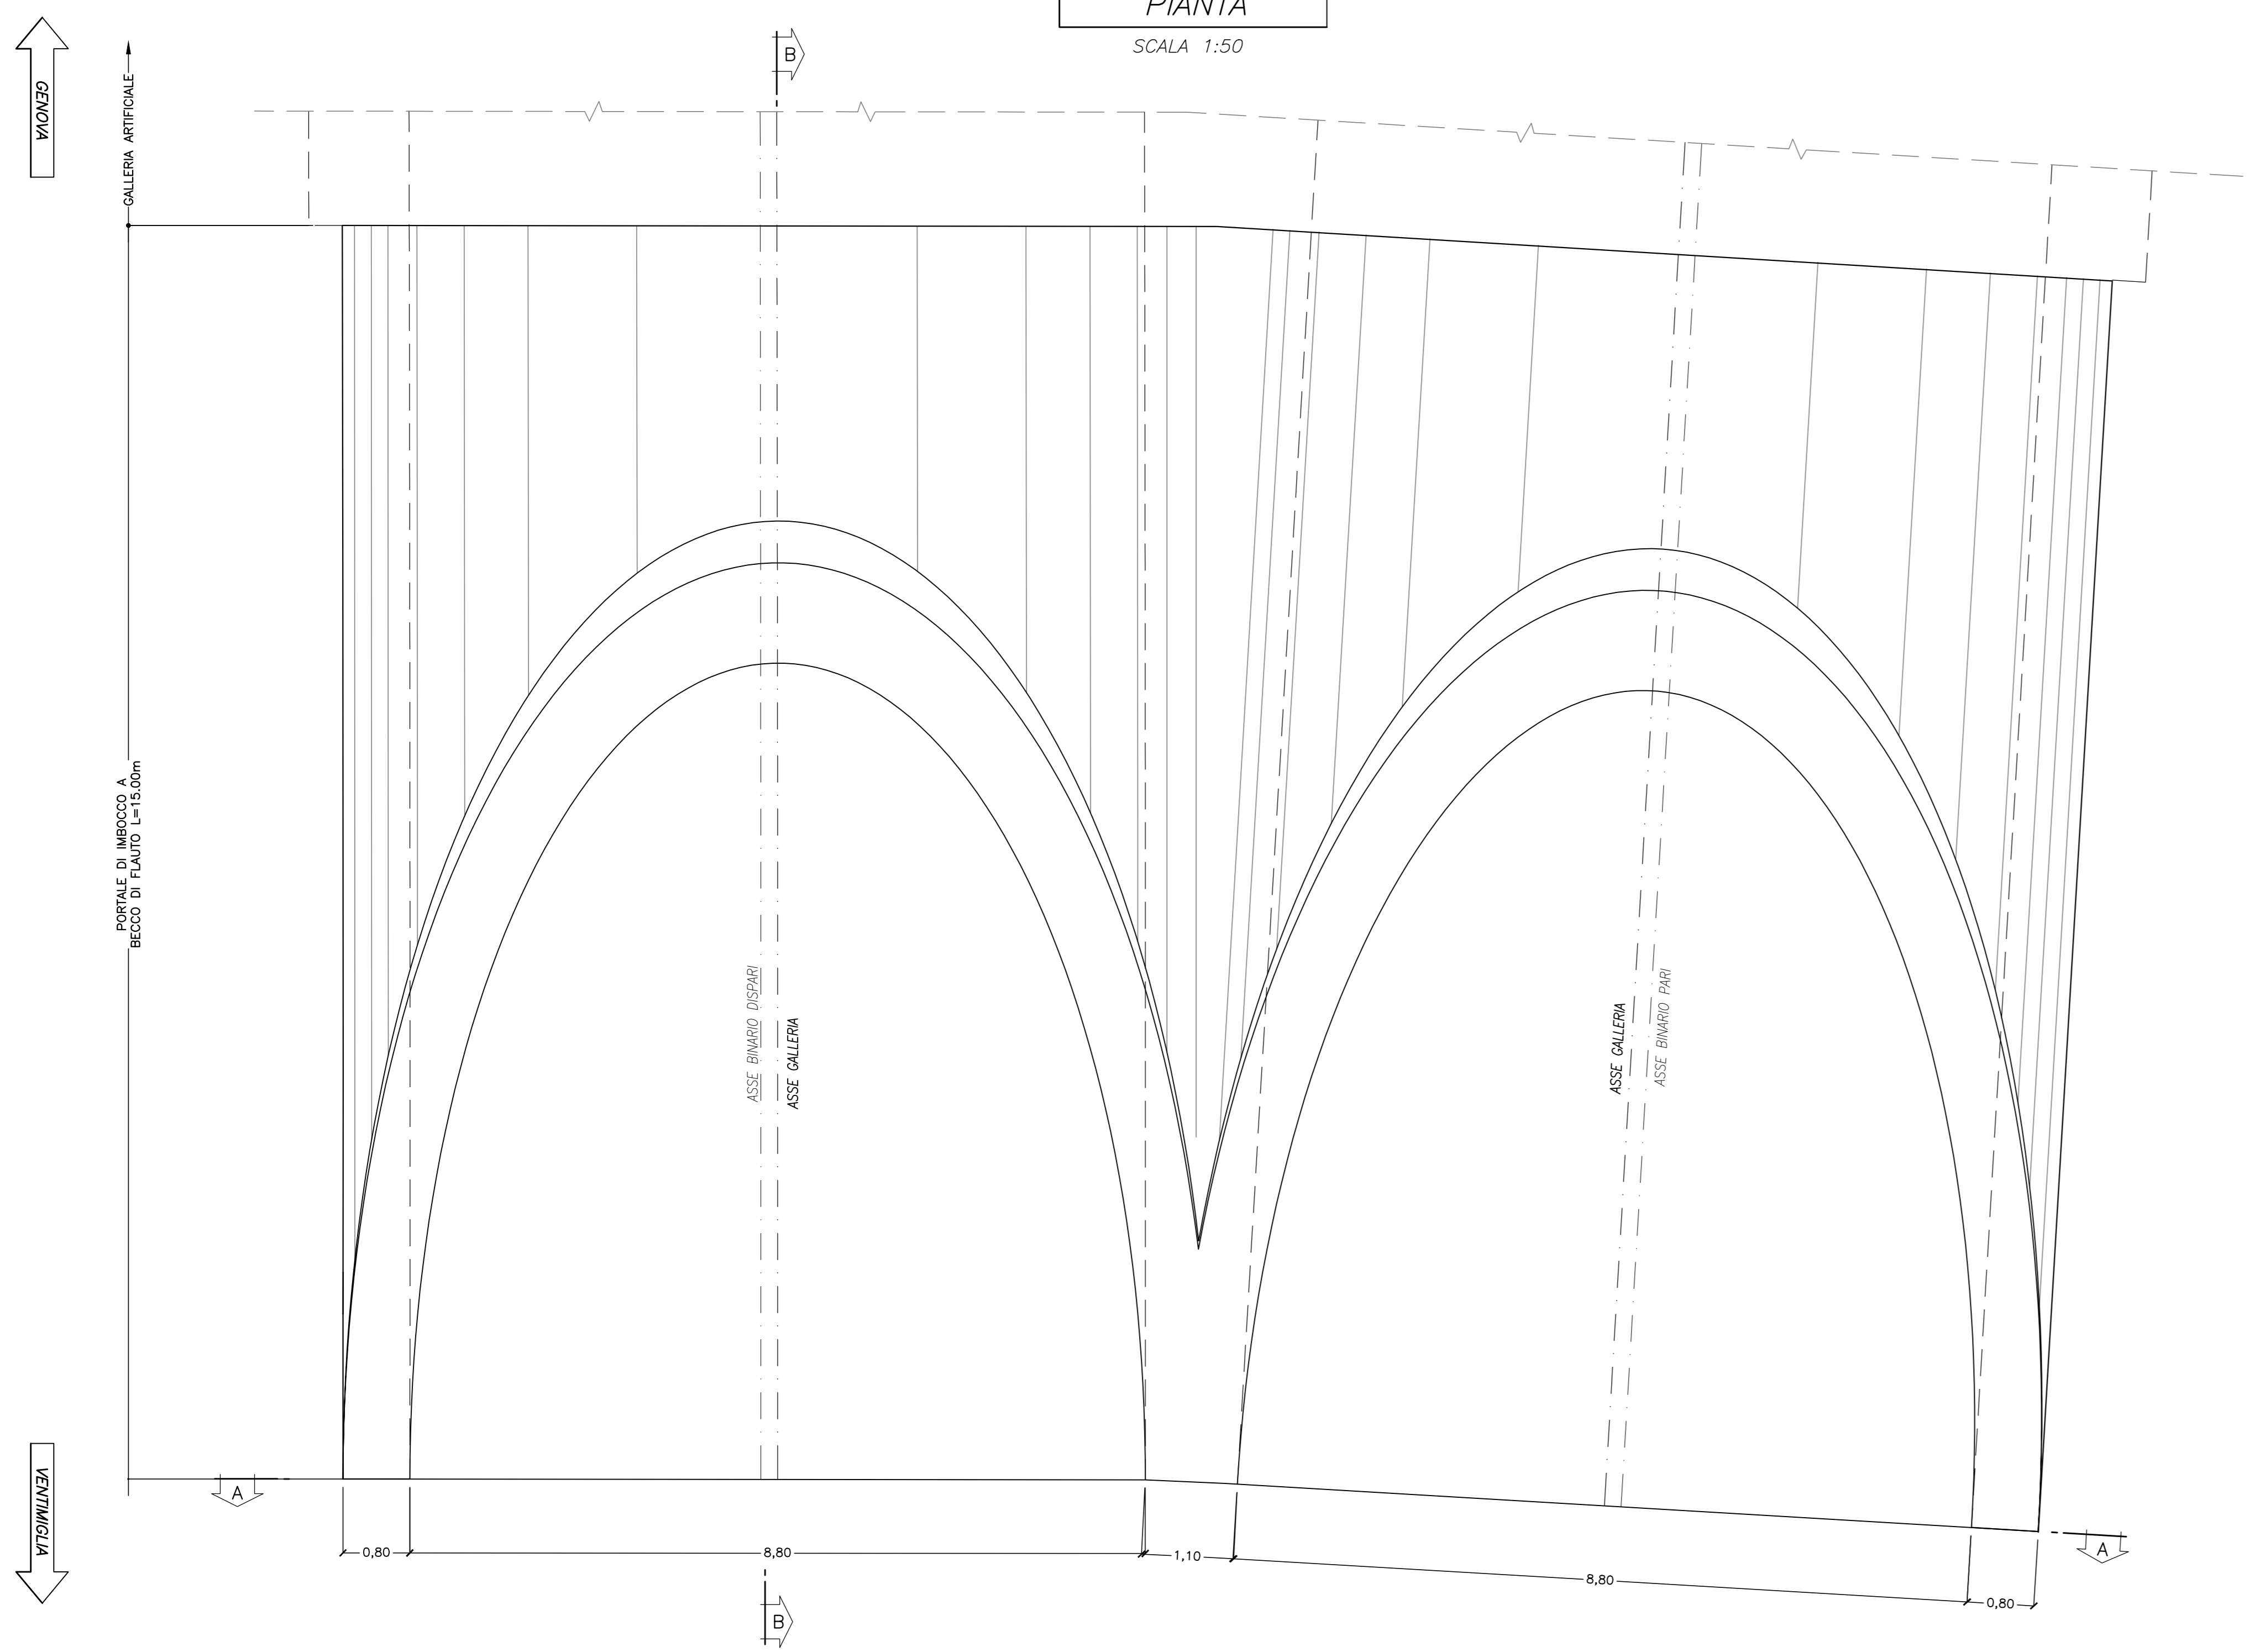

**PARTICOLARE "A"**  
SCALA 1:25

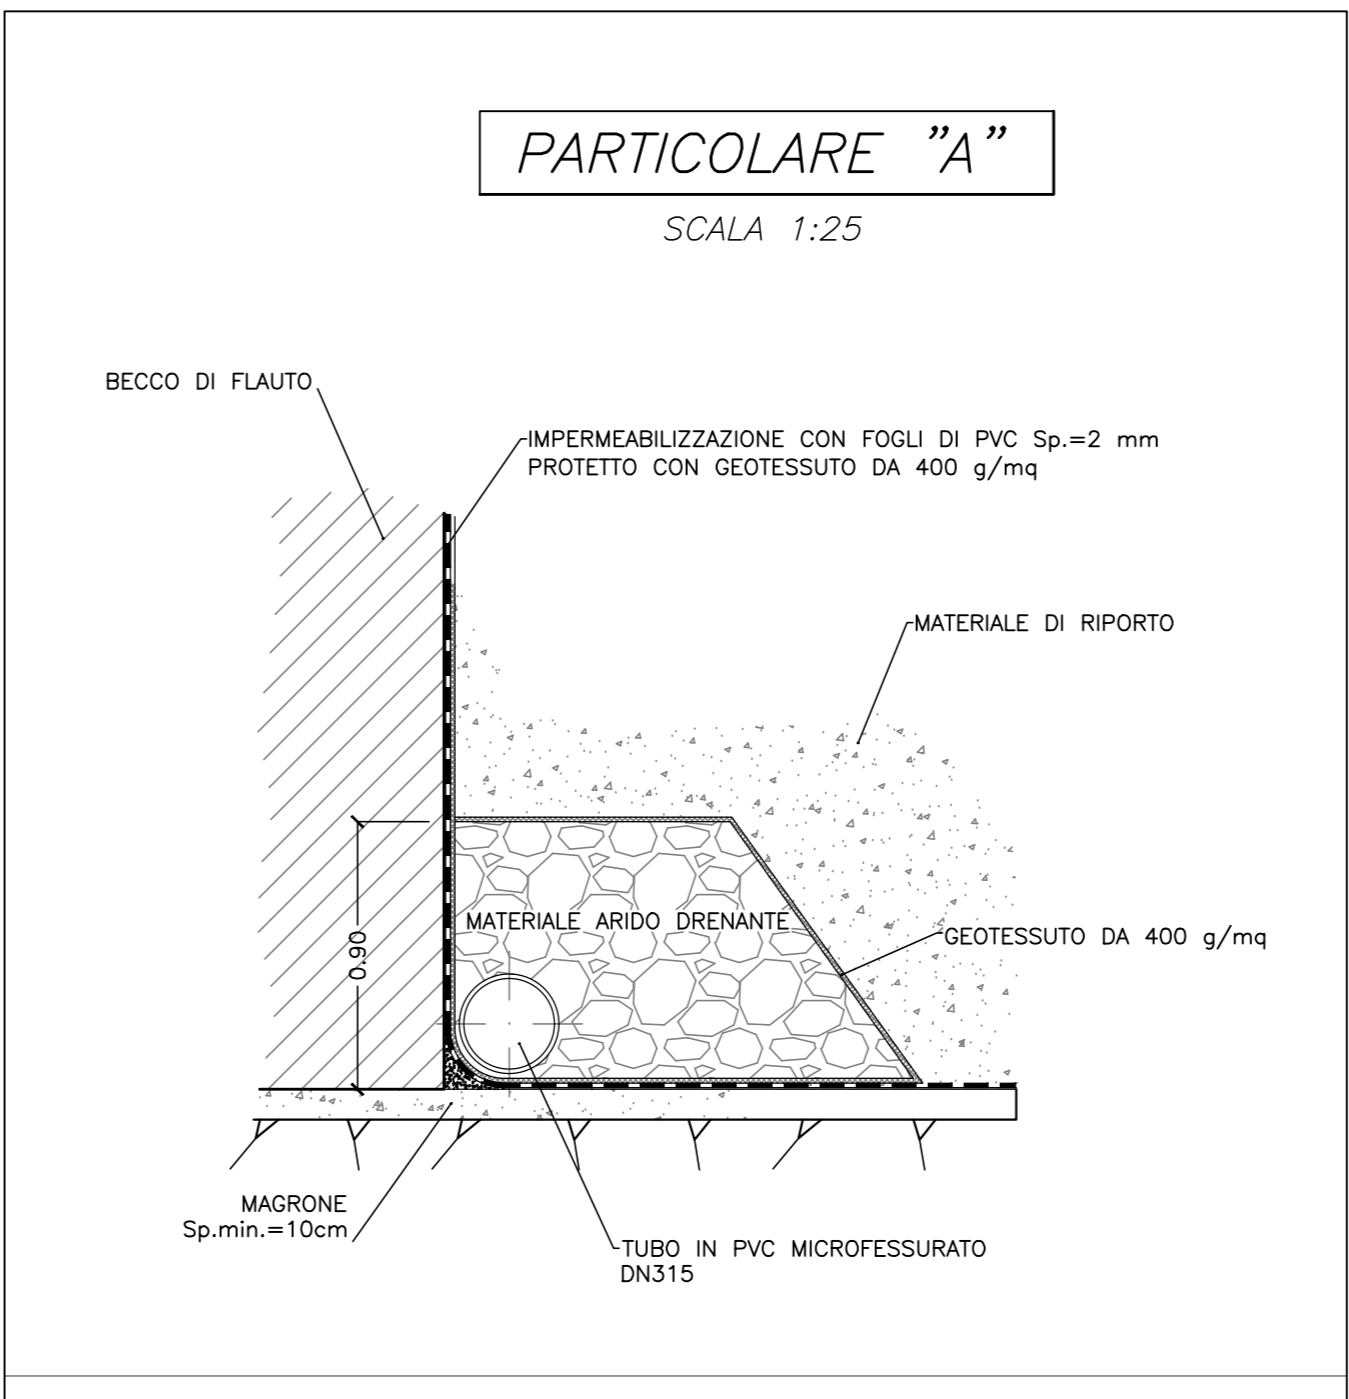

INCIDENZA ARMATURA	
- CALOTTA E PIEDRITTI:	90 kg/mc
- ARCO ROVESCIO E MURETTE:	100kg/mc

LEGGENDA	
P.C.	Piano dei centri
P.F.	Piano del ferro
P.S.	Piano di scavo

COMMITTENTE: **RFI**  
RETE FERROVIARIA ITALIANA  
GRUPPO FERROVIE DELLO STATO ITALIANO

PROGETTAZIONE: **TALFER**  
GRUPPO FERROVIE DELLO STATO ITALIANO

**U.O. GALLERIE**

**PROGETTO DEFINITIVO**

**RADDOPPIO DELLA LINEA GENOVA - VENTIMIGLIA**  
**TRATTA FINALE LIGURE - ANDORA**

GALLERIA ALASSIO  
IMBOCCO LATO VENTIMIGLIA  
PORTALE D'IMBOCCO - CARPENTERIA

SCALA: **1:50**

COMMESSA LOTTO FASE ENTE TIPO DOC. OPERA/DISCIPLINA Progr. REV.

**I|V|0|1** **0|0** **0|7** **B|B** **G|A|1|5|0|0** **0|0|3** **A**

Rev.	Descrizione	Redatto	Data	Verificato	Data	Approvato	Data	Autorizzato	Data
A	Edizione definitiva	P.C.	04/2021	G. F. F.	04/2021	F. S.	04/2021	A. S. V.	04/2021

File: IV0000078BGAI500003A.dwg n. Elab.: 205