



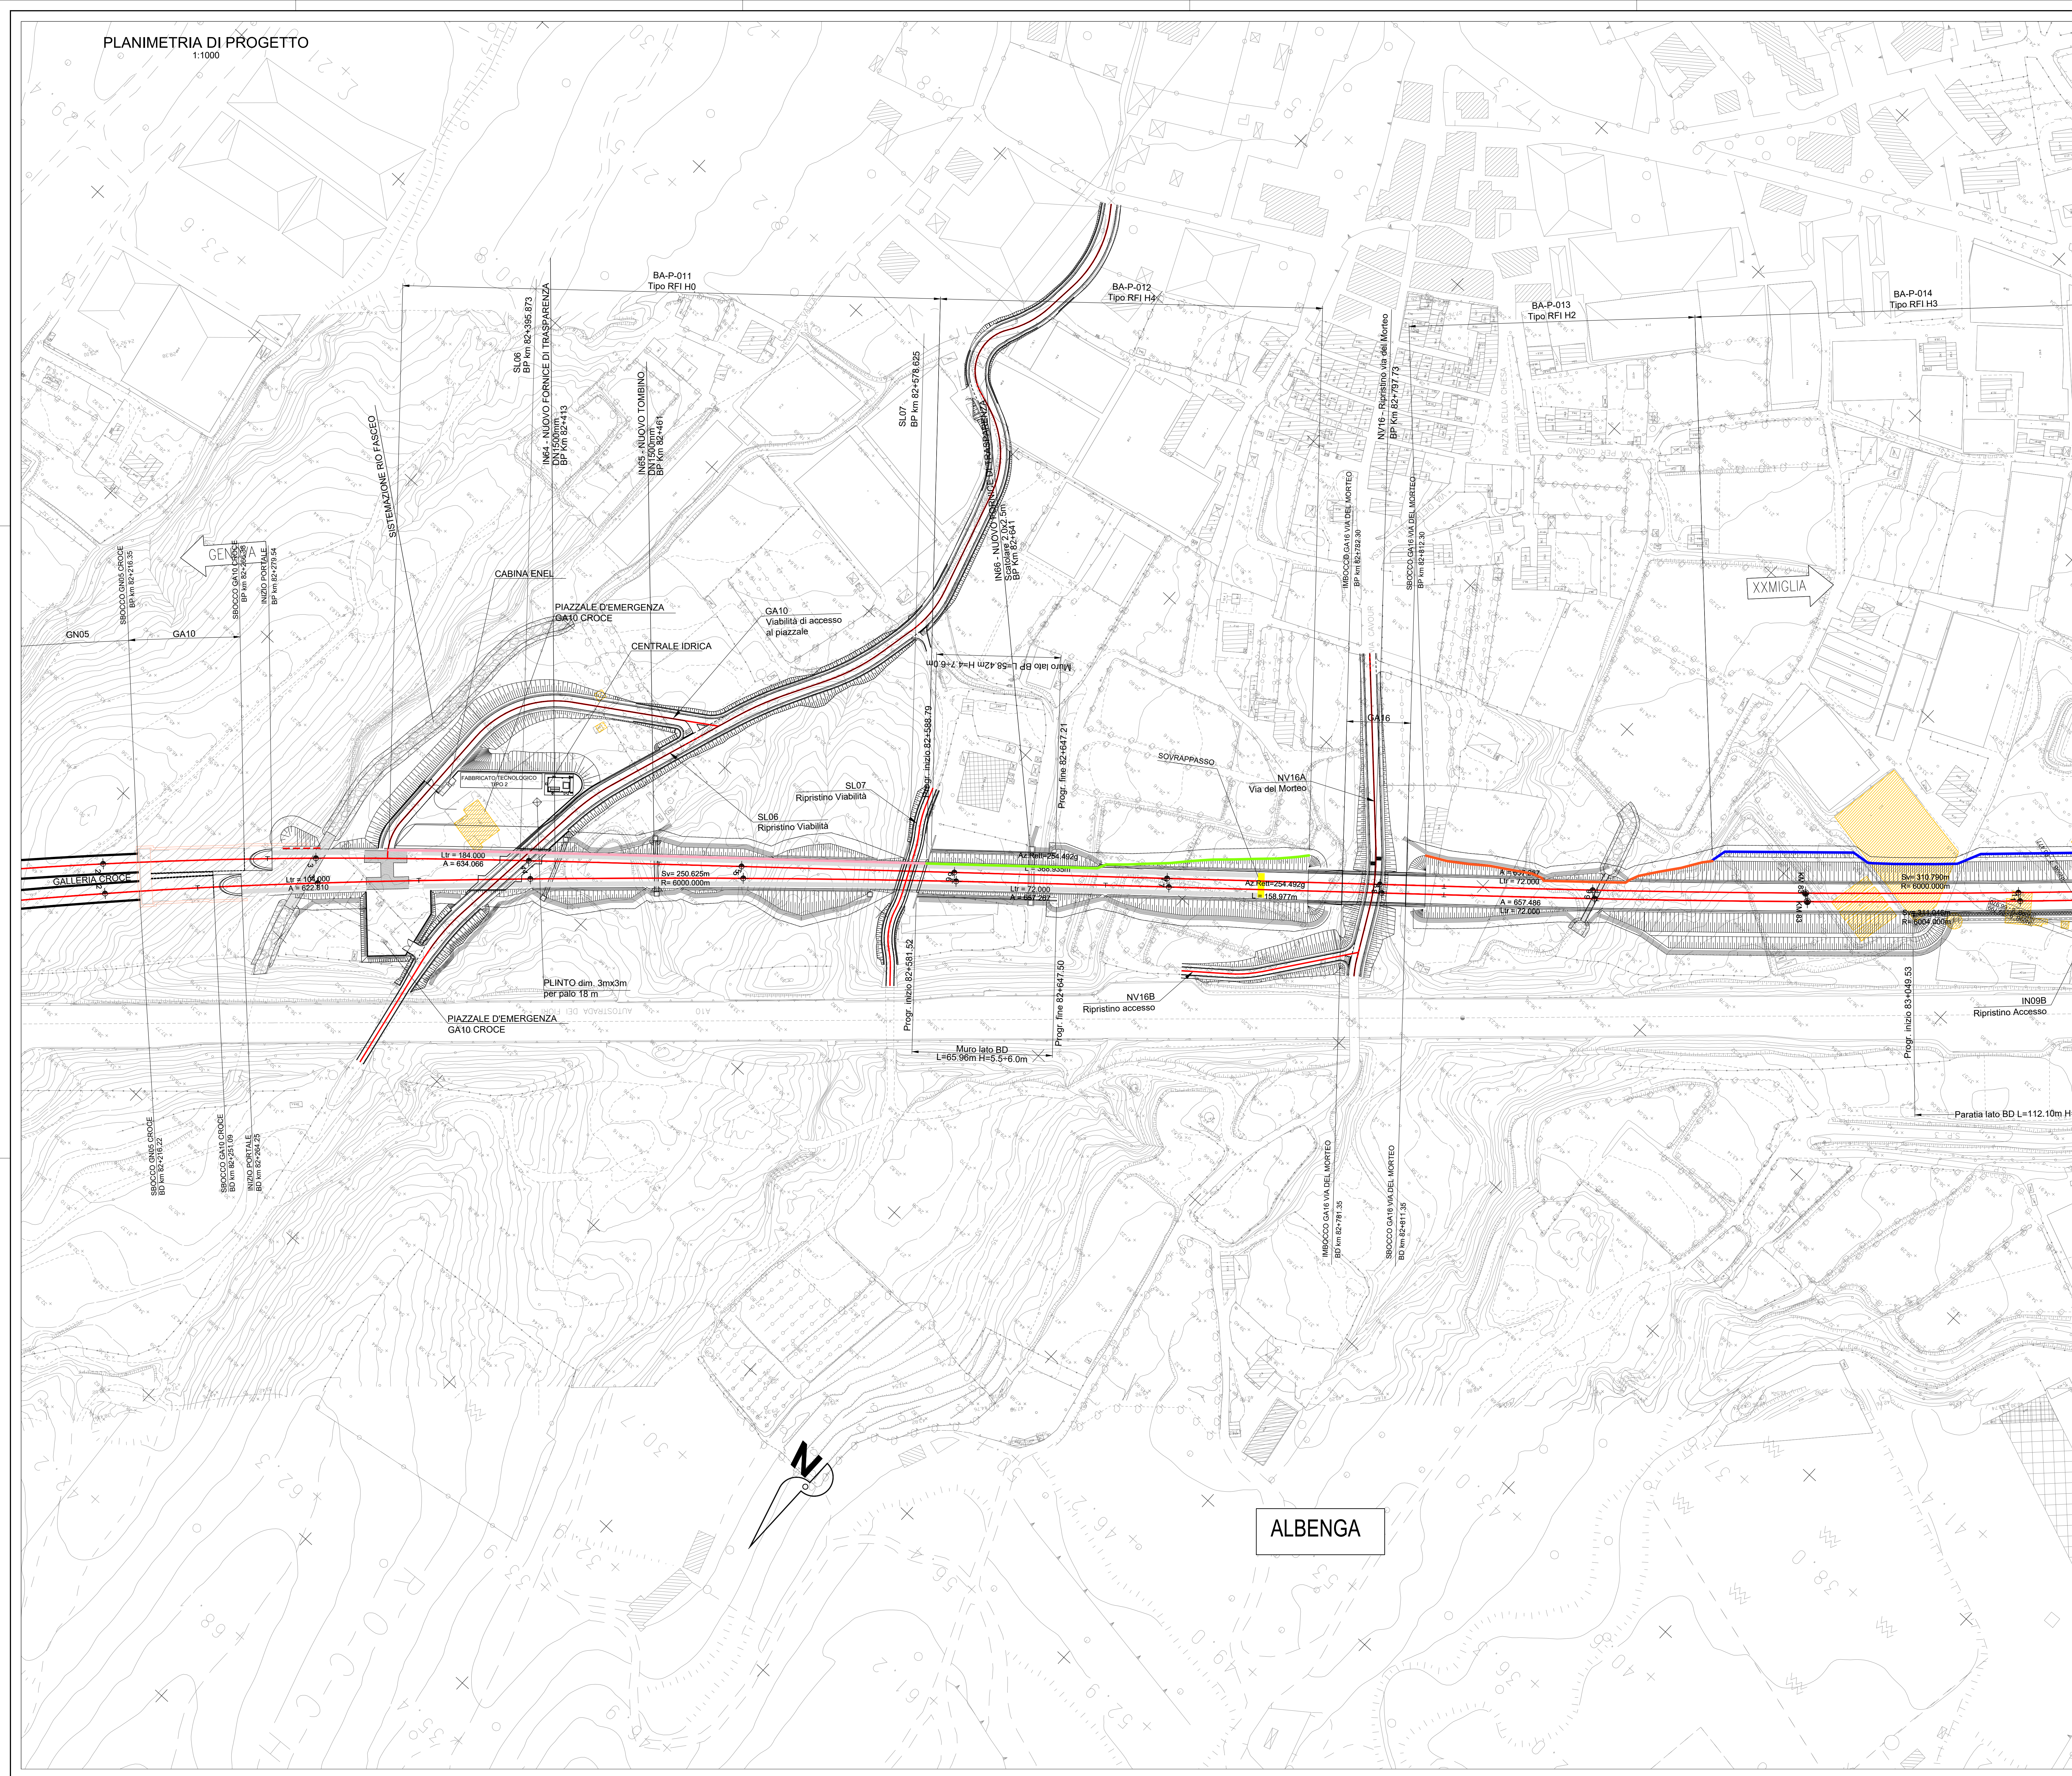

COMMITTENTE



PROGETTAZIONE

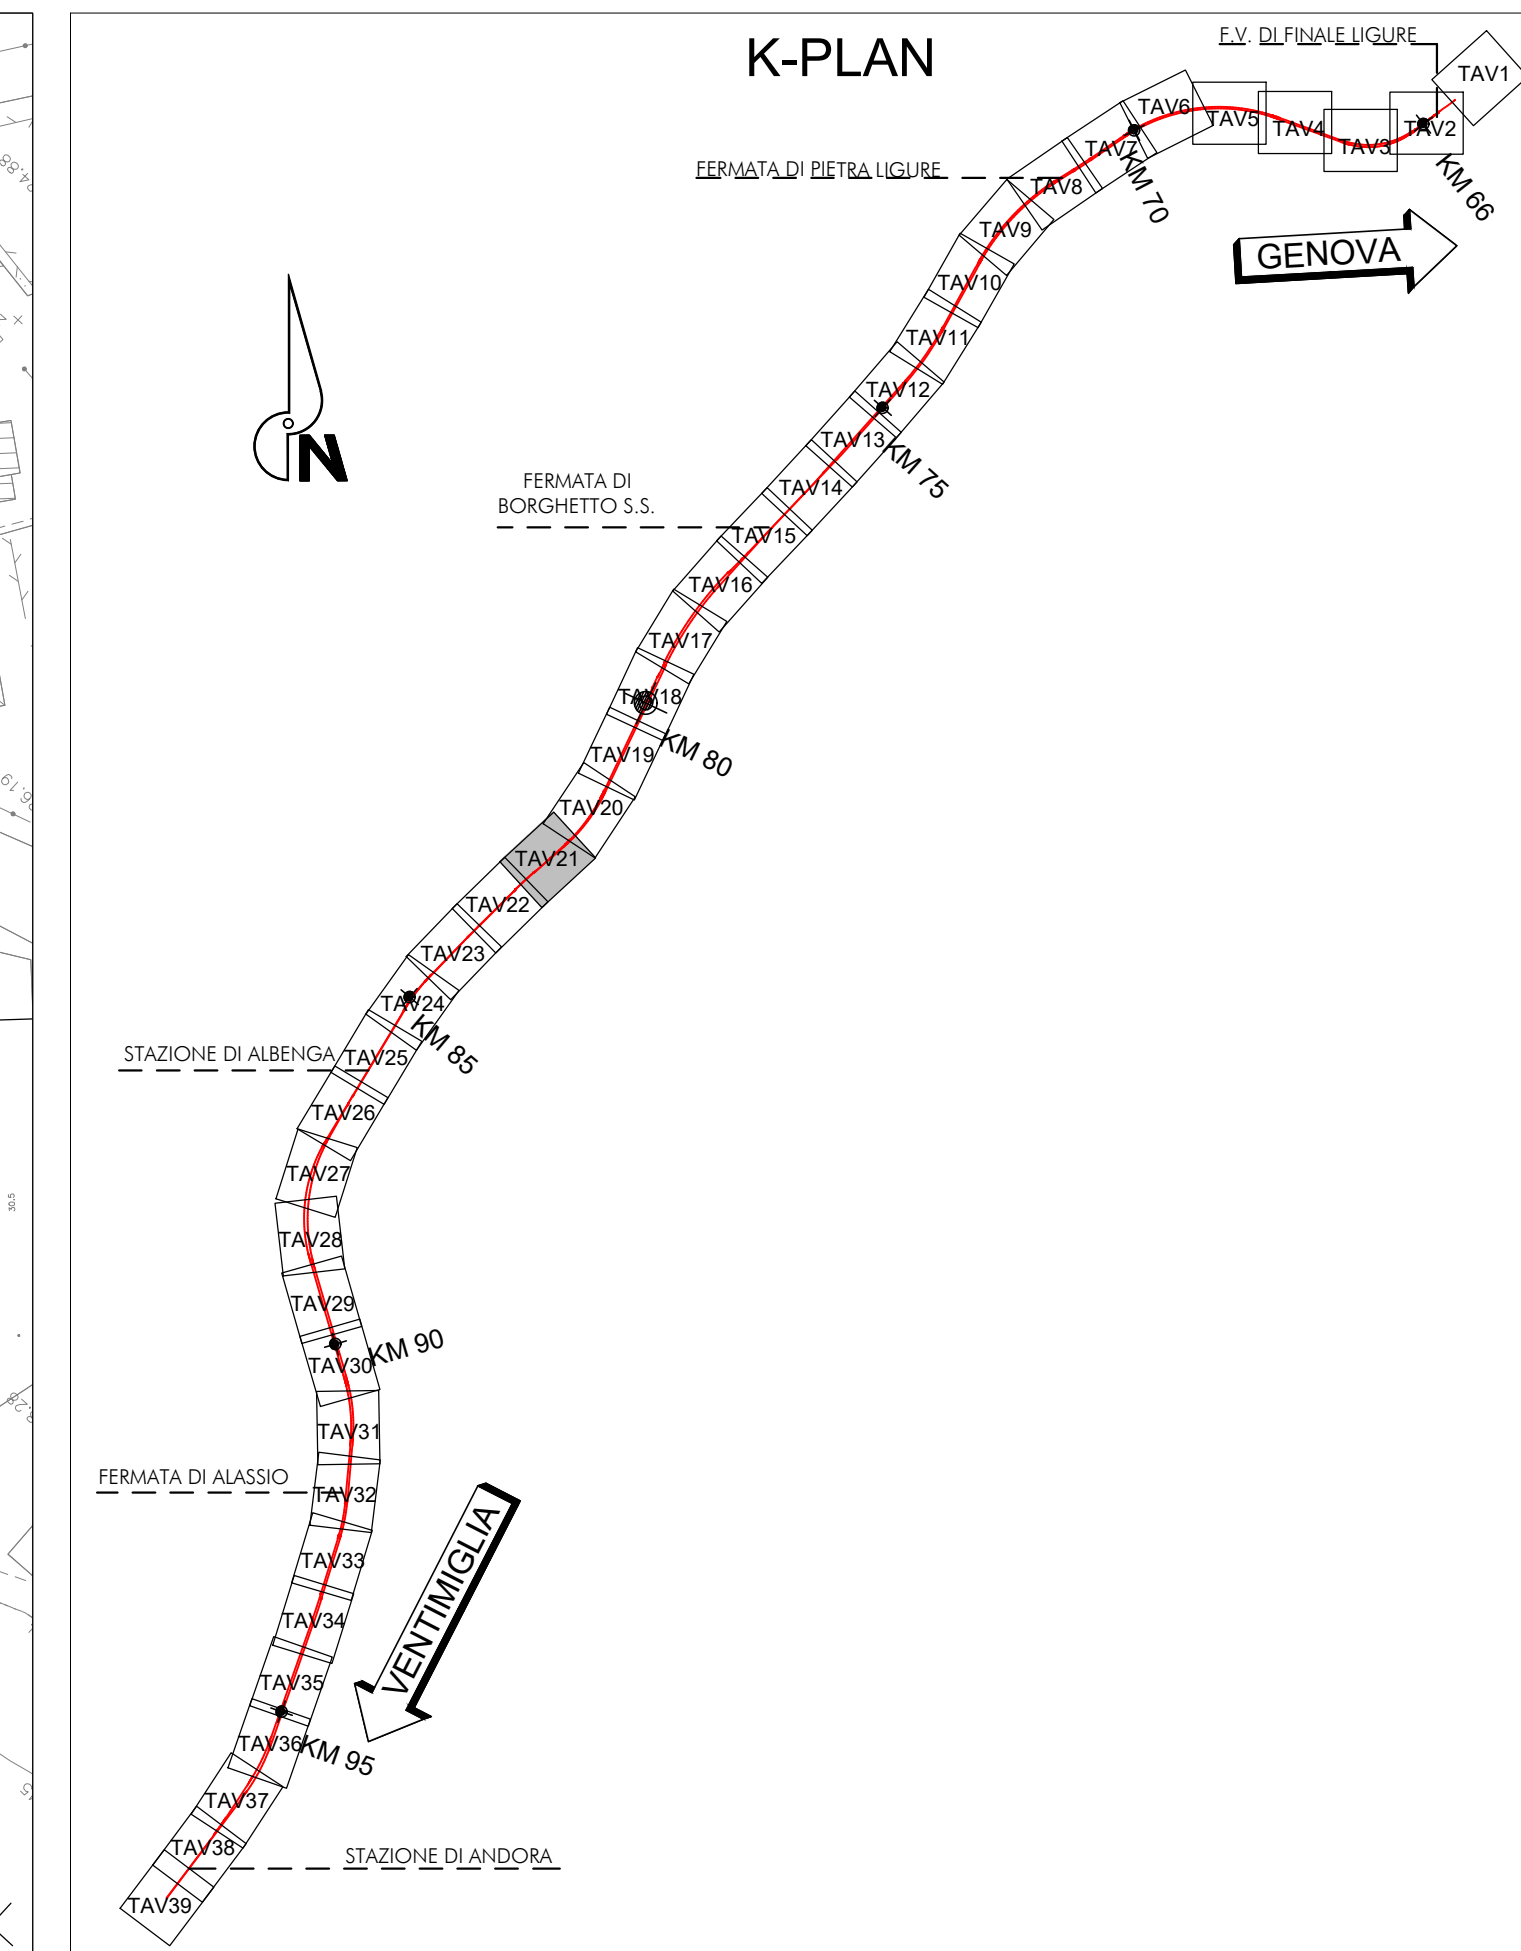

U.O. PROGETTAZIONE INTEGRATA NORD

PROGETTO DEFINITIVO

RADDOPPIO DELLA LINEA GENOVA - VENTIMIGLIA
TRATTA FINALE LIGURE - ANDORA

CORPO STRADALE FERROVIARICO
Planimetria di progetto sede - Tav.21/39

	SCALA:
--	--------

1:1000

[illegible]

File: IV0100D26P7CS0000021D.DWG

n. Elab.:
