PLANIMETRIA DI PROGETTO
1:1000

ALBENGA

BA-P-024
Tipo RFI H1

SISTEMAZIONE RIO TOCO

SL15
BP km 86+552.41

Muro lato BP
L=23.00m H=3.0÷5.0m

VI07 (ARROSCIA) - L=240.00m

SPALLA B
BP km 87+935.727

SL16 - SOTTOVIA S.P. n. 6
BP Km 87+044.90

INIZIO PORTALE
BP km 87+137.38

IMBOCCO GA14 ALASSIO
BP km 87+157.98

IMBOCCO CAMERONE GN05 ALASSIO
BP km 87+175.08

IMBOCCO GN06 ALASSIO
BP km 87+272.26

GALLERIA NATURALE
CAMERONE L=92.30m

XXMIGLIA

GN06

Progr. fine 86+533.91

PS 86+549.06

Progr. inizio 86+549.06

Progr. fine 86+572.06

SPALLA A
BP km 87+175.71

SISTEMAZIONE TORRENTE ARROSCIA

GENOVA

PS 86+677.698

PIAZZALE D'EMERGENZA
GALLERIA ALASSIO

SCALA PER ACCESSO
PIAZZALE

A = 648.074
Ltr = 56.000

Sv= 92.659m
R= 7500.000m

A = 648.074
Ltr = 58.000

AZ.Rettn233.0859
L = 368.629m

A = 638.239
Ltr = 184.000

GALLERIA ALASSIO

A = 644.981
Ltr = 208.000

86-544.969 PS

86-593.872 PS

SPIANAMENTO A 18.00m

DI LAMINAZIONE
400mq

Progr. fine 86+557.72

SPALLA A
BD km 87+076.064

VI07 (ARROSCIA) - L=240.00m

SPALLA B
BD km 87+086.161

uro lato BD
20m H=3.5÷5.0m

PIAZZALE D'EMERGENZA
GALLERIA ALASSIO

CABINA ENEL

CENTRALE IDRICA

INIZIO PORTALE
BD km 87+137.76

IMBOCCO GA14 ALASSIO
BD km 87+157.76

IMBOCCO CAMERONE GN05 ALASSIO
BD km 87+180.33

IMBOCCO GN06 ALASSIO
BD km 87+272.63

BA-D-018
Tipo RFI H1

BORGHETTO SANTO SPIRITO

K-PLAN

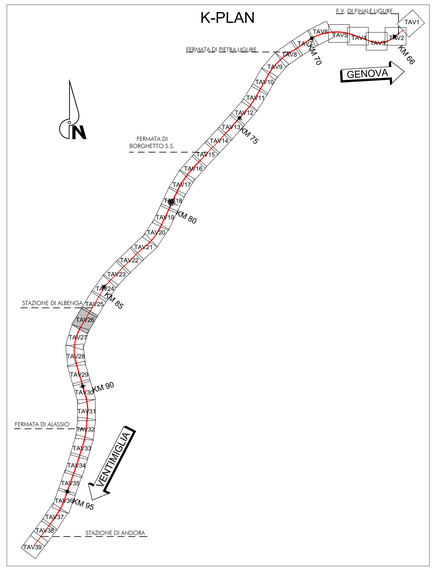

COMMITTENTE:

RFI RETE FERROVIARIA ITALIANA
GRUPPO FERROVIE DELLO STATO ITALIANE

PROGETTAZIONE:

ITALFERR
GRUPPO FERROVIE DELLO STATO ITALIANE

U.O. PROGETTAZIONE INTEGRATA NORD

PROGETTO DEFINITIVO

RADDOPPIO DELLA LINEA GENOVA - VENTIMIGLIA

TRATTA FINALE LIGURE - ANDORA

CORPO STRADALE FERROVIARIO

Planimetria di progetto sede - Tav.26/39

SCALA: 1:1000

COMMESSA	LOTTO	FASE	ENTE	TIPO DOC.	OPERA/DISCIPLINA	PROGR.	REV.
IV0I	00	D	26	P7	CS0000	026	B

Rev.	Descrizione	Redatto	Data	Verificato	Data	Approvato	Data	Autorizzato Data
A	Emissione esecutiva	F. Eusepi	Dic. 2021	M. Severi	Dic. 2021	G. Fadda	Dic. 2021	A. Perego
B	Emissione esecutiva	F. Eusepi	Gen. 2022	M. Severi	Gen. 2022	G. Fadda	Gen. 2022	Ordine degli Ingegneri della Provincia di Milano Ing. Alberto Perego n. 20845

File: IV0I00D26P7CS0000026B.DWG

n. Elab.: