


PIETRA LIGURE

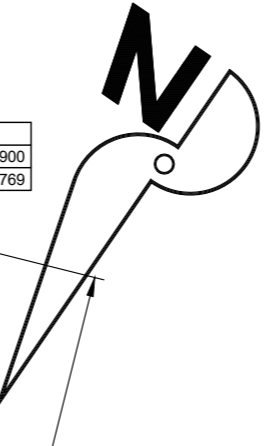


GENOVA

XXMIGLIA


GIUSTENICE

TOVO-SAN GIACOMO

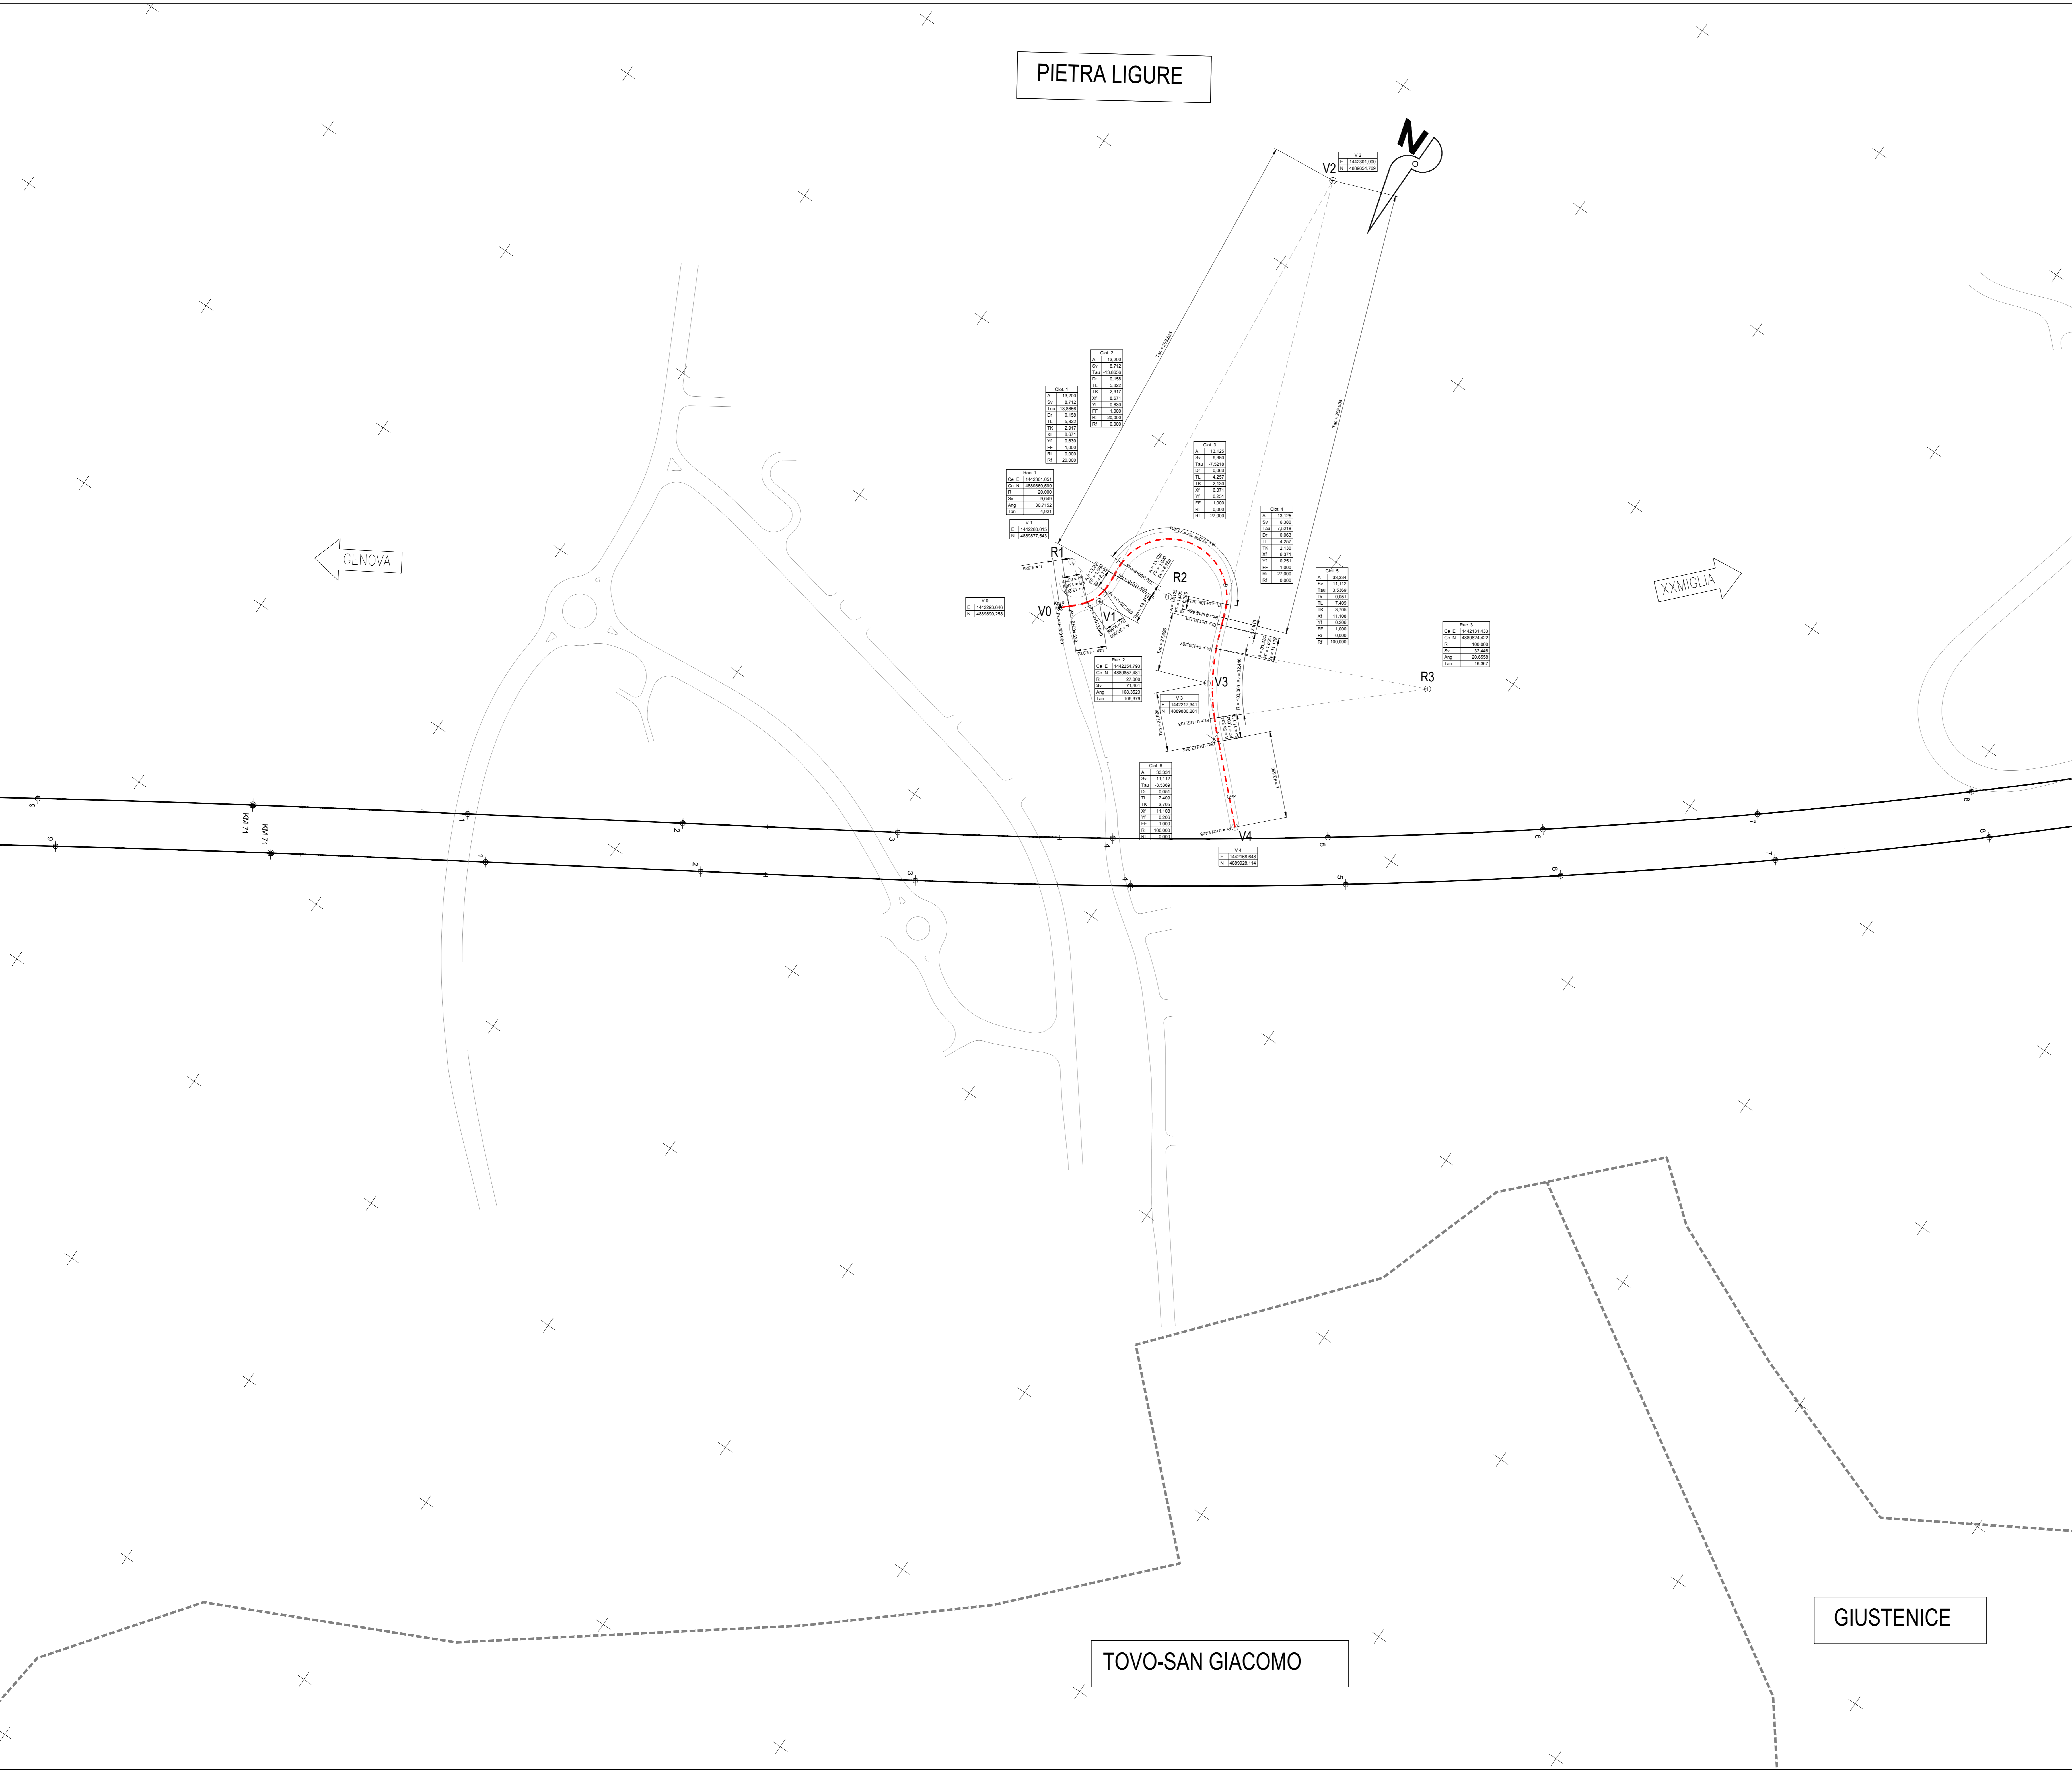

COMMITTENTE:

RETE FERROVIARIA ITALIANA
GRUPPO FERROVIE DELLO STATO ITALIANO

PROGETTAZIONE:

GRUPPO FERROVIE DELLO STATO ITALIANO

U.O. PROGETTAZIONE INTEGRATA NORD
PROGETTO DEFINITIVO
RADDOPPIO DELLA LINEA GENOVA - VENTIMIGLIA
TRATTA FINALE LIGURE - ANDORA

OPERE PRINCIPALI - GALLERIE ARTIFICIALI
GA05 - PIAZZOLE D'EMERGENZA - Imbocco lato Genova GN Castellarì
Planimetria di tracciamento

SCALA:
1:1000

COMMESSA LOTTO FASE ENTE TIPO DOC. OPERA/DISCIPLINA Progr. REV.
IV01 00 D 26 P7 GA0500 002 A

| Rev. | Descrizione | Redatto | Data | Verificato | Data | Approvato | Data | Autorizzato Data |
|------|---------------------|-----------|----------|-------------|----------|-------------|----------|------------------------|
| A | Emissione esecutiva | F. Eusepi | Gen 2022 | [Signature] | Gen 2022 | [Signature] | Gen 2022 | A. Petropi Gen 2022 |
| | | | | | | | | |
| | | | | | | | | |
| | | | | | | | | |