
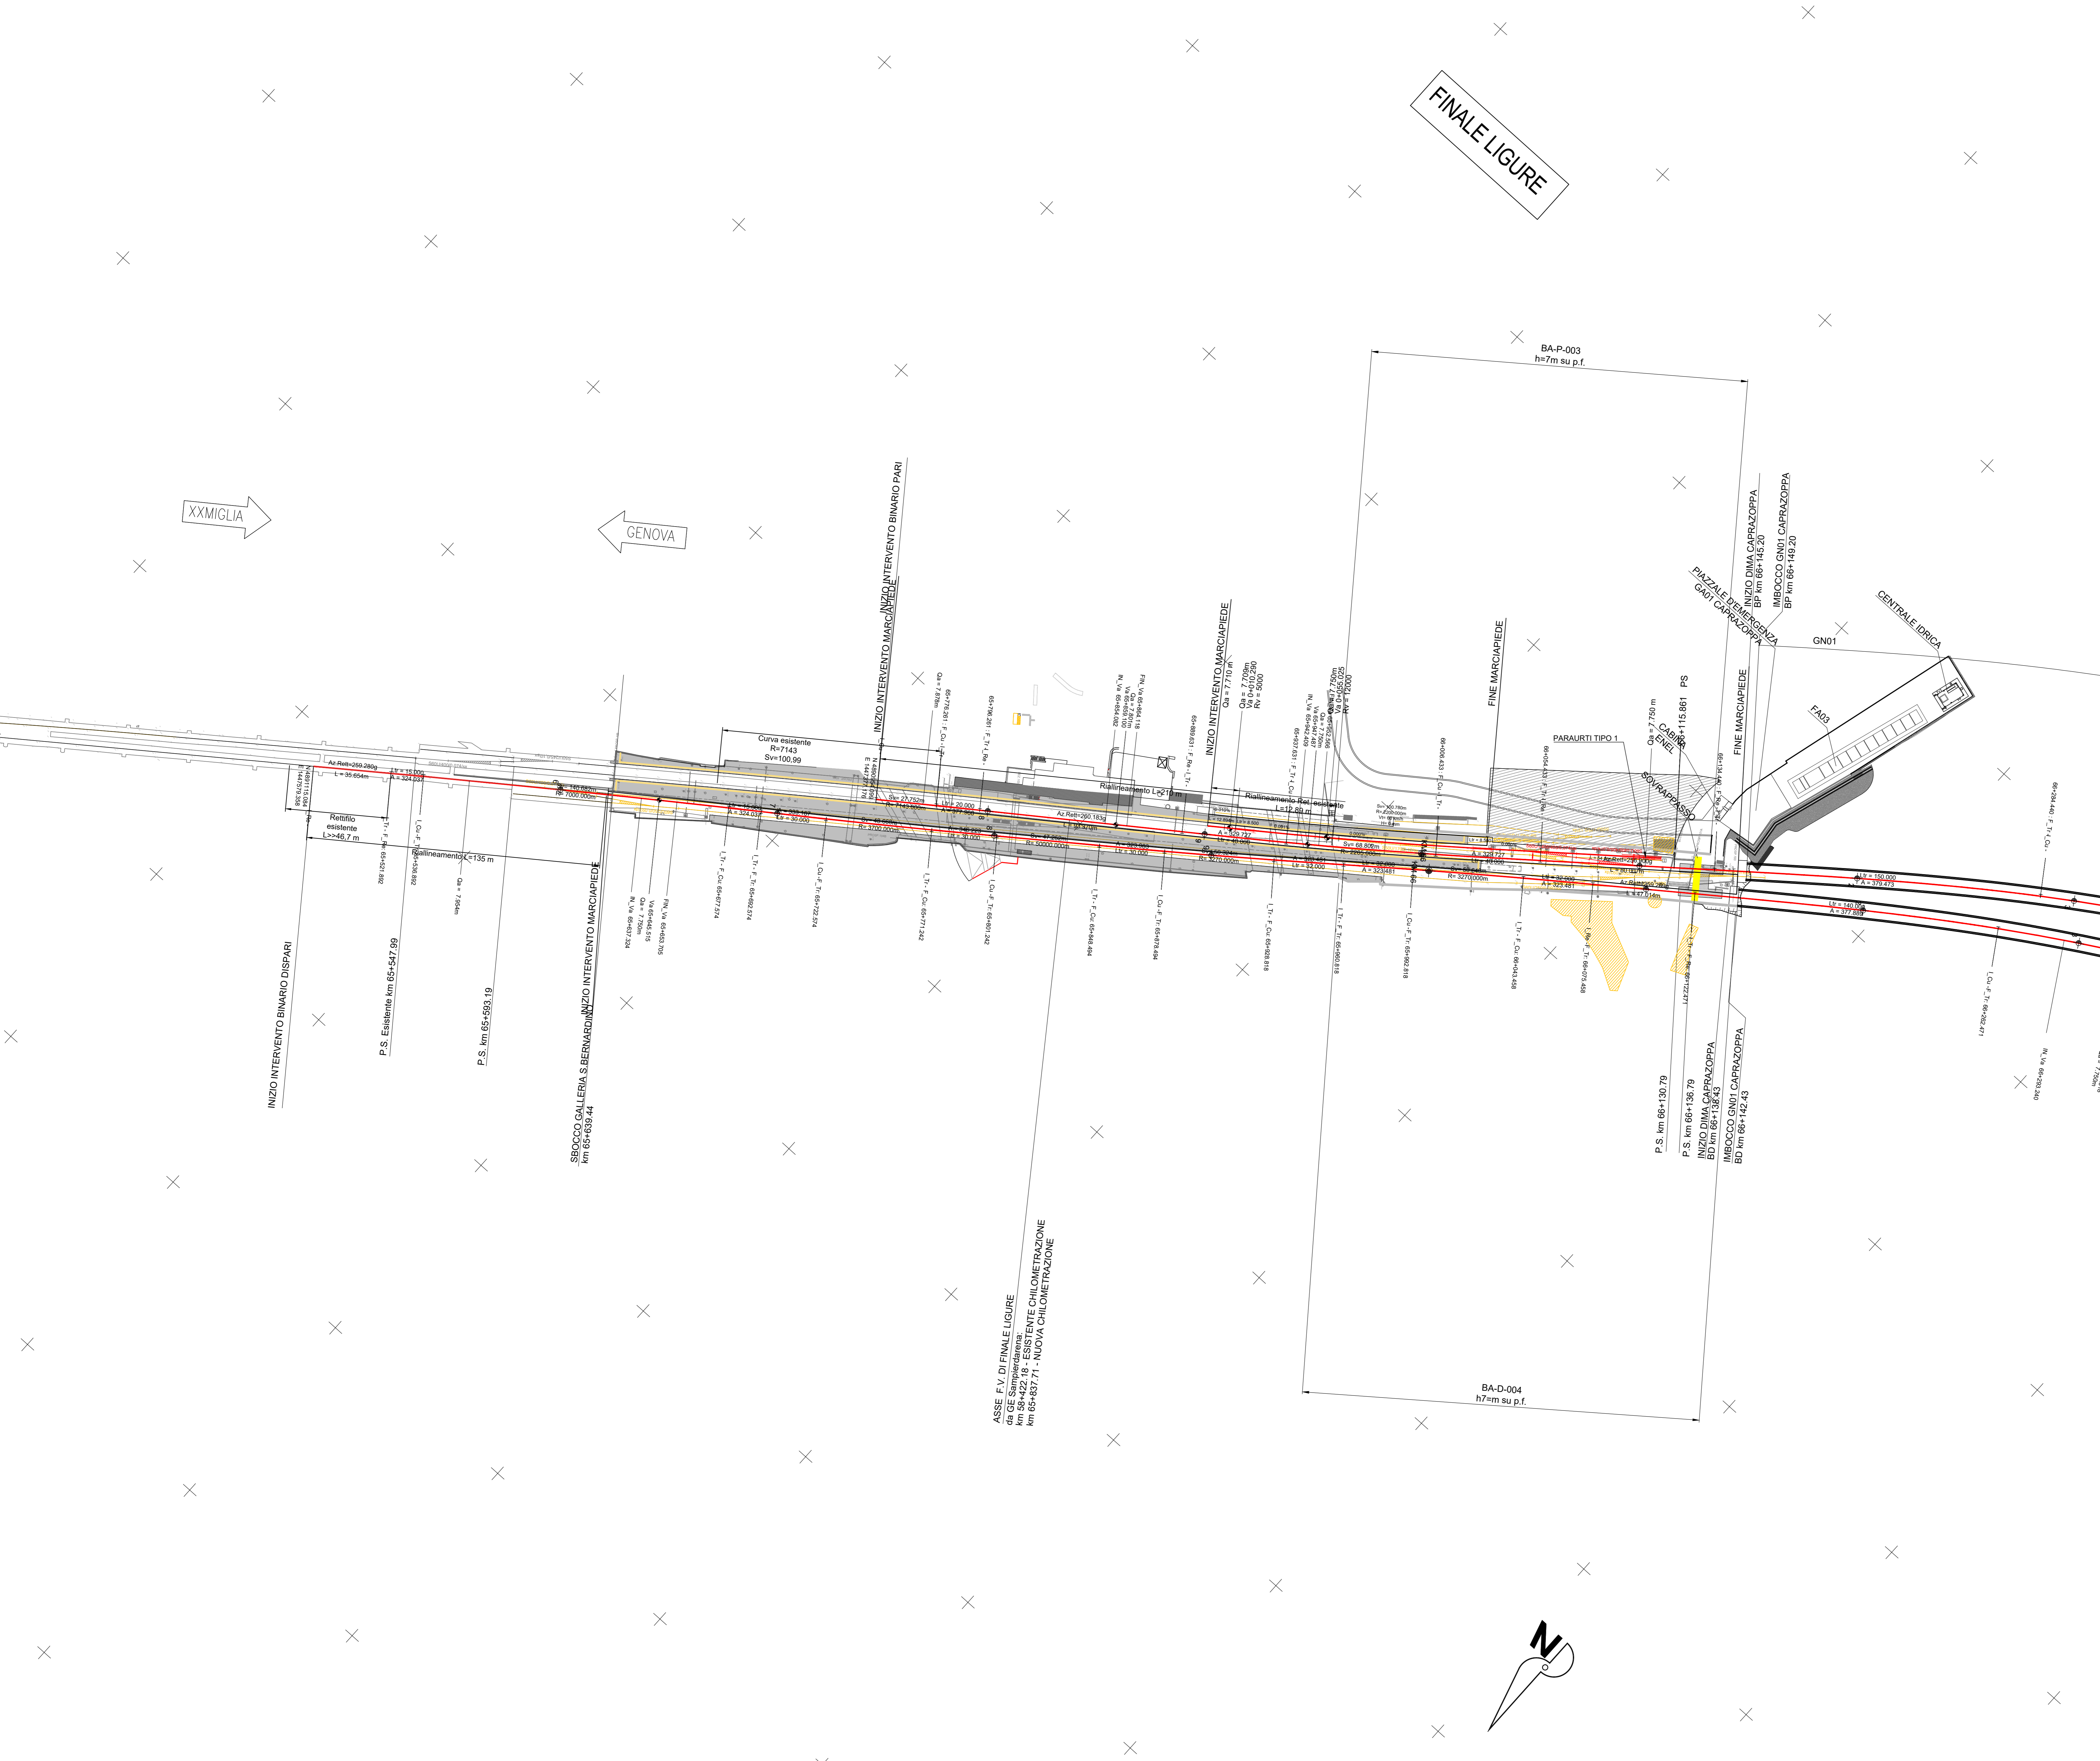



FINALE LIGURE

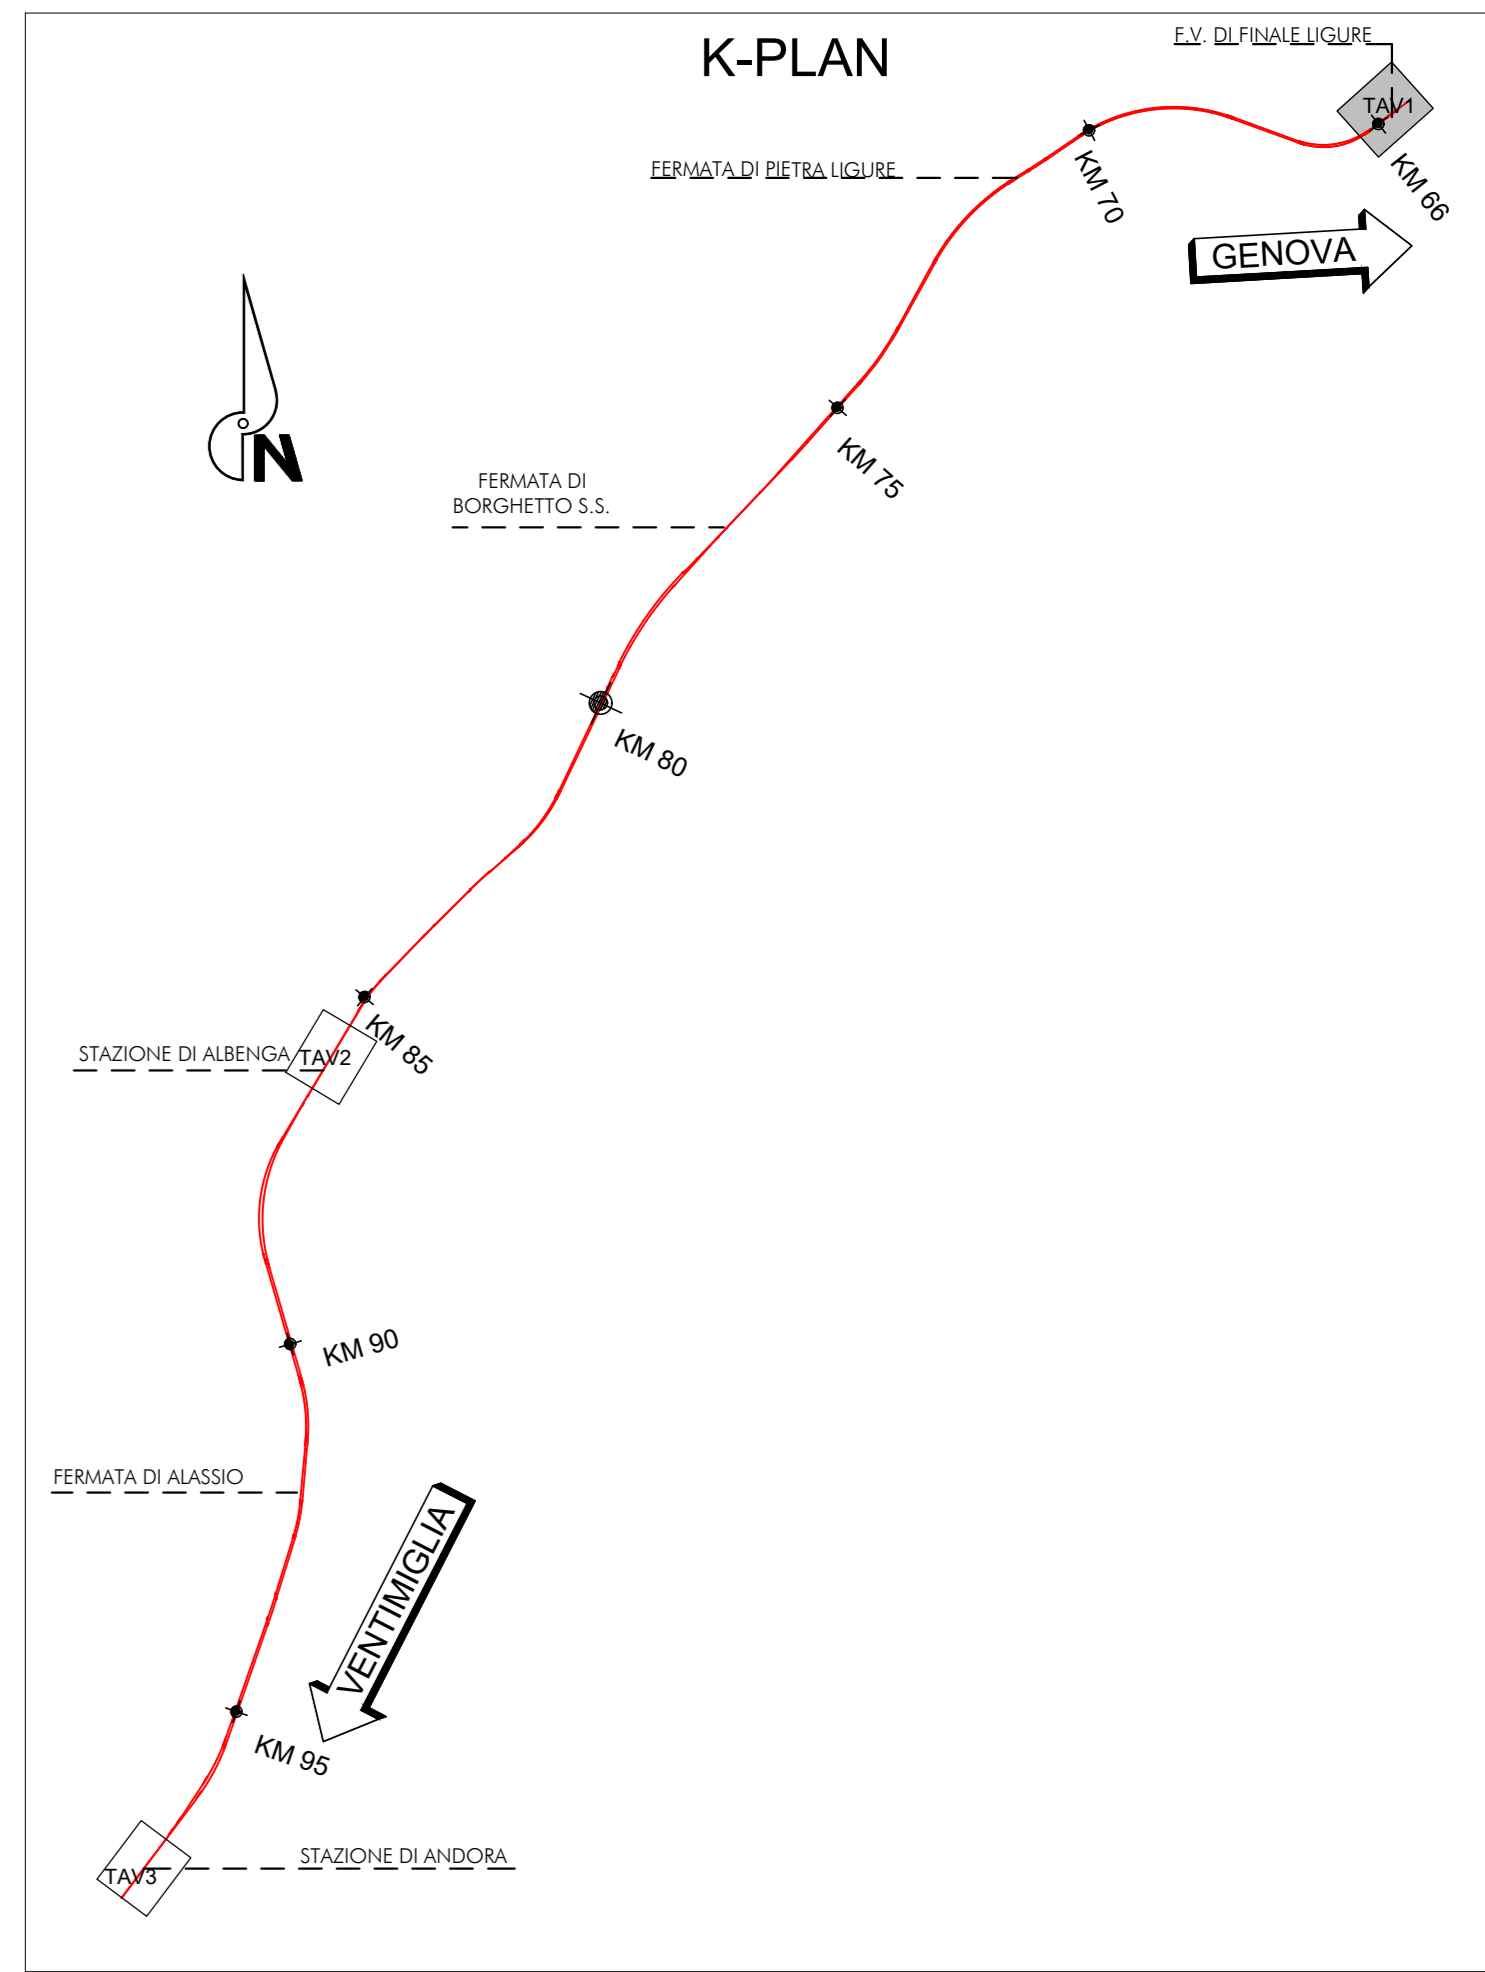

COMMITTENTE:  **RFI**
RETE FERROVIARIA ITALIANA
GRUPPO FERROVIE DELLO STATO ITALIANE

PROGETTAZIONE:  **ITALFERR**
GRUPPO FERROVIE DELLO STATO ITALIANE

U.O. PROGETTAZIONE INTEGRATA NORD

PROGETTO DEFINITIVO

RADDOPPIO DELLA LINEA GENOVA - VENTIMIGLIA
TRATTA FINALE LIGURE - ANDORA

TRACCIATO FERROVIARIO
Planimetria PRG Vado Ligure

SCALA: 1:1000

COMMESSA	LOTTO	FASE	ENTE	TIPO DOC.	OPERA/DISCIPLINA	PROGR.	REV.
IV001	00	D	26	P7	IF0000	001	B

Rev.	Descrizione	Redatto	Data	Verificato	Data	Approvato	Data	Autorizzato Data
A	Emissione esecutiva	F. Eusepi	Dic. 2021	S. Basso	Dic. 2021	C. Fazio	Dic. 2021	A. Petrogi Gen 2022
B	Emissione esecutiva	F. Eusepi	Gen 2022	S. Basso	Gen 2022	C. Fazio	Gen 2022	A. Petrogi Gen 2022

File: IV000D26P7IF0000001B.DWG n. Etab: _____