


Legenda fasi



- Esistente —
- Configurazione finale —
- Realizzazioni nella fase corrente —
- Realizzazioni nelle fasi precedenti —
- Demolizioni nella fase corrente —
- Realizzazione provvisoria —

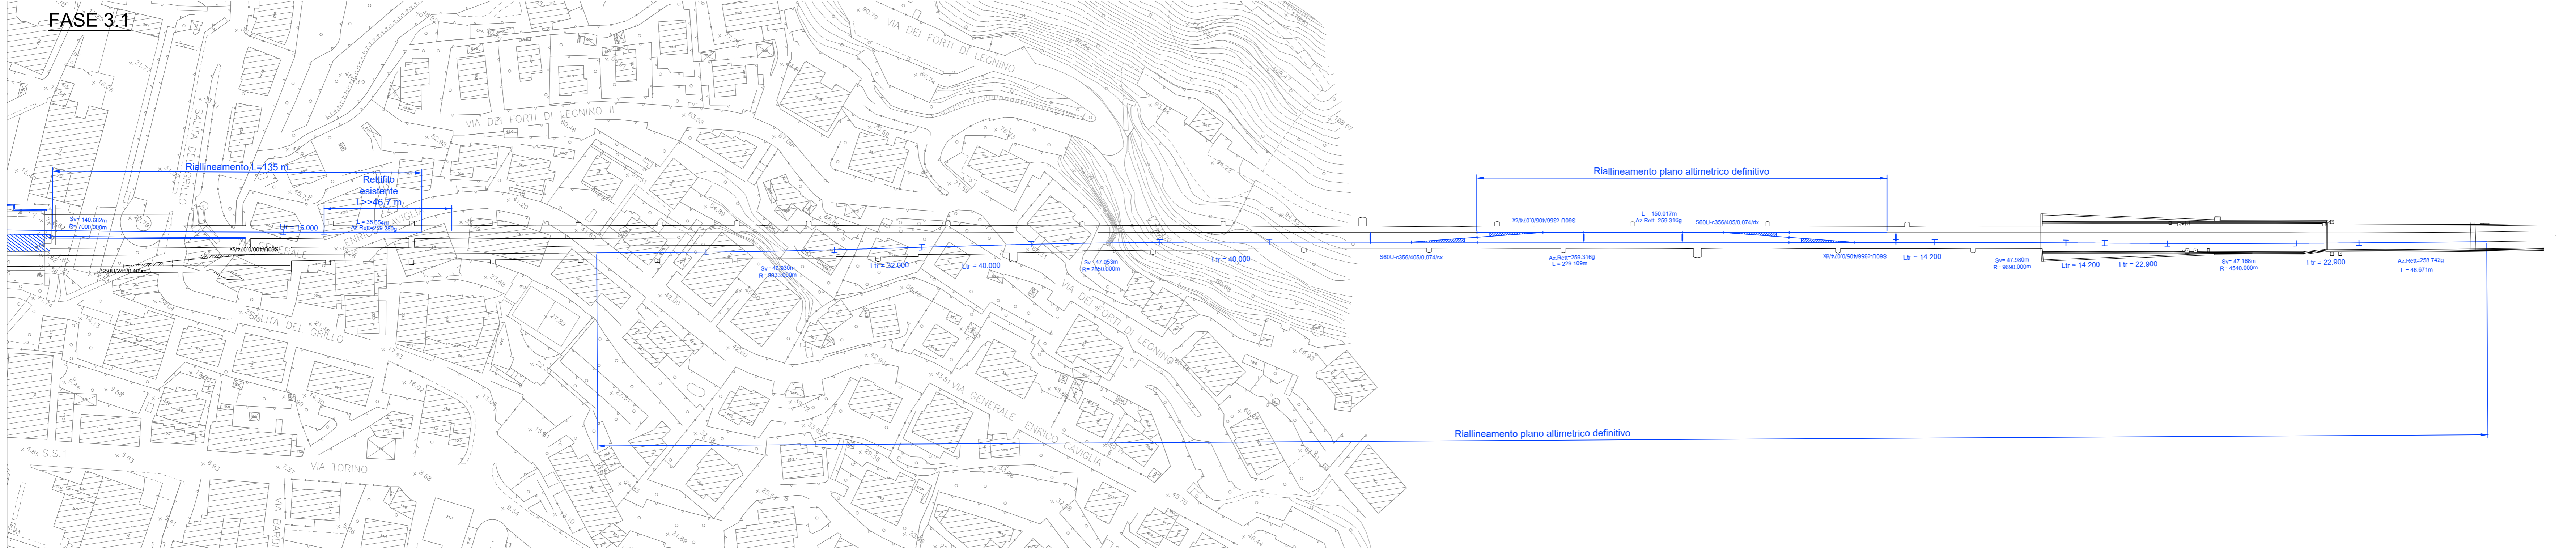

FASE 3.1

1. Demolizione radice lato ponente binario I e realizzazione nuova radice;
2. Allungamento lato ponente e innalzamento (a 55 cm dal p.f.) primo marciapiede.



Binario I disponibile solo per movimenti di ribattuta con accesso da radice lato levante.

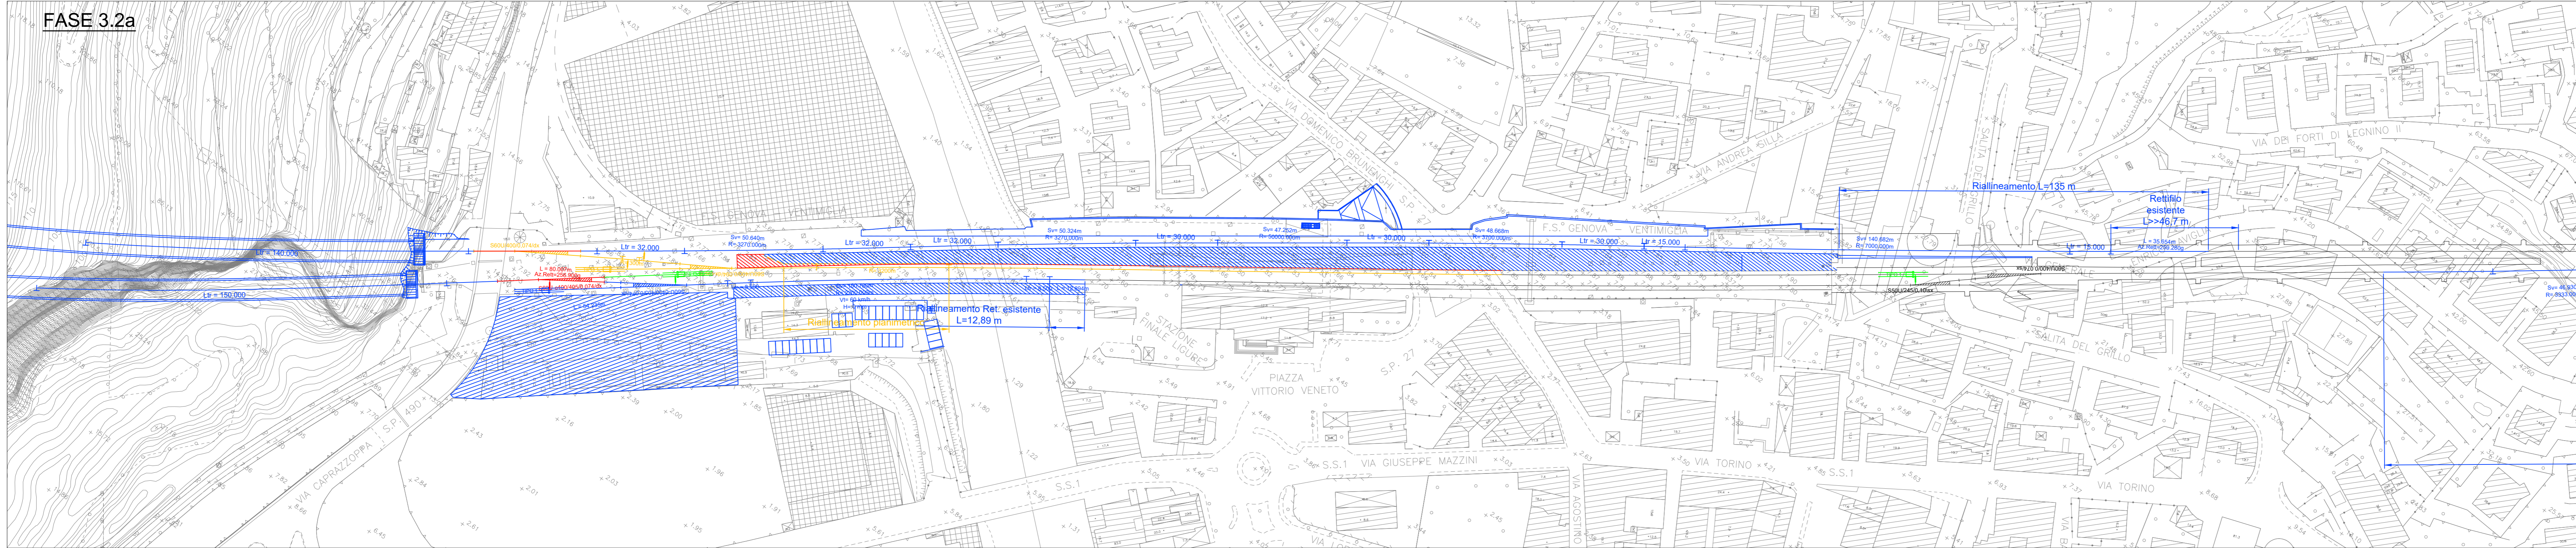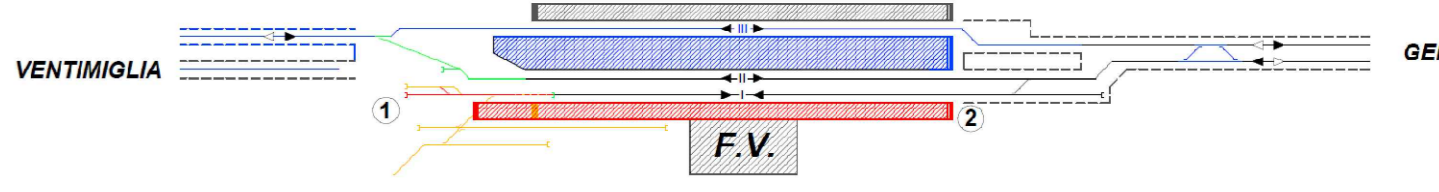

FASE 3.2a

1. Demolizione radice lato ponente binario II;
2. Allaccio nuovo binario pari a binario I mediante posa nuova comunicazione;
3. Allungamento lato ponente II marciapiede, fino a raggiungere la lunghezza complessiva di 400 m, con rastrellamento lato binario II;

Inibita la circolazione su binario II esistente.

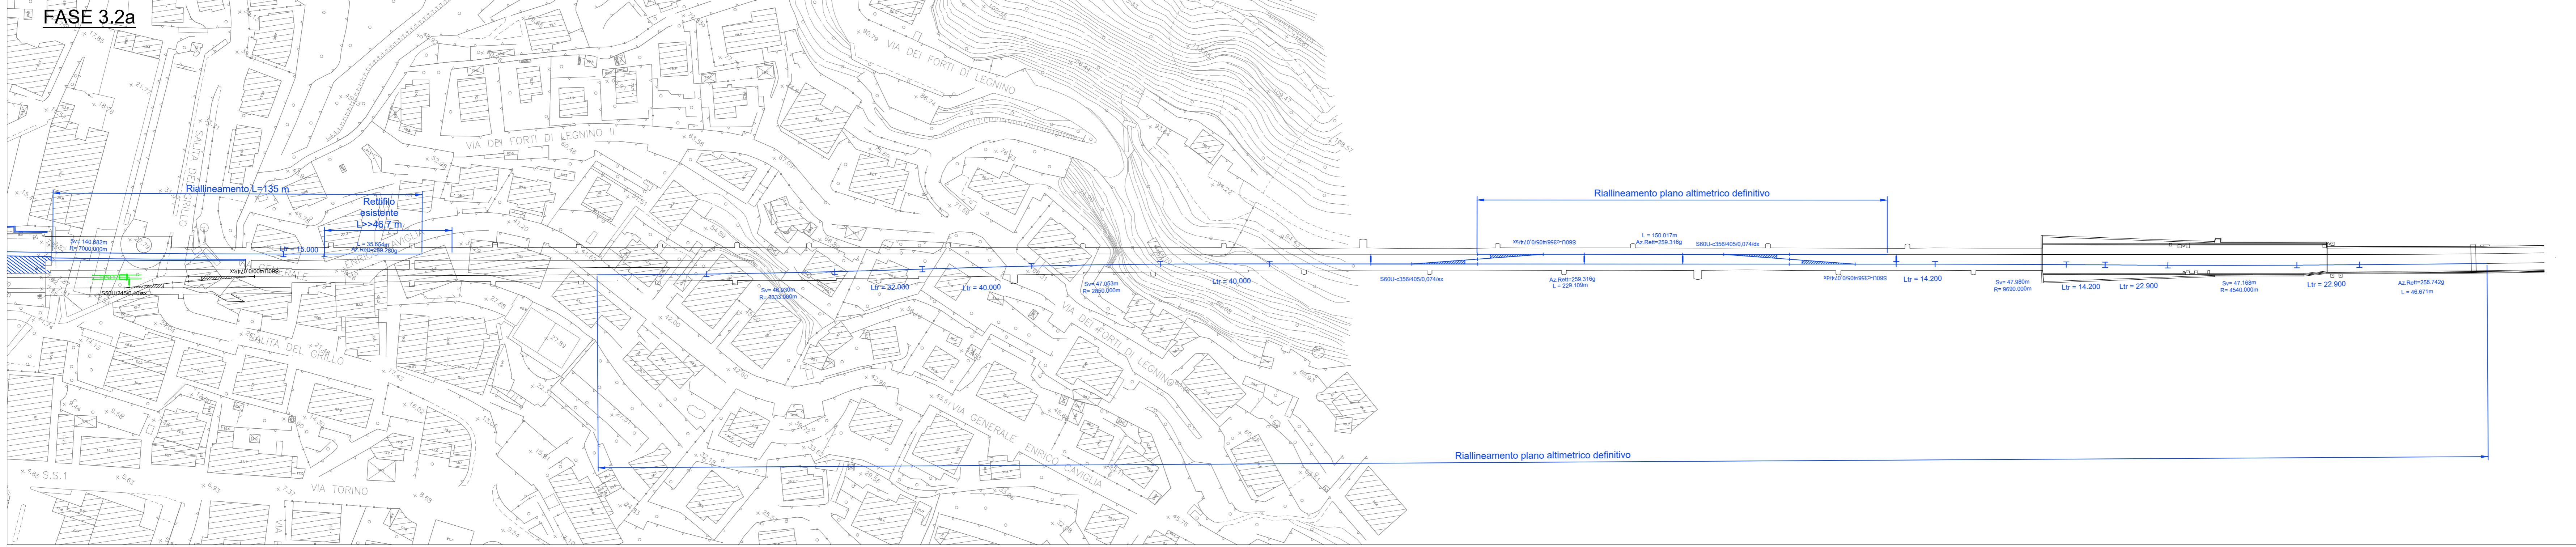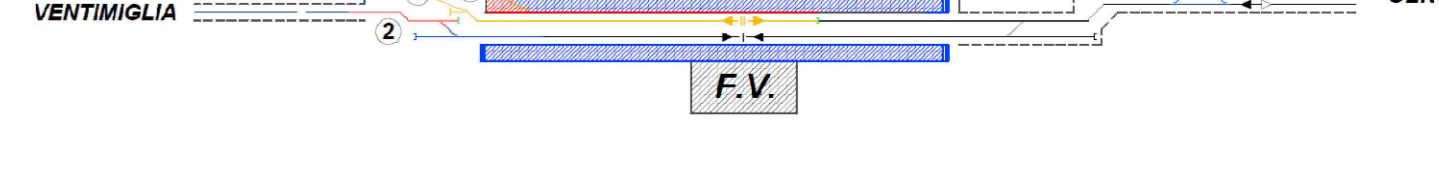

COMMITTENTE:

PROGETTAZIONE:

U.O. PROGETTAZIONE INTEGRATA NORD

PROGETTO DEFINITIVO

RADDOPPIO DELLA LINEA GENOVA - VENTIMIGLIA

TRATTA FINALE LIGURE - ANDORA

ELABORATI GENERALI
TRACCIATO FERROVIARIO
Planimetria delle fasi realizzative - Finale Ligure - 3/4

SCALA: 1:1000

Rev.	Descrizione	Redatto	Data	Verificato	Data	Approvato	Data	Autorizzato Data
A	Emissione esecutiva	F. Eusebi	Feb. 2022	B. Poggi	Feb. 2022	F. Eusebi	Feb. 2022	Feb. 2022

File: IV0100D28P7IF000006A.DWG n. Etab.: _____