



FASE 3.2b

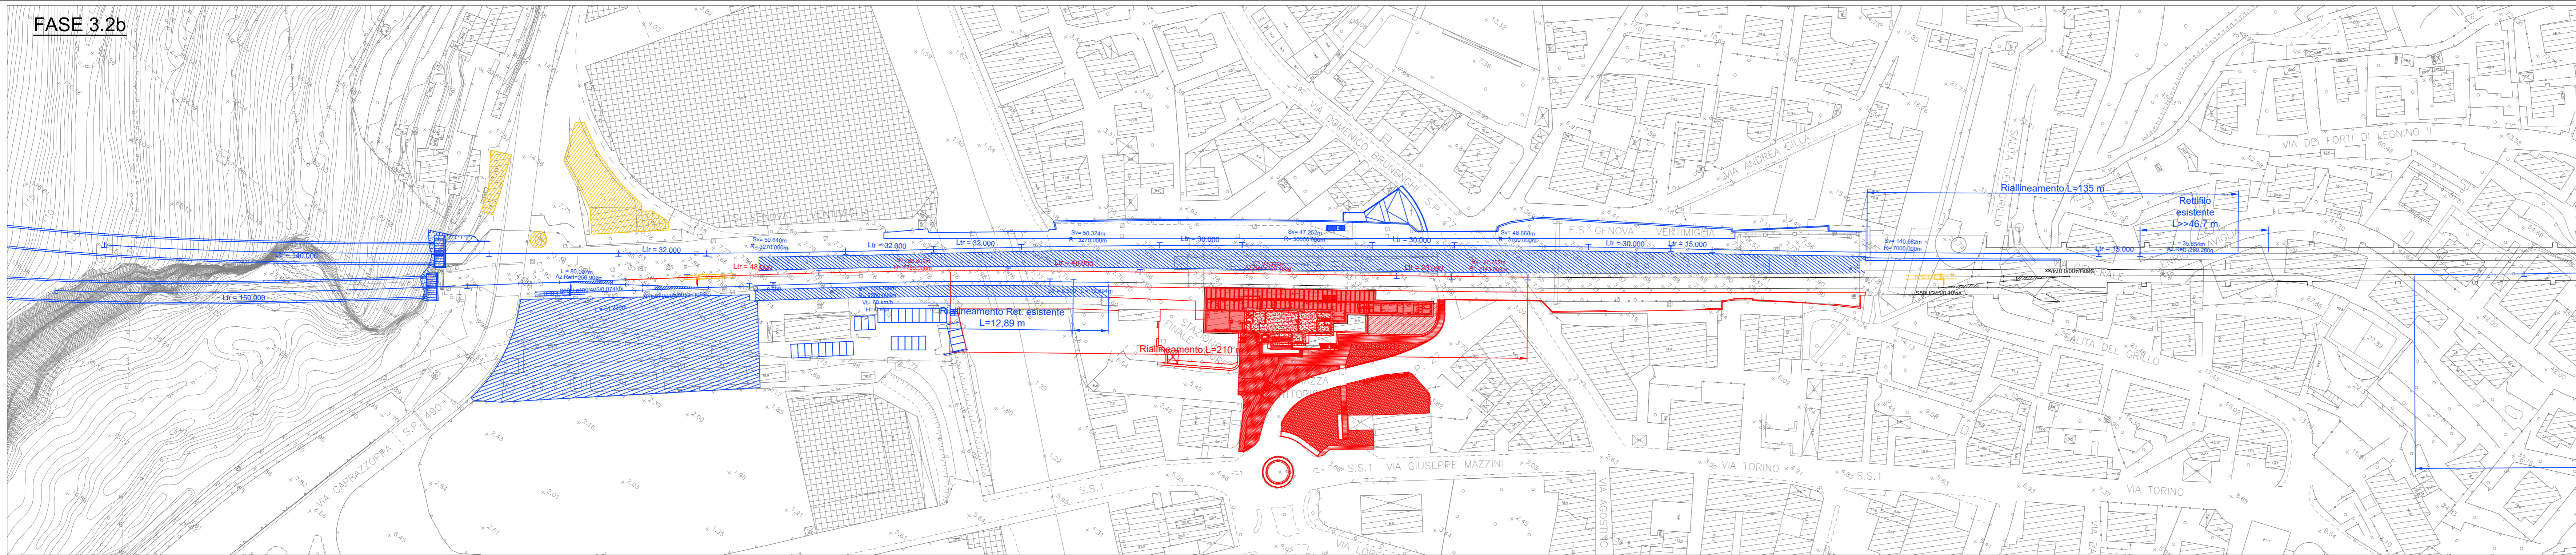

Legenda fasi


- Esistente
- Configurazione finale
- Realizzazioni nella fase corrente
- Realizzazioni nelle fasi precedenti
- Demolizioni nella fase corrente
- Realizzazione provvisoria

FASE 3.2b

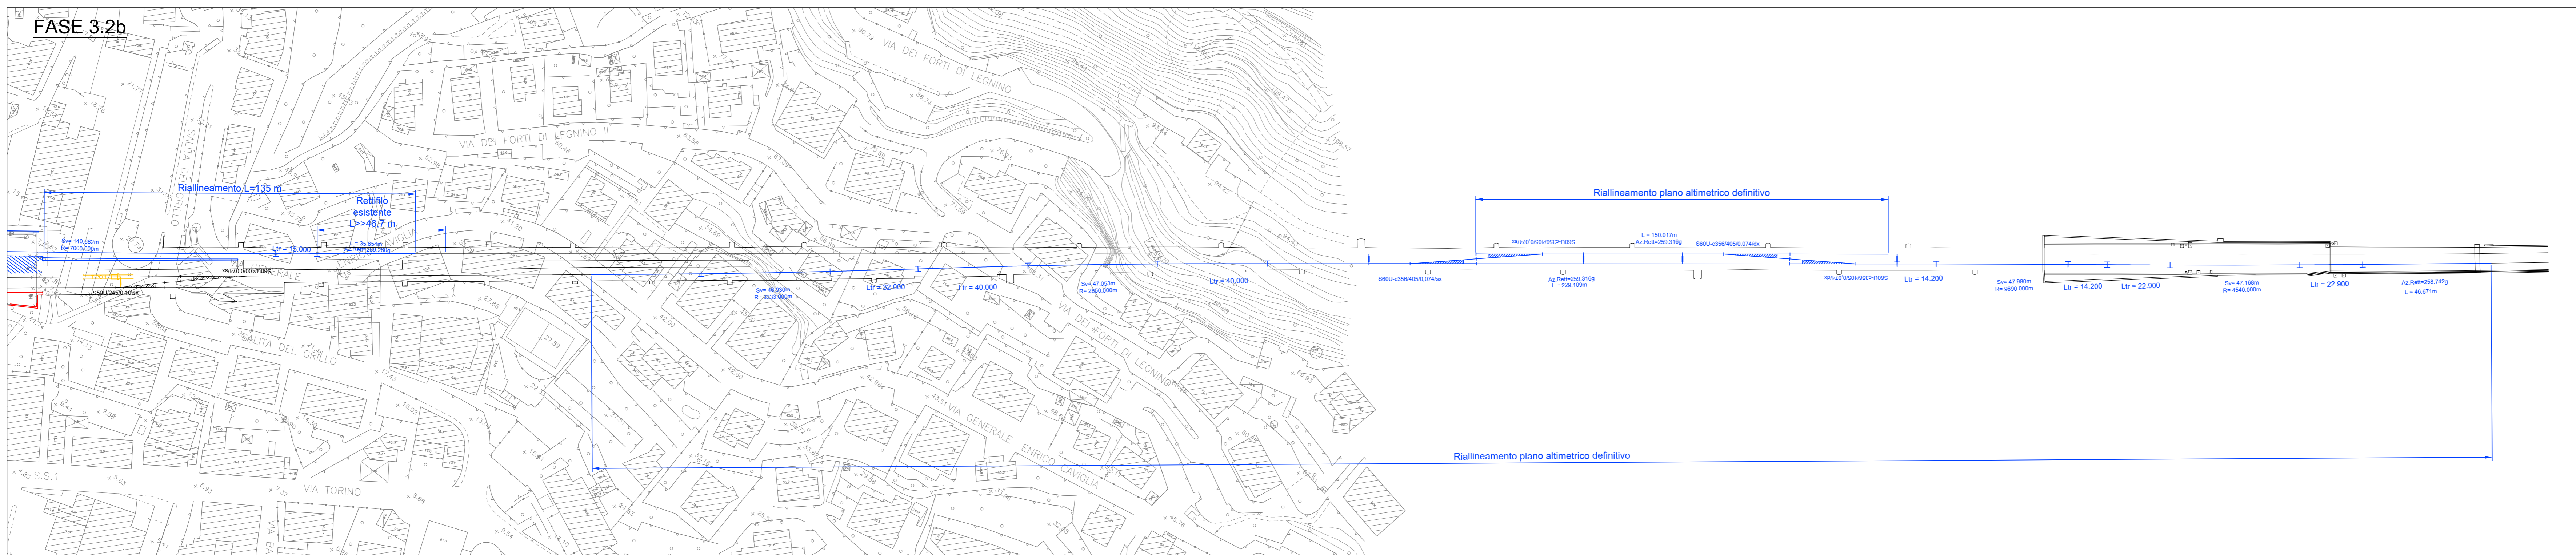


FASE 3.2b

- Rifacimento binario II e collegamento al nuovo binario pari;
- Attivazione raddoppio.

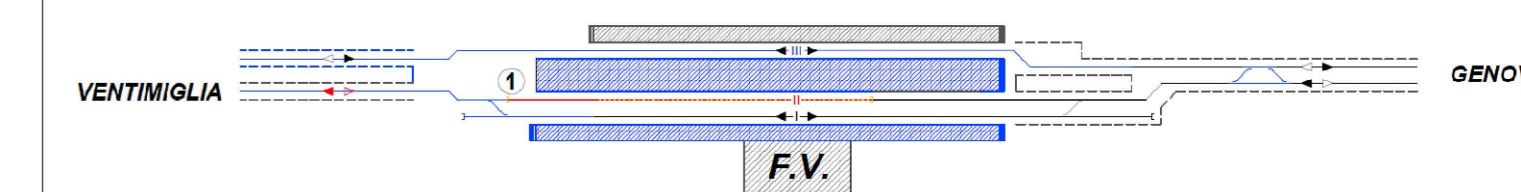


FASE 4


- Completamento allargamento e allungamento lato ponente II marciapiede, con innalzamento a 55 cm dal p.f.

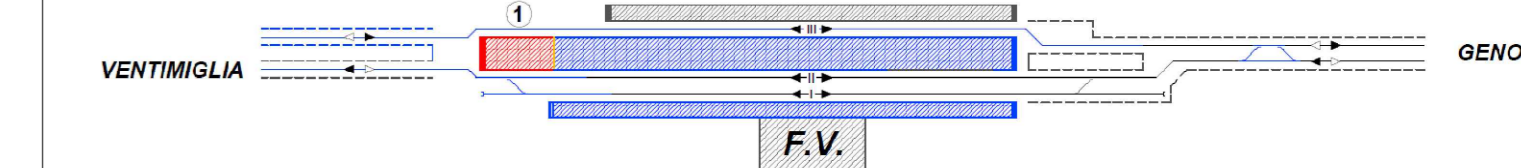


FASE 4

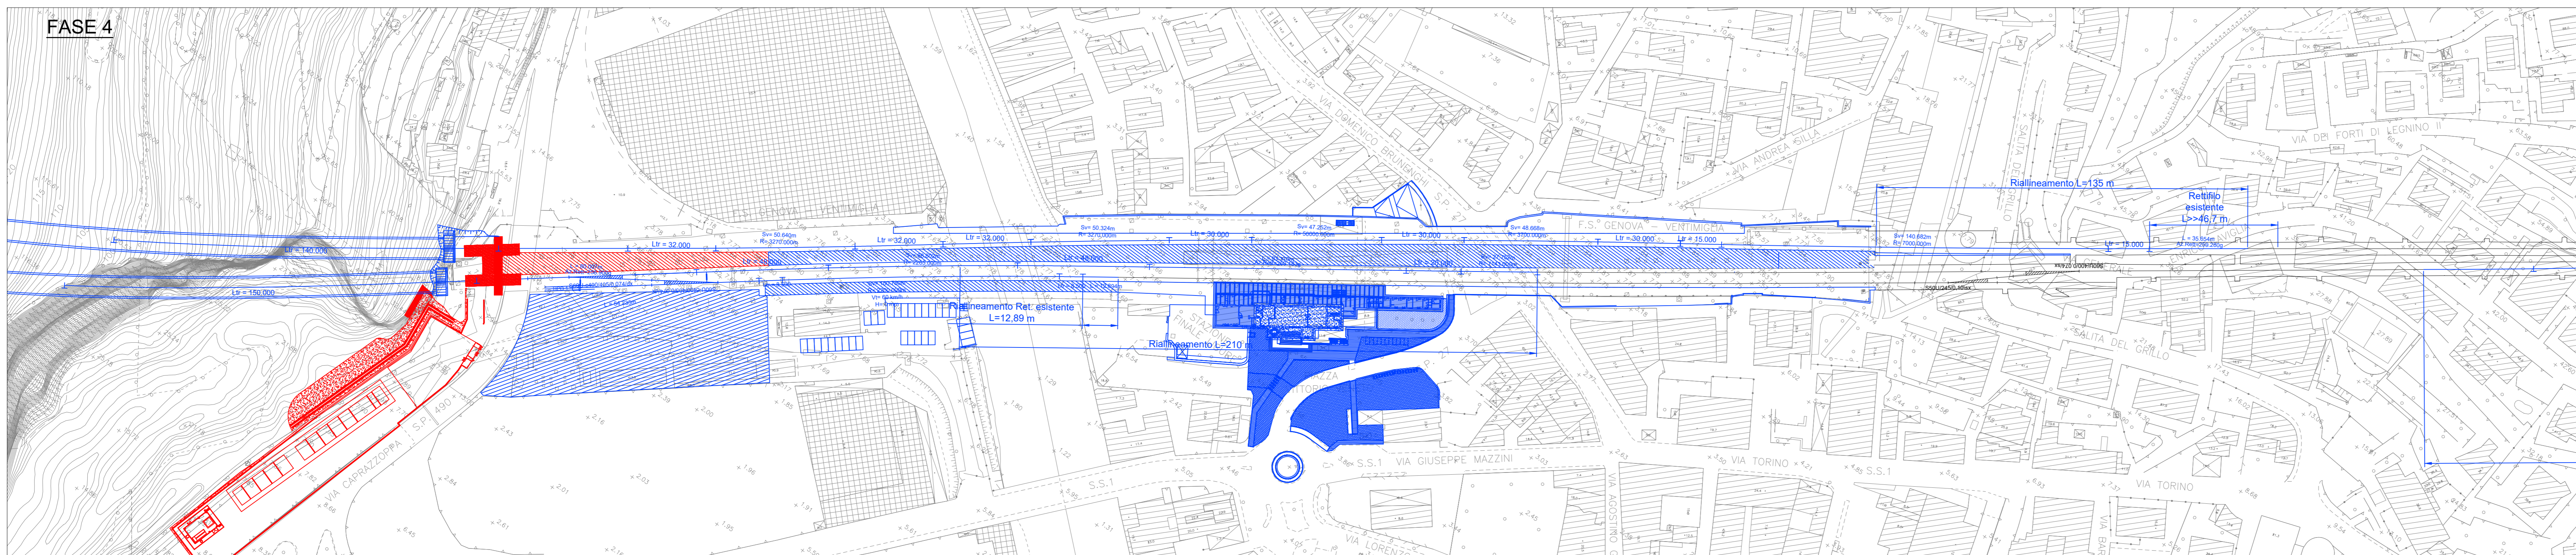

CONFIGURAZIONE FINALE

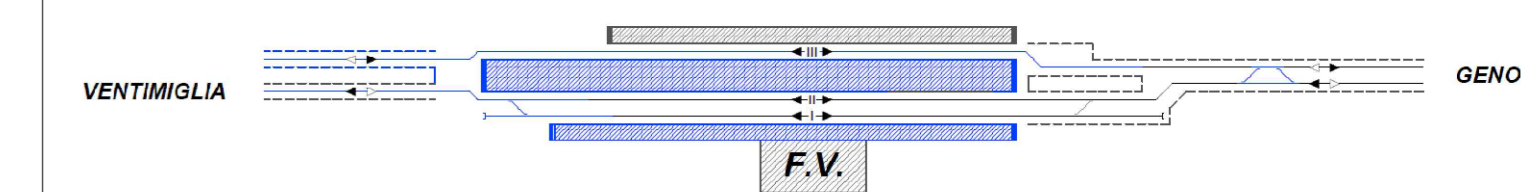

FASE 4

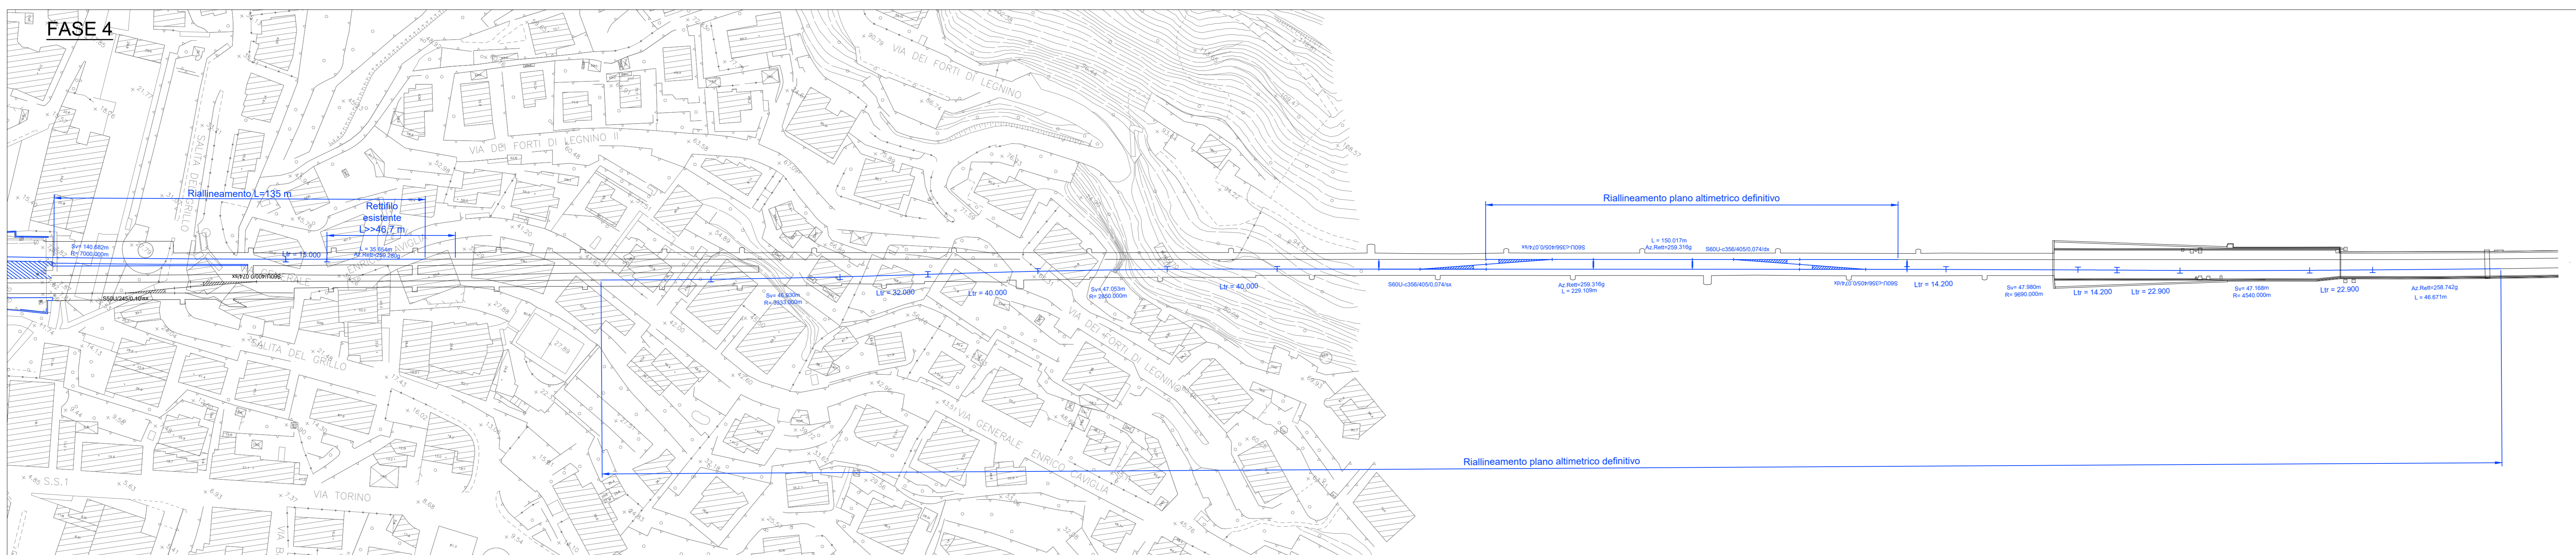

U.O. PROGETTAZIONE INTEGRATA NORD

PROGETTO DEFINITIVO

RADDOPPIO DELLA LINEA GENOVA - VENTIMIGLIA
TRATTA FINALE LIGURE - ANDORA

ELABORATI GENERALI
TRACCIATO FERROVIARIO
Planimetria delle fasi realizzative - Finale Ligure - 4/4

SCALA:
1:1000

Rev.	Descrizione	Redatto	Data	Verificato	Data	Approvato	Data	Autorizzato Data
A	Emissione esecutiva	F. Eusepi	Feb. 2022	B. Poggi	Feb. 2022	A. Petrucci	Feb. 2022	Feb. 2022